



邱小姐住宅

施工圖(一)







張數	圖號		張數	圖號	
01	AP-1	平面配置圖	26		
02	AP-2	平面索引圖	27		
03	AP-3	天花板燈具配置圖	28		
04	AP-4	空調配置圖	29		
05	AP-5	燈具迴路配置圖	30		
06	AP-6	水電插座配置圖	31		
07	AP-7	地板鋪面圖	32		
08	A-1	現有櫥櫃壁面造型	33		
09	A-1-a	現有櫥櫃A-1-a剖面圖	34		
10	A-2	臥室壁面造型	35		
11	A-2-a	床頭櫃A-2-a剖面圖	36		
12	A-2-b	燈檯A-2-b剖面圖	37		
13	A-2-c	床邊櫃	38		
14	A-2-d1/2	壁面A-2-d1及門片A-2-d2大樣圖	39		
15	A-3	客廳壁面造型	40		
16	A-4	裝飾矮檯	41		
17	A-5	鞋櫃. 電視櫃及衣櫃	42		
18	A-5-a	鞋櫃A-5-a剖面圖	43		
19	A-5-b	電視櫃A-5-b剖面圖	44		
20	A-5-c	電視櫃A-5-c剖面圖	45		
21	A-5-d	衣櫃A-5-d剖面圖	46		
22	A-5-e1/3	鞋櫃. 電視櫃及衣櫃A-5-e1/3剖面圖	47		
23			48		
24			49		
25			50		

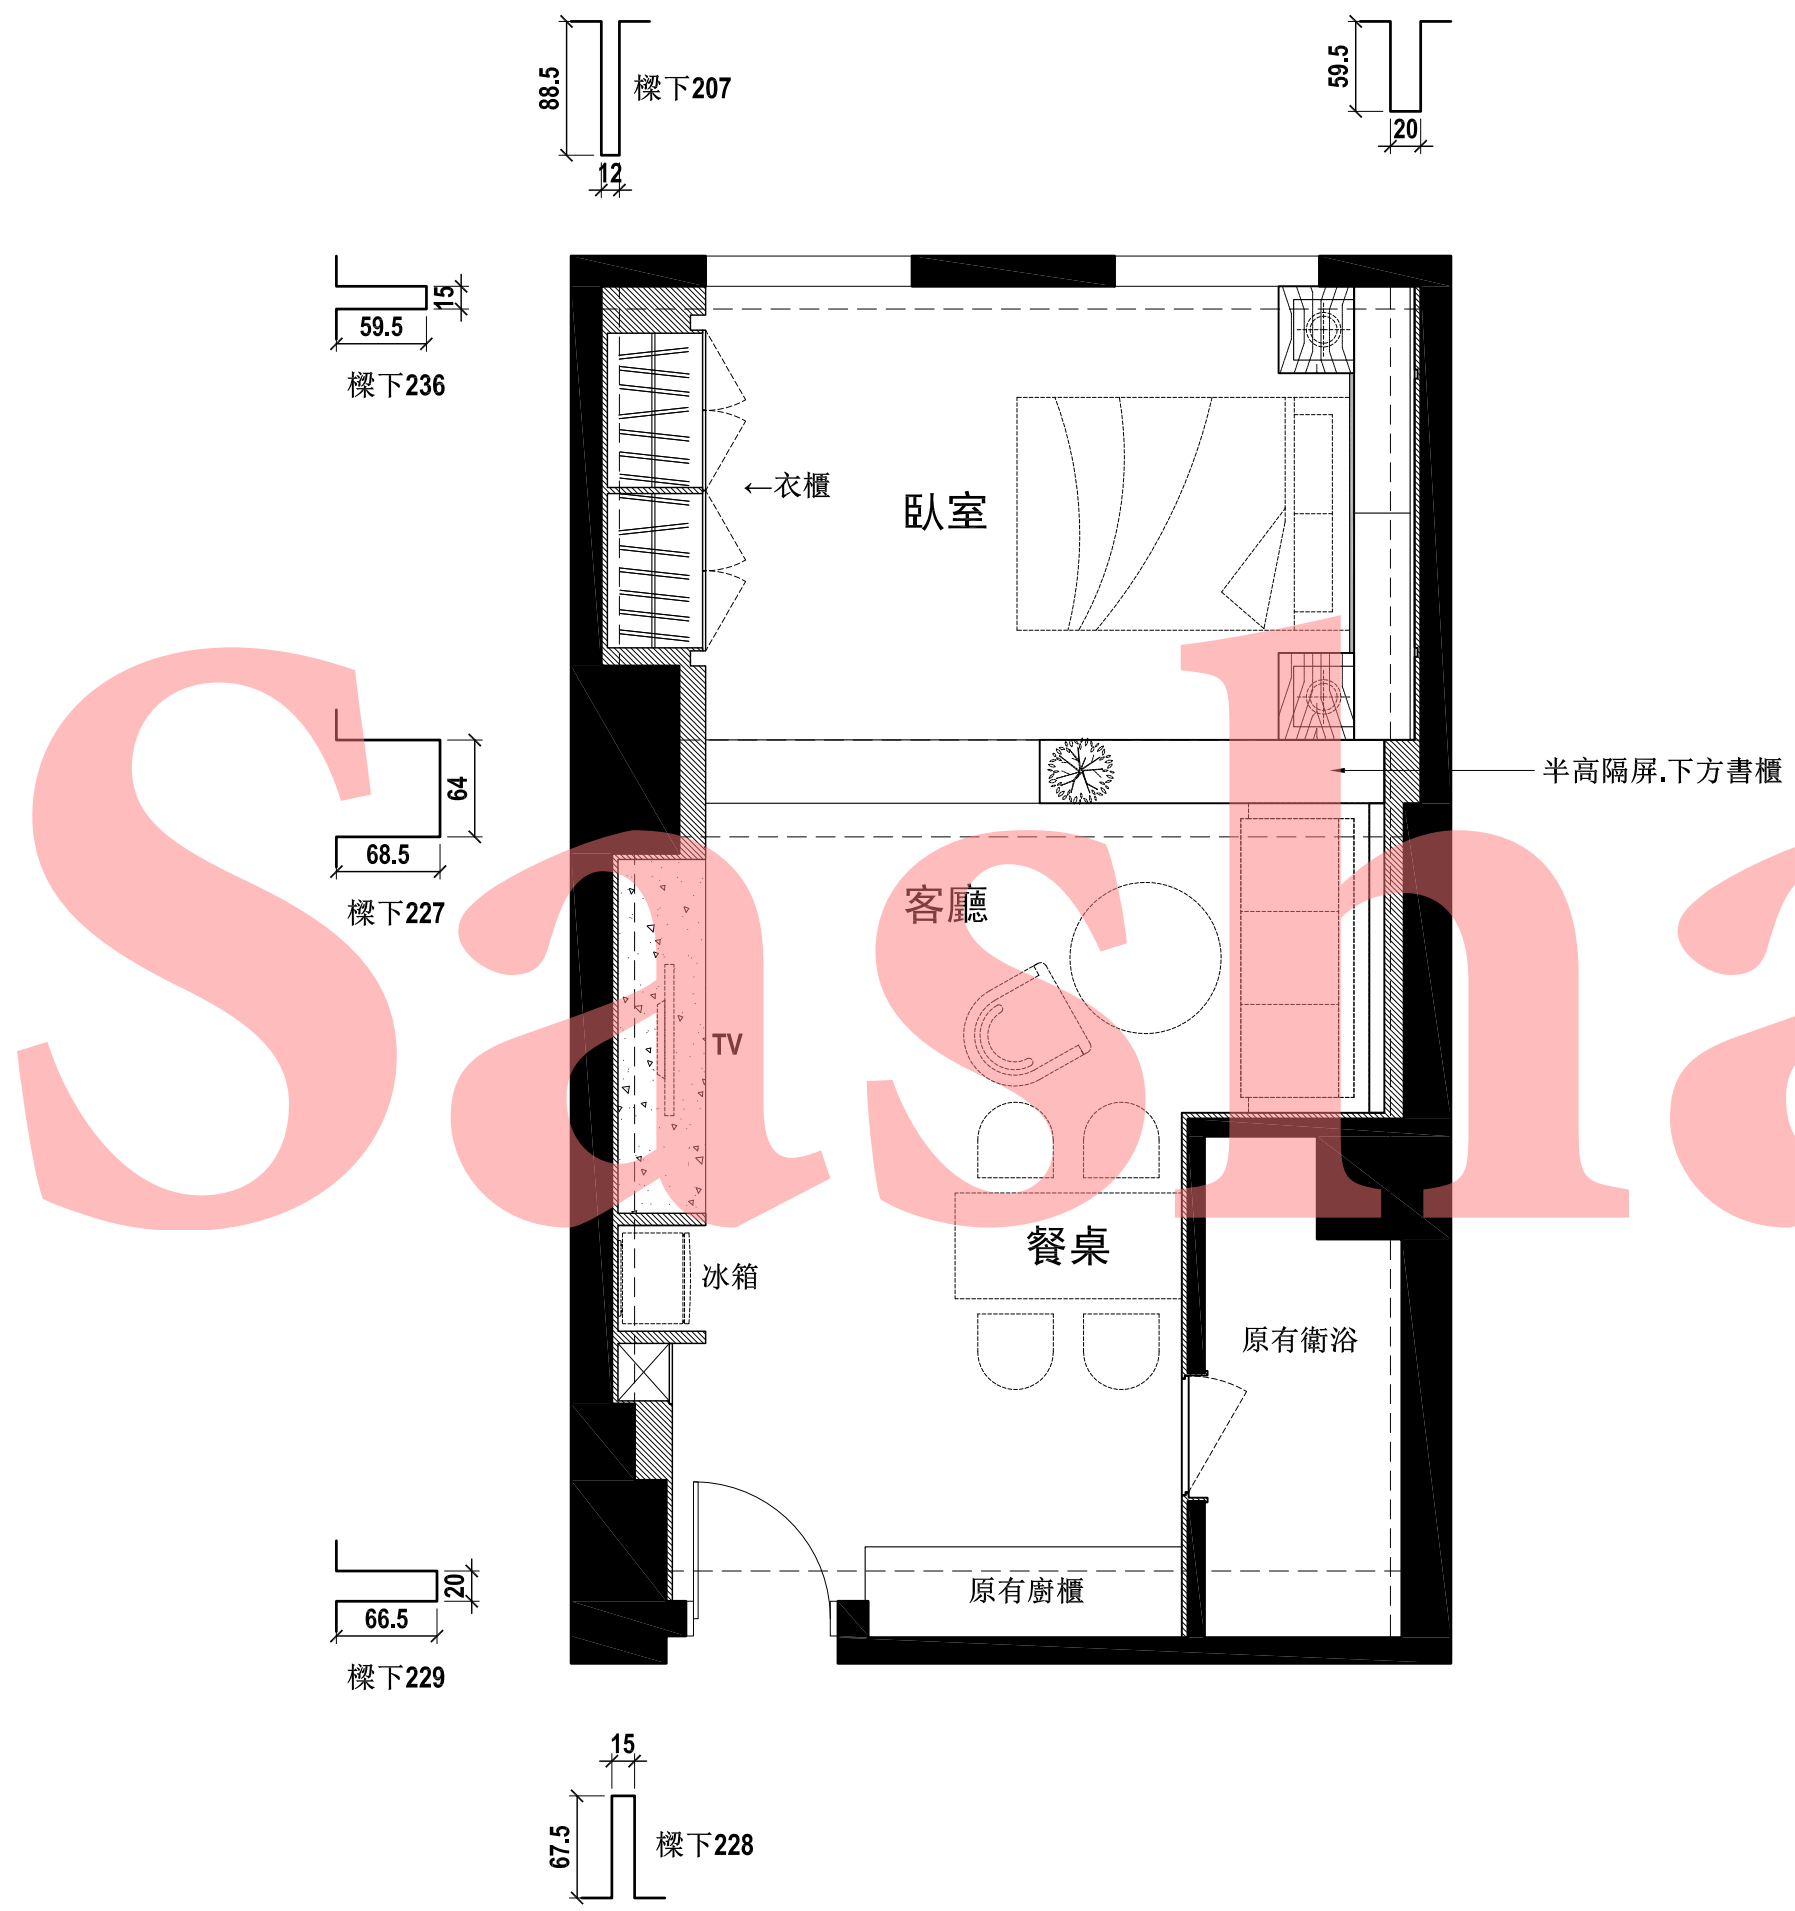

圖名	平面配置圖	
比例	1/50	索引 AP-1

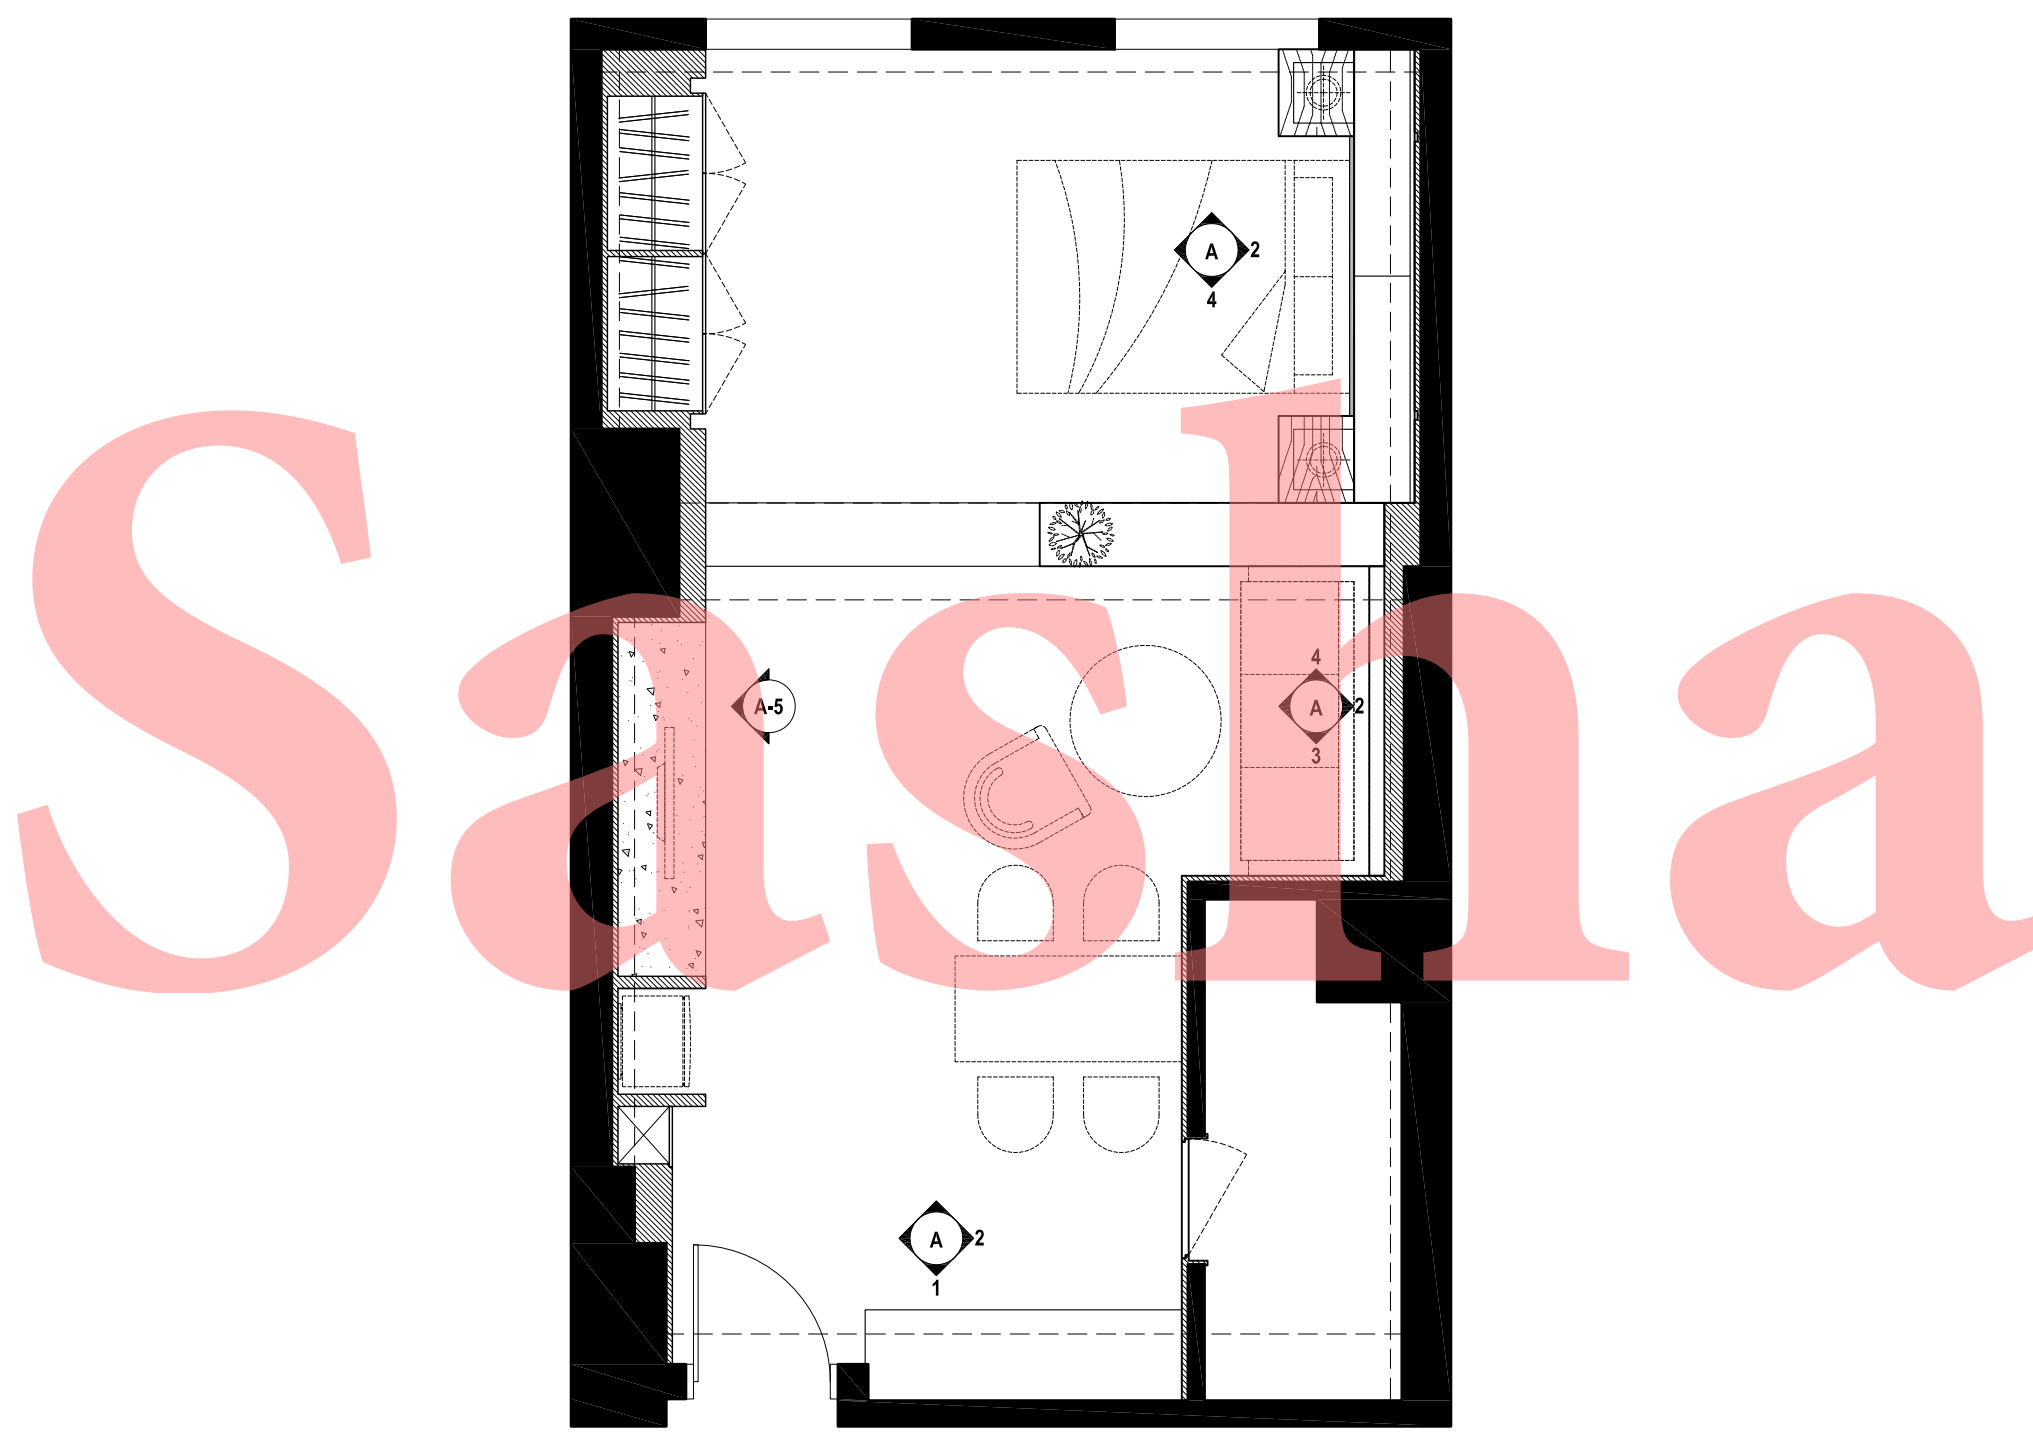

圖名	平面索引圖	
比例	1/50	索引 AP-2

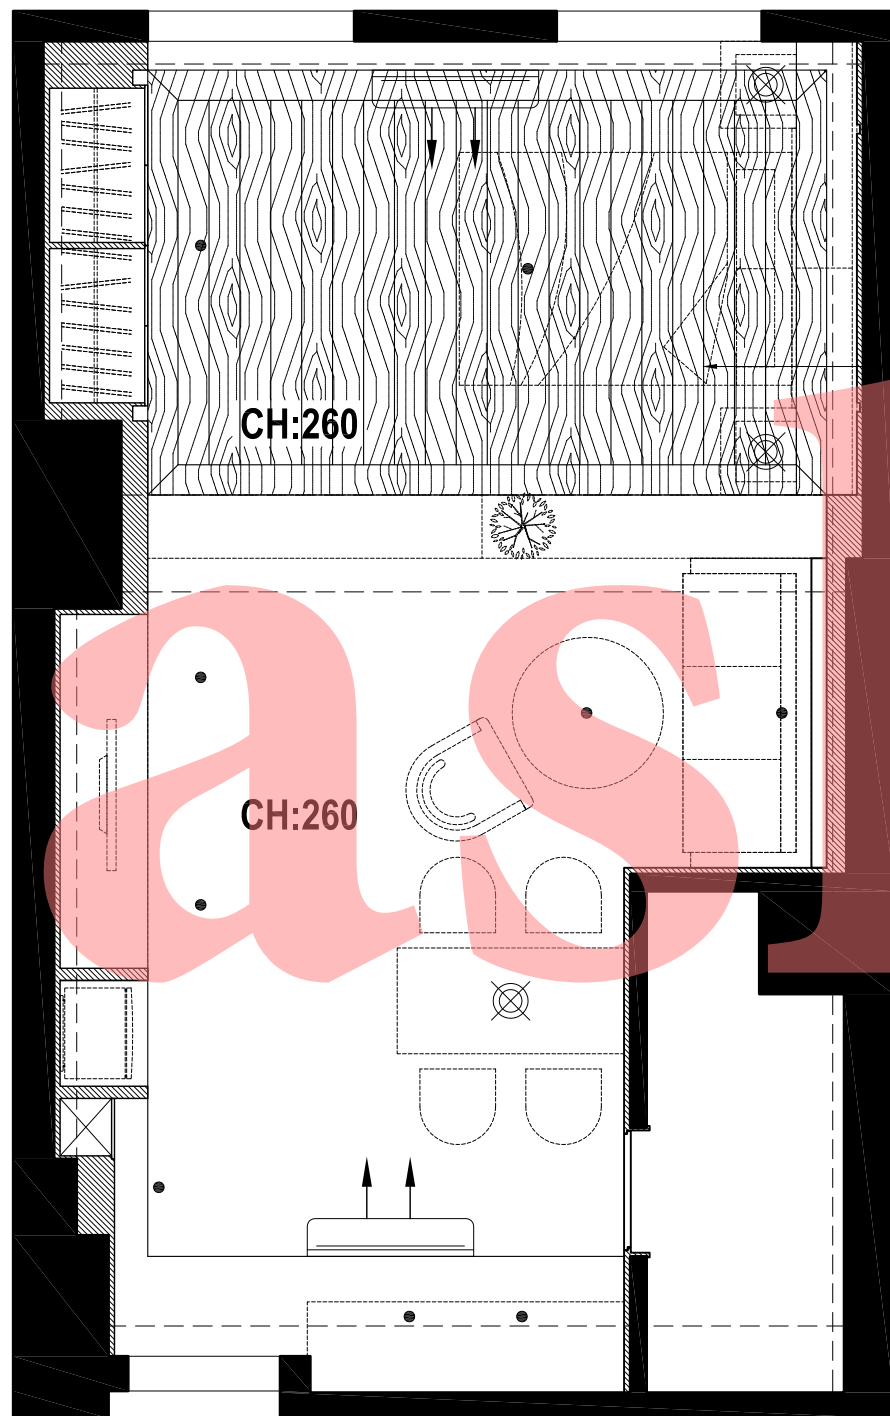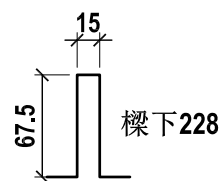
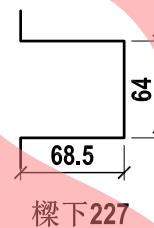
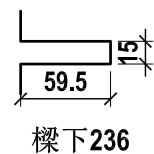
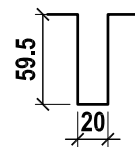
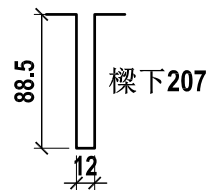



符 號	性 質
•	MR-16/50W
⊗	水晶燈(樣式另選)


面貼富美家美耐板(樣式另選)
留寬4.5x深6mm溝縫.內刷漆同美耐板色漆

Sasha

圖名	天花板燈具配置圖	
比例	1/50	索引 AP-3

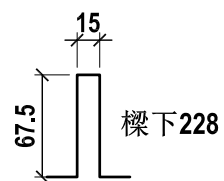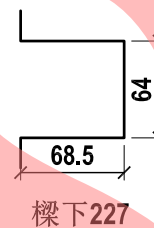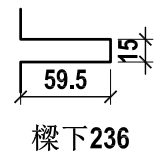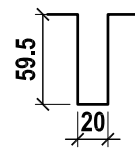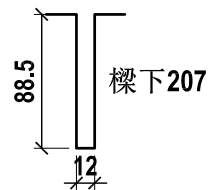

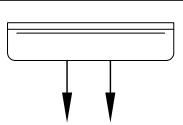
符號	性質
	壁掛式出風口

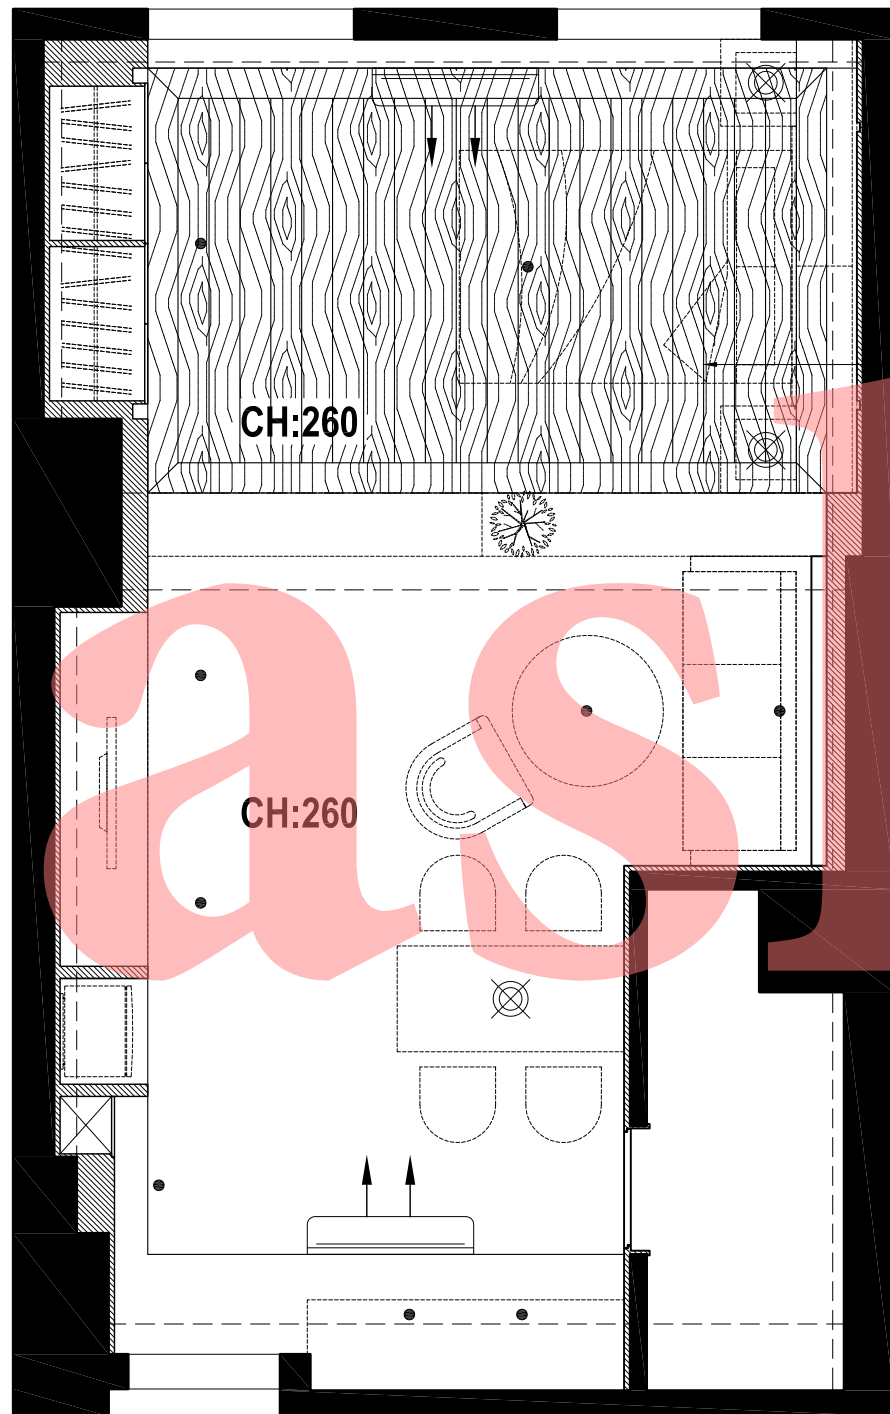

面貼富美家美耐板(樣式另選)
留寬4.5x深6mm溝縫.內刷漆同美耐板色漆



圖名	空調配置圖	
比例	1/50	索引 AP-5

Sasha

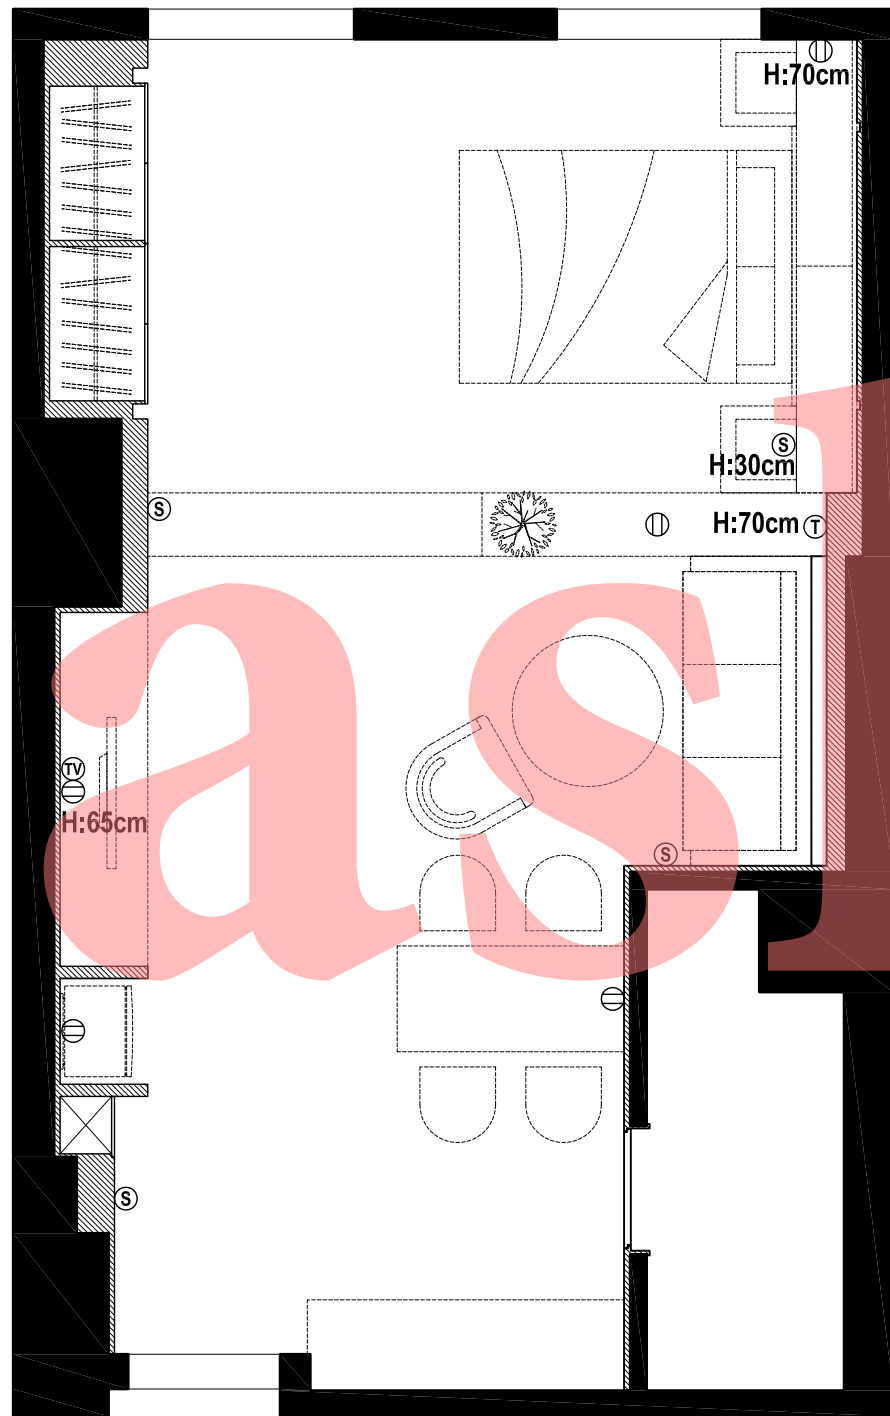


符 號	性 質
Ⓢ	電源開關
ⓐ	插座. 壁面出線
Ⓣ	電話. 壁面出線
Ⓣv	電視. 壁面出線

圖名	水電插座配置圖	
比例	1/50	索引 AP-6

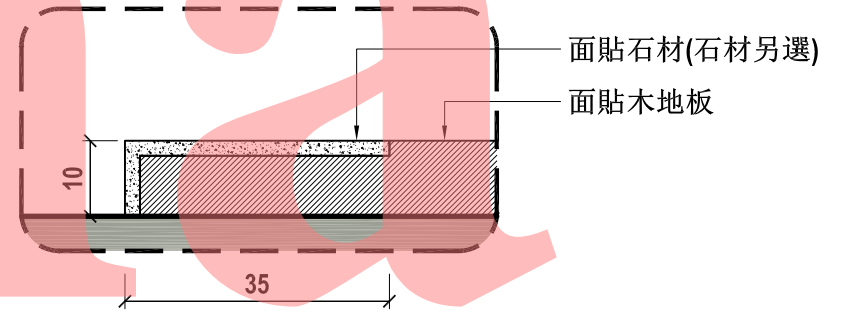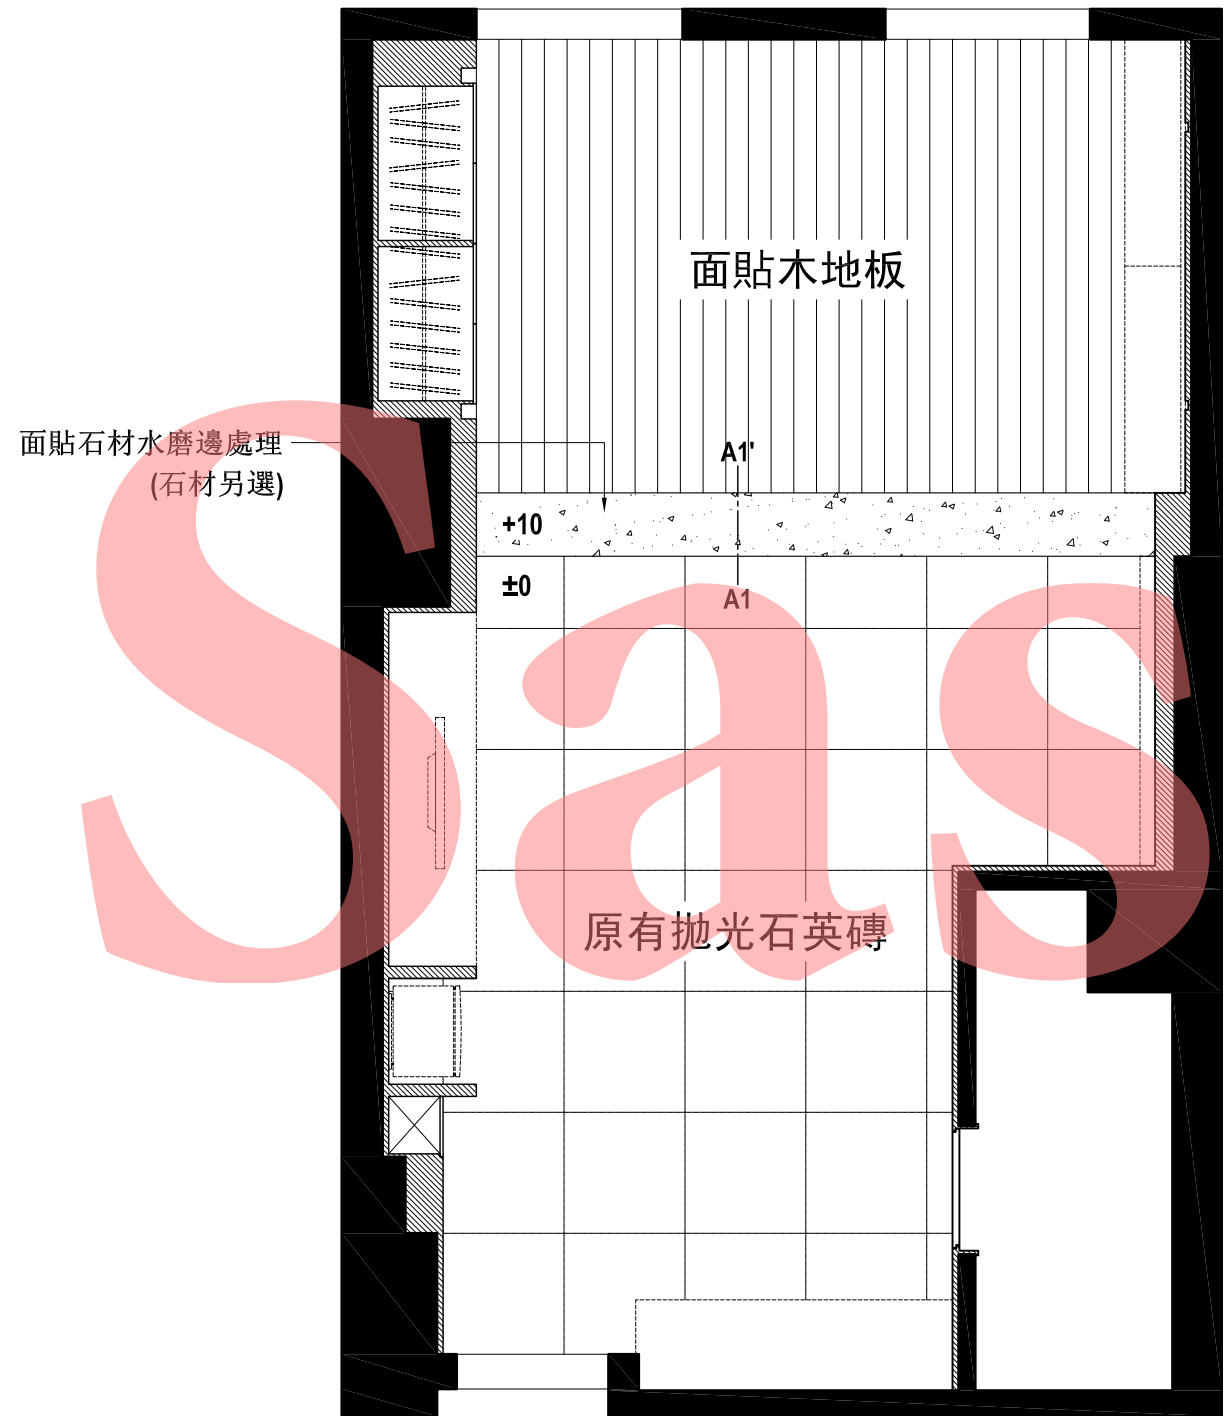


A1-A1' 大樣圖 S:1/10

圖名	地板鋪面圖	
比例	1/50	索引 AP-7

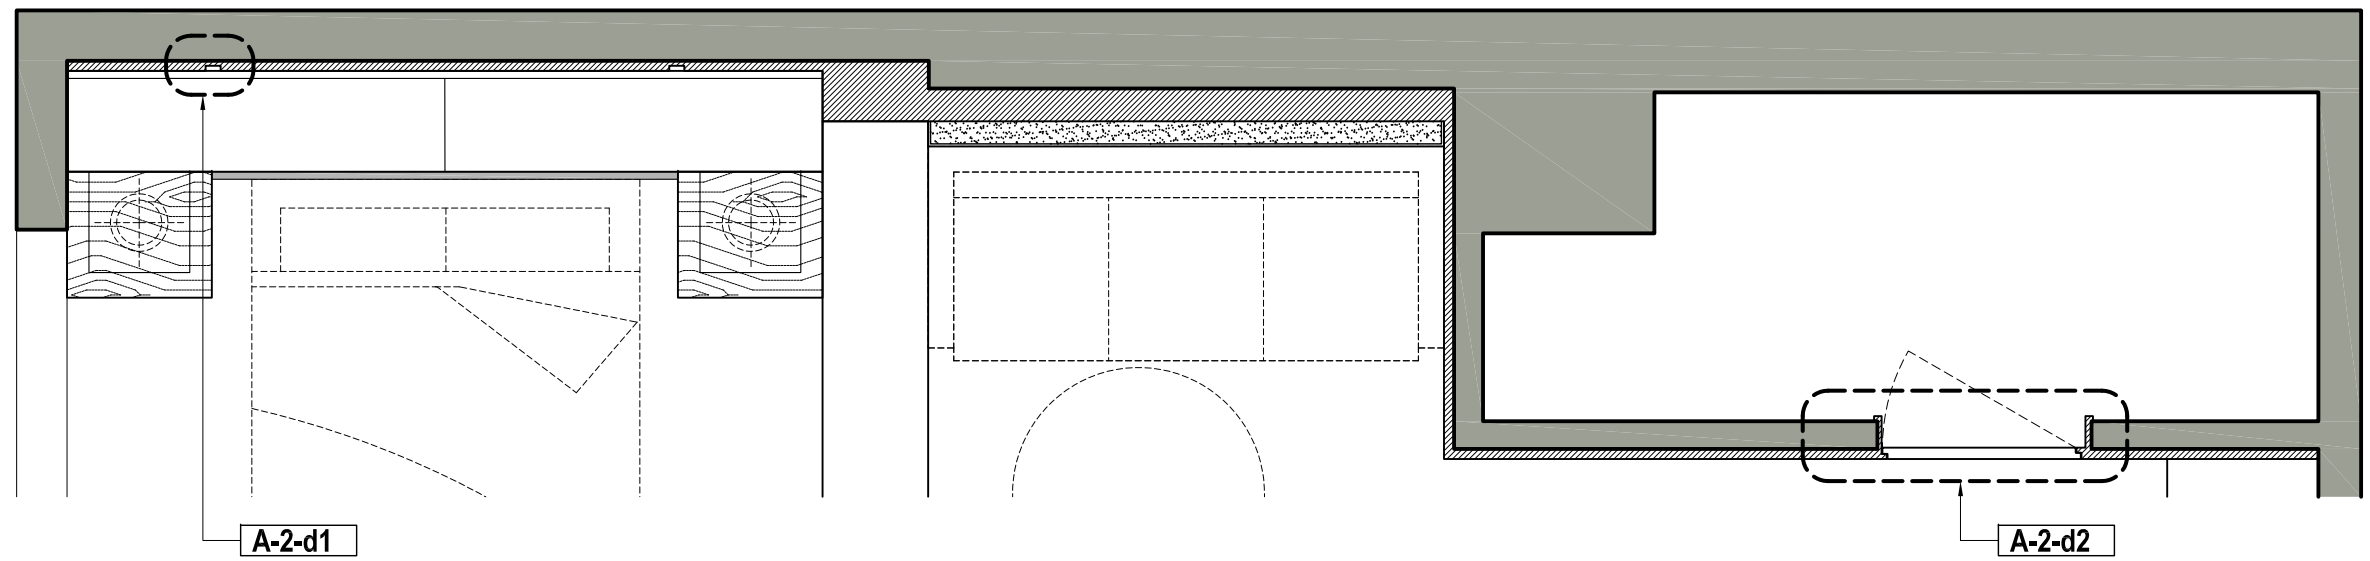


平面圖 S:1/30

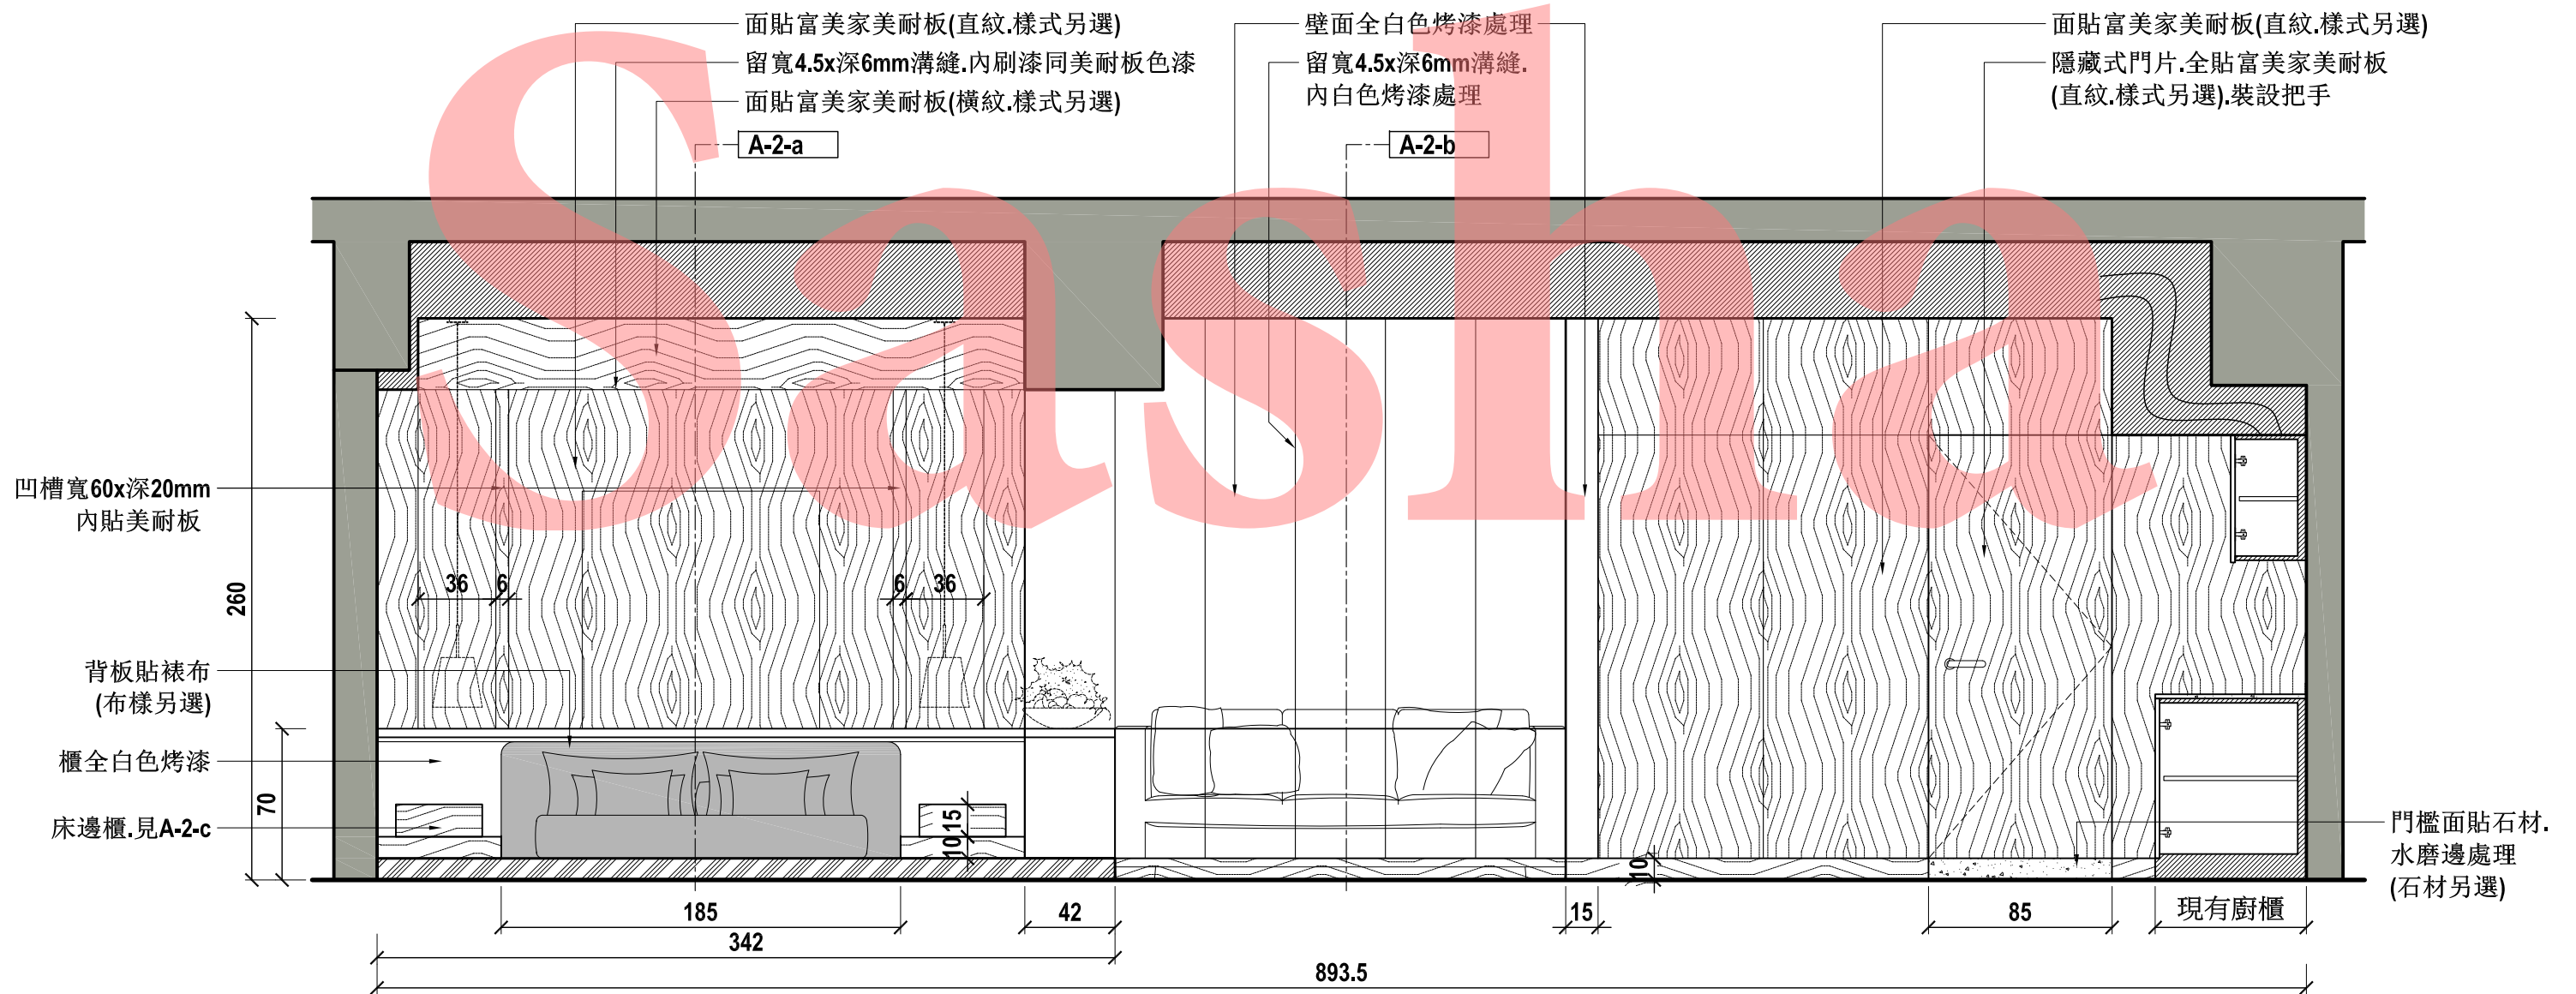

立面圖 S:1/30

圖名	臥室壁面造型	
比例	1/30	索引 A-2


Sasha

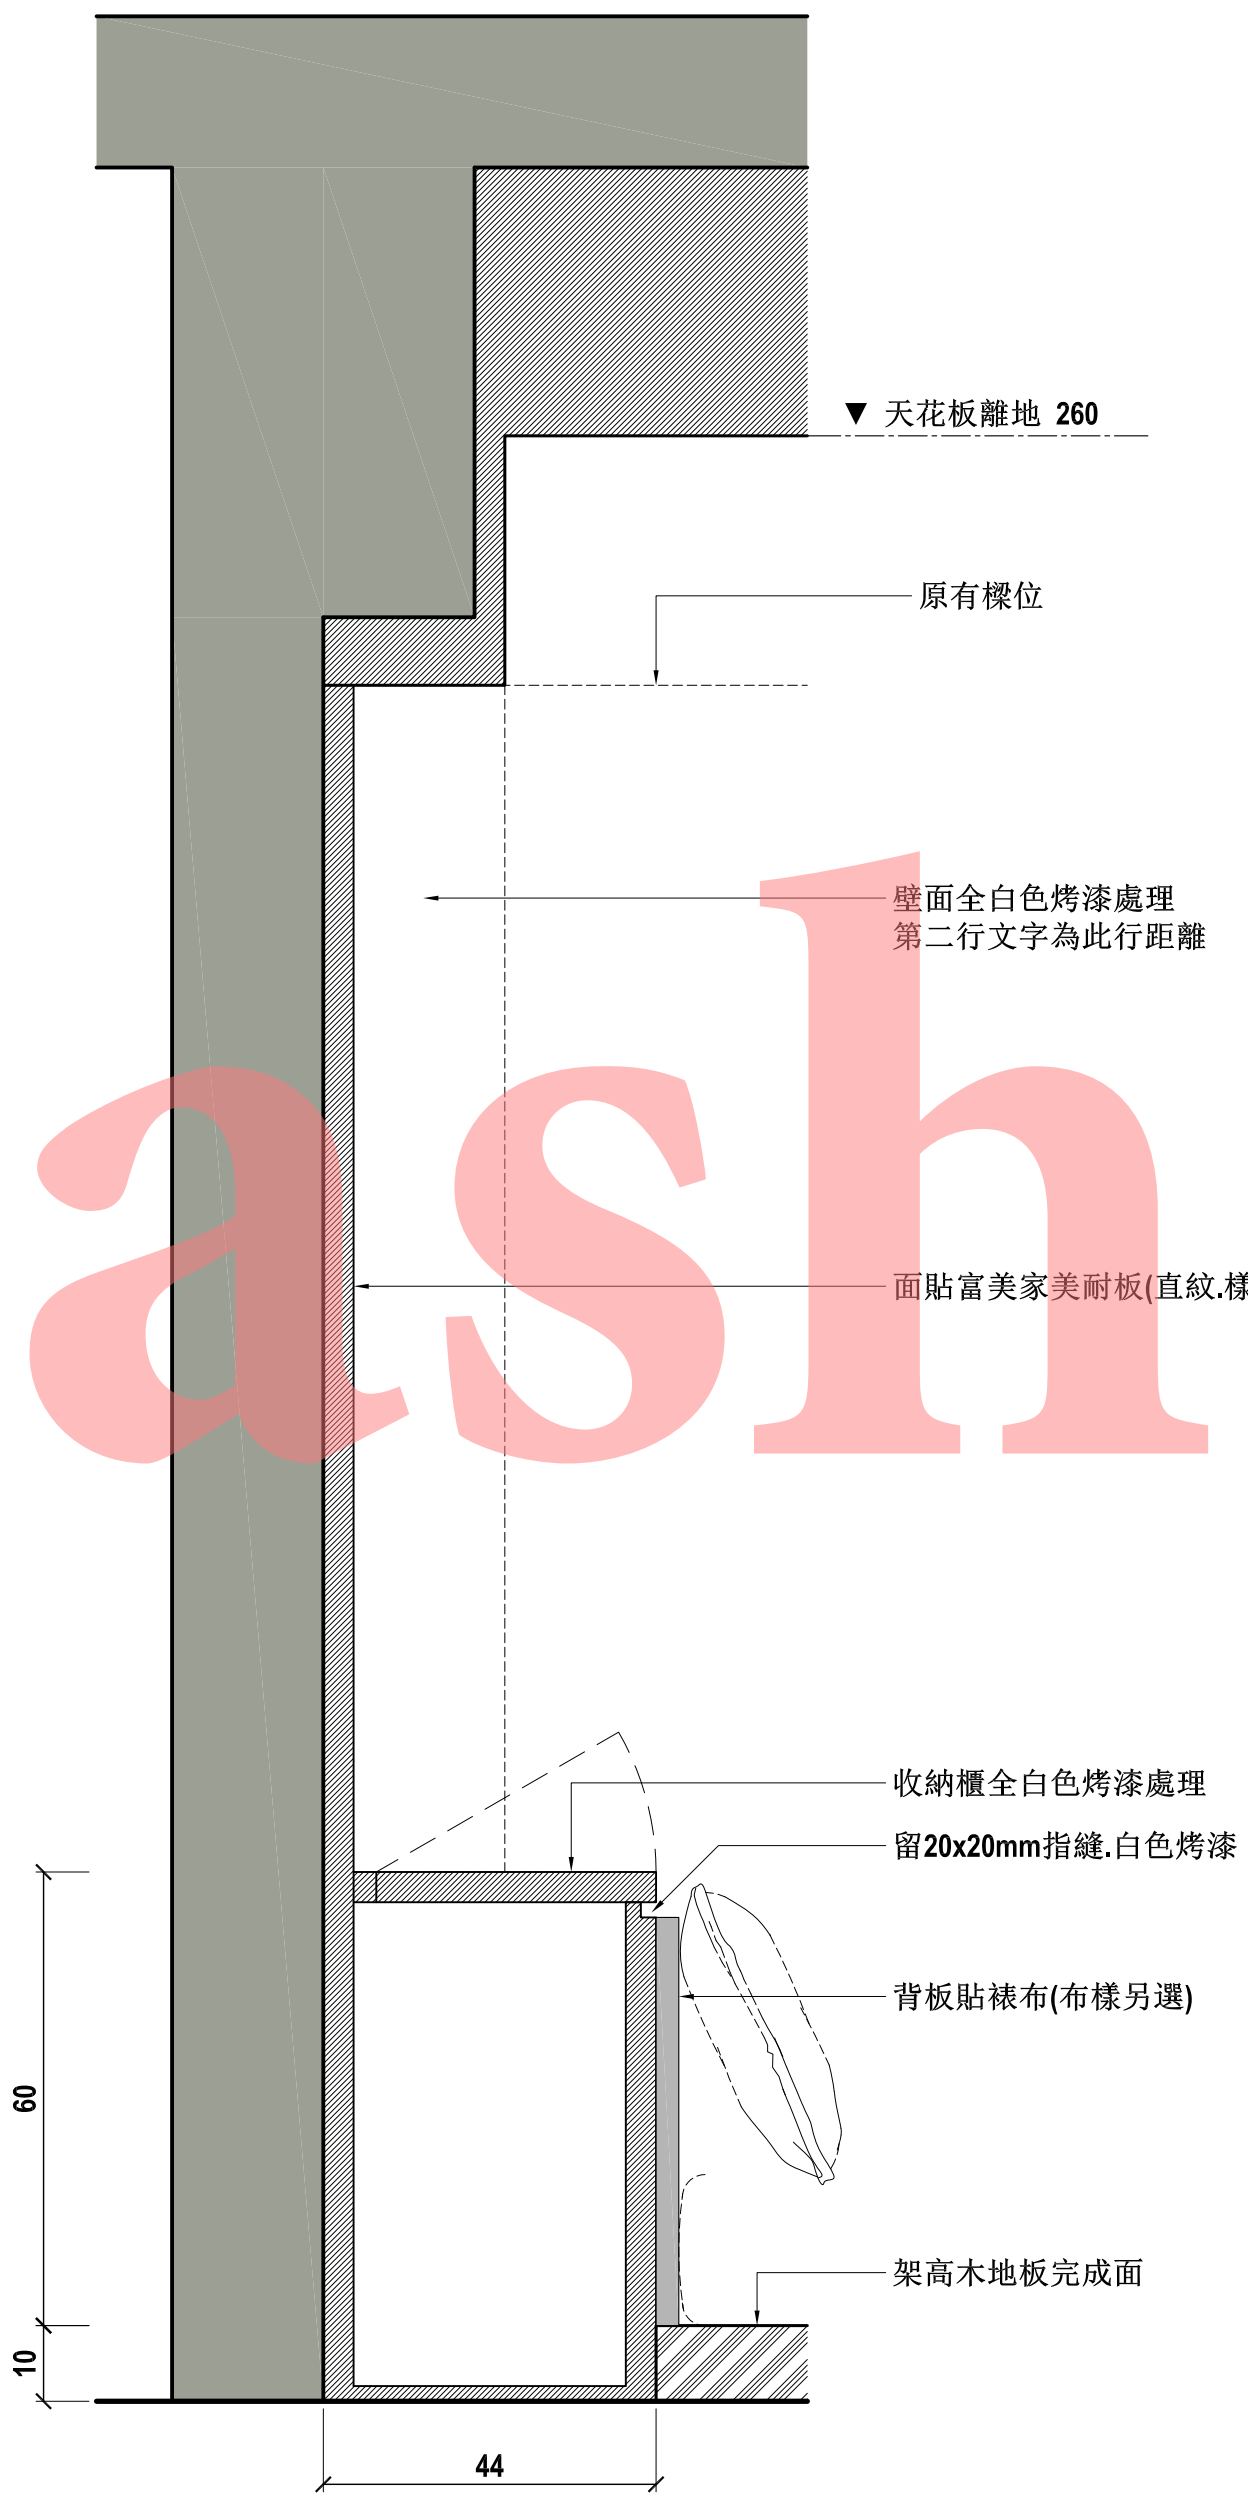

剖面圖 S:1/10


圖名	床頭櫃A-2-a剖面圖	
比例	1/10	索引
	A-2-a	

Sasha

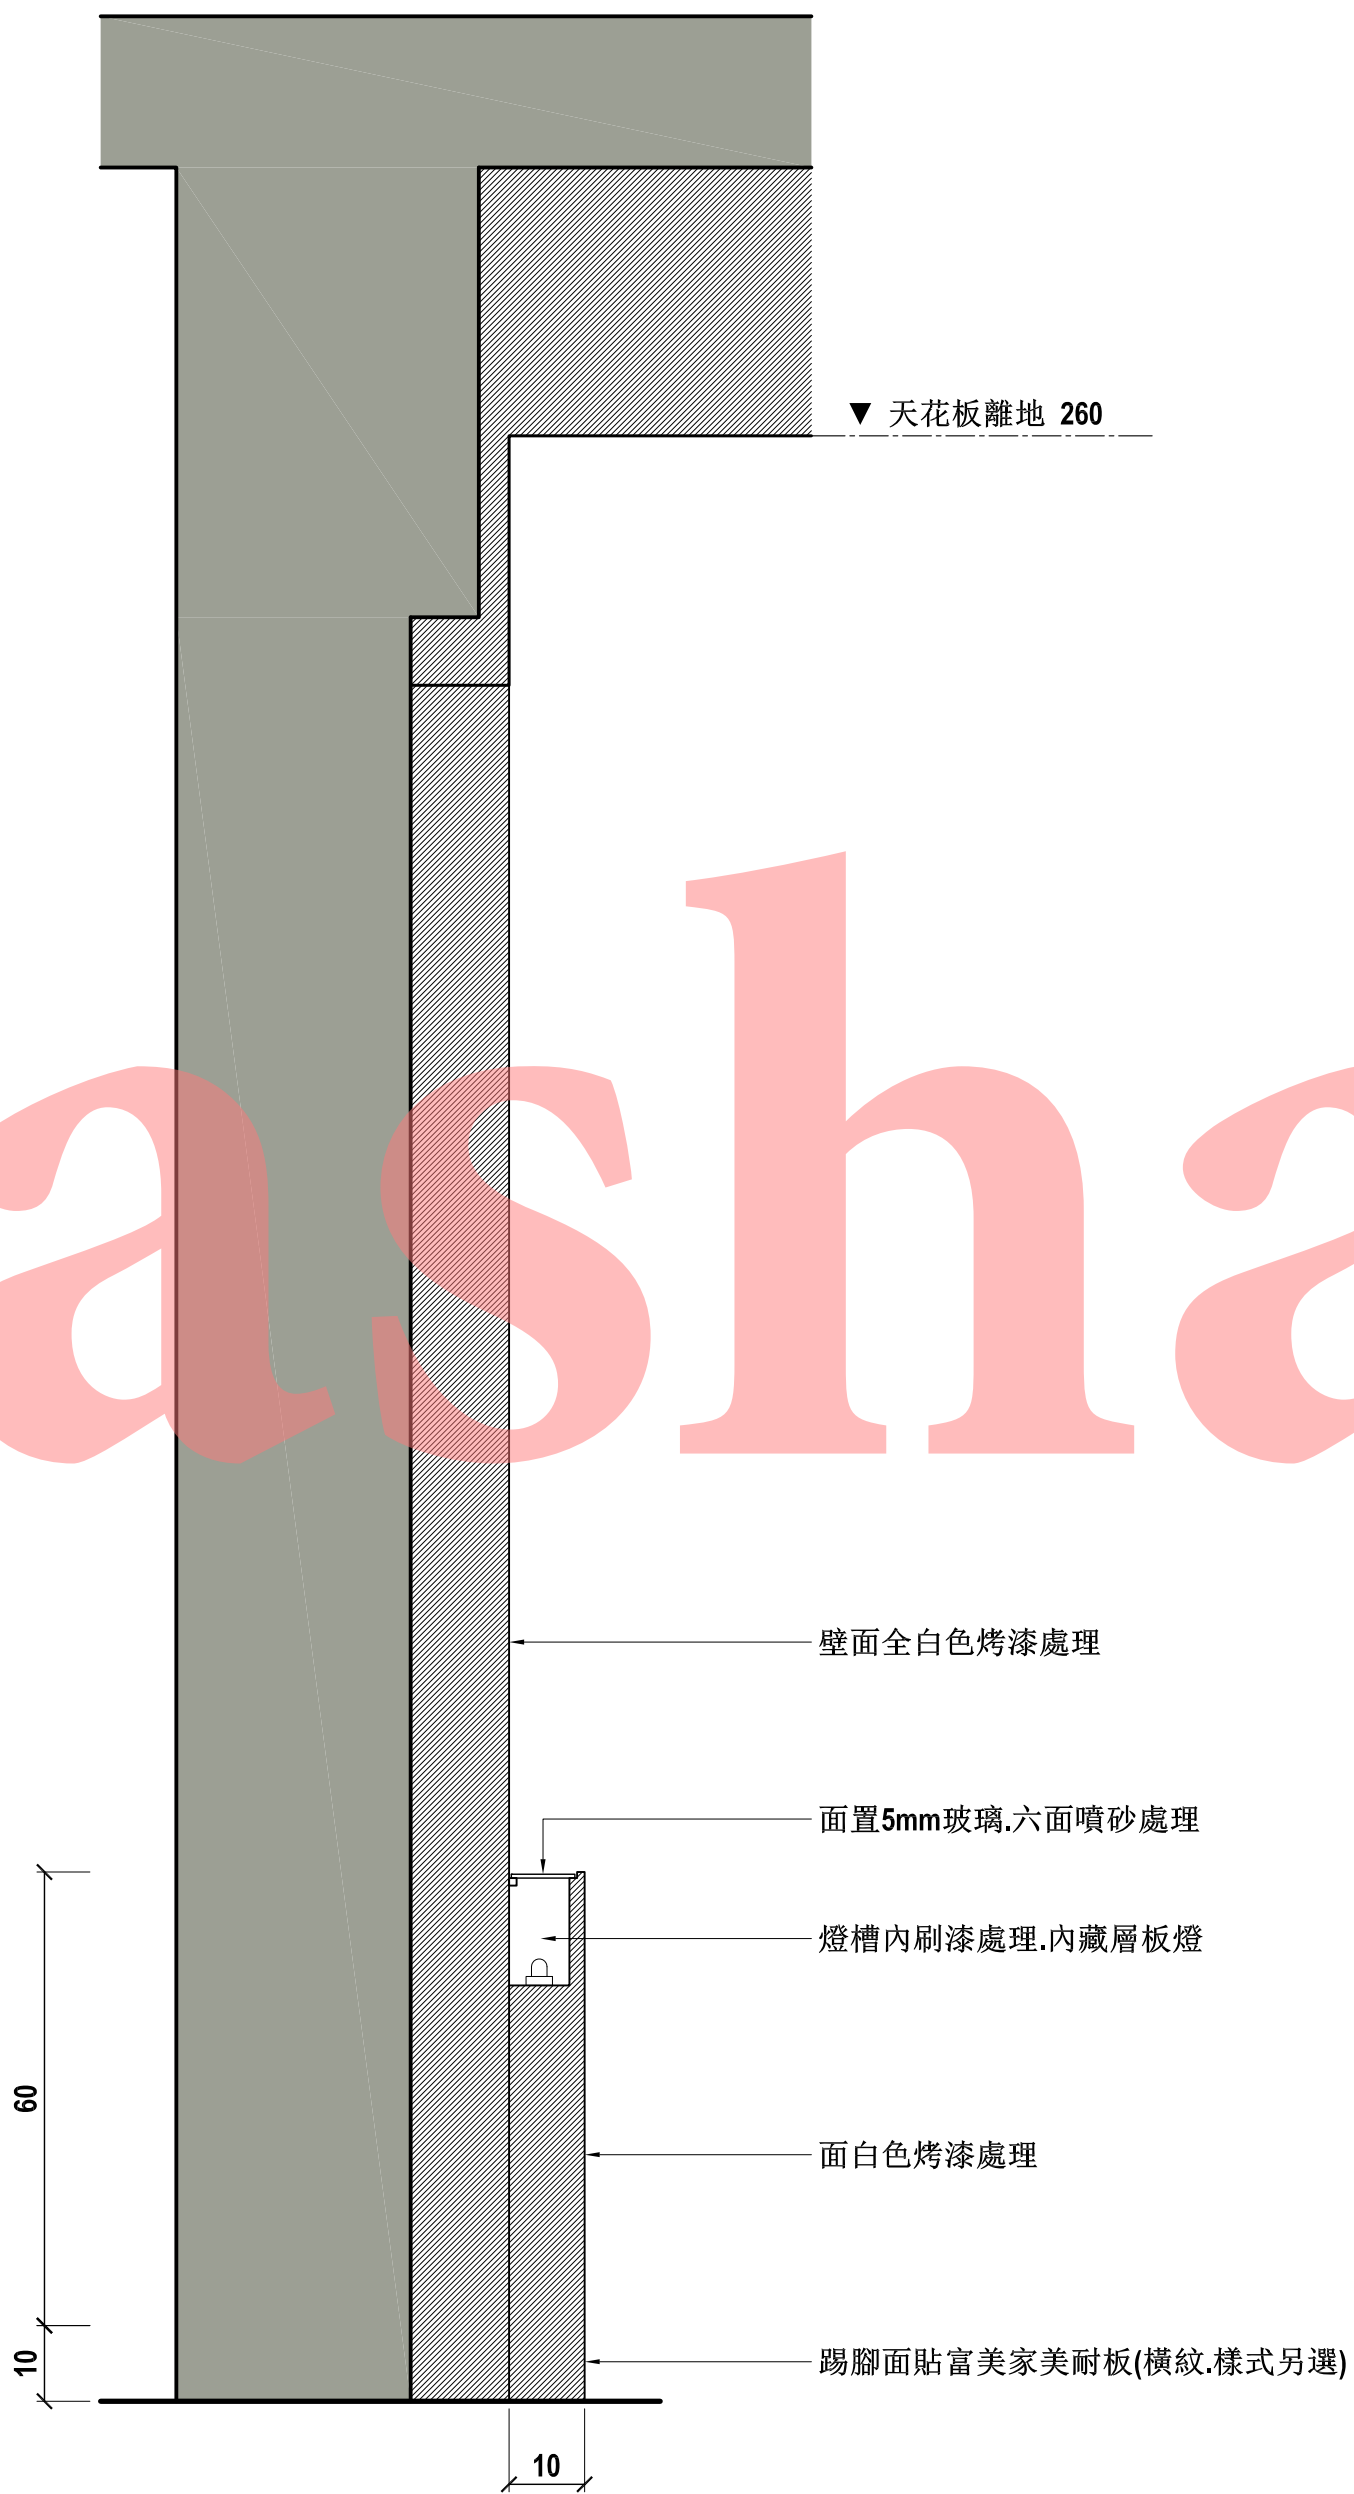


剖面圖 S:1/10


圖名	燈檯A-2-b剖面圖	
比例	1/10	索引
	A-2-b	

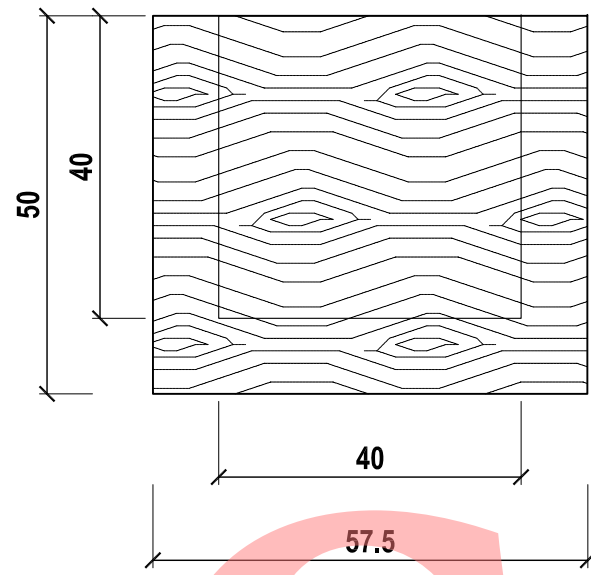

平面圖 S:1/10

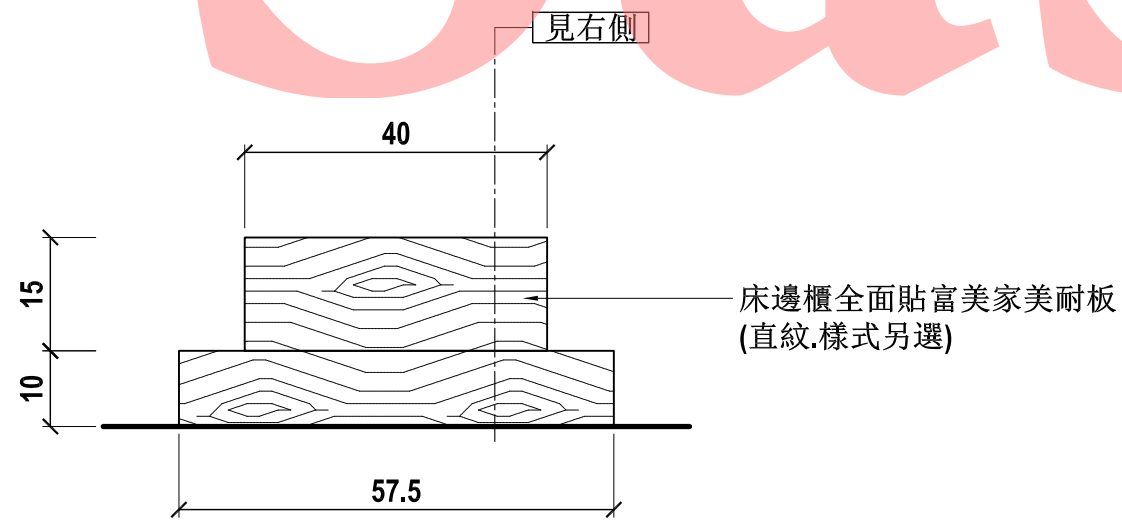


立面圖 S:1/10

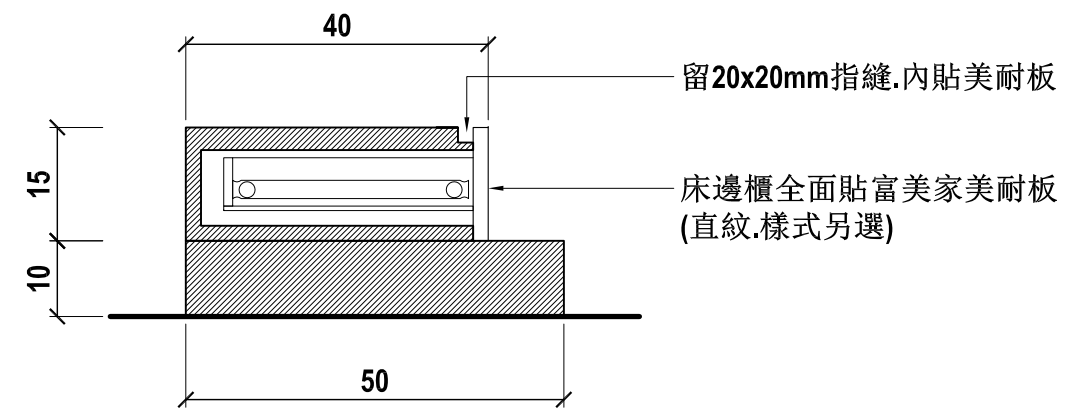


剖面圖 S:1/10

Sasha

圖名	床邊櫃	
比例	1/10	索引 A-2-c

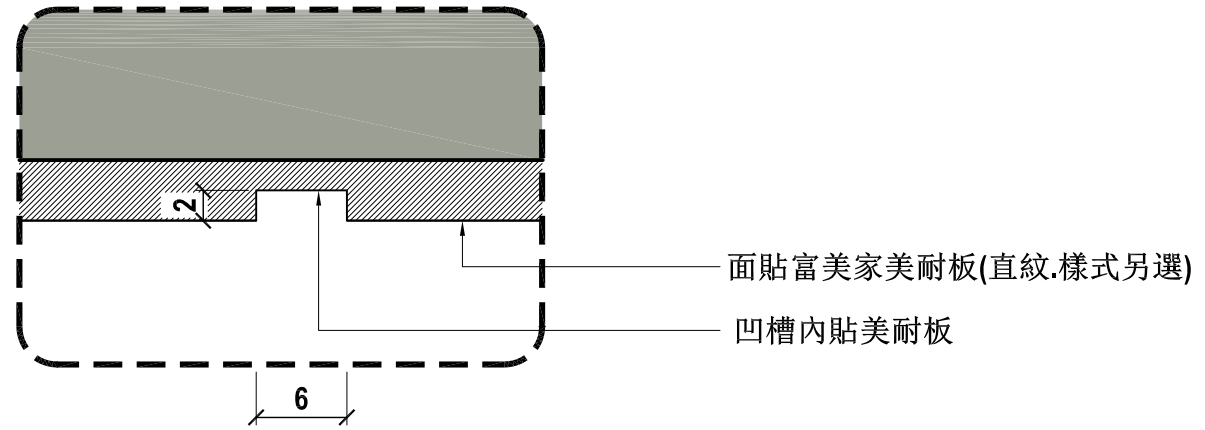

A-2-d1大樣圖 S:1/5

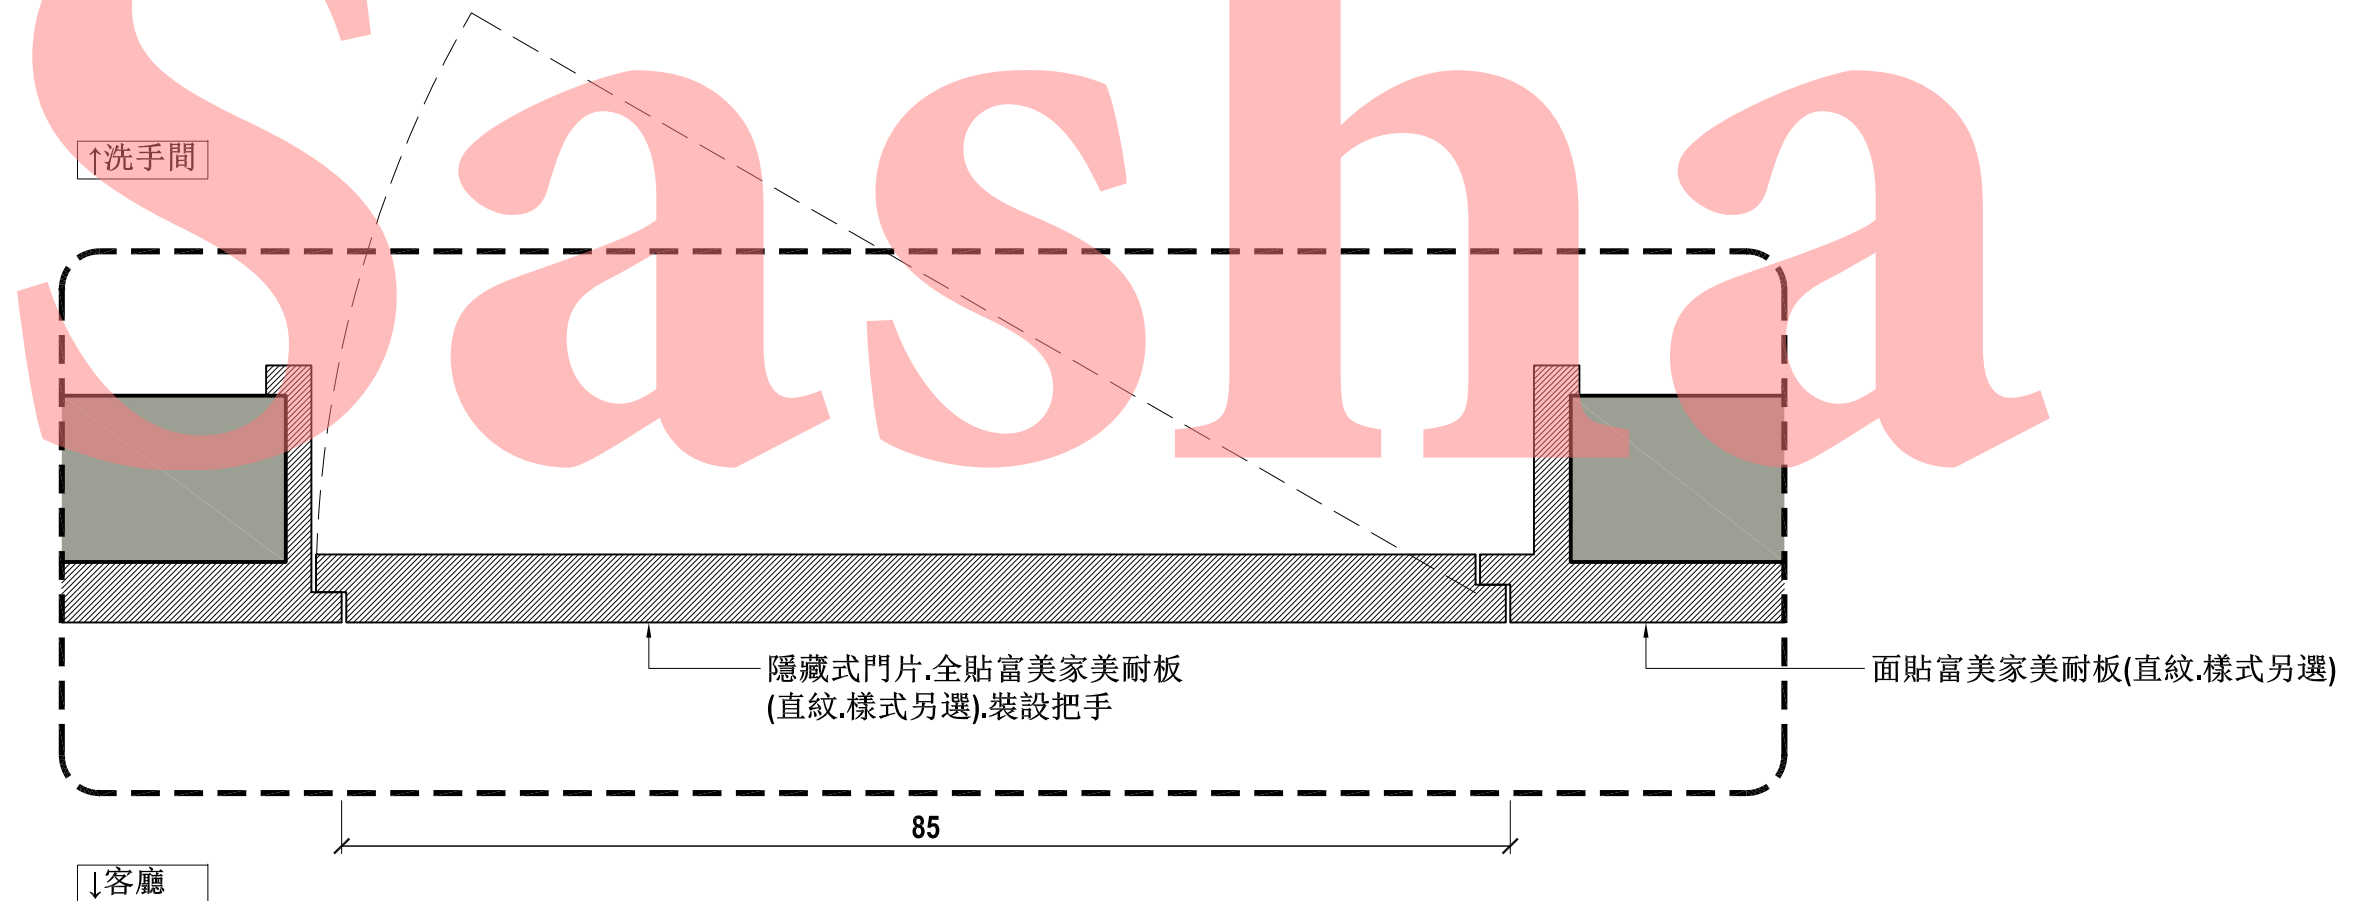

A-2-d2大樣圖 S:1/5

圖名	壁面及門片A-2-d1/2大樣圖	
比例	1/10	索引 A-2-d1/2