


# A 葛洛利SPA會館設計平面類

- A-01-平面規劃設計圖
- A-02-天花板設計圖
- A-03-照明設計圖
- A-04-照明迴路規劃圖
- A-05-空調規劃設計圖
- A-06-配電管道配置圖
- A-07-給水排水管道配置圖
- A-08-立面檢視索引圖

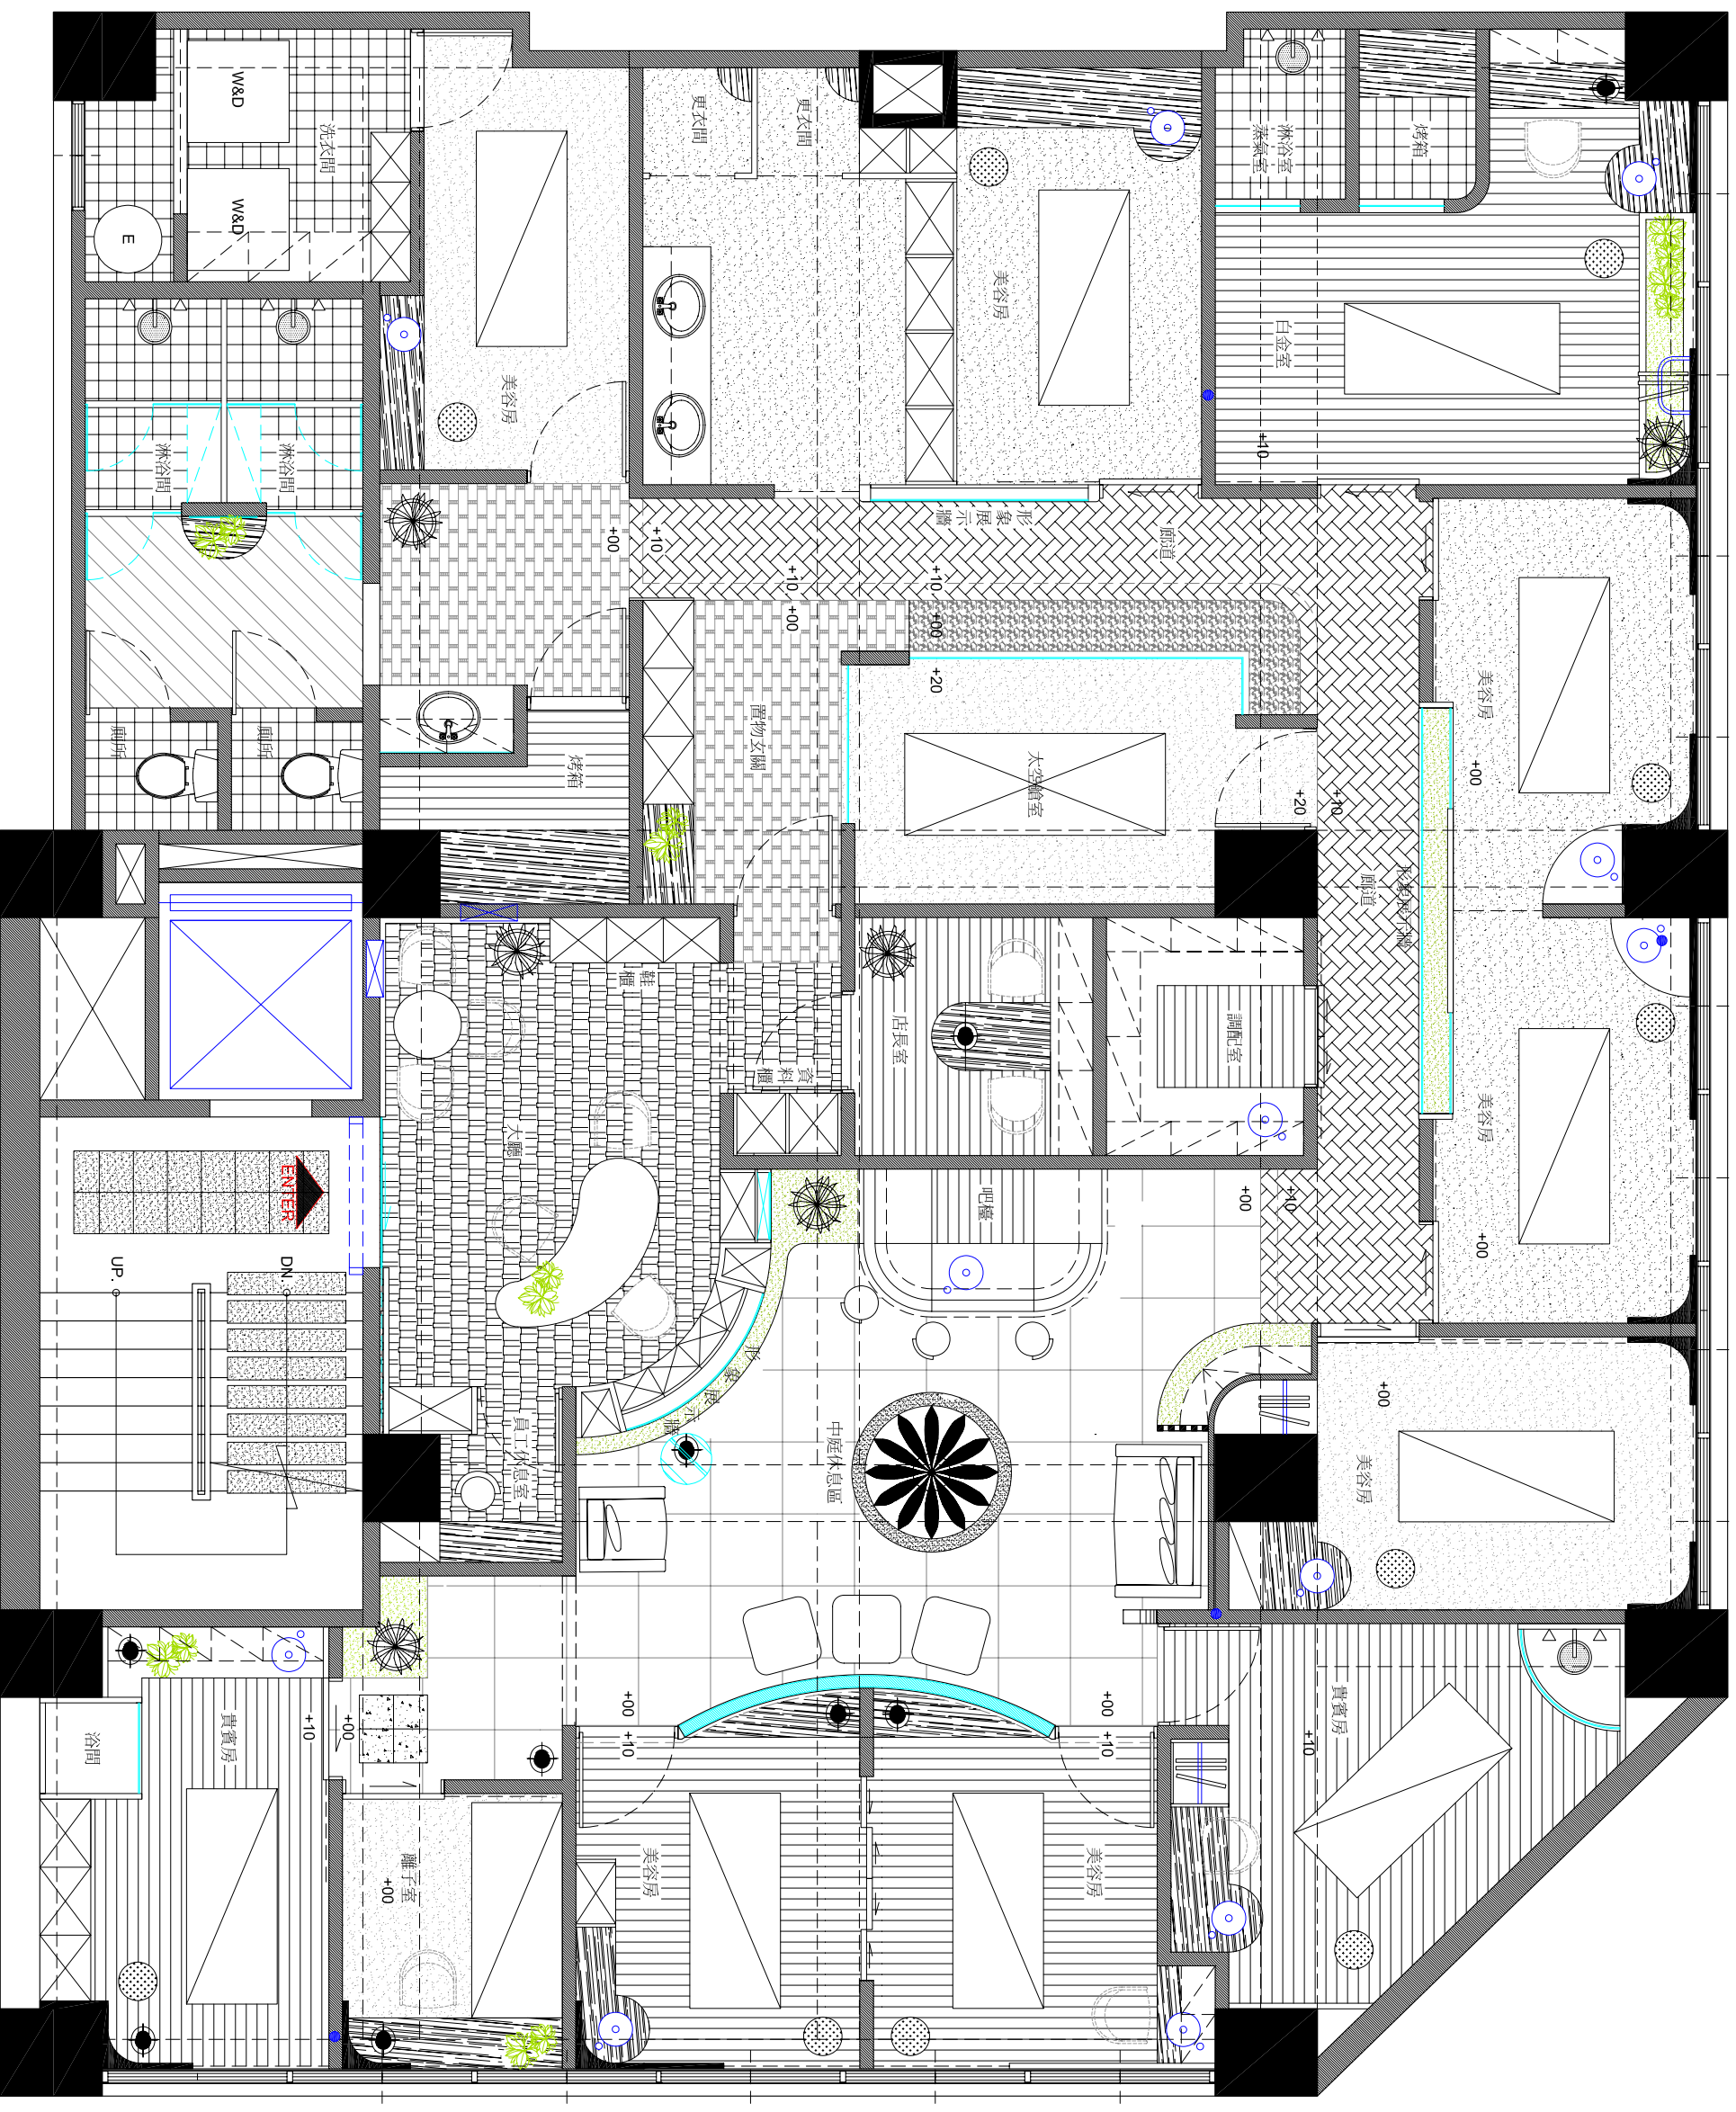

01 PLAN  
A 平面配置圖 / 地坪材質說明

CLIENT - 辰岳設計	FILE NAME - 葛洛利SPA會館設計案	DESIGN FIRM 辰岳設計工作室	CHECK BY 方鳳如 FENG-CRU	APPROVED BY - DATE	DRAWING BY 方鳳如 FENG-CRU	ARTICLE NO. / REFERENCE	DATE 2010/01/23	SCALE / UNIT 1:60	DRAWING NUMBER	SHEET A-01
------------------	----------------------------	------------------------	--------------------------	--------------------	----------------------------	-------------------------	--------------------	----------------------	----------------	---------------