

# Design

慧德空間規劃股份有限公司

PHONE: 0955-541-711(秋)

e-mail:jukeist@gmail.com

備註 REMARKS



次別NO. 日期DATE 修改內容REVISIONS  
圖面修正REVISIONS

工程名稱PROJECT

三民路 裝修案

圖別DRAWING TITLE

平面配置圖

SCALE S:1/50CM

繪圖DRAWN 設計DESIGNED

核對REVIEWED 統編VAT #

出圖ISSUED FOR 日期DATE

2018.02.26

圖號DRAWING NO.

# Design

慧德空間規劃股份有限公司

PHONE: 0955-541-711(秋)

e-mail:jukeist@gmail.com

備註 REMARKS

次別NO. 日期DATE 修改內容REVISIONS  
圖面修正REVISIONS

工程名稱PROJECT

三民路 裝修案

圖別DRAWING TITLE

拆除平面圖

SCALE S:1/50CM

繪圖DRAWN 設計DESIGNED


核對REVIEWED 統編VAT #

出圖ISSUED FOR 日期DATE

2018.02.26

圖號DRAWING NO.

02

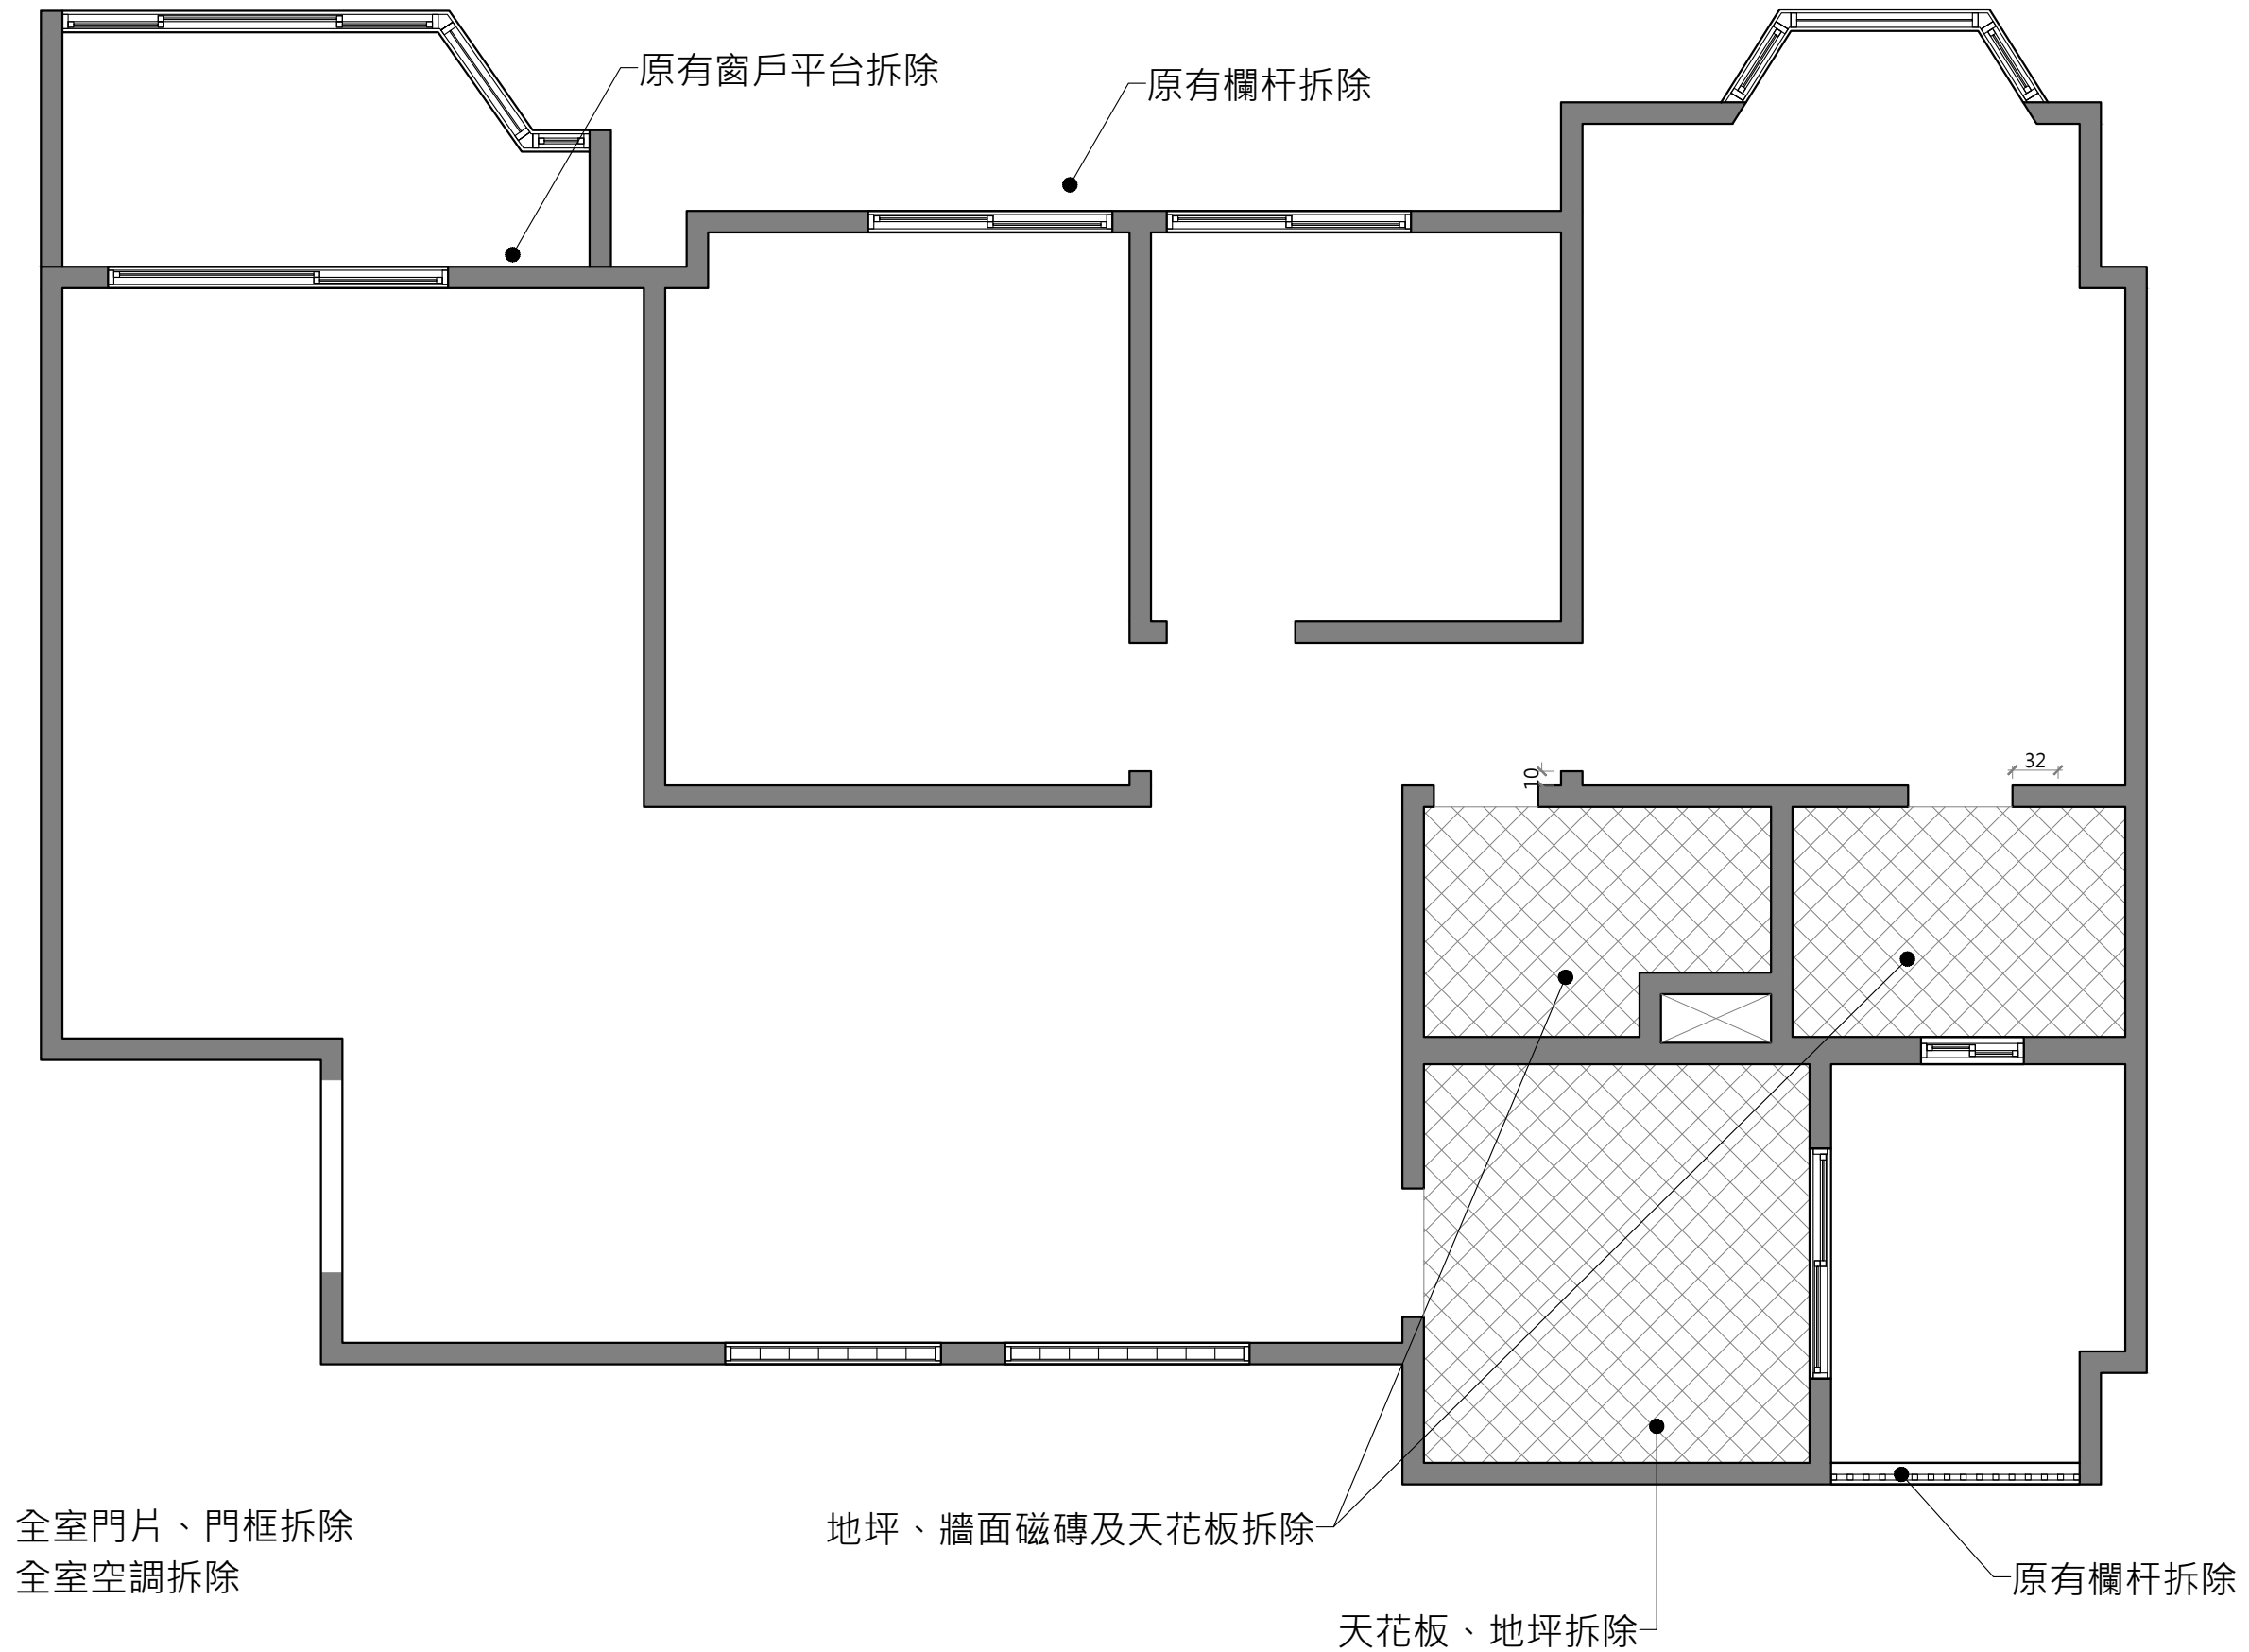




# Design

慧德空間規劃股份有限公司

PHONE: 0955-541-711(秋)

e-mail:jukeist@gmail.com

備註 REMARKS

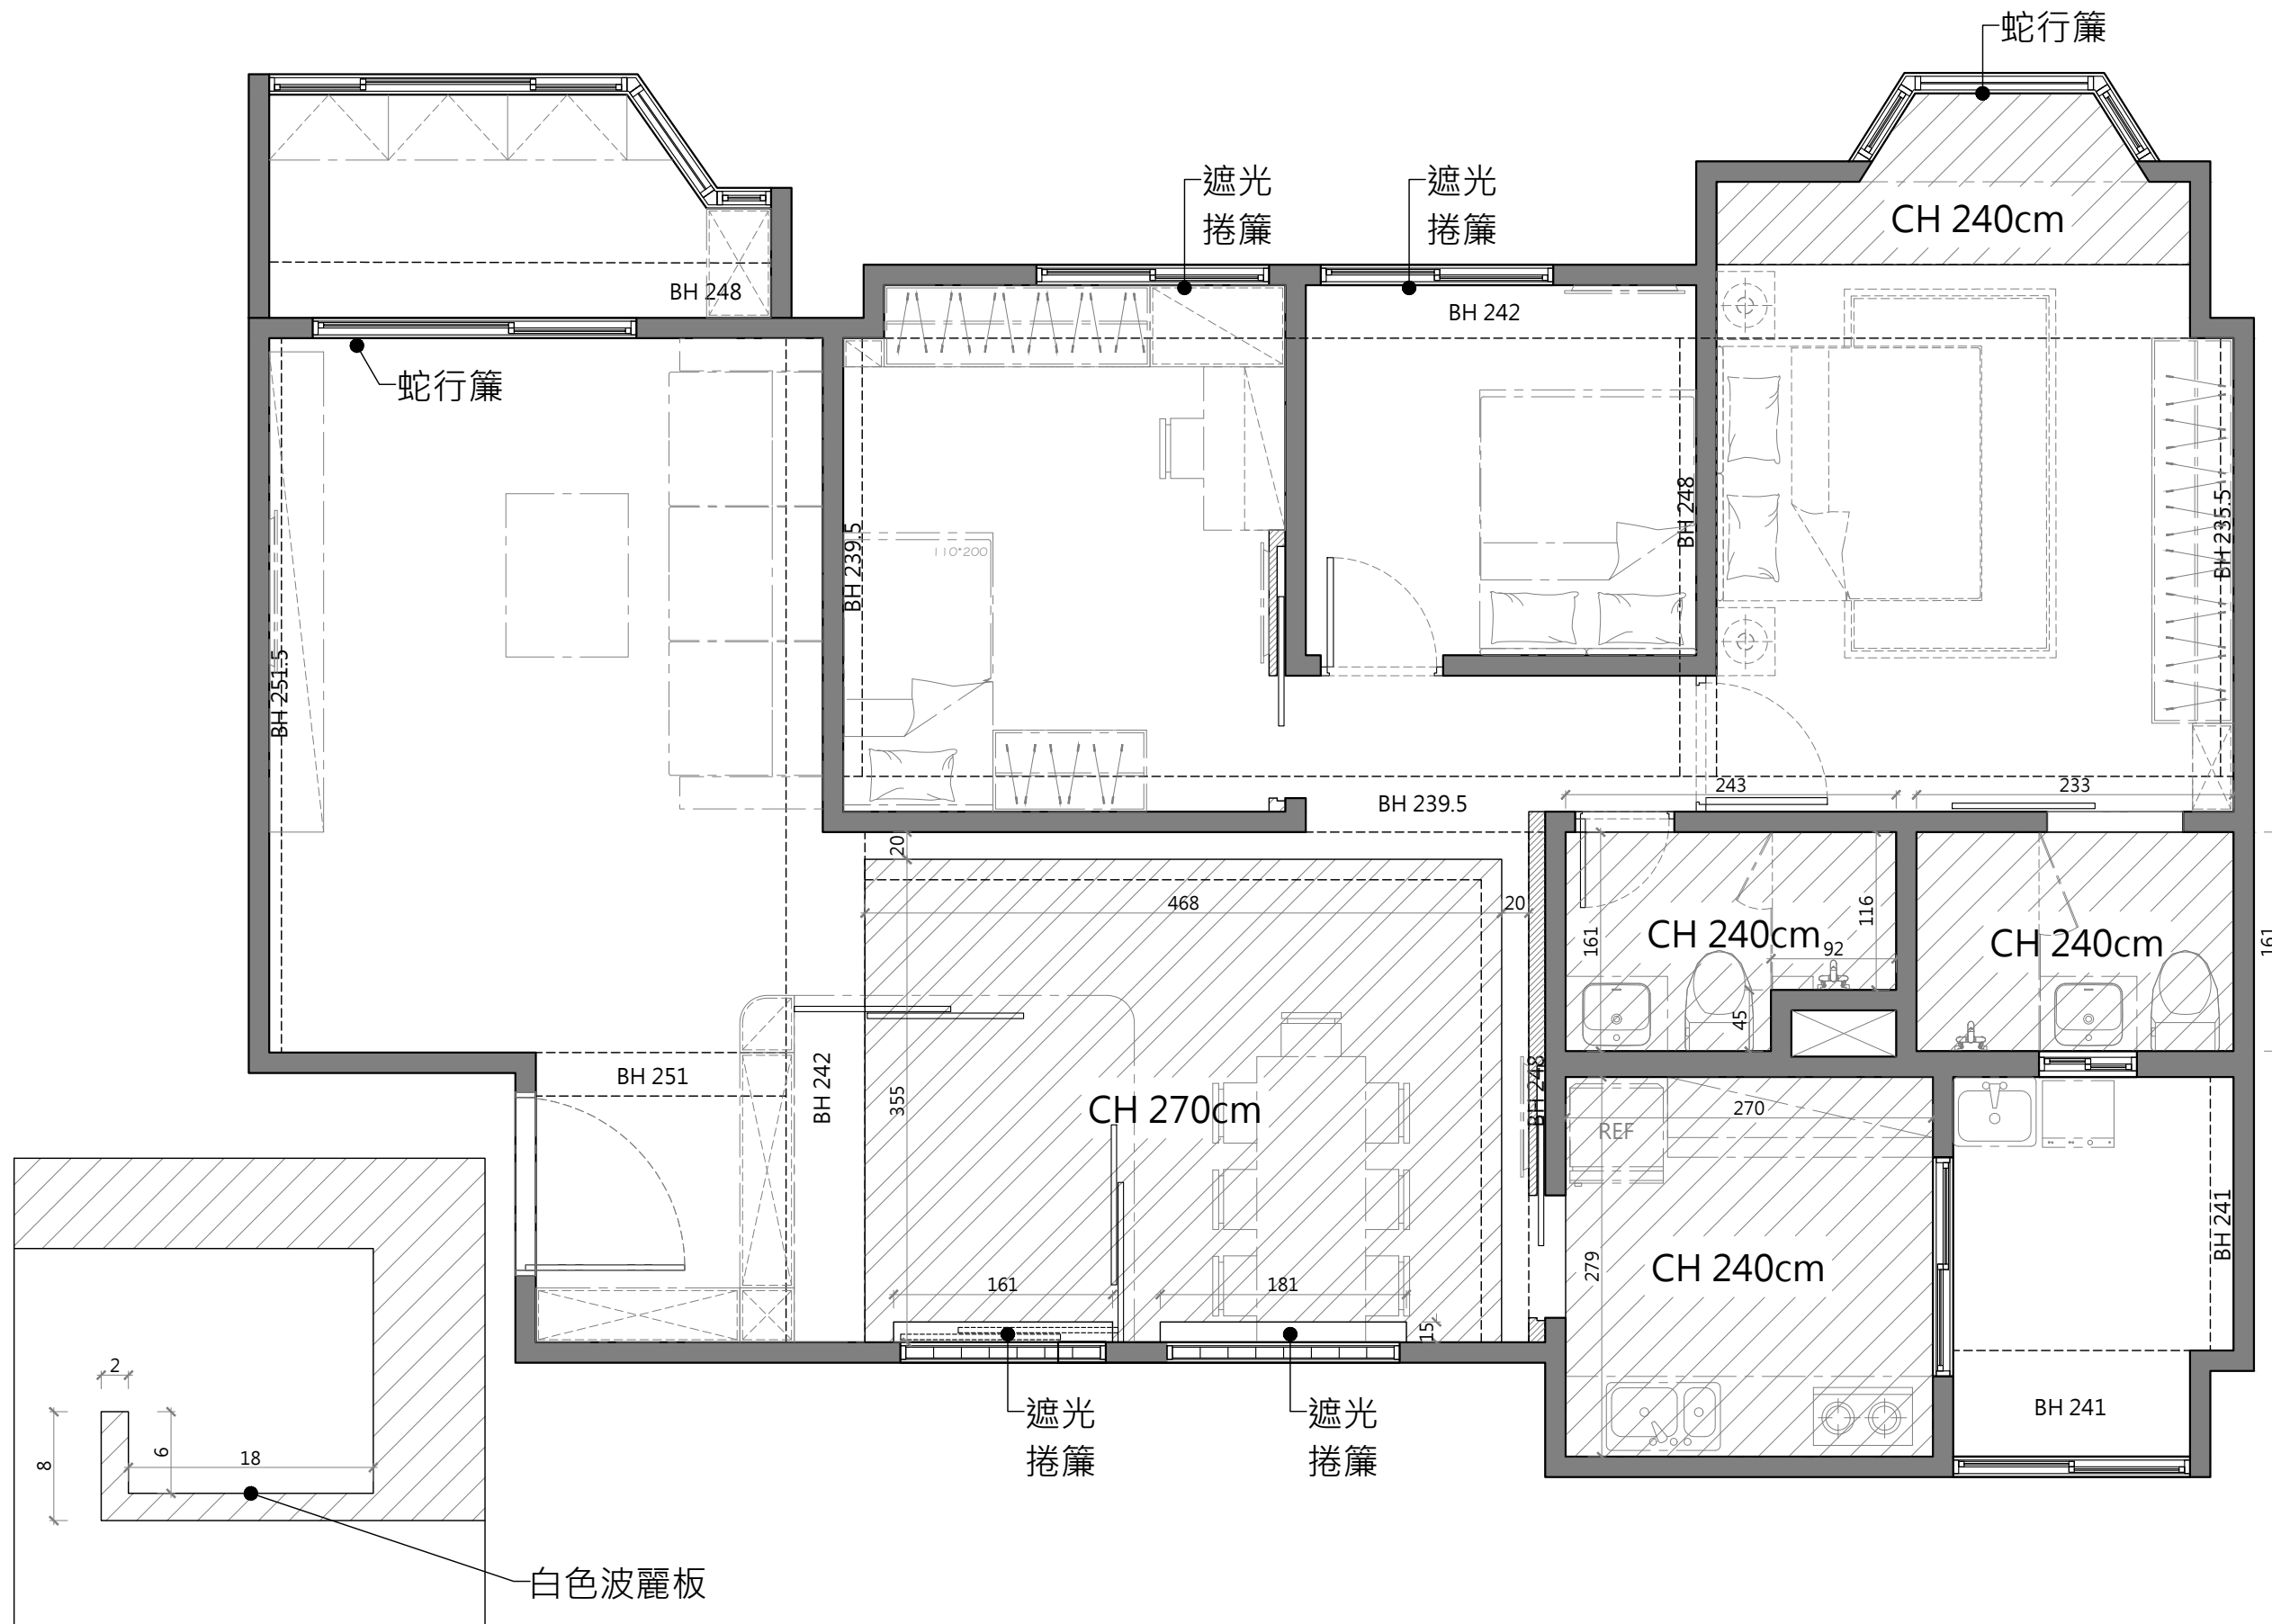

次別NO. 日期DATE 修改內容REVISIONS  
圖面修正REVISIONS

工程名稱PROJECT

三民路 裝修案

圖別DRAWING TITLE

天花板圖

SCALE S:1/50CM


繪圖DRAWN 設計DESIGNED

核對REVIEWED 統編VAT #

出圖ISSUED FOR 日期DATE


2018.02.26

圖號DRAWING NO.

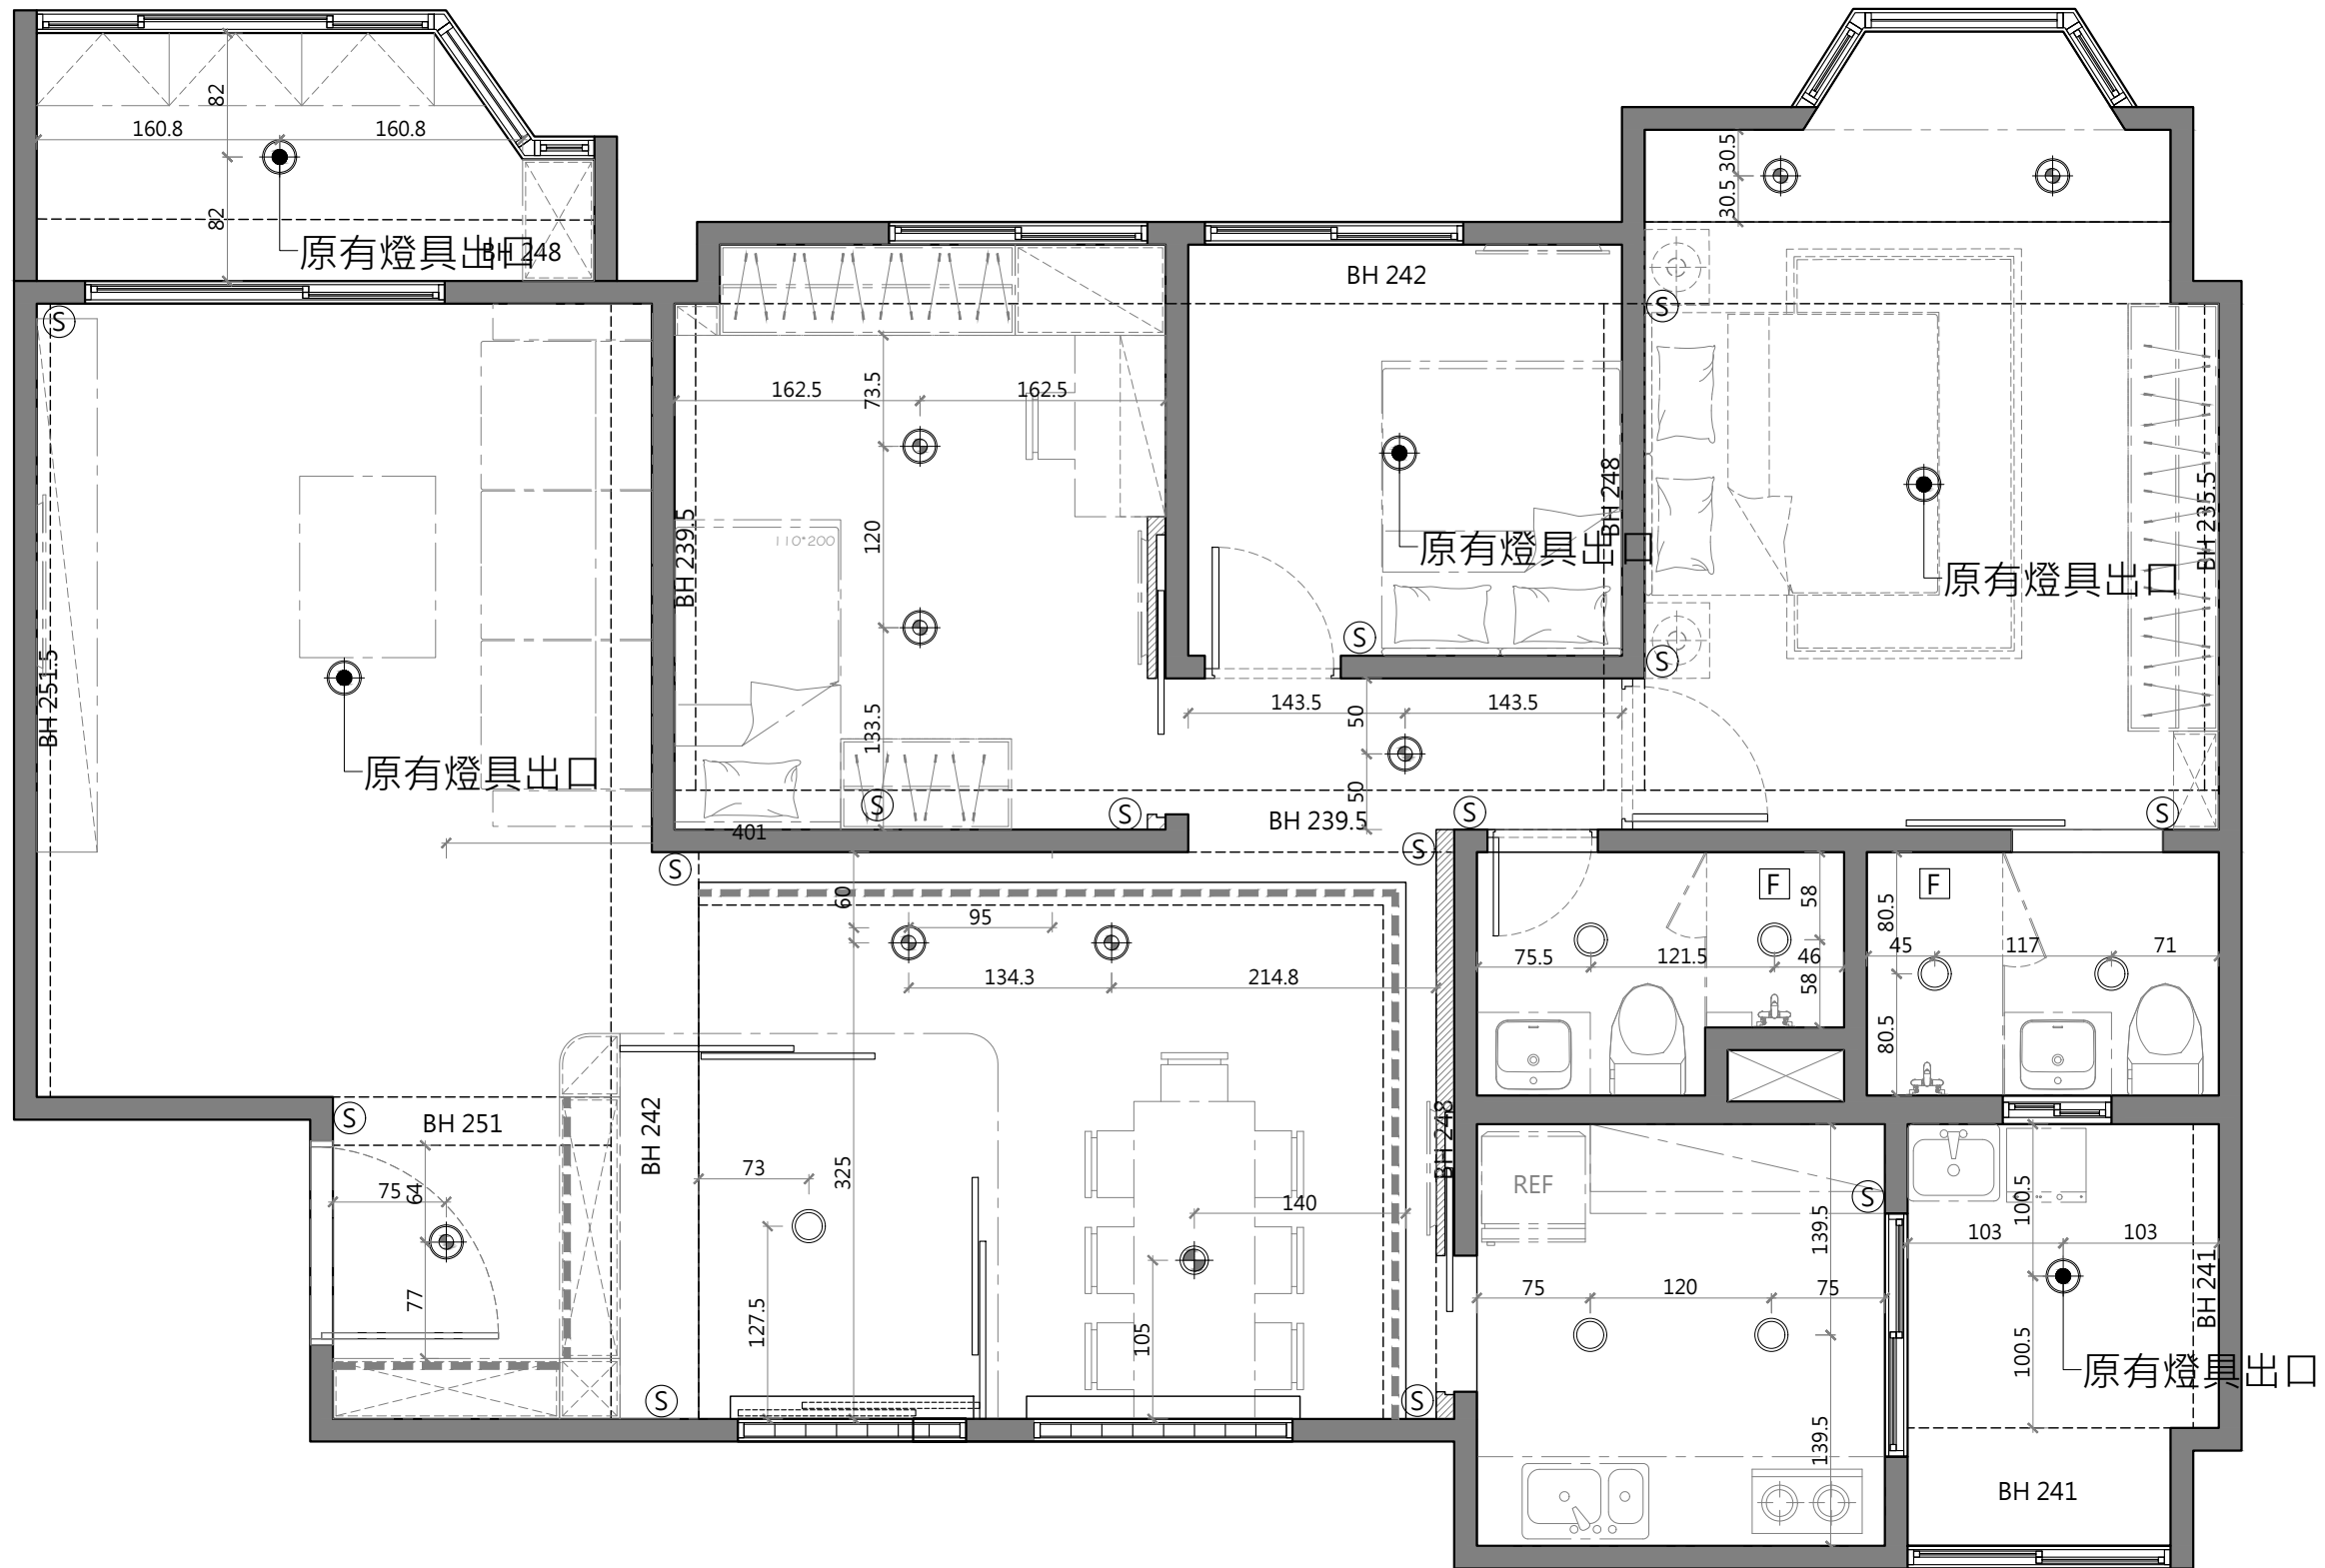

天花燈具符號表

圖號	說明	數量	圖號	說明	數量
Ⓢ	開關面板(H120)		⊙	LED MR16 5cm 嵌燈	
---	T5日光燈管/LED燈條		⊕	主燈 另選	
⊙	吸頂燈 另選		F	三合一暖風機	
⊙	LED 12cm 圓嵌燈				

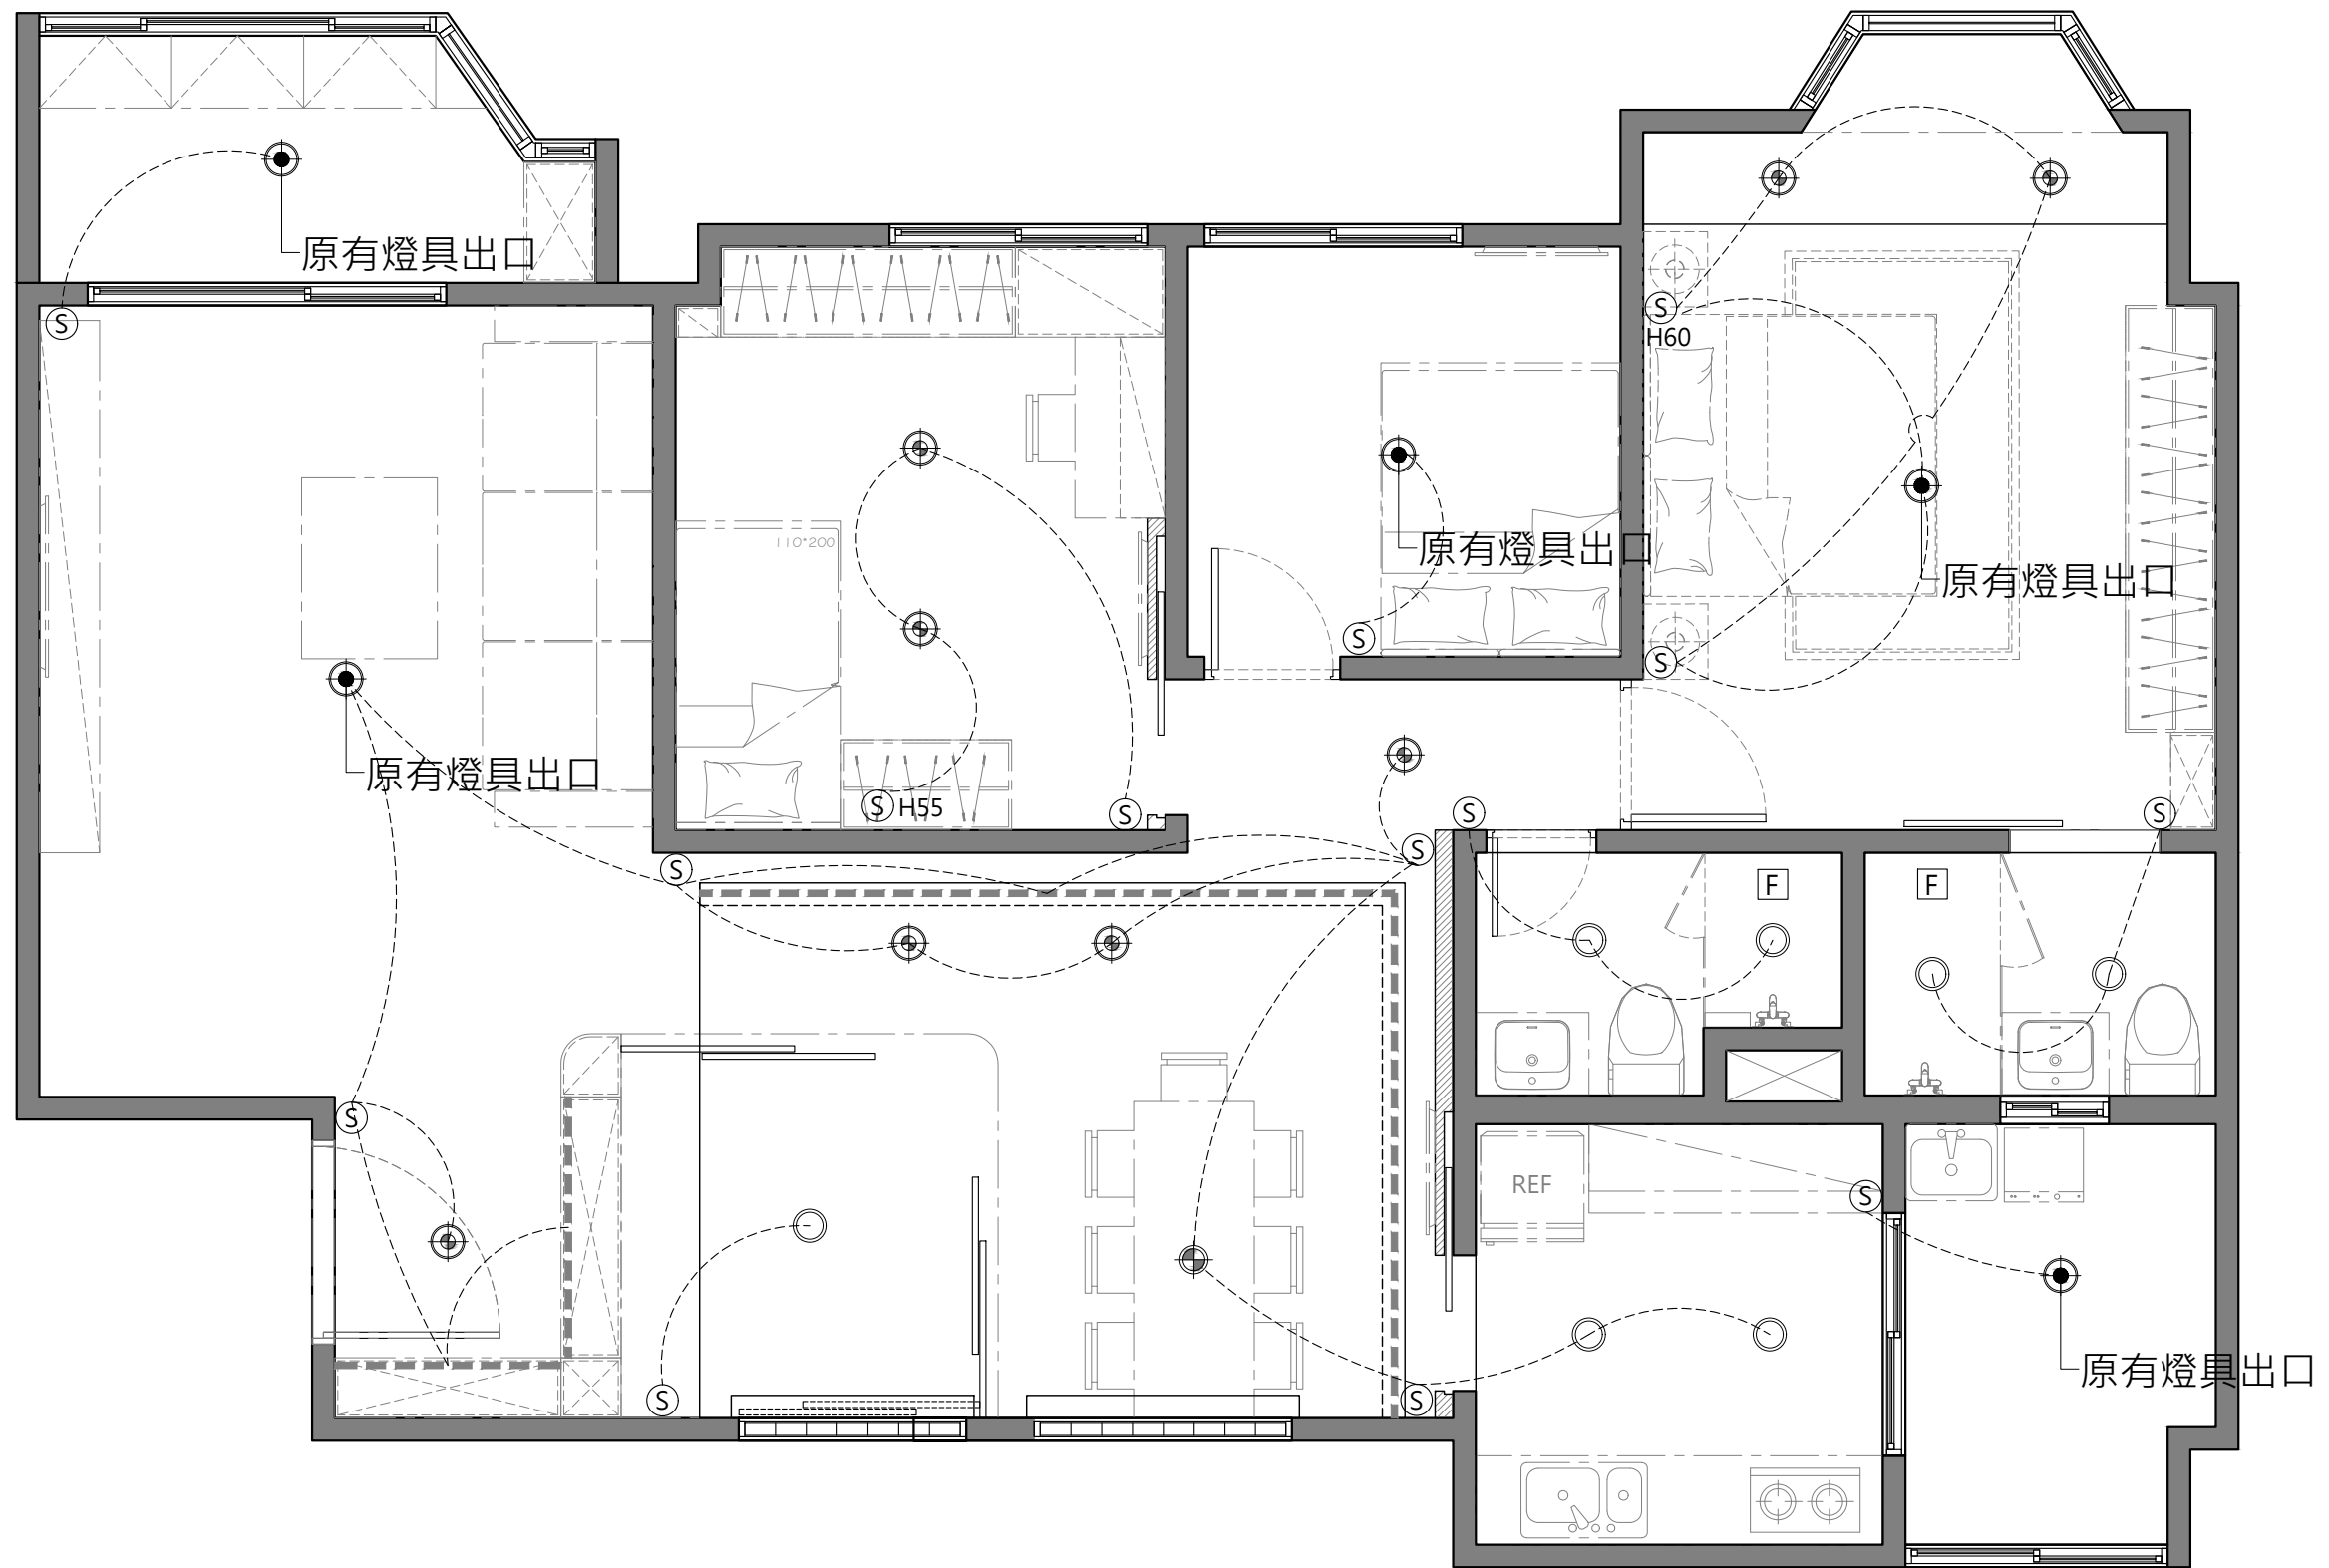

次別NO. 日期DATE 修改內容REVISIONS  
圖面修正REVISIONS

工程名稱PROJECT

三民路 裝修案

圖別DRAWING TITLE

燈具迴路圖

SCALE S:1/50CM

天花燈具符號表

圖號	說明	數量	圖號	說明	數量
Ⓢ	開關面板(H120)		⦿	LED MR16 5cm崁燈	
---	T5日光燈管/LED燈條		⊕	主燈 另選	
⊕	吸頂燈 另選		F	三合一暖風機	
○	LED 12cm圓崁燈				


繪圖DRAWN 設計DESIGNED

核對REVIEWED 統編VAT #

出圖ISSUED FOR 日期DATE

2018.02.26

圖號DRAWING NO.

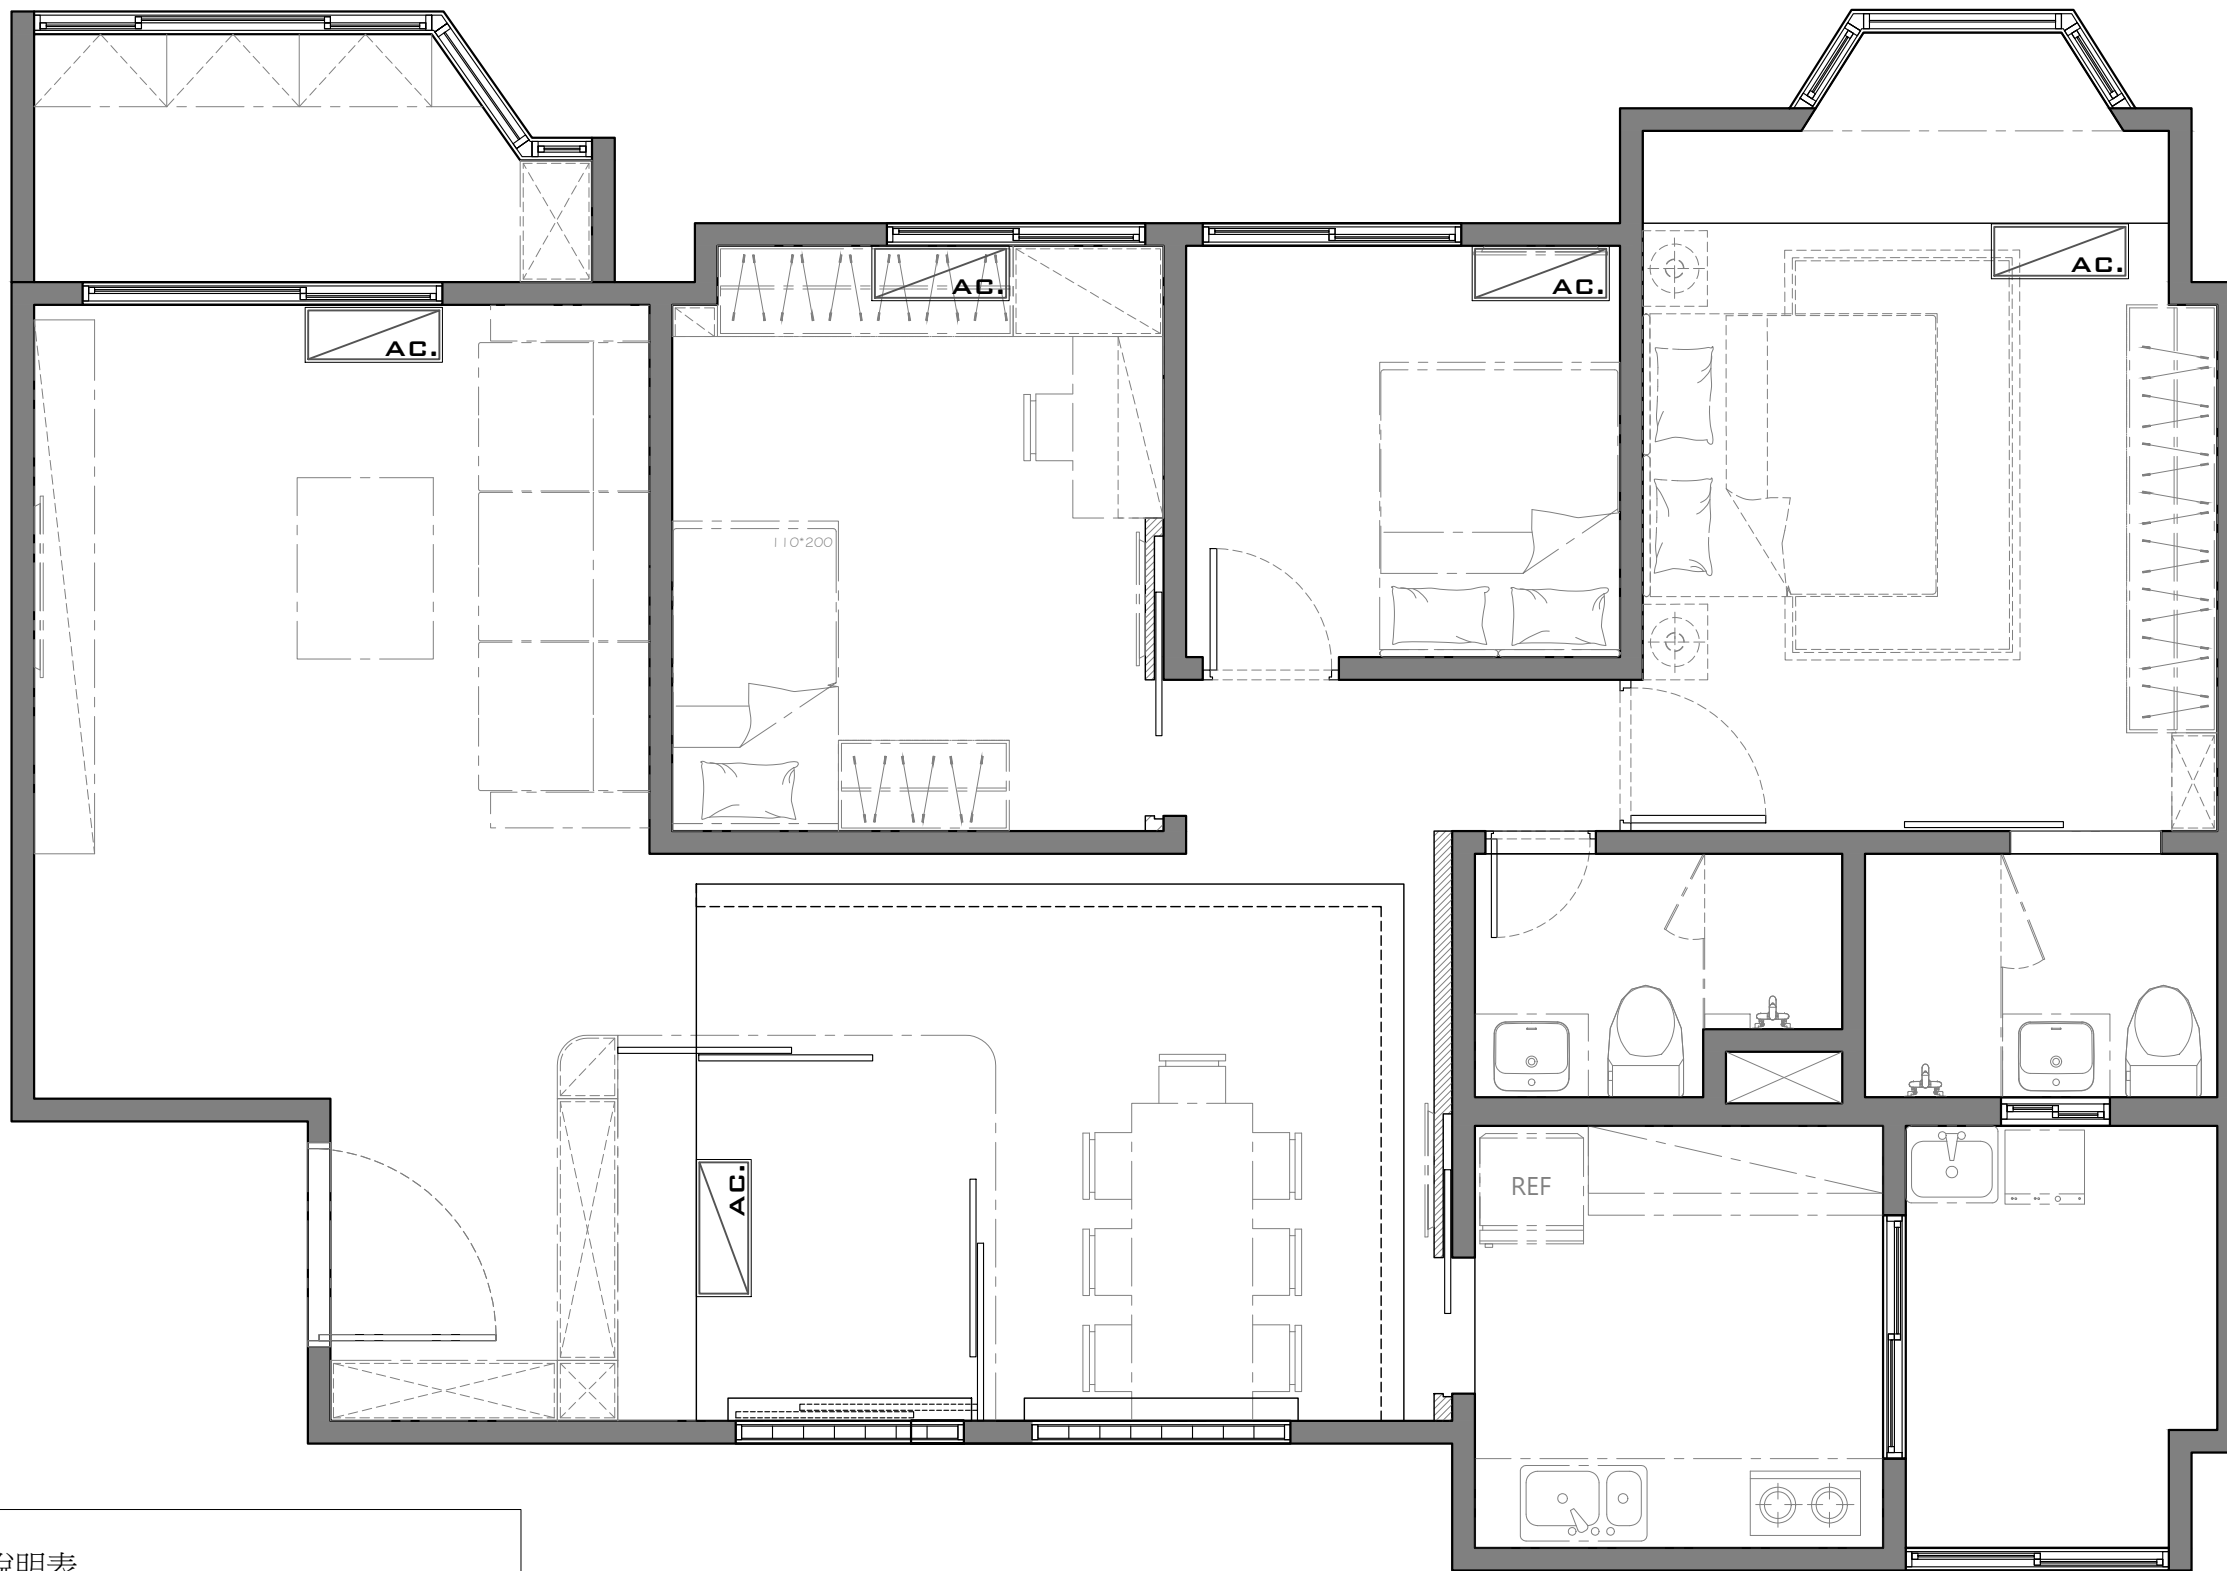

空調設備說明表

圖例	說明	數量	備註
	壁掛式冷氣室內機	□	
	吊隱式送風機	□	

- 註: 1. 施作前需放樣確認所有施作高度及位置,  
 2. 以上尺寸標示皆以地坪材料完成面高度為基準.  
 3. 室內地坪高程如有變化請注意預留高程變化尺寸為準.



次別NO. 日期DATE 修改內容REVISIONS  
圖面修正REVISIONS

工程名稱PROJECT

三民路 裝修案

圖別DRAWING TITLE

地坪配置圖

SCALE S:1/50CM

繪圖DRAWN 設計DESIGNED


核對REVIEWED 統編VAT #

出圖ISSUED FOR 日期DATE

2018.02.26

圖號DRAWING NO.



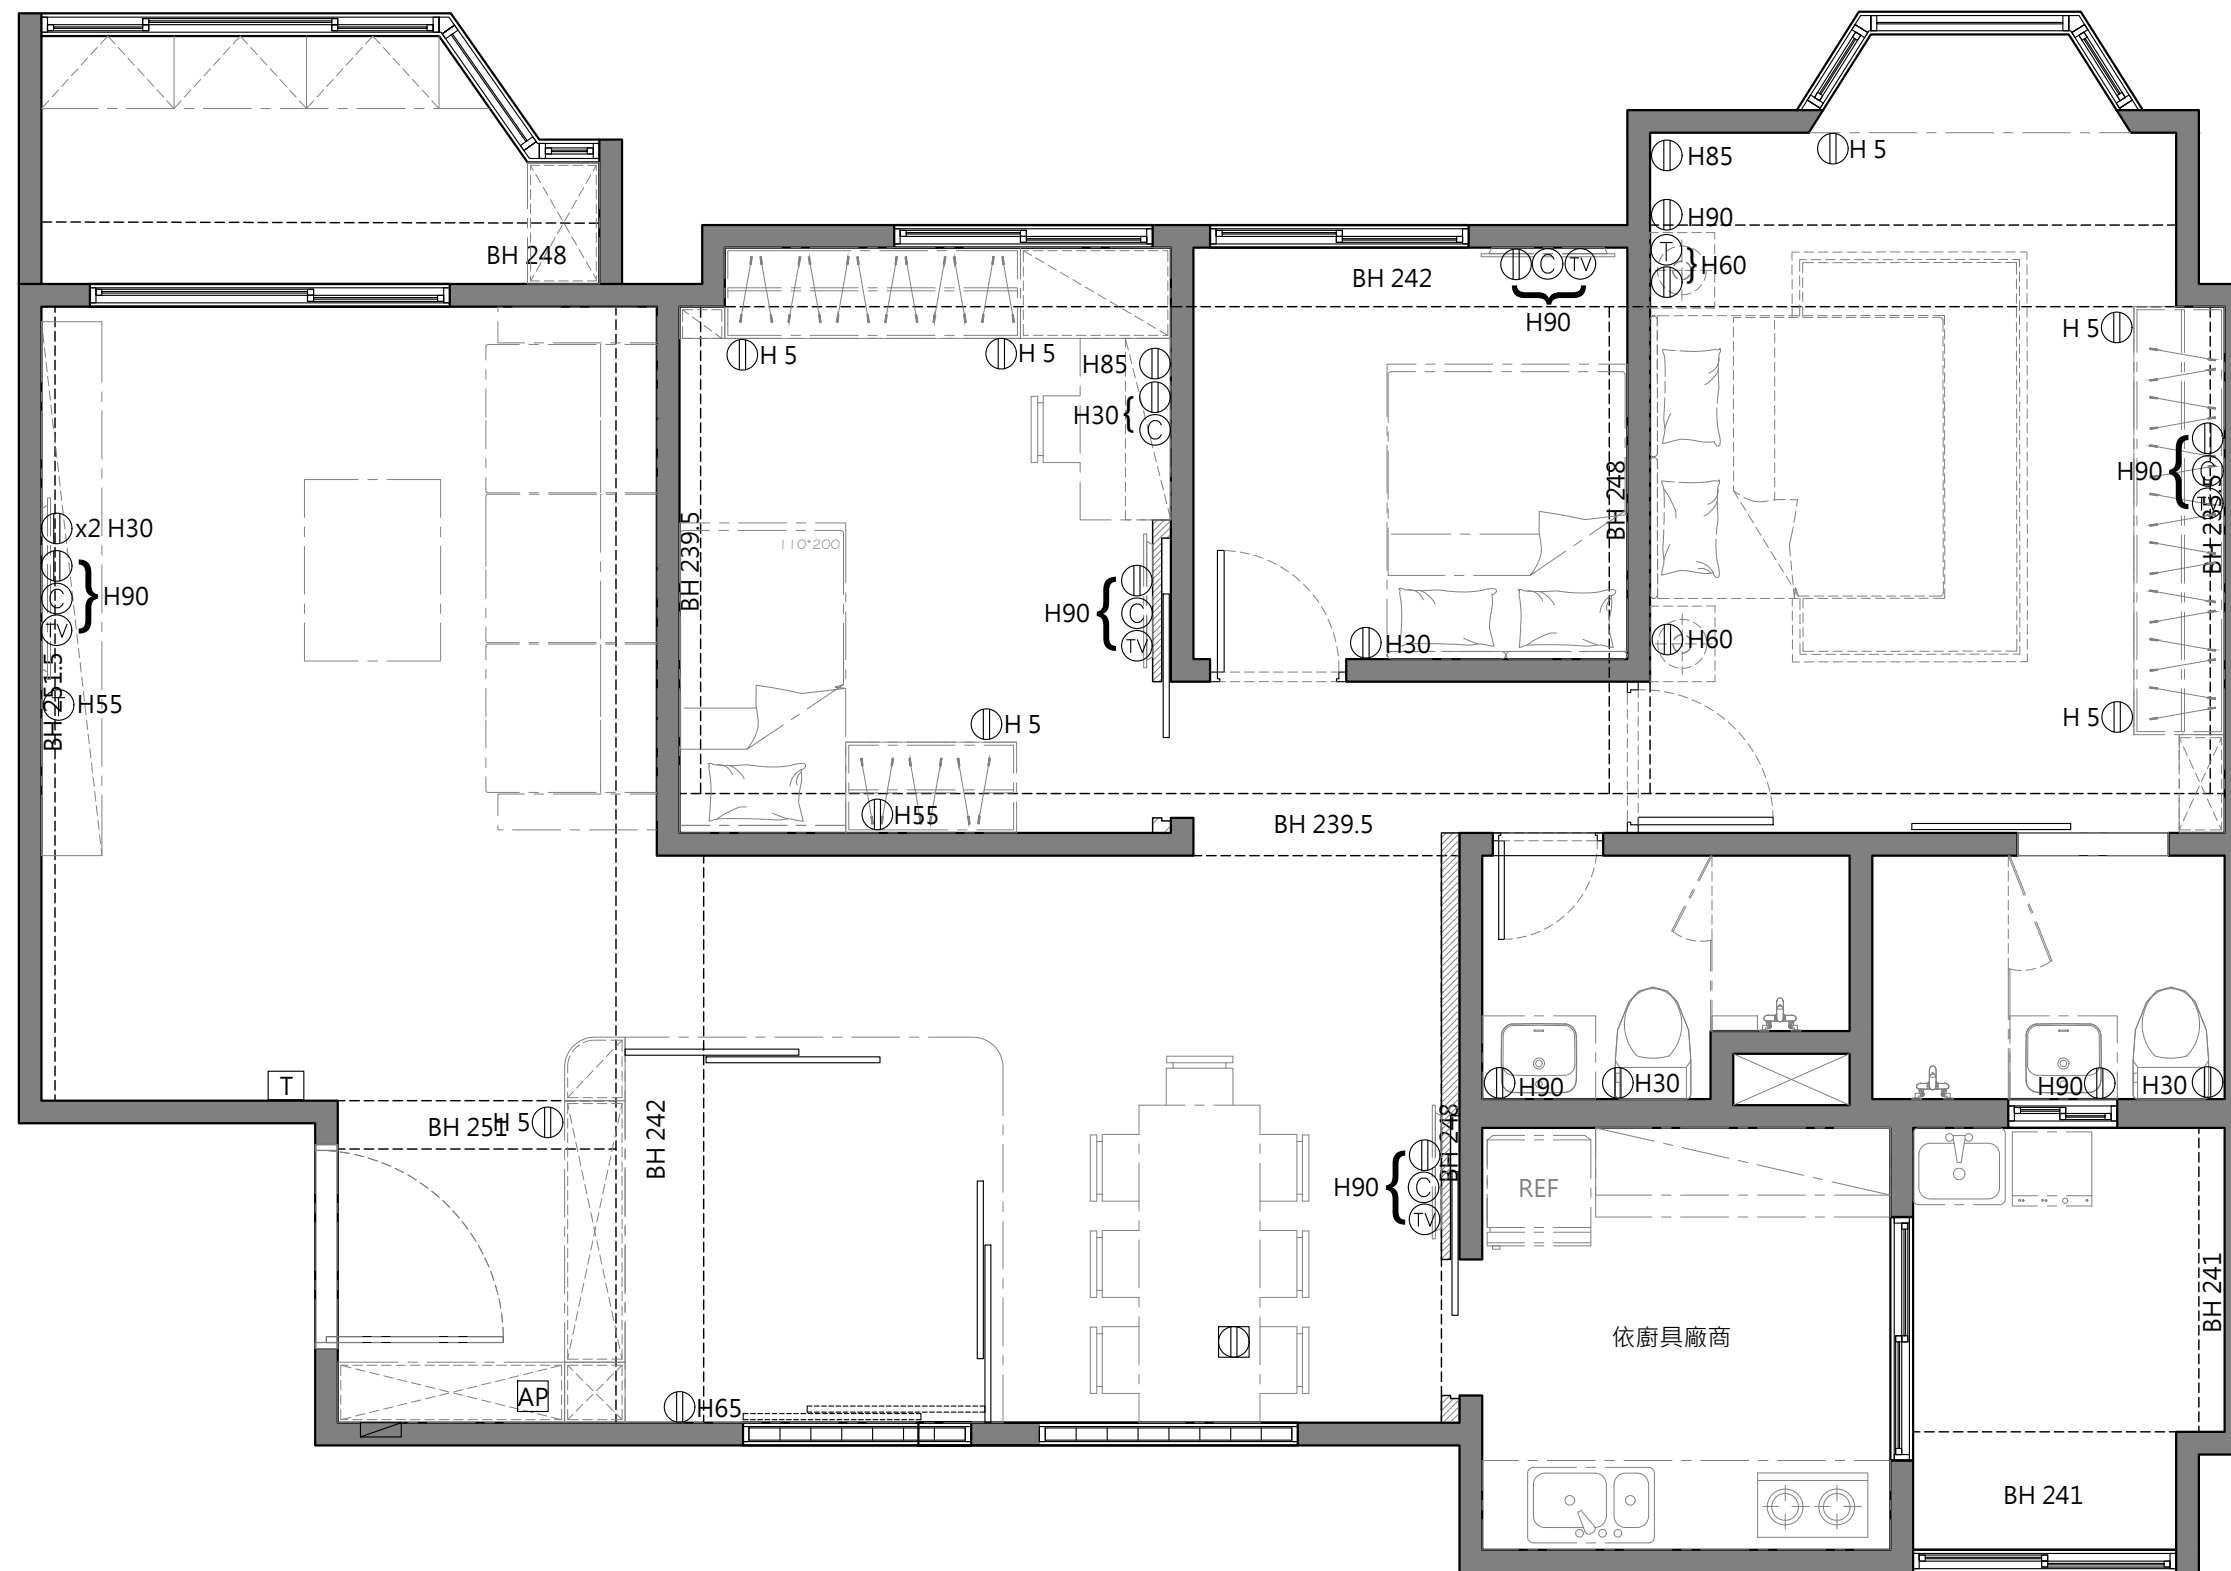

次別NO. 日期DATE 修改內容REVISIONS  
圖面修正REVISIONS

工程名稱PROJECT

三民路 裝修案

圖別DRAWING TITLE

強弱電配置圖

SCALE S:1/50CM

弱電符號表-1 單位:CM / 未標高度一律30CM

圖號	說明	數量	圖號	說明	數量	圖號	說明	數量
	開關箱/電力配電盤			音響出線/音響來源			電話出線口	
	對講機			專插110V			網路出線口	
	110V雙聯接地型插座			專插220V			電視出線口	
	地板雙聯接地型插座			無線網路分享器			監視器出線口	

繪圖DRAWN 設計DESIGNED

核對REVIEWED 統編VAT #

出圖ISSUED FOR 日期DATE

2018.02.26

圖號DRAWING NO.



給排水符號表

圖號	說明	圖號	說明	圖號	說明
○-	冷水出水口	○	排糞污水管	●	地面排水口
●-	熱水出水口	▬	集水槽	⊕	壁面排水
○-	冷、熱水出水口	○	空調排水		

次別NO. 日期DATE 修改內容REVISIONS  
圖面修正REVISIONS

工程名稱PROJECT

三民路 裝修案

圖別DRAWING TITLE

給排水配置圖

SCALE S:1/50CM

繪圖DRAWN 設計DESIGNED

核對REVIEWED 統編VAT #

出圖ISSUED FOR 日期DATE

2018.02.26

圖號DRAWING NO.

# Design

慧德空間規劃股份有限公司

PHONE: 0955-541-711(秋)

e-mail:jukeist@gmail.com

備註 REMARKS

次別NO. 日期DATE 修改內容REVISIONS  
圖面修正REVISIONS

工程名稱PROJECT

三民路 裝修案

圖別DRAWING TITLE

立面索引圖

SCALE S:1/50CM


繪圖DRAWN 設計DESIGNED

核對REVIEWED 統編VAT #


出圖ISSUED FOR 日期DATE

2018.02.26

圖號DRAWING NO.

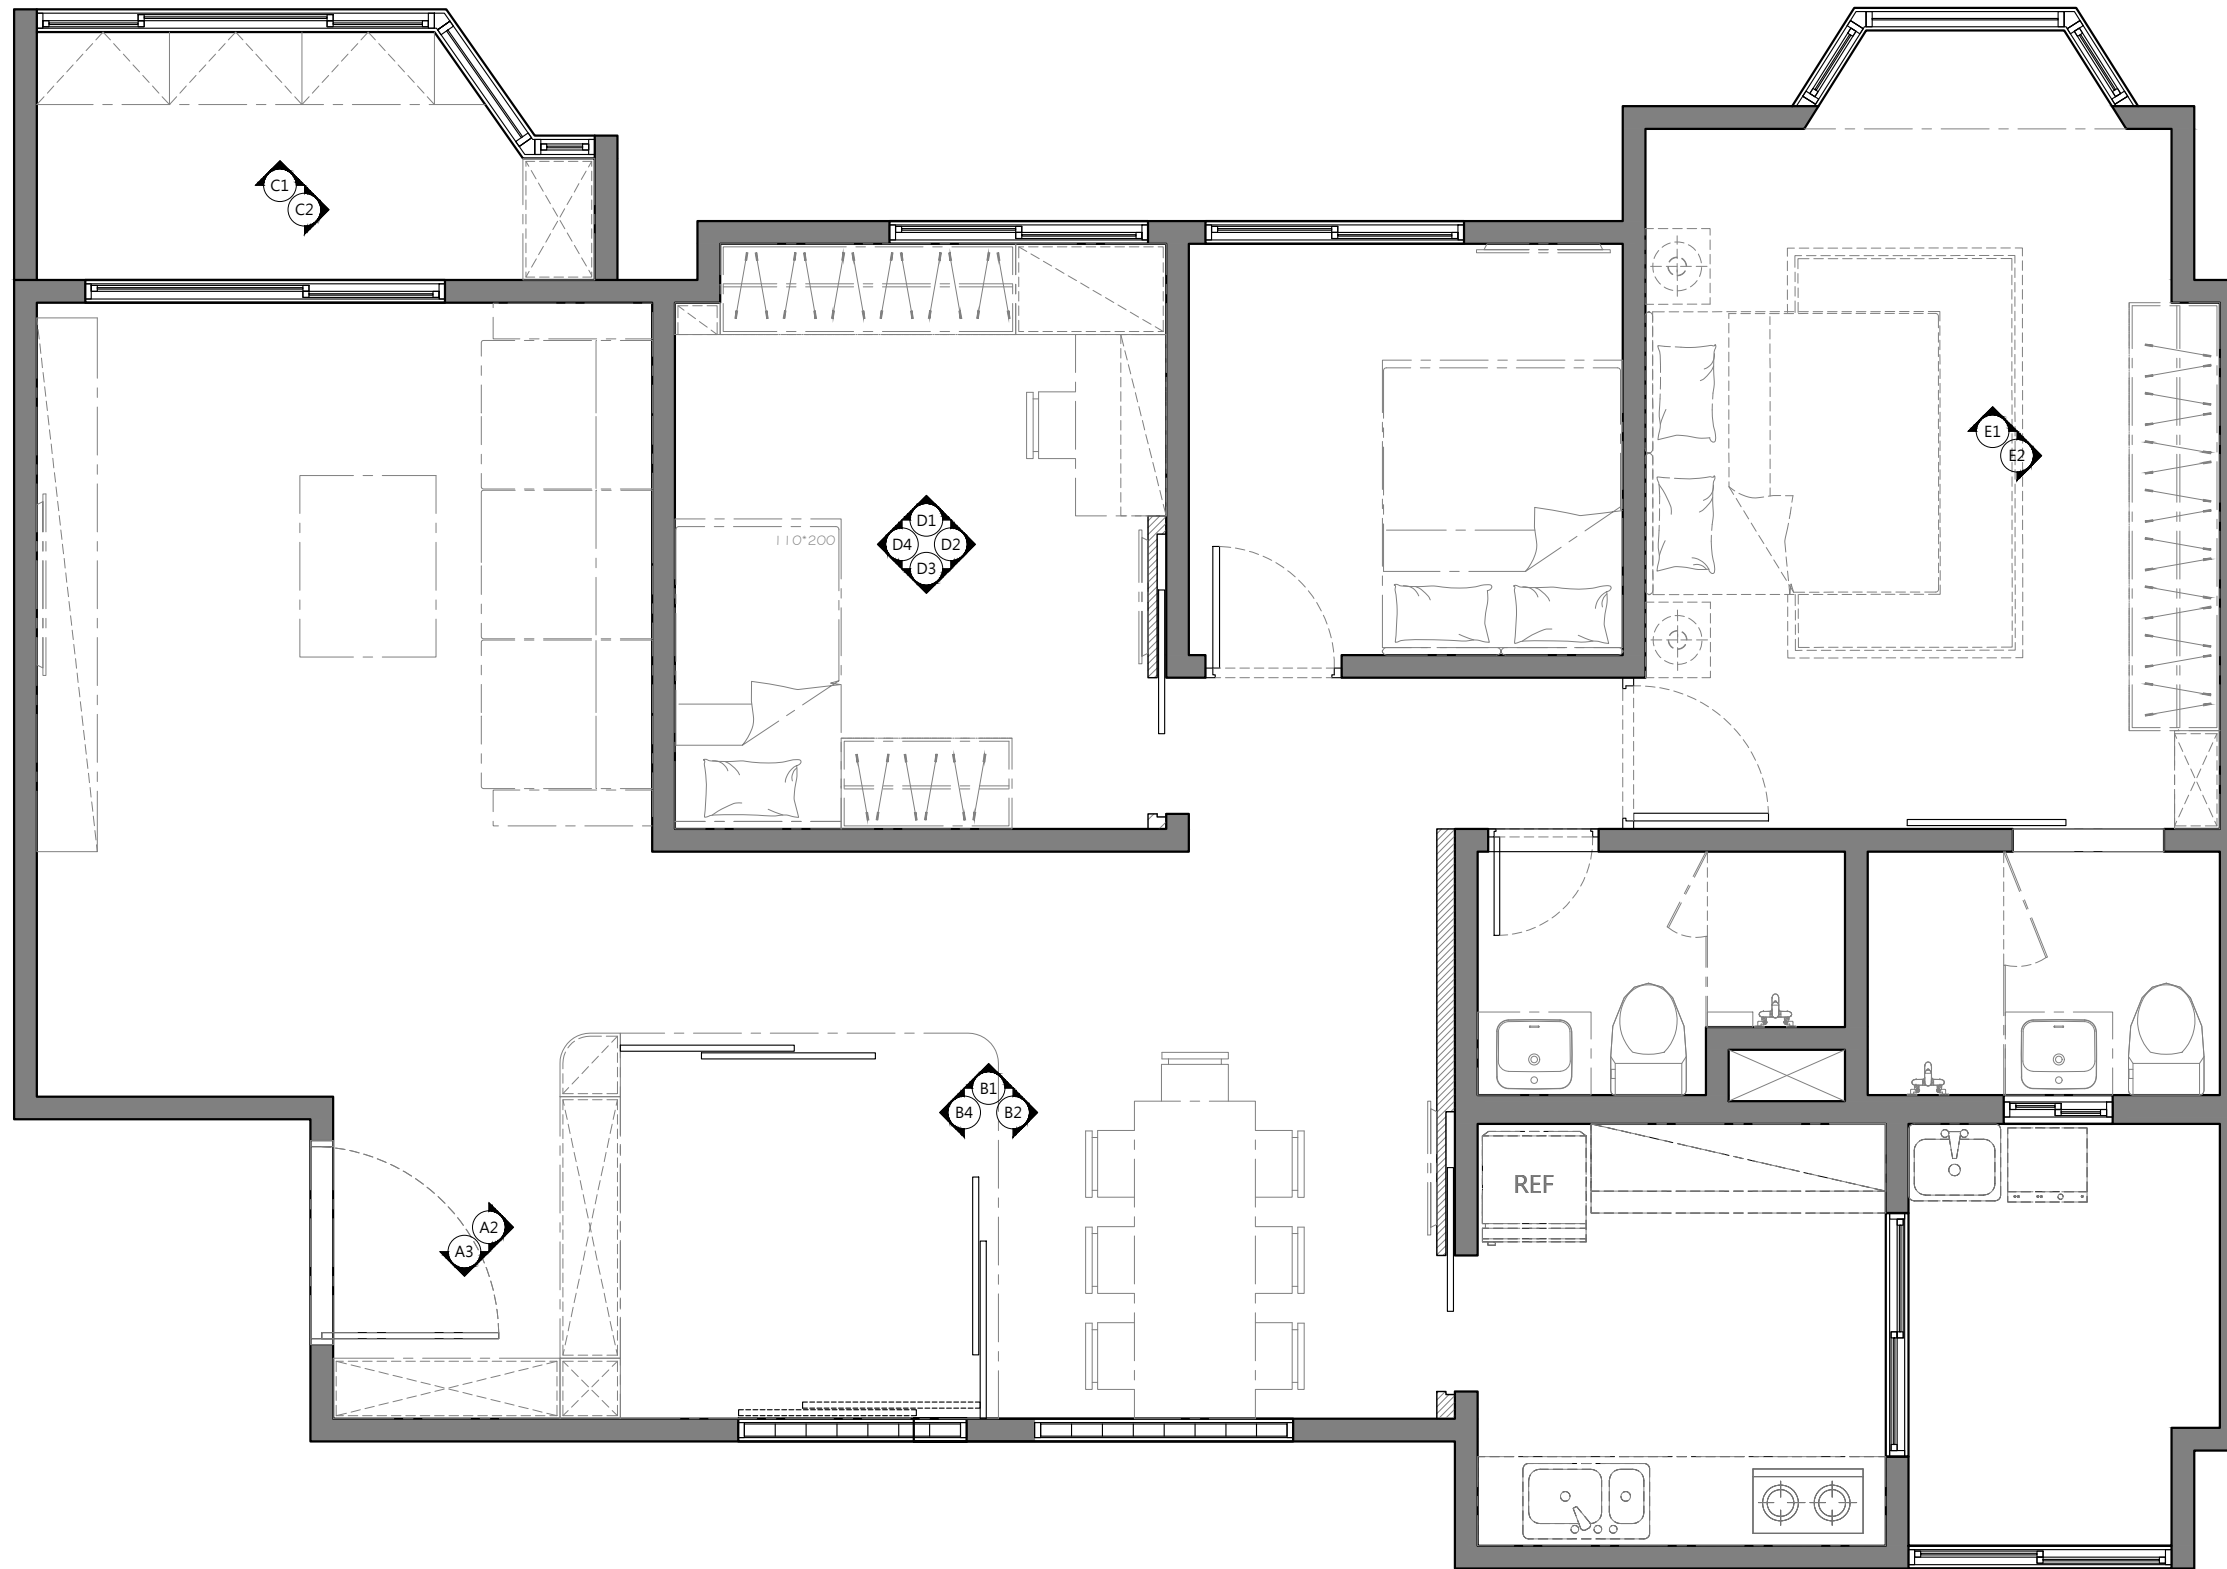

備註 REMARKS


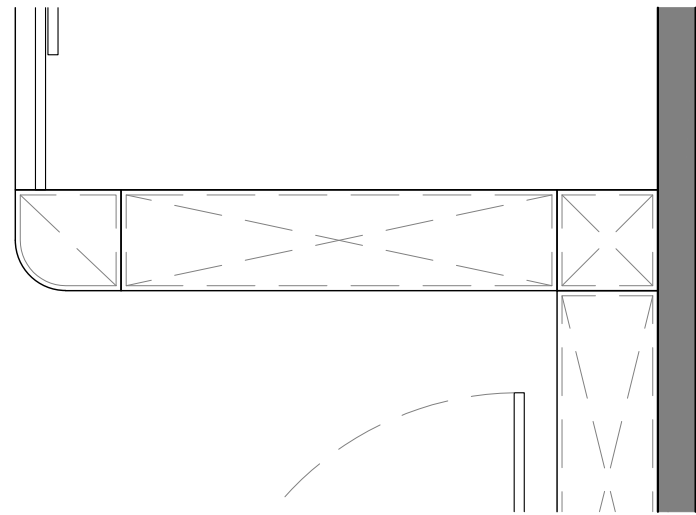


活動櫃

5mm 茶色玻璃  
面貼茶鏡

系統櫃 143 雪白榆木

系統櫃 538 皇家胡桃木

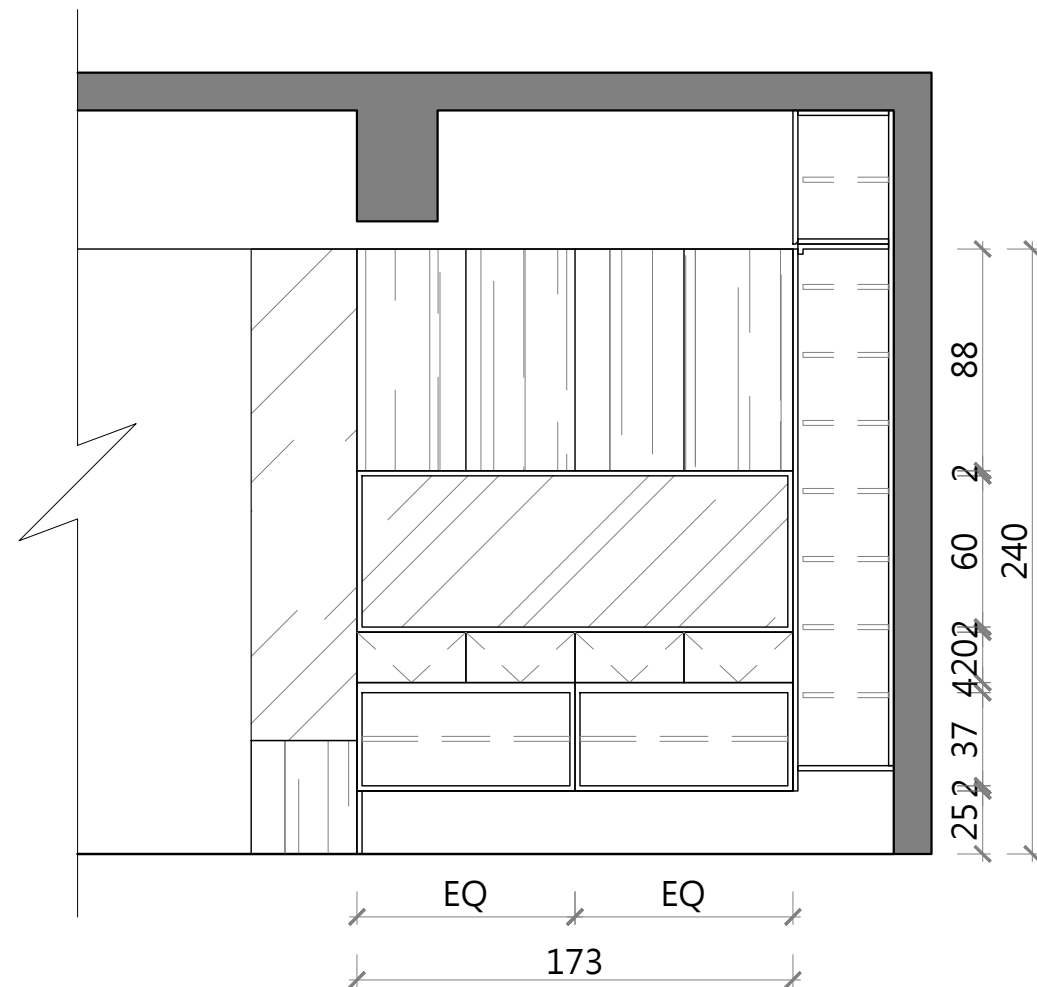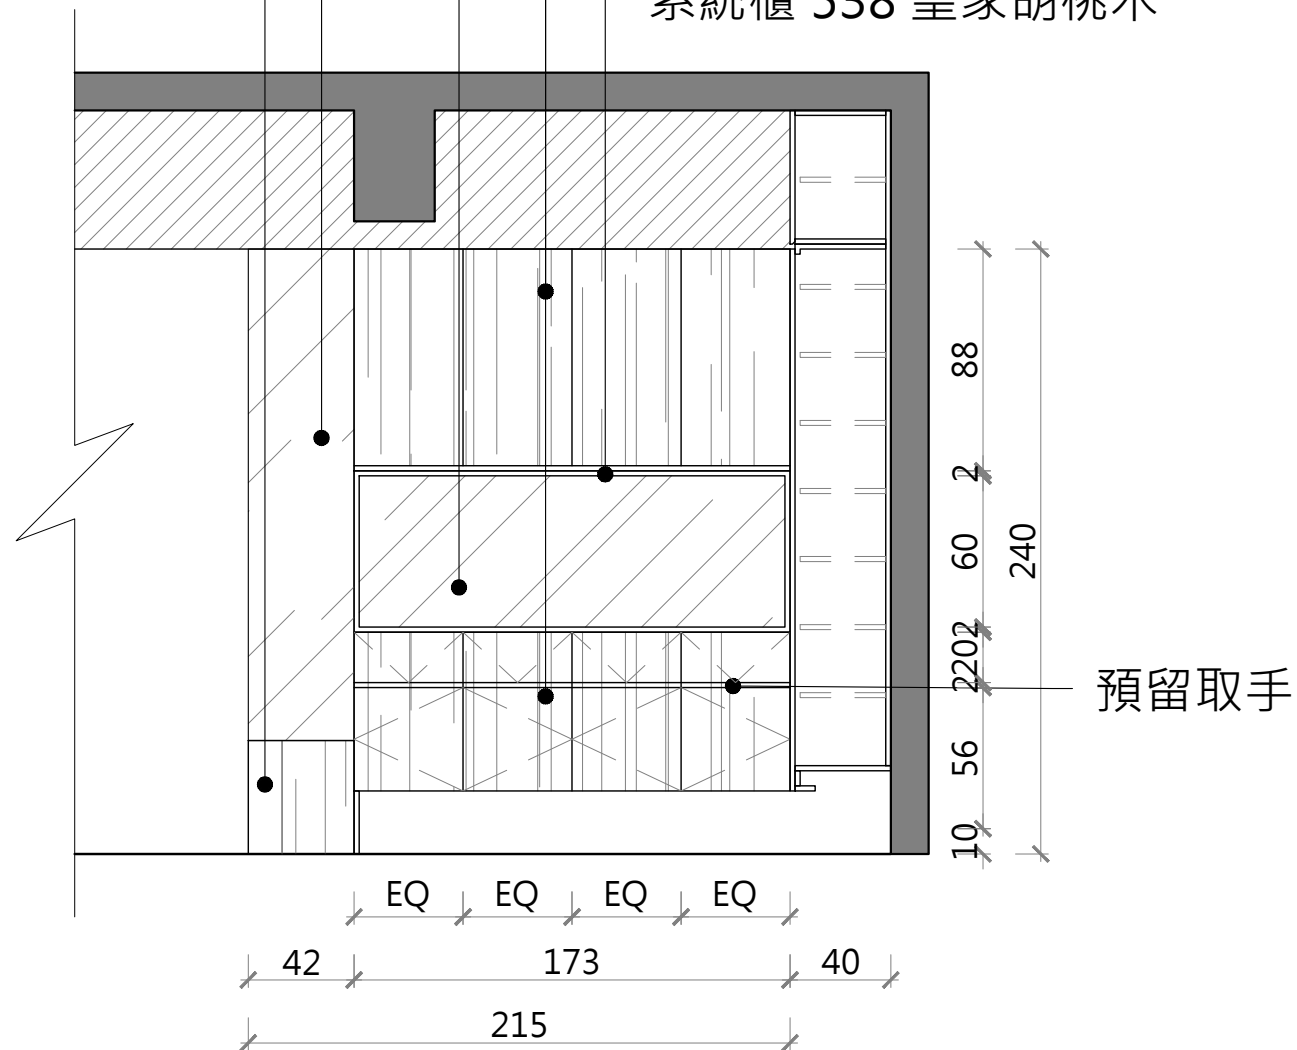

次別NO. 日期DATE 修改內容REVISIONS  
圖面修正REVISIONS

工程名稱PROJECT

三民路 裝修案

圖別DRAWING TITLE

A2 玄關立面圖

SCALE S:1/30CM


繪圖DRAWN 設計DESIGNED

核對REVIEWED 統編VAT #



出圖ISSUED FOR 日期DATE  
2018.02.26

圖號DRAWING NO.

備註 REMARKS

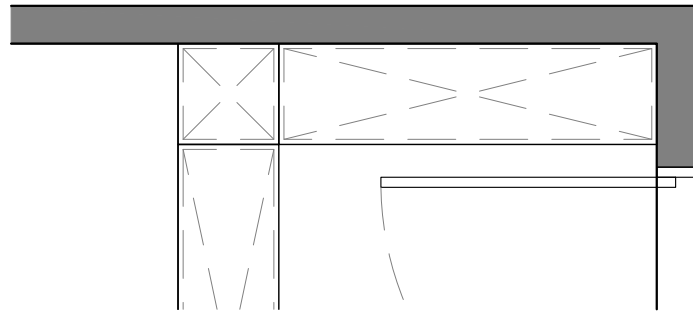

預留取手  
內藏燈  
預留取手  
系統櫃 143 雪白榆木

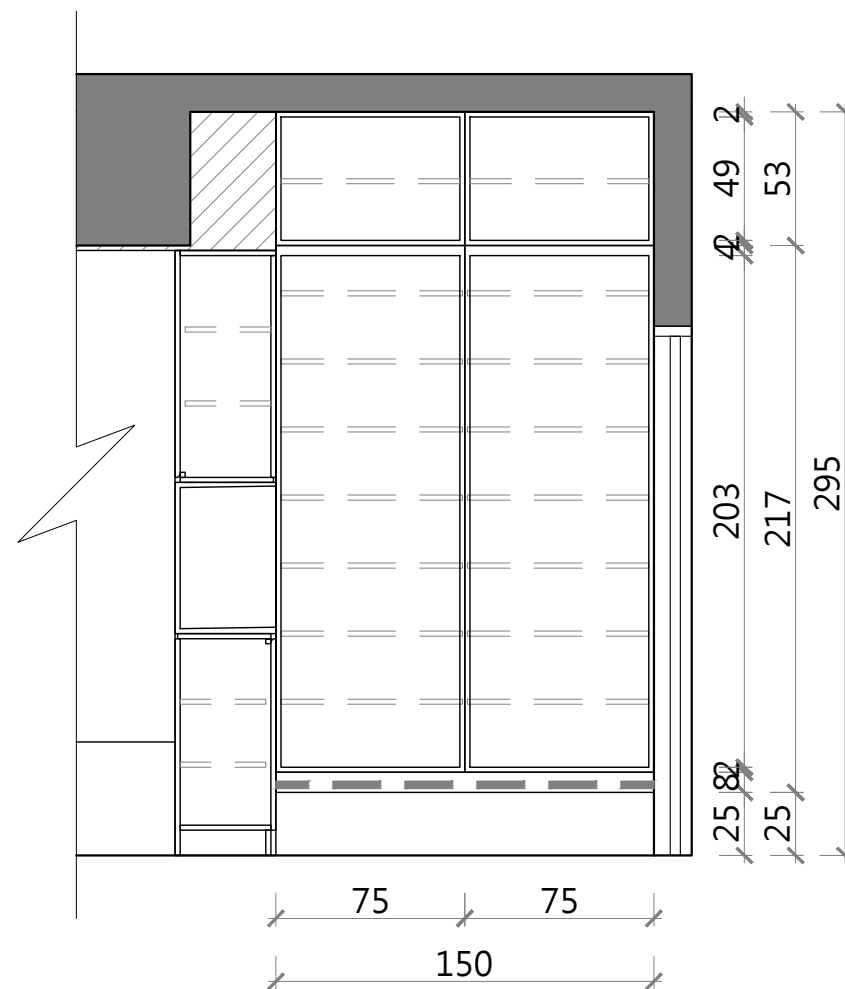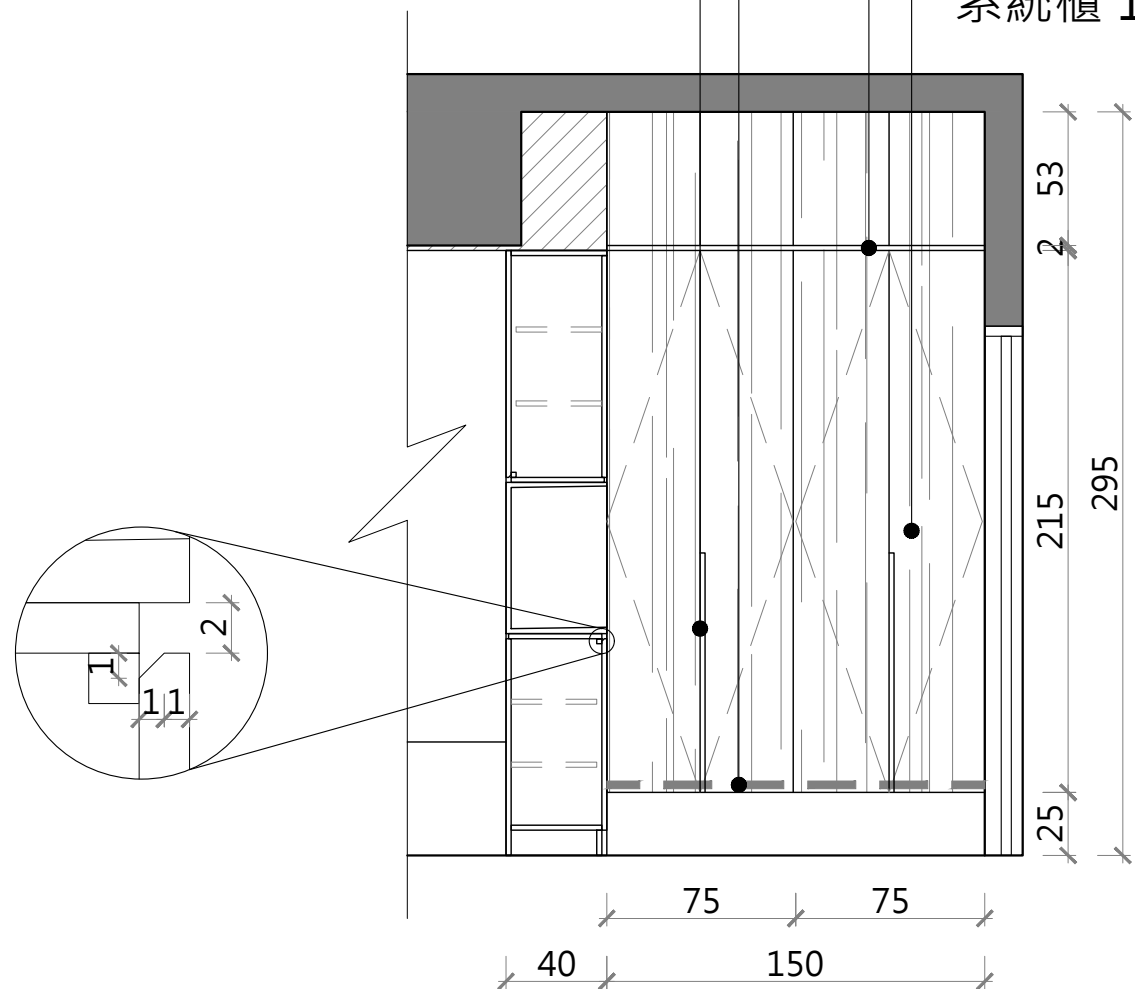

次別NO. 日期DATE 修改內容REVISIONS  
圖面修正REVISIONS

工程名稱PROJECT

三民路 裝修案

圖別DRAWING TITLE

A3 玄關立面圖

SCALE S:1/30CM


繪圖DRAWN 設計DESIGNED

核對REVIEWED 統編VAT #

出圖ISSUED FOR 日期DATE  
2018.02.26

圖號DRAWING NO.

備註 REMARKS

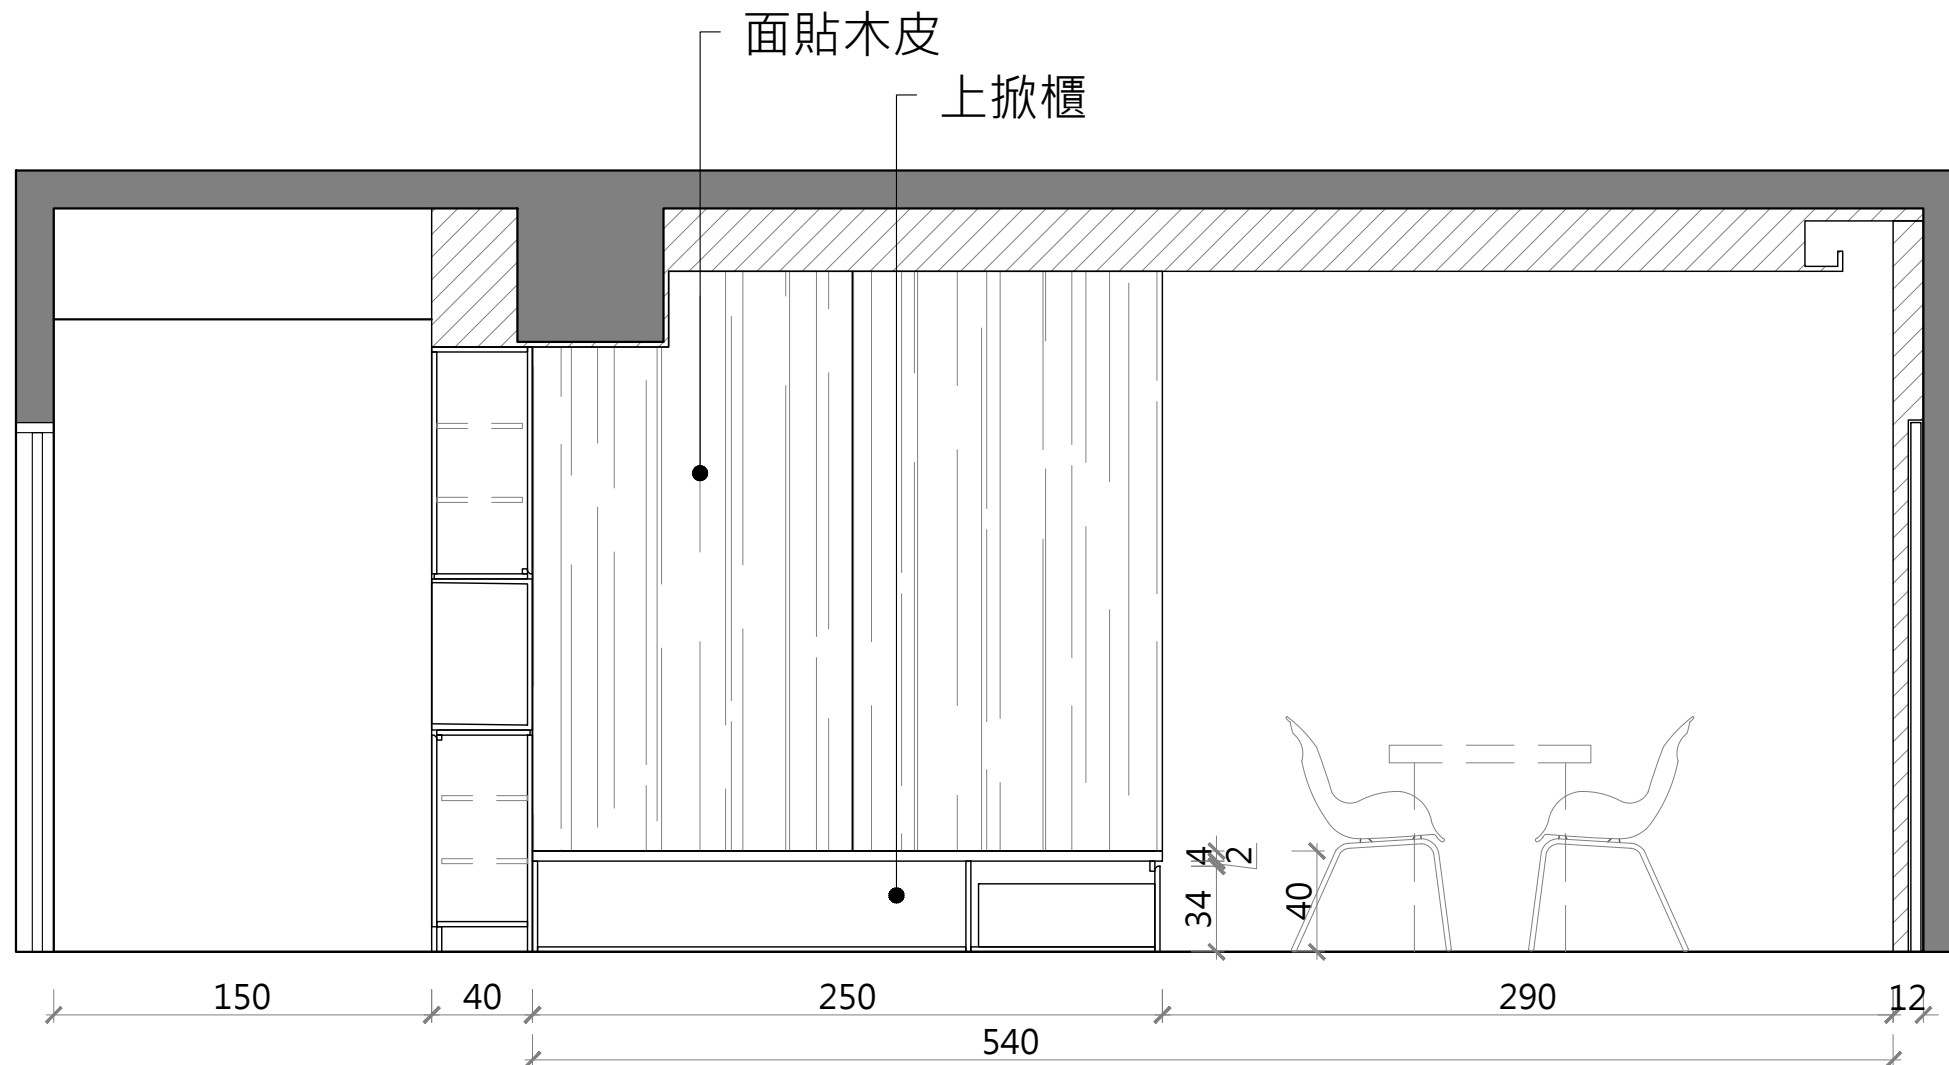

次別NO. 日期DATE 修改內容REVISIONS  
圖面修正REVISIONS

工程名稱PROJECT

三民路 裝修案

圖別DRAWING TITLE

B1 和室立面圖

SCALE S:1/30CM



繪圖DRAWN 設計DESIGNED

核對REVIEWED 統編VAT #

出圖ISSUED FOR 日期DATE  
2018.02.26

圖號DRAWING NO.

備註 REMARKS

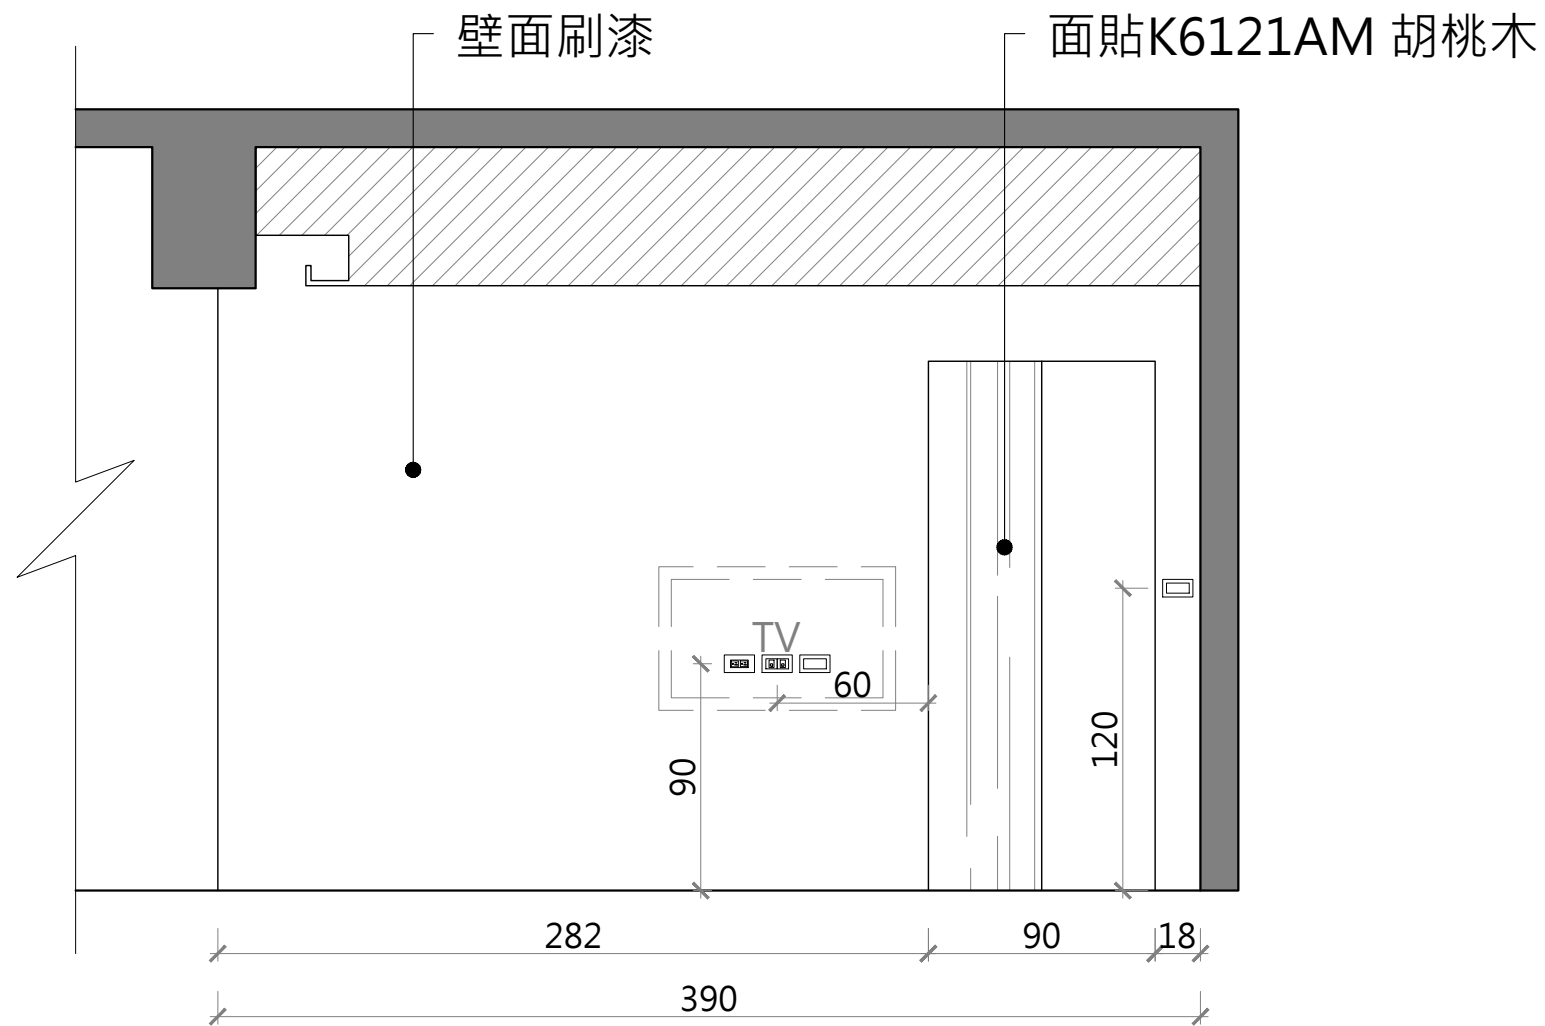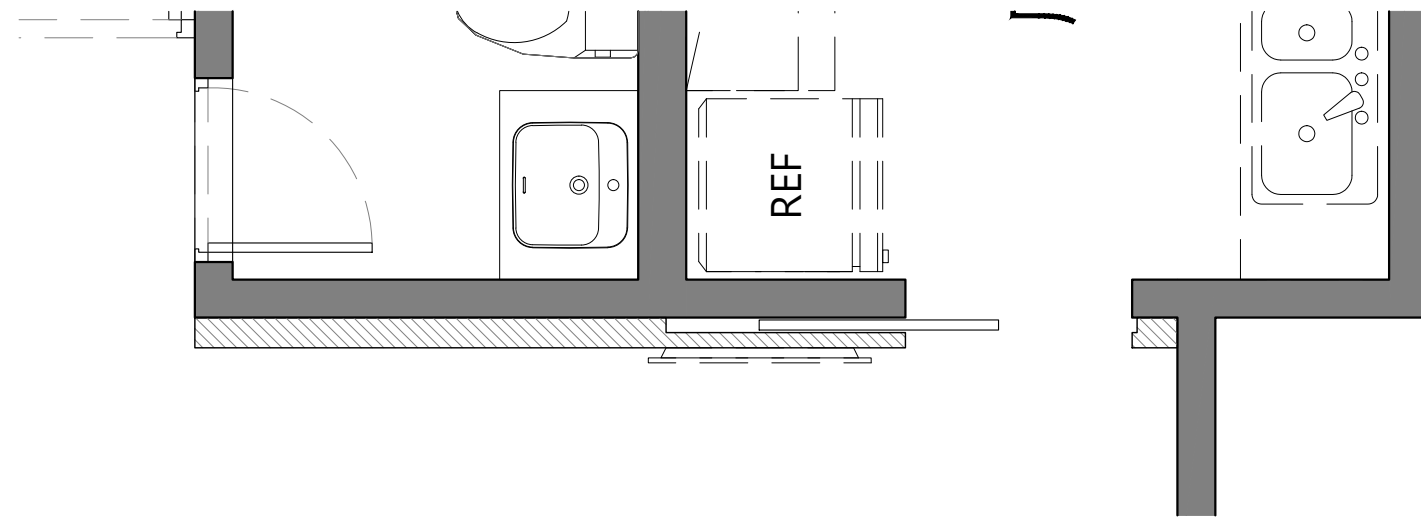

次別NO. 日期DATE 修改內容REVISIONS  
圖面修正REVISIONS

工程名稱PROJECT

三民路 裝修案

圖別DRAWING TITLE

B2 餐廳立面圖

SCALE S:1/30CM

繪圖DRAWN 設計DESIGNED


核對REVIEWED 統編VAT #

出圖ISSUED FOR 日期DATE


2018.02.26

圖號DRAWING NO.

備註 REMARKS

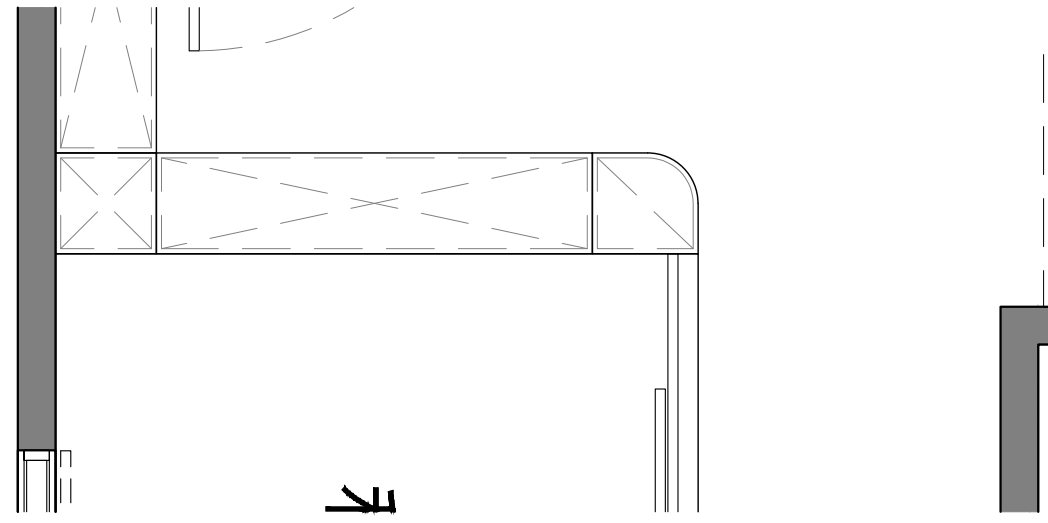

系統櫃 143 雪白榆木  
5mm 茶色玻璃

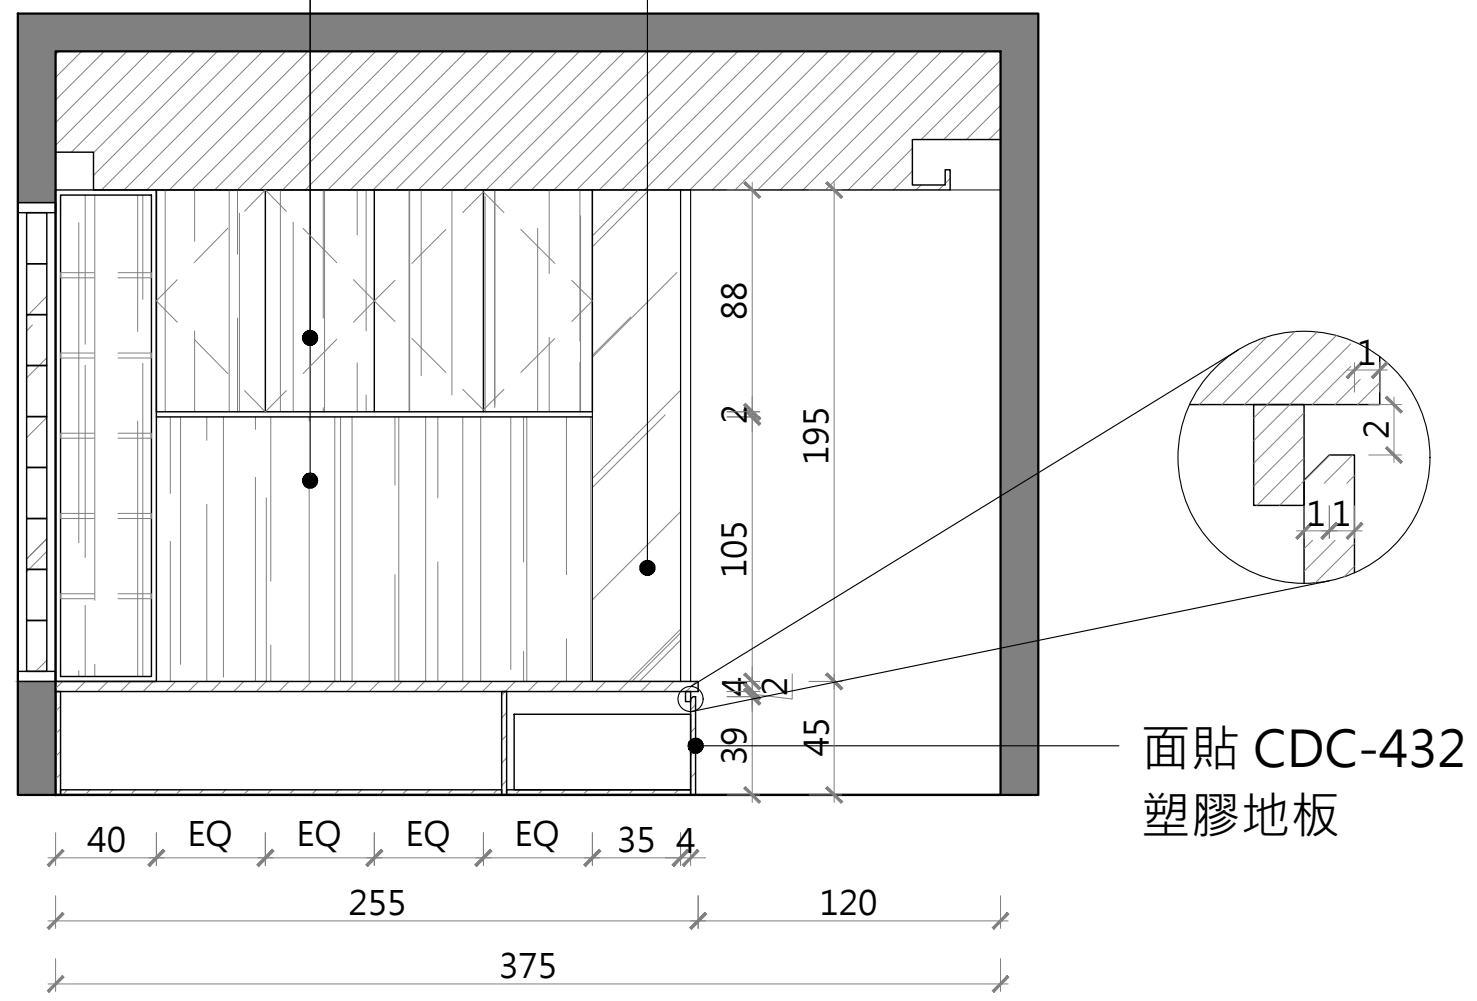

次別NO. 日期DATE 修改內容REVISIONS  
圖面修正REVISIONS

工程名稱PROJECT

三民路 裝修案

圖別DRAWING TITLE

B3 和室立面圖

SCALE S:1/30CM

繪圖DRAWN 設計DESIGNED



核對REVIEWED 統編VAT #

出圖ISSUED FOR 日期DATE  
2018.02.26

圖號DRAWING NO.





備註 REMARKS

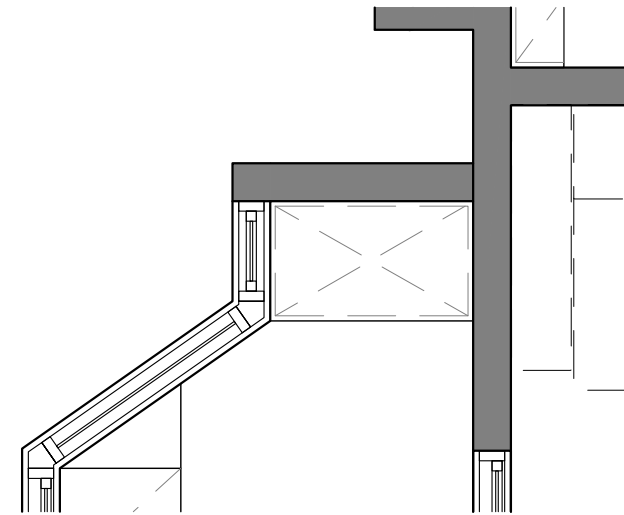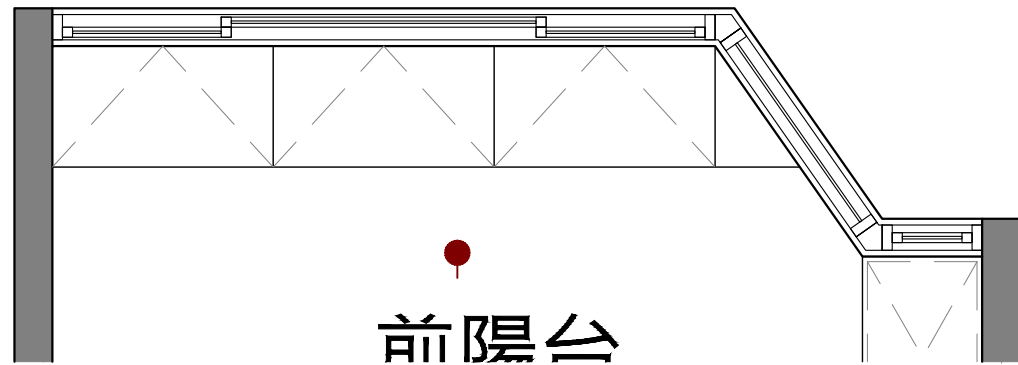

系統櫃 143 雪白榆木  
系統櫃 538 皇家胡桃木

系統櫃 143 雪白榆木

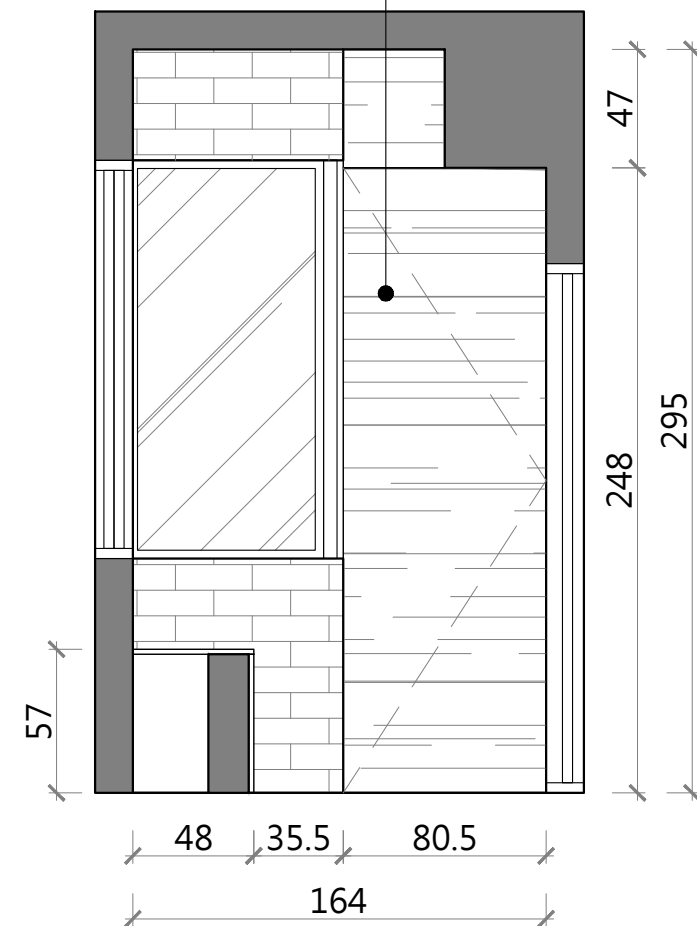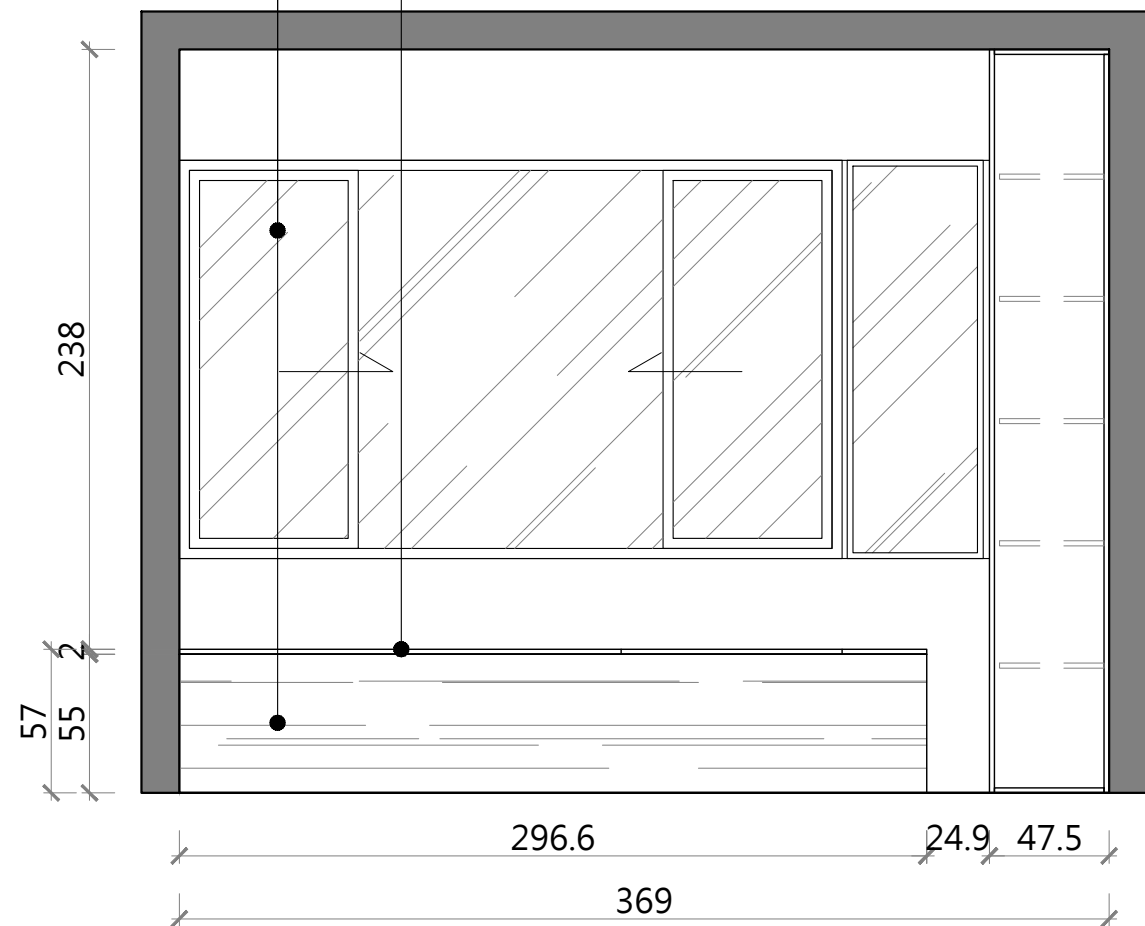

次別NO. 日期DATE 修改內容REVISIONS  
圖面修正REVISIONS

工程名稱PROJECT

三民路 裝修案

圖別DRAWING TITLE

C1C2 陽台立面圖

SCALE S:1/30CM

繪圖DRAWN 設計DESIGNED

核對REVIEWED 統編VAT #

出圖ISSUED FOR 日期DATE

2018.02.26

圖號DRAWING NO.

備註 REMARKS

次別NO. 日期DATE 修改內容REVISIONS  
 圖面修正REVISIONS

工程名稱PROJECT

三民路 裝修案

圖別DRAWING TITLE

D1 兒子房立面圖


SCALE S:1/30CM

繪圖DRAWN 設計DESIGNED

核對REVIEWED 統編VAT #



出圖ISSUED FOR 日期DATE  
 2018.02.26

圖號DRAWING NO.




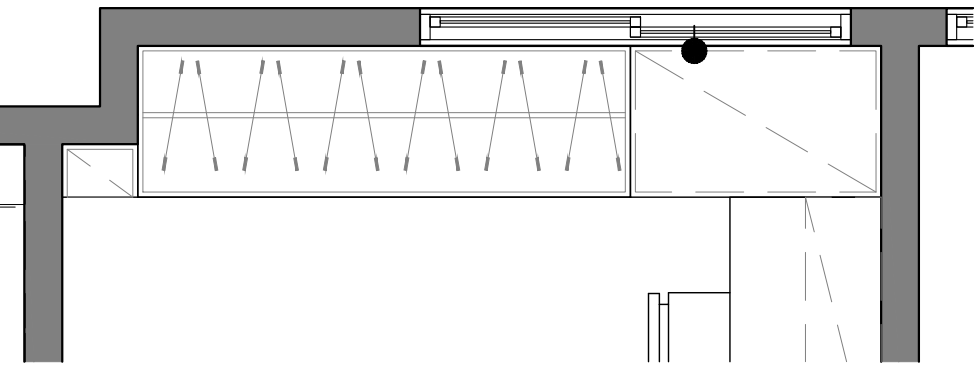


系統櫃層板 3081 黑桤木  
 預留取手

系統櫃 143 雪白榆木  
 北華安 B31 梧桐木

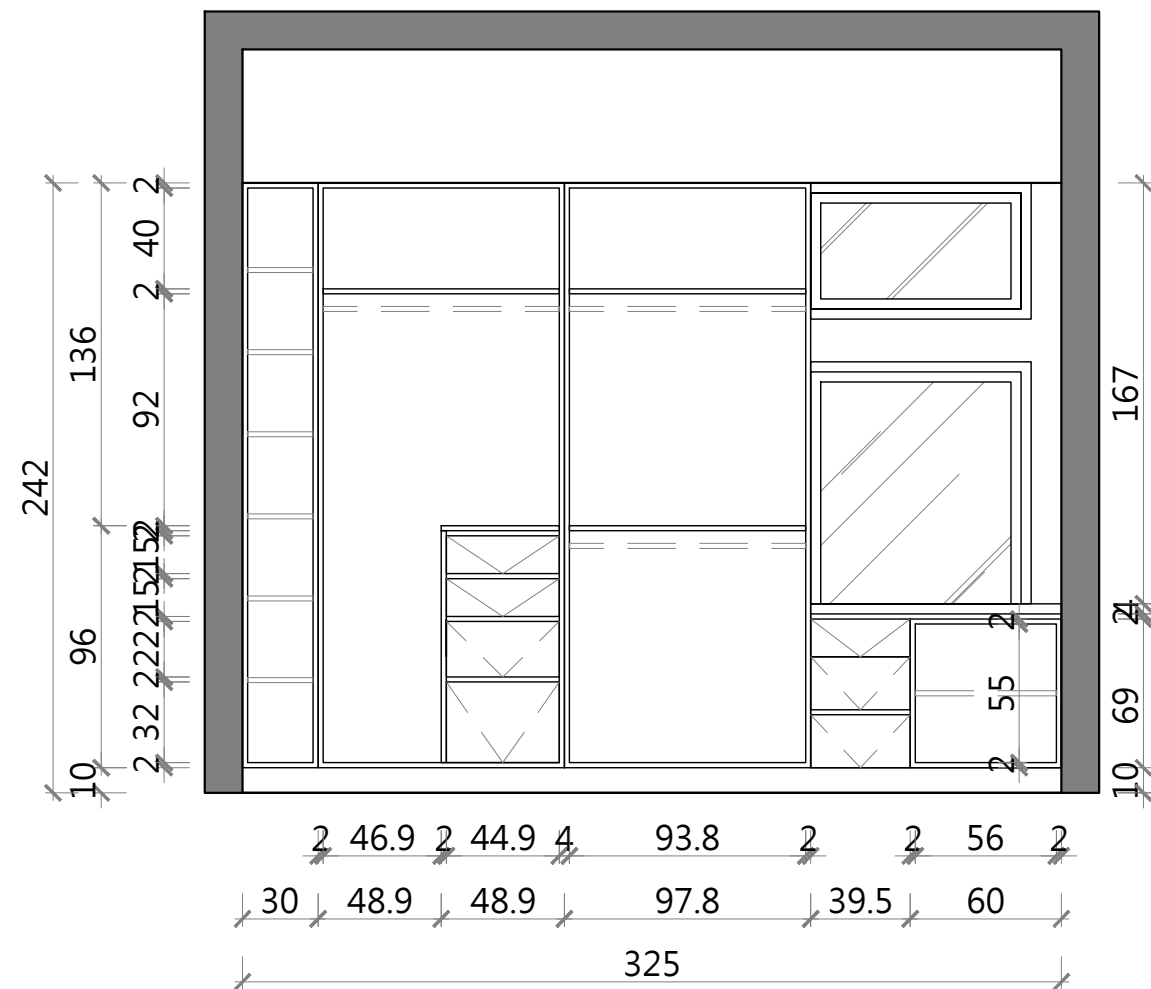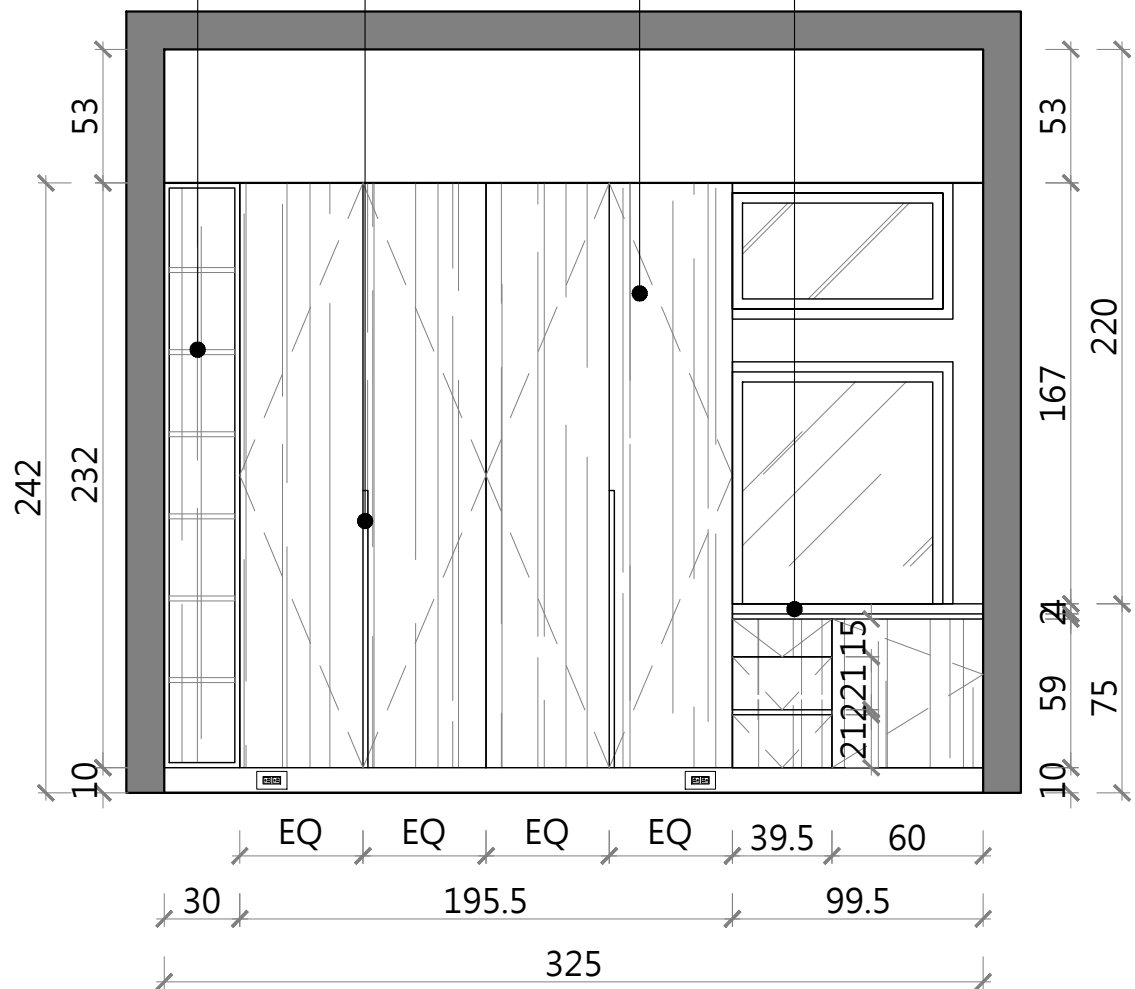

備註 REMARKS

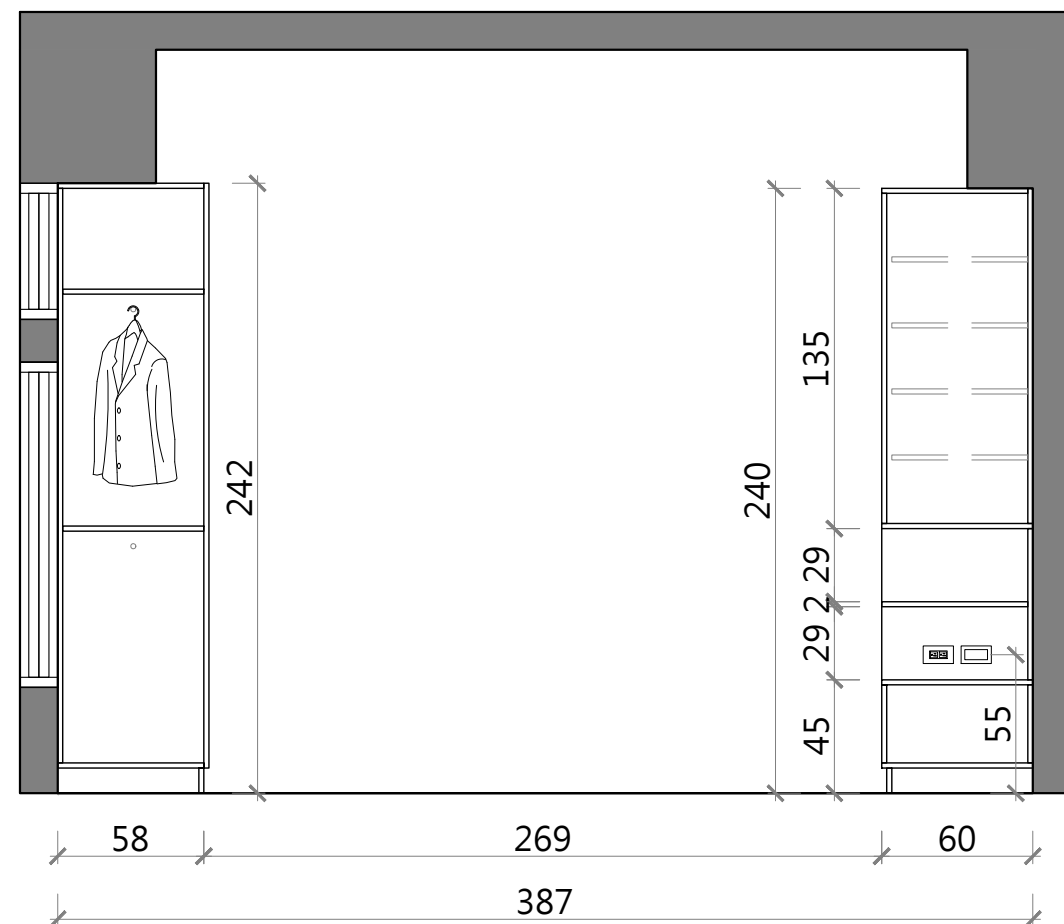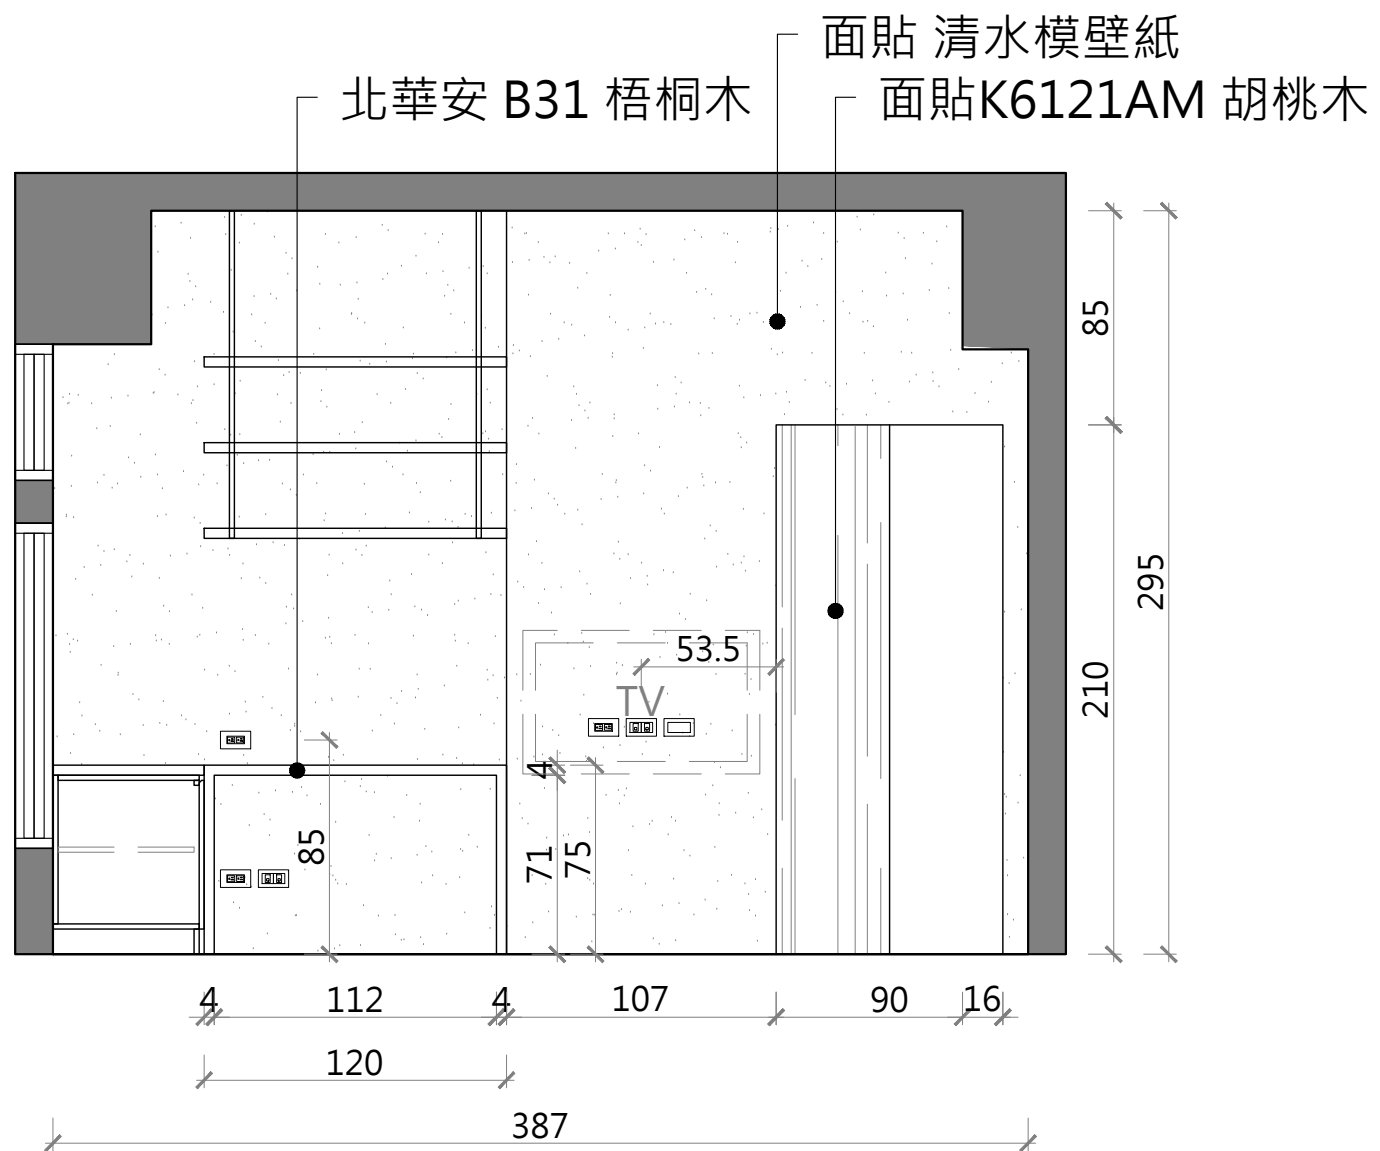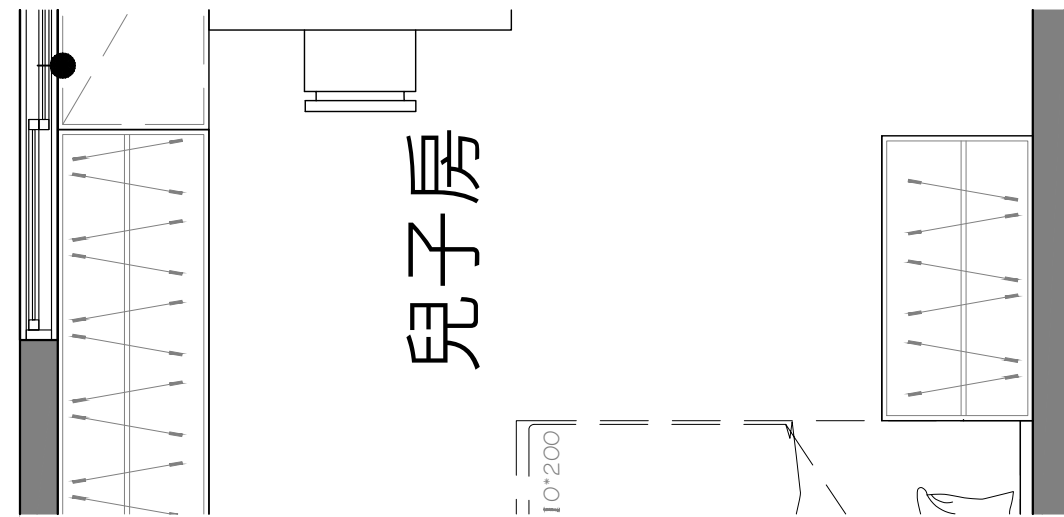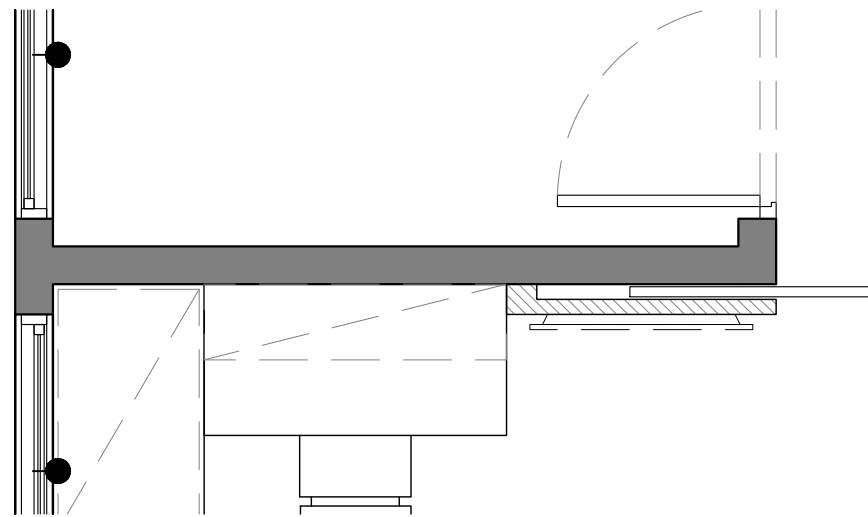

次別NO. 日期DATE 修改內容REVISIONS  
 圖面修正REVISIONS

工程名稱PROJECT

三民路 裝修案

圖別DRAWING TITLE

D2 兒子房立面圖

SCALE S:1/30CM


繪圖DRAWN 設計DESIGNED

核對REVIEWED 統編VAT #



出圖ISSUED FOR 日期DATE  
 2018.02.26

圖號DRAWING NO.

備註 REMARKS

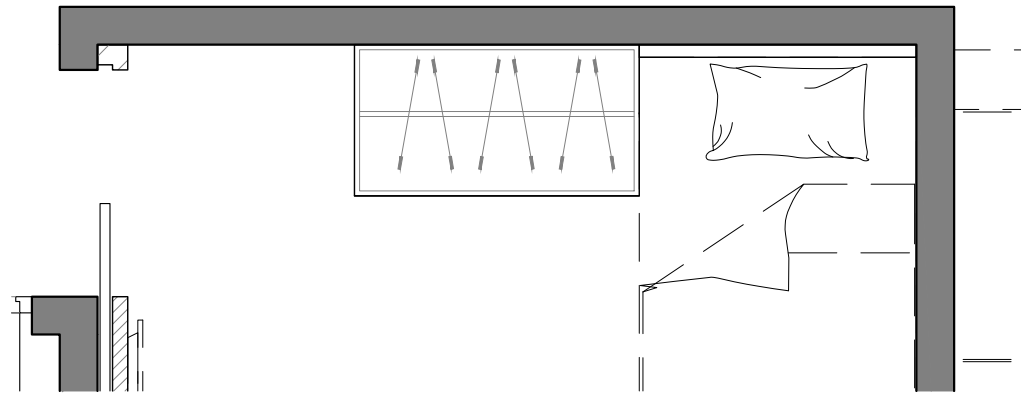

壁面刷漆  
 邊框 霧黑  
 系統櫃 143 雪白榆木

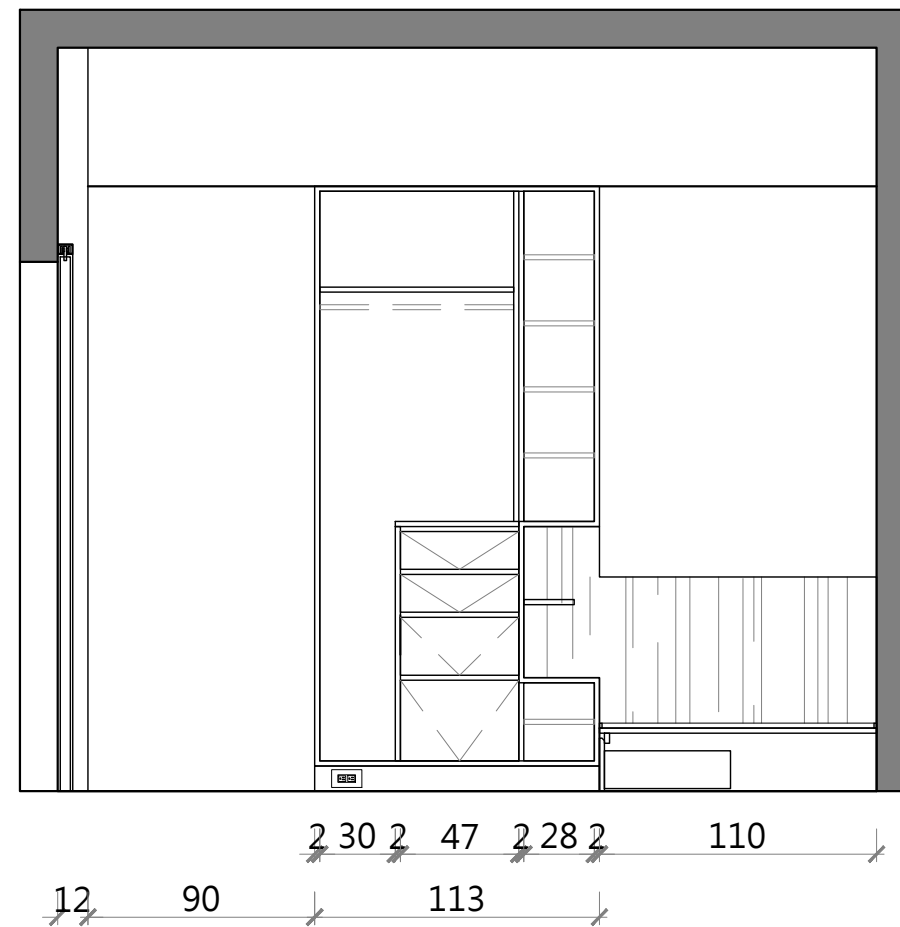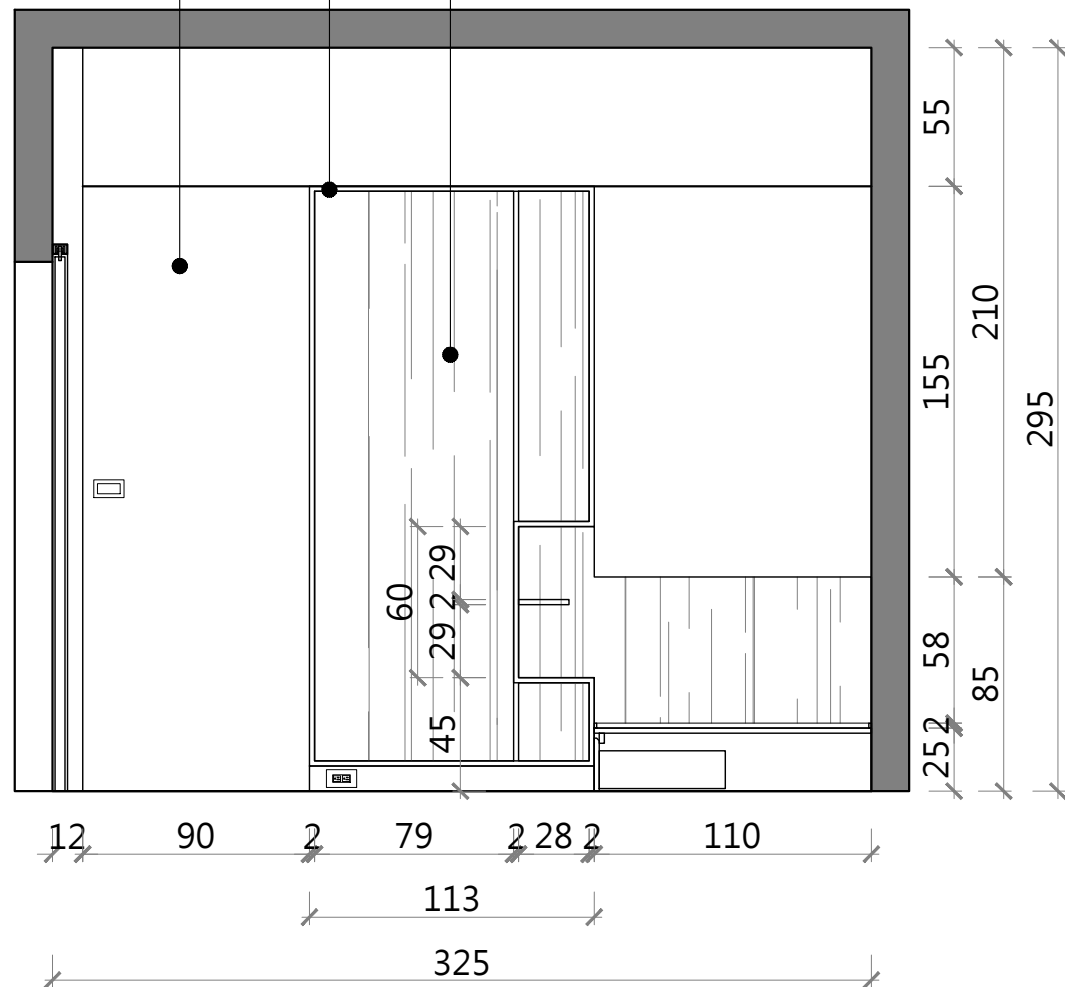

次別NO. 日期DATE 修改內容REVISIONS  
 圖面修正REVISIONS

工程名稱PROJECT

三民路 裝修案

圖別DRAWING TITLE

D3 兒子房立面圖

SCALE S:1/30CM

繪圖DRAWN 設計DESIGNED


核對REVIEWED 統編VAT #

出圖ISSUED FOR 日期DATE

2018.02.26

圖號DRAWING NO.

備註 REMARKS

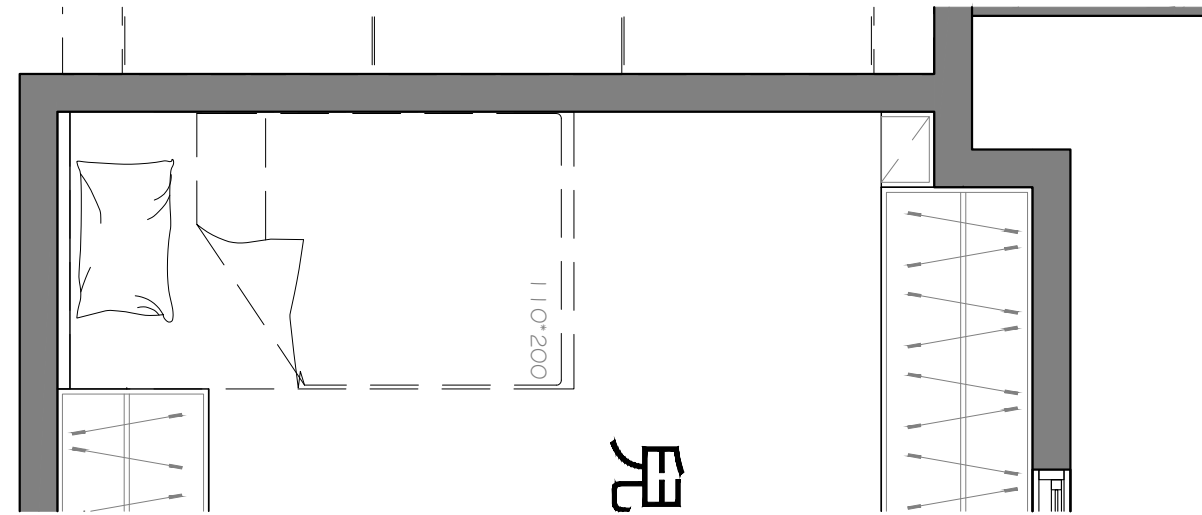

系統櫃 143 雪白榆木



次別NO. 日期DATE 修改內容REVISIONS  
圖面修正REVISIONS

工程名稱PROJECT

三民路 裝修案

圖別DRAWING TITLE

D4 兒子房立面圖

SCALE S:1/30CM


繪圖DRAWN 設計DESIGNED

核對REVIEWED 統編VAT #

出圖ISSUED FOR 日期DATE  
2018.02.26


圖號DRAWING NO.

備註 REMARKS

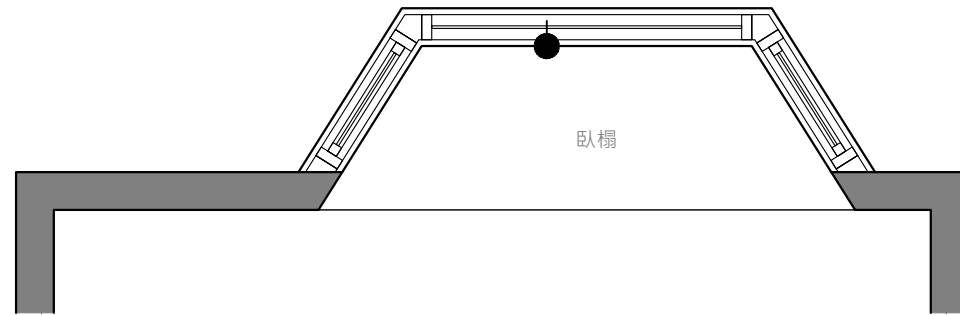

臥榻

系統櫃 143 雪白榆木

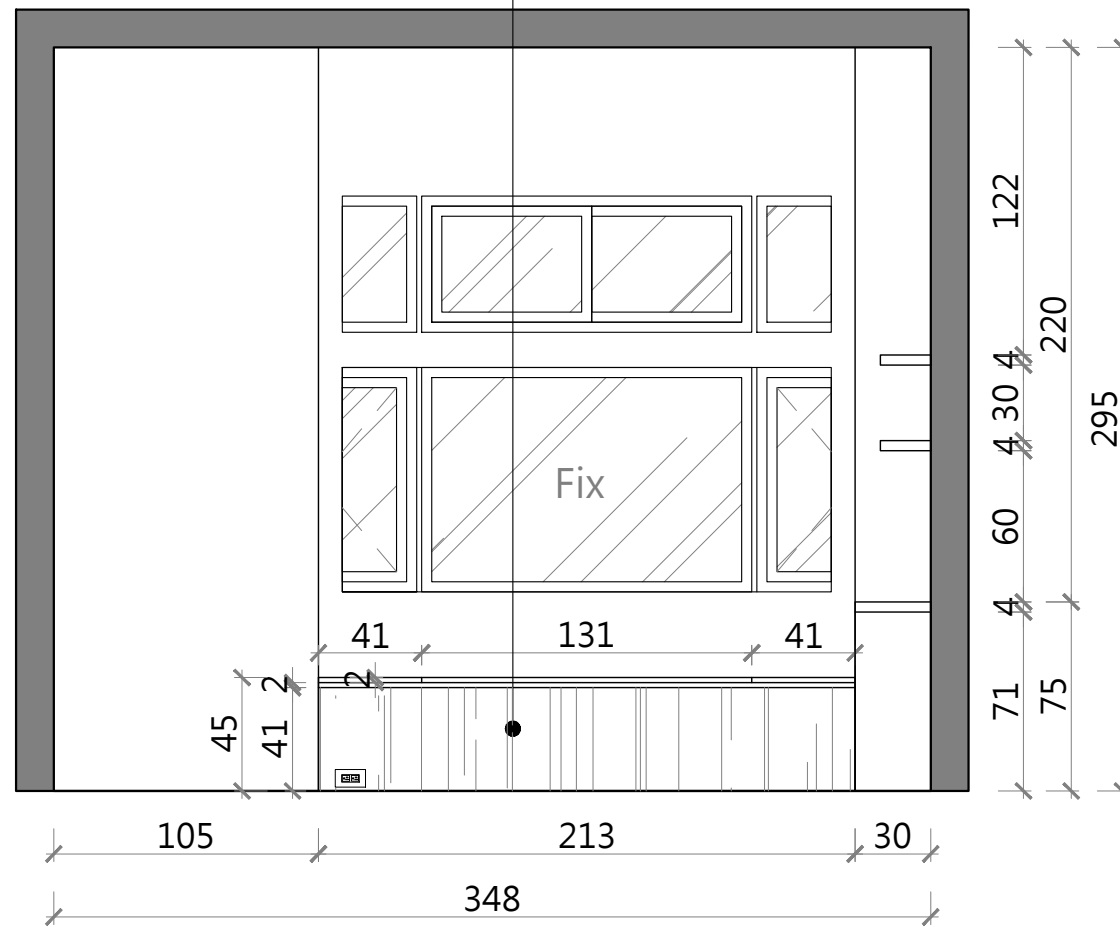

次別NO. 日期DATE 修改內容REVISIONS  
 圖面修正REVISIONS

工程名稱PROJECT

三民路 裝修案

圖別DRAWING TITLE

E1 主臥室立面圖

SCALE S:1/30CM


繪圖DRAWN 設計DESIGNED

核對REVIEWED 統編VAT #

出圖ISSUED FOR 日期DATE  
 2018.02.26


圖號DRAWING NO.

備註 REMARKS

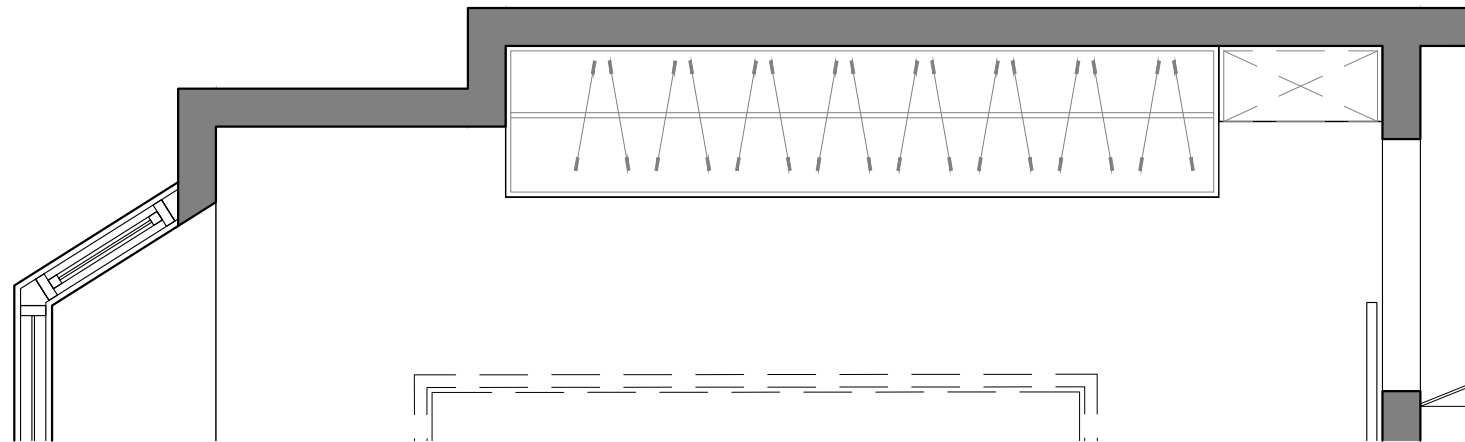

系統櫃 953西雅圖

系統櫃 3081 黑桤木

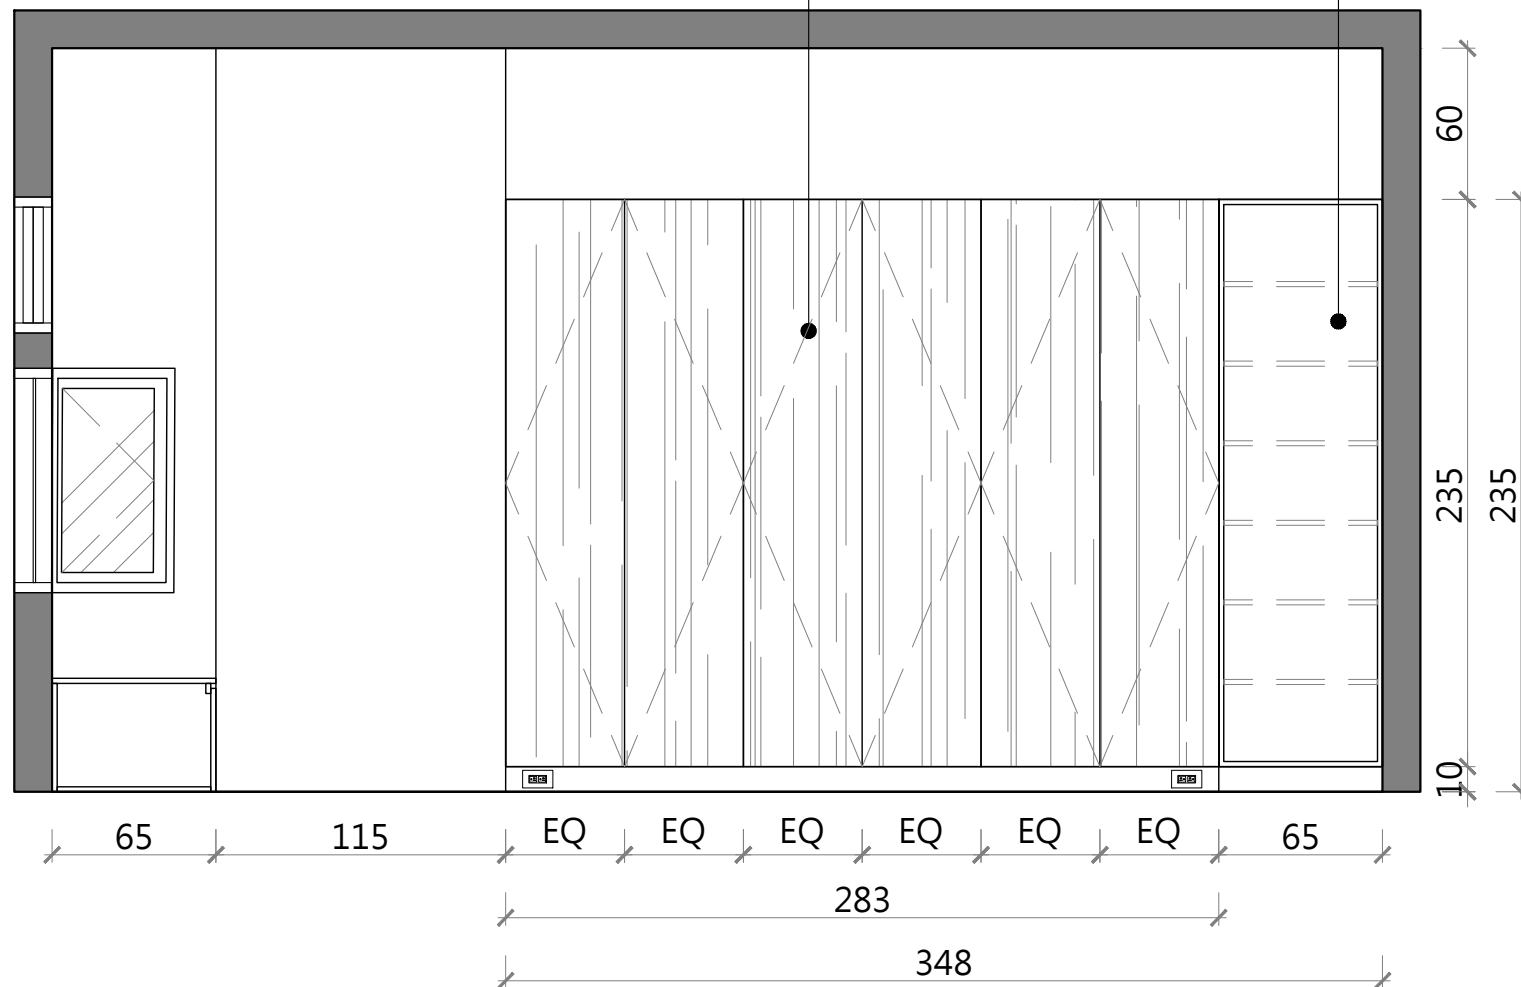

次別NO. 日期DATE 修改內容REVISIONS  
圖面修正REVISIONS

工程名稱PROJECT

三民路 裝修案

圖別DRAWING TITLE

E2 主臥室立面圖

SCALE S:1/30CM



繪圖DRAWN 設計DESIGNED

核對REVIEWED 統編VAT #

出圖ISSUED FOR 日期DATE  
2018.02.26

圖號DRAWING NO.

備註 REMARKS

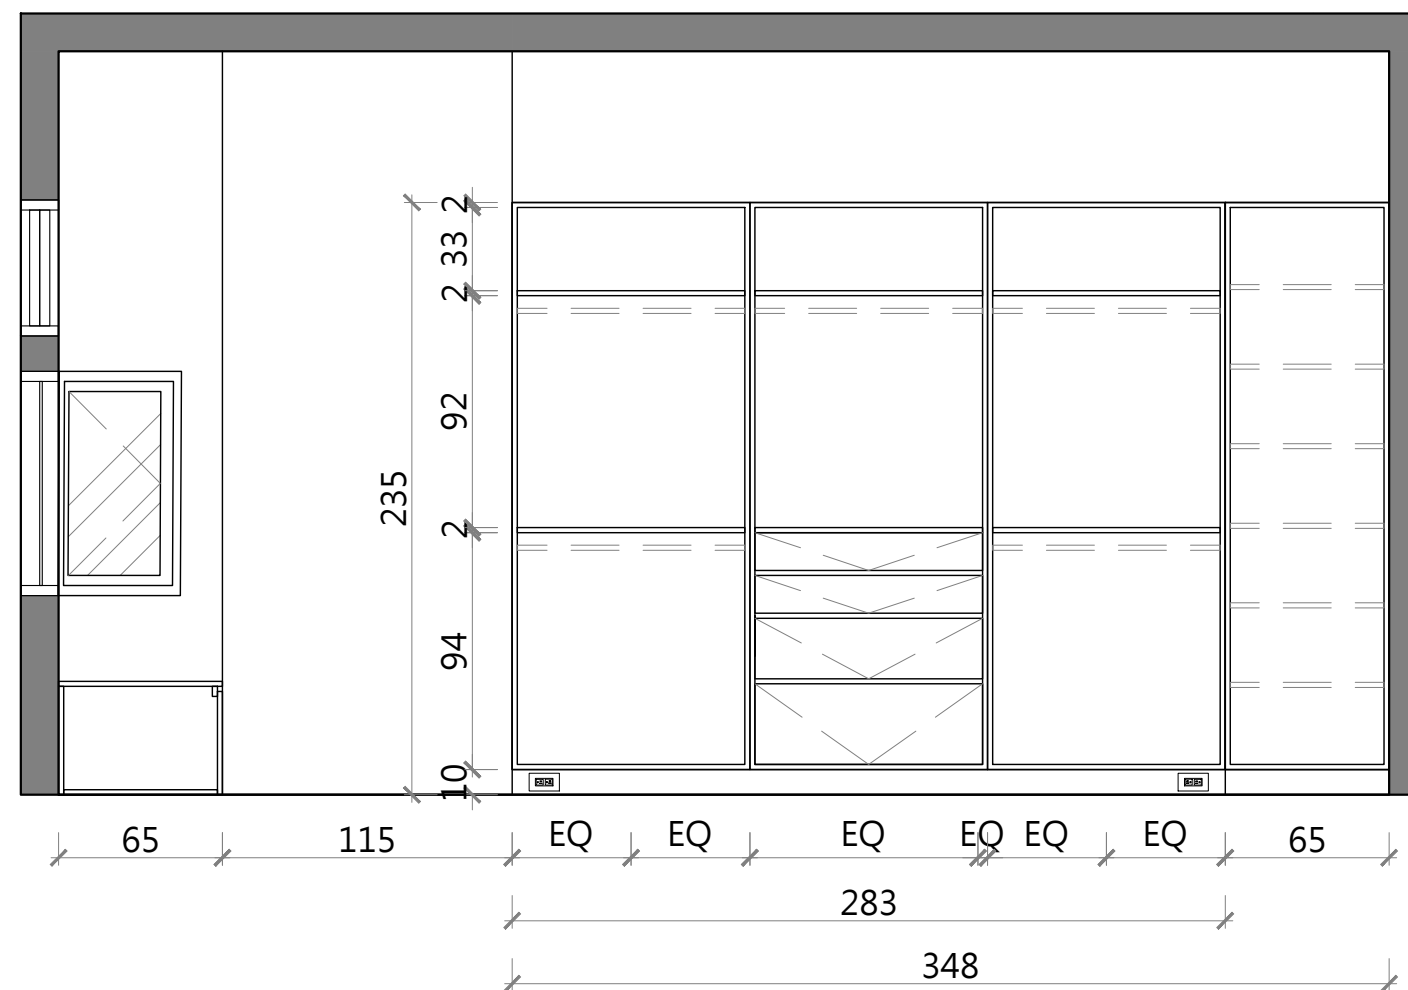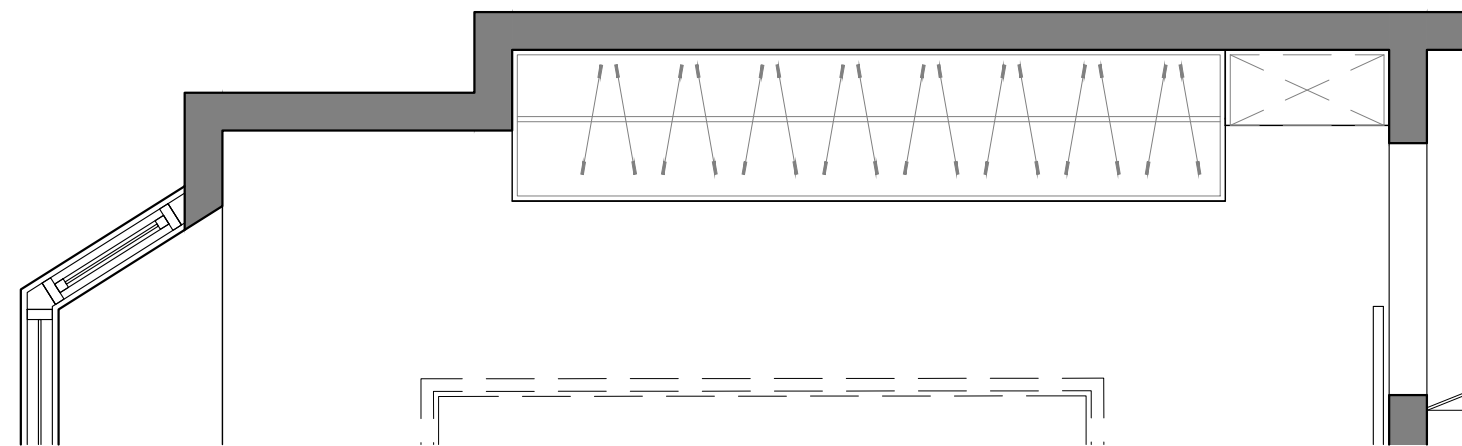

次別NO. 日期DATE 修改內容REVISIONS  
 圖面修正REVISIONS

工程名稱PROJECT

三民路 裝修案

圖別DRAWING TITLE

E2 主臥室立面圖

SCALE S:1/30CM

繪圖DRAWN 設計DESIGNED

核對REVIEWED 統編VAT #

出圖ISSUED FOR 日期DATE  
 2018.02.26

圖號DRAWING NO.