


家配/訂製家具编号索引


使用区域	编号	说明	数量
销售咨询区	FA-01	350mm单面DM架	2
	FA-02	多媒体电脑展示台	4
	FA-03	销售柜台	1
玛丽亚之物区	FB-01	W=900mm陈列柜(TYPE-A)	4
	FB-02	W=900mm陈列柜(TYPE-B)	4
雅莉珊卓区	FC-01	订制长凳	2
	FC-01	W=1200mm陈列柜(TYPE-A)	2
	FC-03	W=1200mm陈列柜(TYPE-B)	4
	FC-04	订制展示长桌	1
洽谈休憩区	FD-01	订制长型方几	2
	FD-02	订制U型靠墙沙发	1
欣湛区	FE-01	吧台	2
	FE-02	流理台(上、下柜)	2
	FE-03	W=1200mm陈列柜(TYPE-D)	4
毛天使区	FF-01	W=900mm陈列柜(TYPE-C)	4
	FF-02	订制一字型沙发	1

※施工前请先确认现场实际尺寸、本图面尺寸仅供参考。
 请依实际尺寸与现状进行调整、并与设计单位作确认。
 ※若遇有涂装时、涂装颜色务必请施工单位制作样品、
 并提供给业主与设计单位确认后、再进行施作。

01 平面暨家具配置图
 P-01 SCALE: A3=1/50 UNIT:mm

 川京設計 ChuanJingDesign	修正	日期	说明	核准	业主签认	设计 DESIGNED Alen	核准 APPROVED -	比例 SCALE A1: - A3: 1/50	业务号 JOB NO. A-001	工程名称 PROJECT 富盛丰实业葛洛莉雅旗舰店设计装修案	No dimensions are to be scaled from this drawing. 尺寸请勿直接由图面依比例量取。 Any discrepancies found between this drawing and any other documents should be referred immediately to the consultants. 本图如与他图不一致时，请立即知会设计师。 This drawing should be discarded when superseded by a revised version. 如有修正图，则本图作废。 This drawing is copyright. 本图为版权所有。	图号 DRAWING NO. P-01
	绘图 DRAWN Sean	校对 CHECKED -	单位 UNIT mm	日期 DATE 2016/02/27	图名 DRAWING 平面暨家具配置图	张号 PAGE NO. 07 / 41						

备注 REMARKS 1. 请以现场放样尺寸为准，若与图面尺寸不符，必须知会设计单位。

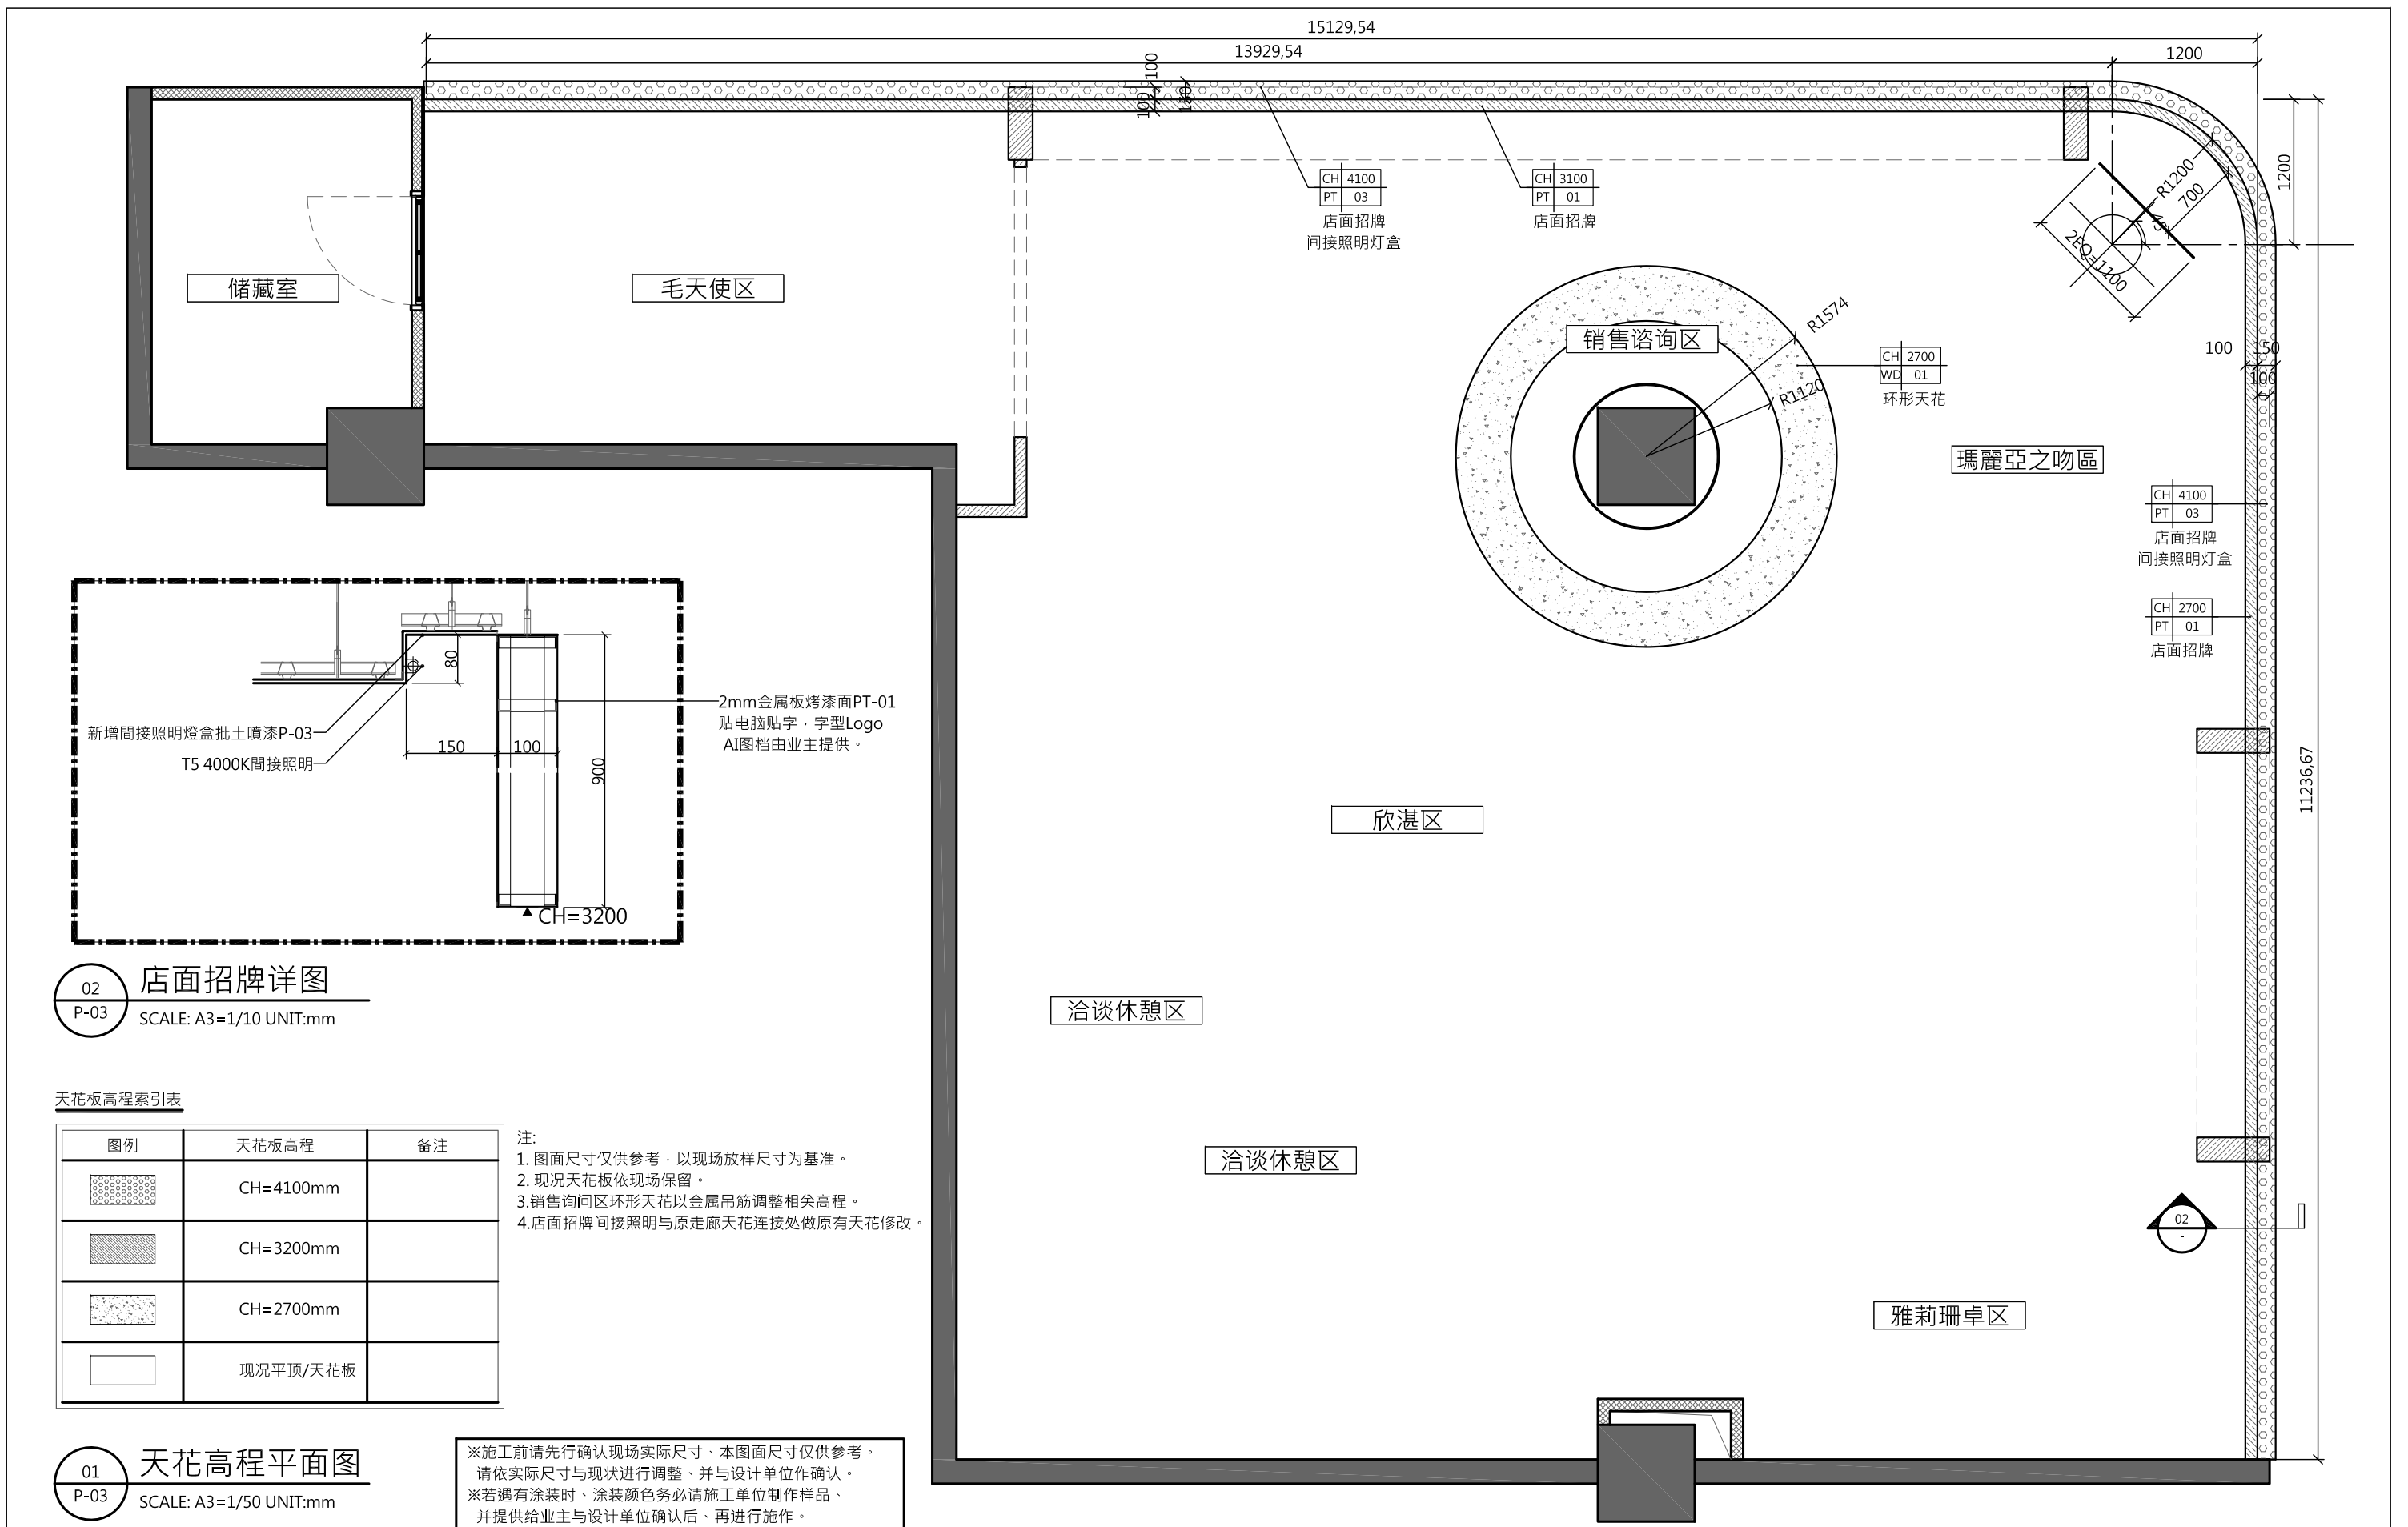

02 店面招牌详图
P-03 SCALE: A3=1/10 UNIT:mm


天花板高程索引表

图例	天花板高程	备注
	CH=4100mm	
	CH=3200mm	
	CH=2700mm	
	现况平顶/天花板	

注:
 1. 图面尺寸仅供参考, 以现场放样尺寸为基准。
 2. 现况天花板依现场保留。
 3. 销售询问区环形天花以金属吊筋调整相关高程。
 4. 店面招牌间接照明与原走廊天花连接处做原有天花修改。

01 天花高程平面图
P-03 SCALE: A3=1/50 UNIT:mm

※施工前请先确认现场实际尺寸, 本图面尺寸仅供参考。
 请依实际尺寸与现状进行调整, 并与设计单位作确认。
 ※若遇有涂装时, 涂装颜色务必请施工单位制作样品, 并提供给业主与设计单位确认后, 再进行施作。

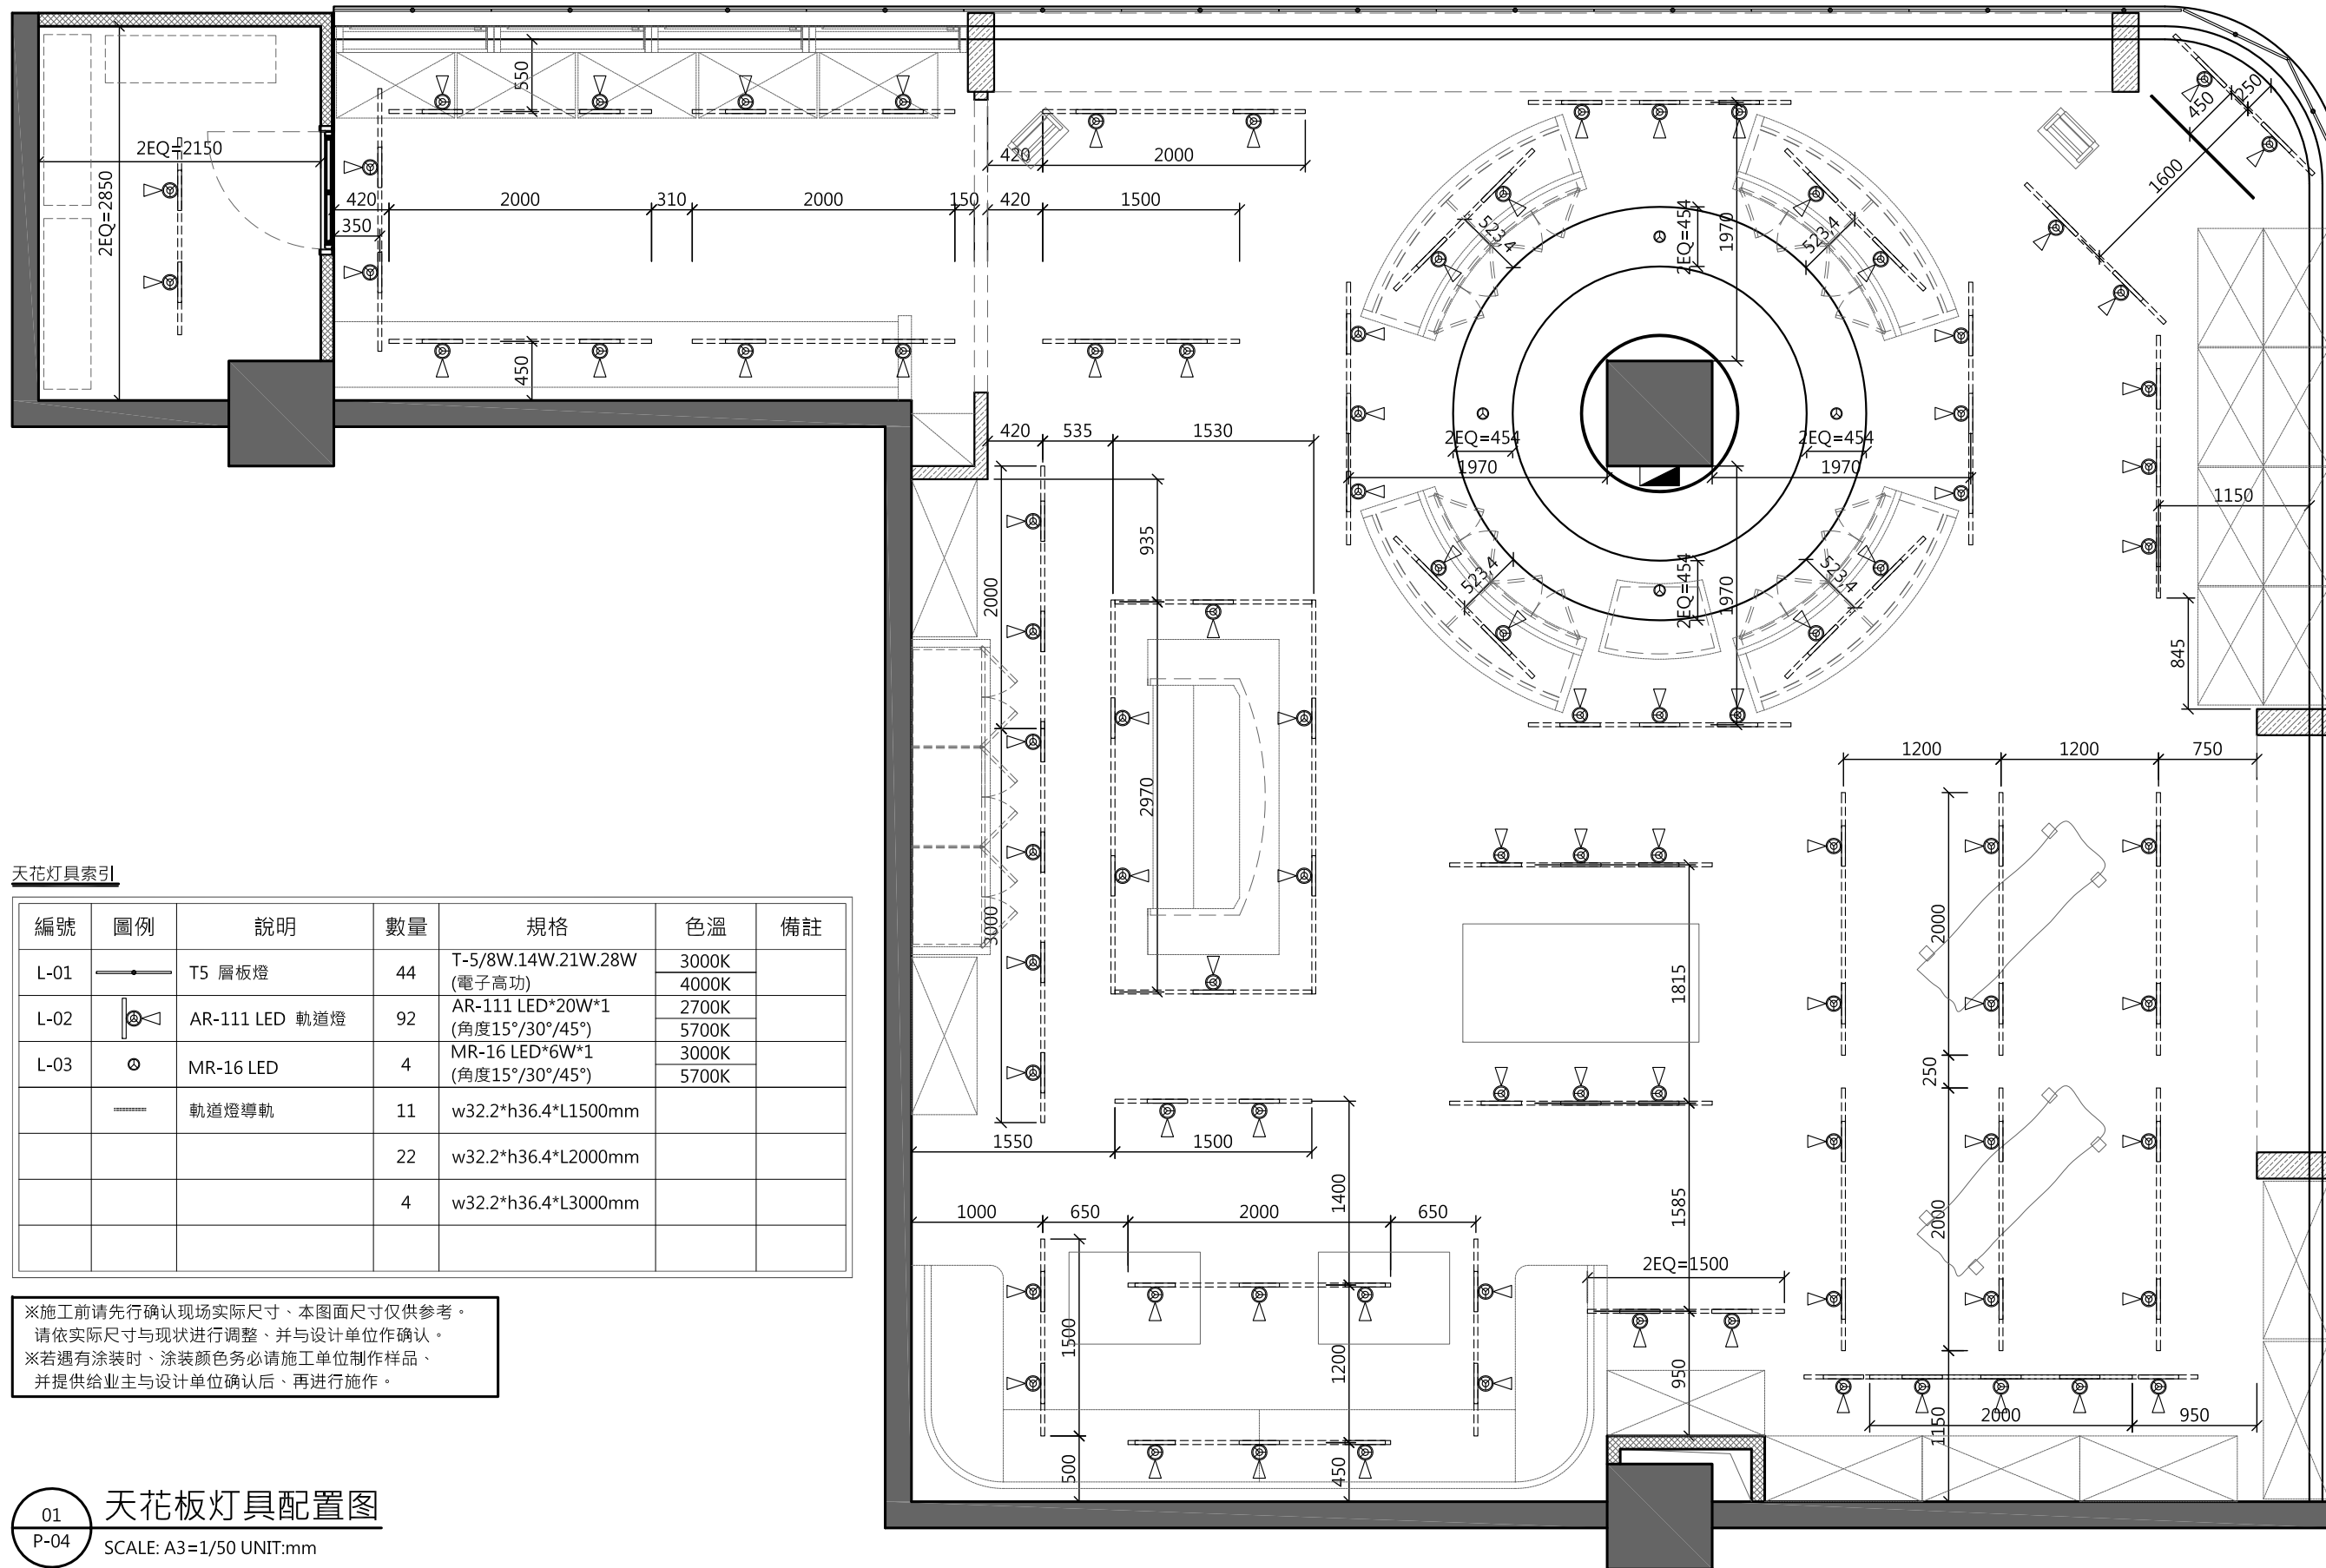

天花灯具索引

編號	圖例	說明	數量	規格	色溫	備註
L-01		T5 層板燈	44	T-5/8W.14W.21W.28W (電子高功)	3000K 4000K	
L-02		AR-111 LED 軌道燈	92	AR-111 LED*20W*1 (角度15°/30°/45°)	2700K 5700K	
L-03		MR-16 LED	4	MR-16 LED*6W*1 (角度15°/30°/45°)	3000K 5700K	
		軌道燈導軌	11	w32.2*h36.4*L1500mm		
			22	w32.2*h36.4*L2000mm		
			4	w32.2*h36.4*L3000mm		

※施工前請先確認現場實際尺寸、本圖面尺寸僅供參考。
 請依實際尺寸與現狀進行調整、並與設計單位作確認。
 ※若遇有塗裝時、塗裝顏色務必請施工單位制作樣品、
 並提供給業主與設計單位確認後、再進行施作。

01

天花板灯具配置图

P-04 SCALE: A3=1/50 UNIT:mm



修正	日期	說明	核准	業主簽

設計 DESIGNED	Alen	核准 APPROVED	-
繪圖 DRAWN	Sean	校對 CHECKED	-


比例 SCALE	A1: - A3: 1/50	單位 UNIT	mm
-------------	-------------------	------------	----

業務號 JOB NO.	A-001	日期 DATE	2016/03/02
----------------	-------	------------	------------

工程名稱 PROJECT	富盛丰实业葛洛莉雅旗舰店设计装修案	圖名 DRAWING	天花板灯具配置图
-----------------	-------------------	---------------	----------

圖號 DRAWING NO.	P-04	張號 PAGE NO.	10 / 41
-------------------	------	----------------	---------

No dimensions are to be scaled from this drawing.
 尺寸請勿直接由圖面依比例量取。
 Any discrepancies found between this drawing and any other documents should be referred immediately to the consultants.
 本圖如與他圖不一致時，請立即知會設計師。
 This drawing should be discarded when superseded by a revised version.
 如有修正圖，則本圖作廢。
 This drawing is copyright.
 本圖為版權所有。

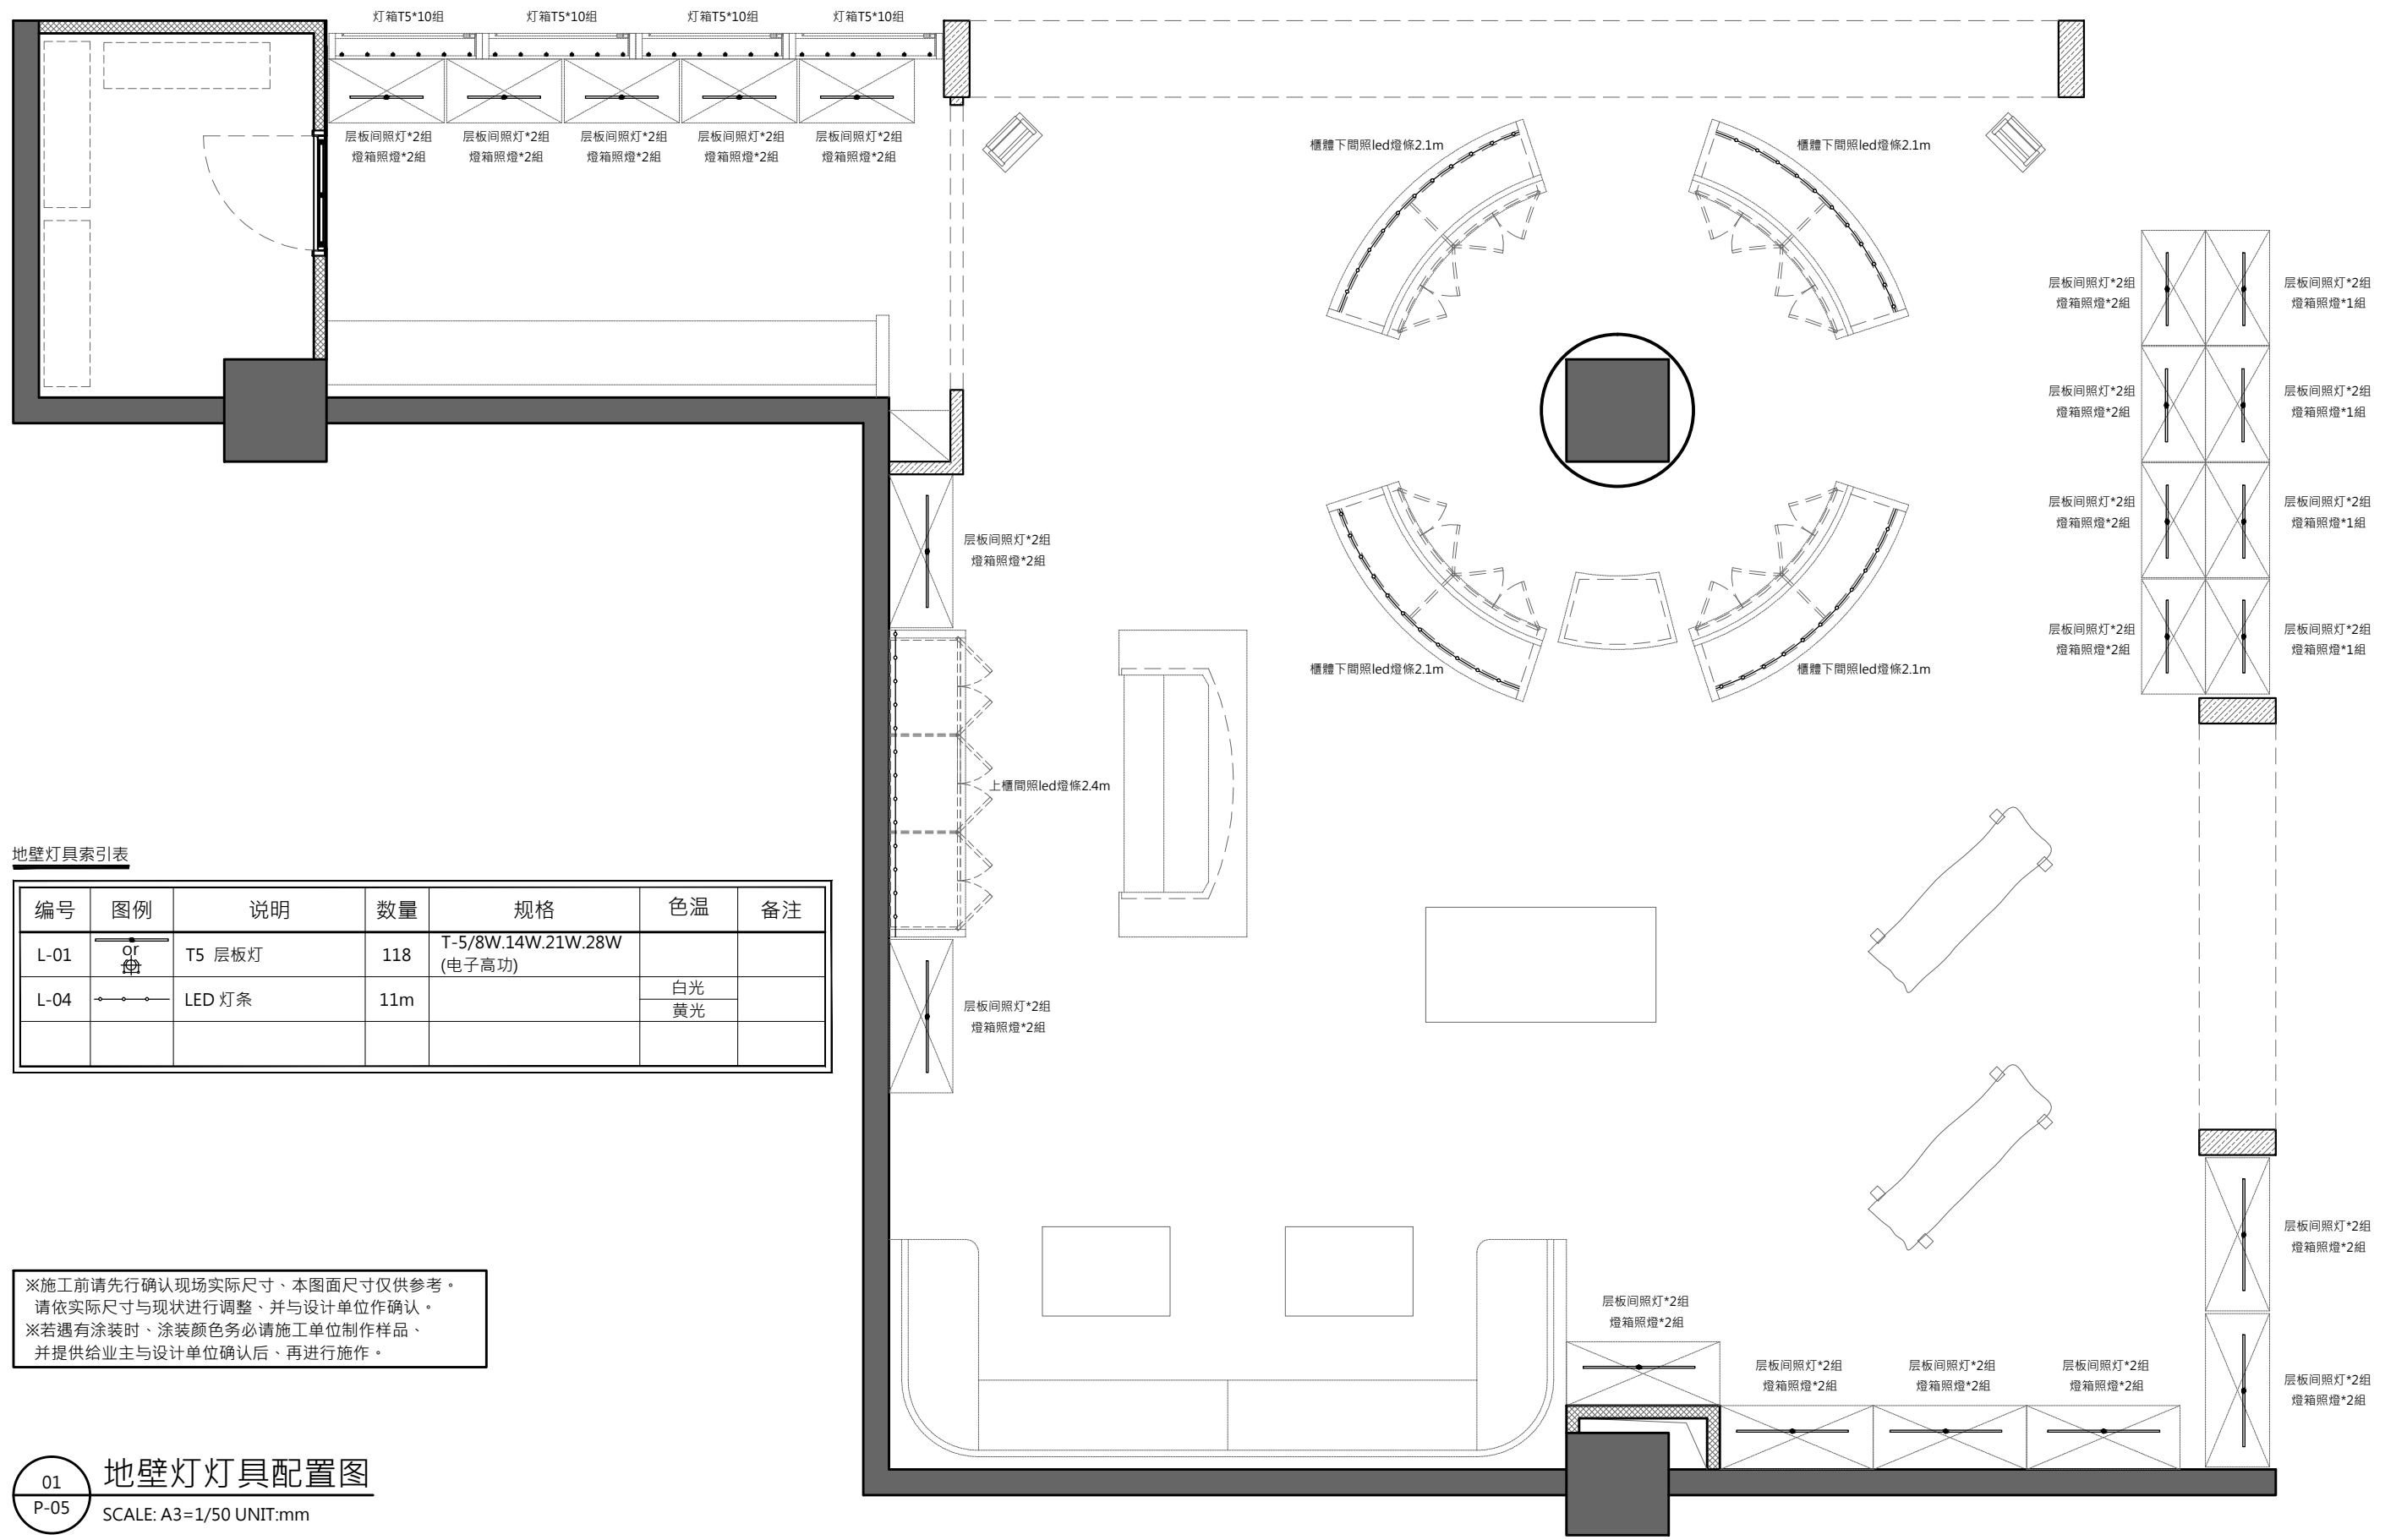

地壁灯具索引表

编号	图例	说明	数量	规格	色温	备注
L-01		T5 层板灯	118	T-5/8W.14W.21W.28W (电子高功)		
L-04		LED 灯条	11m		白光 黄光	

※施工前请先确认现场实际尺寸、本图面尺寸仅供参考。
 请依实际尺寸与现状进行调整、并与设计单位作确认。
 ※若遇有涂装时、涂装颜色务必请施工单位制作样品、
 并提供给业主与设计单位确认后、再进行施作。

01 地壁灯灯具配置图
 P-05 SCALE: A3=1/50 UNIT:mm

修正	日期	说明	核准	业主签认

设计 DESIGNED	Alen	核准 APPROVED	-
绘图 DRAWN	Sean	校对 CHECKED	-


比例 SCALE	A1: - A3: 1/50
单位 UNIT	mm

业务号 JOB NO.	A-001
日期 DATE	2016/02/27

工程名称 PROJECT	富盛丰实业葛洛莉雅旗舰店设计装修案
图名 DRAWING	地壁灯灯具配置图

图号 DRAWING NO.	P-05
张号 PAGE NO.	11 / 41

No dimensions are to be scaled from this drawing.
 尺寸请勿直接由图面依比例量取。
 Any discrepancies found between this drawing and any other documents should be referred immediately to the consultants.
 本图如与他图不一致时，请立即知会设计师。
 This drawing should be discarded when superseded by a revised version.
 如有修正图，则本图作废。
 This drawing is copyright.
 本图为版权所有。



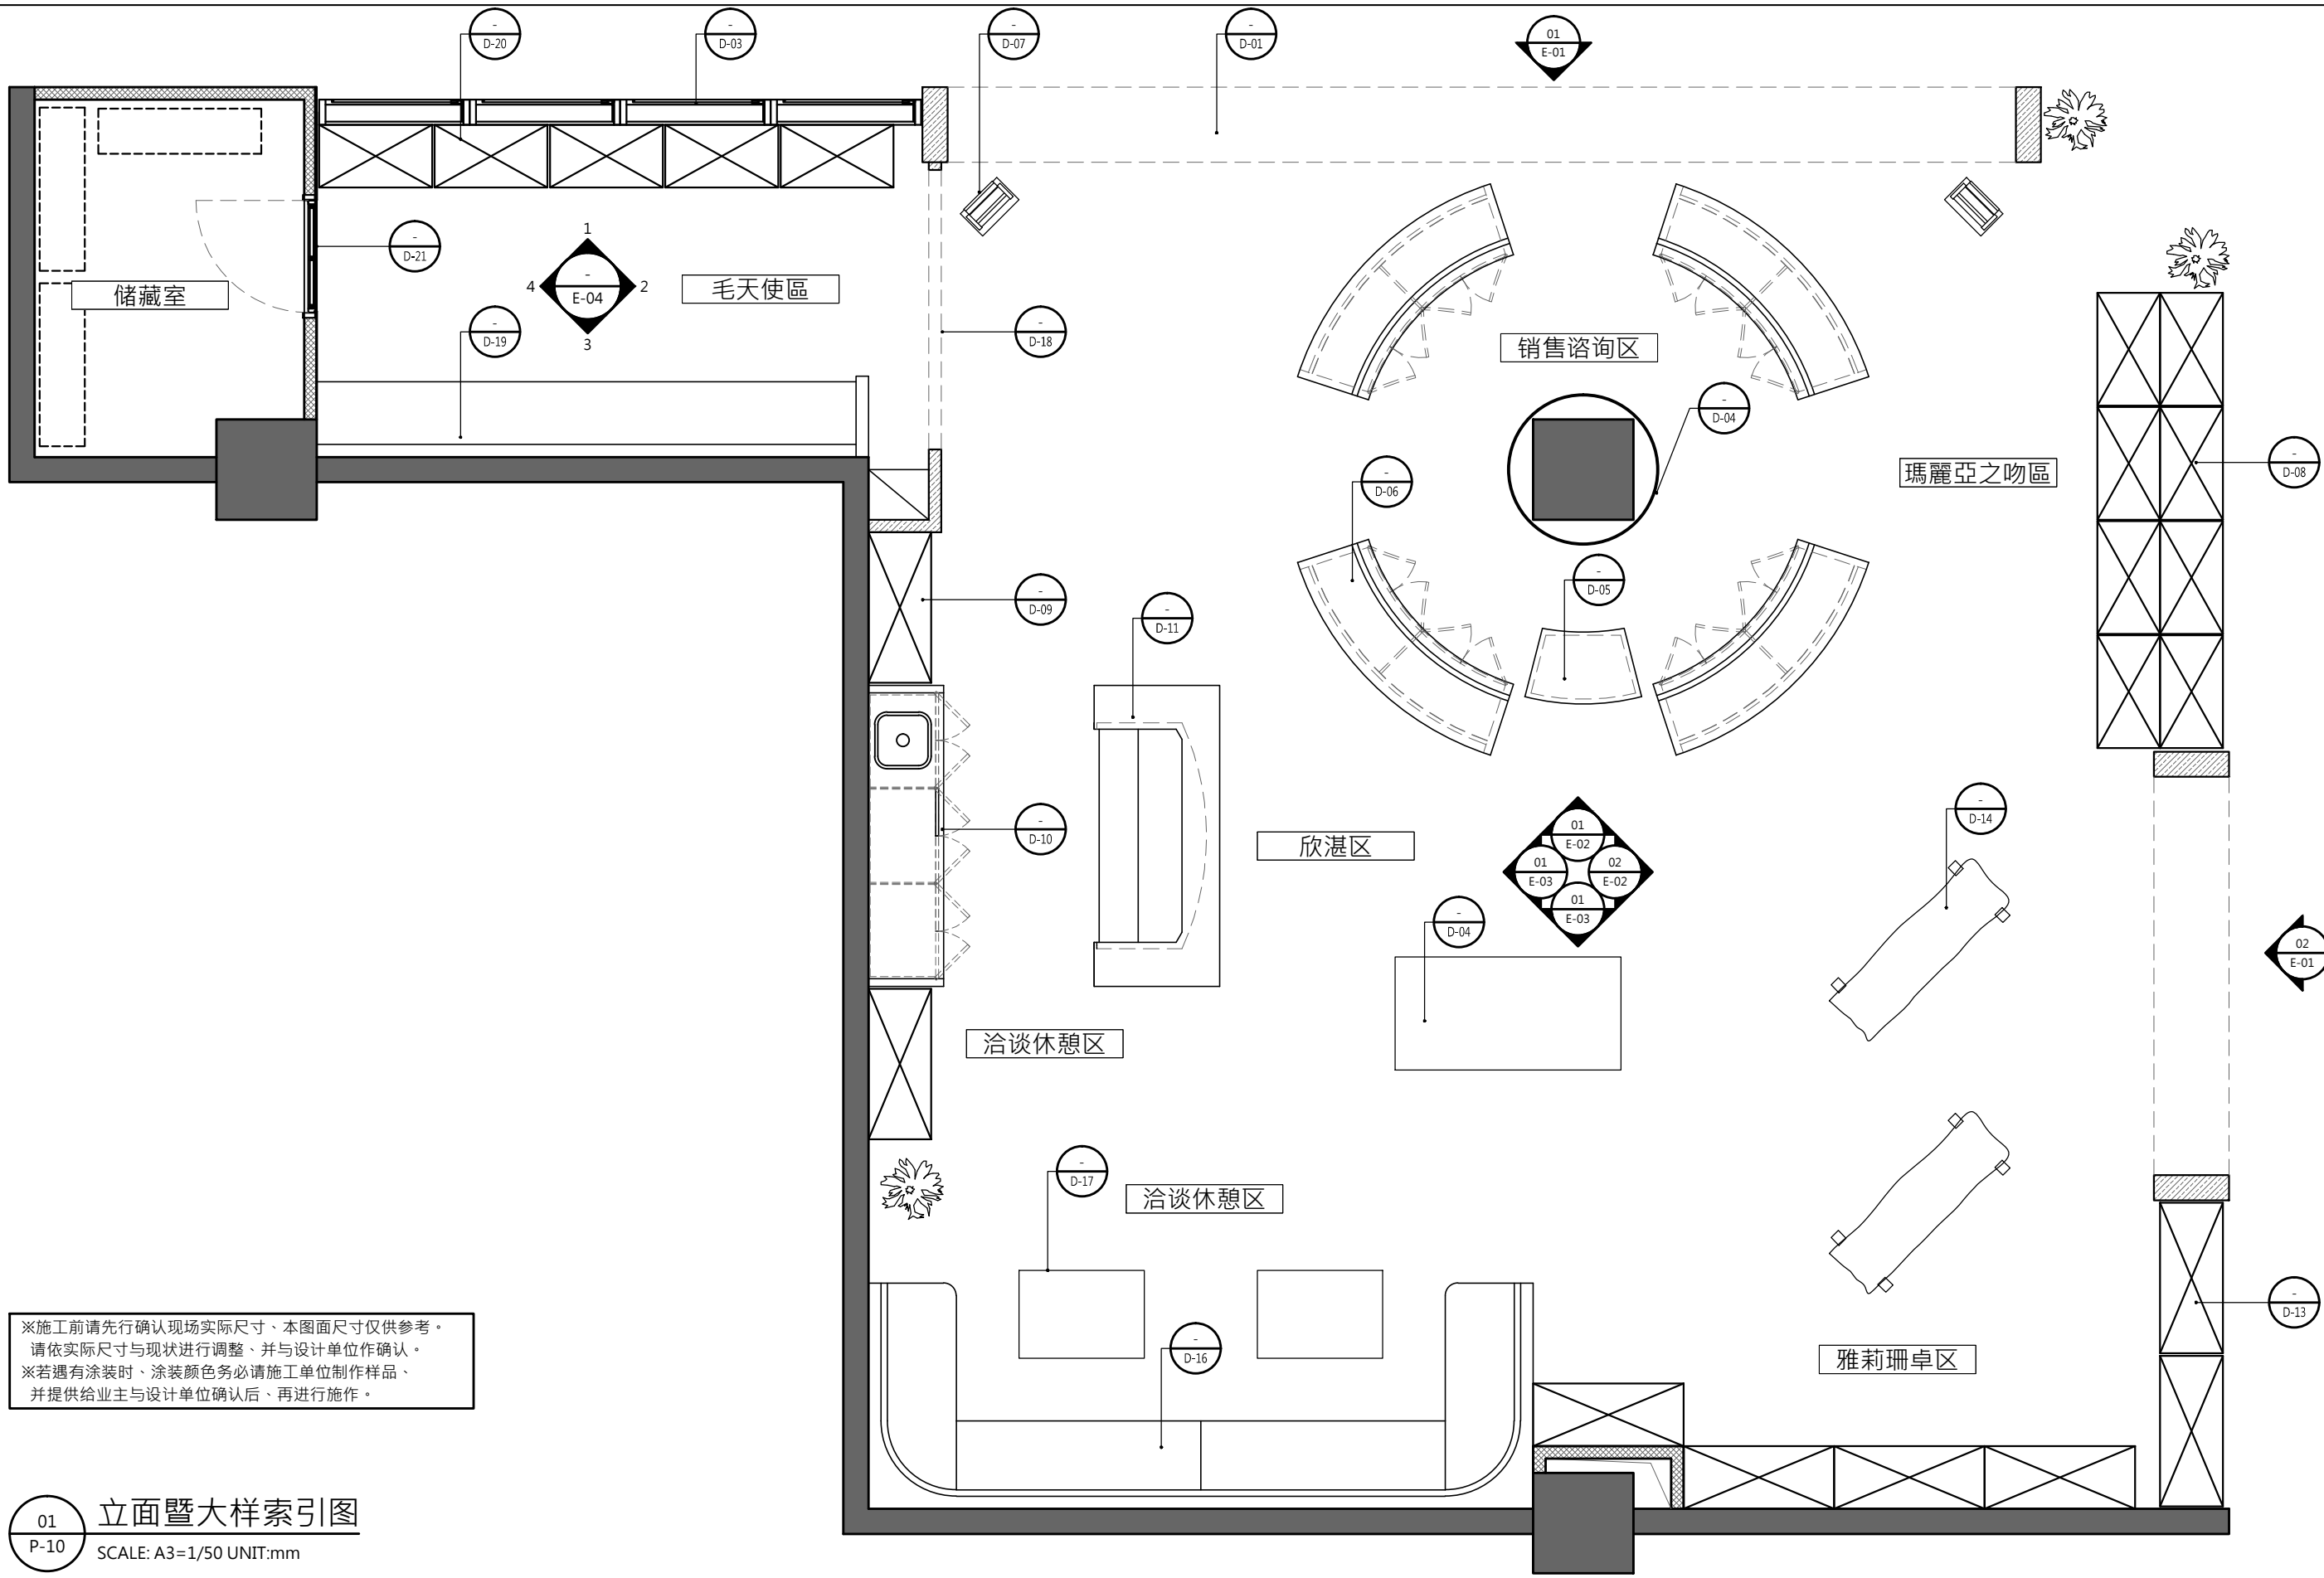


※施工前请先确认现场实际尺寸、本图面尺寸仅供参考。
 请依实际尺寸与现状进行调整、并与设计单位作确认。
 ※若遇有涂装时、涂装颜色务必请施工单位制作样品、
 并提供给业主与设计单位确认后、再进行施作。

01 立面暨大样索引图
 P-10 SCALE: A3=1/50 UNIT:mm

	修正	日期	说明	核准	业主签认	设计 DESIGNED Alen	核准 APPROVED -	比例 SCALE A1: - A3: 1/50	业务号 JOB NO. A-001	工程名称 PROJECT 富盛丰实业葛洛莉雅旗舰店设计装修案	No dimensions are to be scaled from this drawing. 尺寸请勿直接由图面依比例量取。 Any discrepancies found between this drawing and any other documents should be referred immediately to the consultants. 本图如与他图不一致时，请立即知会设计师。 This drawing should be discarded when superseded by a revised version. 如有修正图，则本图作废。 This drawing is copyright. 本图为版权所有。	图号 DRAWING NO. P-10
	绘图 DRAWN Sean	校对 CHECKED -	单位 UNIT mm	日期 DATE 2016/02/27	图名 DRAWING 平面暨家具配置图	张号 PAGE NO. 16 / 41						

备注 REMARKS 1.请以现场放样尺寸为准，若与图面尺寸不符，必须知会设计单位。

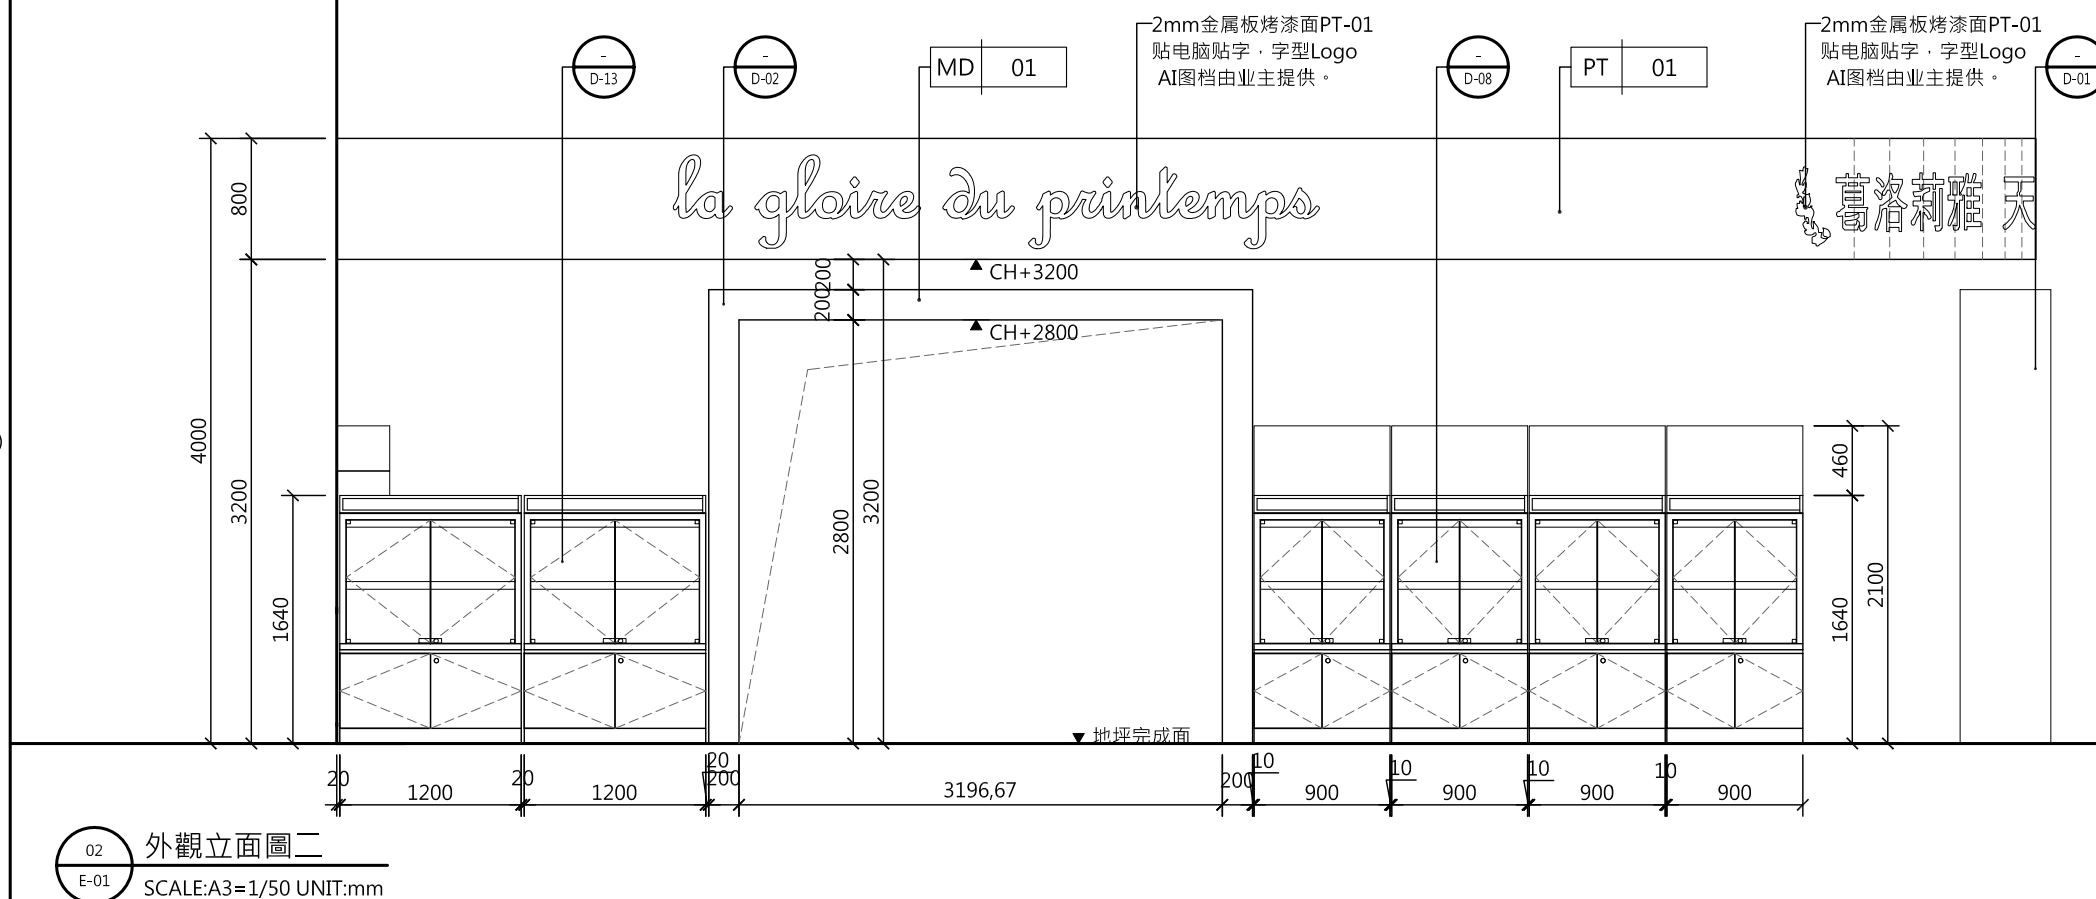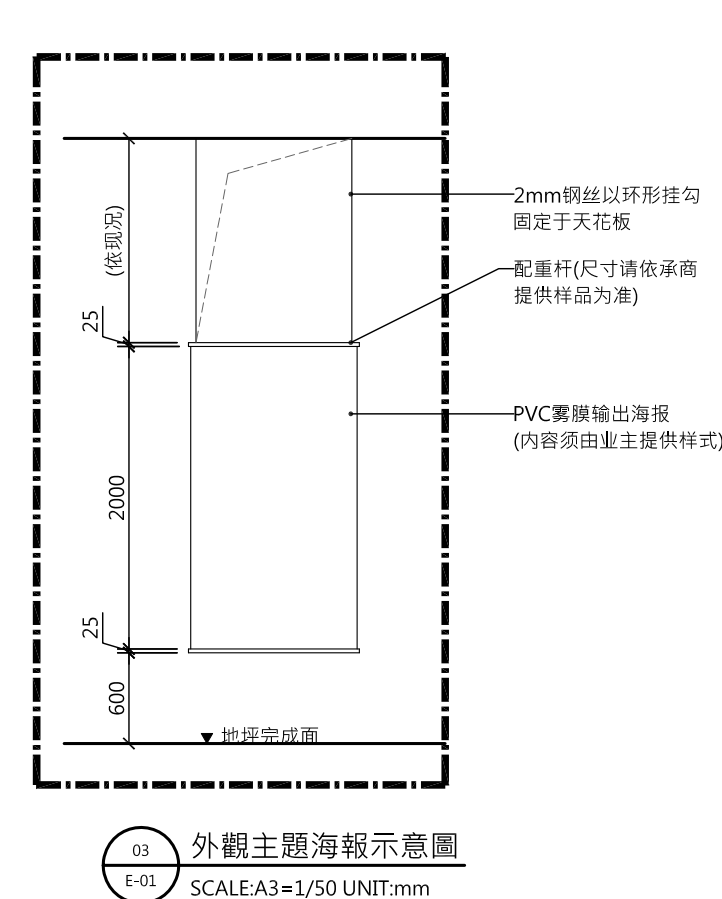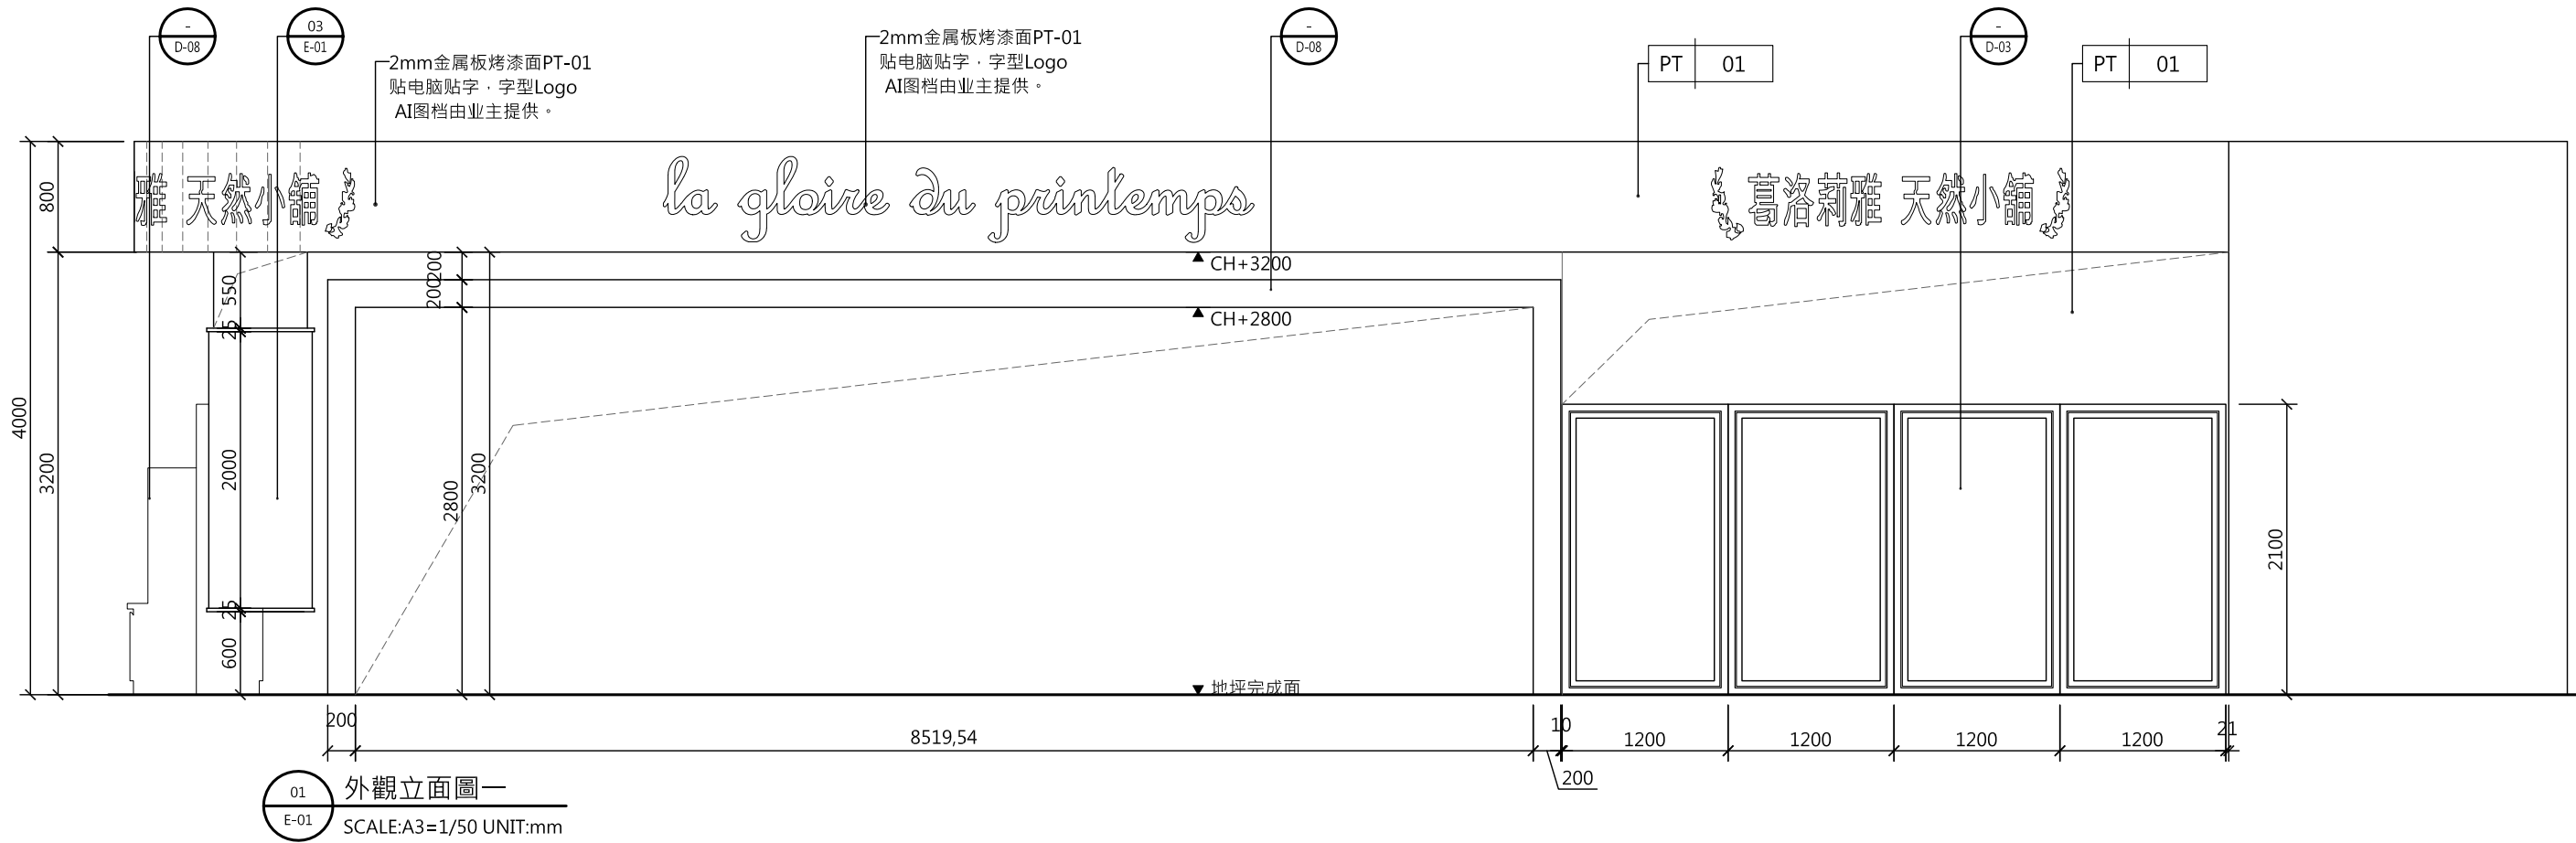

修正	日期	说明	核准	业主签收

设计 DESIGNED	Alen	核准 APPROVED	-
绘图 DRAWN	Sean	校对 CHECKED	-

比例 SCALE	A1: - A3: 1/50
单位 UNIT	mm





业务号 JOB NO.	A-001
日期 DATE	2016/03/02

工程名称 PROJECT	富盛丰实业葛洛莉雅旗舰店设计装修案
图名 DRAWING	店面外观立面图

No dimensions are to be scaled from this drawing. 尺寸请勿直接由画面依比例量取。 Any discrepancies found between this drawing and any other documents should be referred immediately to the consultants. 本图如与它图不一致时，请立即知会设计师。 This drawing should be discarded when superseded by a revised version. 如有修正图，则本图作废。 This drawing is copyright. 本图为版权所有。

图号 DRAWING NO.	E-01
张号 PAGE NO.	17 / 41

备注 REMARKS 1.请以现场放样尺寸为准，若与图面尺寸不符，必须知会设计单位。

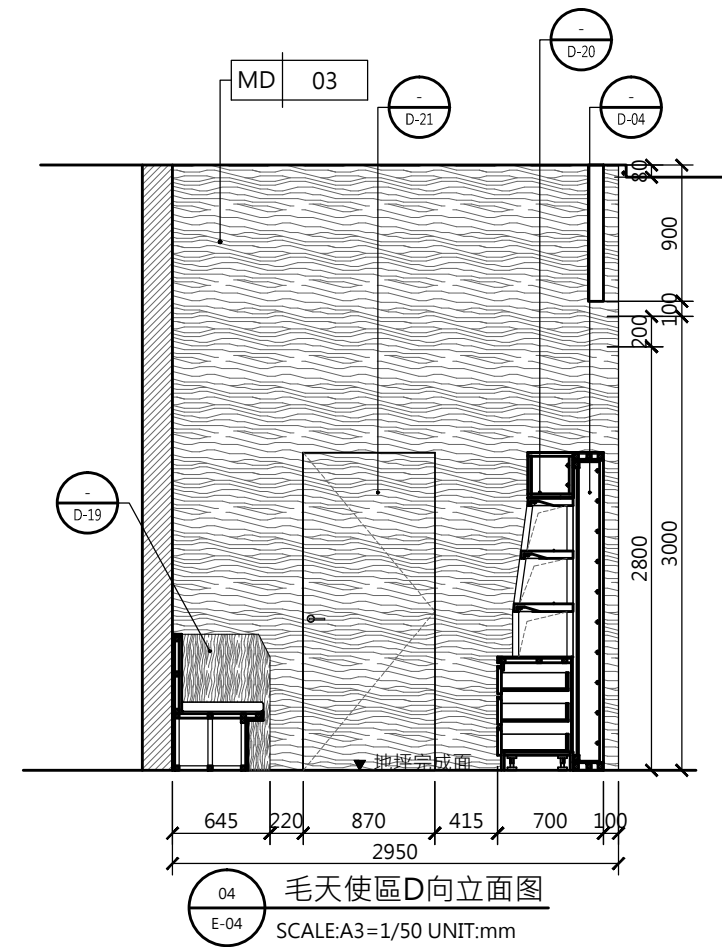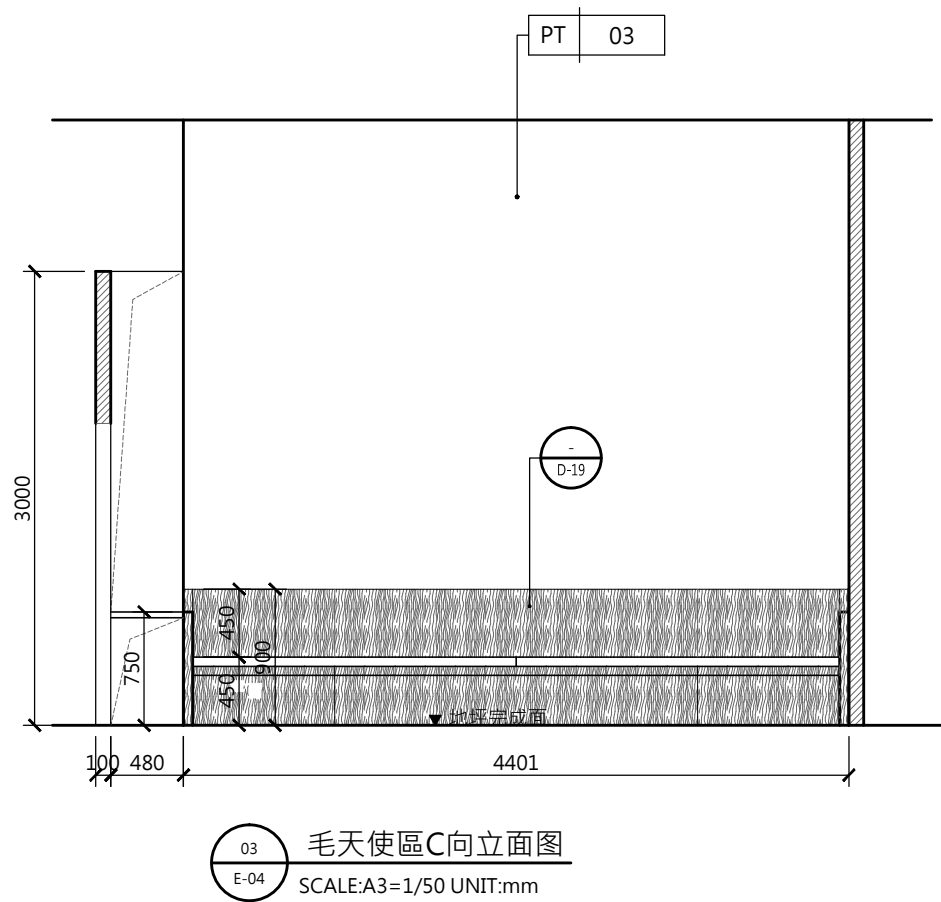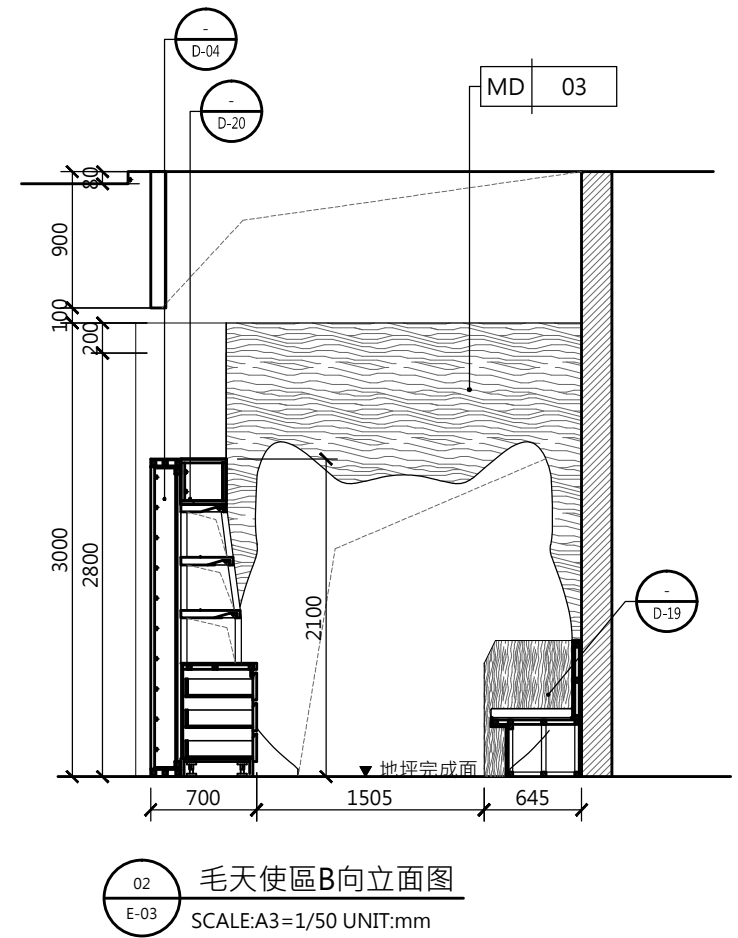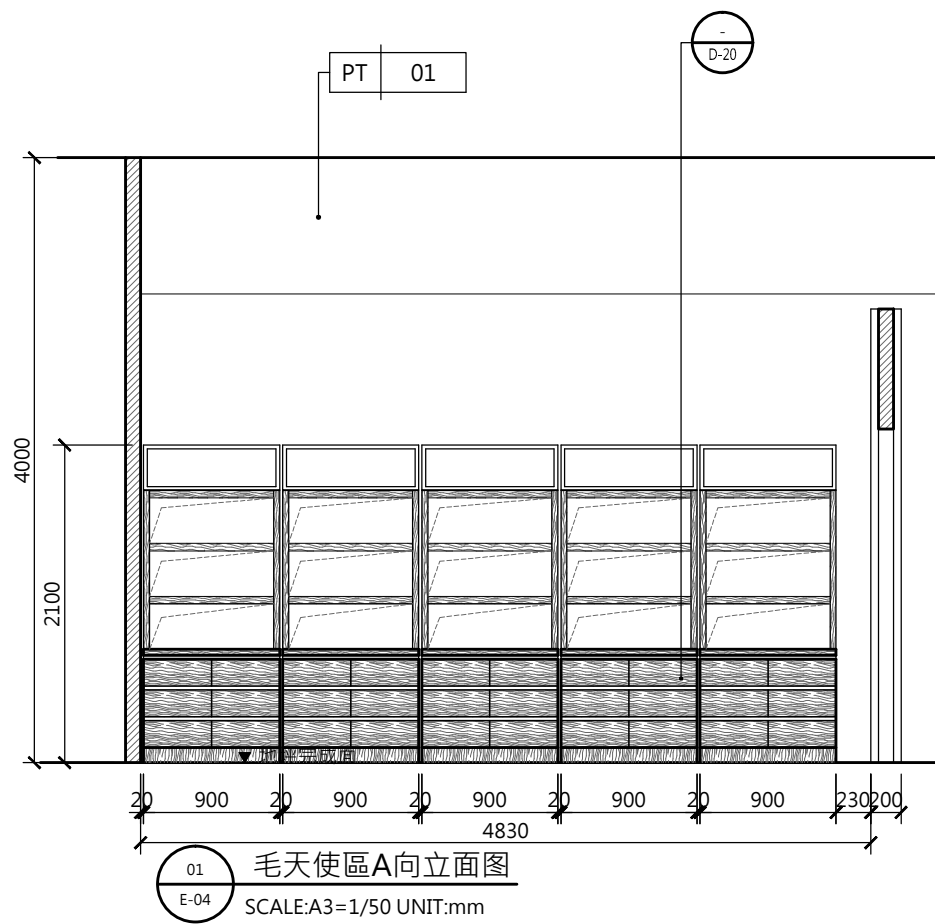

修正	日期	说明	核准	业主确认

设计 DESIGNED	Alen	核准 APPROVED	-
绘图 DRAWN	Sean	校对 CHECKED	-

比例 SCALE	A1: - A3: 1/50	单位 UNIT	mm
-------------	-------------------	------------	----

业务号 JOB NO.	A-001	日期 DATE	2016/02/27
----------------	-------	------------	------------

工程名称 PROJECT	富盛丰实业葛洛莉旗舰店设计装修案	图名 DRAWING	毛天使區立面图
-----------------	------------------	---------------	---------

图号 DRAWING NO.	E-04	张号 PAGE NO.	20 / 41
-------------------	------	----------------	---------

No dimensions are to be scaled from this drawing. 尺寸请勿直接由图面依比例量取。 Any discrepancies found between this drawing and any other documents should be referred immediately to the consultants. 本图如与他图不一致时，请立即知会设计师。 This drawing should be discarded when superseded by a revised version. 如有修正图，则本图作废。 This drawing is copyright. 本图为版权所有。

说明:

- ① 木作灯箱面贴美耐板MD-03
- ② 灯箱美背面贴美耐板MD-03
- ③ 灯箱内藏T-5灯管*10组(单座)
- ④ 5mm亚克力版面贴卡点西德(业主提供相关内容)
- ⑤ 金属天地铰链(上下计2组)
- ⑥ 10*10mm沟缝面贴MD-03
- ⑦ 木座门扇面贴MD-03

