


陳宅設計案

業主:陳先生

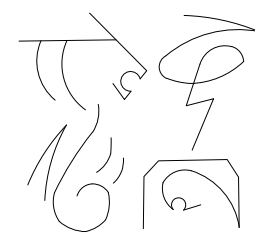


四象室內設計工作室


設計師:Even


地址:


電話:

| | | | |
|-------|---------|--|--|
| no.0 | 現況平面圖 | | |
| no.1 | 家具配置平面圖 | | |
| no.2 | 地板平面圖 | | |
| no.3 | 天花板平面圖 | | |
| no.4 | 燈具開關平面圖 | | |
| no.5 | 開關迴路平面圖 | | |
| no.6 | 弱電平面圖 | | |
| no.7 | 給水平面圖 | | |
| no.8 | 排水平面圖 | | |
| no.9 | 剖立面1,2 | | |
| no.10 | 剖立面3 | | |
| no.11 | 玄關照1 | | |
| no.12 | 玄關照2 | | |
| no.13 | 客廳照 | | |
| no.14 | 開放廚房照 | | |
| no.15 | 浴廁照 | | |
| no.16 | 主臥照 | | |
| no.17 | 更衣室照 | | |
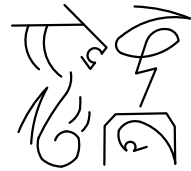
| | | | | | |
|-------------------|----------------|----------|-------------|---|-----------------|
| 案名 決戰半山伸展台 | 業主 陳先生 | 圖名 目錄 | 比例尺 1/60 | 工作室名稱  廖淑惠室內設計工作室 地址:台北市名人區 電話:0800988988 | 設計師 Even |
| | 日期 20161118 | 圖號 | 單位 公分 | | |

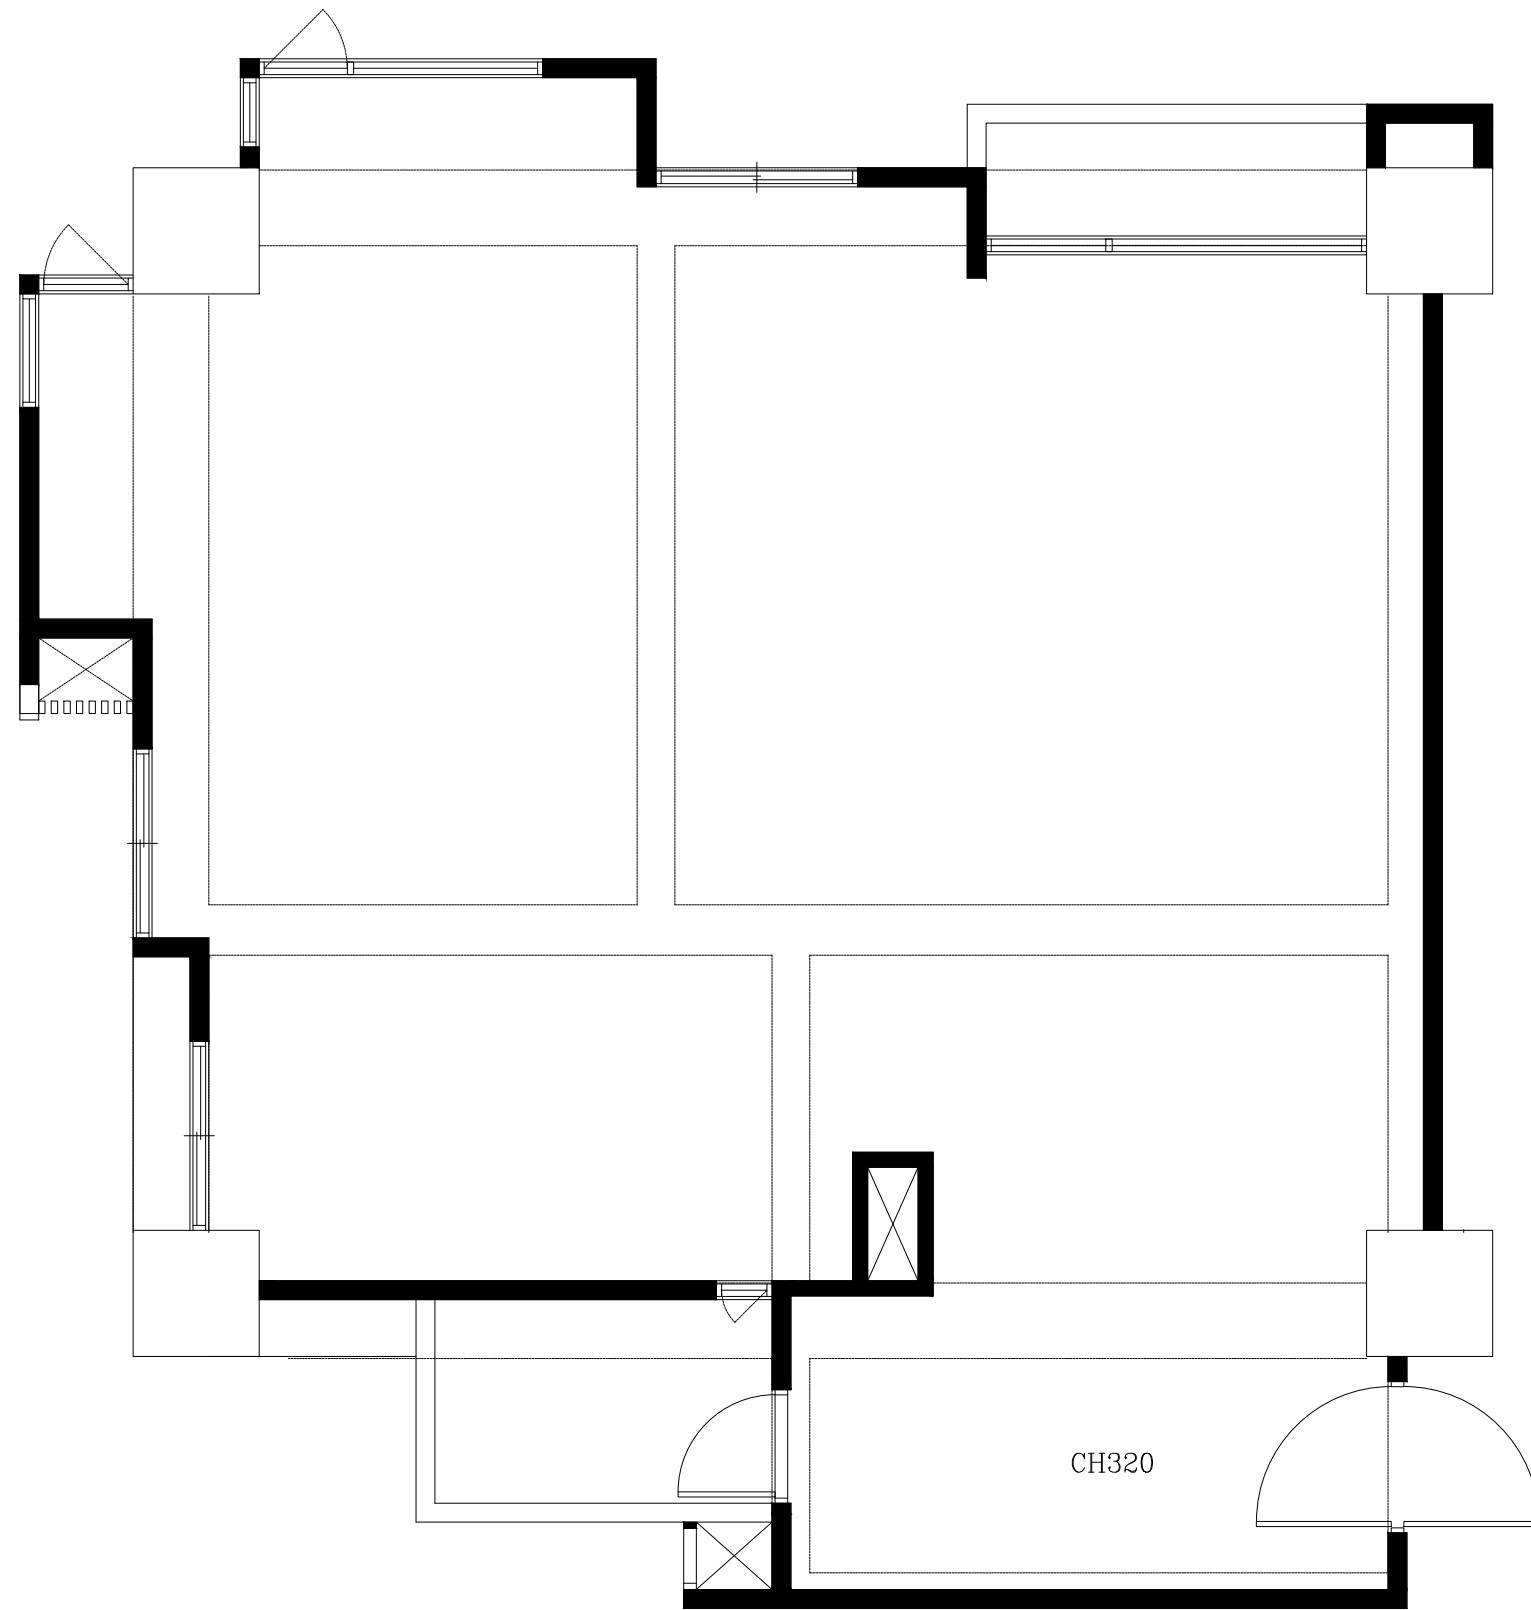

| | | | | | |
|-----------------|----------------|-------------|-------------|---|-----------------|
| 案名 陳宅設計案 | 業主 陳先生 | 圖名 現況平面圖 | 比例尺 1/60 | 工作室名稱  廖淑惠室內設計工作室 地址:台北市名人區 電話:0800988988 | 設計師 Even |
| | 日期 20161118 | 圖號 no.0 | 單位 公分 | | |

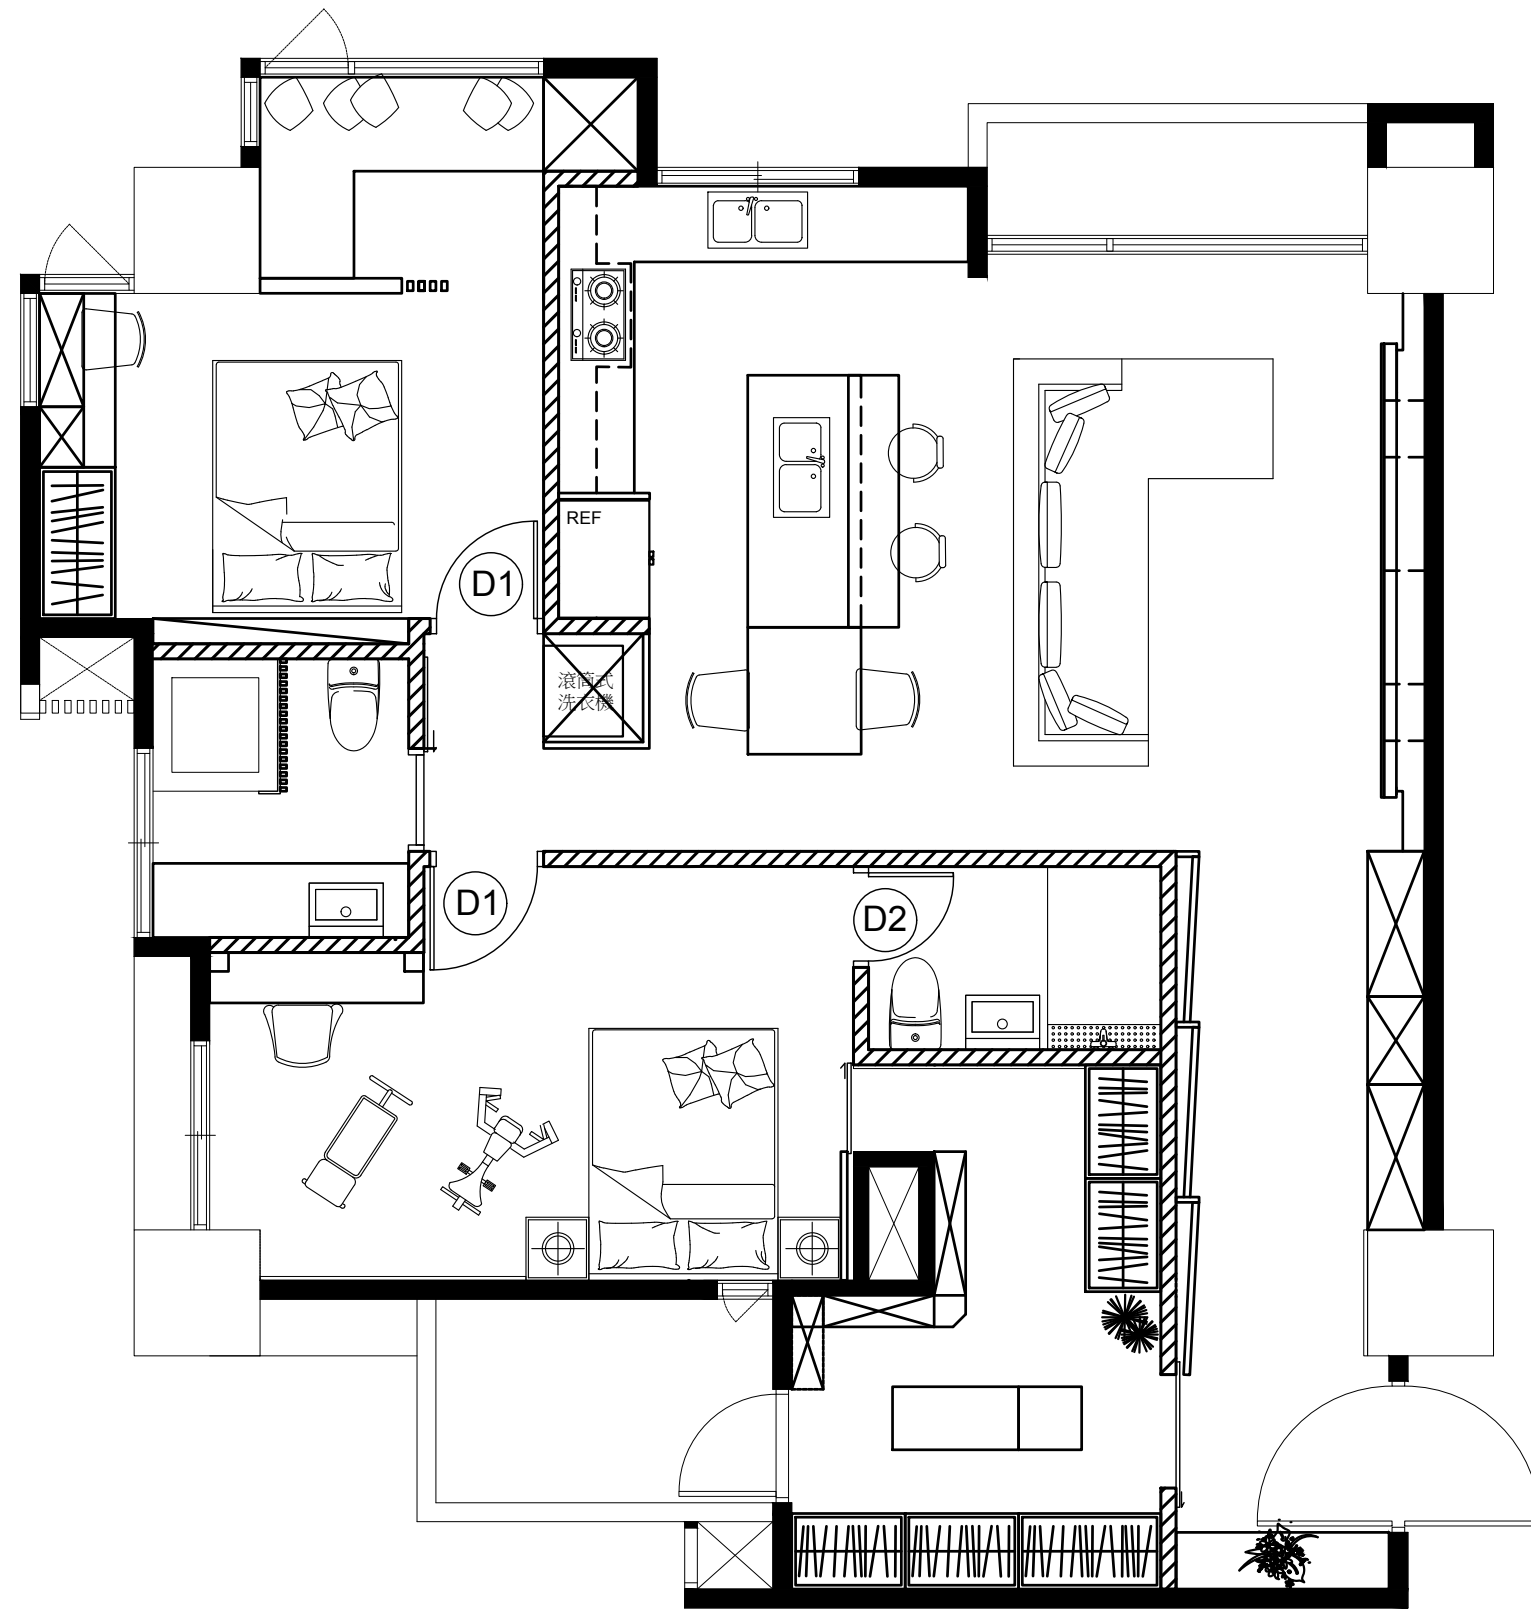

案名

陳宅設計案

業主

陳先生

日期

20161118

圖名

家具配置圖

圖號

no.1


比例尺

1/60

單位

公分


工作室名稱

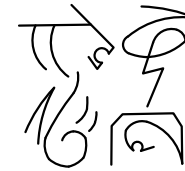

廖淑惠室內設計工作室
地址:台北市名人區
電話:0800988988

設計師

Even

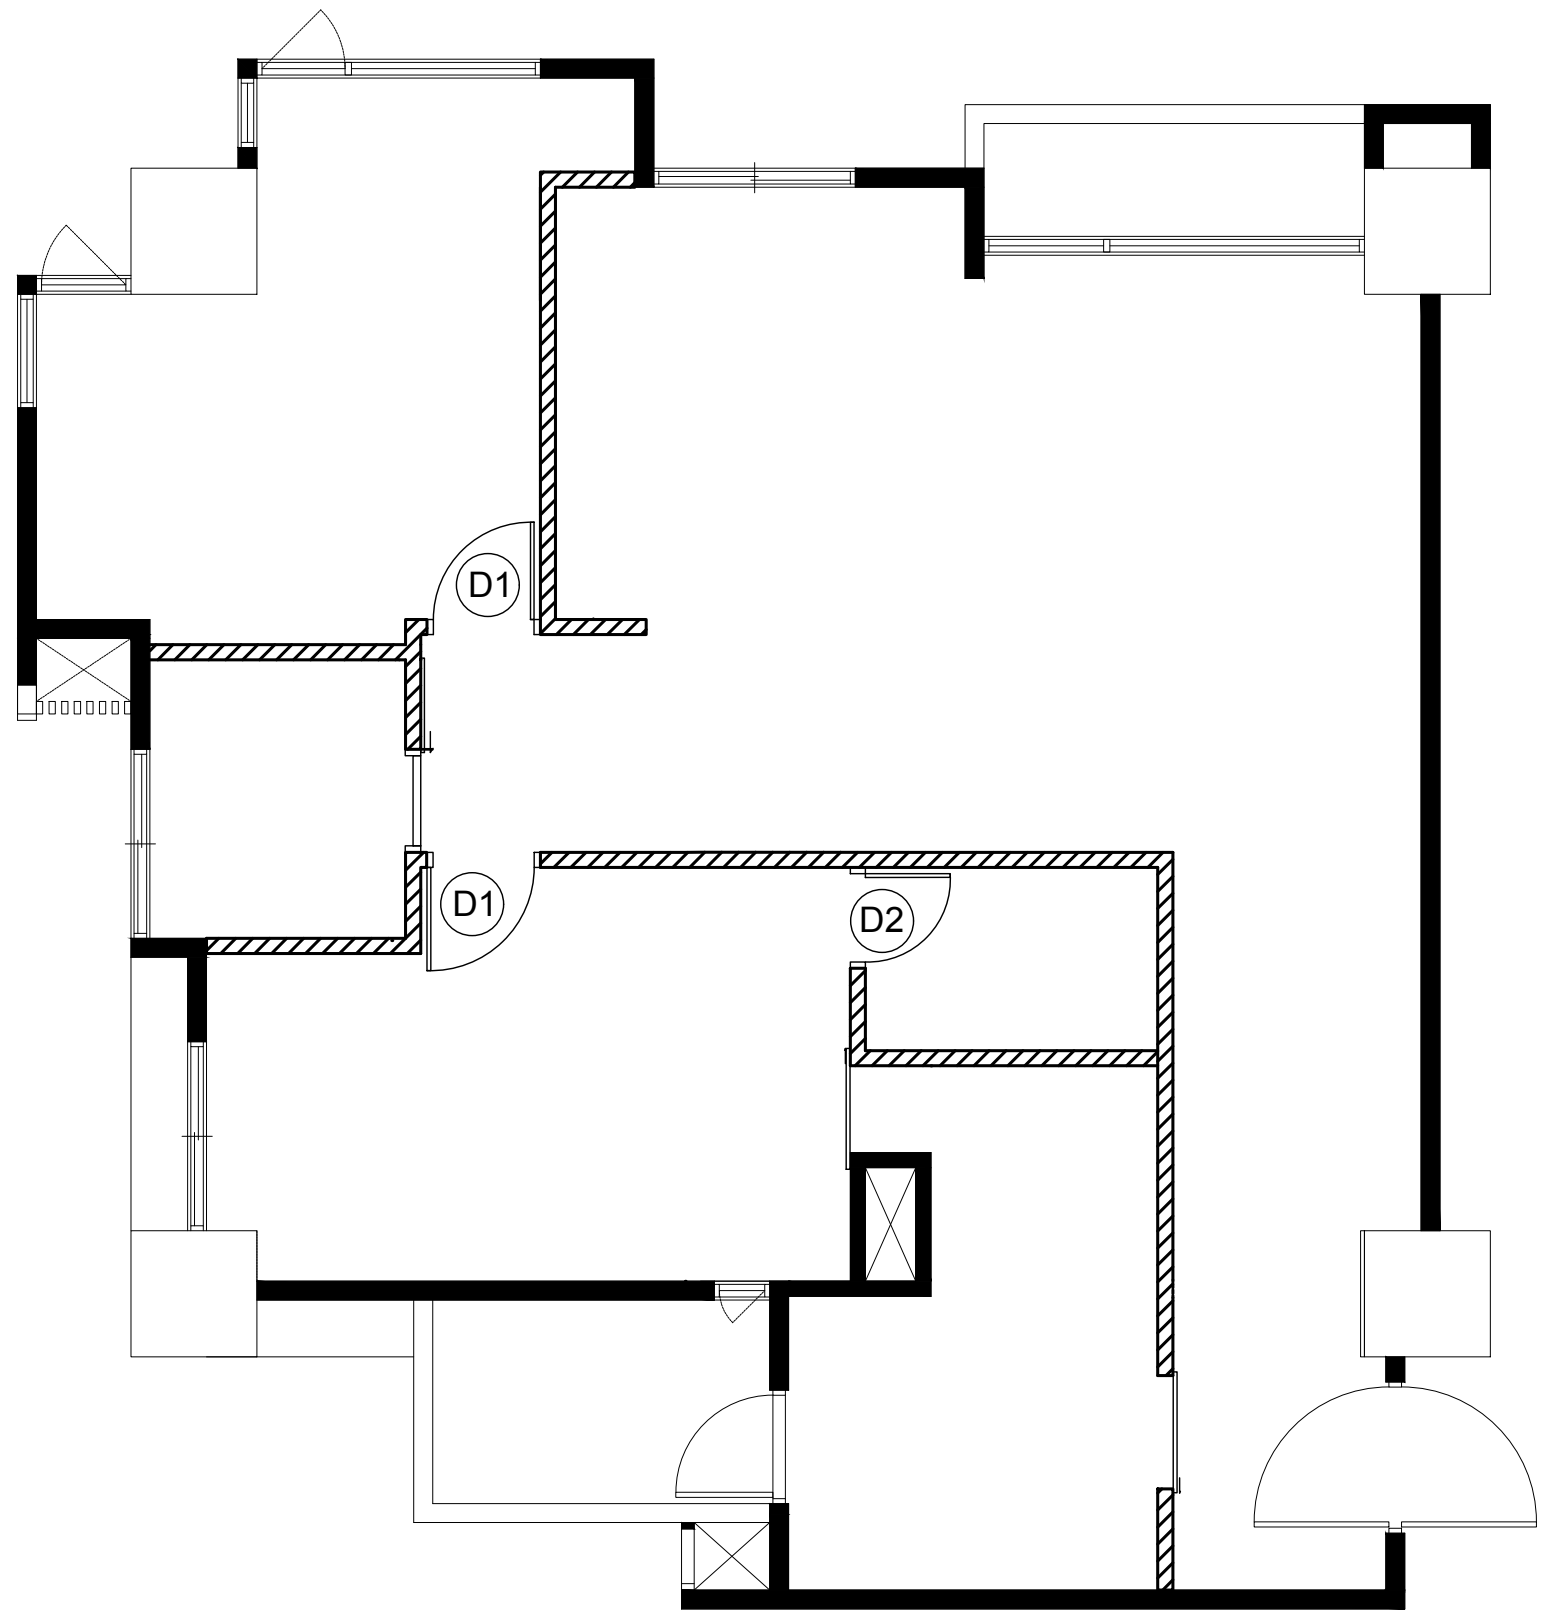

| 地坪 | |
|----|------------|
| 圖示 | 說明 |
| | 新作1/2B磚牆 |
| | 新砌泥作浴缸 |
| | 房間門 90X240 |
| | 浴室門 90X240 |
| | 乾溼分離玻璃門 |
| | 拉門 |

案名
陳宅設計案

業主
陳先生
日期
20161118


圖名
新作隔間
圖號
no.2

比例尺
1/60
單位
公分

工作室名稱


廖淑惠室內設計工作室
地址:台北市名人區
電話:0800988988

設計師
Even

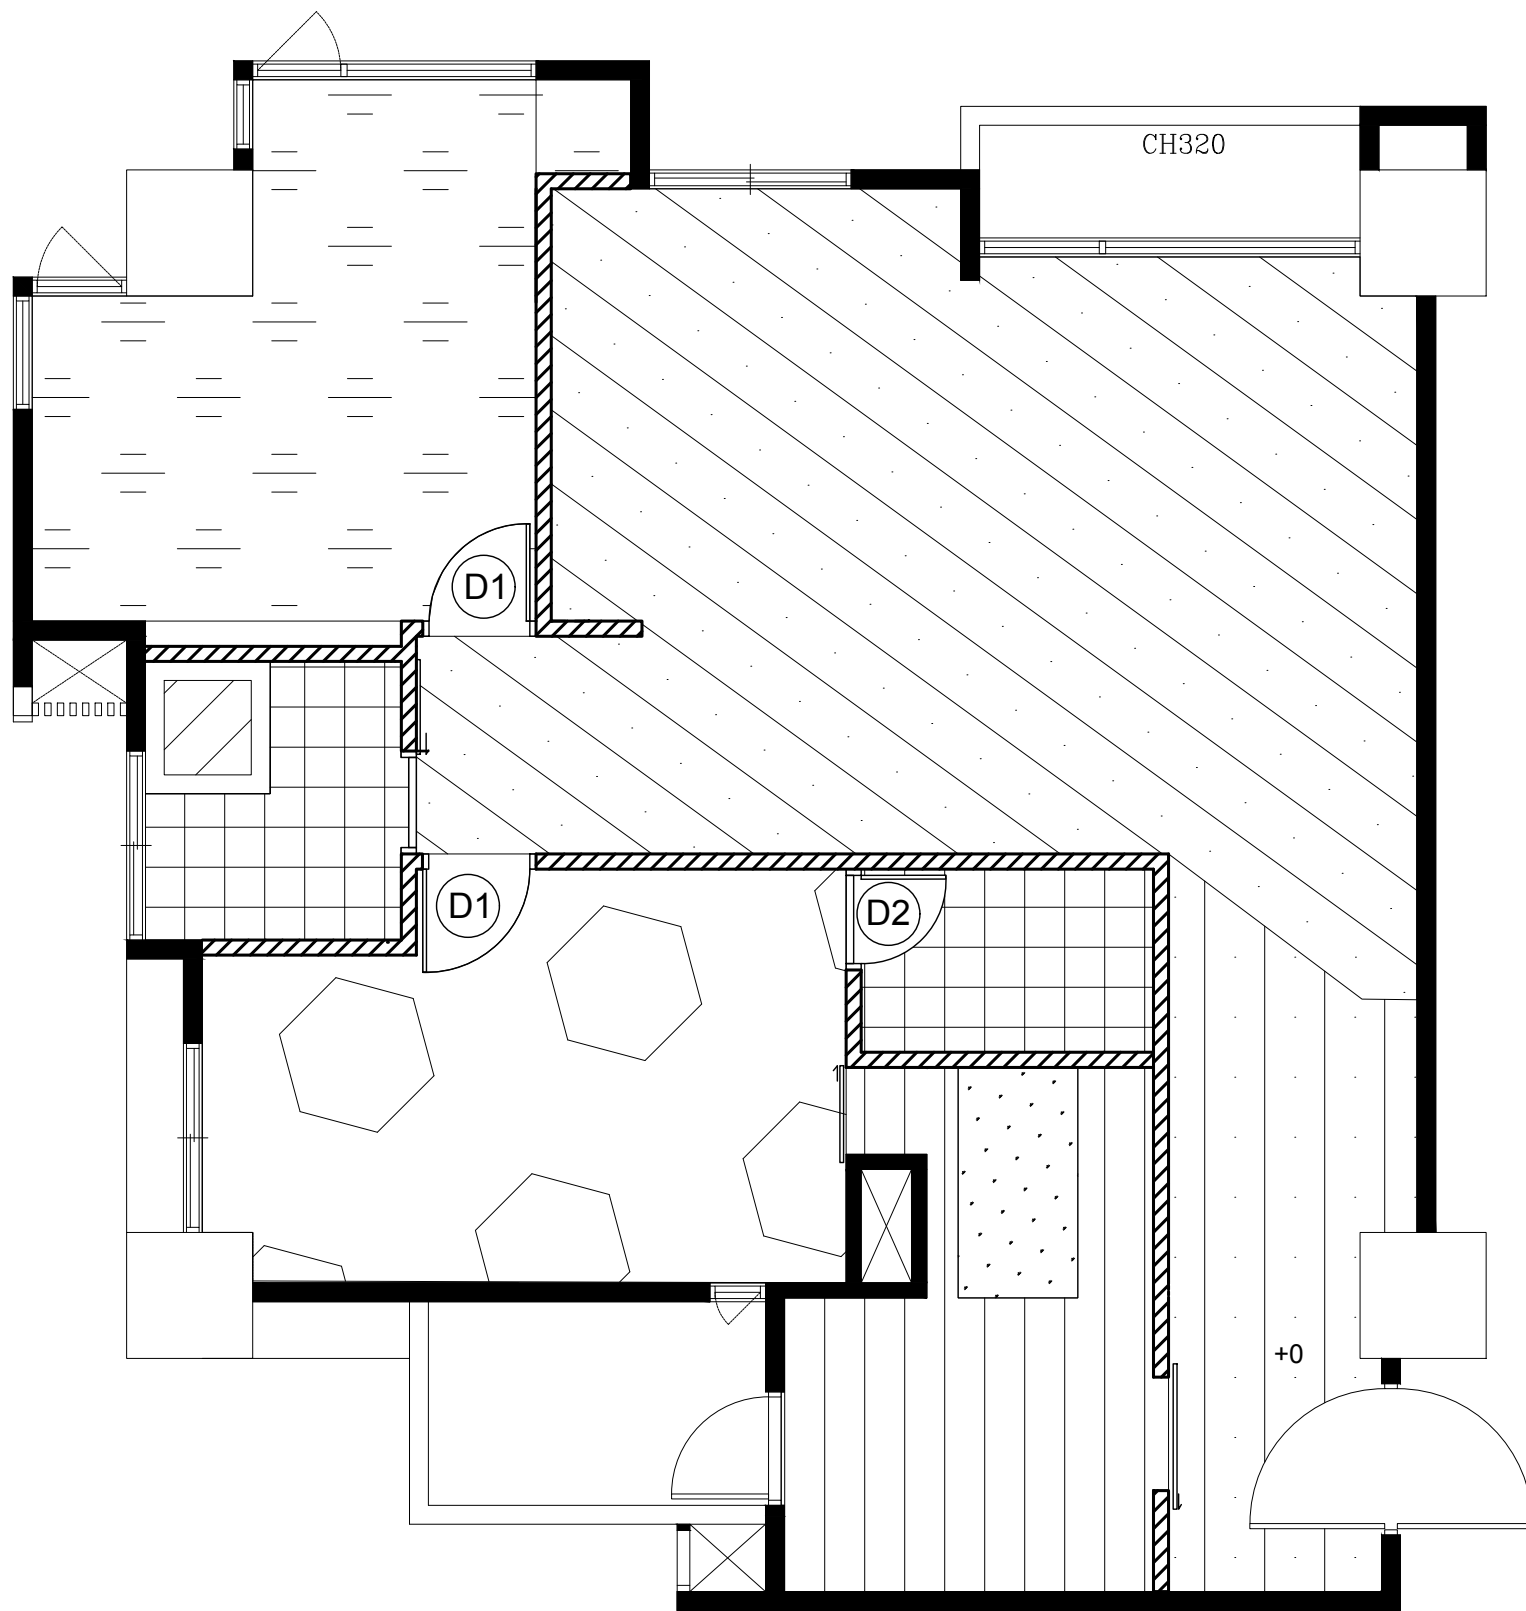


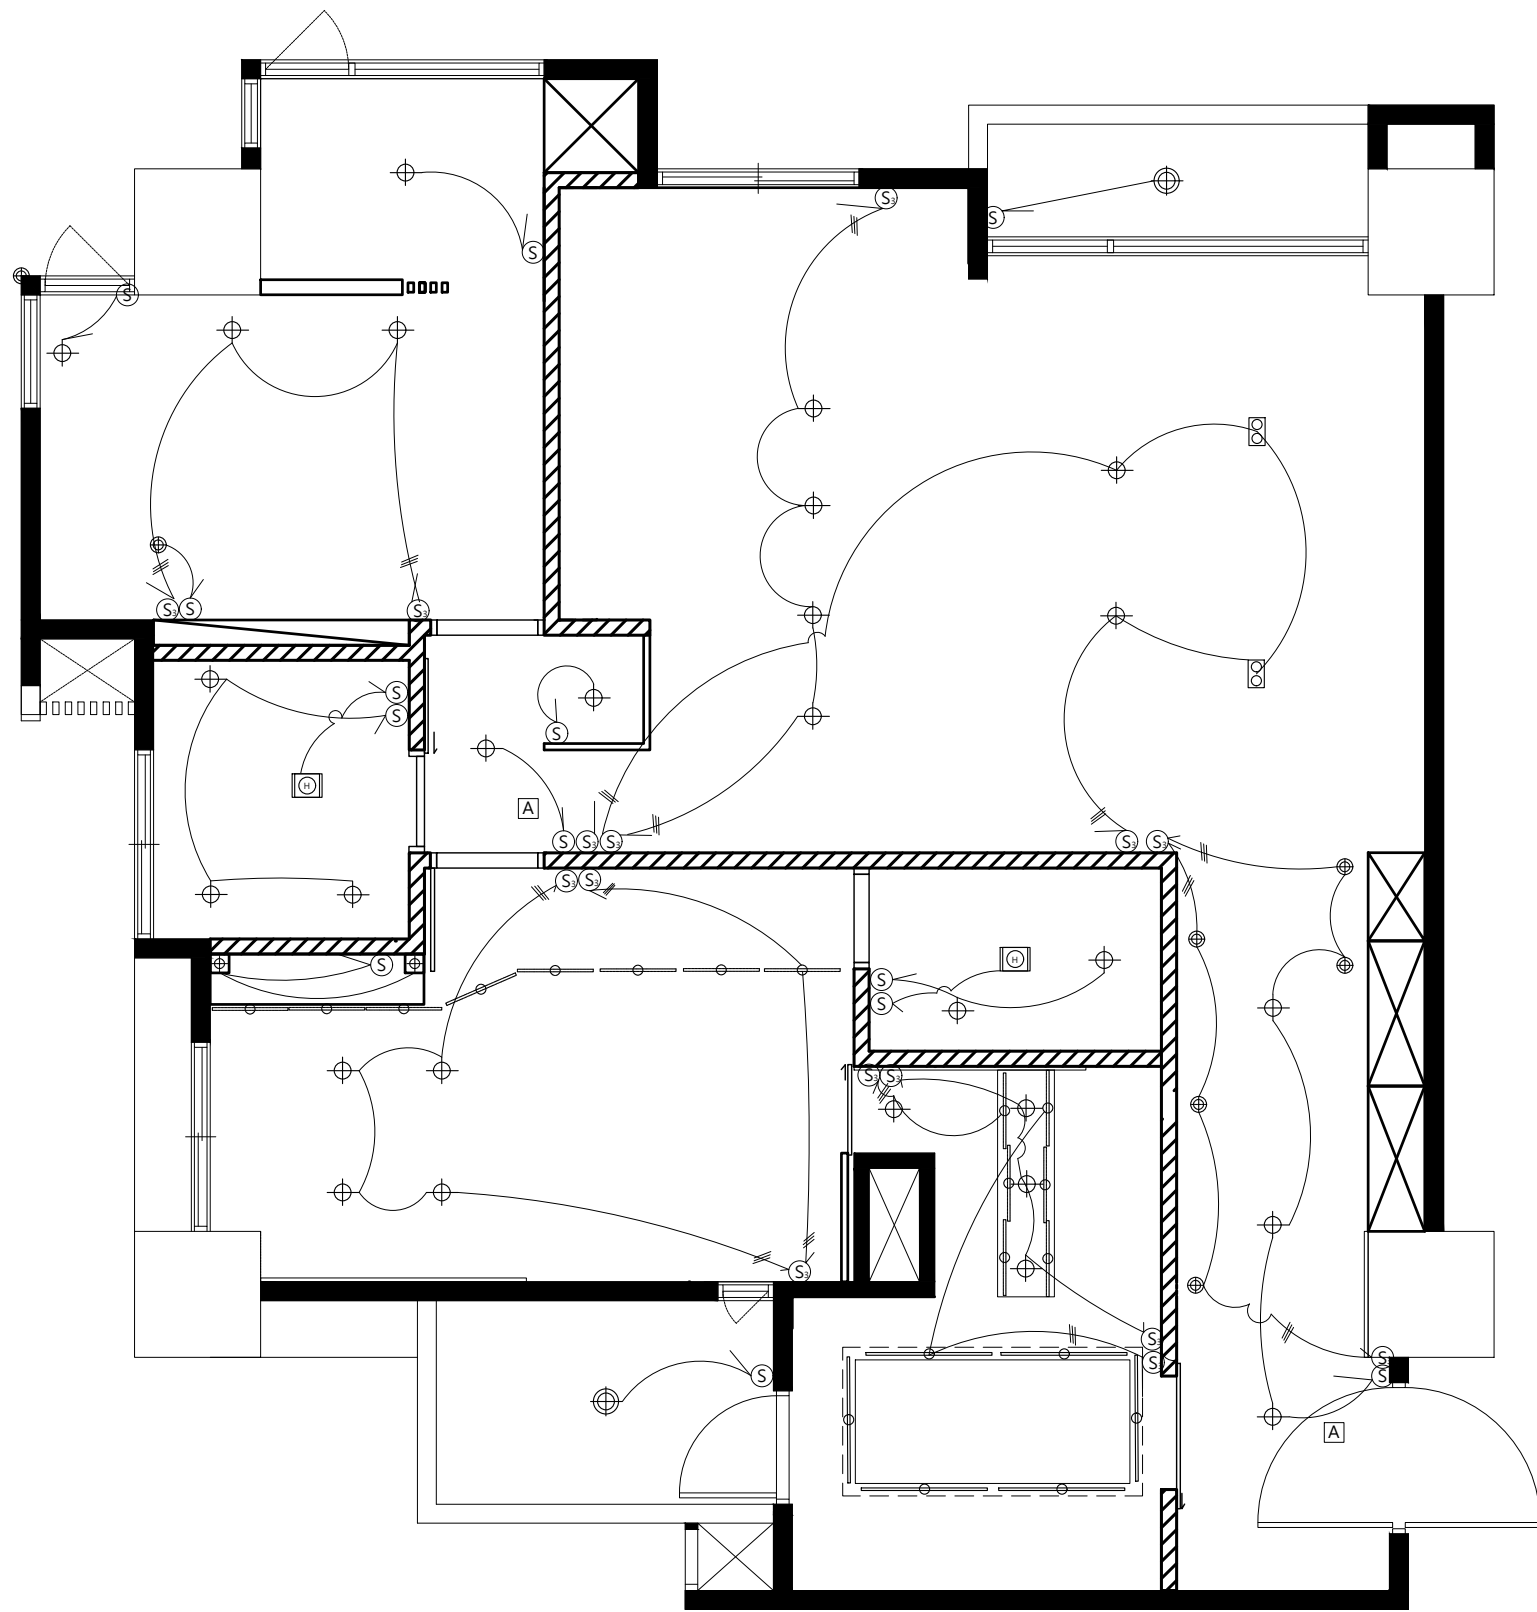
| 地坪 | |
|----|-----------------|
| 圖示 | 說明 |
| | 南美檜木實木風化板, 鋼刷處理 |
| | 黑聚晶拋光石英磚 |
| | 檜木地板 |
| | 板岩磚 |
| | 清水模, 壓克力漆塗裝 |
| | 柚木地板 |
| | 岩板 |

| | | | | | |
|--------------------|-----------------------|--------------------|--------------------|---|--------------------|
| 案名 陳宅設計案 | 業主 陳先生 | 圖名 地板配置圖 | 比例尺 1/60 | 工作室名稱 廖淑惠室內設計工作室 地址: 台北市名人區 電話: 0800988988 | 設計師 Even |
| | 日期 20161118 | 圖號 no.3 | 單位 公分 | | |

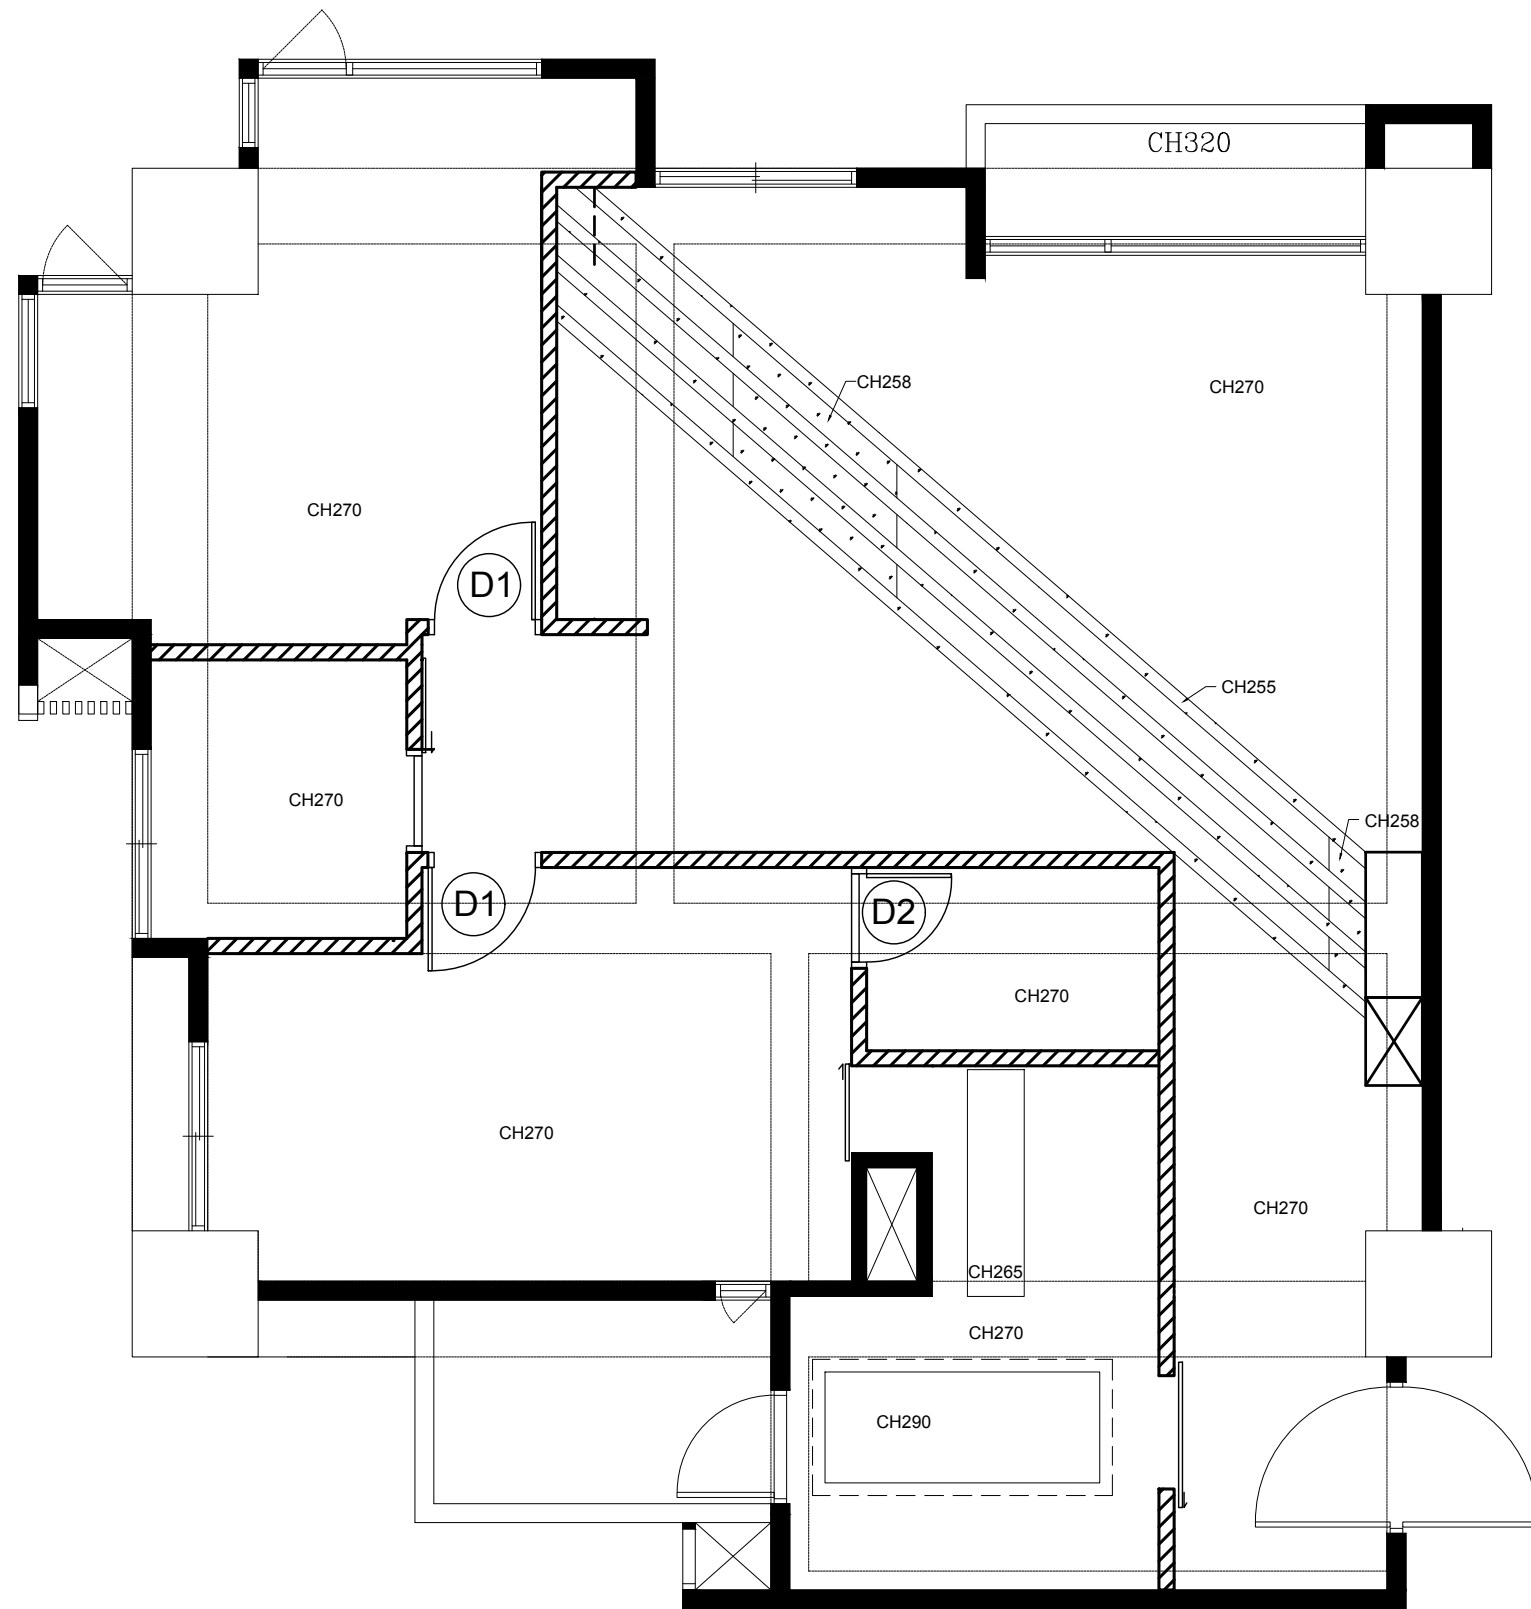

| 地坪 | |
|----|-----------------|
| 圖示 | 說明 |
| | 矽酸鈣天花板 |
| | 南美檜木實木風化板, 鋼刷處理 |

| | | | | | |
|--------------------|-----------------------|-------------------|--------------------|--|--------------------|
| 案名 陳宅設計案 | 業主 陳先生 | 圖名 天花板配置圖 | 比例尺 1/60 | 工作室名稱  | 設計師 Even |
| | 日期 20161118 | 圖號 no.4 | 單位 公分 | | |



| 燈具圖例 | |
|------|----------|
| 圖例 | 說明 |
| | AR111方盒燈 |
| | 投射燈 |
| | T5 日光燈 |
| | T5 日光燈 |
| | 嵌燈 |
| | 吸頂燈 |
| | 5合1暖風機 |

| 圖例 | 說明 |
|----|-----------|
| | 單切開關H=120 |
| | 雙切開關H=120 |
| | 熱感自動開關 |

案名

陳宅設計案

業主

陳先生

日期

20161118

圖名

燈具配置圖

圖號

no.5

比例尺

1/60

單位

公分


工作室名稱




廖淑惠室內設計工作室
地址:台北市名人區
電話:0800988988


設計師

Even

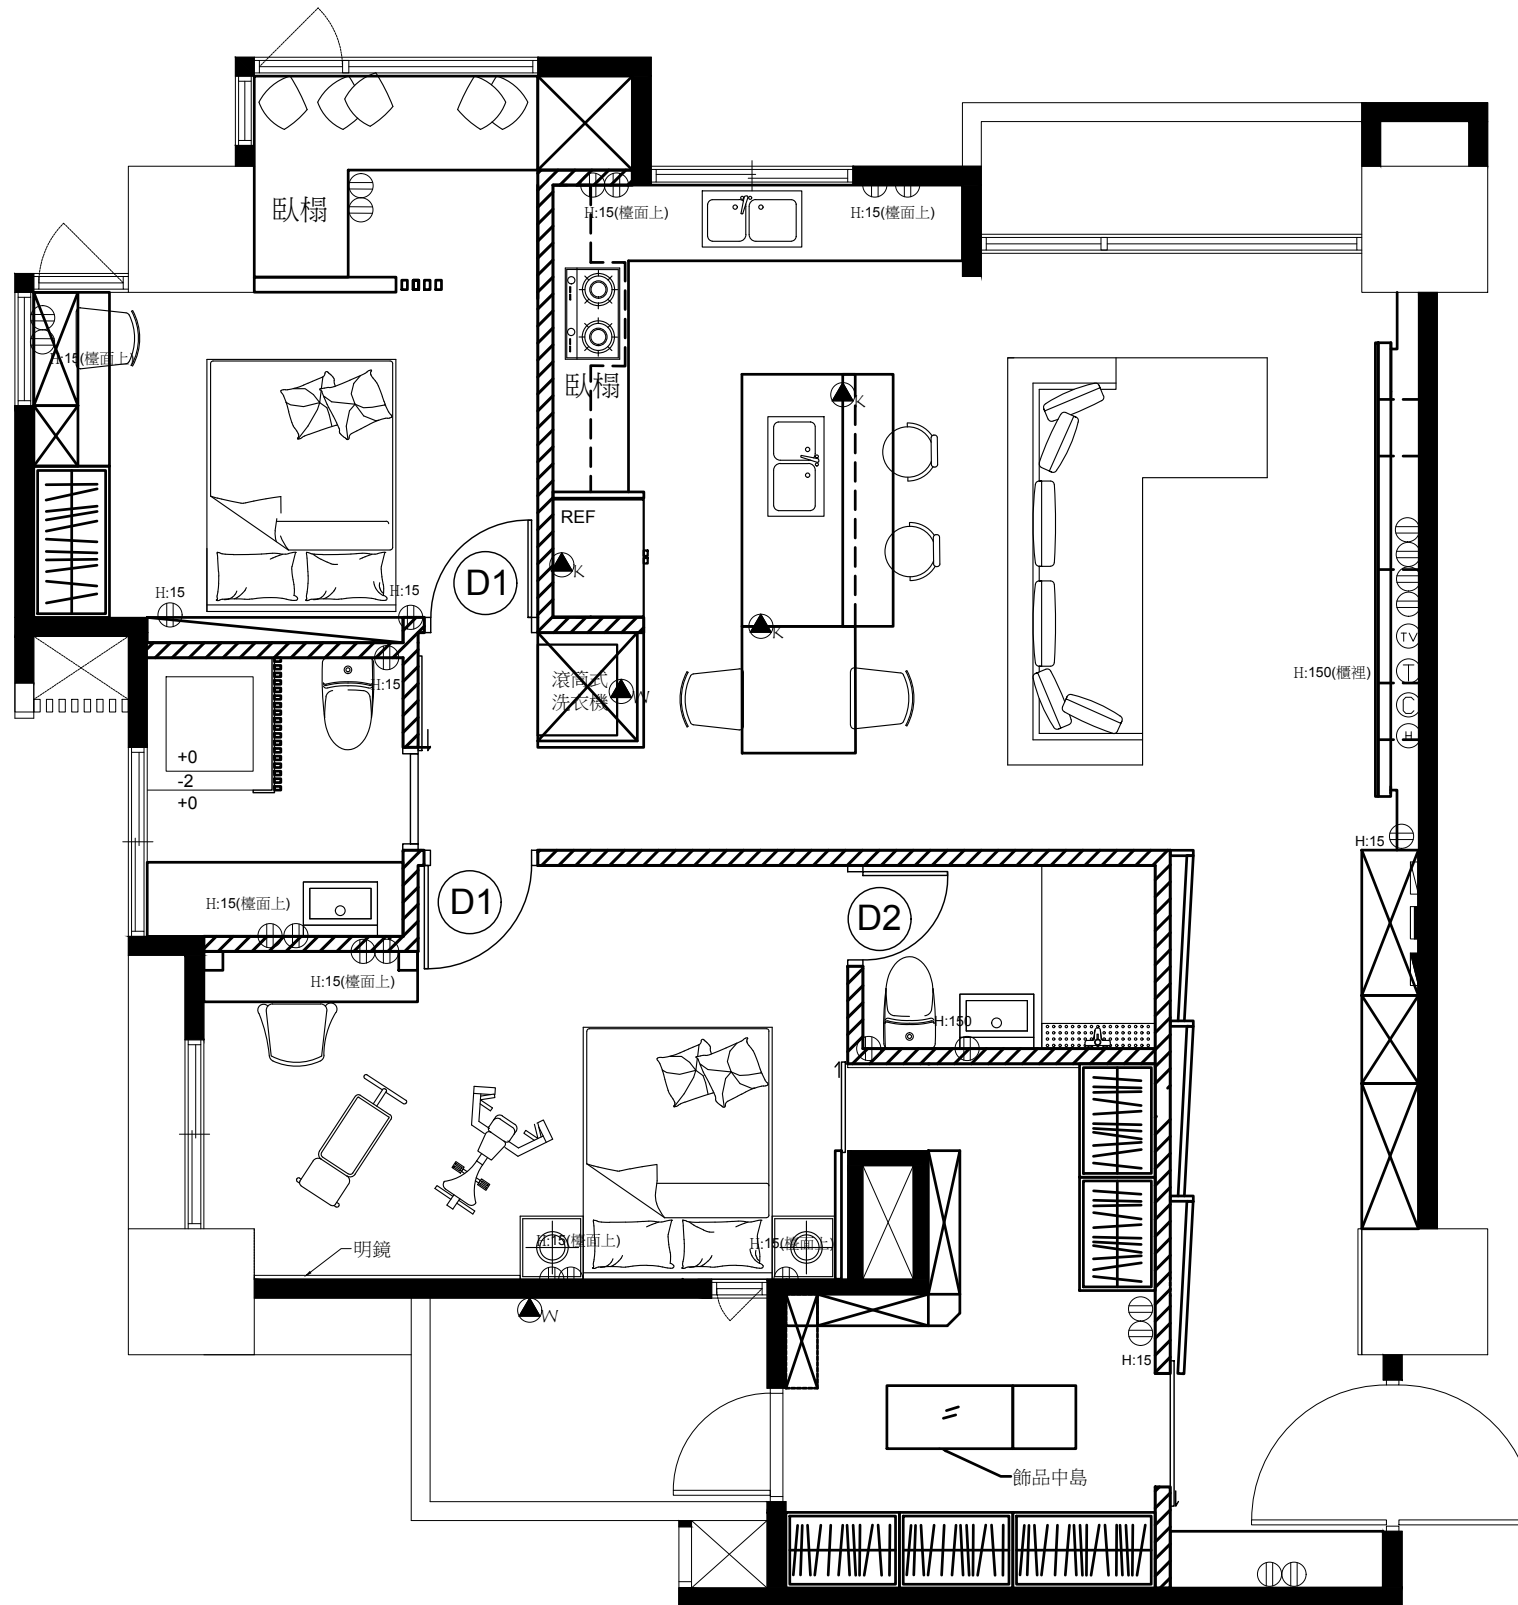

| 弱電 | |
|----------------|-----------|
| 圖例 | 說明 |
| ⊕ | 插座出線 |
| ⓧ | 電視出線 |
| Ⓣ | 電話出線 |
| Ⓢ | 網路出線 |
| ▲ | 專用插座 |
| ▲ _K | 廚房專插 |
| ▲ _W | 洗衣機專插 |
| ▲ _A | 冷氣專插 |
| Ⓜ | 投影機HDMI出線 |
| ▬ | 開關箱 |
| ▬ | 電信箱 |
| ▬ | 社區對講機 |

| | | | | | |
|--------------------|-----------------------|--------------------|--------------------|---|--------------------|
| 案名 陳宅設計案 | 業主 陳先生 | 圖名 弱電配置圖 | 比例尺 1/60 | 工作室名稱  廖淑惠室內設計工作室 地址:台北市名人區 電話:0800988988 | 設計師 Even |
| | 日期 20161118 | 圖號 no.6 | 單位 公分 | | |

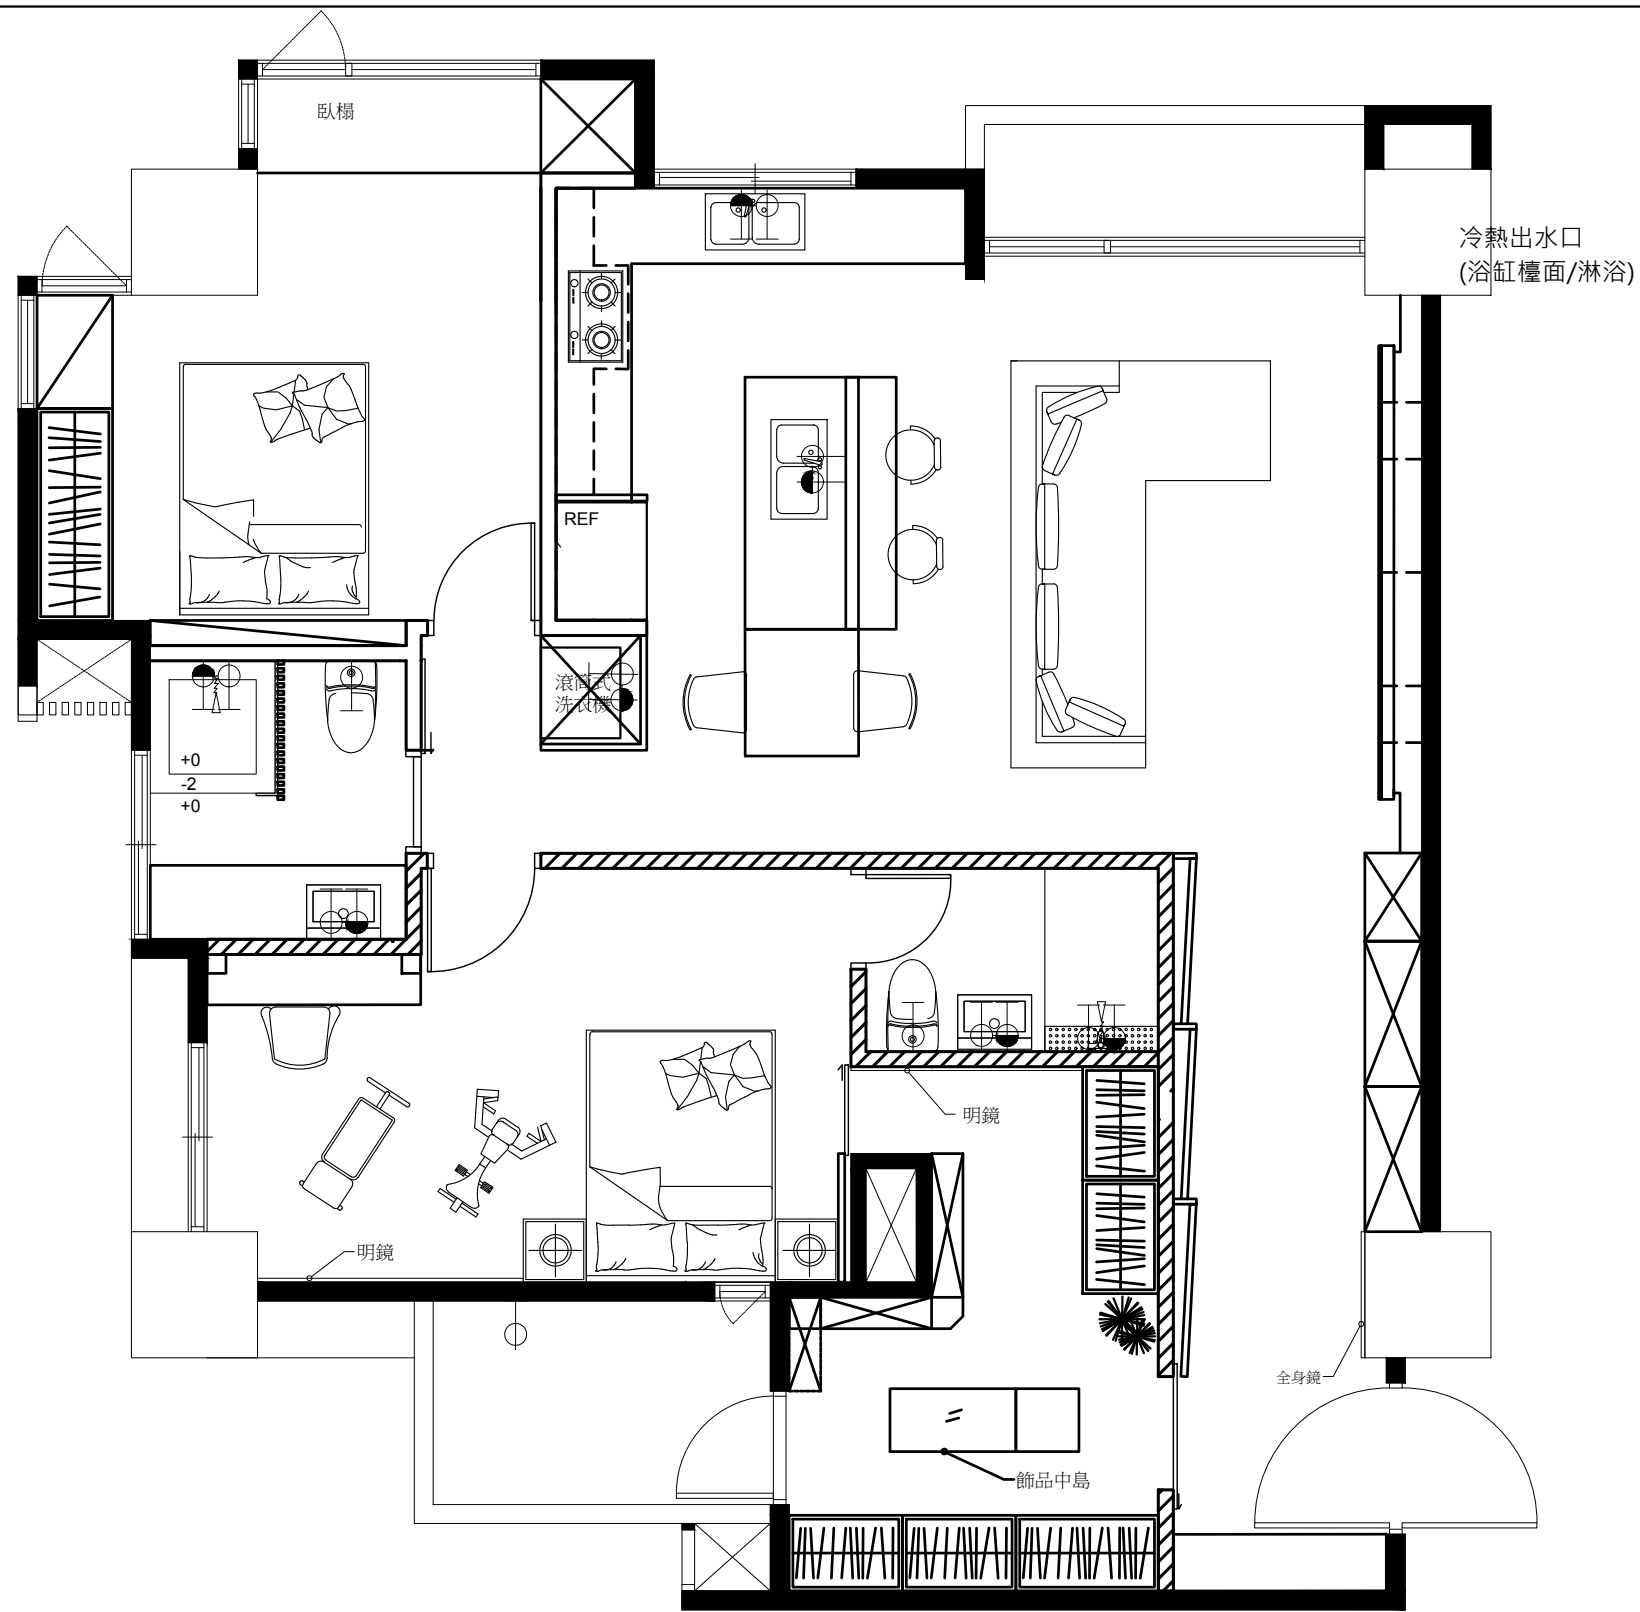

| 給水 | |
|----------|--------------------|
| 圖例 | 說明 |
| ○— | 冷出水口 |
| ●— | 冷熱出水口 |
| ○— ●— | 冷熱出水口 (浴缸檯面/淋浴) |

案名

陳宅設計案

業主

陳先生

日期

20161118

圖名

給水配置圖

圖號

no.7

比例尺

1/60

單位

公分


工作室名稱



廖淑惠室內設計工作室
地址:台北市名人區
電話:0800988988

設計師

Even

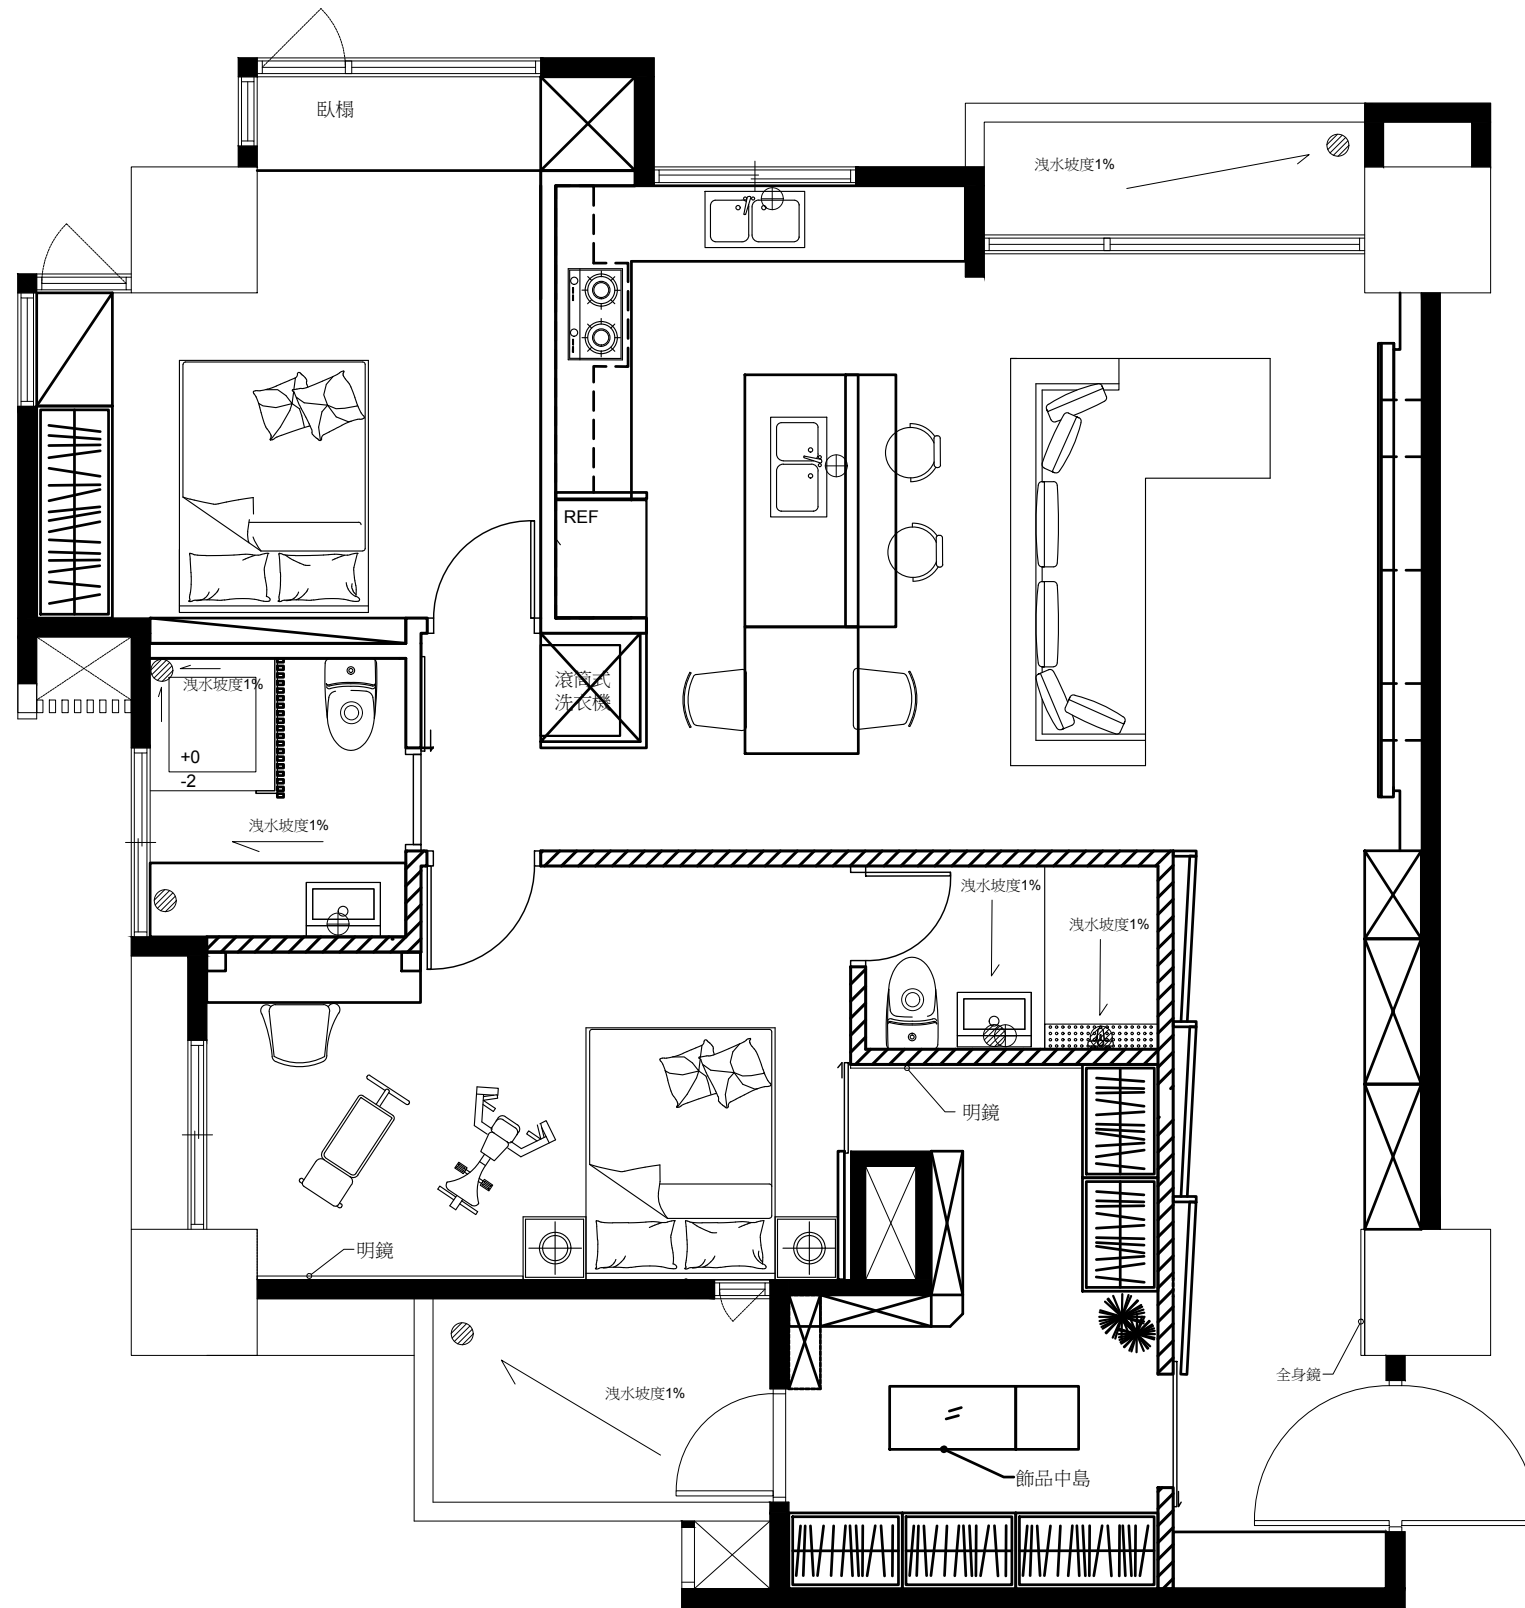

| 排水 | |
|----|---------------|
| 圖例 | 說明 |
| ⊙ | 地面排水(形式另訂) |
| ⊙ | 糞管(管距依馬桶設備而定) |
| ⊕ | 壁面排水 |

案名
陳宅設計案




業主
陳先生
日期
20161118


圖名
排水配置圖
圖號
no.8


比例尺
1/60
單位
公分

工作室名稱
廖淑惠室內設計工作室
地址:台北市名人區
電話:0800988988

設計師
Even

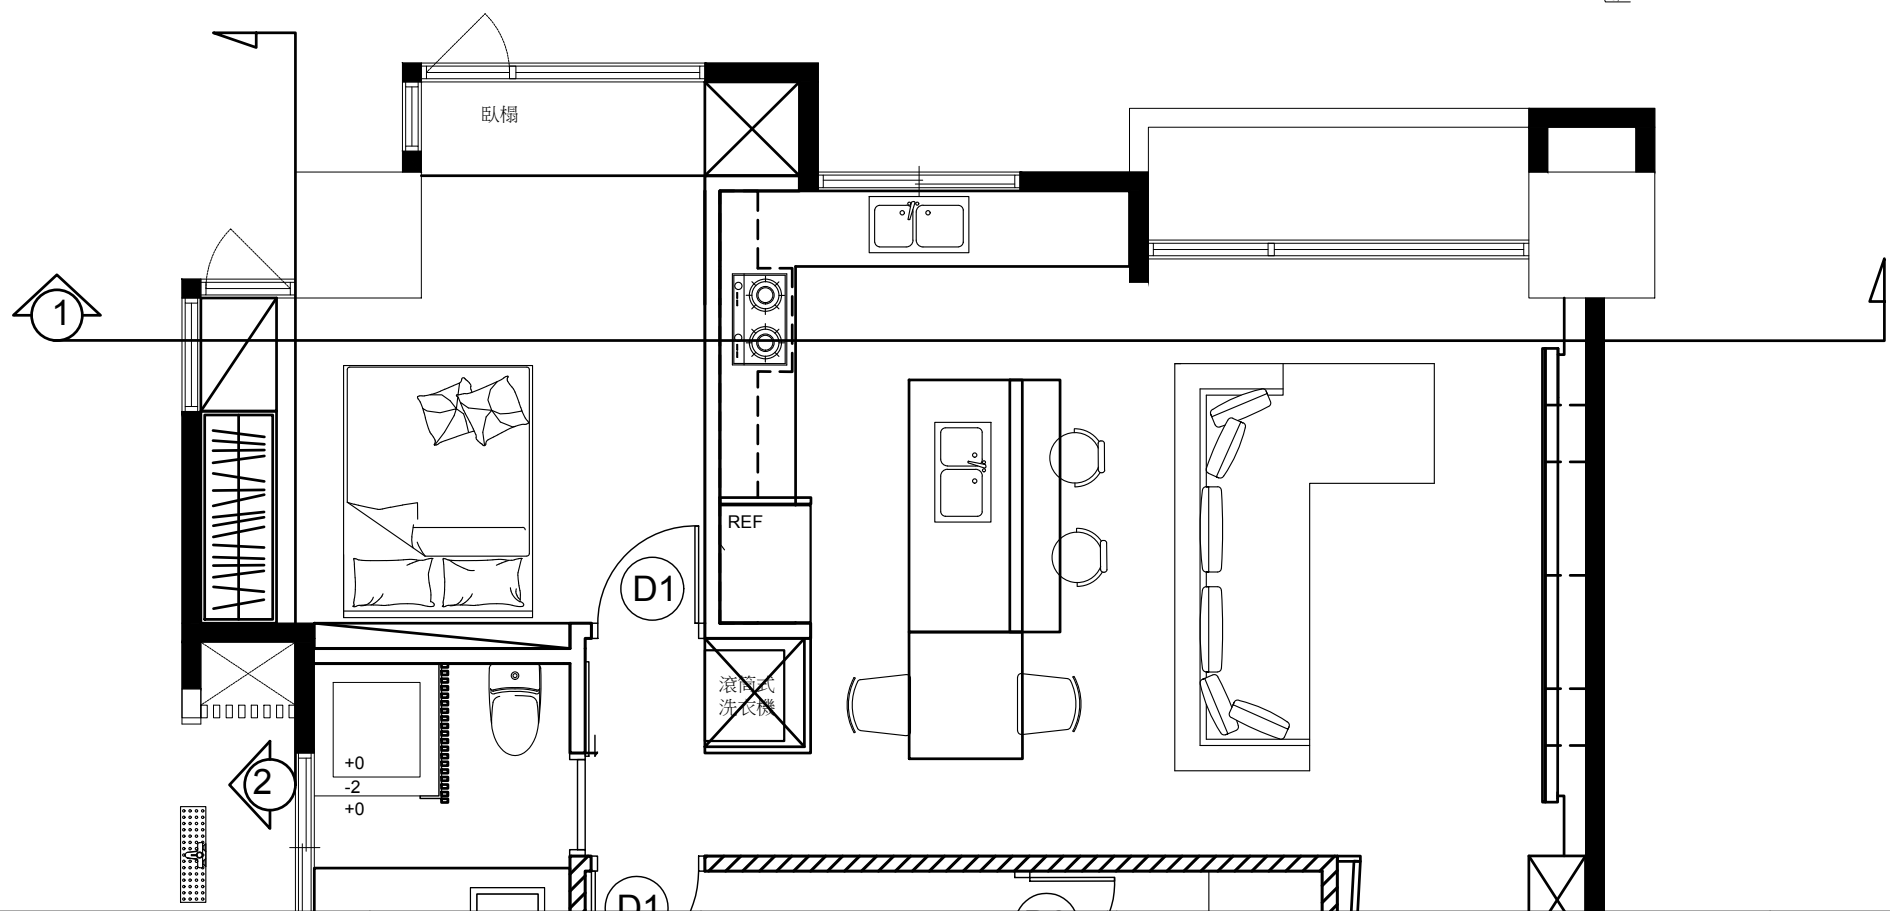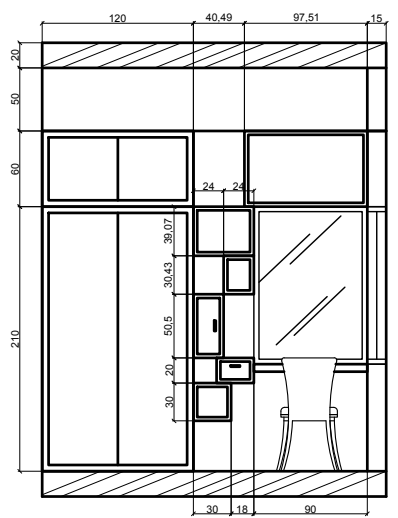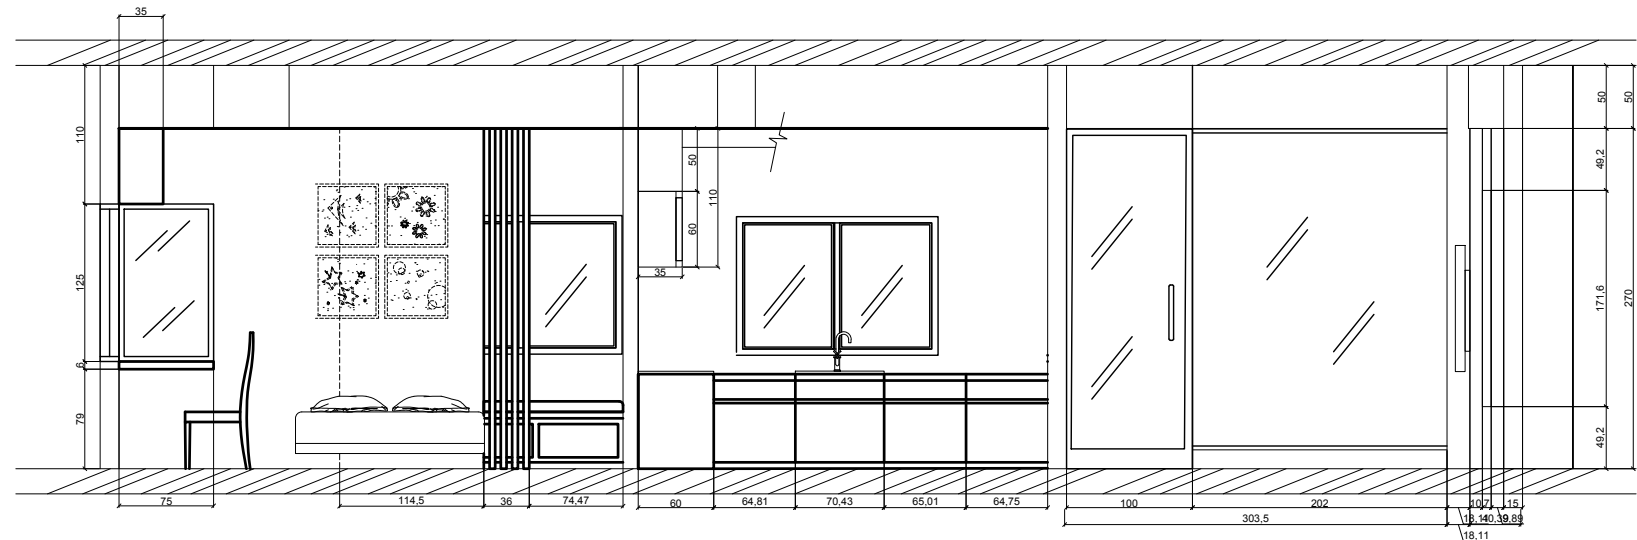

| | | | | | |
|-----------------|----------------|---------------|-------------|--|--------------------|
| 案名 陳宅設計案 | 業主 陳先生 | 圖名 剖立面圖2,3 | 比例尺 1/60 | 工作室名稱  | 設計師 廖淑惠 Even |
| | 日期 20161118 | 圖號 no.10 | 單位 公分 | | |

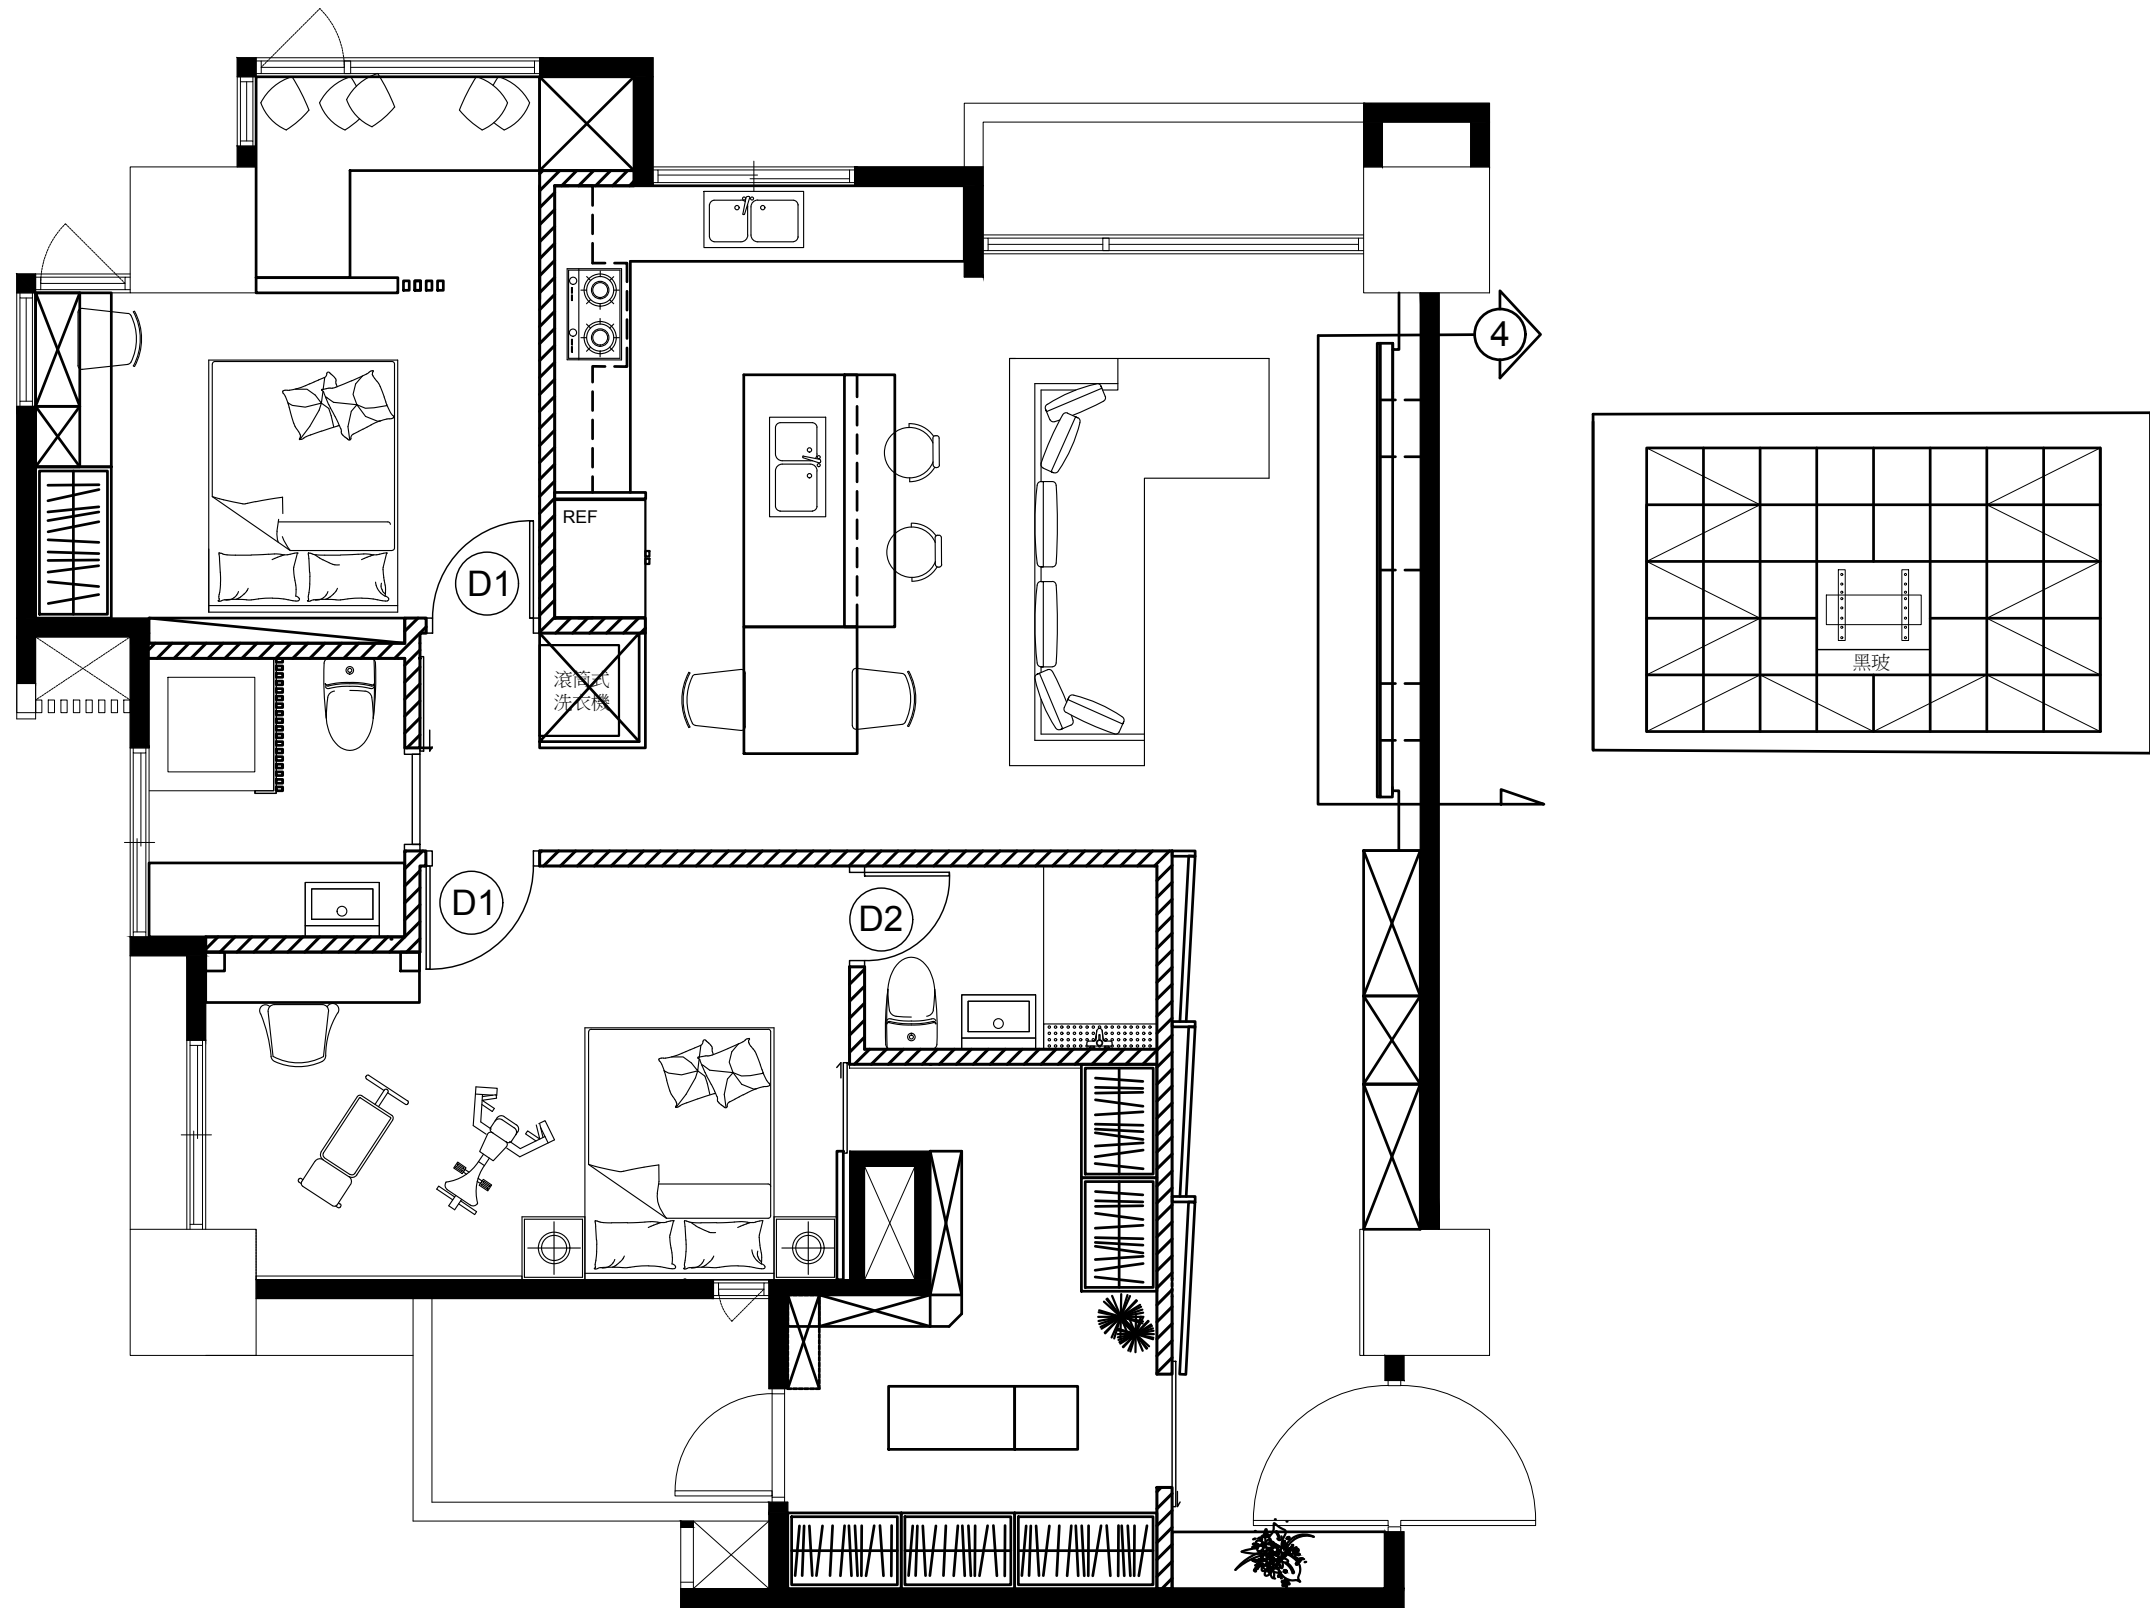

案名

陳宅設計案

業主

陳先生

日期

20161118

圖名

剖立面圖4

圖號

no.11


比例尺

1/60

單位

公分

工作室名稱

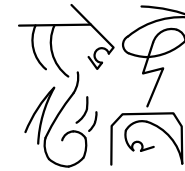

廖淑惠室內設計工作室
地址:台北市名人區
電話:0800988988

設計師

Even