

C Y C U I N T E R I O R D E S I G N

# 施工圖繪製作品集

室內設計系二年級

徐沛好

2 0 2 1 0 6 2 1 Mon



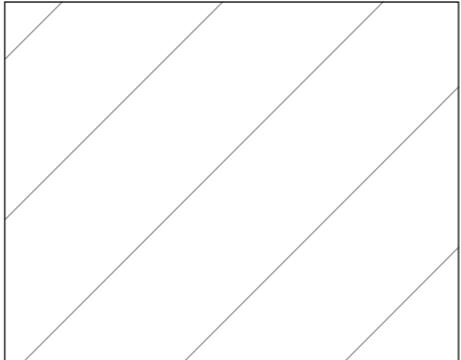

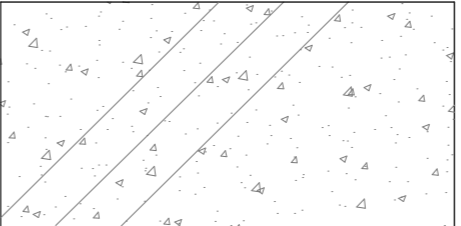

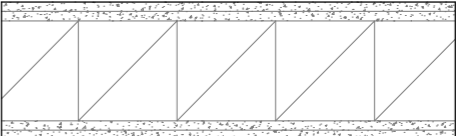
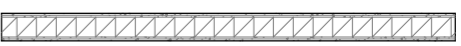
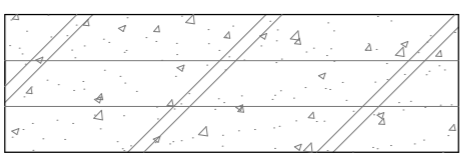

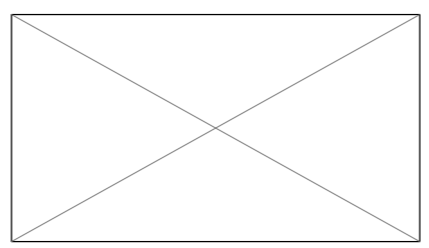

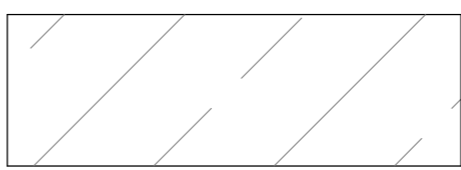
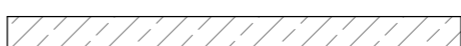
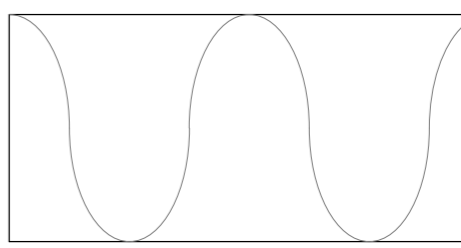
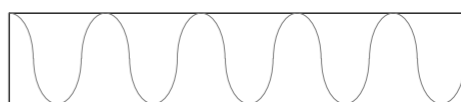
## 圖 號 索 引 表

序號	圖號	圖 名	備註
01	圖零	圖號索引表	
02	圖一	圖框設計	
03	圖二	常用材質符號表	
04	圖三	樓梯平面圖	
05	圖四	樓梯剖面/立面圖	
06	圖五	樓梯扶手詳圖	
07	圖六	樓梯細部詳圖	
08	圖七	平面配置圖	
09	圖八	天花板平面圖	
10	圖九	天花燈具平面圖	
11	圖十	插座開關/給排水圖	
12	圖十一	立面圖01	
13	圖十二	立面圖02	

文 號	日期	修改內容	修 改	檢 查	備註 REMARKS	公司名稱 COMPANY	專案名稱 PROJECT	比例 SCALE	設計師 DESIGNER	客戶確認 CHECKED BY	日期 DATE	圖號 DWG NO
								1:50			2021年6月10日	
							圖面名稱 DWG TITLE	單位 UNIT	繪圖者 DRAWER	核准 APPROVED BY	頁號 PAGE NO	圖零
							圖號索引表					




日期	修改内容	修改	批准	備註	公司名稱	專案名稱	比例	設計師	客戶確認	日期	圖號
				REMARKS	COMPANY	PROJECT	SCALE	DESIGNER	CHECKED BY	DATE	DWG NO
							1:50			2021年4月1日	
						圖面名稱	單位	繪圖者	核准	頁號	圖一
						圖框設計	UNIT	DRAWER	APPROVED BY	PAGE NO	
							mm				

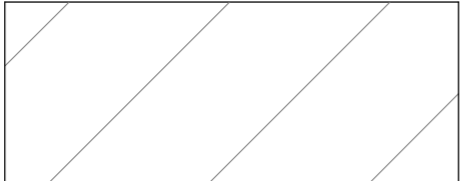名稱	B/2磚牆	1B磚牆	Rc材質	木心板
圖例	 S : 1/5  S : 1/20	 S : 1/5  S : 1/20	 S : 1/5  S : 1/20	 S : 1/1  S : 1/5
名稱	6分夾板	木質角材	石材	鬆軟之保溫材/吸音材/疊蓆
圖例	 S : 1/1  S : 1/5	 S : 1/1  S : 1/5	 S : 1/1  S : 1/5	 S : 1/2  S : 1/5

圖號	日期	修改內容	修改	核准	備註 REMARKS	公司名稱 COMPANY	專案名稱 PROJECT	比例 SCALE	設計師 DESIGNER	客戶確認 CHECKED BY	日期 DATE	圖號 DWG NO
								1:50			2021年4月8日	圖二
							圖面名稱 DWG TITLE	單位 UNIT	繪圖者 DRAWER	核准 APPROVED BY	頁號 PAGE NO	
							常用材質符號表					





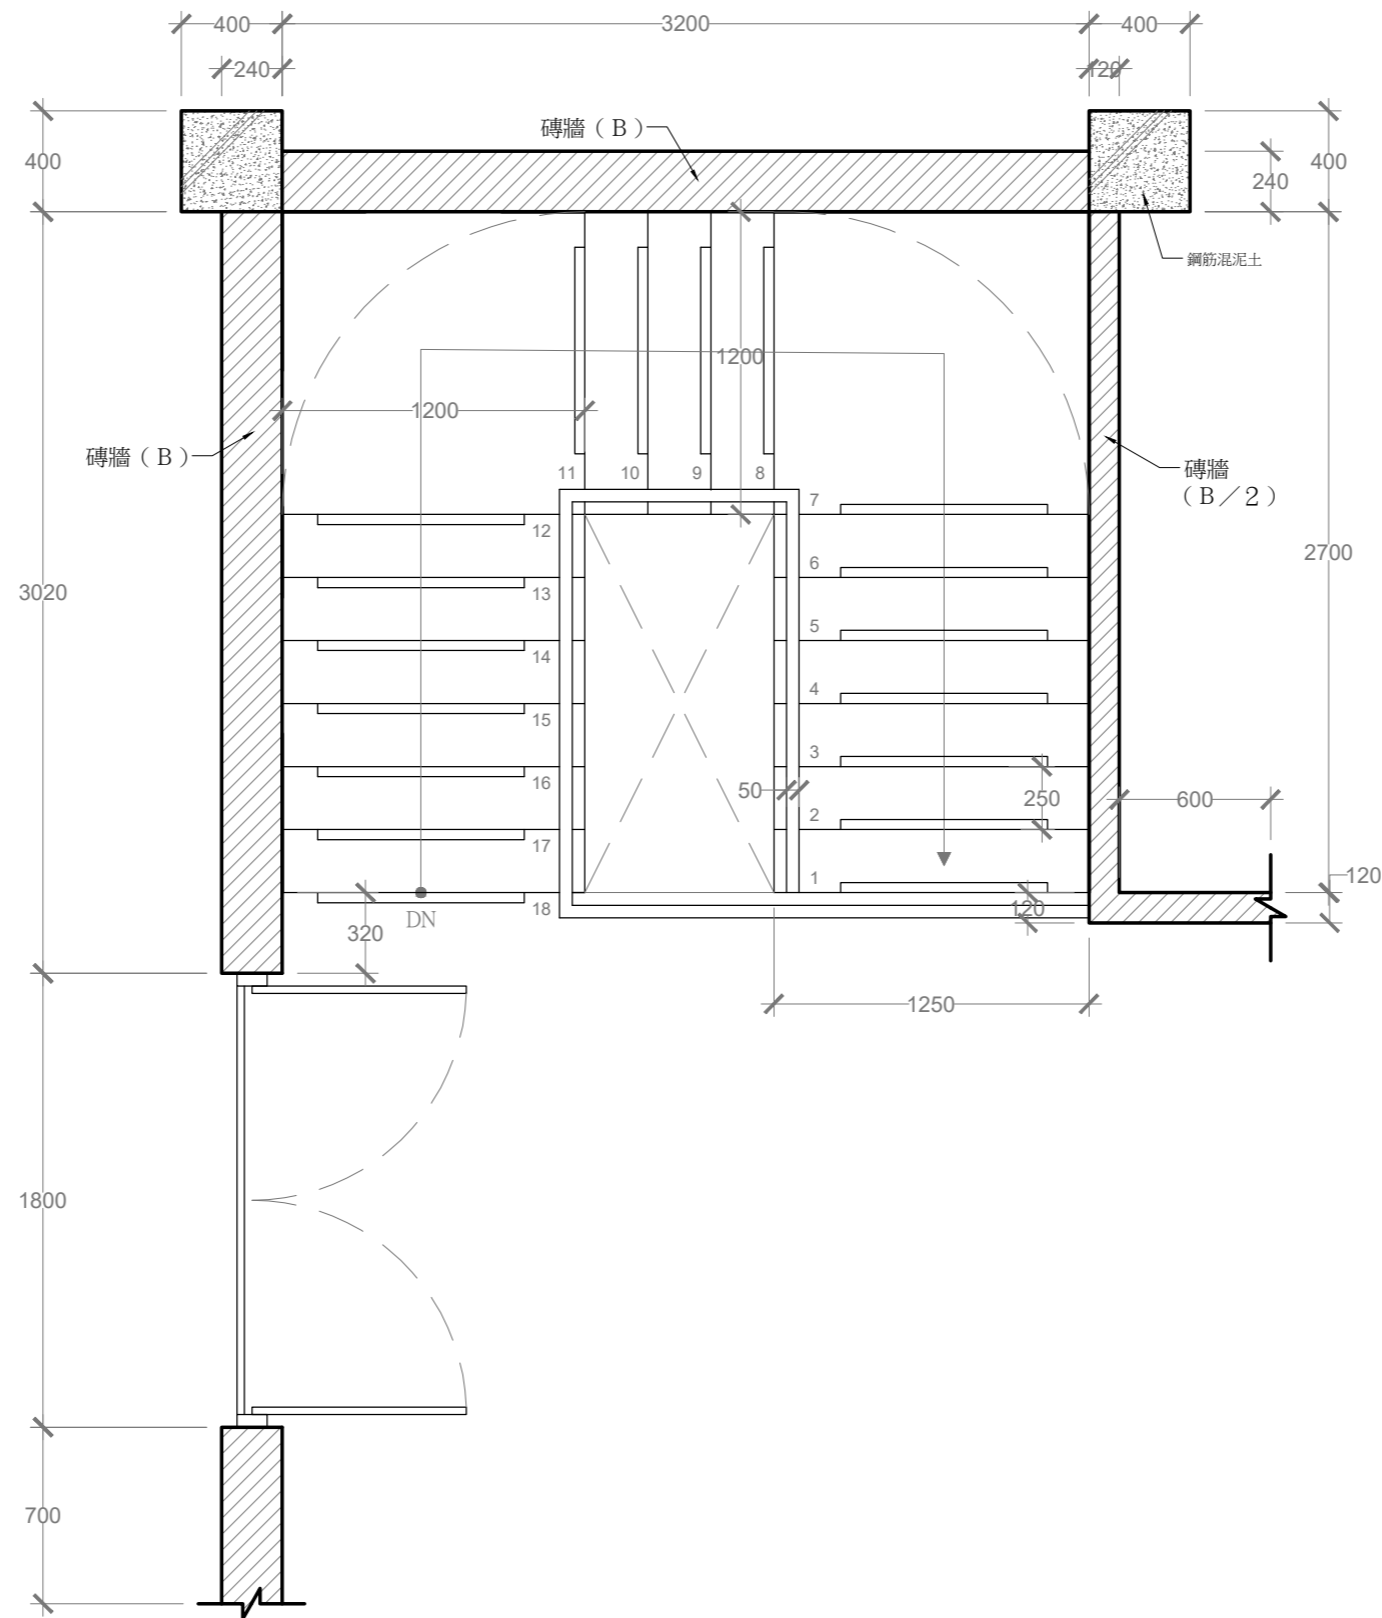


日期	修改內容	修改人	核准人	備註 REMARKS	公司名稱 COMPANY	專案名稱 PROJECT	比例 SCALE	設計師 DESIGNER	客戶確認 CHECKED BY	日期 DATE	圖號 DWG NO
						圖面名稱 DWG TITLE	1:30			2021年4月8日	圖三-3
						一樓樓梯平面圖	單位 UNIT	繪圖者 DRAWER	核准 APPROVED BY	頁號 PAGE NO	
							mm				









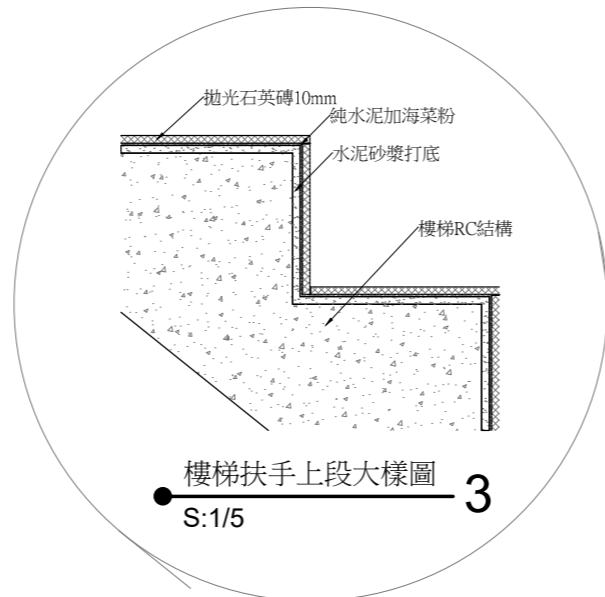


樓梯扶手上段大樣圖  
S:1/5 3

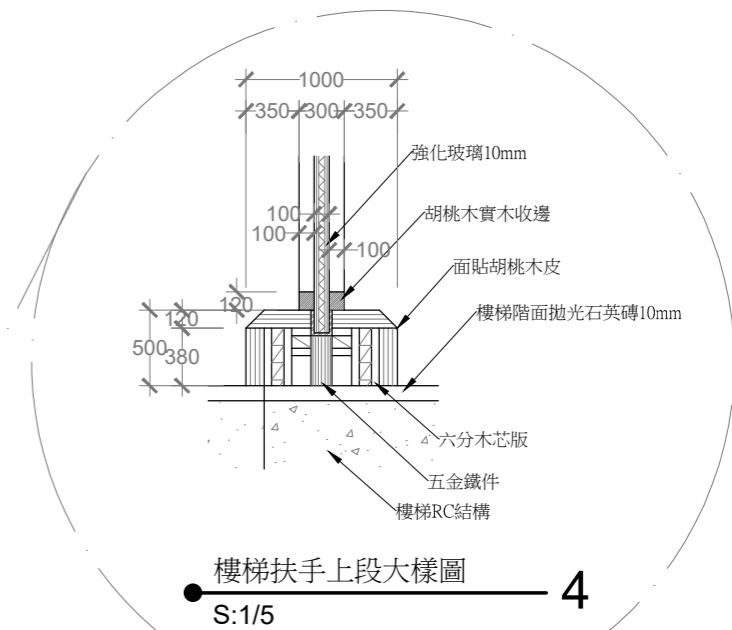


樓梯扶手上段大樣圖  
S:1/5 4

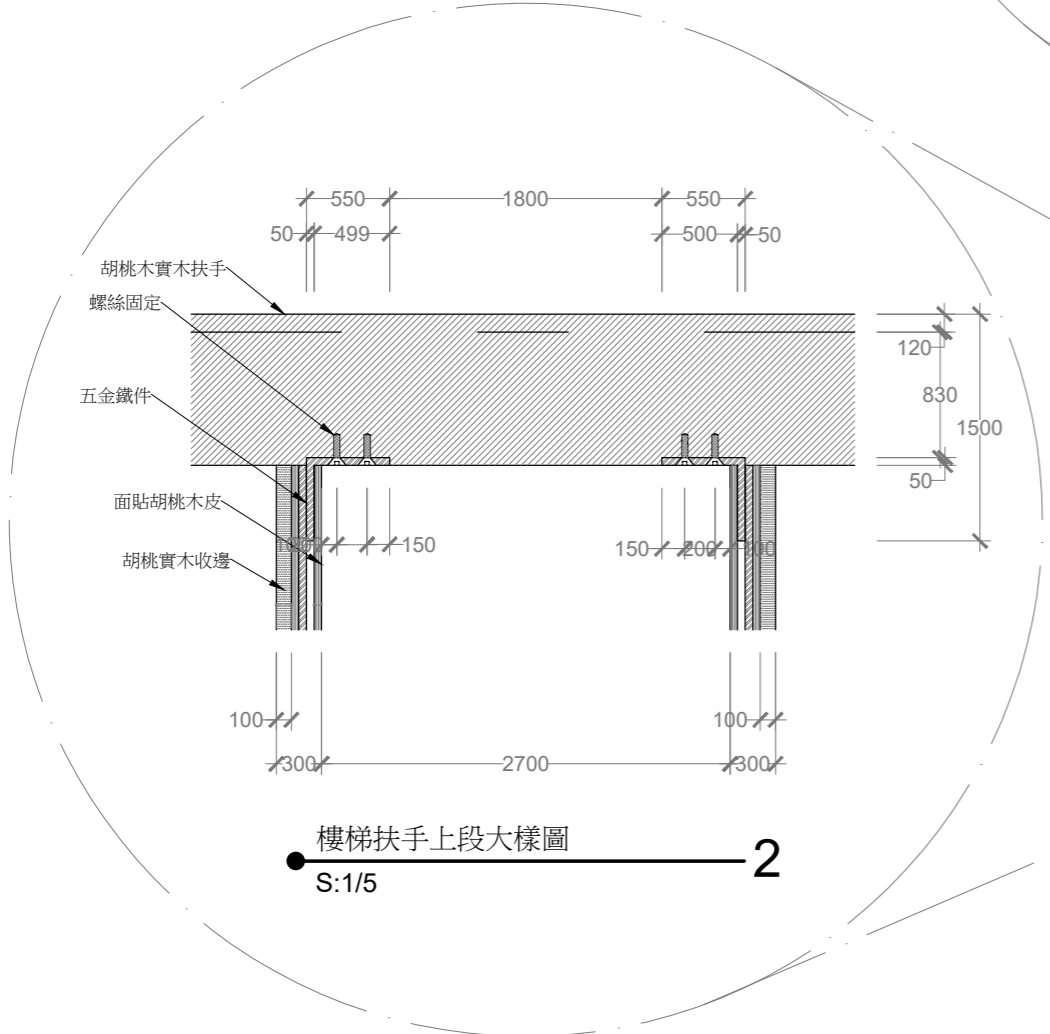

樓梯扶手上段大樣圖  
S:1/5 2

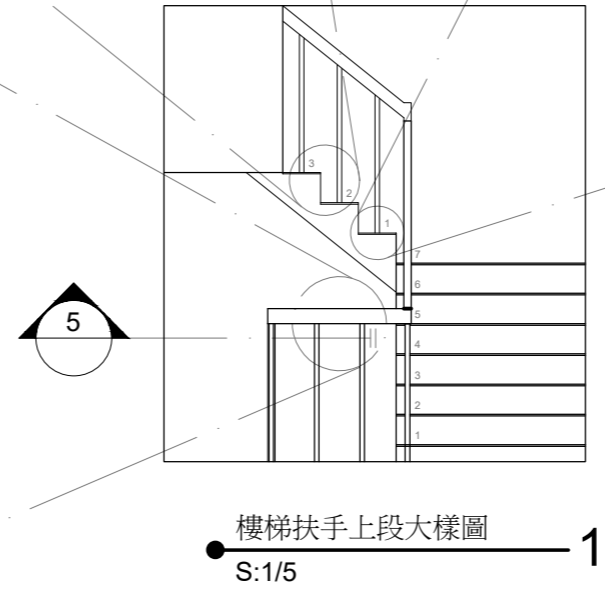


樓梯扶手上段大樣圖  
S:1/5 1

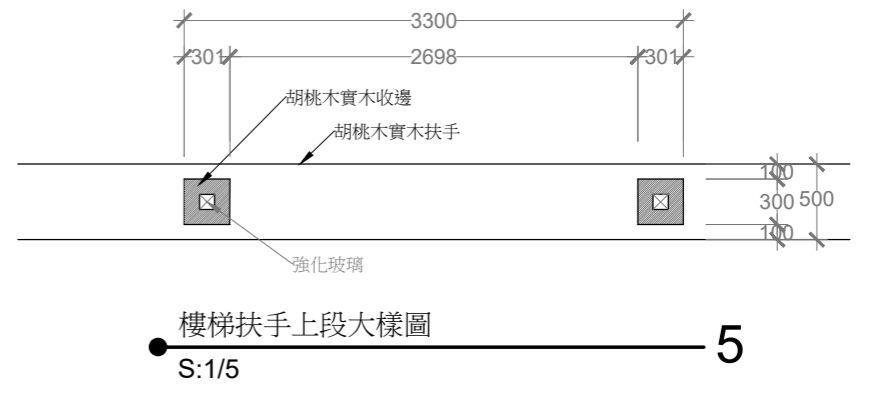

樓梯扶手上段大樣圖  
S:1/5 5

日期	修改內容	修改	備註	公司名稱	專案名稱	比例	設計師	客戶確認	日期	圖號
			REMARKS	COMPANY	PROJECT	SCALE	DESIGNER	CHECKED BY	DATE	DWG NO
						1:50			2021年5月6日	
					圖面名稱	單位	繪圖者	核准	頁號	圖六
					樓梯細部詳圖	mm	DRAWER	APPROVED BY	PAGE NO	



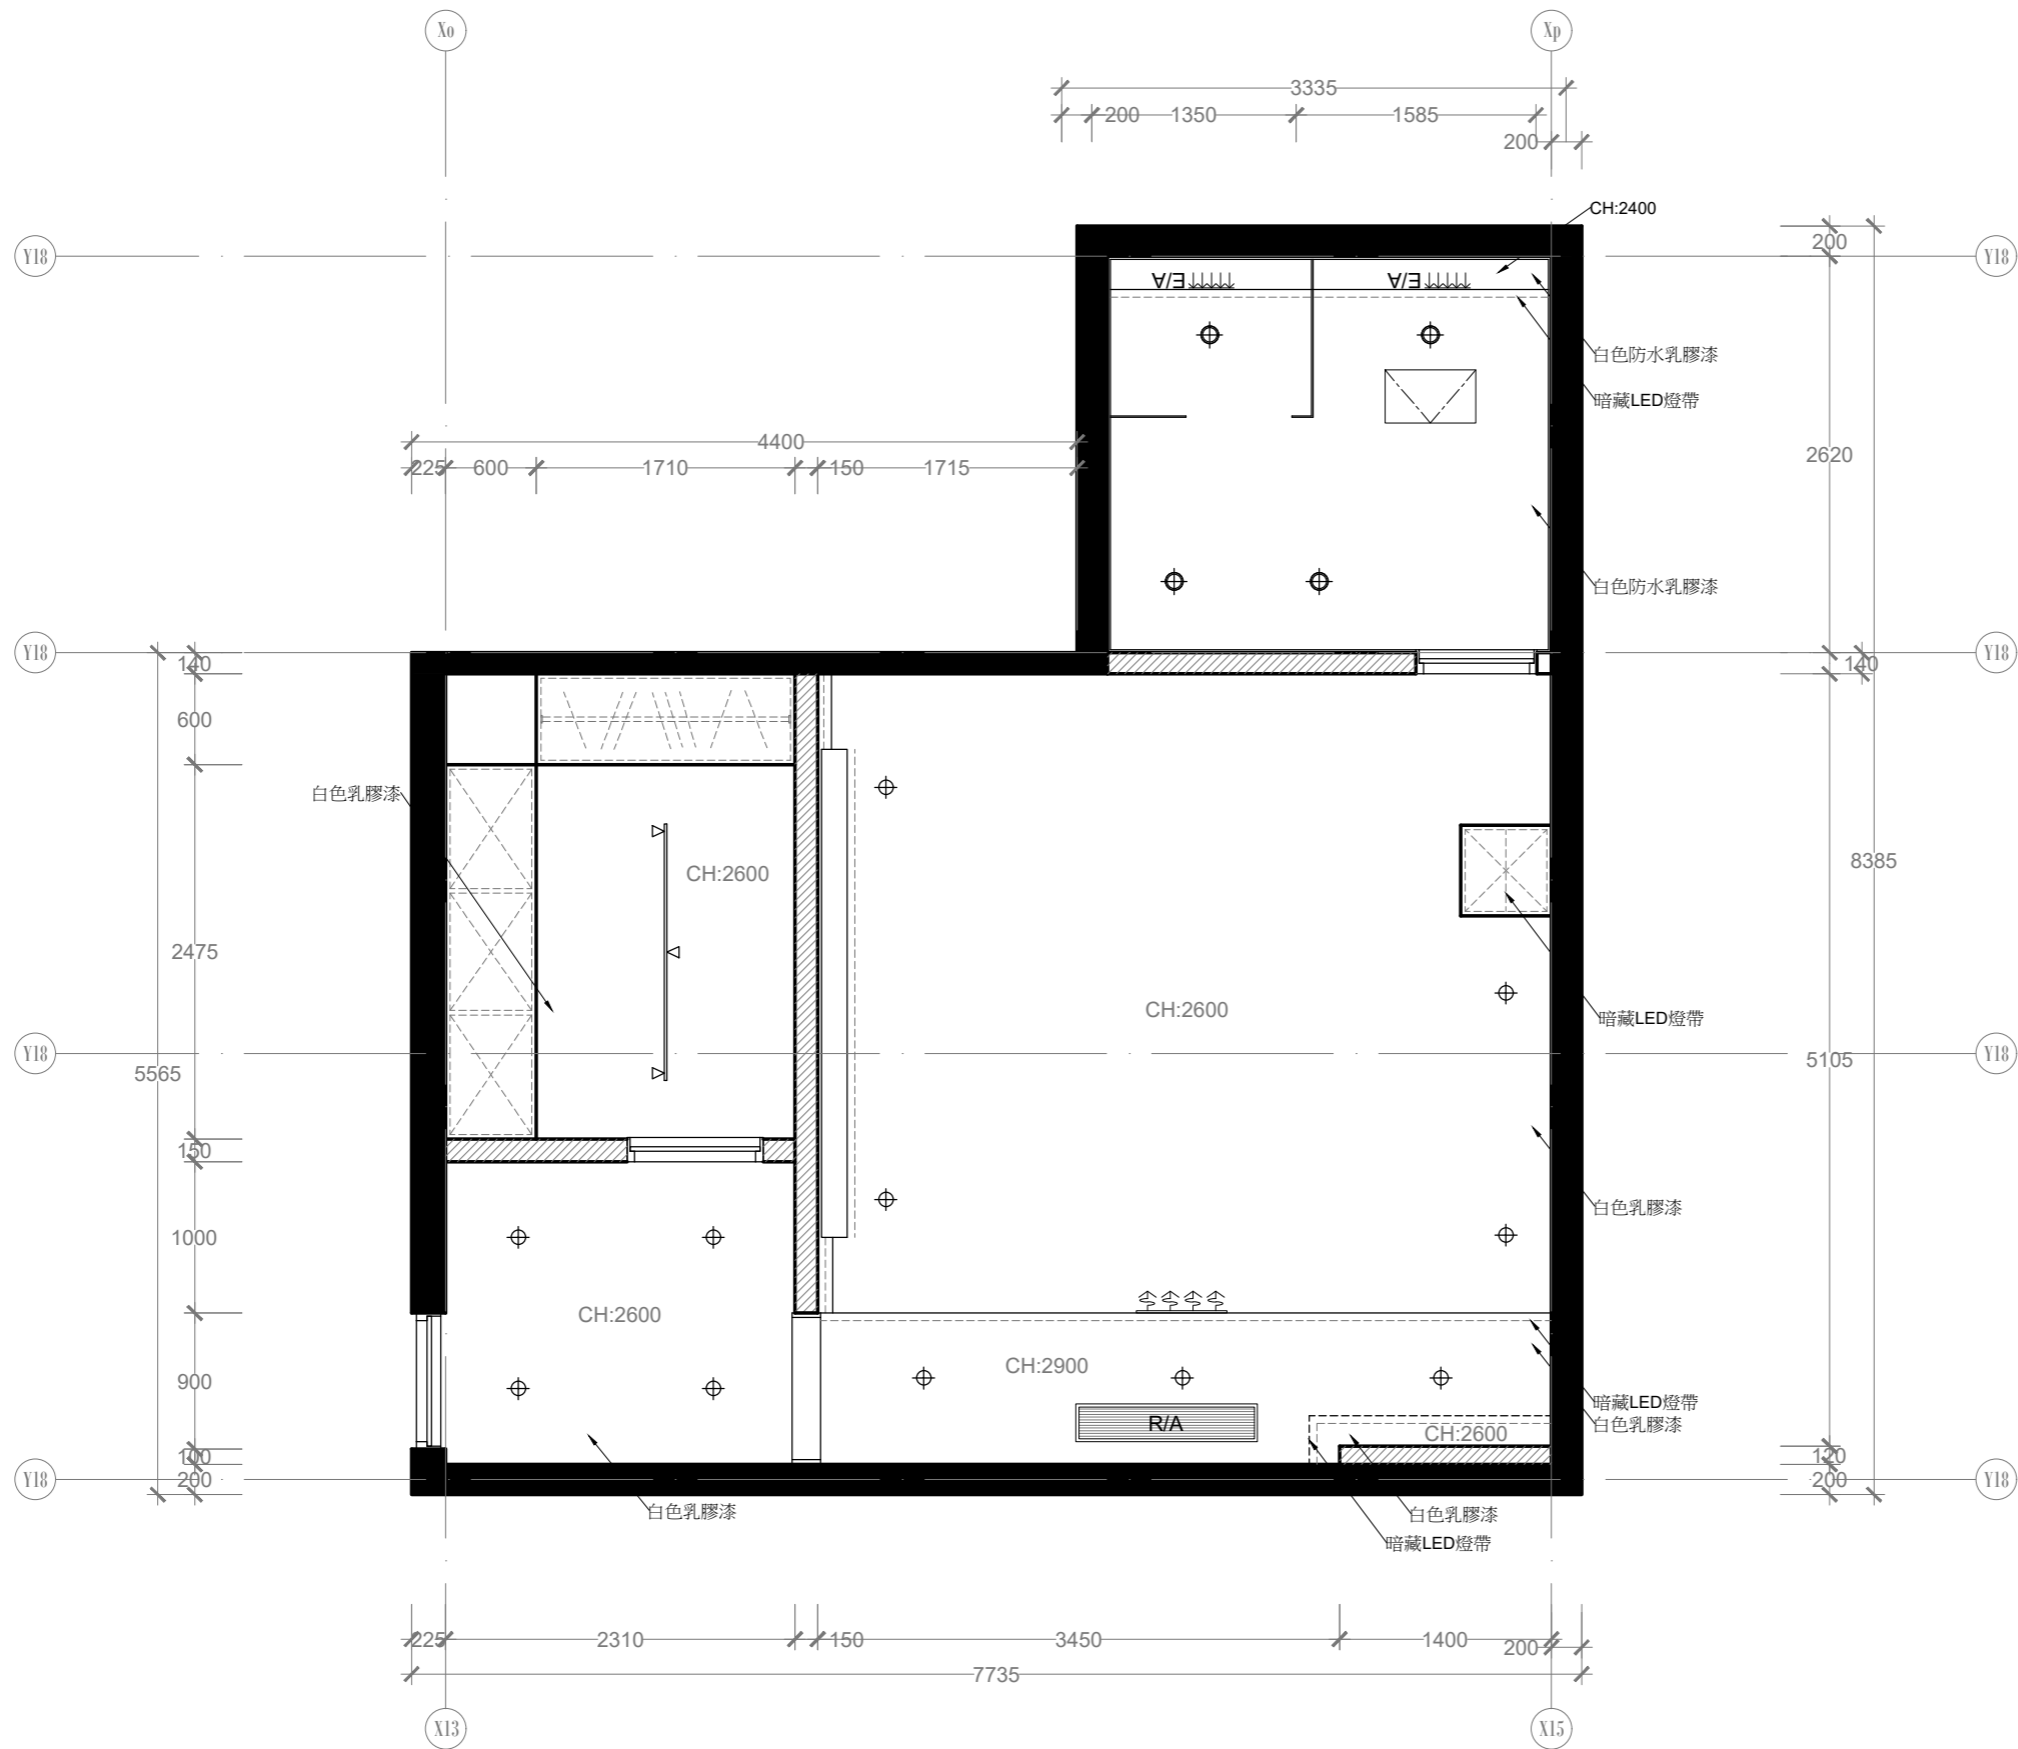

燈具設備索引表		
圖例	名稱	數量
	嵌燈	11
	防霧射燈	4
	軌道燈	1
	LED燈帶	5
	側排氣扇	2
	空調下回風風口	1

文號	日期	修改內容	修改	核准

備註 REMARKS

公司名稱 COMPANY

專案名稱 PROJECT  
圖面名稱 DWG TITLE  
天花板平面圖


比例 SCALE  
1:50  
單位 UNIT  
mm

設計師 DESIGNER  
繪圖者 DRAWER


客戶確認 CHECKED BY  
核准 APPROVED BY

日期 DATE  
2021年5月20日  
頁號 PAGE NO

圖號 DWG NO  
圖八

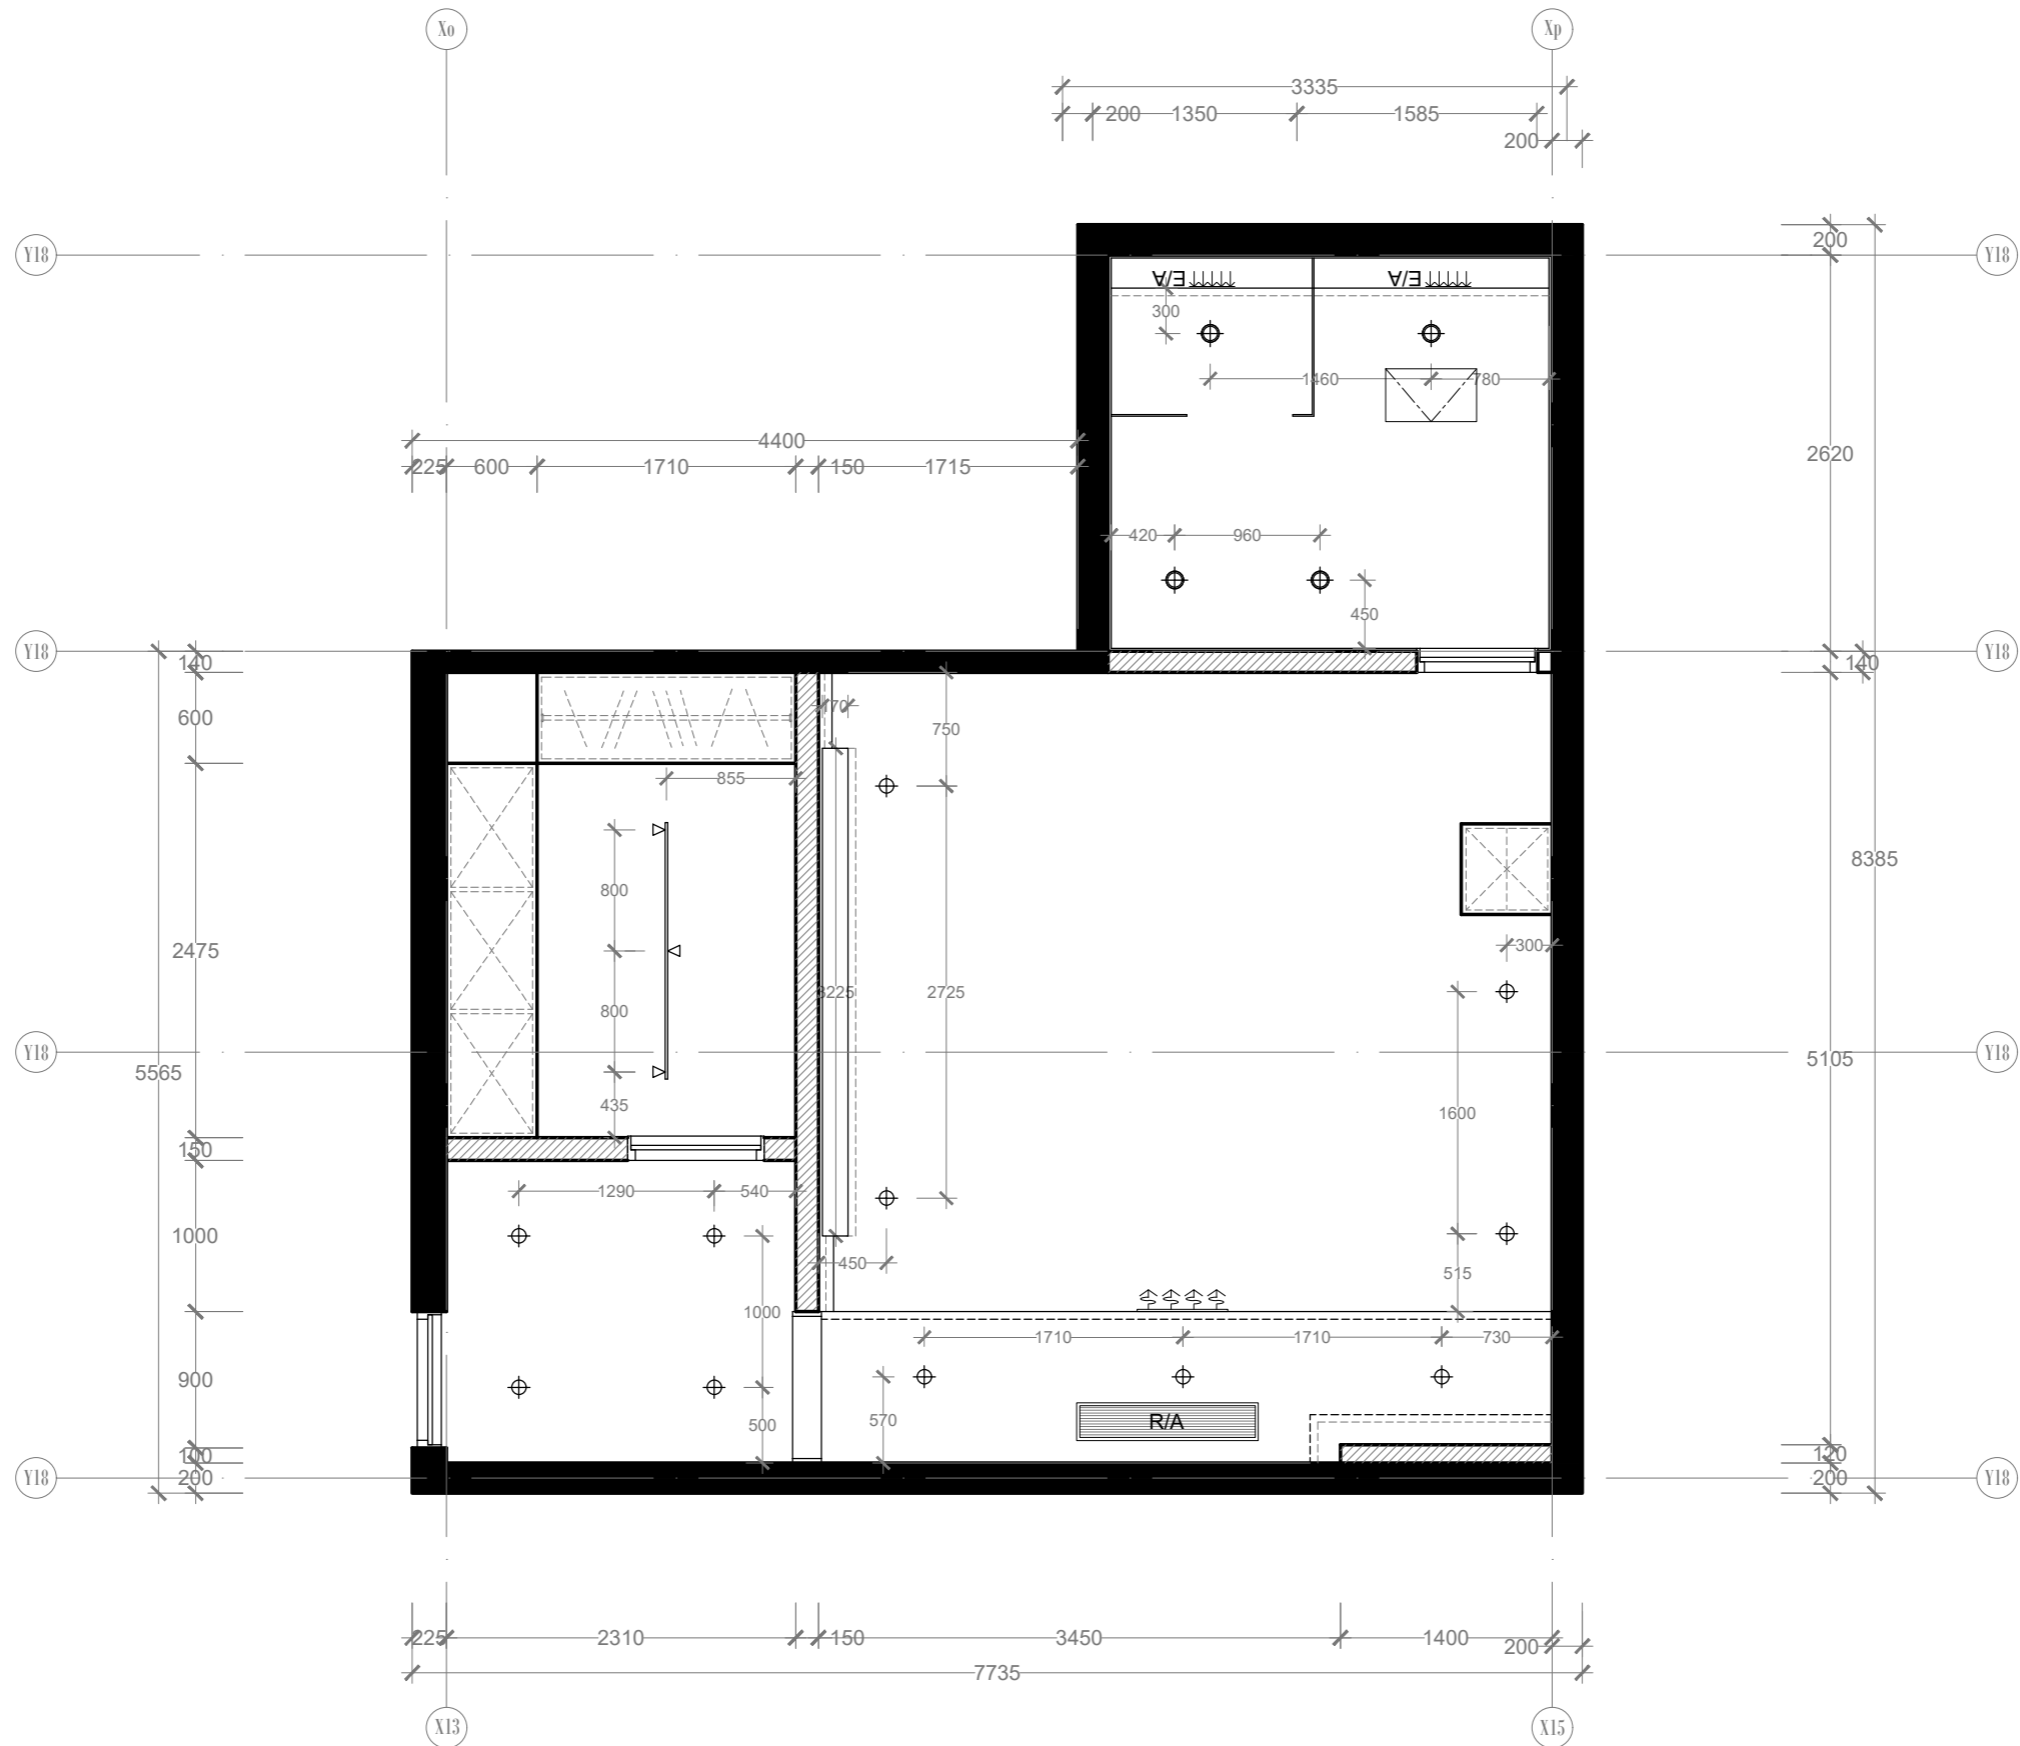

<table border="1"> <thead> <tr> <th>次數</th> <th>日期</th> <th>修改內容</th> <th>修改</th> <th>核准</th> </tr> </thead> <tbody> <tr><td> </td><td> </td><td> </td><td> </td><td> </td></tr> <tr><td> </td><td> </td><td> </td><td> </td><td> </td></tr> <tr><td> </td><td> </td><td> </td><td> </td><td> </td></tr> </tbody> </table>	次數	日期	修改內容	修改	核准																備註 REMARKS	公司名稱 COMPANY	專案名稱 PROJECT	比例 SCALE	設計師 DESIGNER	客戶確認 CHECKED BY	日期 DATE	圖號 DWG NO
次數	日期	修改內容	修改	核准																								
			圖面名稱 DWG TITLE	1:50			2021年5月20日																					
			天花燈具配置圖	單位 UNIT	繪圖者 DRAWER	核准 APPROVED BY	頁號 PAGE NO	圖九																				
				mm																								

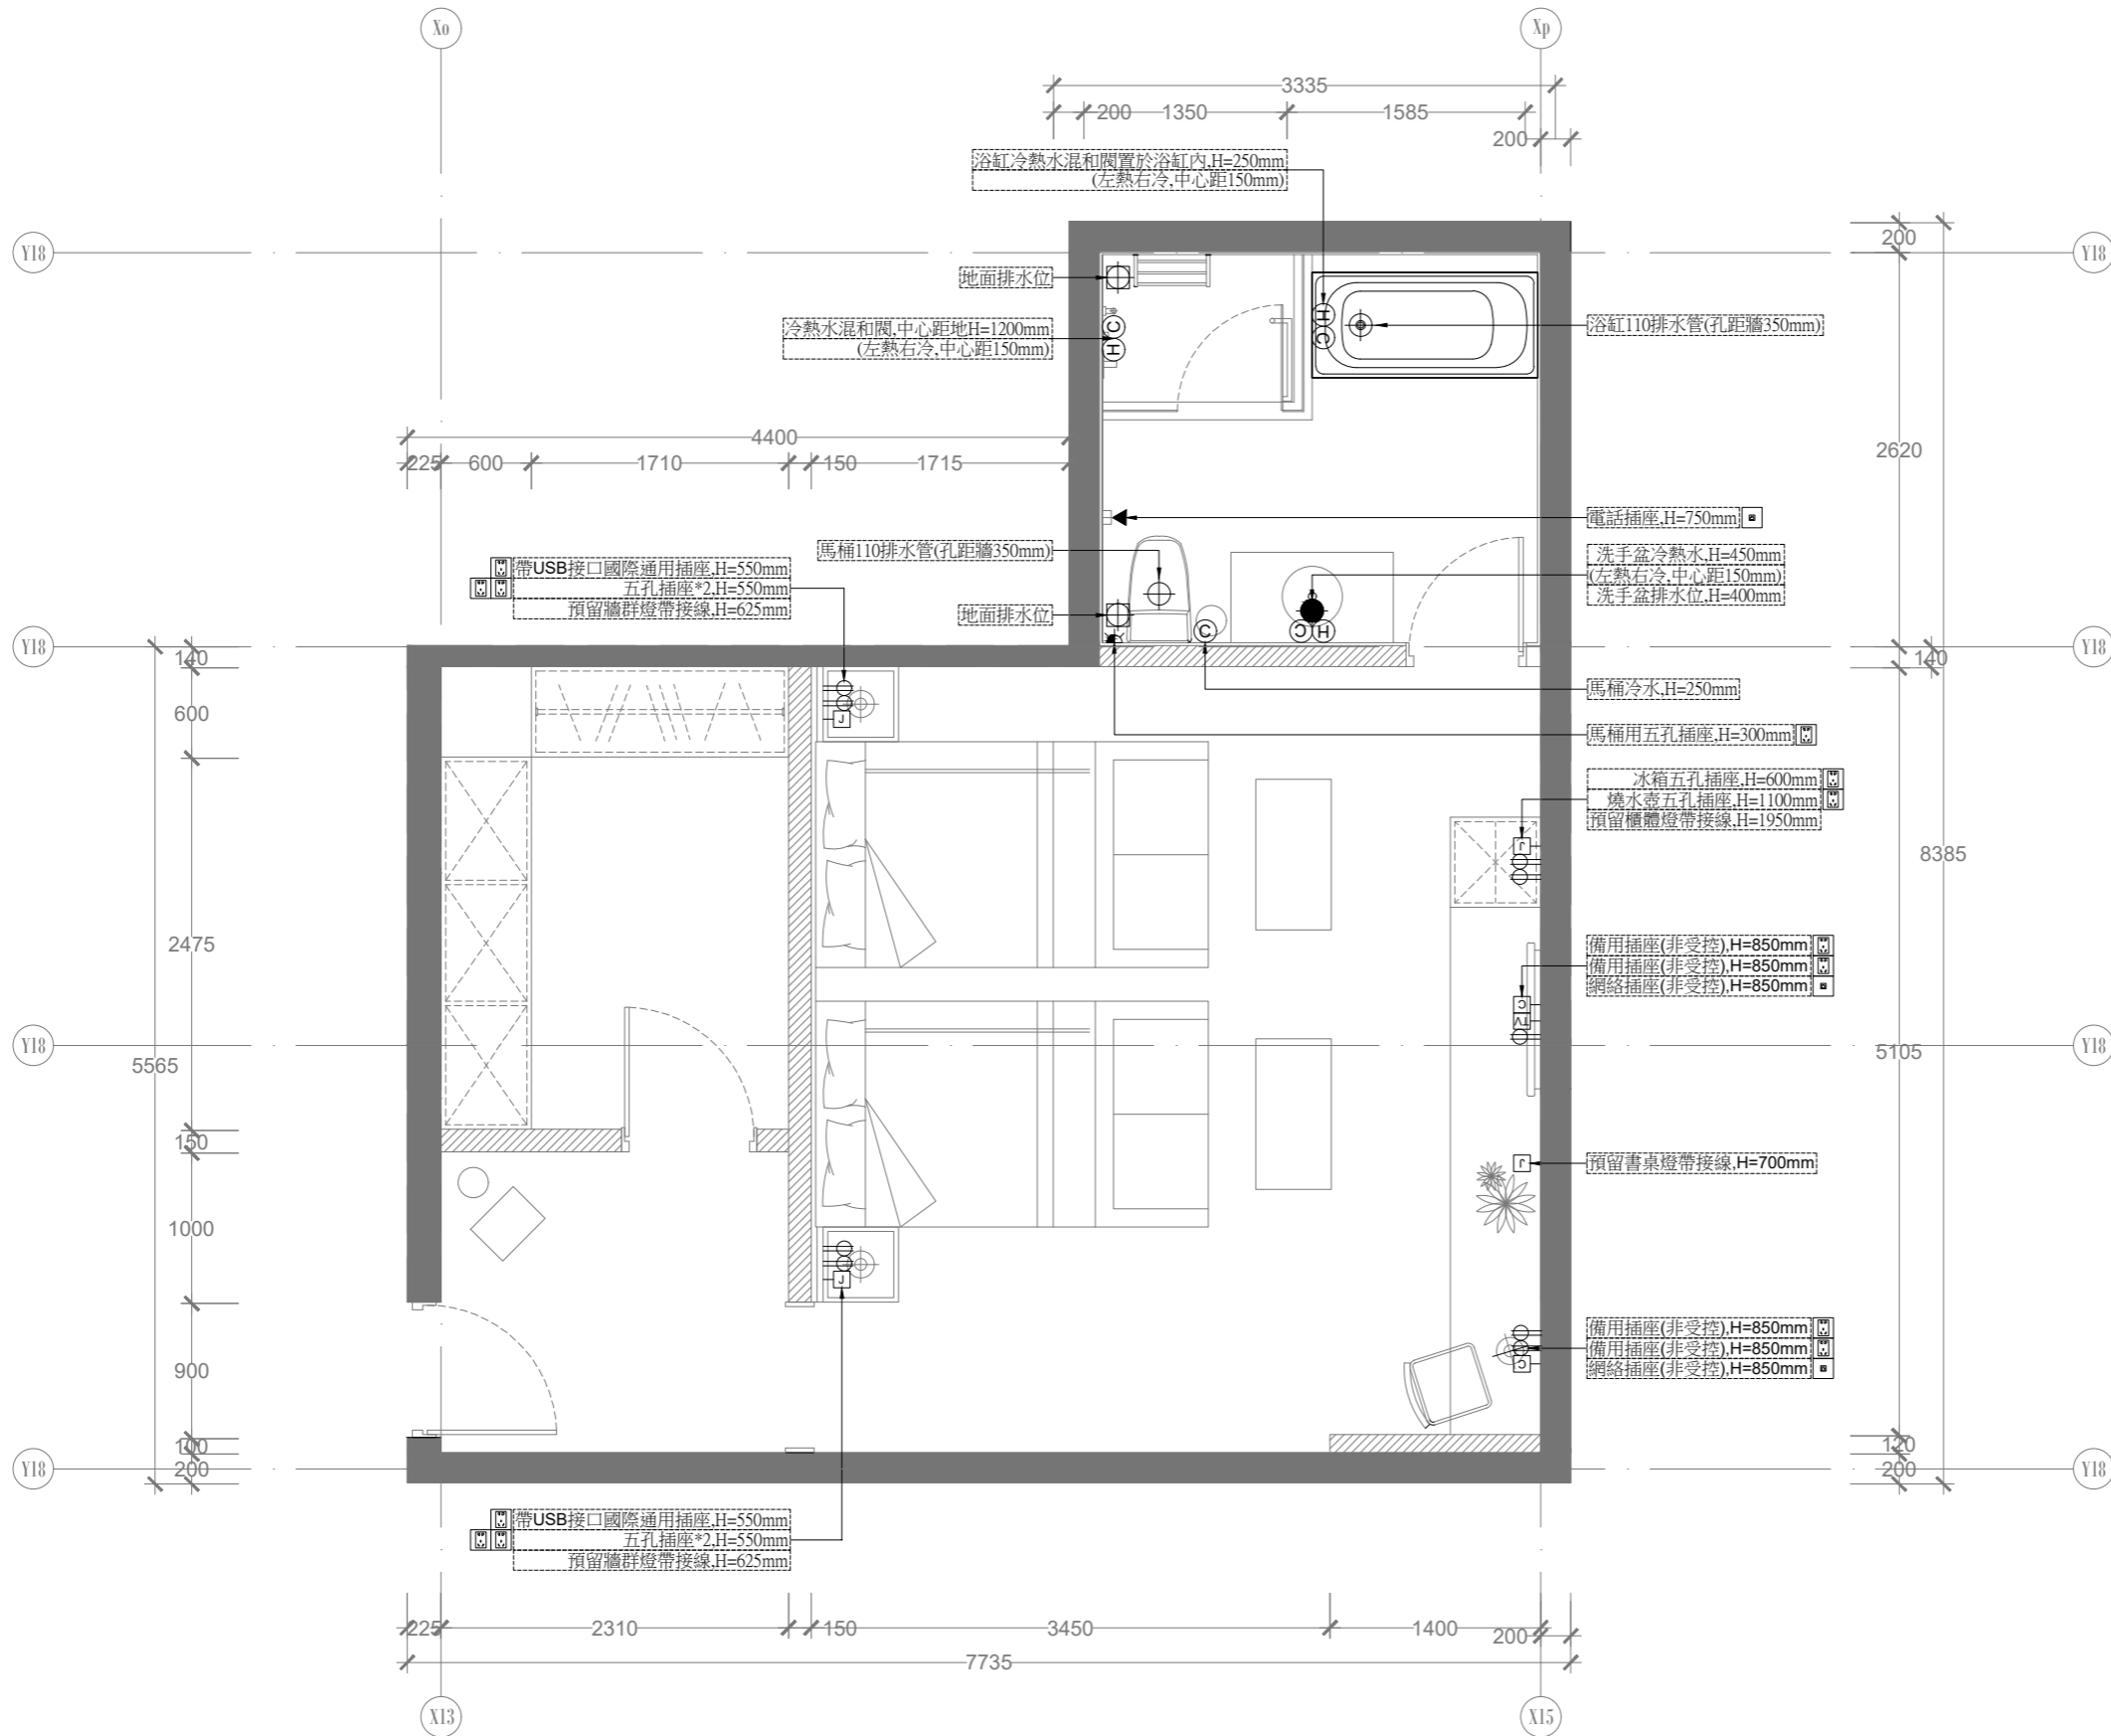

插座圖示索引表		
圖例	名稱	數量
[C]	牆面網絡插座	2
[J]	牆面預留接線位	4
[TV]	電視牆面插座	1
[5]	牆面五孔插座	9
[T]	牆面電話插座	1
[W]	防水插座	1

給排水圖示索引表		
圖例	名稱	數量
[D]	馬桶、浴缸排水	2
[S]	洗手盆排水	1
[D]	地面排水	2
[C]	冷水出水	1
[HC]	冷熱水出水	3

日期	修改內容	修改人	核准

備註 REMARKS

公司名稱 COMPANY

專案名稱 PROJECT

圖面名稱 DWG TITLE

插座開關/給排水圖

比例 SCALE

1:50

單位 UNIT

mm

設計師 DESIGNER

繪圖者 DRAWER

客戶確認 CHECKED BY

核准 APPROVED BY

日期 DATE



2021年5月27日

頁號 PAGE NO


圖號 DWG NO

圖十

9275  
 333 1667 833 6442 1067 233

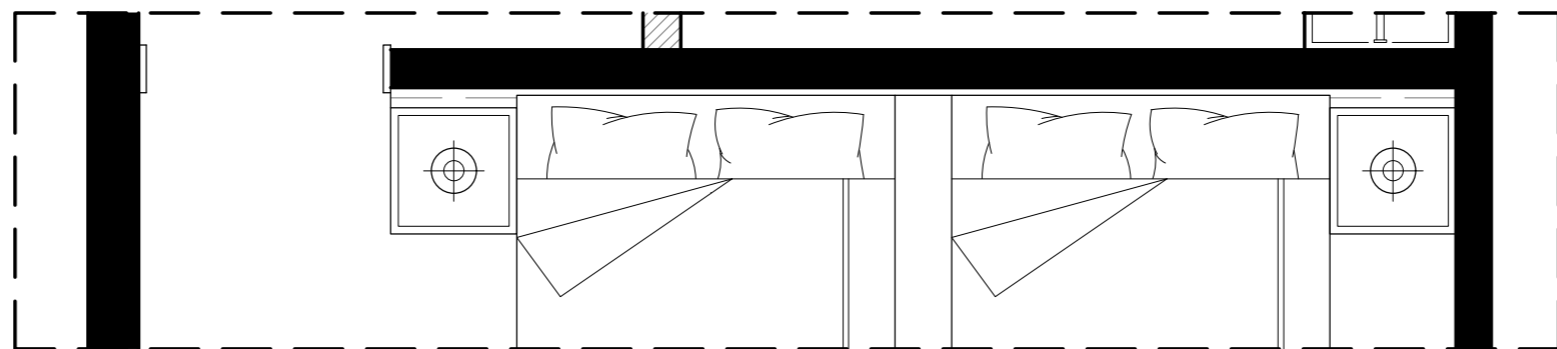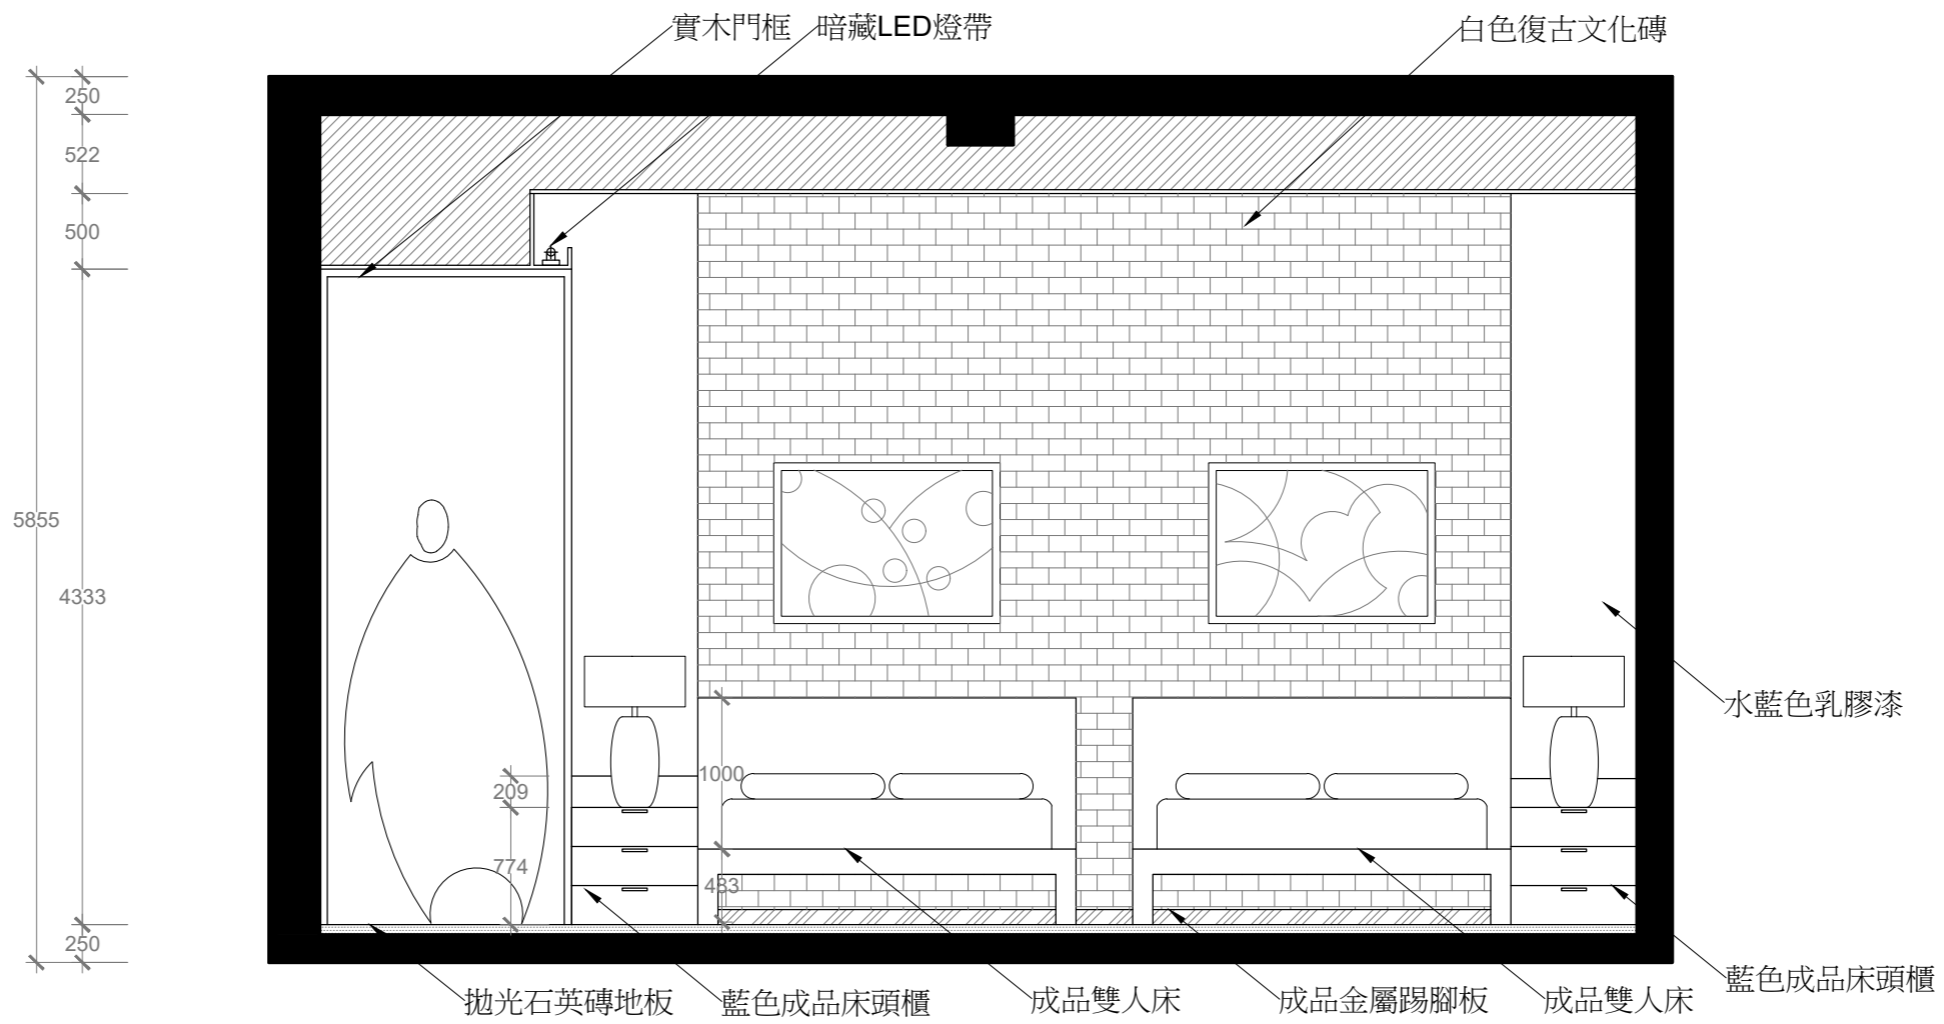


次數	日期	修改內容	修改	核准	備註 REMARKS	公司名稱 COMPANY	專案名稱 PROJECT	比例 SCALE	設計師 DESIGNER	客戶確認 CHECKED BY	日期 DATE	圖號 DWG NO
							圖面名稱 DWG TITLE	1:30			2021年6月3日	圖十一
						立面圖 01	單位 UNIT		繪圖者 DRAWER	核准 APPROVED BY	頁號 PAGE NO	
							mm					

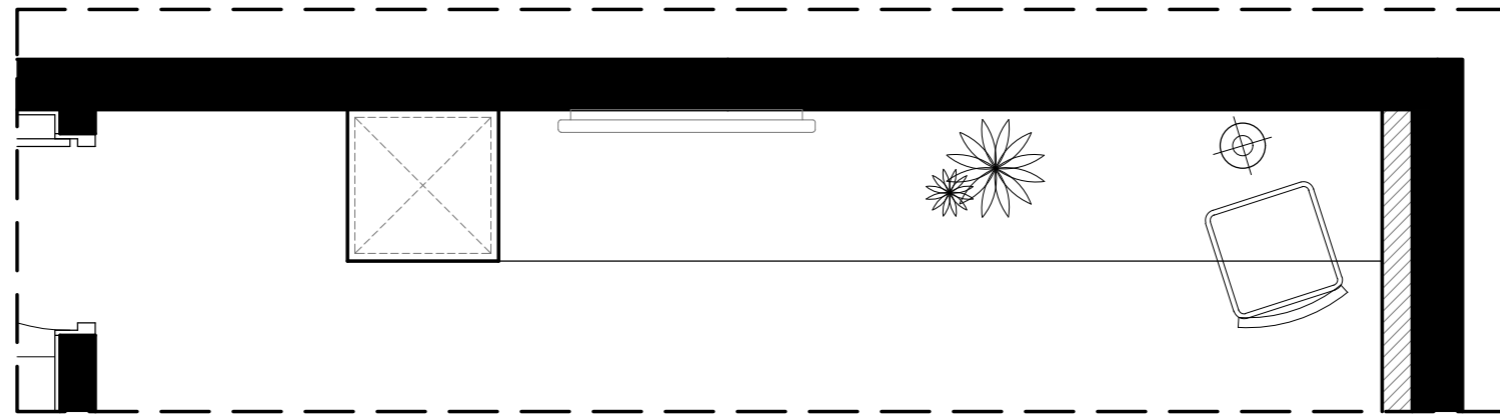

水藍色乳膠漆

水藍色乳膠漆

暗藏LED燈帶

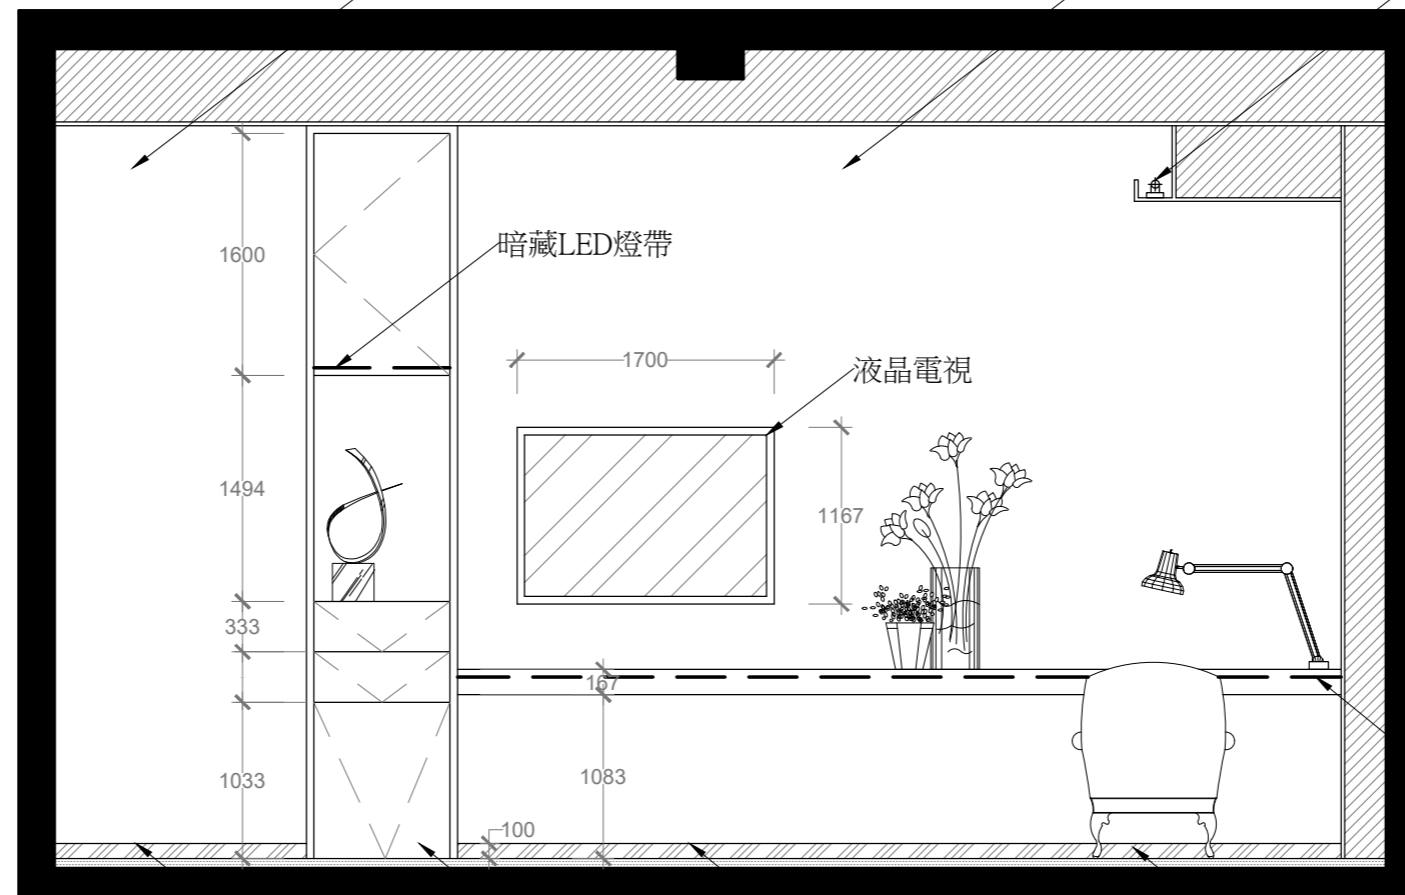

暗藏LED燈帶

液晶電視

暗藏LED燈帶

成品金屬踢腳板

藍色表面

成品金屬踢腳板

拋光石英磚地板



次數	日期	修改內容	修改人	核准

備註 REMARKS

公司名稱 COMPANY

專案名稱 PROJECT  
圖面名稱 DWG TITLE  
立面圖 02

比例 SCALE  
1:30  
單位 UNIT  
mm

設計師 DESIGNER  
繪圖者 DRAWER

客戶確認 CHECKED BY  
核准 APPROVED BY

日期 DATE  
2021年6月3日  
頁號 PAGE NO

圖號 DWG NO  
圖十二