


平面索引圖例		
圖例	說明	備註
	圖面展開方向 (A-A')剖立面圖	
	立面圖索引方向 (順時鐘)	
	地坪完成面高低	+ 或 -
	固定間距 例: @ = 300mm	
客廳-10坪	空間名稱及坪數	
	家具尺寸及用途	
	虛線表示 可活動家具	
	建築指北針 北方朝上	
	剖面圖編號	
	圖紙編號	
	詳圖編號	
	圖紙編號	

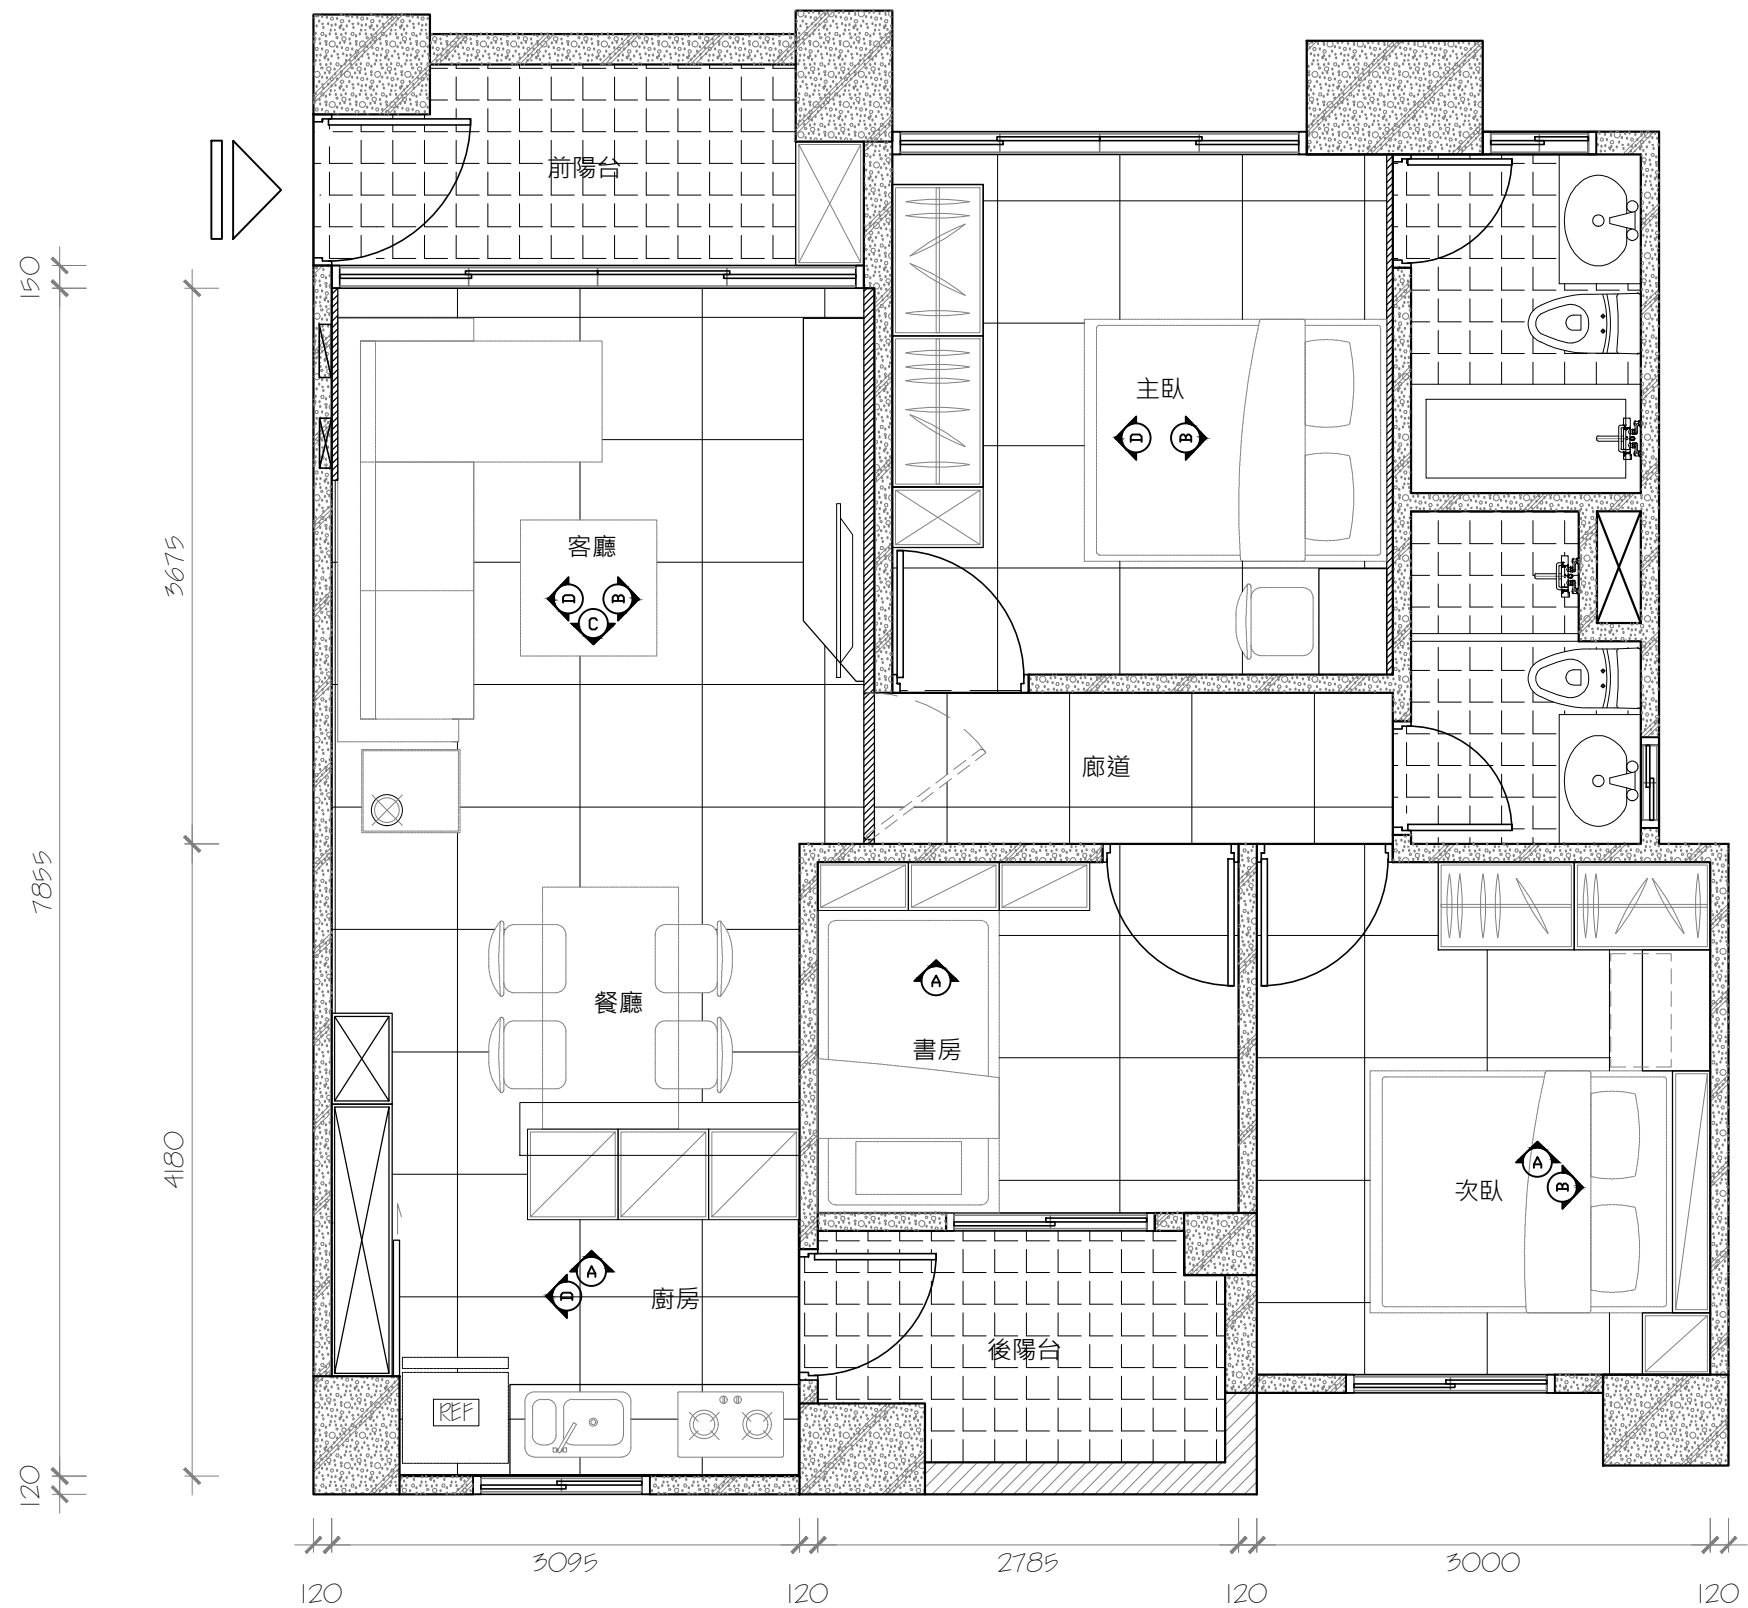

本圖隸屬智慧財產權，未經本公司審核不得任意轉讓、收受、買賣、施工及其他相關之商業用途！

設計 / DESIGNER BY

核准 / APPROVED

客戶確認 / CUSTOMER CONFIRMATION

圖號 / DRAWING NO.

張號 / PAGE NO.

Paige



D2 03

水電弱電圖例		
圖例	說明	數量
Ⓢ	單切開關	
Ⓢ ₂	雙切開關	
Ⓢ ₃	三切開關	
Ⓛ	雙連插座(附接地)	
Ⓛ _{USB}	USB電源插座	
Ⓣ	電話出線	
Ⓒ	網路出線	
Ⓣ _V	電視出線	
Ⓛ _特	專用插座	
☒	總電源開關箱	
☒	電信箱	
ⓐ	對講機	



本圖隸屬智慧財產權，未經本公司審核不得任意轉讓 收受 買賣 施工 及其他相關之商業用途！

設計 / DESIGNER BY

核准 / APPROVED

客戶確認 / CUSTOMER CONFIRMATION


圖號 / DRAWING NO.

張號 / PAGE NO.

Paige



D4 05

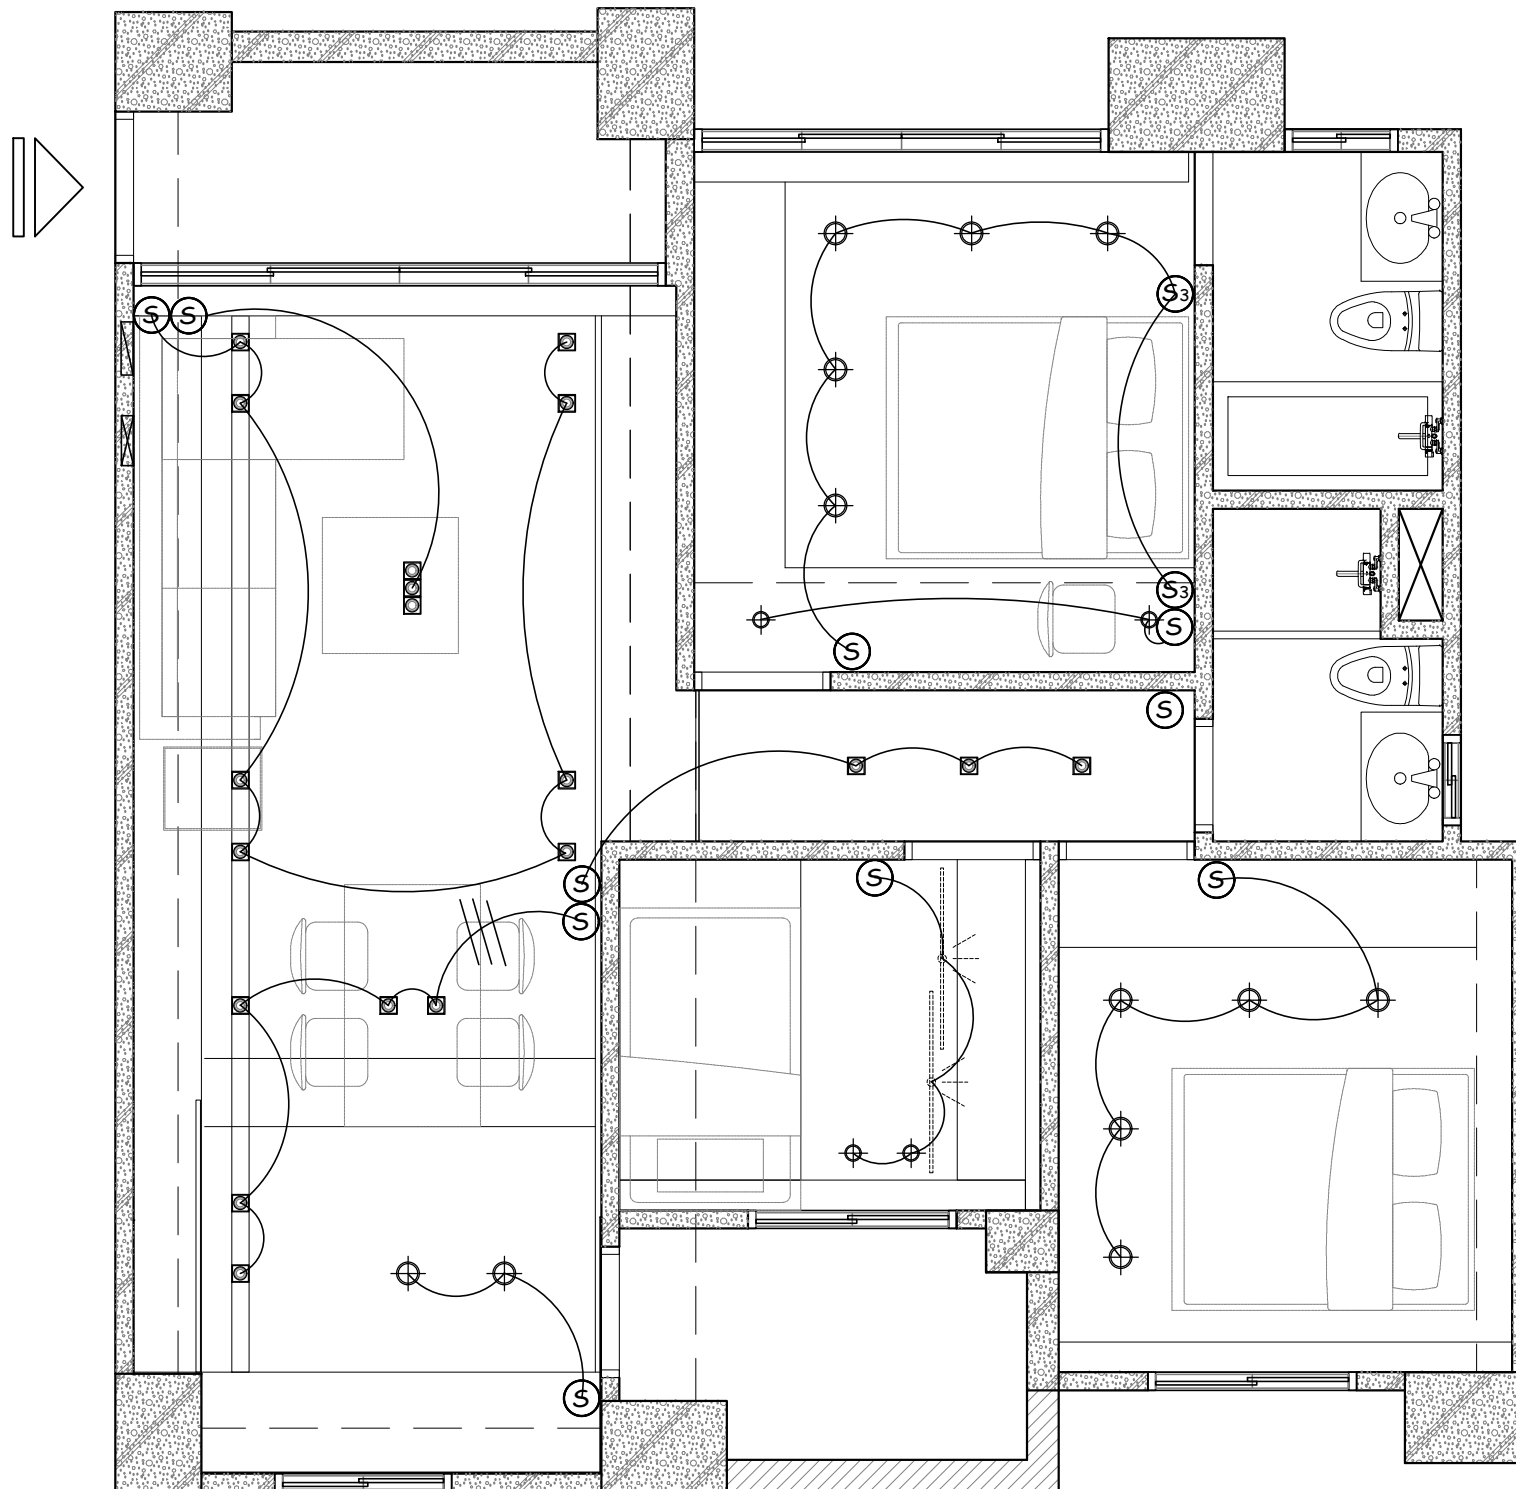

水電弱電圖例		
圖例	說明	數量
Ⓢ	單切開關	
Ⓢ ₂	雙切開關	
Ⓢ ₃	三切開關	
Ⓢ	雙連插座(附接地)	
Ⓢ	USB電源插座	
Ⓢ	電話出線	
Ⓢ	網路出線	
Ⓢ	電視出線	
Ⓢ	專用插座	
Ⓢ	總電源開關箱	
Ⓢ	電信箱	
Ⓢ	對講機	

設計 / DESIGNER BY

Paige

核准 / APPROVED





客戶確認 / CUSTOMER CONFIRMATION

圖號 / DRAWING NO.

D5

張號 / PAGE NO.

06

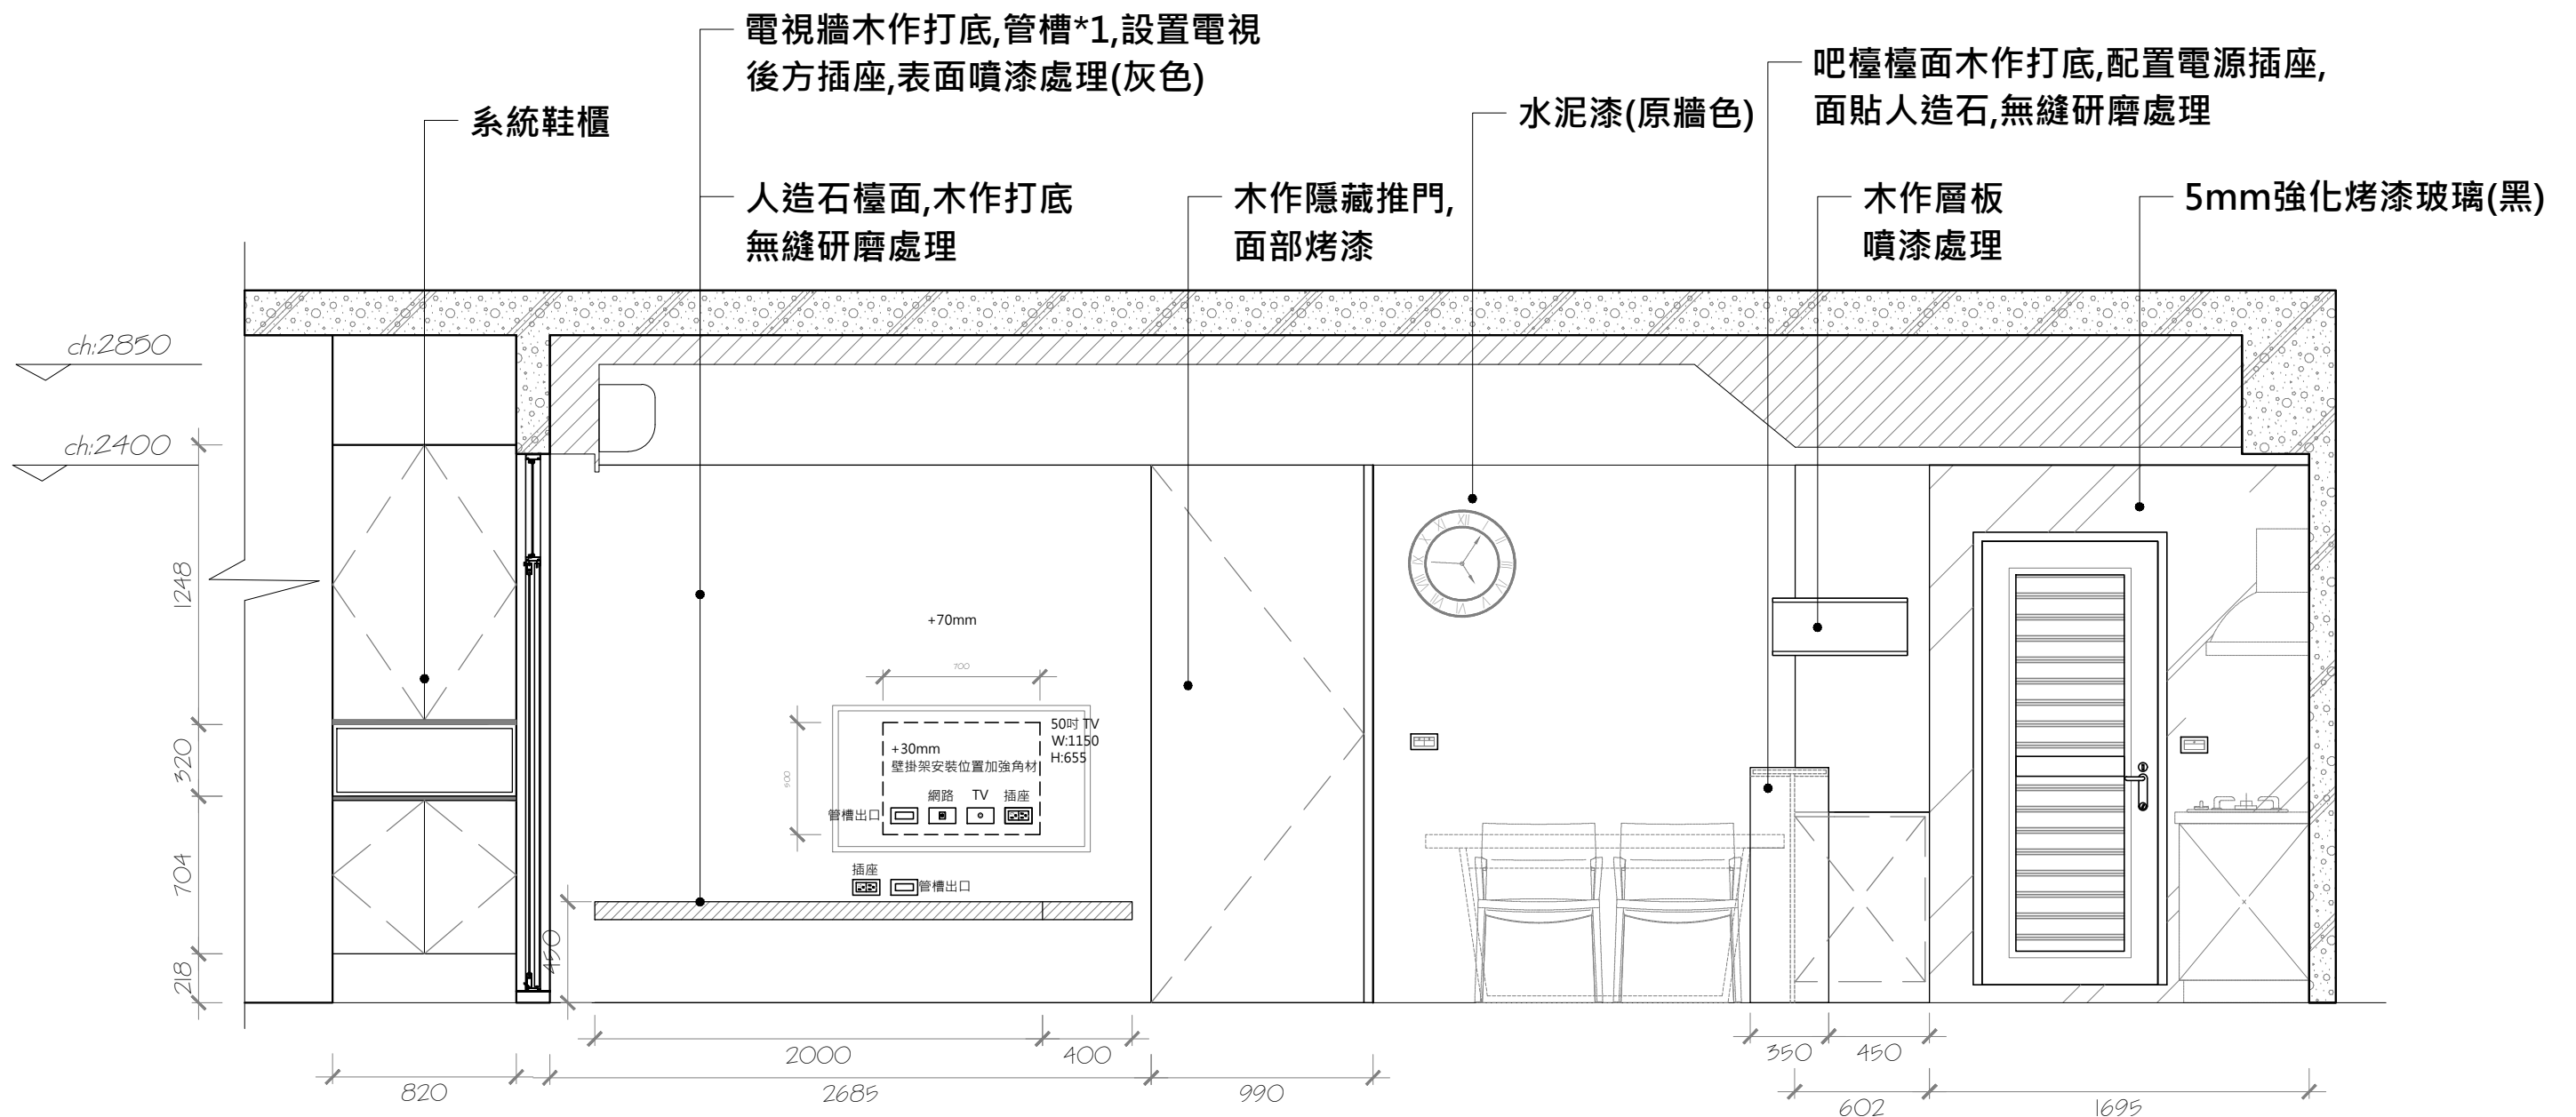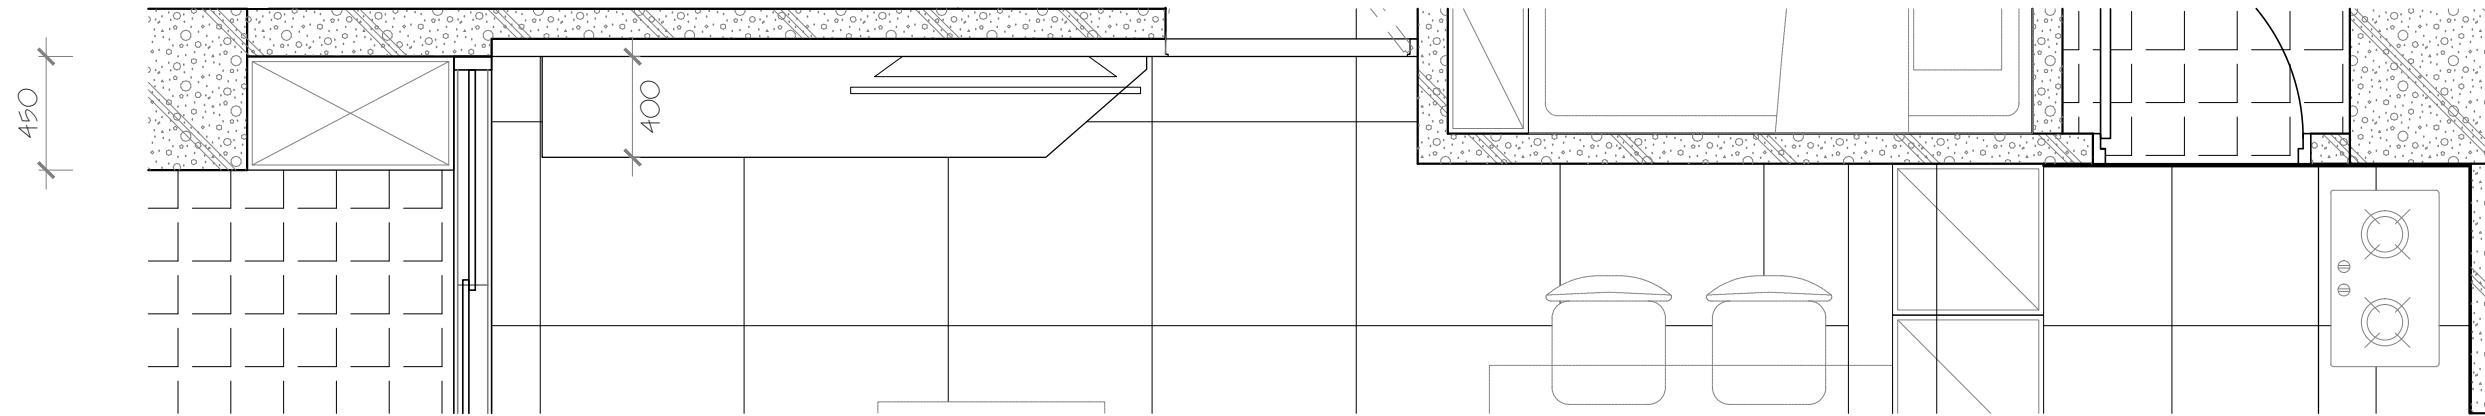

本圖隸屬智慧財產權·未經本公司審核不得任意轉讓 收受 買賣 施工 及其他相關之商業用途!

設計 / DESIGNER BY

核准 / APPROVED

客戶確認 / CUSTOMER CONFIRMATION

圖號 / DRAWING NO.

張號 / PAGE NO.

Paige



E1 08