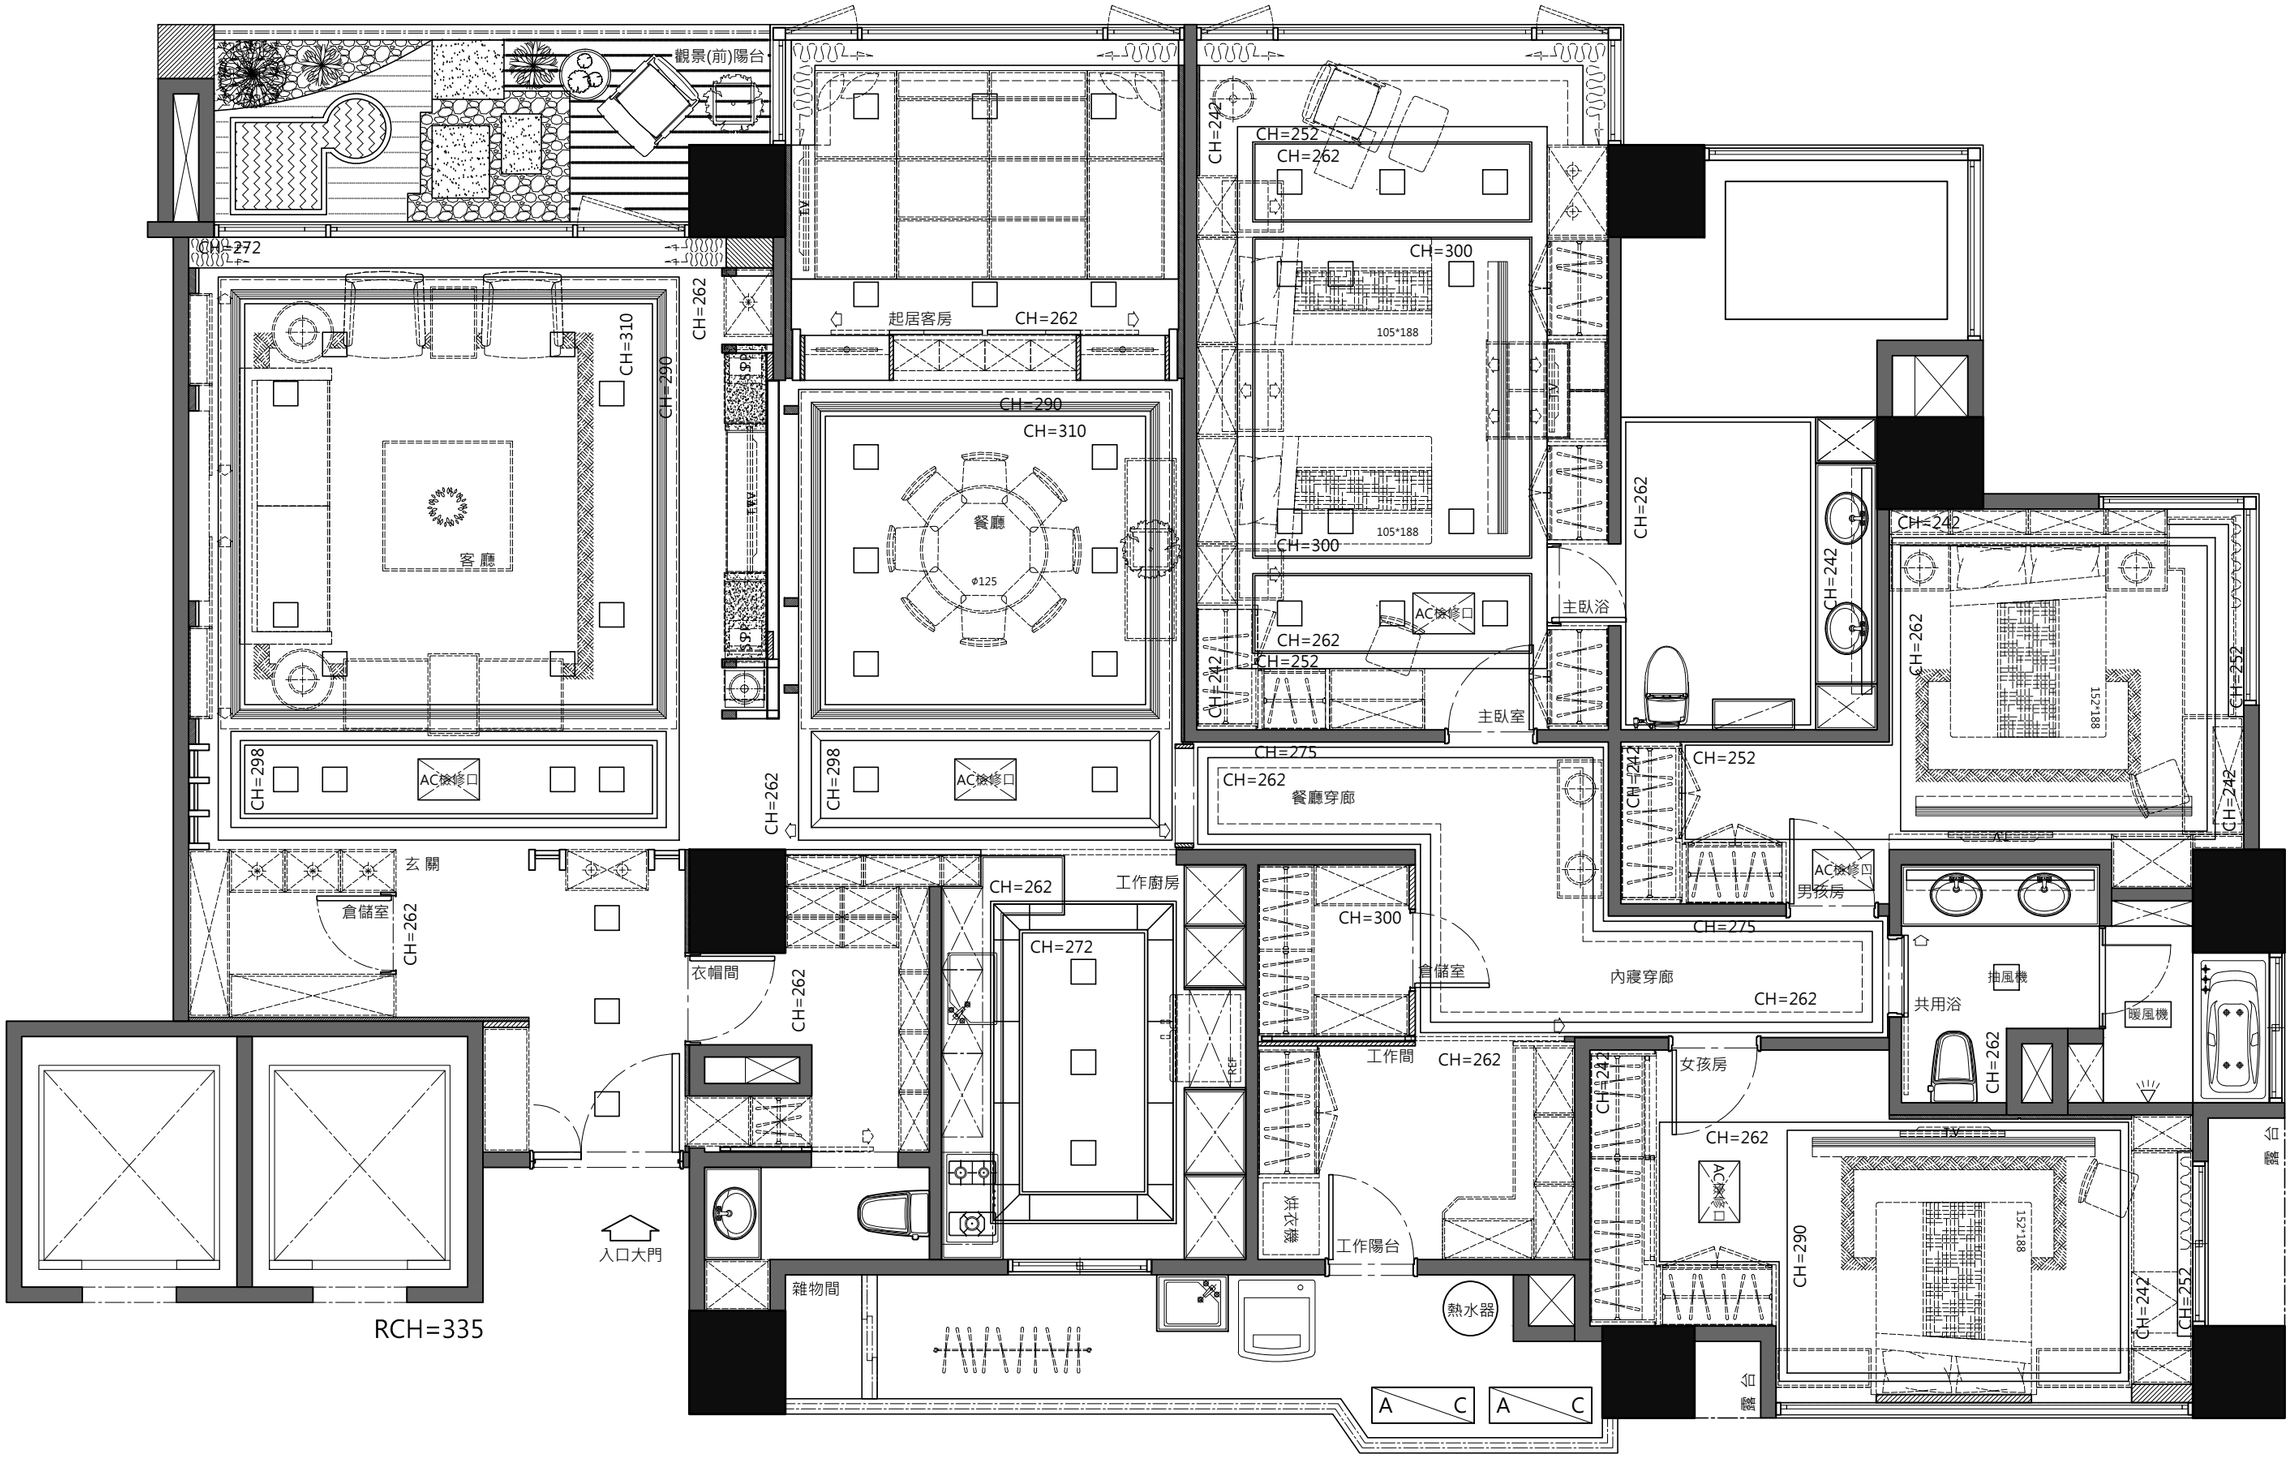

	Project/Client :	Designed BY :	Title :	Stared Date :	Scale :	Client Approved :	Drawing No :
	台北市 天母 李公館設計案	Drawn BY :	天花板(高低差) 設計圖	103.05.26 Amend Date : 103.05.26	1/60	Computer Files No :	ED-1