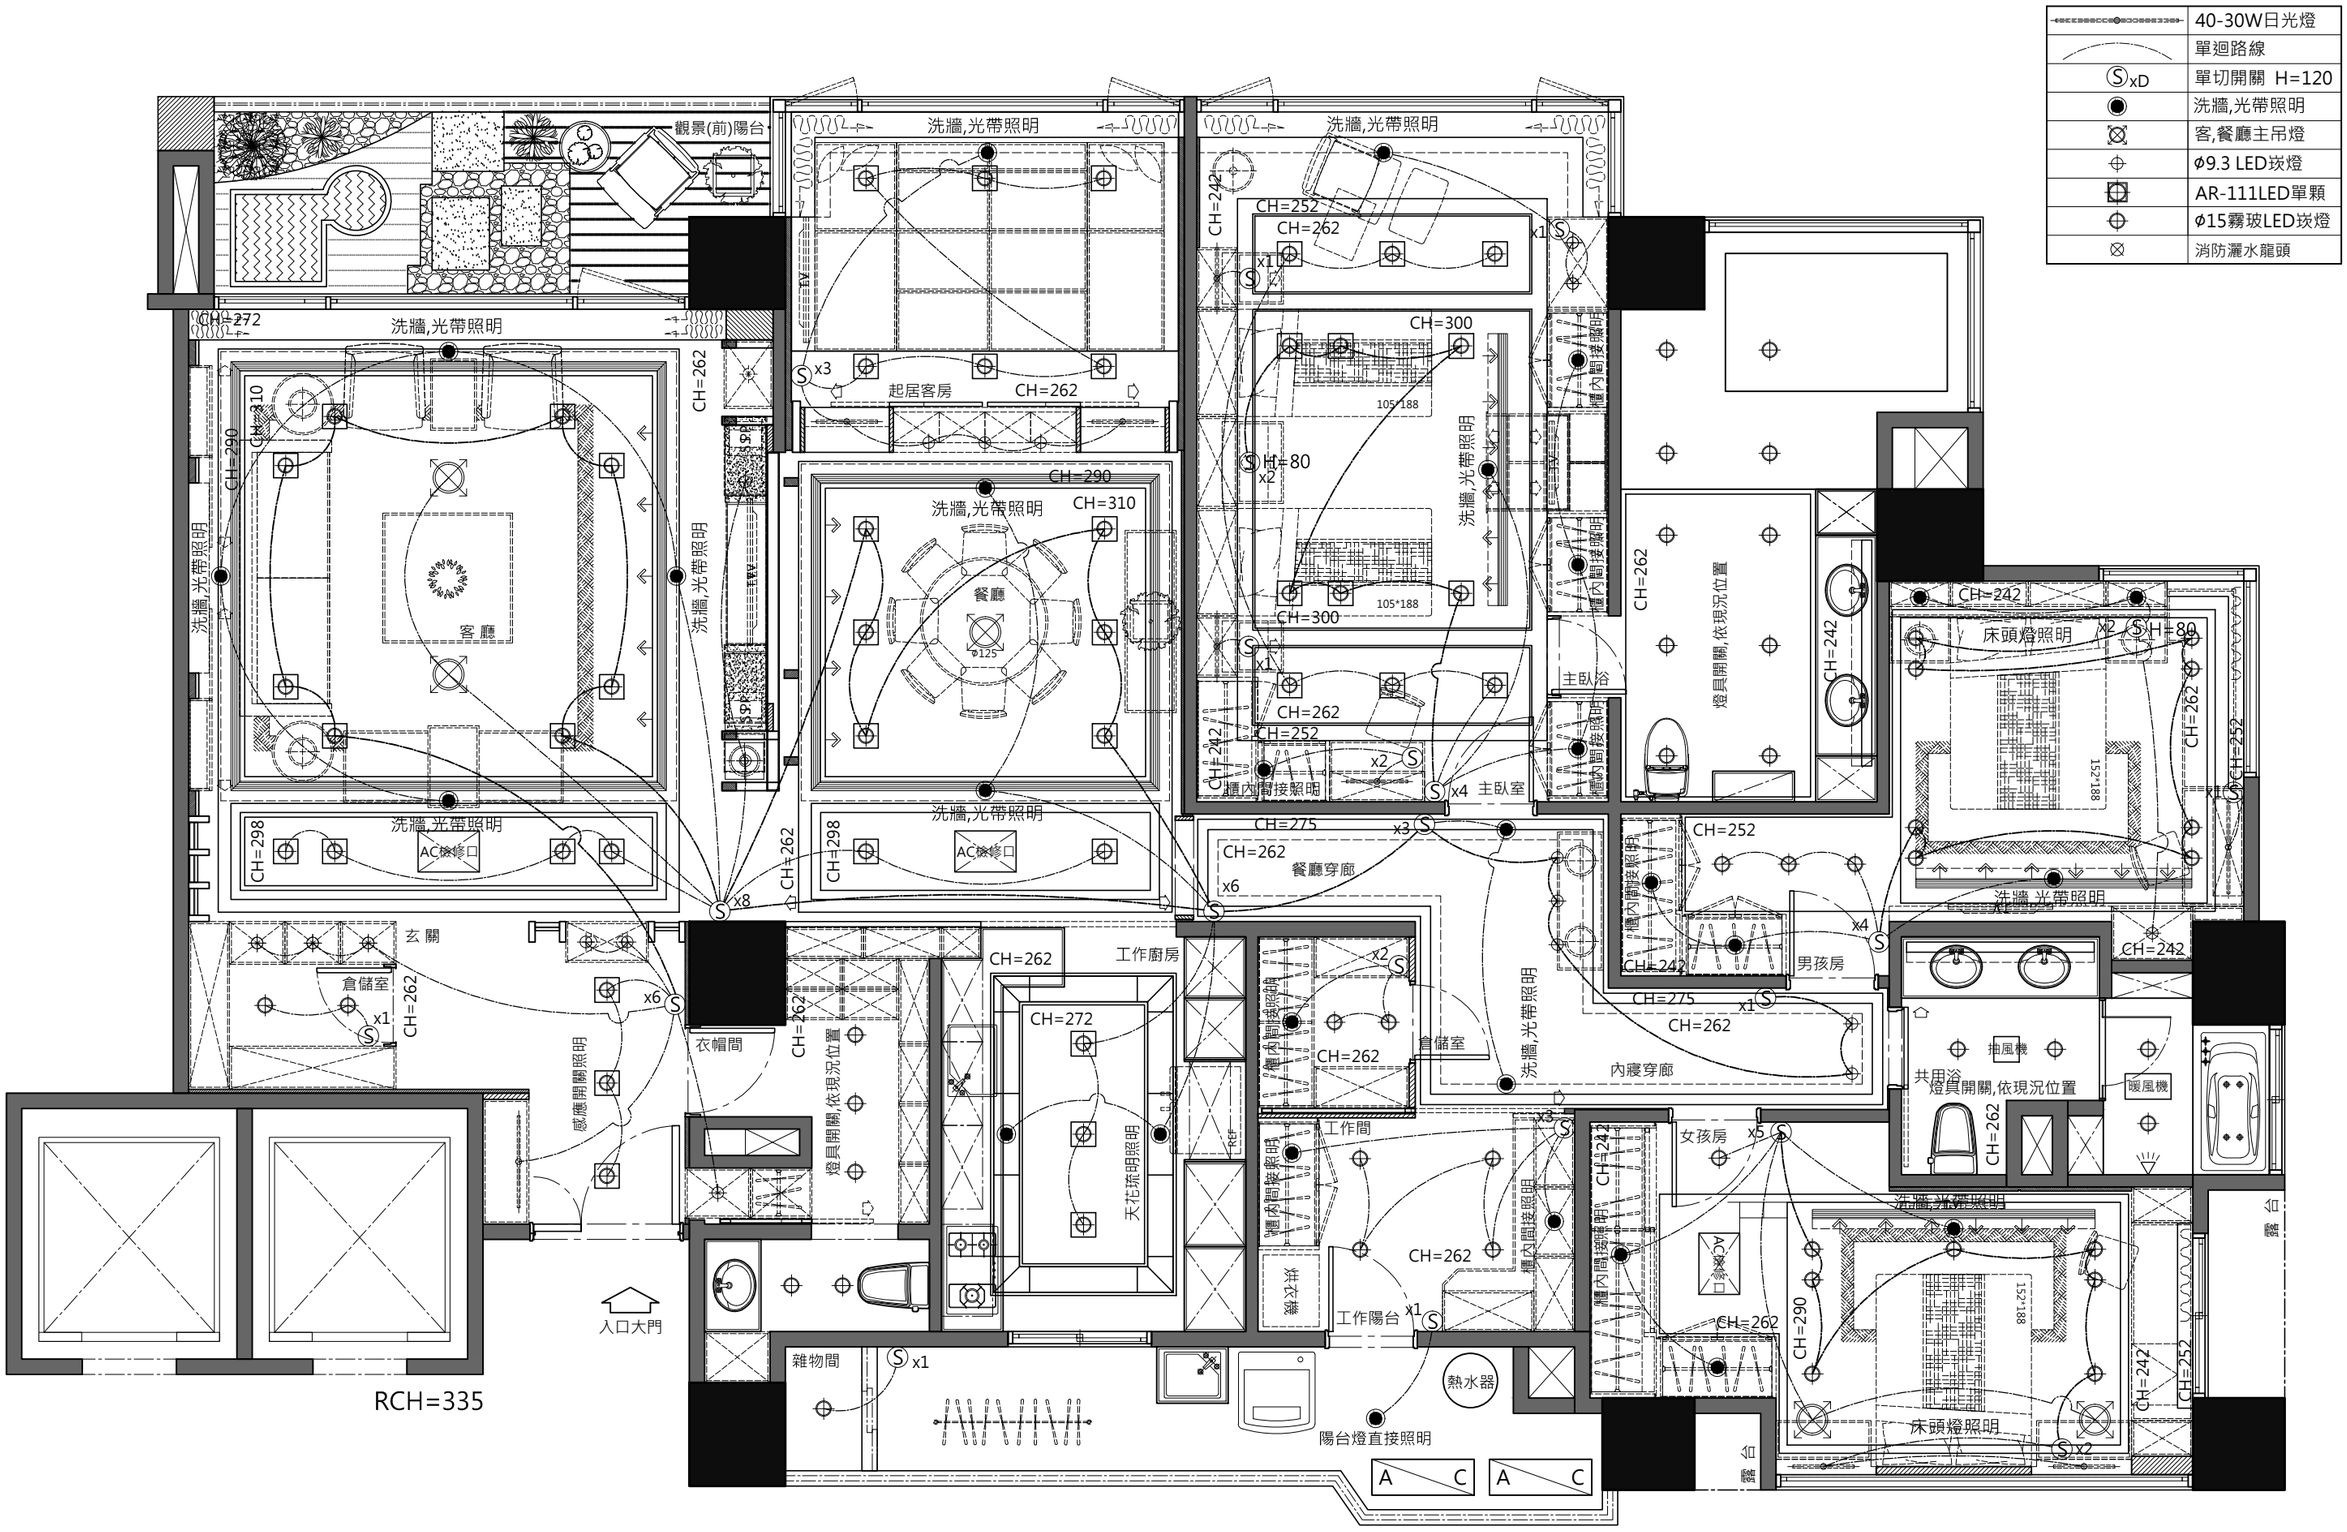

	Project/Client : 台北市 天母 李公館設計案	Designed BY :	Title : 燈具開關(迴路) 設計圖	Stared Date : 103.05.26	Scale :	Client Approved :	Drawing No :
		Drawn BY :		Amend Date : 103.05.26	1/60	Computer Files No :	ED-1