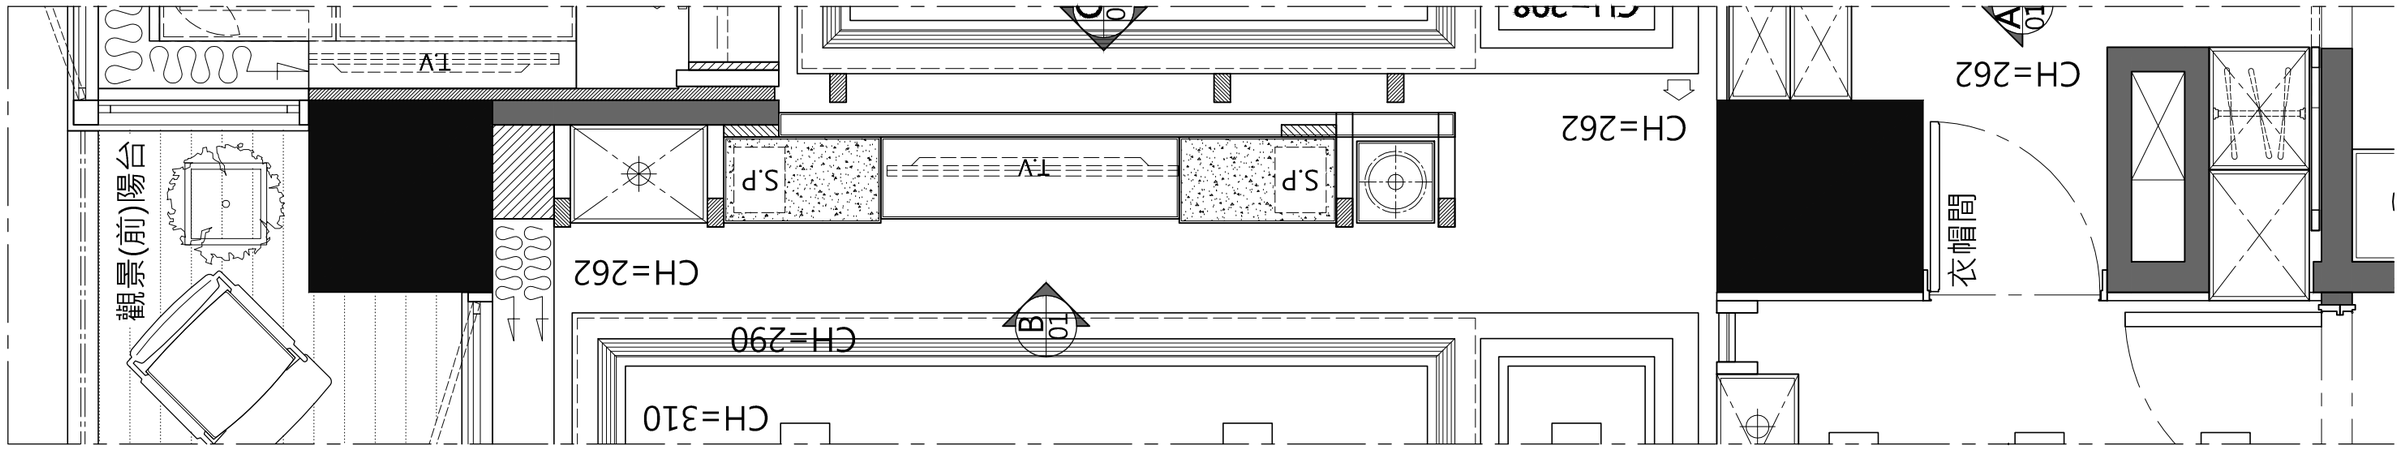

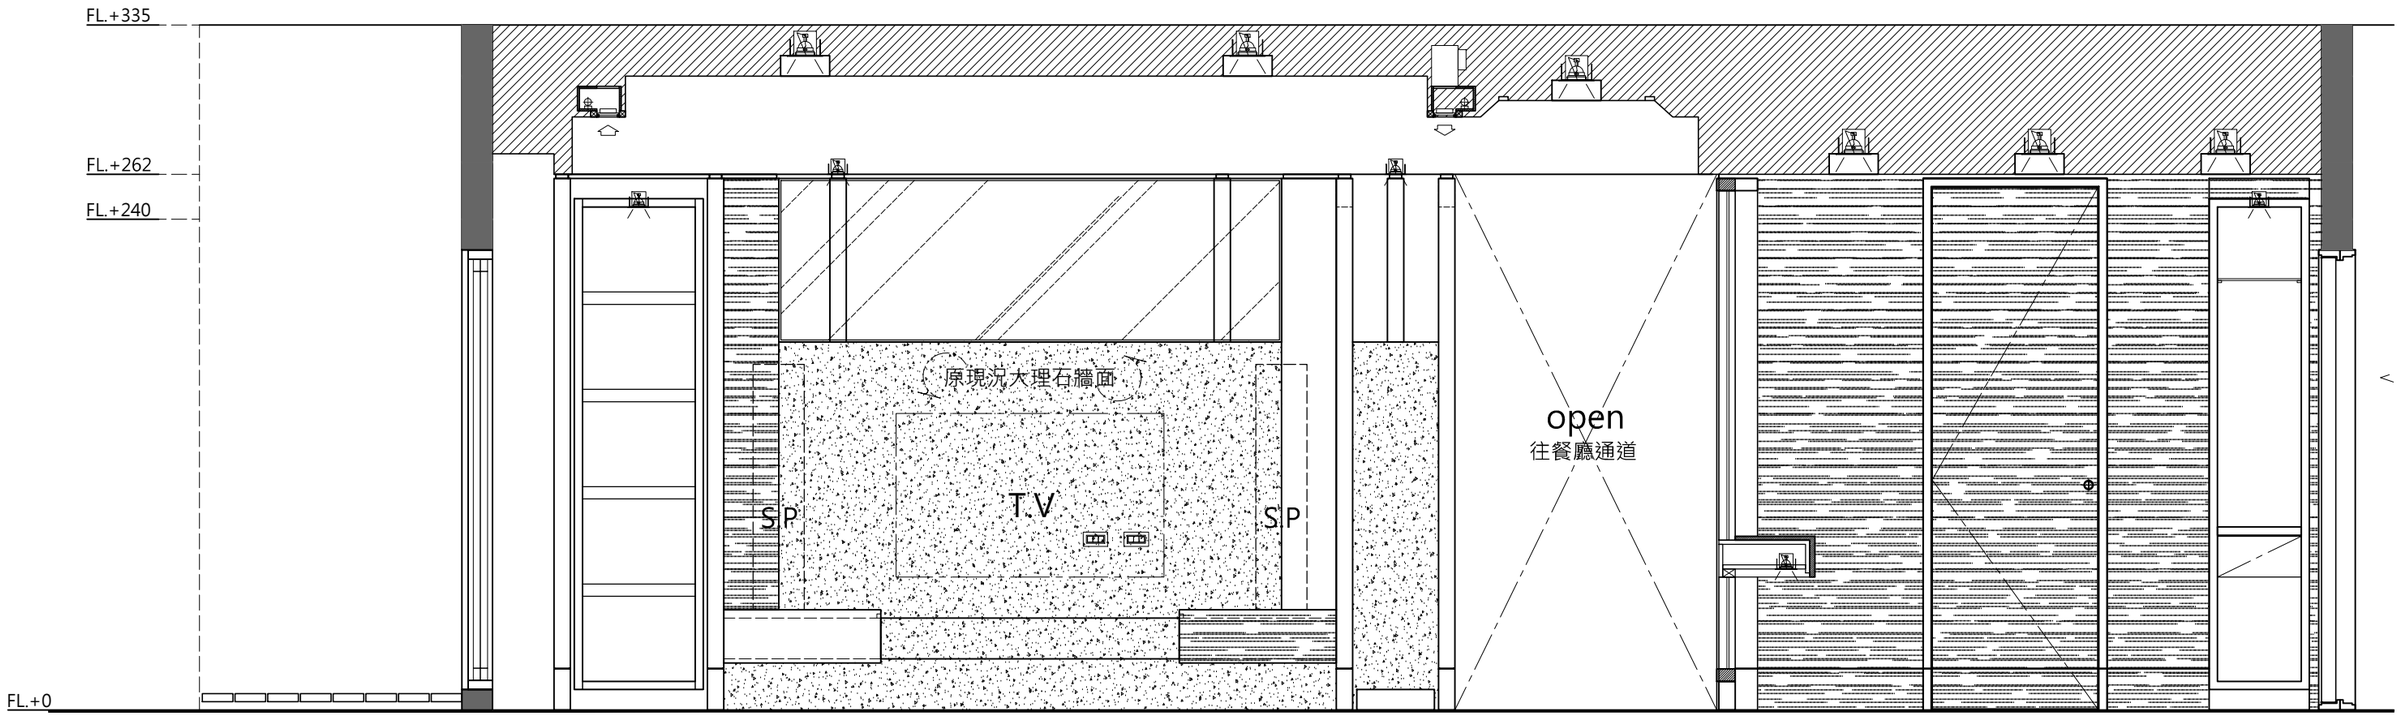

B 01 客廳電視主牆面造型立面圖 S=1/30

A 03 入口大門右側外玄關造型立面圖 S=1/30

	Project/Client :	Designer/Checker :	Title :	Stared Date :	Scale :	Client Approved :	Drawing No :
	台北市 天母			103.05.26			
	李公館設計案	Designer/Drawer :	立面(結構)造型設計圖	Amend Date : 103.05.26	1/30	Computer Files No :	ED-1