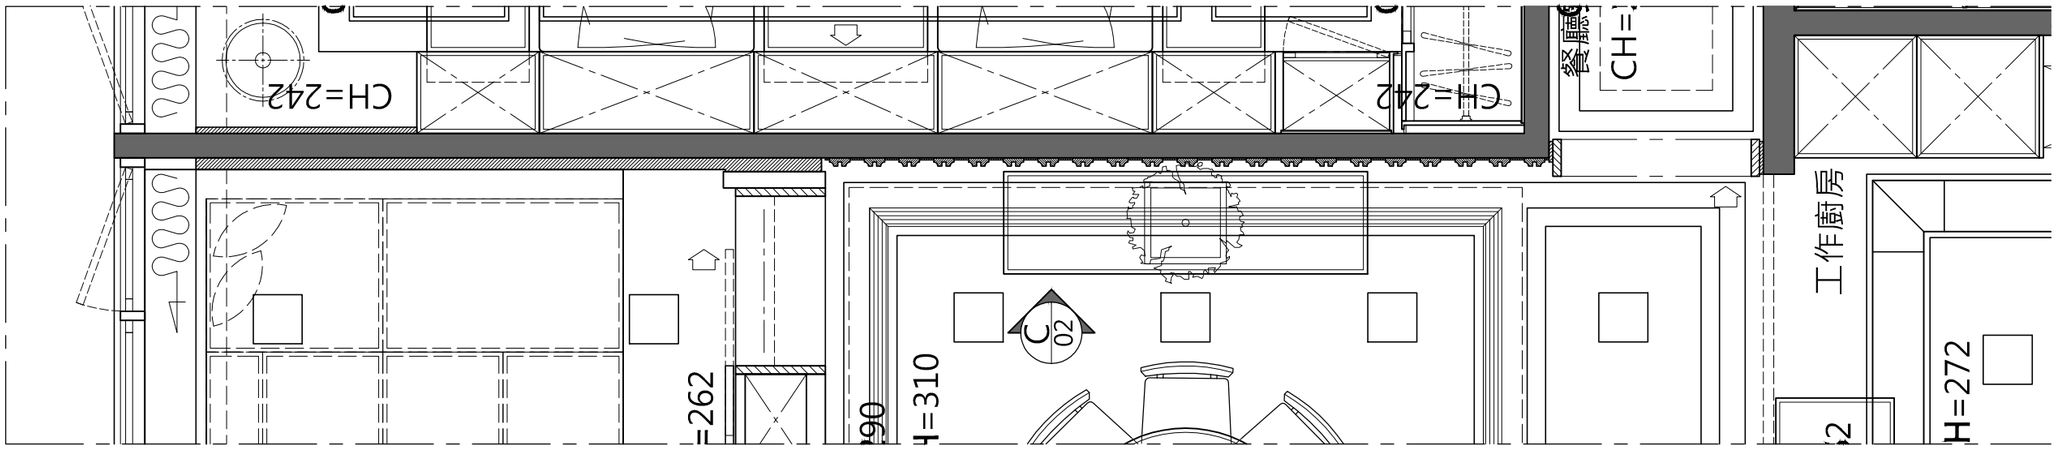

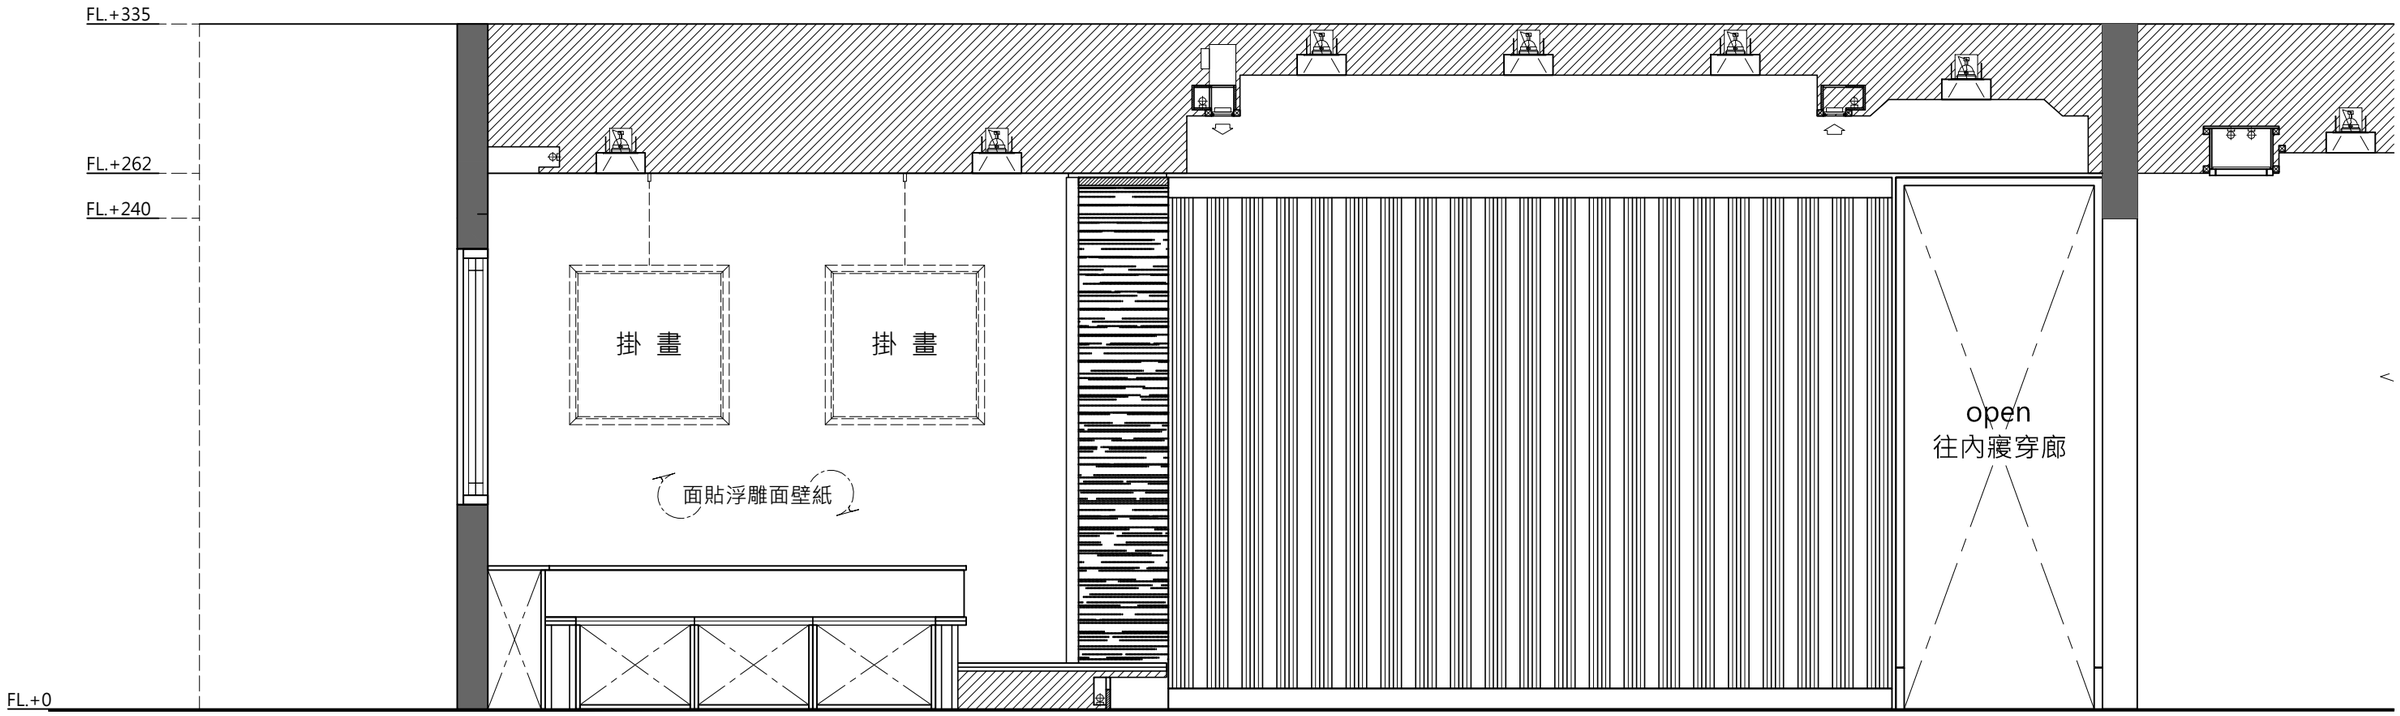

C 02 餐廳電視牆背面造型立面圖 S=1/30

	Project/Client : 台北市 天母 李公館設計案	Designer/Checker :	Title :	Stared Date : 103.05.26	Scale :	Client Approved :	Drawing No :
		Designer/Drawer :	立面(結構)造型設計圖	Amend Date : 103.05.26	1/30	Computer Files No :	ED-1