


平面系統圖說




室內坪數：25.8坪
 室外坪數：5坪

平面系統圖說

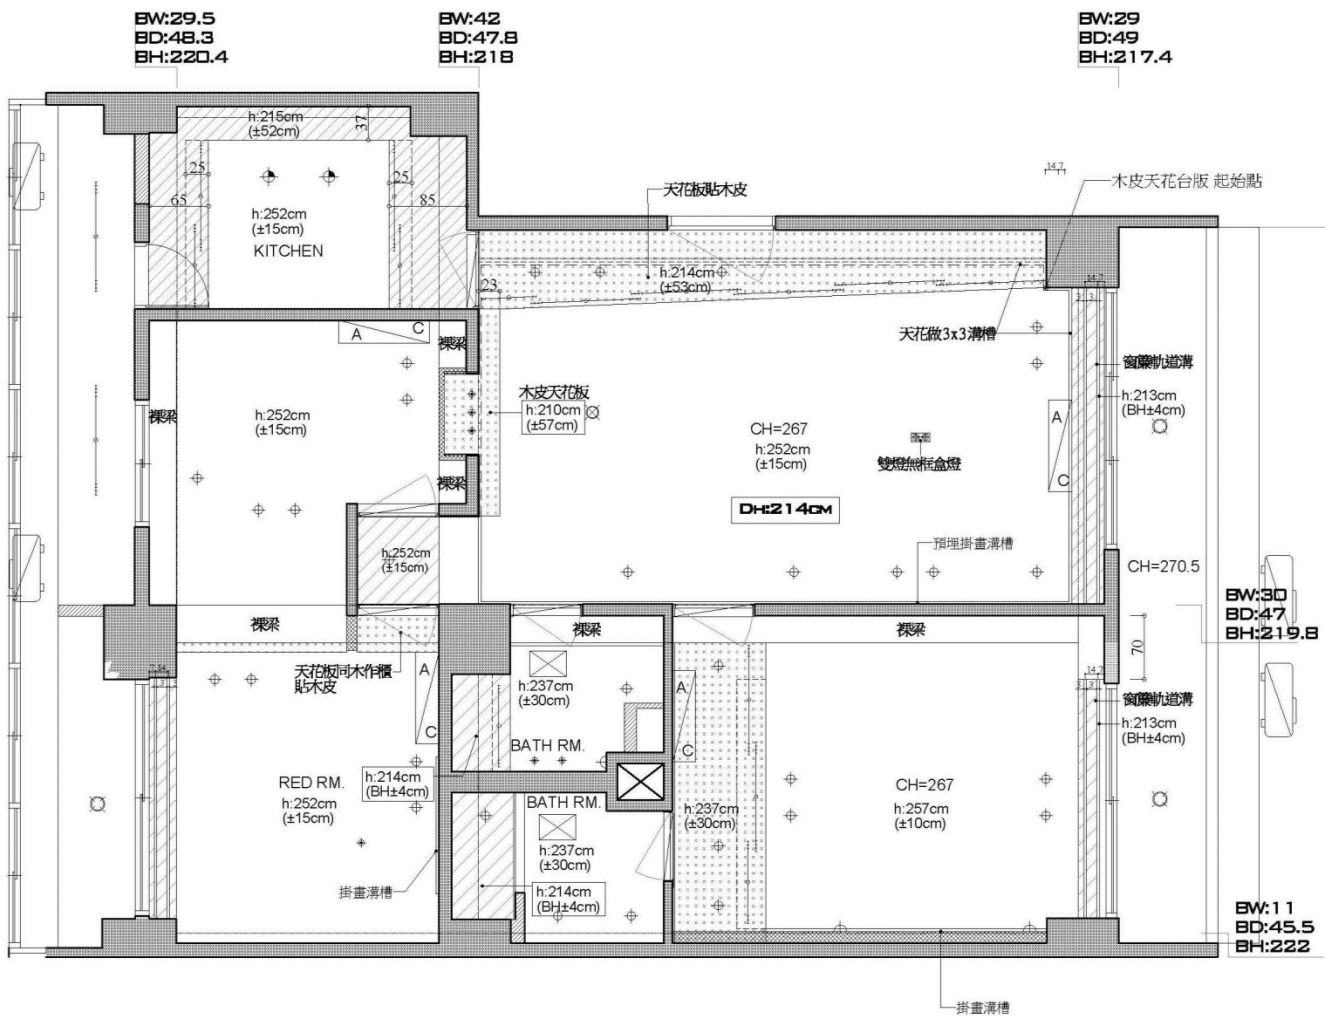


平面系統圖說

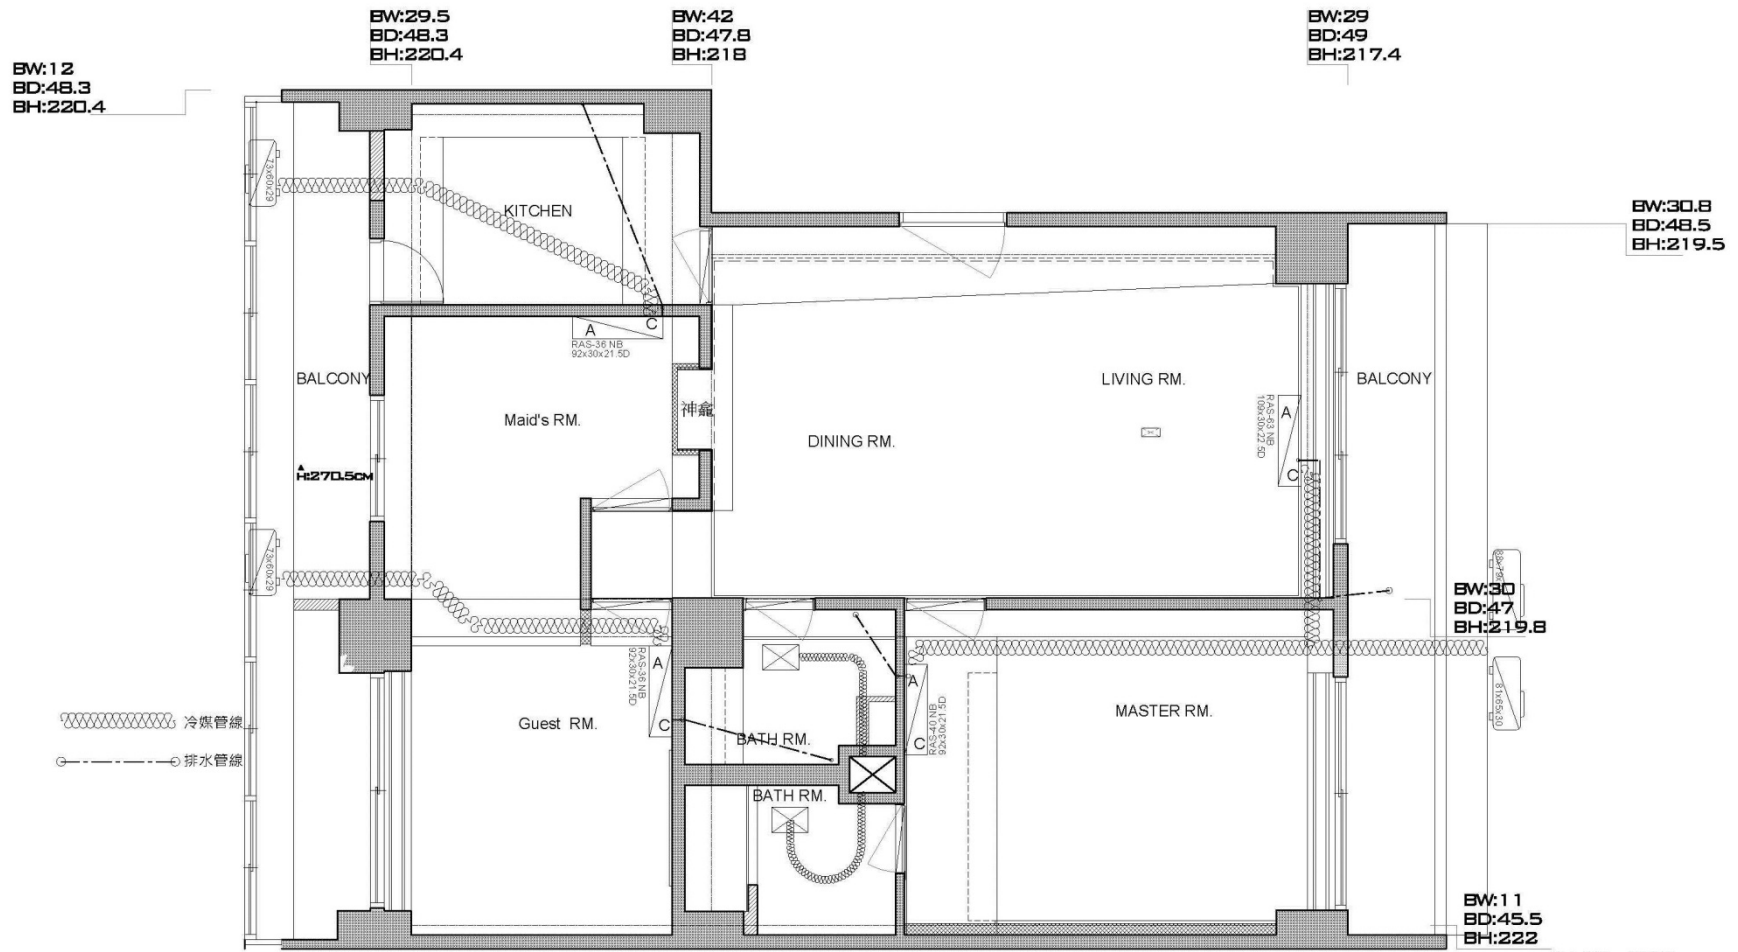


室內坪數 : 25.8坪
 室外坪數 : 5坪

平面系統圖說

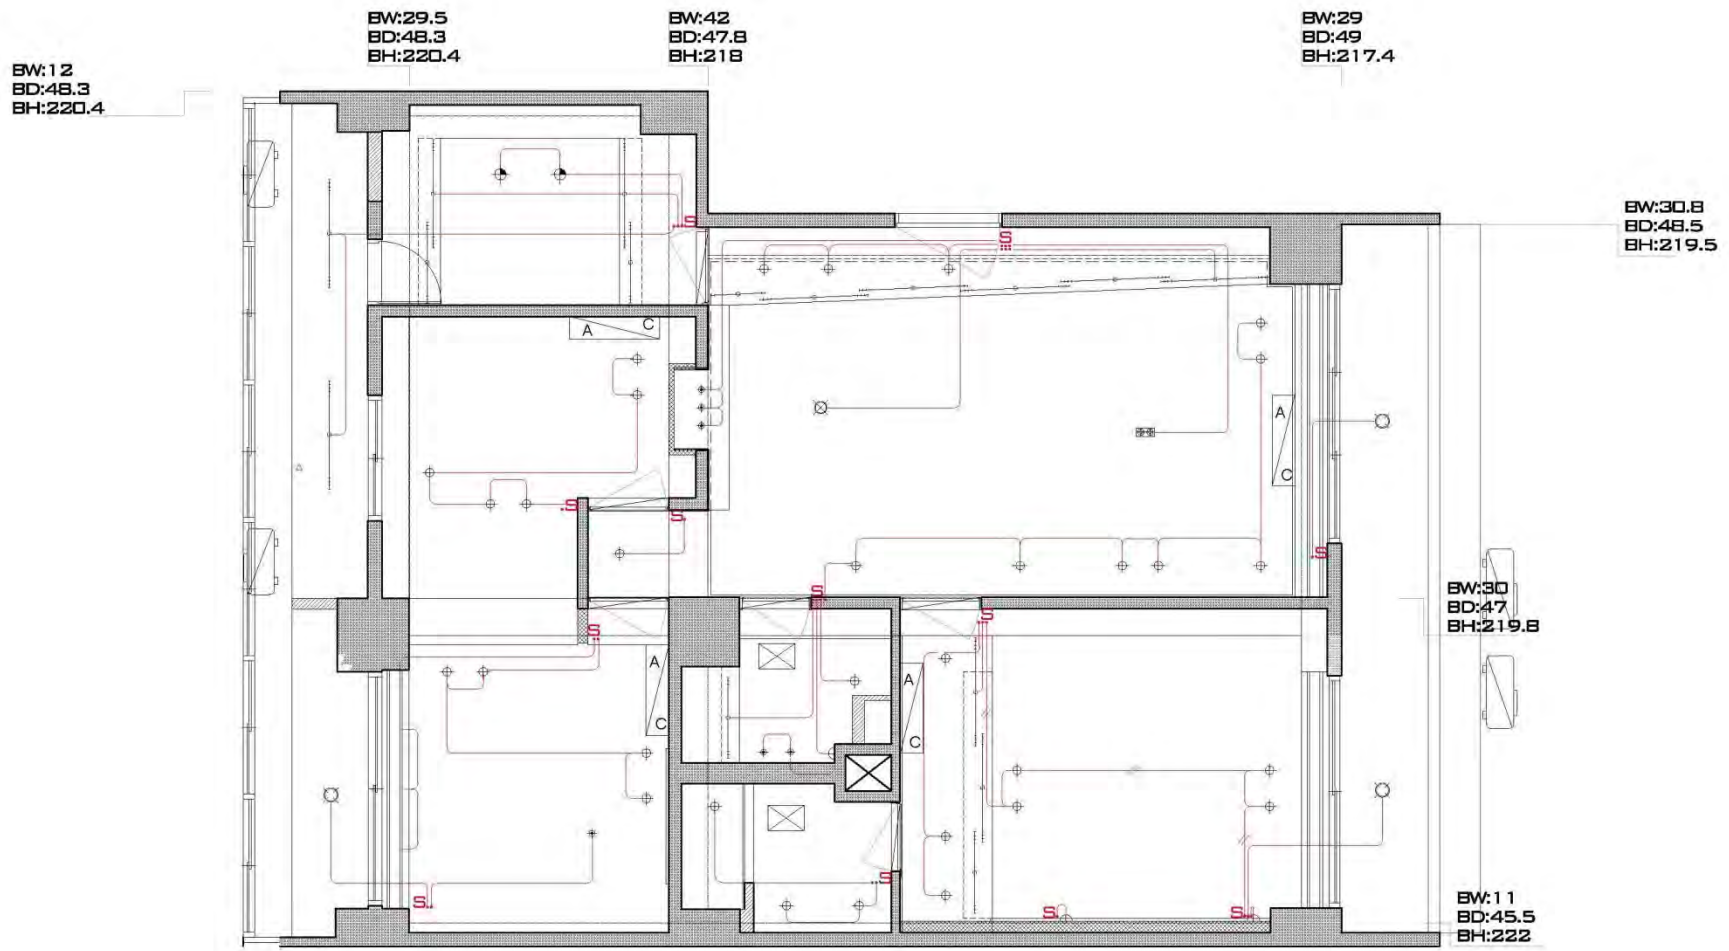


平面系統圖說

圖例表	
電力、弱電	
S	開關 H=110cm中心
(II)	附接地雙連插座
(II) E C B	附接地雙連插座-加漏電斷路器
(2)	附接地專用插座-220V
(A)	附接地冷氣插座-220V
(△)	附接地專用插座
(II)	附接地板插座
(T)	電話
(C)	網路
(P)	喇叭出口
(G)	瓦斯總開關
(G)	瓦斯
(E)	弱電集中箱
(S)	開關箱
(S)	浴室冷風乾燥機
(IC)	對講機

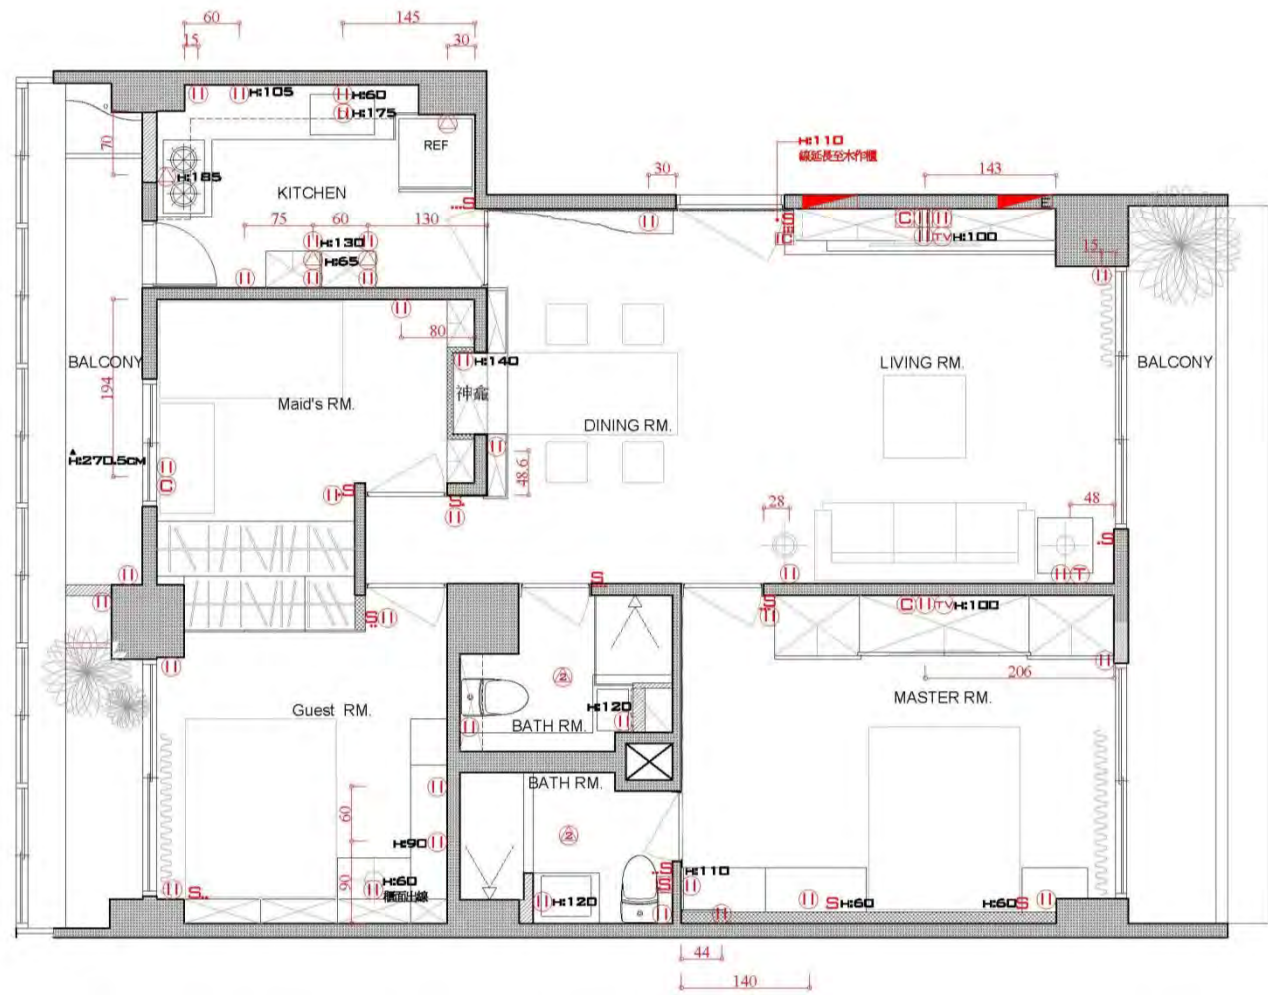

平面系統圖說

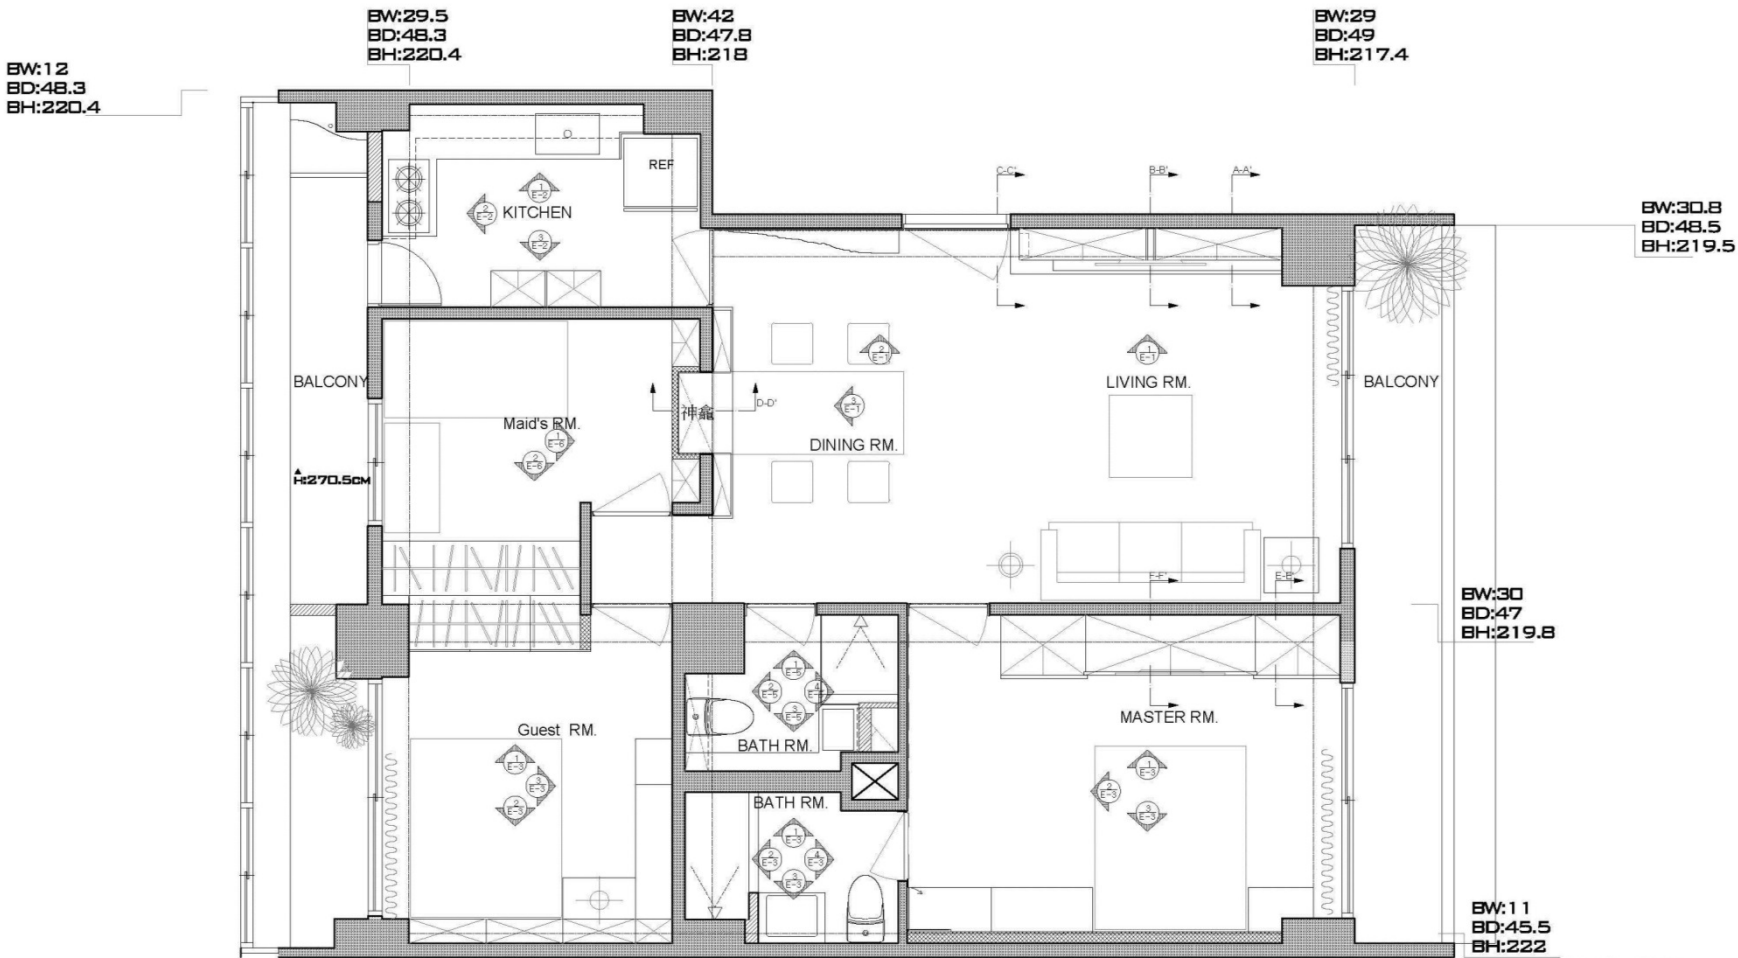

室內坪數：25.8坪
 室外坪數：5坪