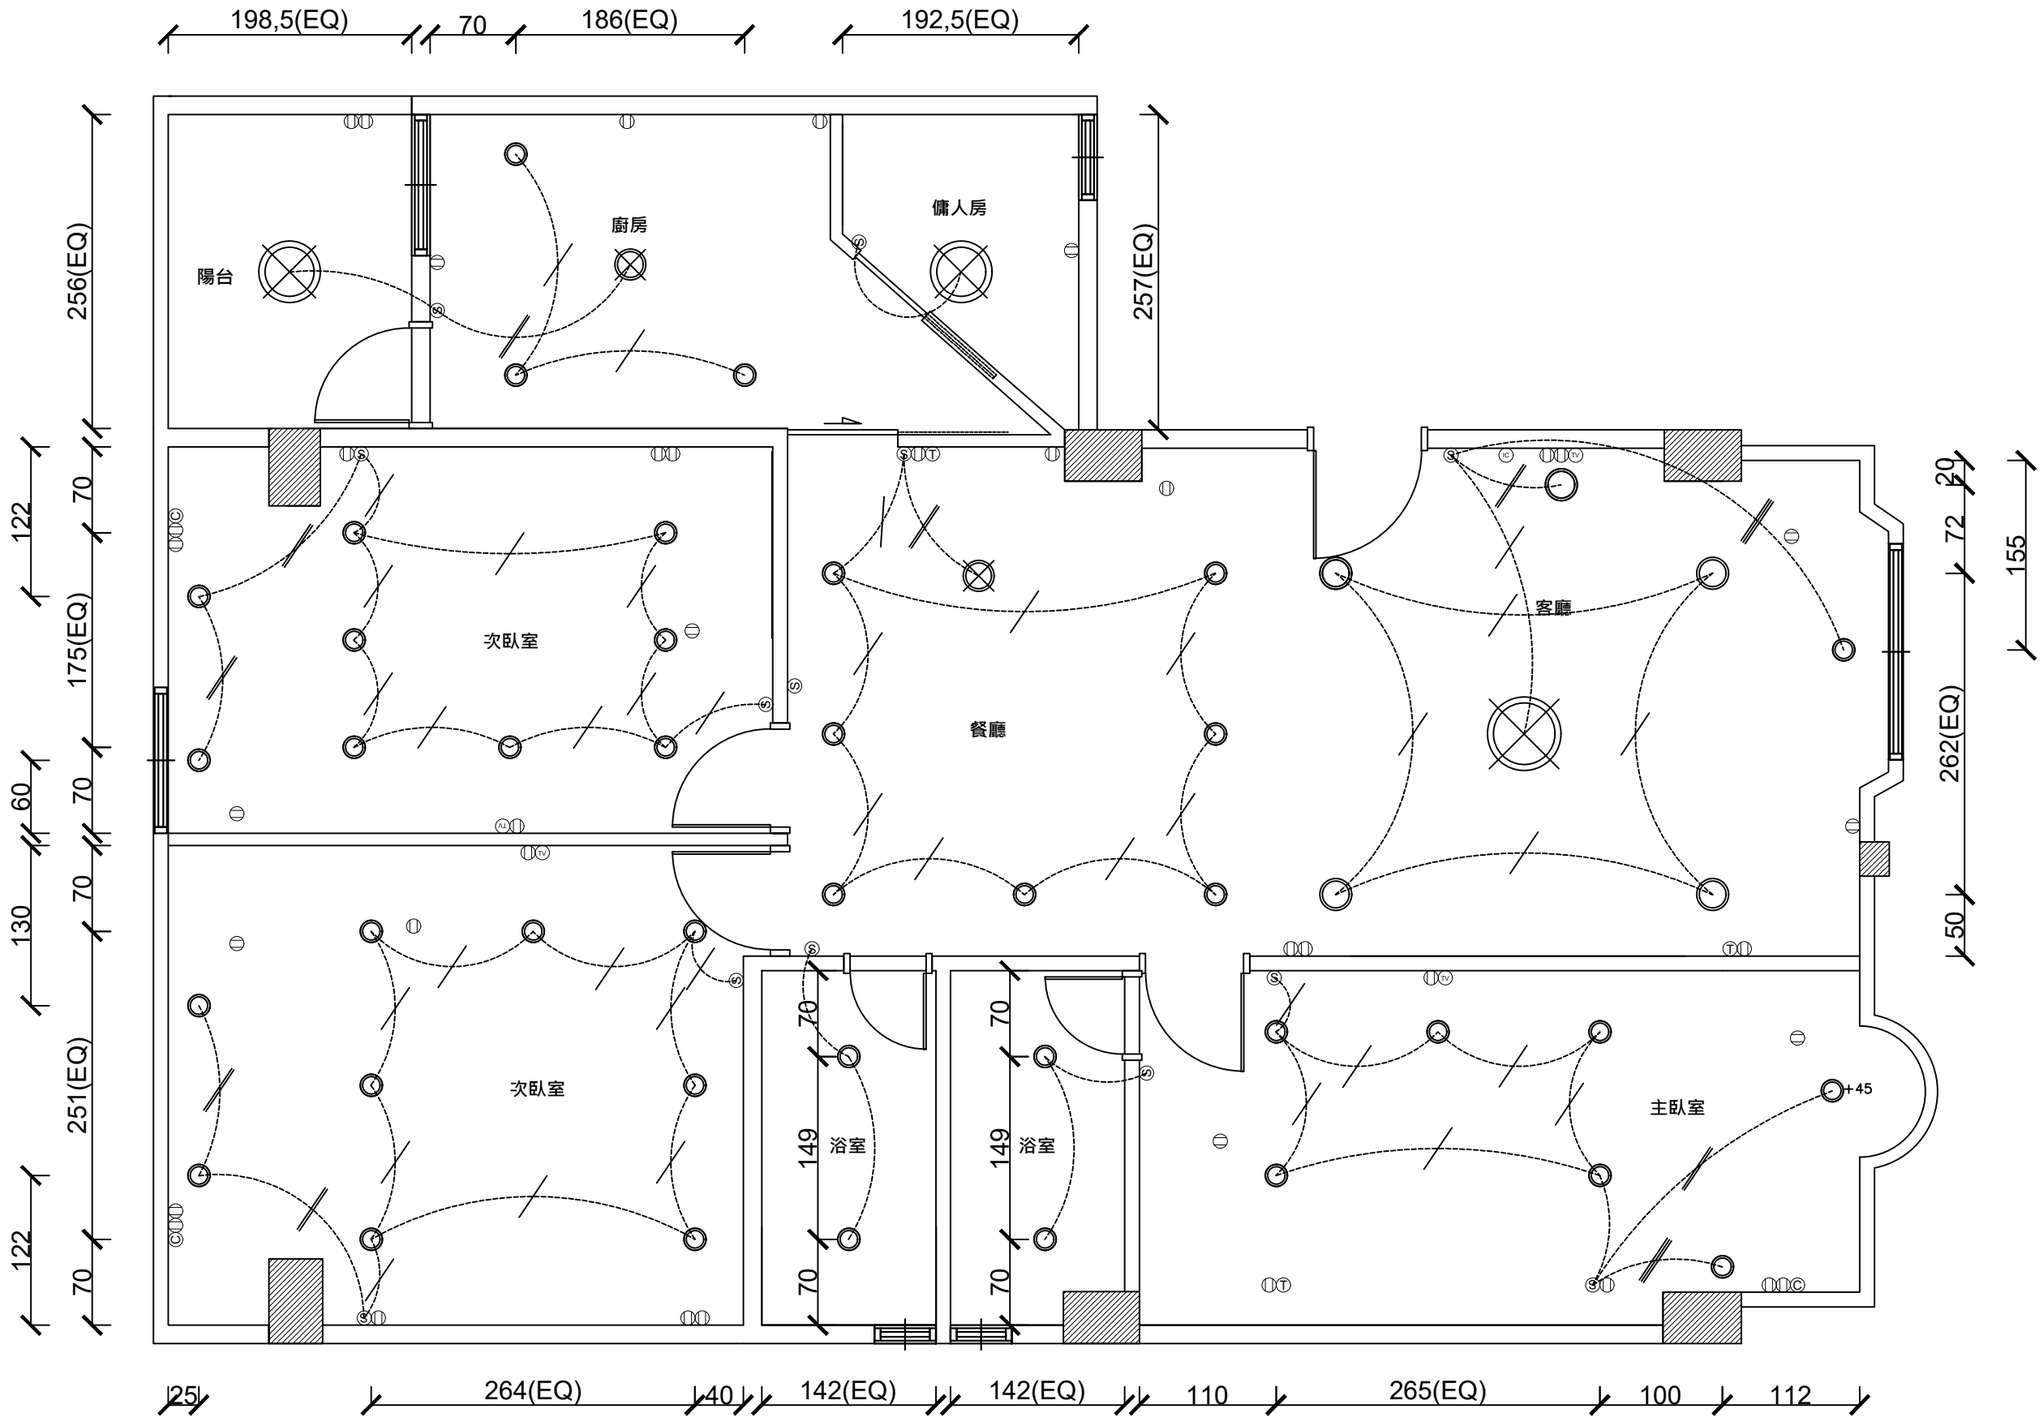

※ 本圖面所有尺寸，實際施作時請依現場尺寸調整

CHENG-SIN INTERIOR DESIGN
澄 鑫 室 內 裝 修 設 計 有 限 公 司
ADD/ 台北市中山區南京東路二段53號6樓 TEL/02-2521-1301# FAX/02-2521-1312 MAIL/cheng.sin.interior.design@gmail.com

專案名稱: 宜蘭-羅東 舊屋翻新 張達人 燈具配置圖		**工程位址:** 宜蘭縣羅東鎮國華里光明街23號3樓
		圖　　名: 燈具配置圖
比例單位: 1/50 cm	**繪　圖:** 張 萱	**日　　期:** 108.05.02
設　計: 張 萱	**修改繪圖:**	**修改日期:** 108.05.03