


嚴一設計 Spatial Design

工程名稱 金門 楊宅

比例 1/50

圖名 1F 平面設計圖

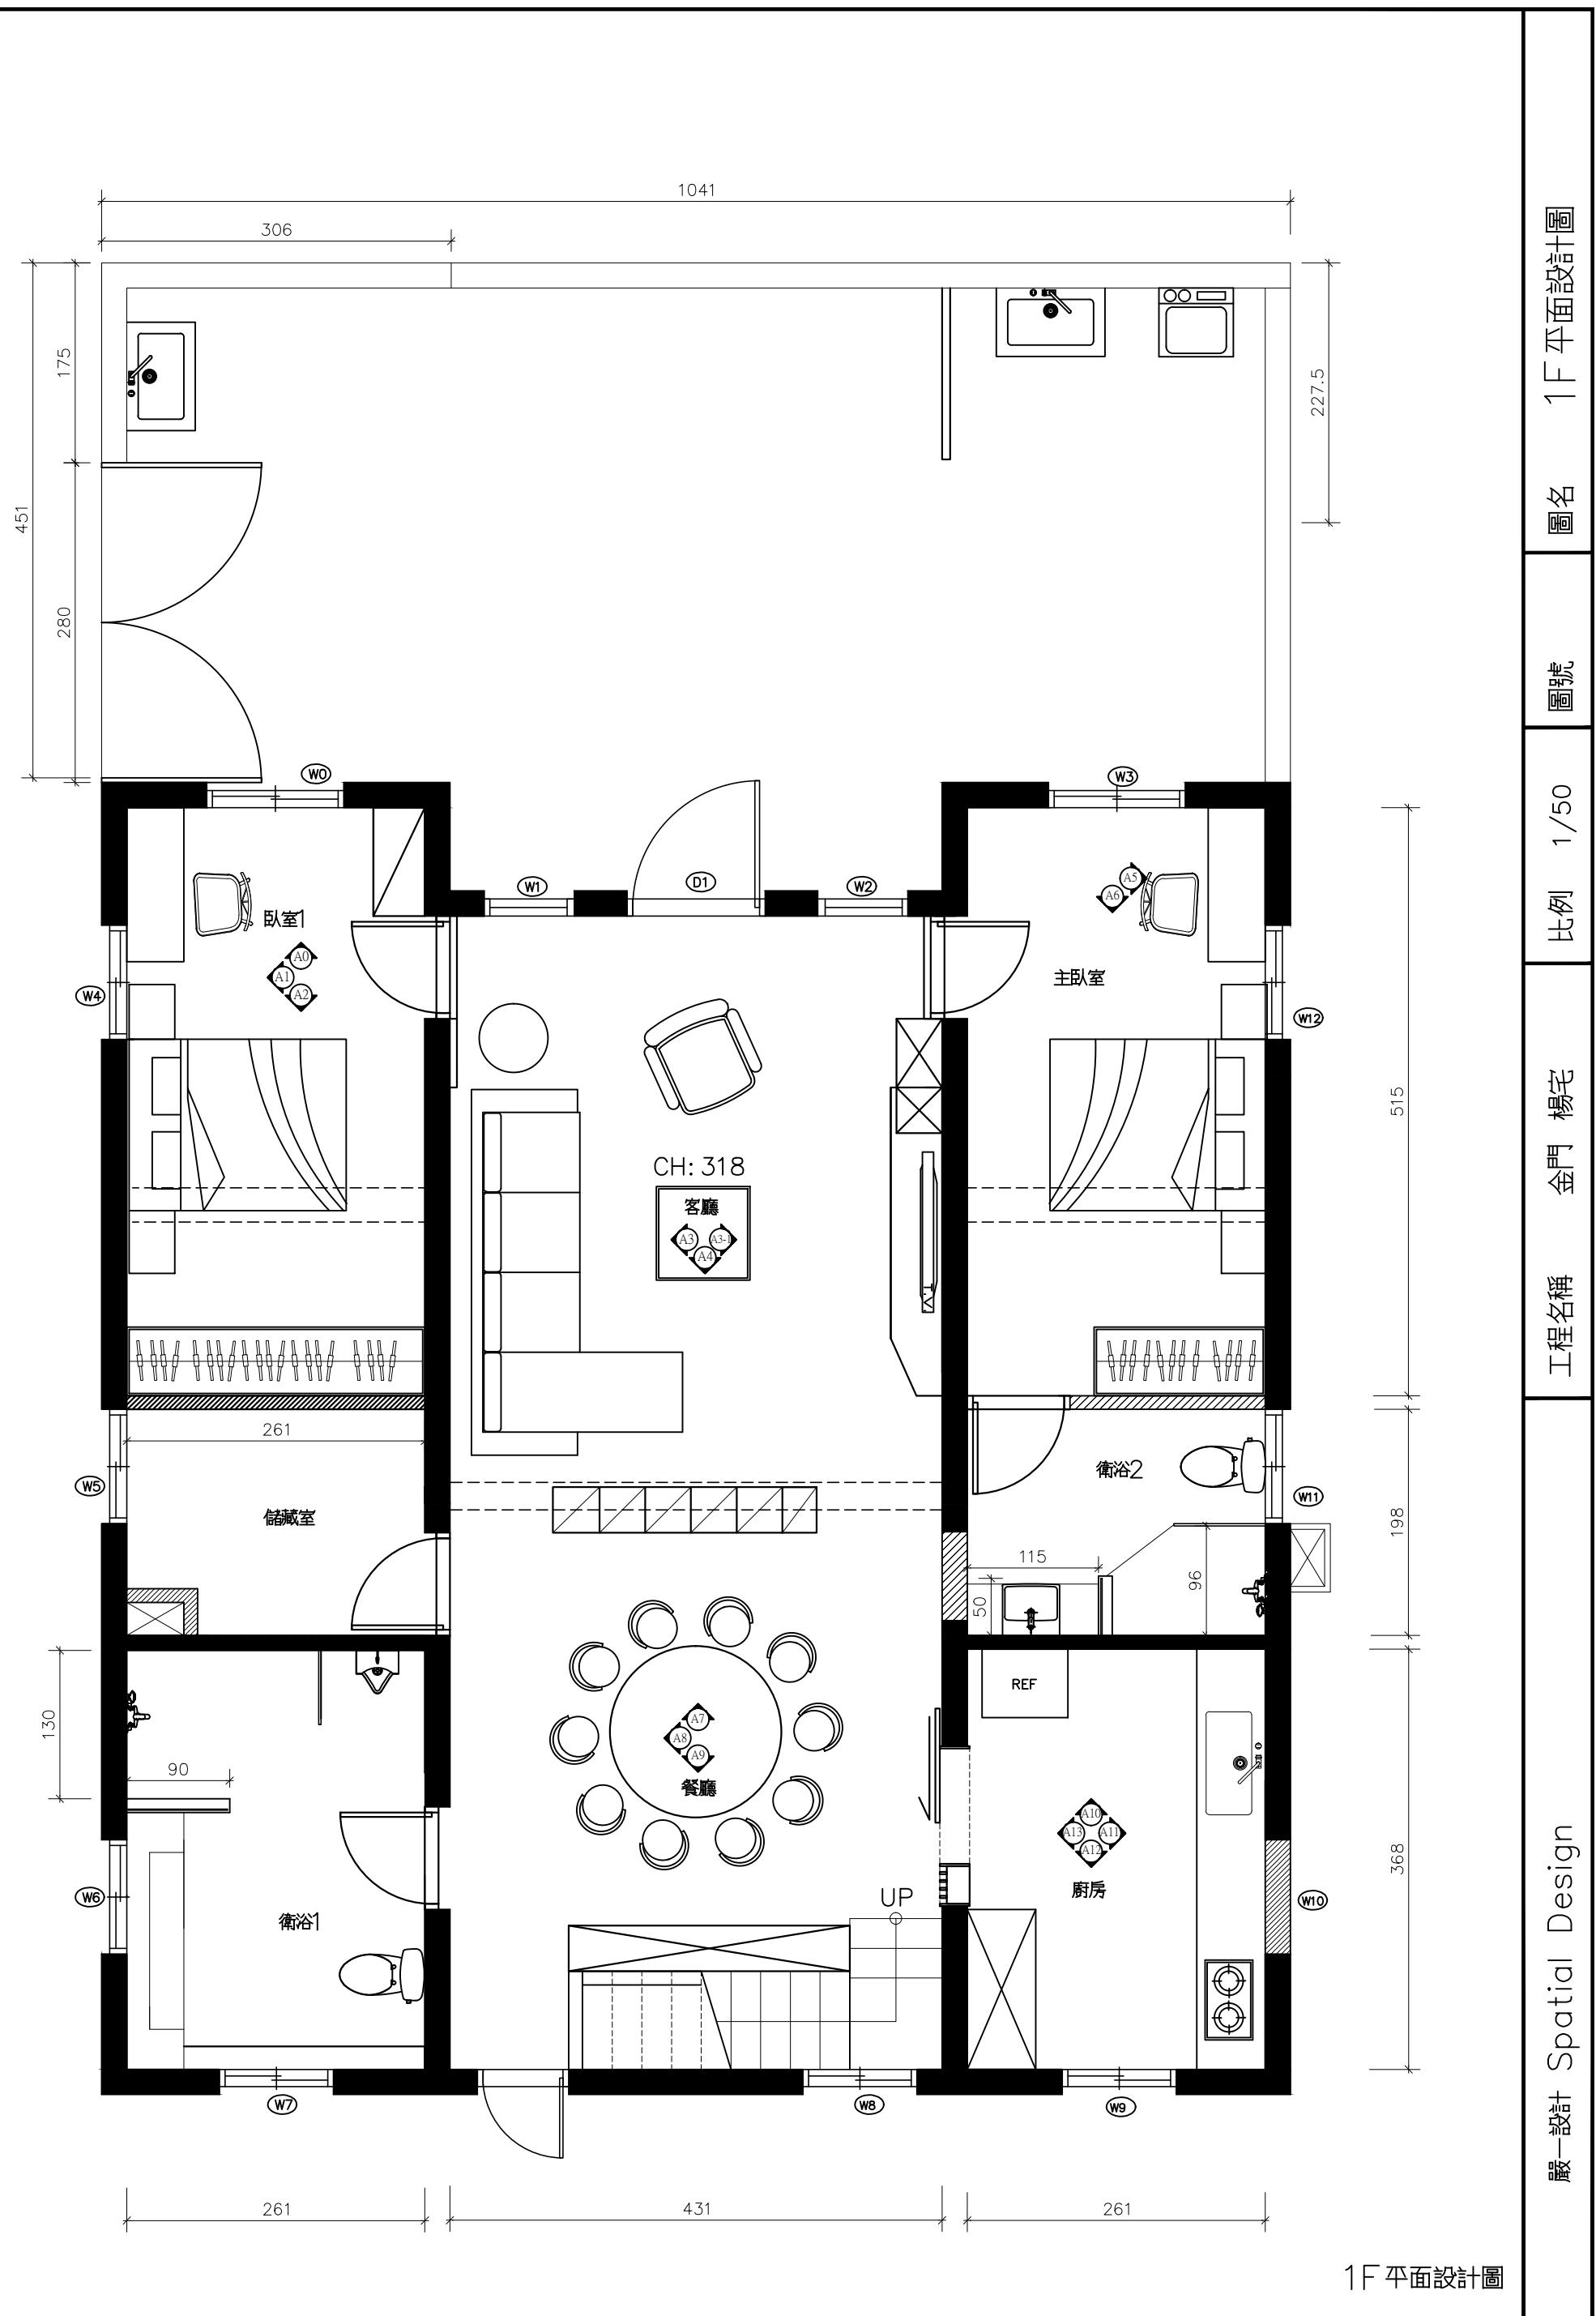


1F 平面設計圖

### [ 注意事項 ]

廚具及衛浴水電設備規格施工前與設計師確認  
浴室暖風抽風機皆為獨立迴路開關  
所有配管勿破壞梁柱結構 有疑問請提出討論

(※未標高度皆為35cm)


水電符號說明	
—	總開關箱
(S)	電燈開關
(D)	110V 插座
(V)	220V 插座
(TV)	電視天線配線
(T)	電話配線(四線主機)
(E)	網路配線
(P)	對講機
(C)	瓦斯出口
(C)	冷水出口
(H)	熱水出口
○△	戶外水龍頭
■	浴室方形排水(10*10)
◎	戶外排水
(S)	音響電源
F	四合一暖風機

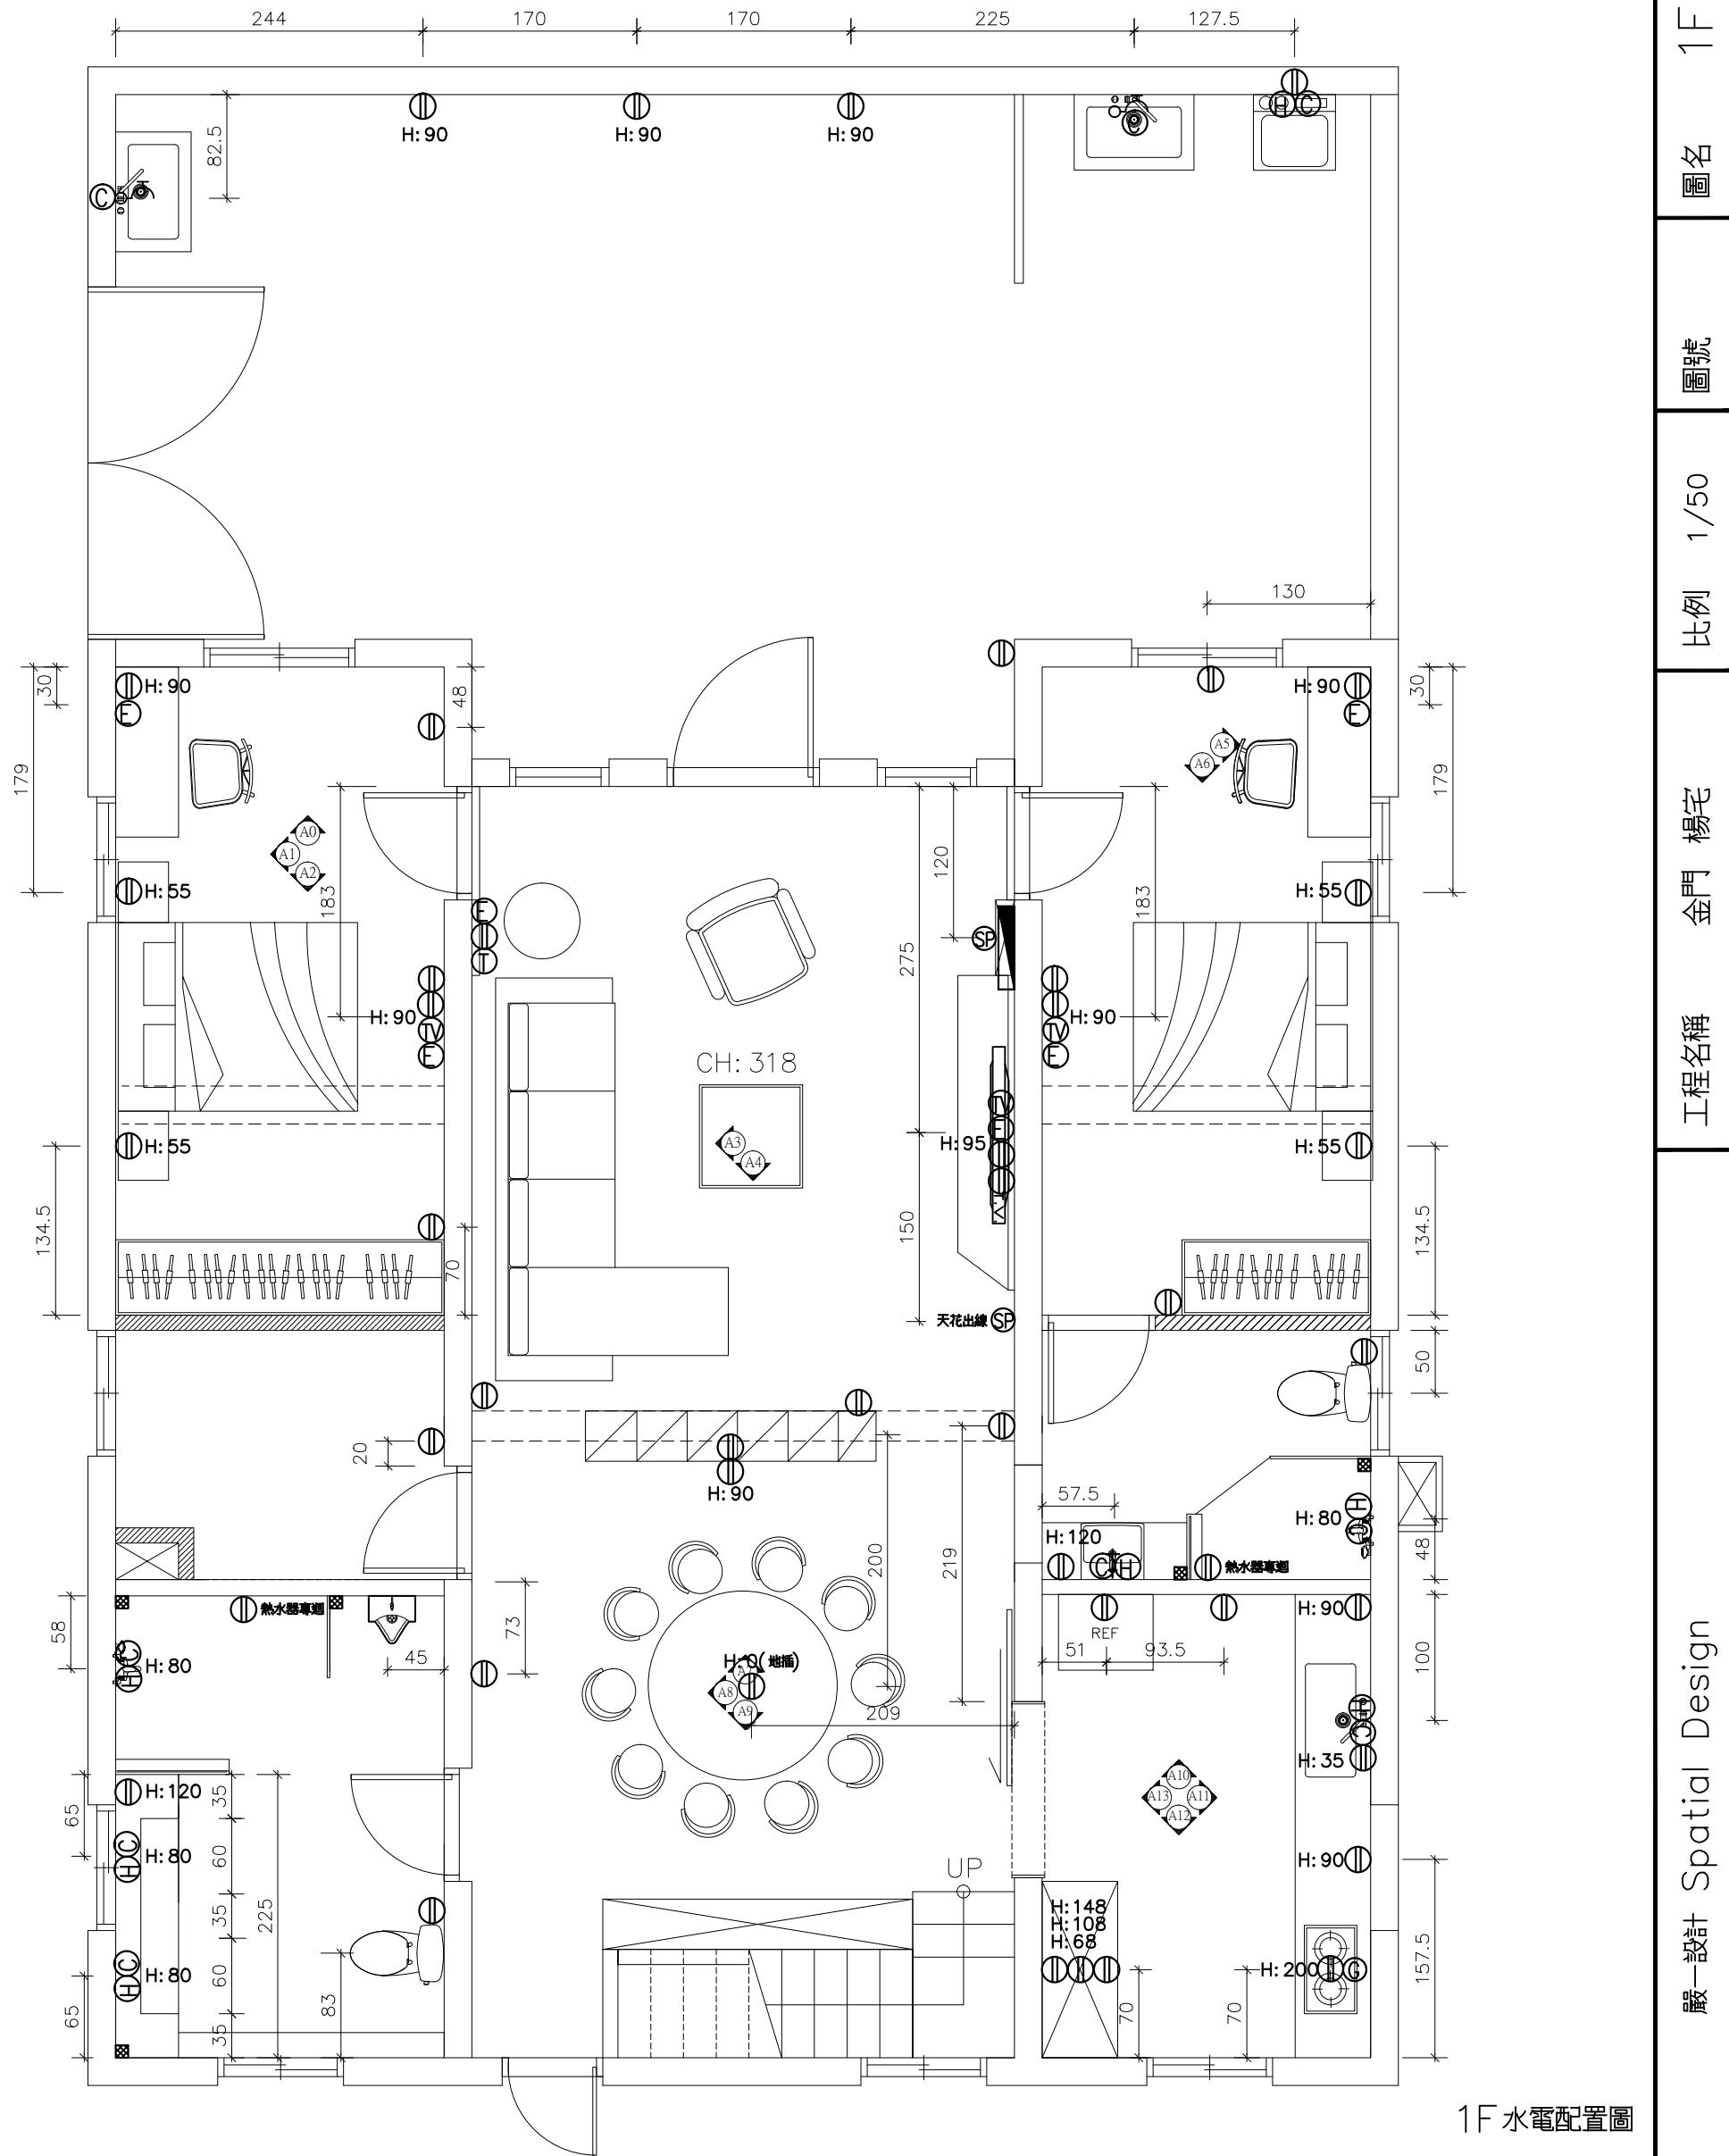

[注意事項]

浴室暖風抽風機皆為獨立迴路  
室外及廁所及廚房均加裝漏電斷路器  
開關未標高度者皆為120CM  
(※未標高度皆為120cm)

燈具符號表	
○	吊燈
□	方形嵌燈
○	嵌燈
⊕	小嵌燈
○	吸頂燈
—	T5層板燈
△	軌道燈
●	壁燈
▽	地燈
---	LED軟條燈
◎	立燈
F	四合一暖風機

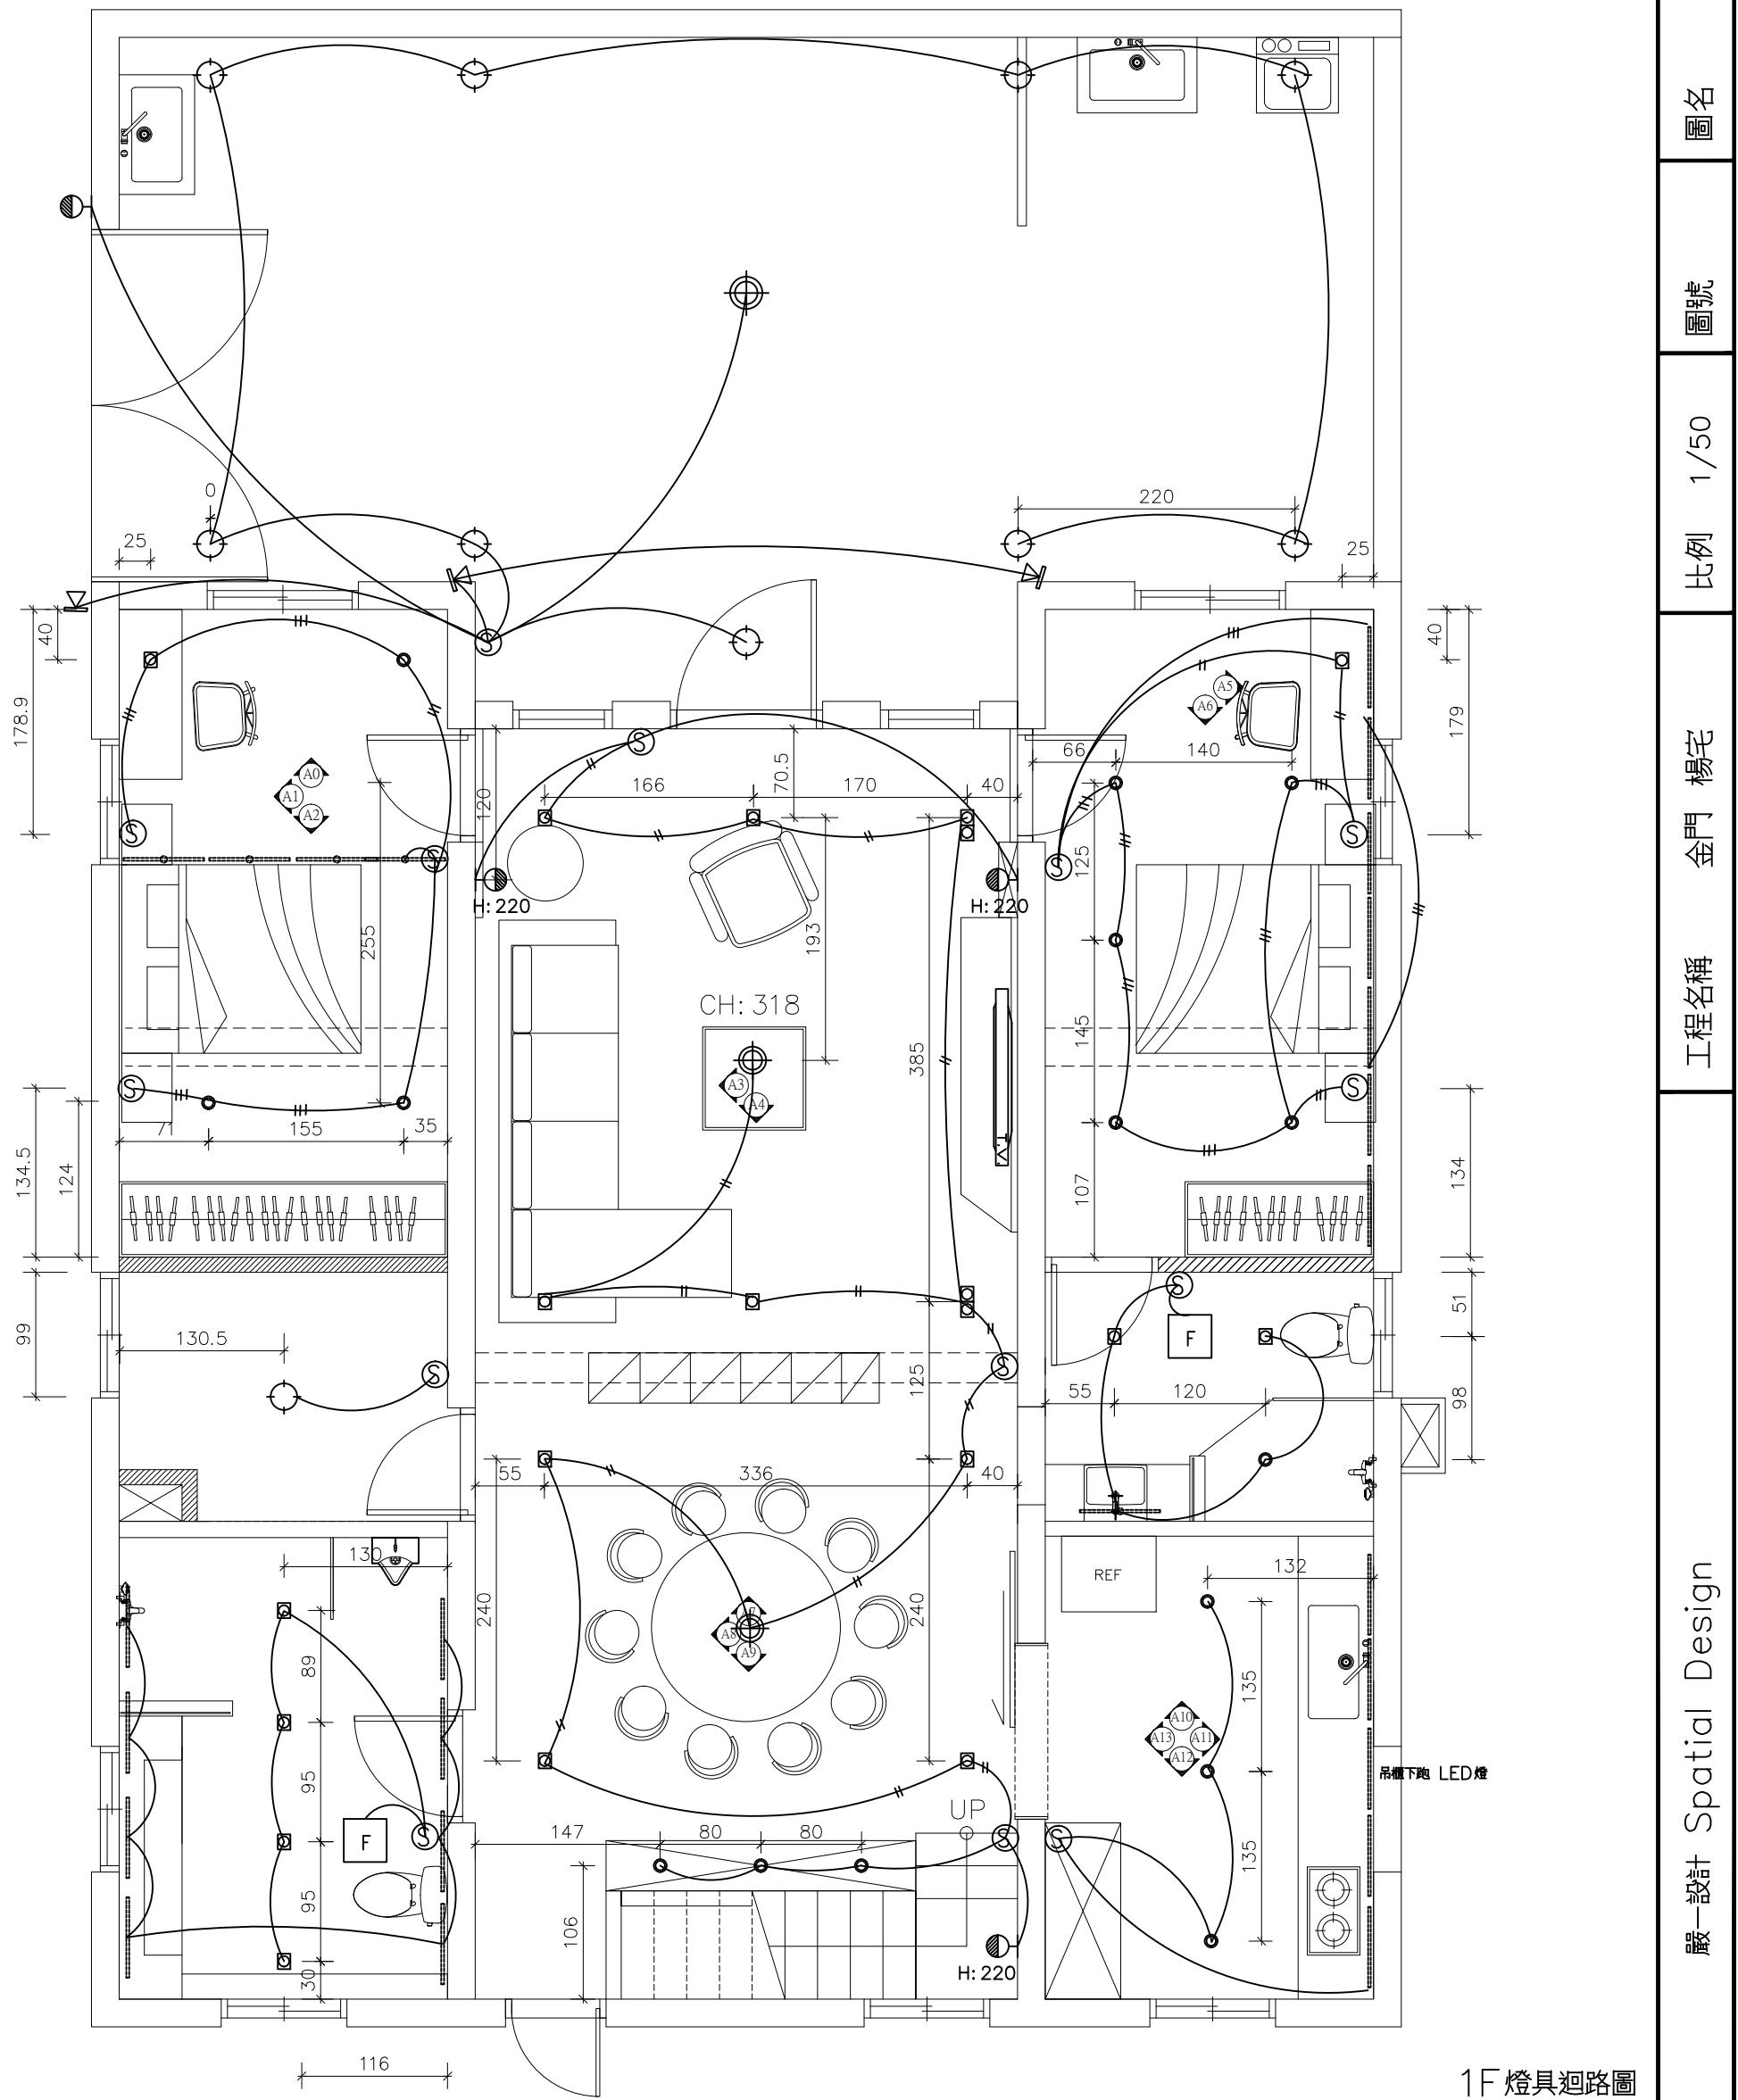

## 2F 平面設計圖

楊宅

工程名稱

嚴一設計 Spatial Design


比例 1/50

金門

圖號

2F 平面設計圖

圖名

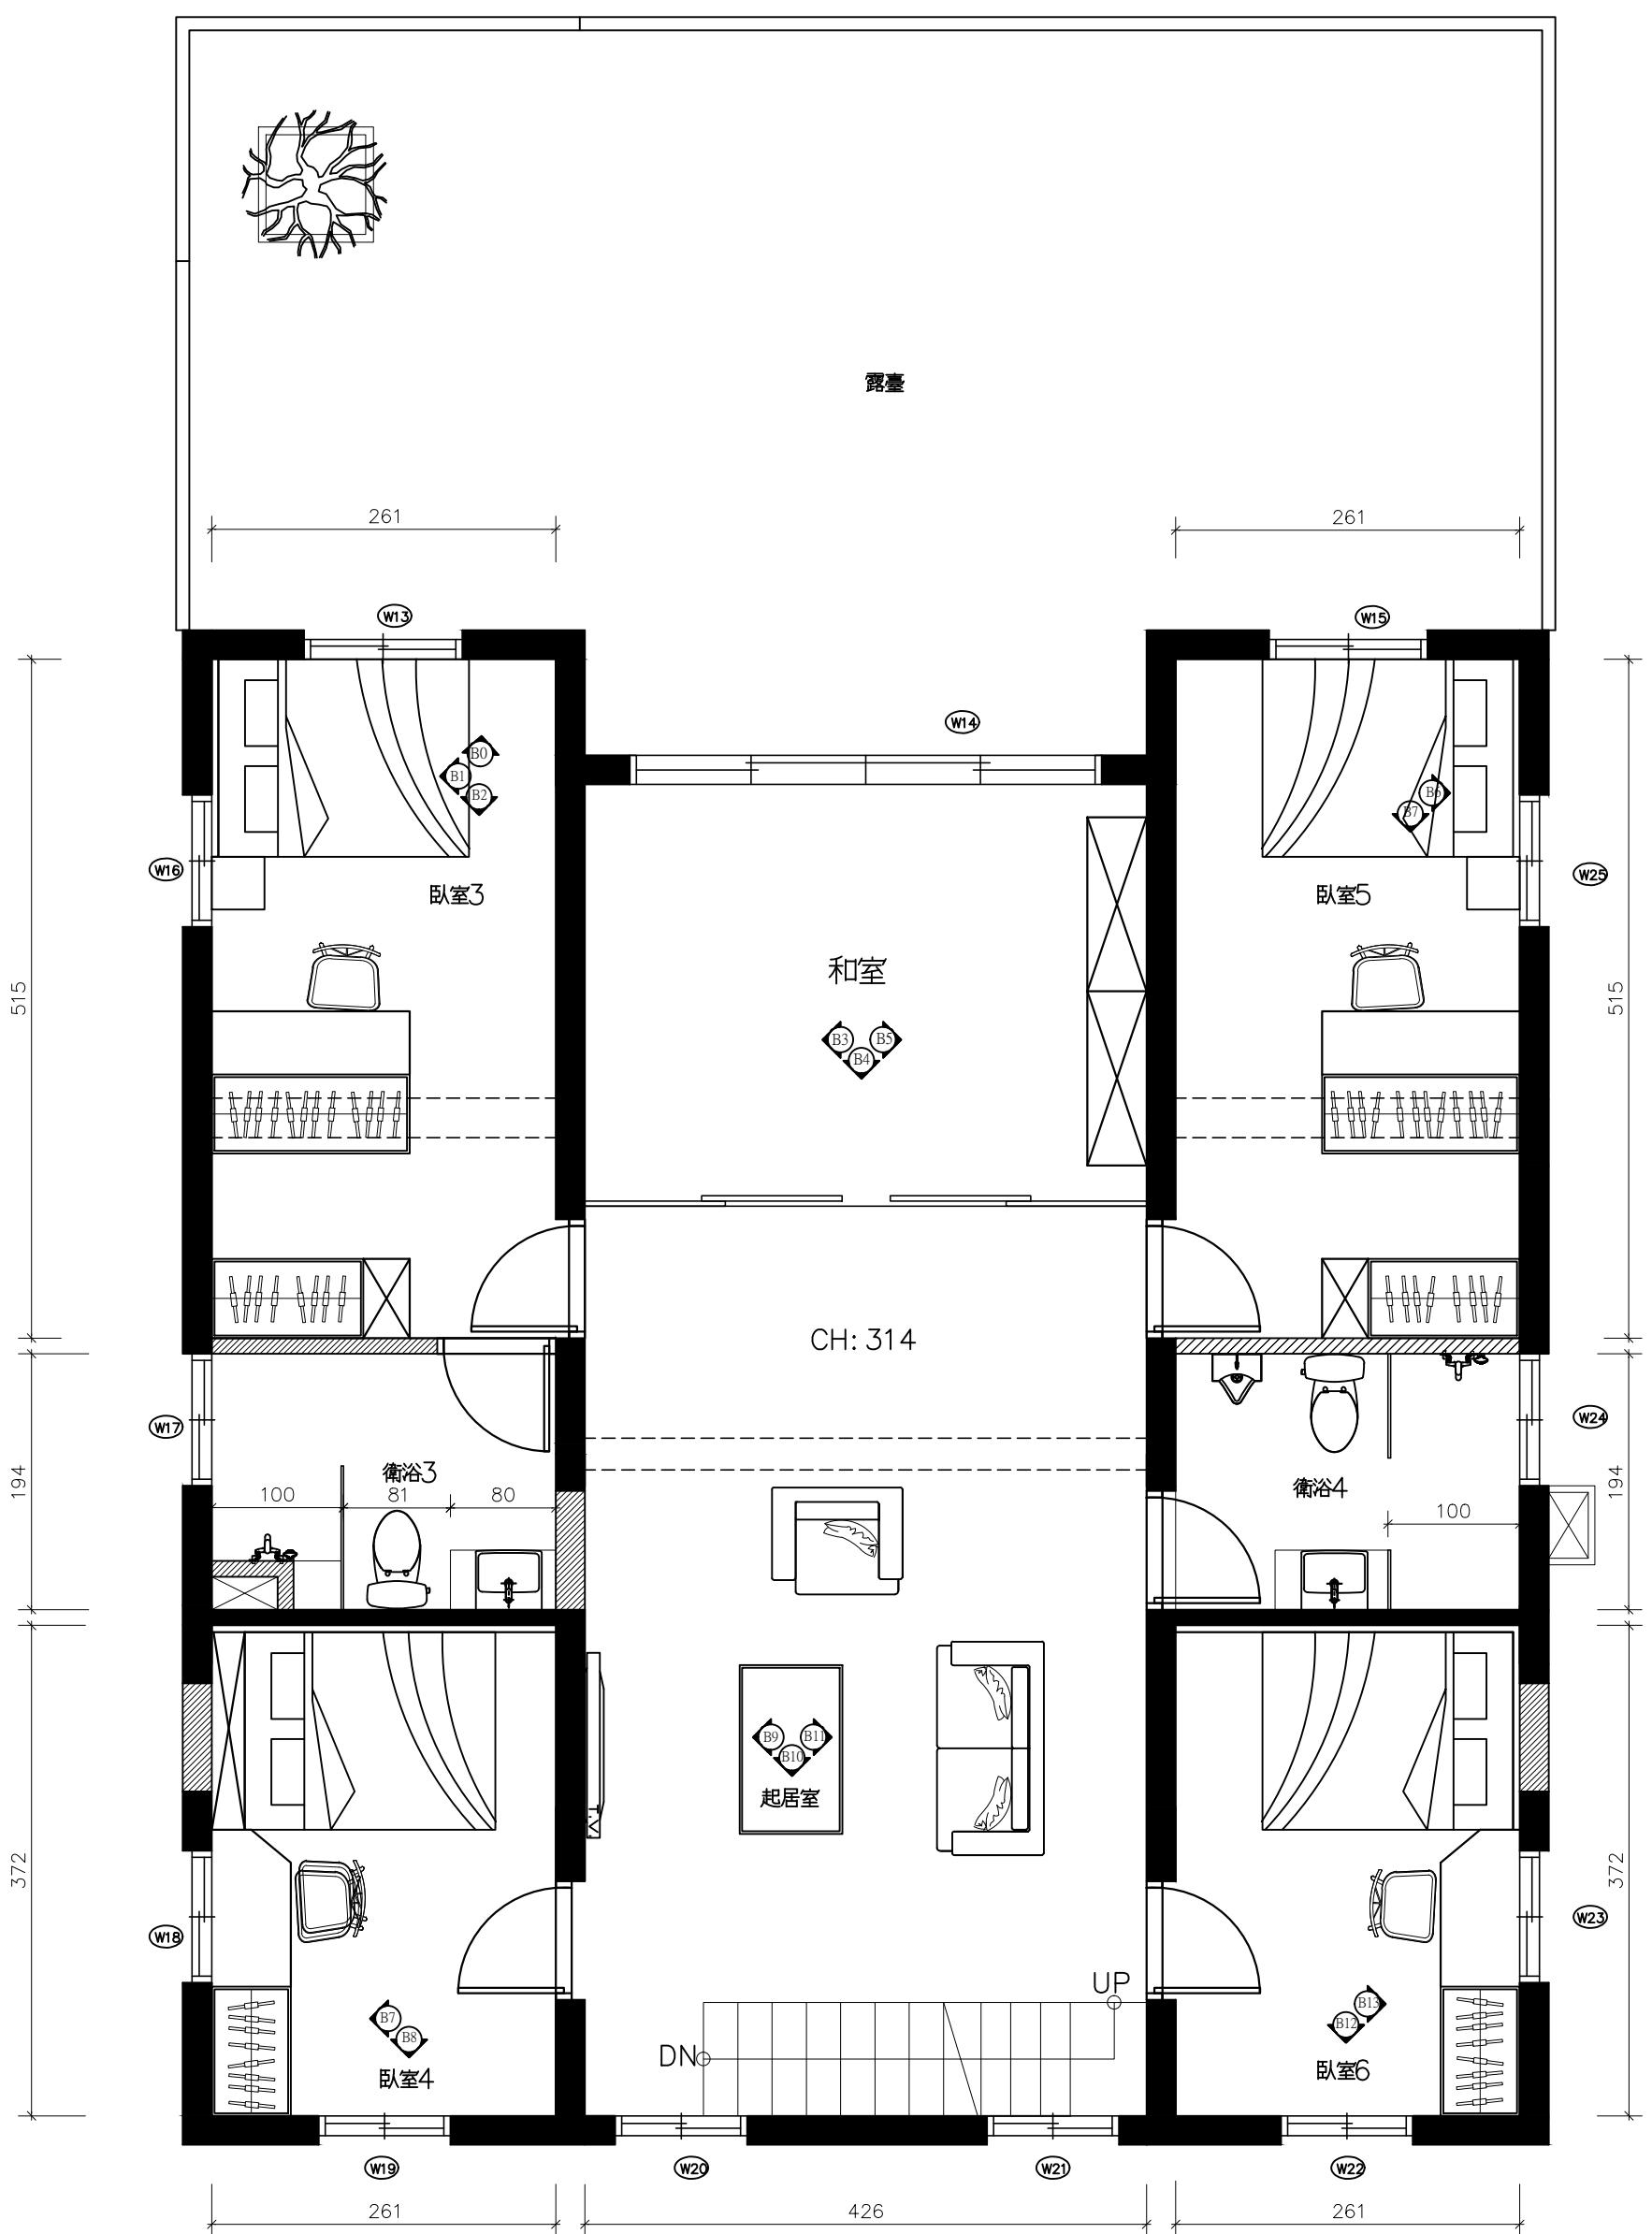


2F 平面設計圖



[注意事項]

浴室暖風抽風機皆為獨立迴路  
室外及廁所及廚房均加裝漏電斷路器  
開關未標高度者皆為120CM  
(※未標高度皆為120cm)

燈具符號表	
○	吊燈
□	方形嵌燈
○	嵌燈
⊕	小嵌燈
○	吸頂燈
—	T5層板燈
△	軌道燈
●	壁燈
▽	地燈
---	LED軟條燈
◎	立燈
F	四合一暖風機

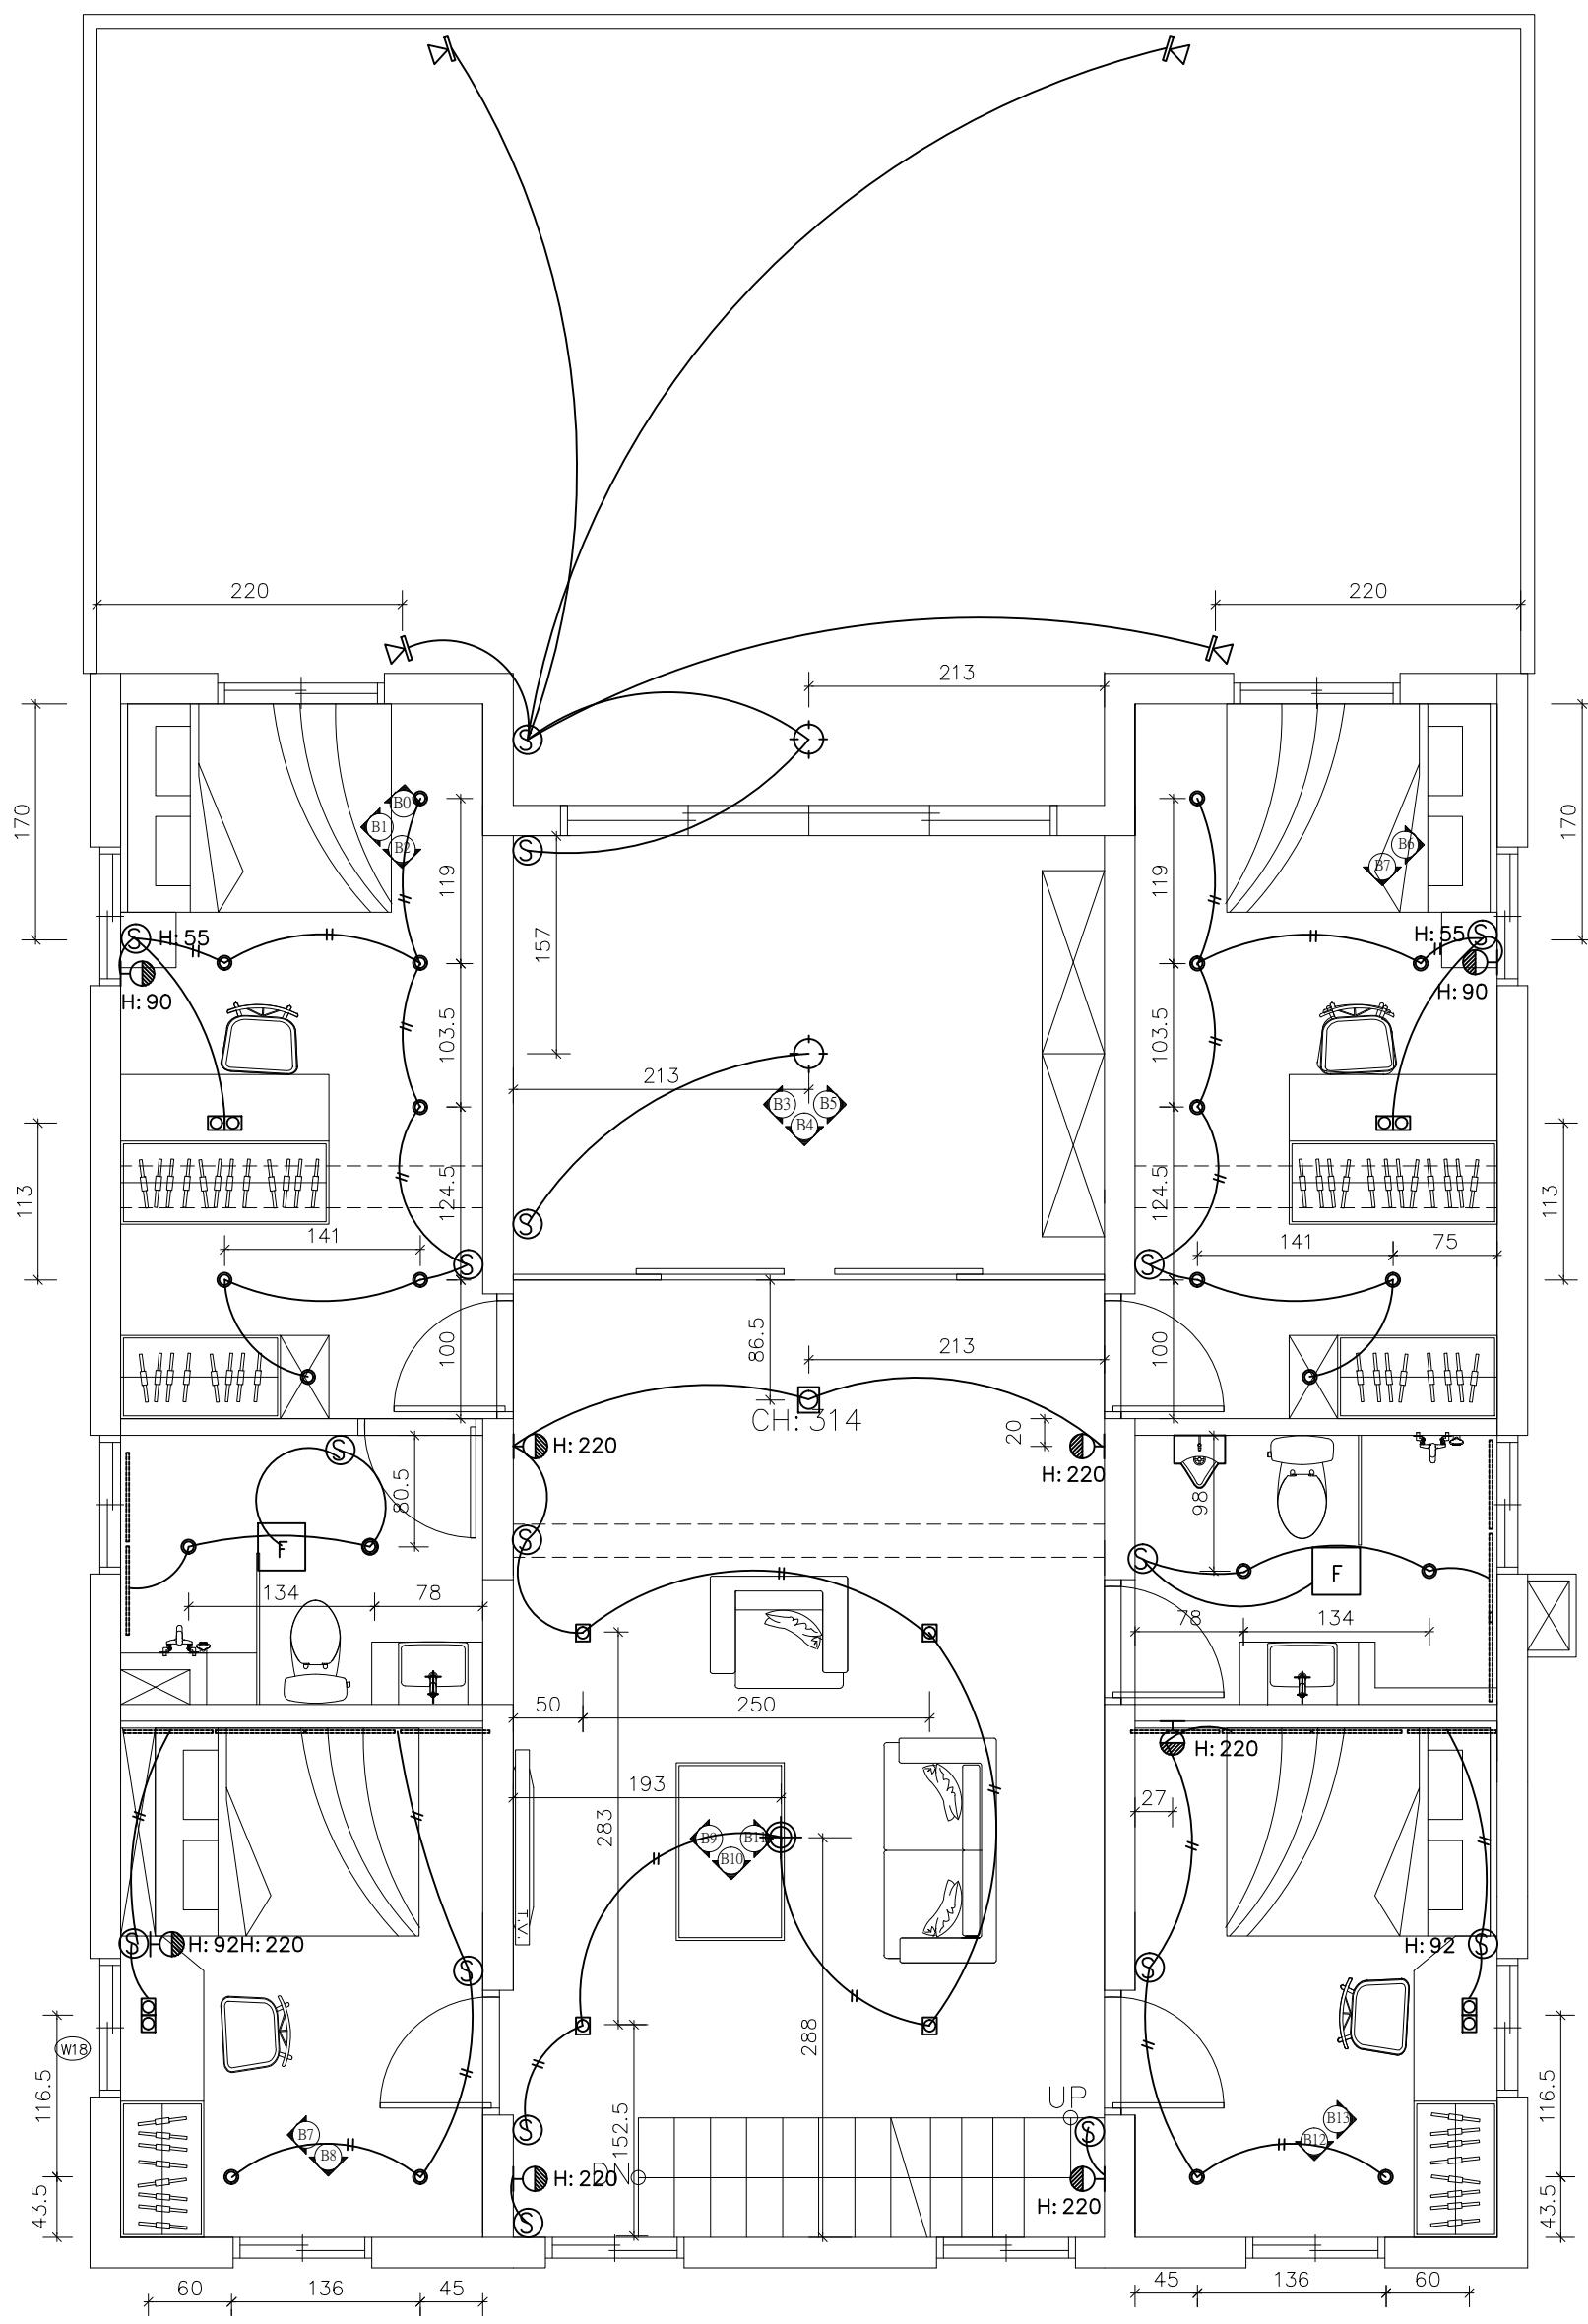

嚴一設計 Spatial Design

工程名稱 金門 楊宅

比例 1/50

圖名 2F 燈具迴路圖

2F 燈具迴路圖

3F 平面設計圖

金門 楊宅

工程名稱

嚴一設計 Spatial Design


圖號

1/50

比例

圖名

3F 平面設計圖

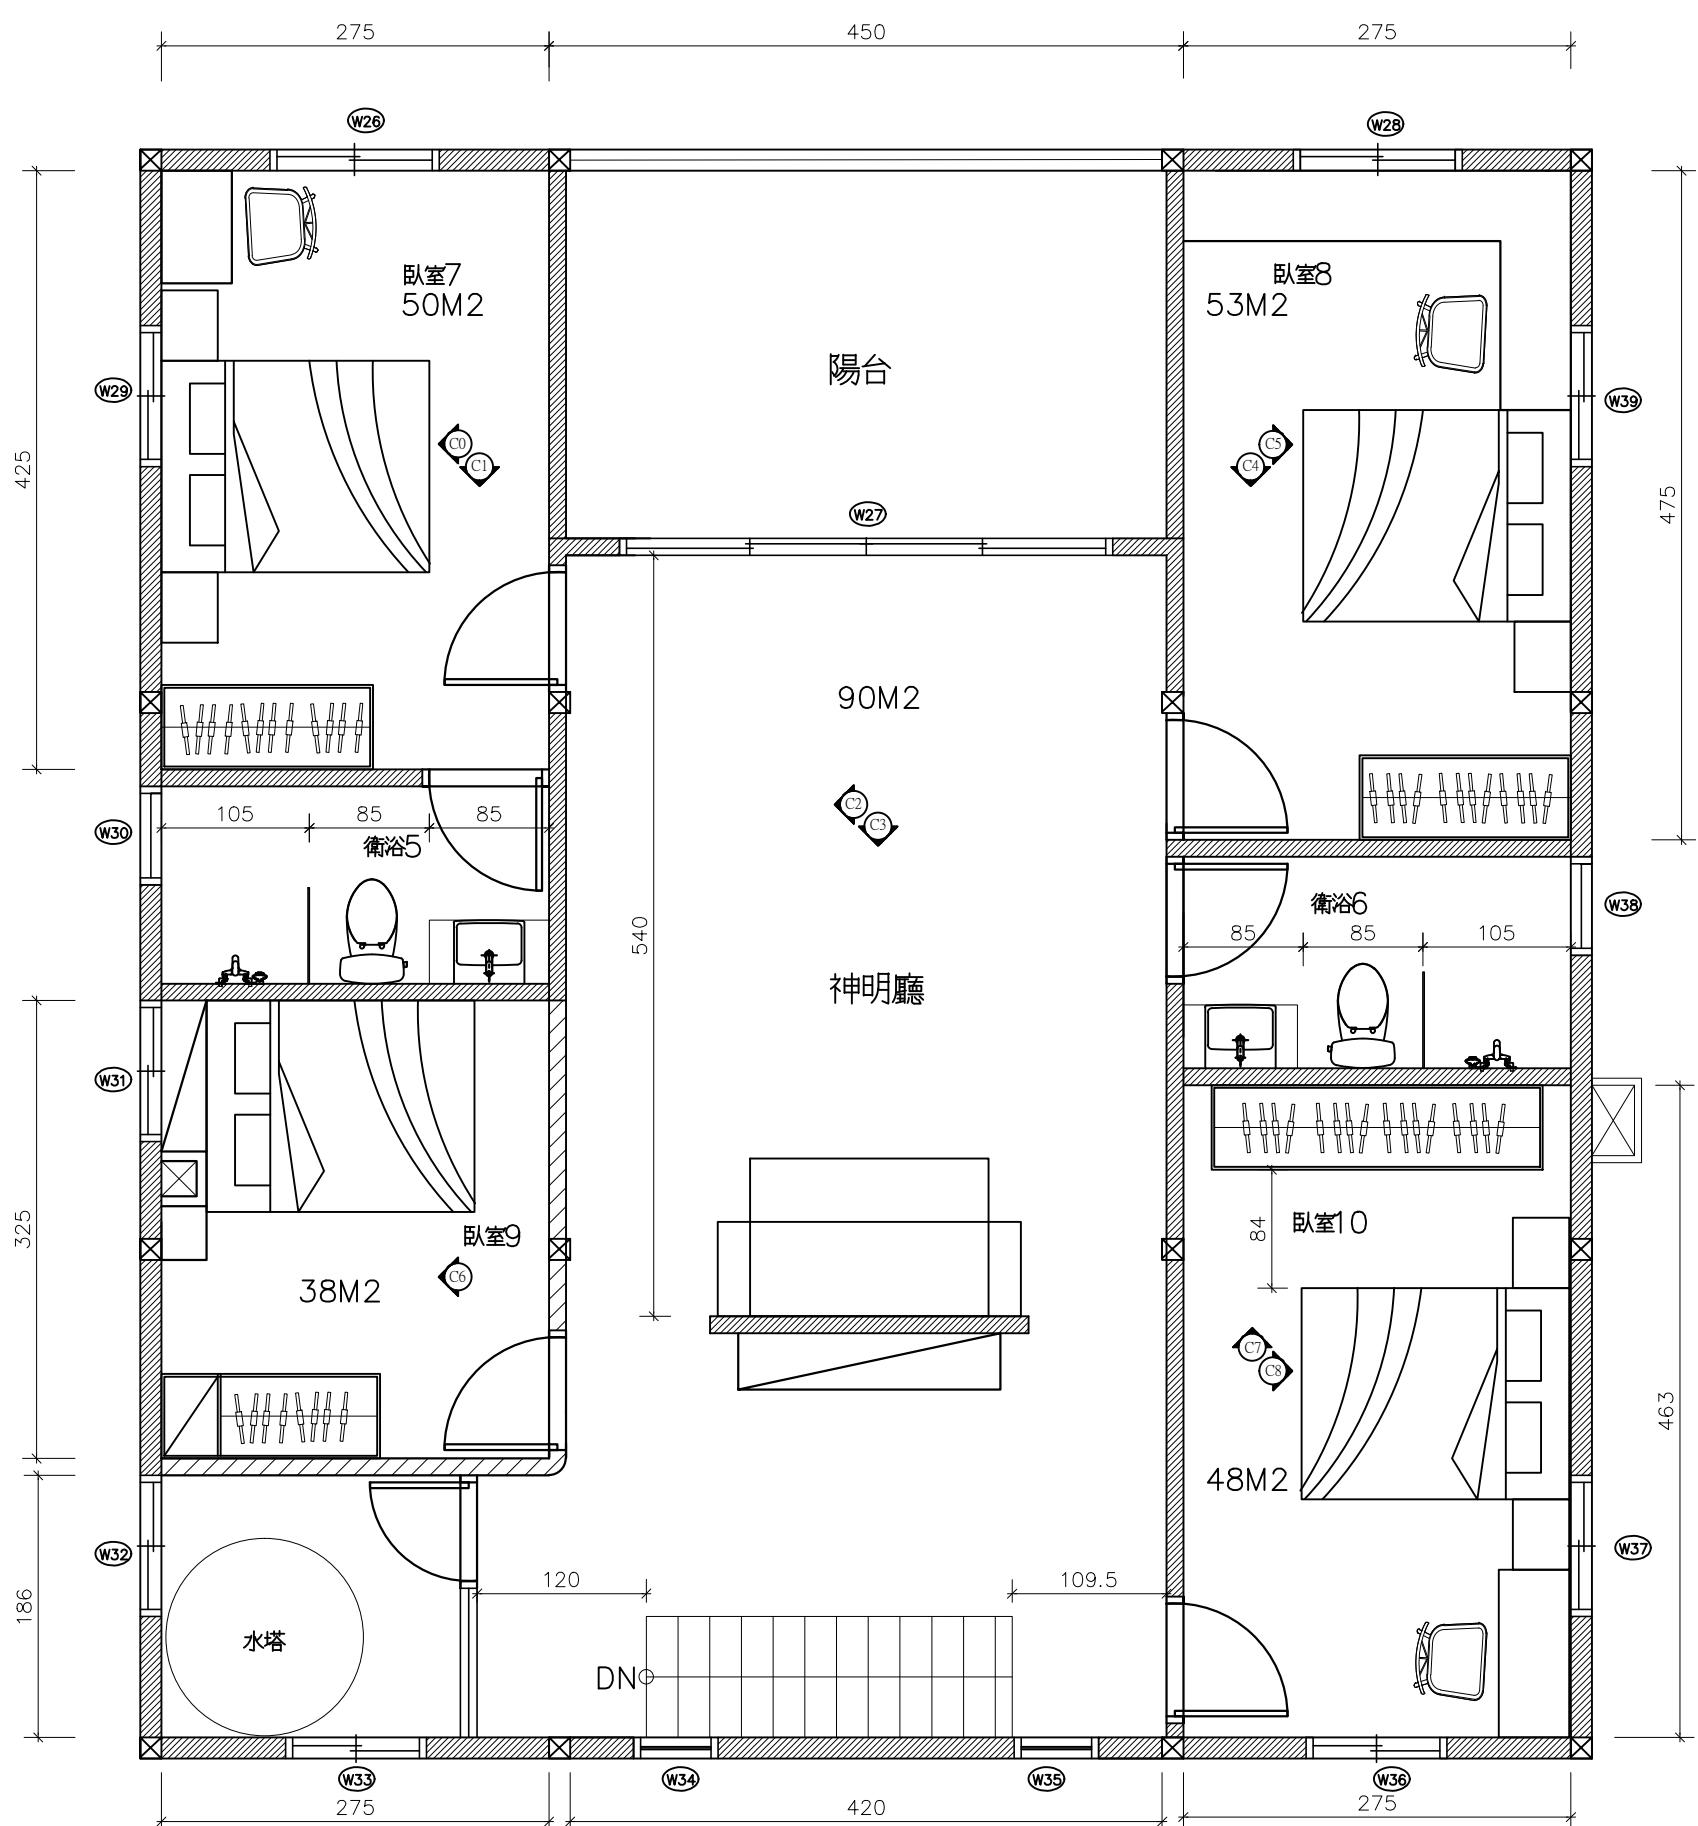

3F 平面設計圖 2016.9.1

## [ 注意事項 ]

廚具及衛浴水電設備規格施工前與設計師確認  
浴室暖風抽風機皆為獨立迴路開關  
所有配管勿破壞梁柱結構 有疑問請提出討論  
(※未標高度皆為35cm)


水電符號說明		
■	總開關箱	◎ 瓦斯出口
◎	電燈開關	◎ 冷水出口
□	110V 插座	⊕ 熱水出口
▽	220V 插座	○△ 戶外水龍頭
▽	電視天線配線	▣ 浴室方形排水(10*10)
①	電話配線(四線主機)	◎ 戶外排水
⑤	網路配線	⊕ 音響電源
⑨	對講機	□ F 四合一暖風機

3F 水電配置圖

金門 楊宅

工程名稱

嚴一設計 Spatial Design

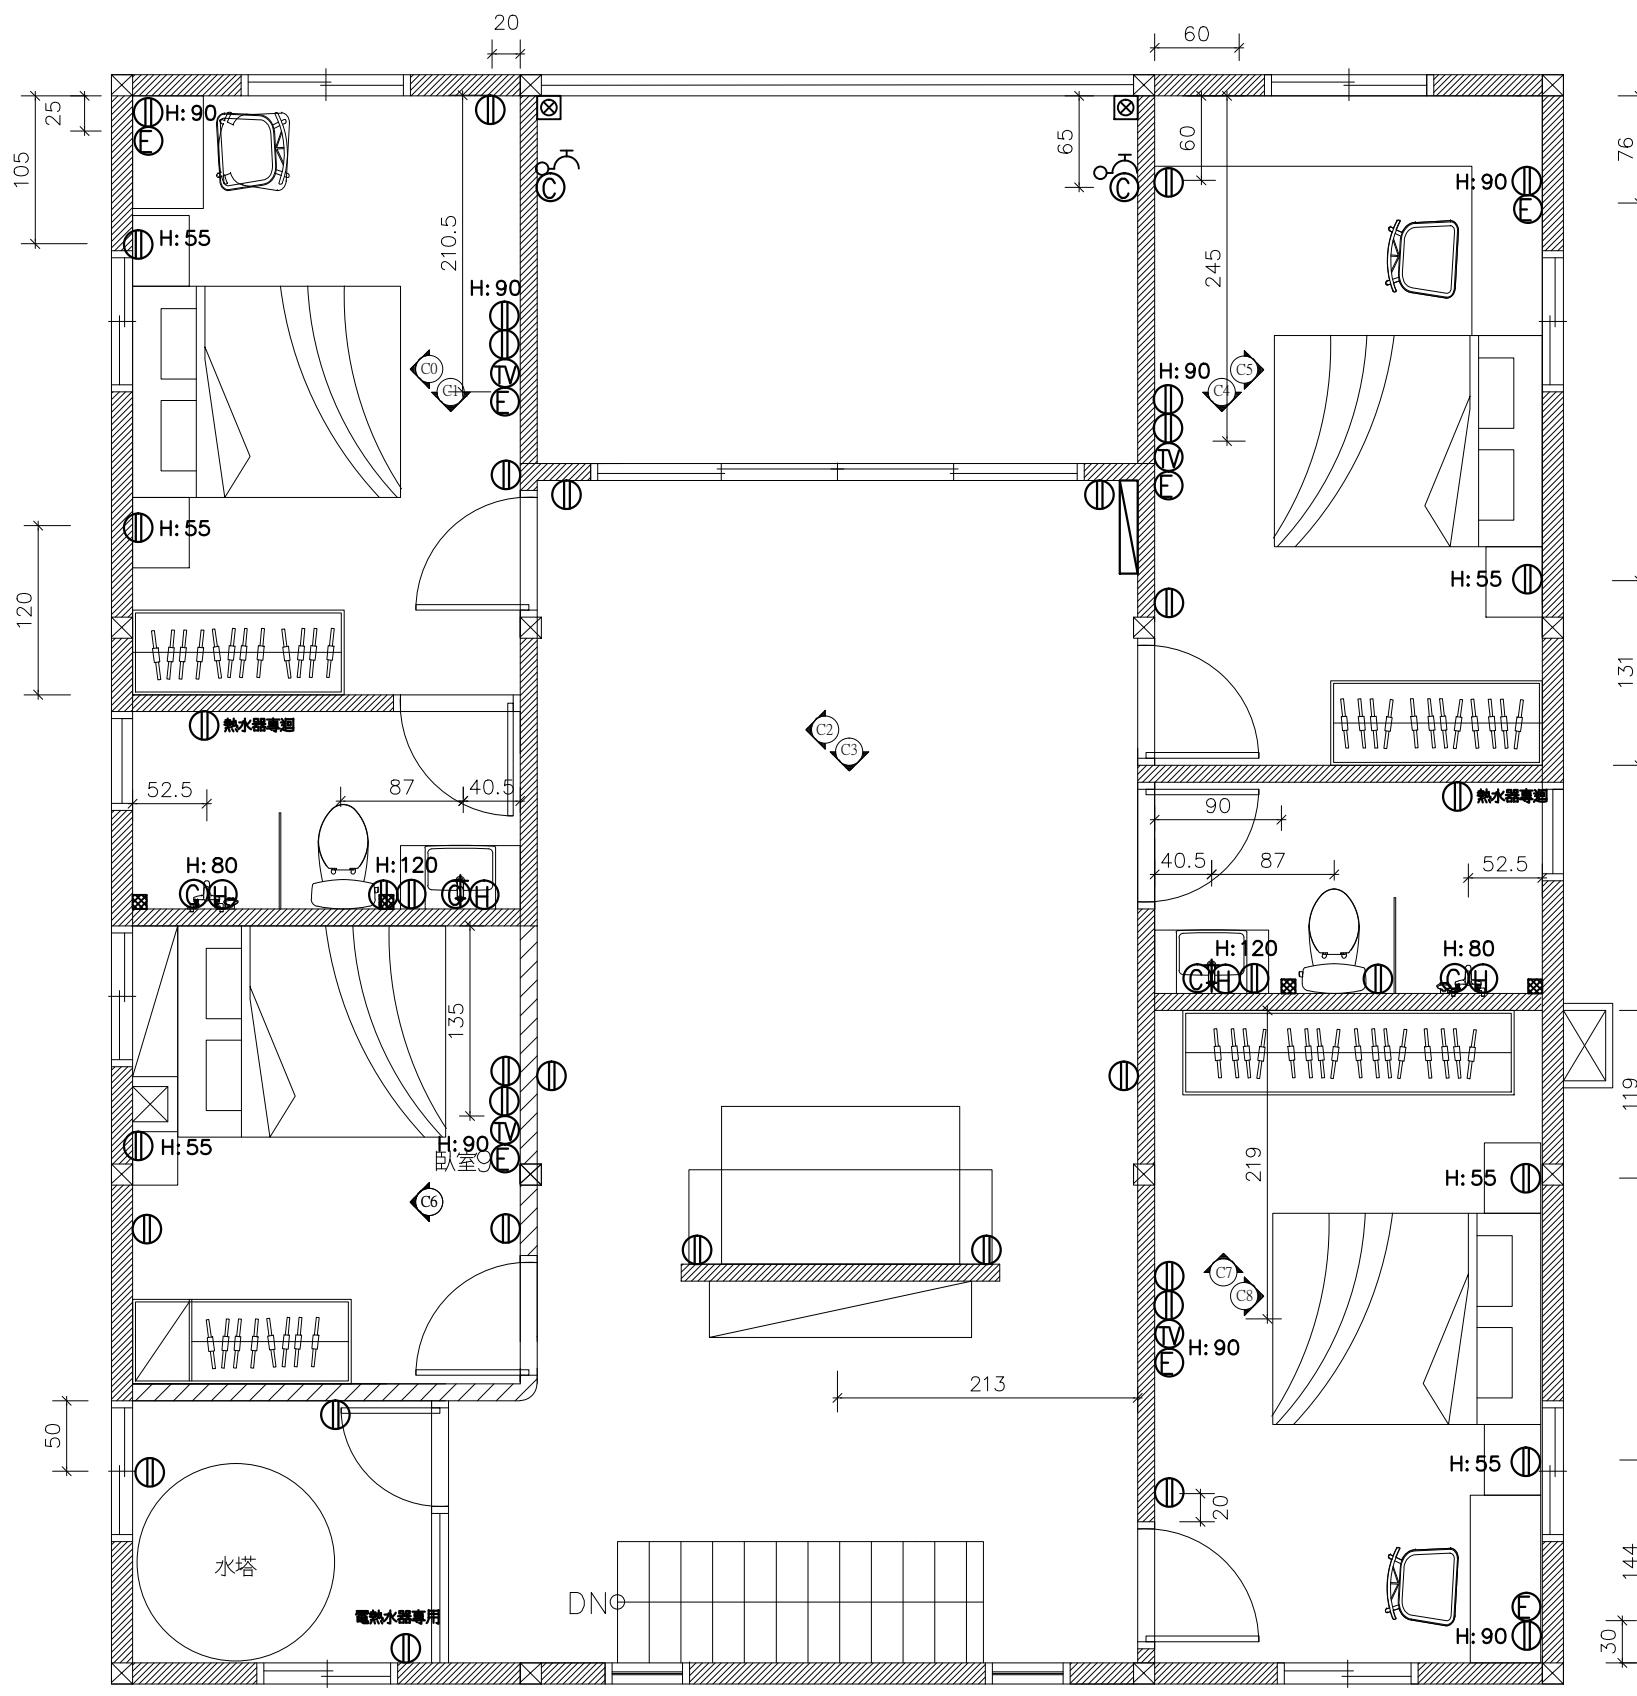

3F 水電配置圖

[注意事項]

浴室暖風抽風機皆為獨立迴路  
室外及廁所及廚房均加裝漏電斷路器  
開關未標高度者皆為120CM  
(※未標高度皆為120cm)

燈具符號表	
○	吊燈
□	方形嵌燈
○	嵌燈
⊕	小嵌燈
○	吸頂燈
—	T5層板燈
△	軌道燈
●	壁燈
▽	地燈
---	LED軟條燈
◎	立燈
F	四合一暖風機

