


總高283cm

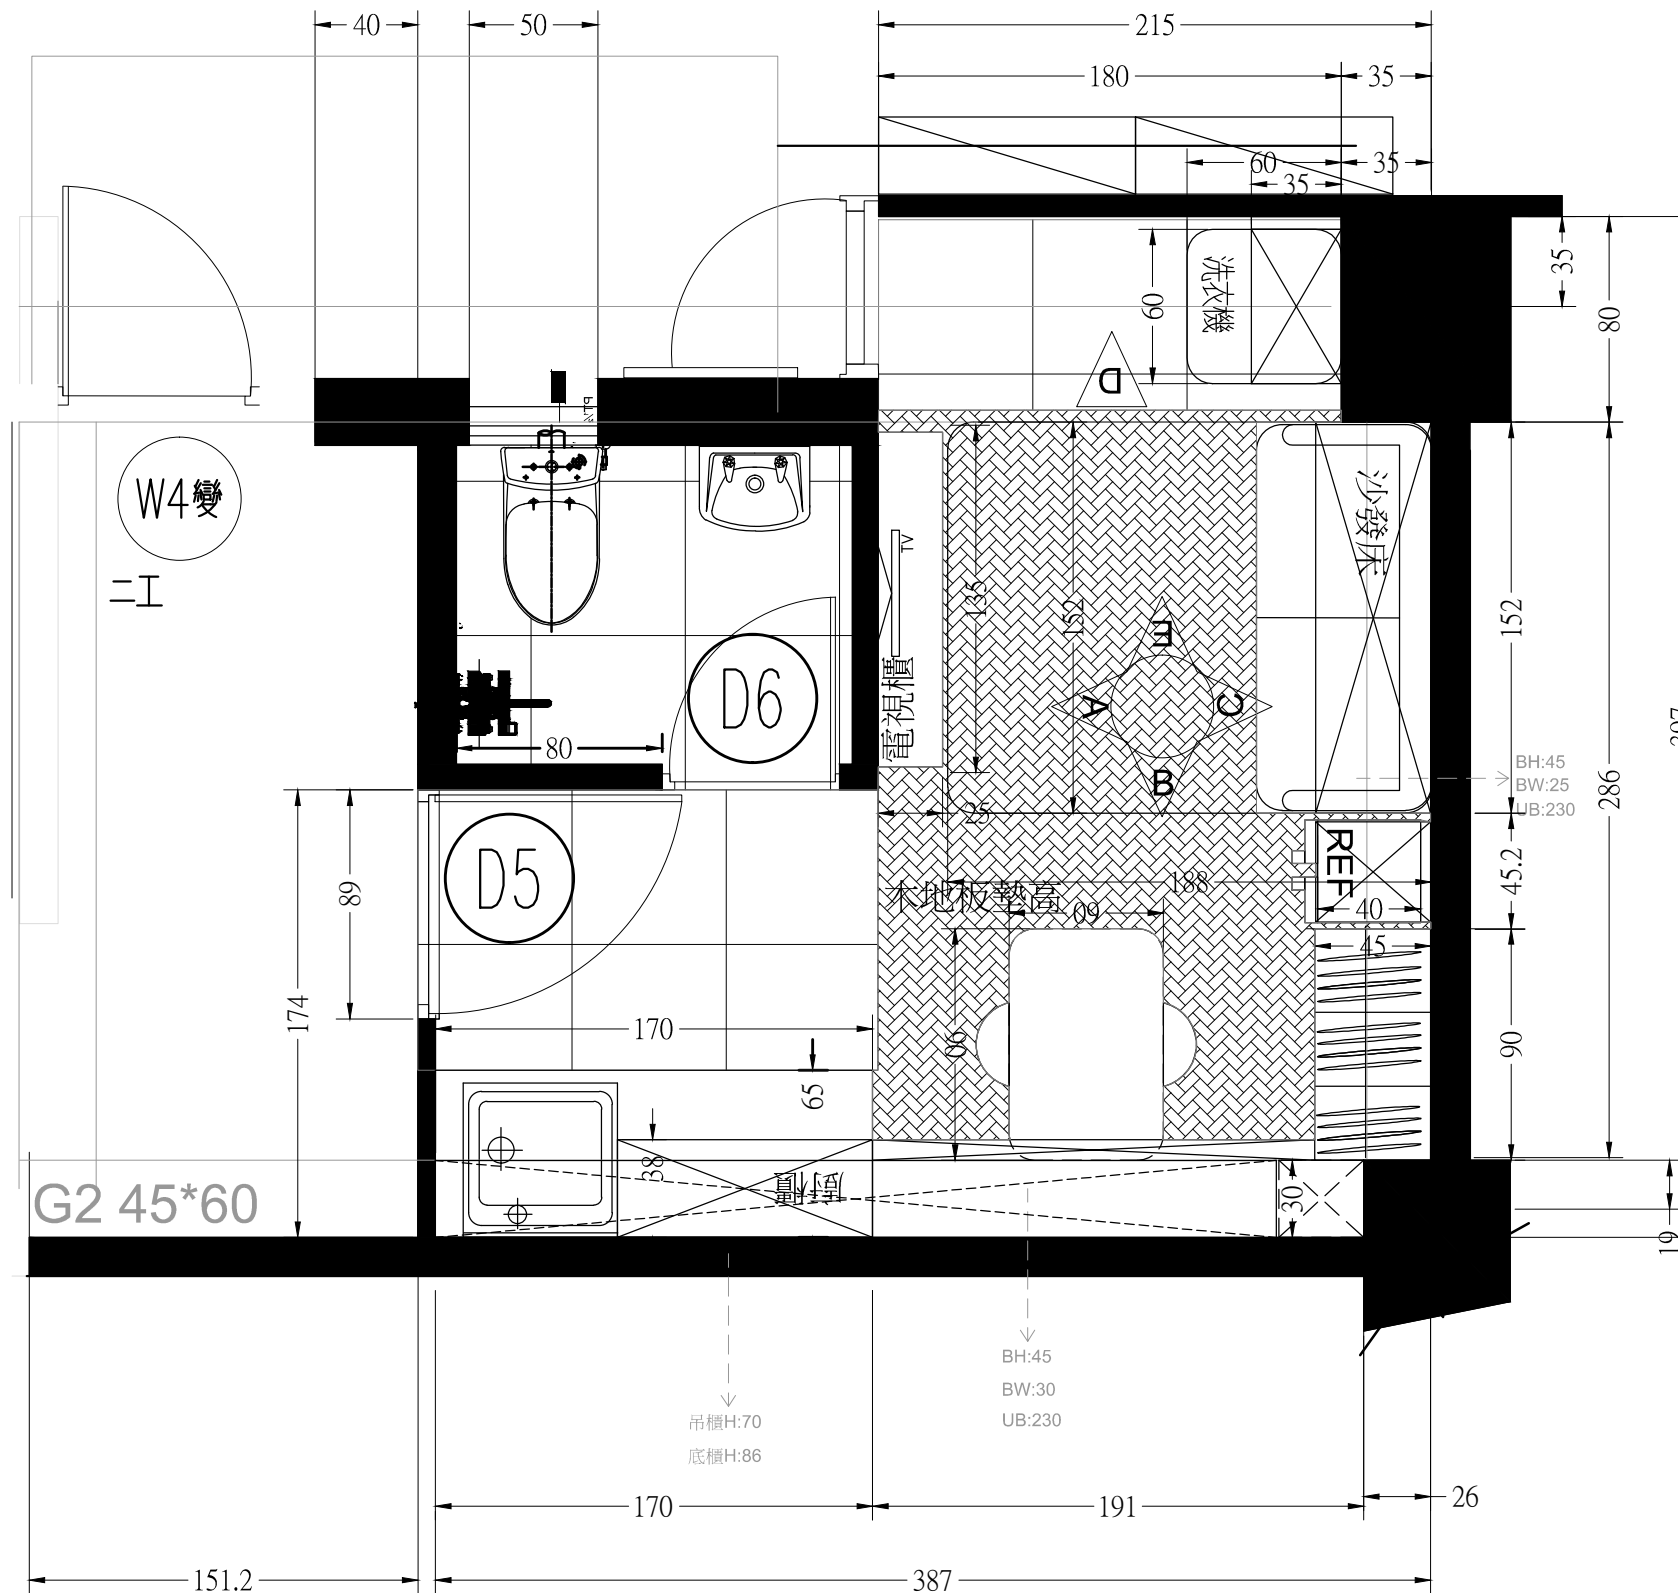

工程名稱 PROJEC

永吉路吳宅裝修工程

工程地址 ADDRESS

台北市永吉路120巷43弄7號

圖面名稱 DRAWING TITLE

P1平面配置圖

圖號 DRAWING NO

設計 DESIGN BY

繪圖 DRAWN BY

1:30

比例 SCALE

修正版次 REVISION NO.

張數 SHEET NO	日期 DATE
1/5	2015.09.18

工程名稱 PROJEC

永吉路吳宅裝修工程

工程地址 ADDRESS

台北市永吉路120巷43弄7號

圖面名稱 DRAWING TITLE

立面配置圖(A)

圖號 DRAWING NO

設計 DESIGN BY

繪圖 DRAWN BY

1:30

比例 SCALE


修正版次 REVISION NO.

張數
SHEET NO

2/5

日期
DATE

2015.09.18

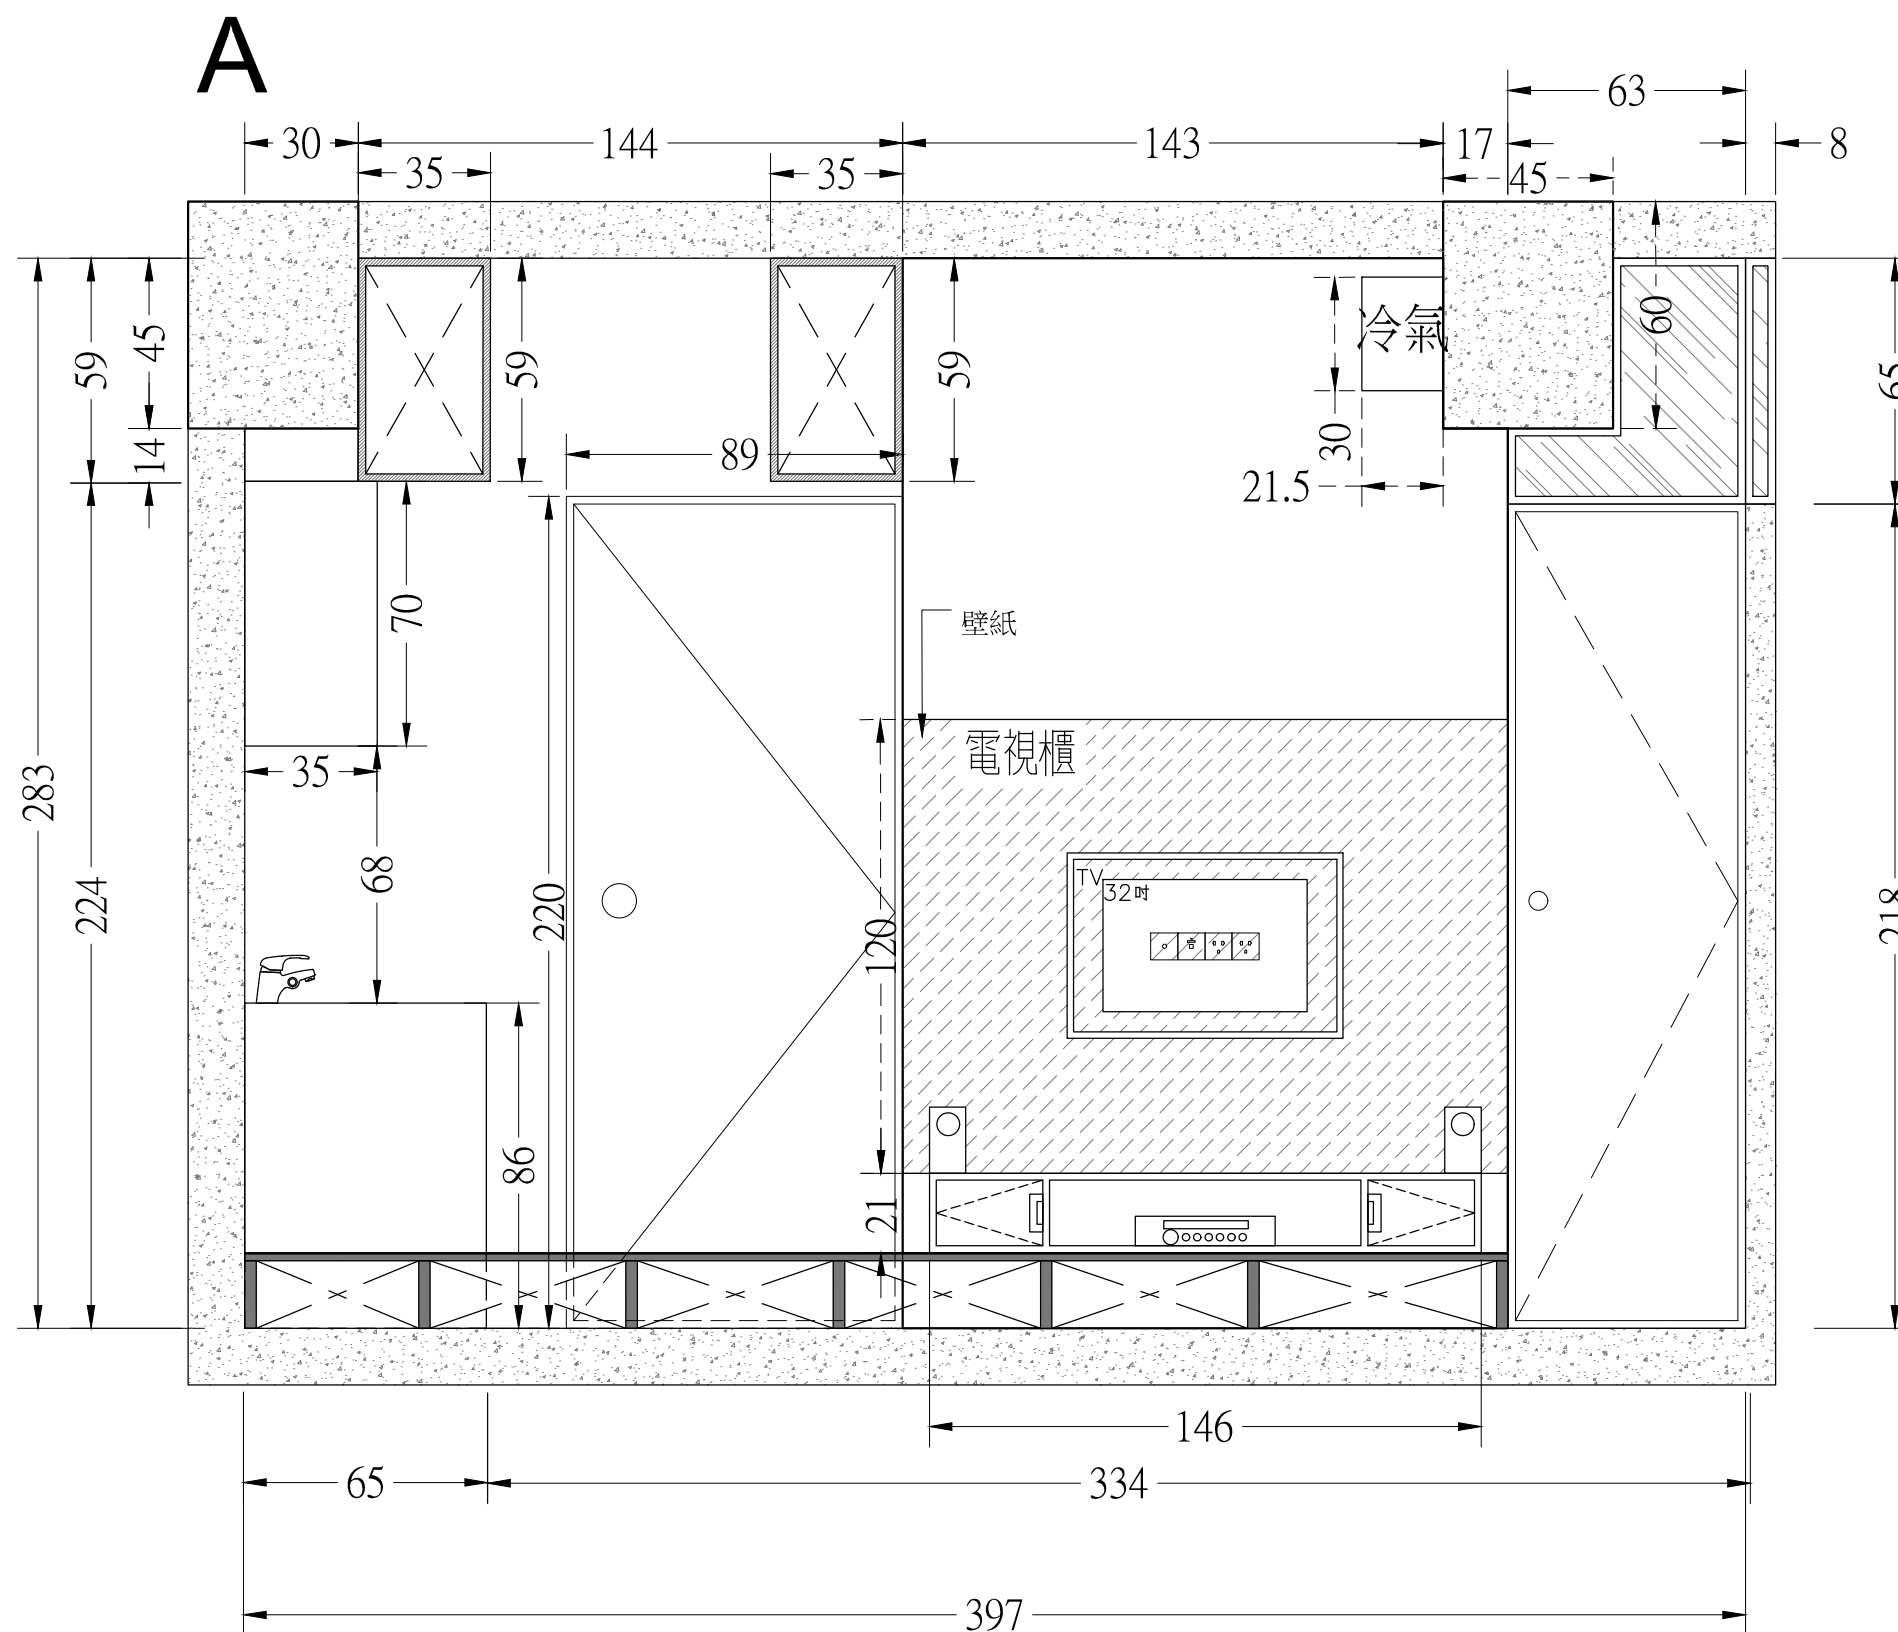

工程名稱 PROJEC

永吉路吳宅裝修工程

工程地址 ADDRESS

台北市永吉路120巷43弄7號

圖面名稱 DRAWING TITLE

立面配置圖(B)

圖號 DRAWING NO

設計 DESIGN BY

繪圖 DRAWN BY

1:30

比例 SCALE


修正版次 REVISION NO.

張數
SHEET NO

3/5

日期
DATE

2015.09.18

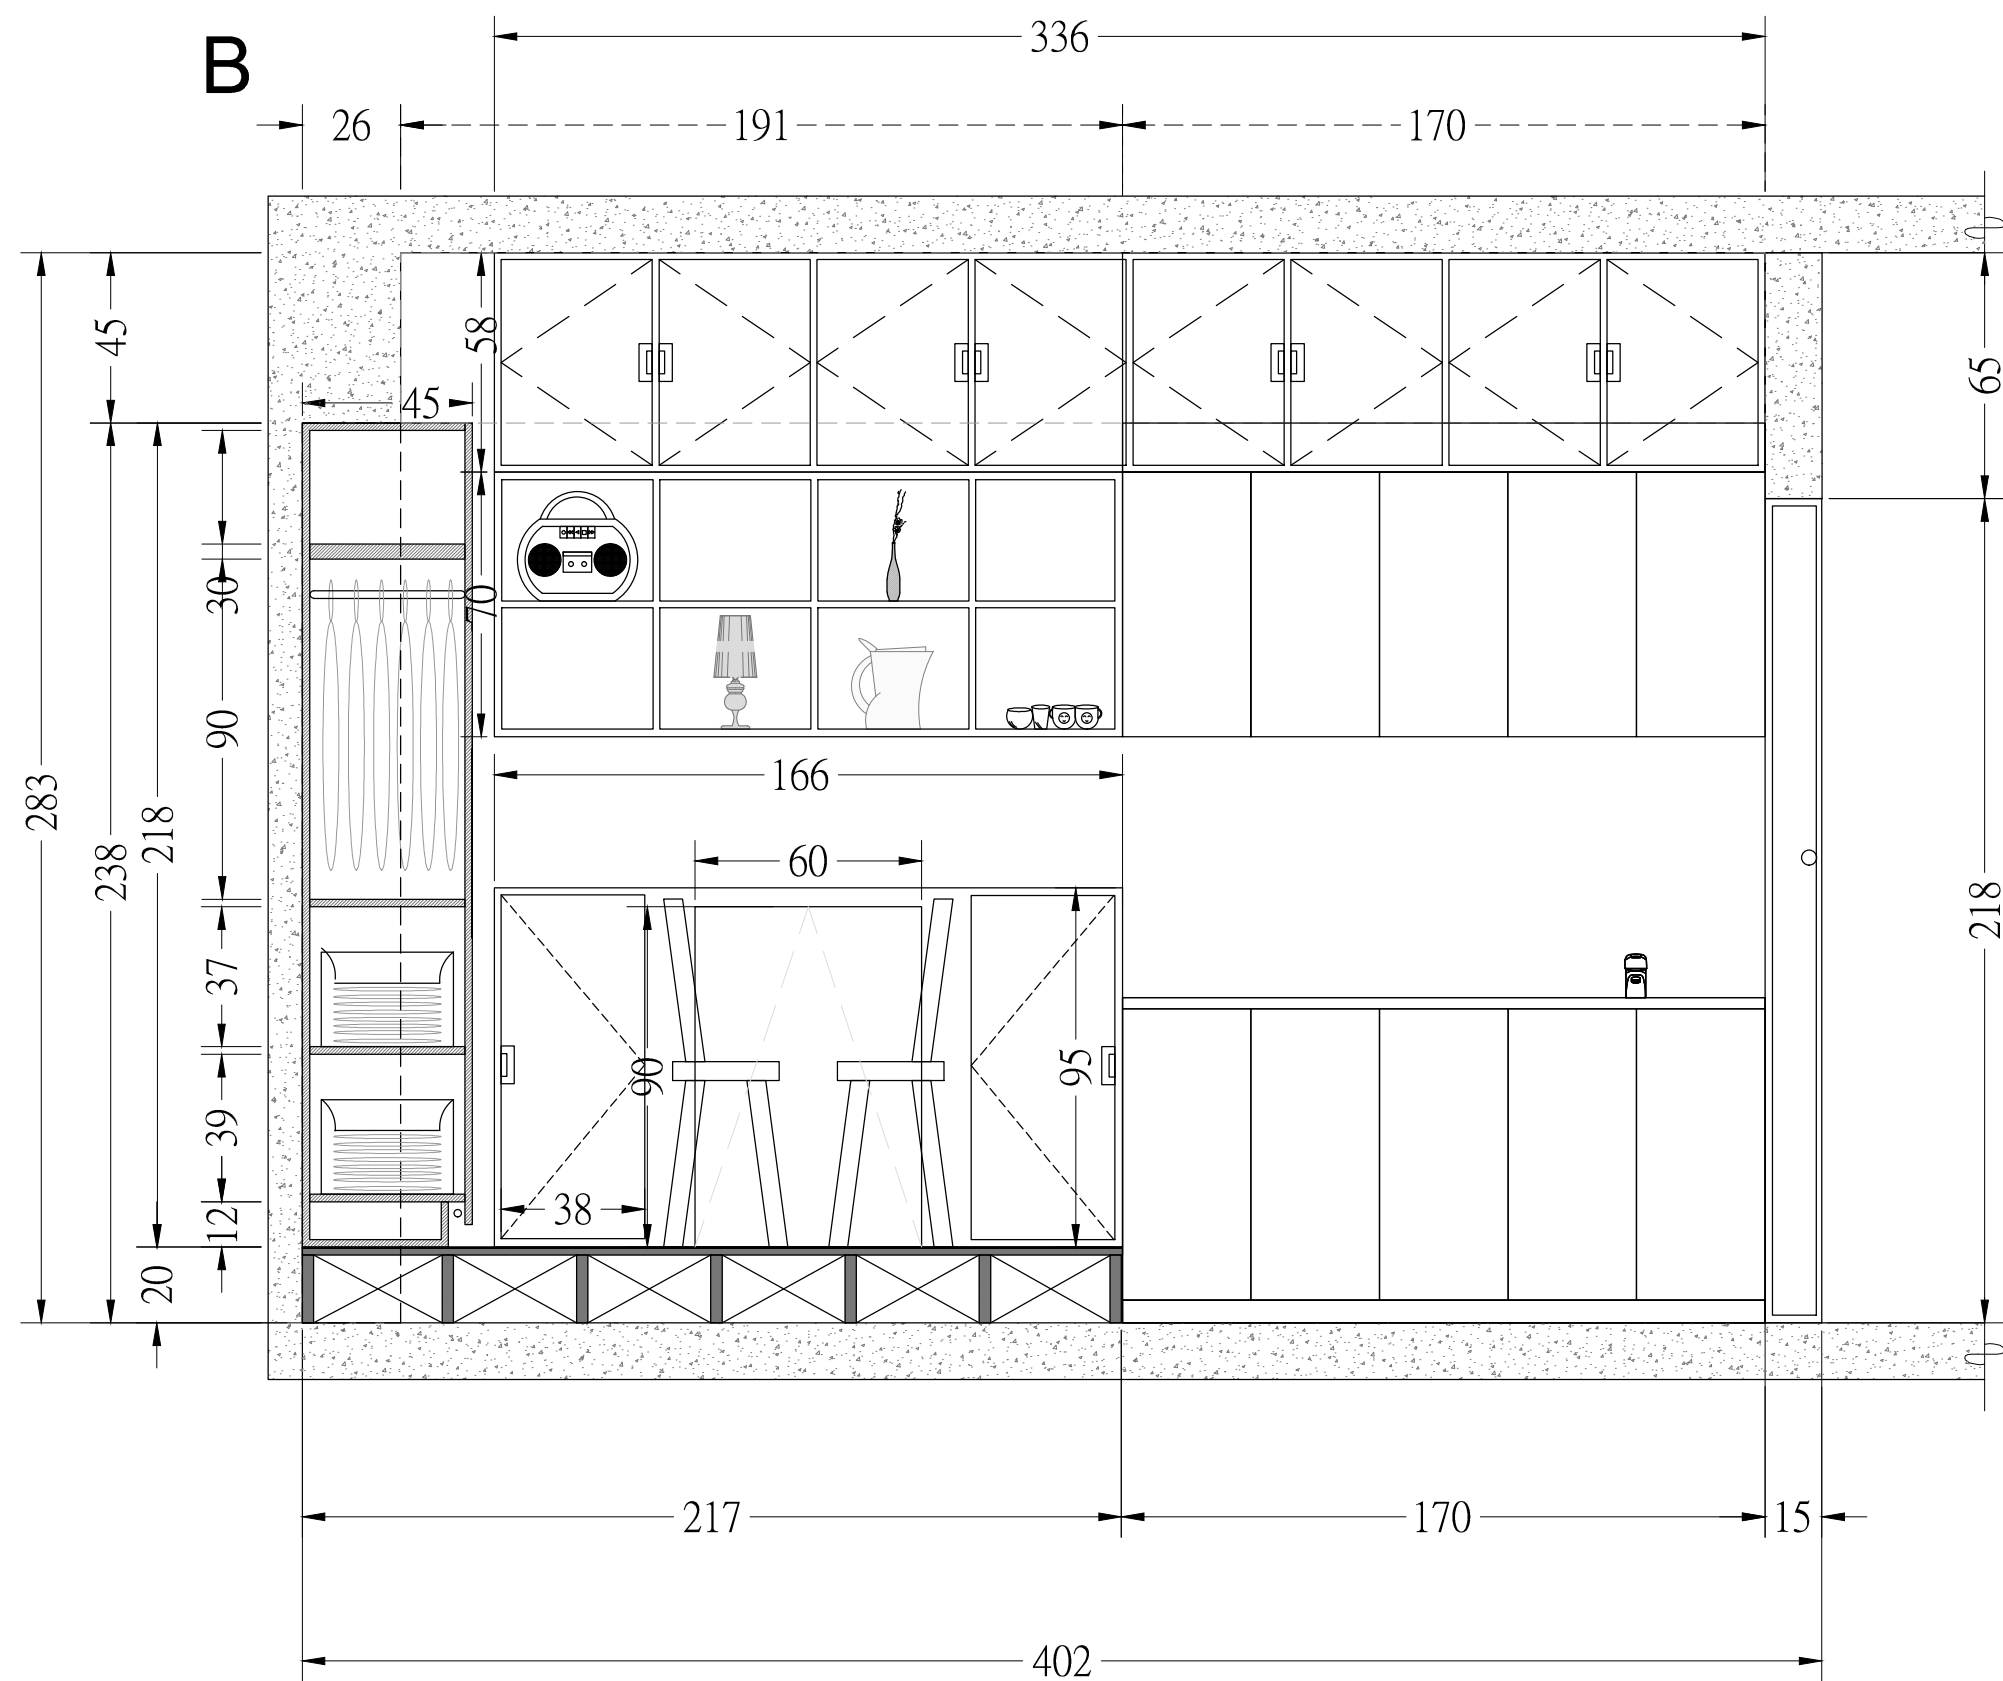

工程名稱 PROJEC

永吉路吳宅裝修工程

工程地址 ADDRESS

台北市永吉路120巷43弄7號

圖面名稱 DRAWING TITLE

立面配置圖(C)

圖號 DRAWING NO

設計 DESIGN BY

繪圖 DRAWN BY

1:30

比例 SCALE


修正版次 REVISION NO.

張數
SHEET NO

4/5

日期
DATE

2015.09.18

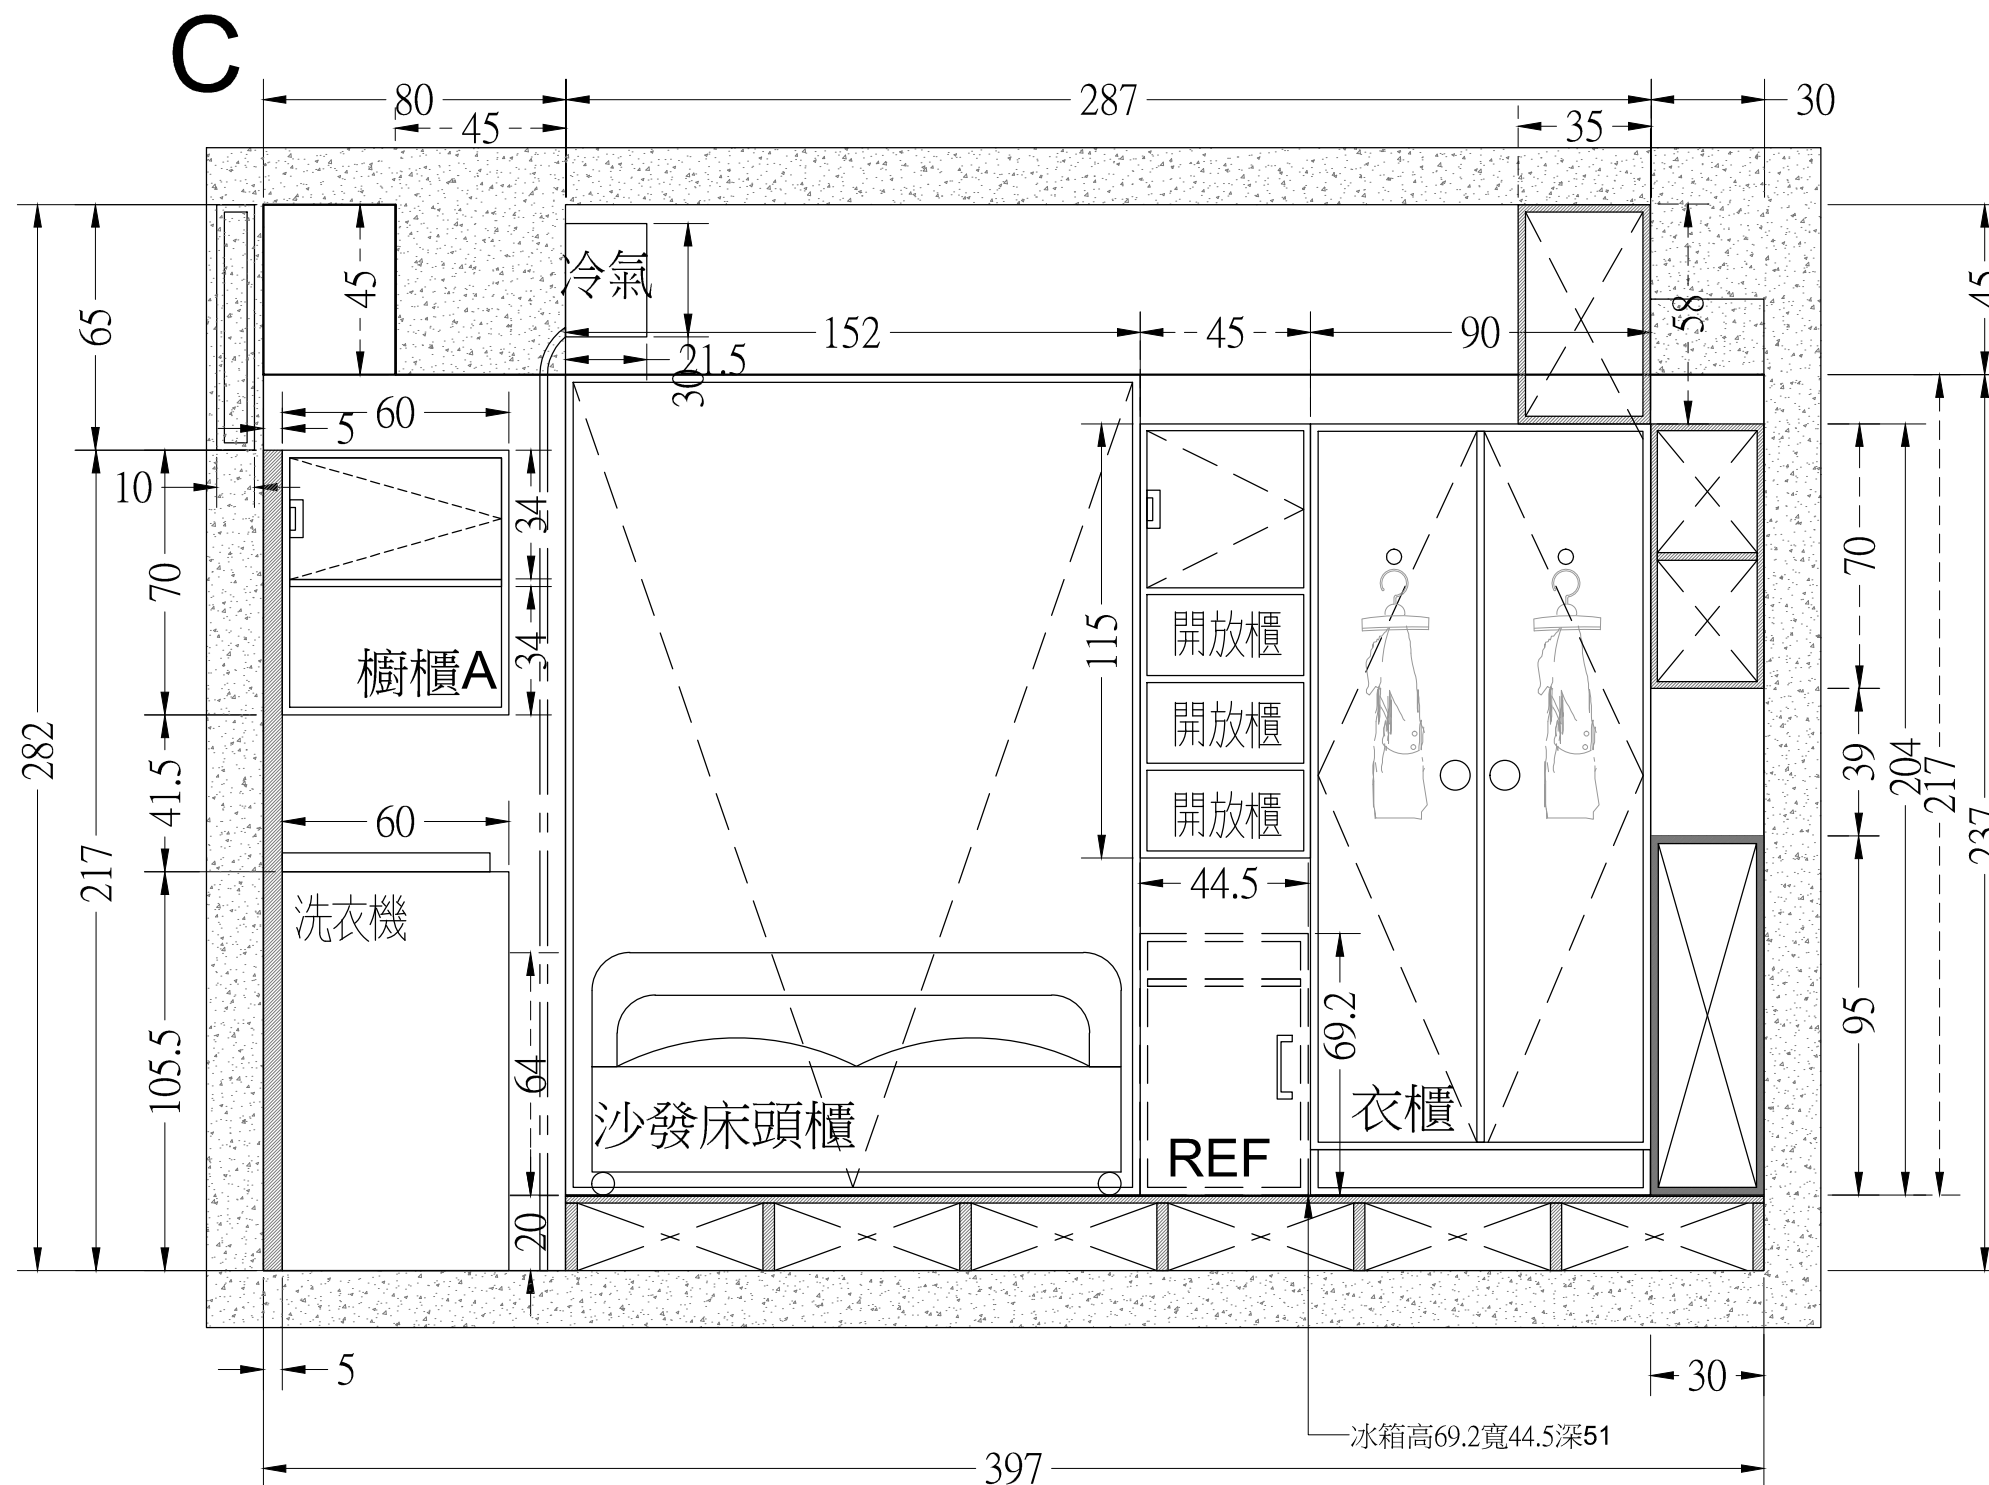

工程名稱 PROJEC

永吉路吳宅裝修工程

工程地址 ADDRESS

台北市永吉路120巷43弄7號

圖面名稱 DRAWING TITLE

立面配置圖(D,E)

圖號 DRAWING NO

設計 DESIGN BY

繪圖 DRAWN BY

1:30

比例 SCALE

修正版次 REVISION NO.

張數
SHEET NO

5/5

日期
DATE

2015.09.18

