





DATE	圖面修正 REVISIONS
1.	全室地板保留
2.	廁所及前後陽台均保留

工程名稱 PROJECT
 新莊中原東路郭公館

圖名 DWG. TITLE
 拆除平面圖

業務號 JOB. NO.	
設計師 DESIGNER	設計總監 DIRECTOR
繪圖 DRAWN	KIRK
初版日期 DATE	2014/05/21 版次 1
出圖日期 DATE	2014/06/04 比例尺 SCALE 1:60
圖號 DWG. NO.	張號 SHEET NO.

1/IC 02

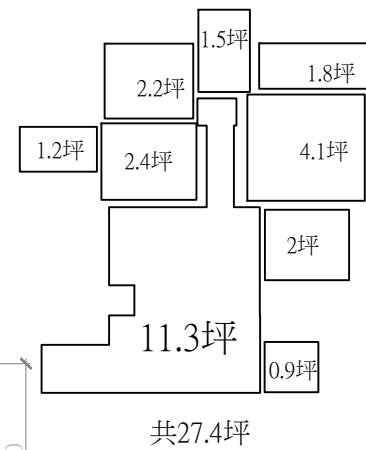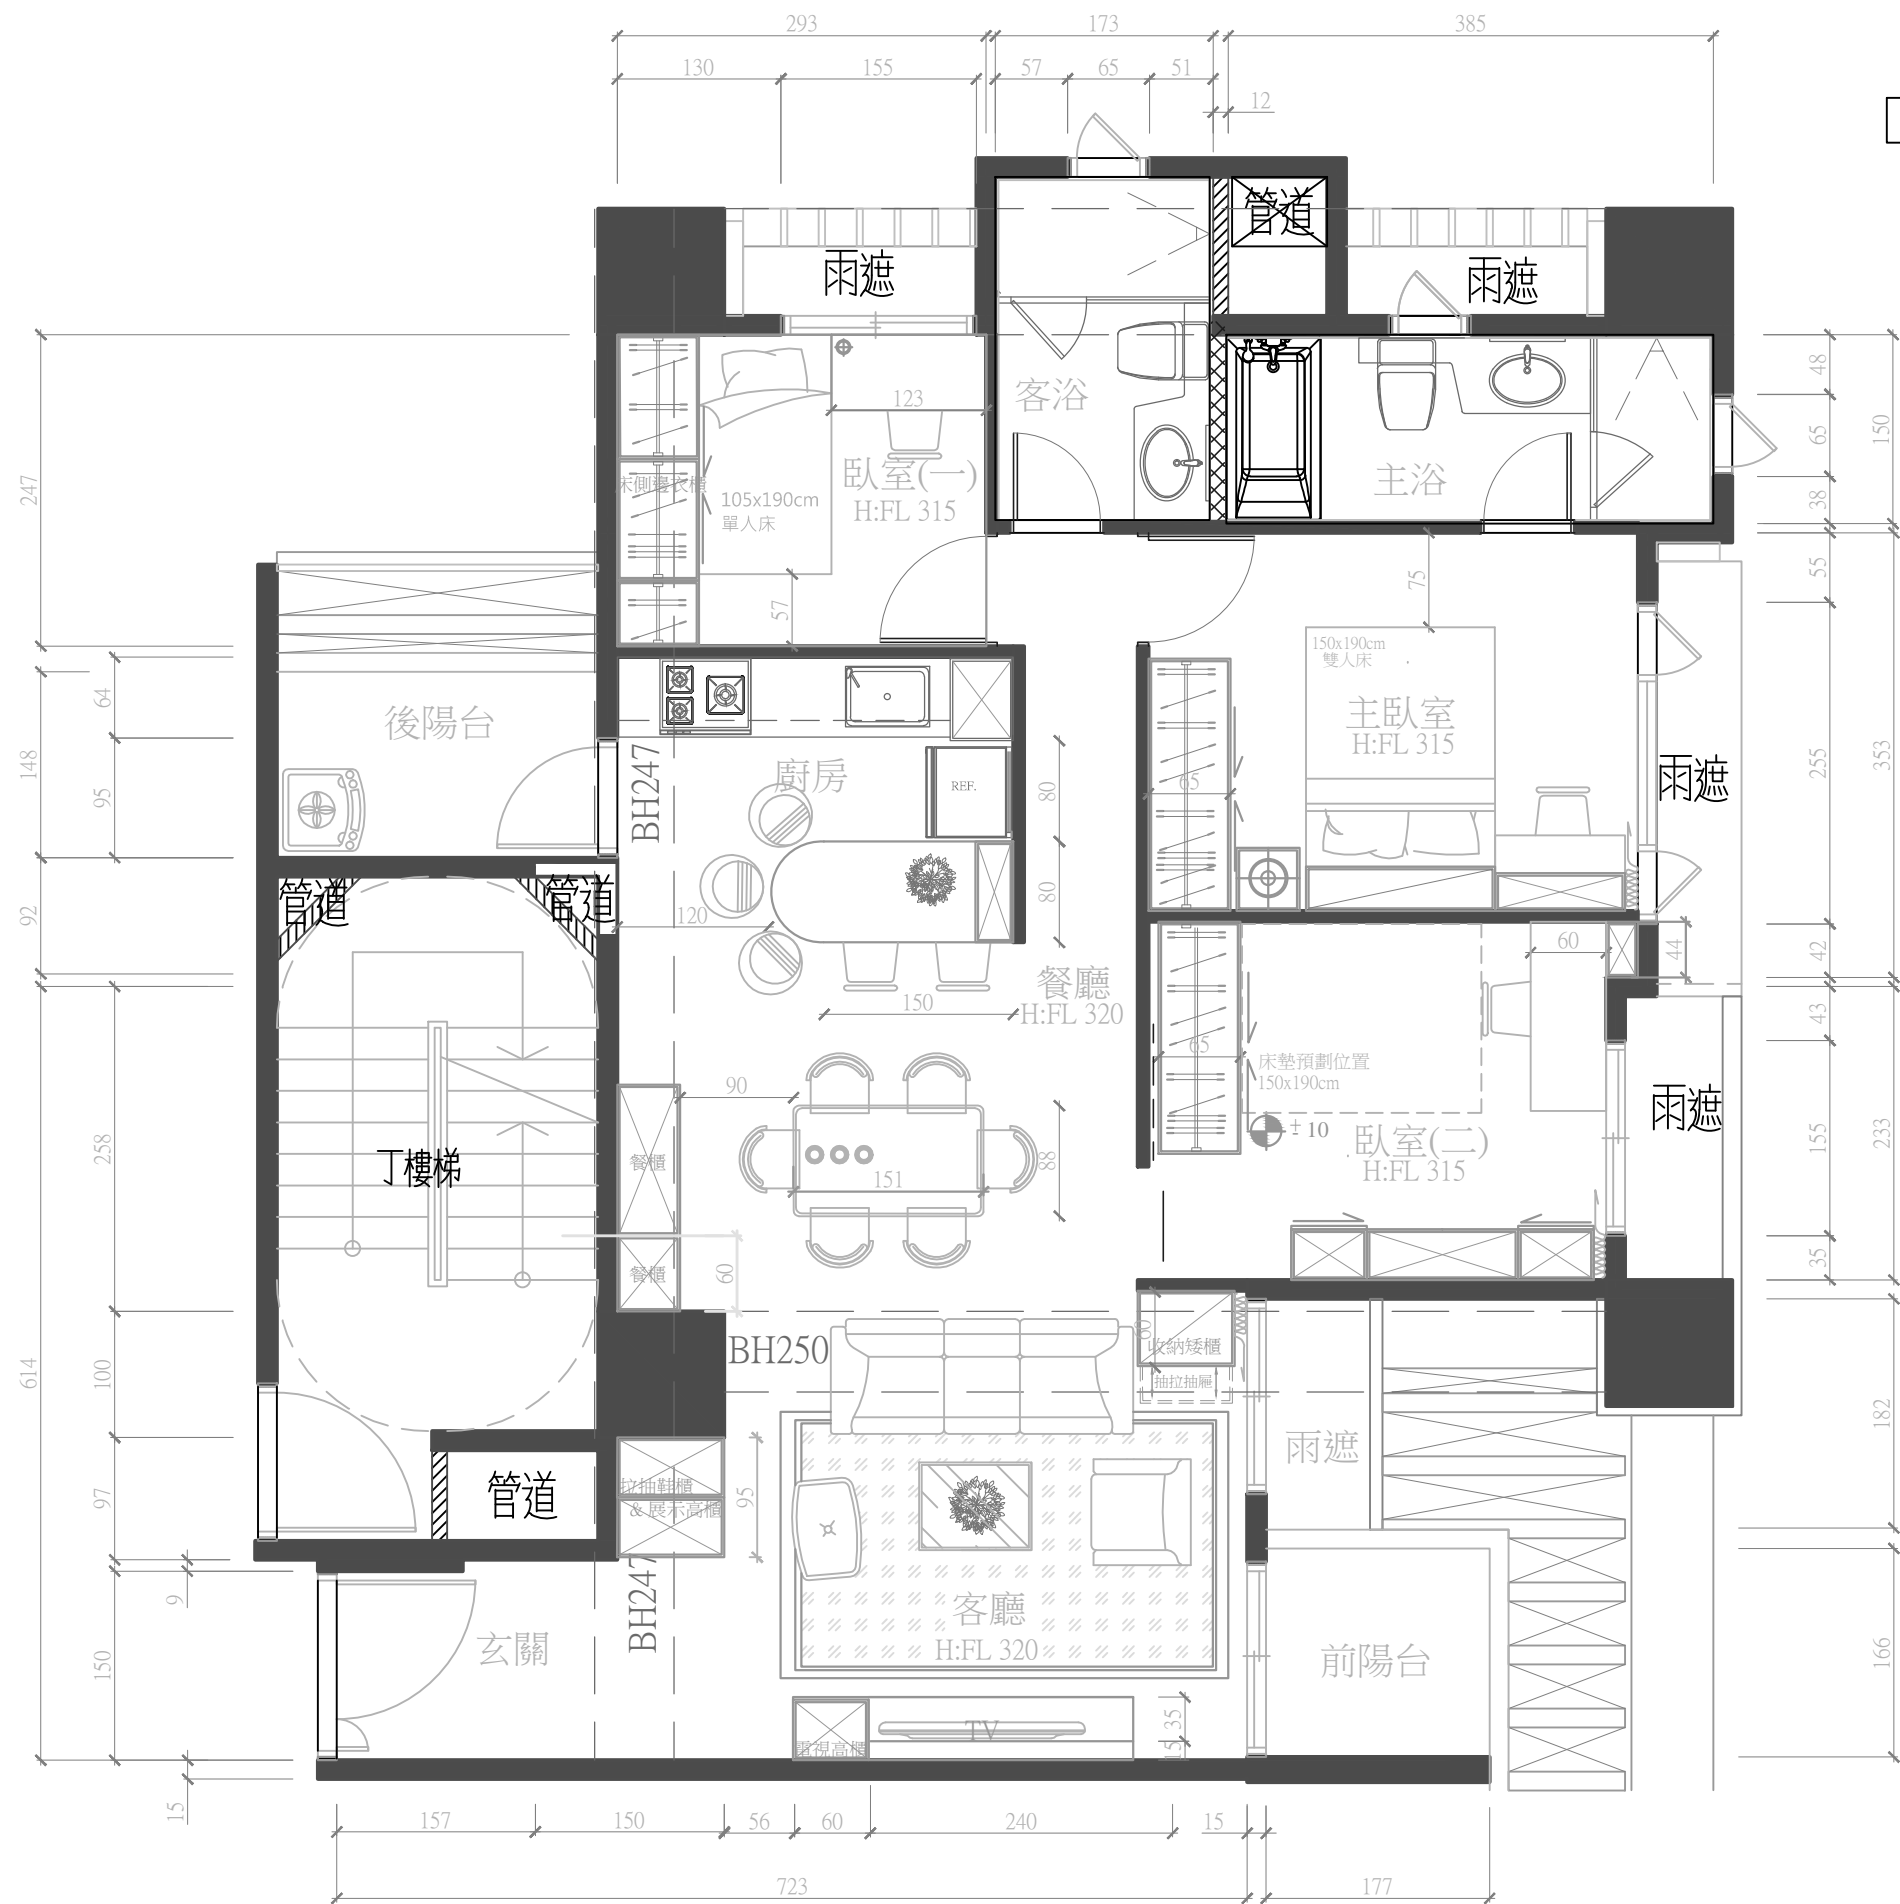



DATE	圖面修正 REVISIONS

工程名稱 PROJECT
 新莊中原東路郭公館

圖名 DWG. TITLE
 平面配置圖

業務號 JOB. NO.		
設計師 DESIGNER		設計總監 DIRECTOR
繪圖 DRAWN	KIRK	
初版日期 DATE	2014/05/21	版次 VERSION
出圖日期 DATE	2014/06/25	比例尺 SCALE
圖號 DWG. NO.		張號 SHEET NO.

1/IC 04

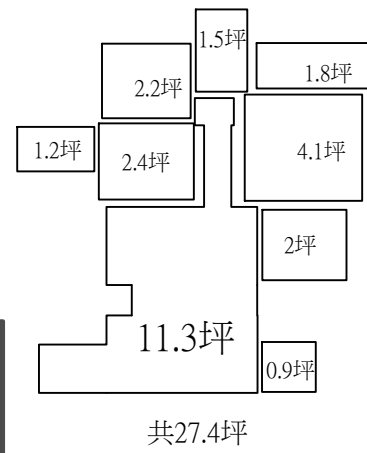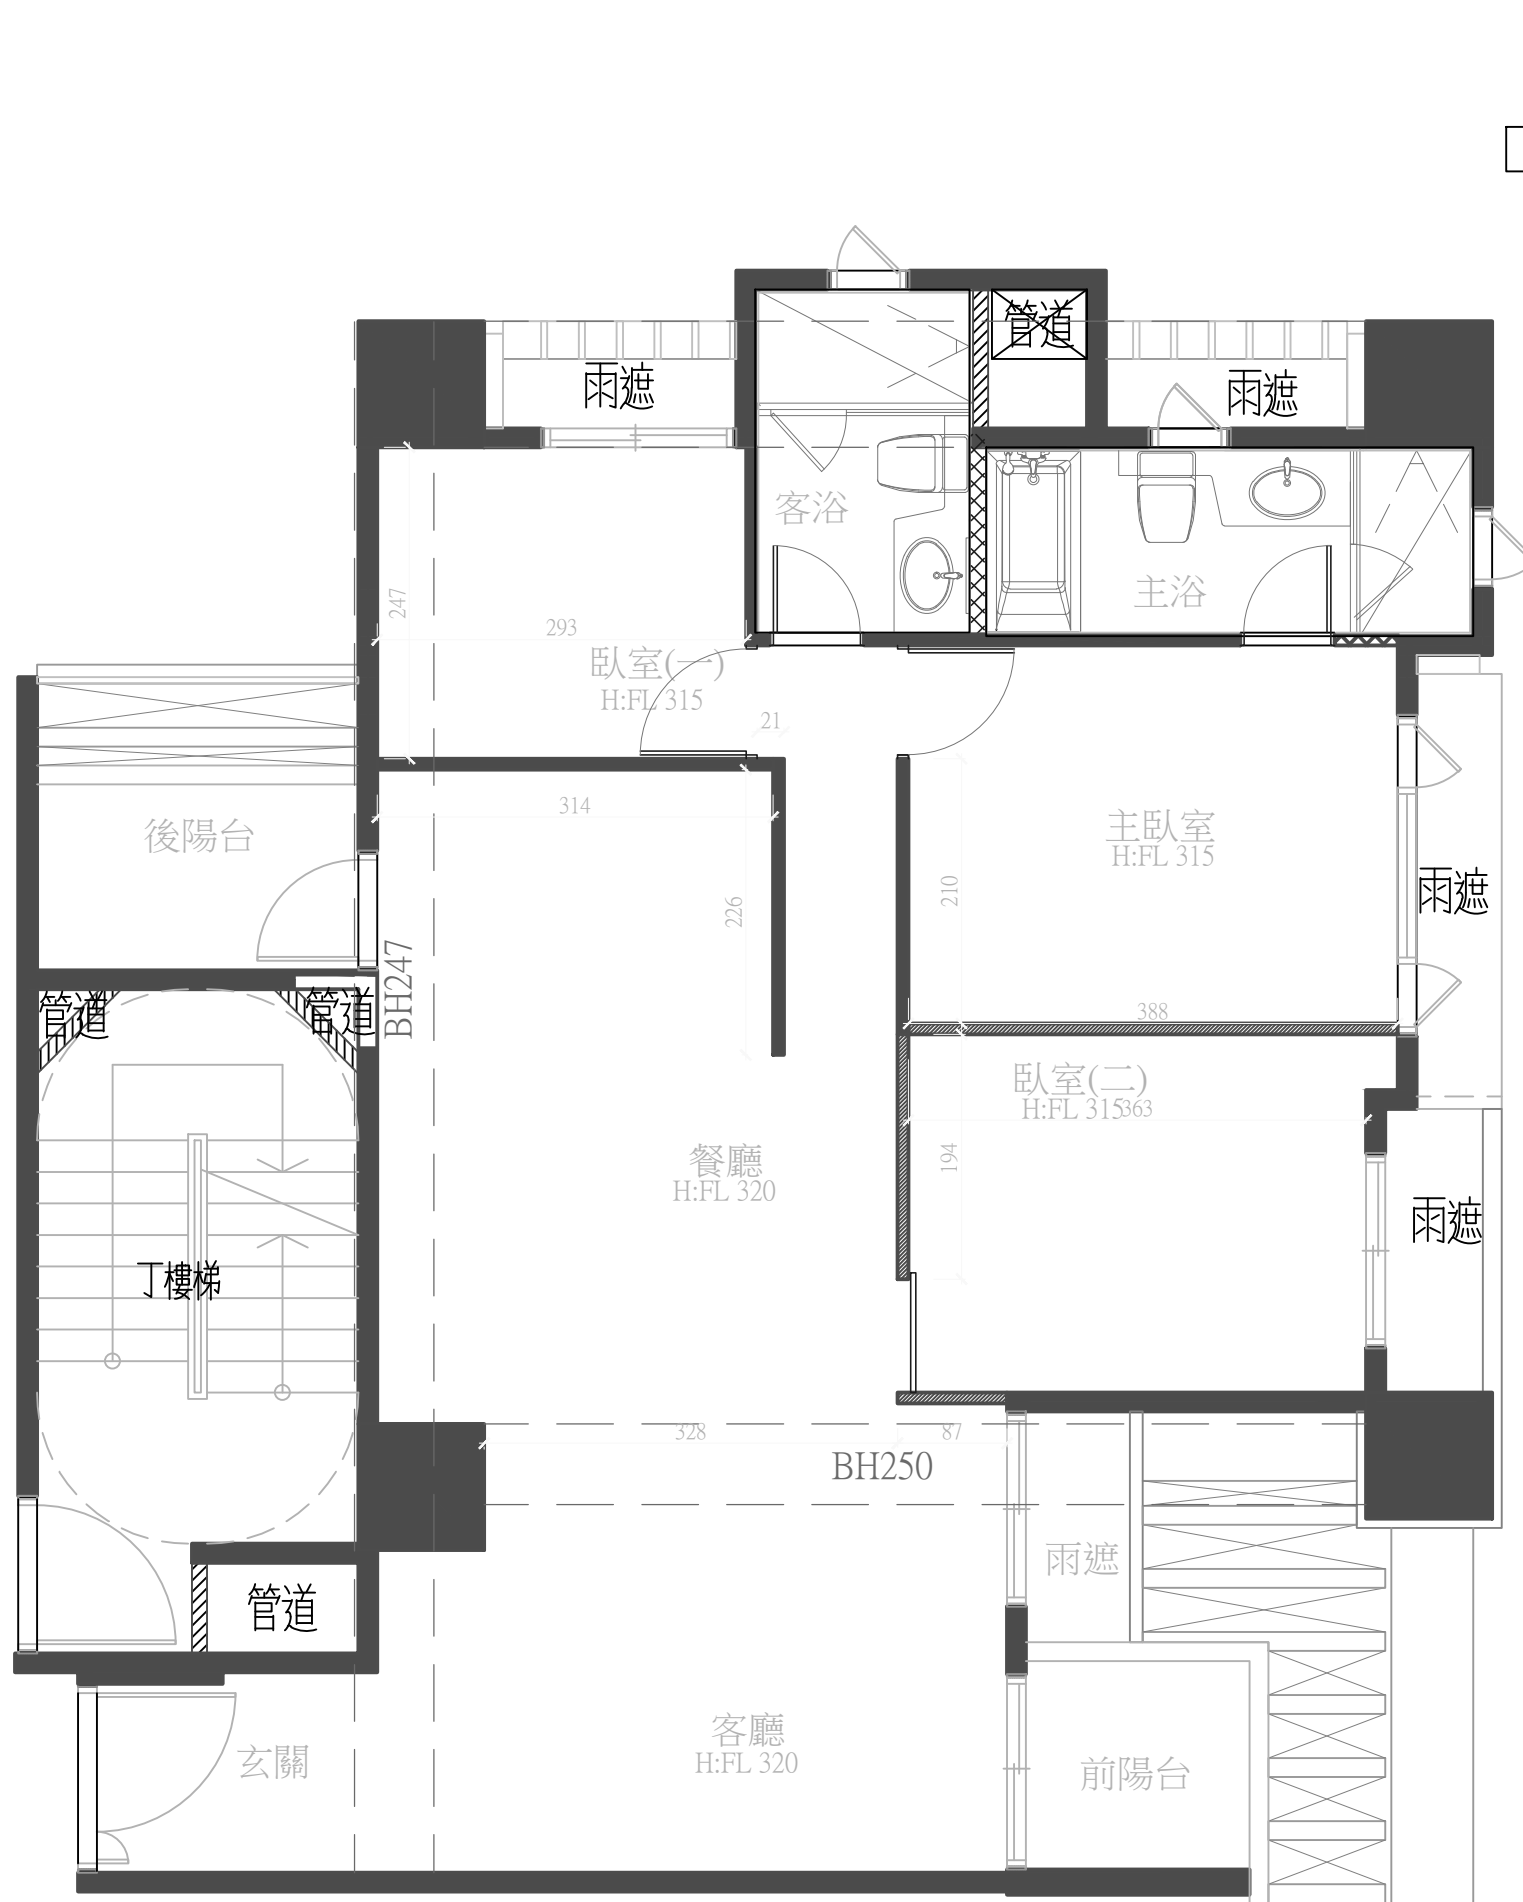

原有牆壁
 新砌磚牆

DATE	圖面修正 REVISIONS

工程名稱 PROJECT
 新莊中原東路郭公館

圖名 DWG. TITLE
 隔間放樣圖

業務號 JOB. NO.		
設計師 DESIGNER		設計總監 DIRECTOR
繪圖 DRAWN	KIRK	
初版日期	2014/05/21	版次 2
出圖日期	2014/06/04	比例尺 SCALE 1:60
圖號 DWG. NO.		張號 SHEET NO.

1
IC
05

電腦目錄 FILING PATH
 B棟17F

