


A-1 正視立面圖
SCALE:1/30

DATE	圖面修正 REVISIONS

工程名稱 PROJECT	
新莊中原東路郭公	
圖名 DWG. TITLE	
A-1玄關立面圖	
業務號 JOB. NO.	
設計師 DESIGNER	設計總監 DIRECTOR
繪圖 DRAWN KIRK	
初版日期 2014/05/21	版次 1
出圖日期 2014/06/24	比例尺 SCALE 1:30
圖號 DWG. NO.	張號 SHEET NO.
1 PE	12
電腦目錄 FILING PATH	
B棟17F	

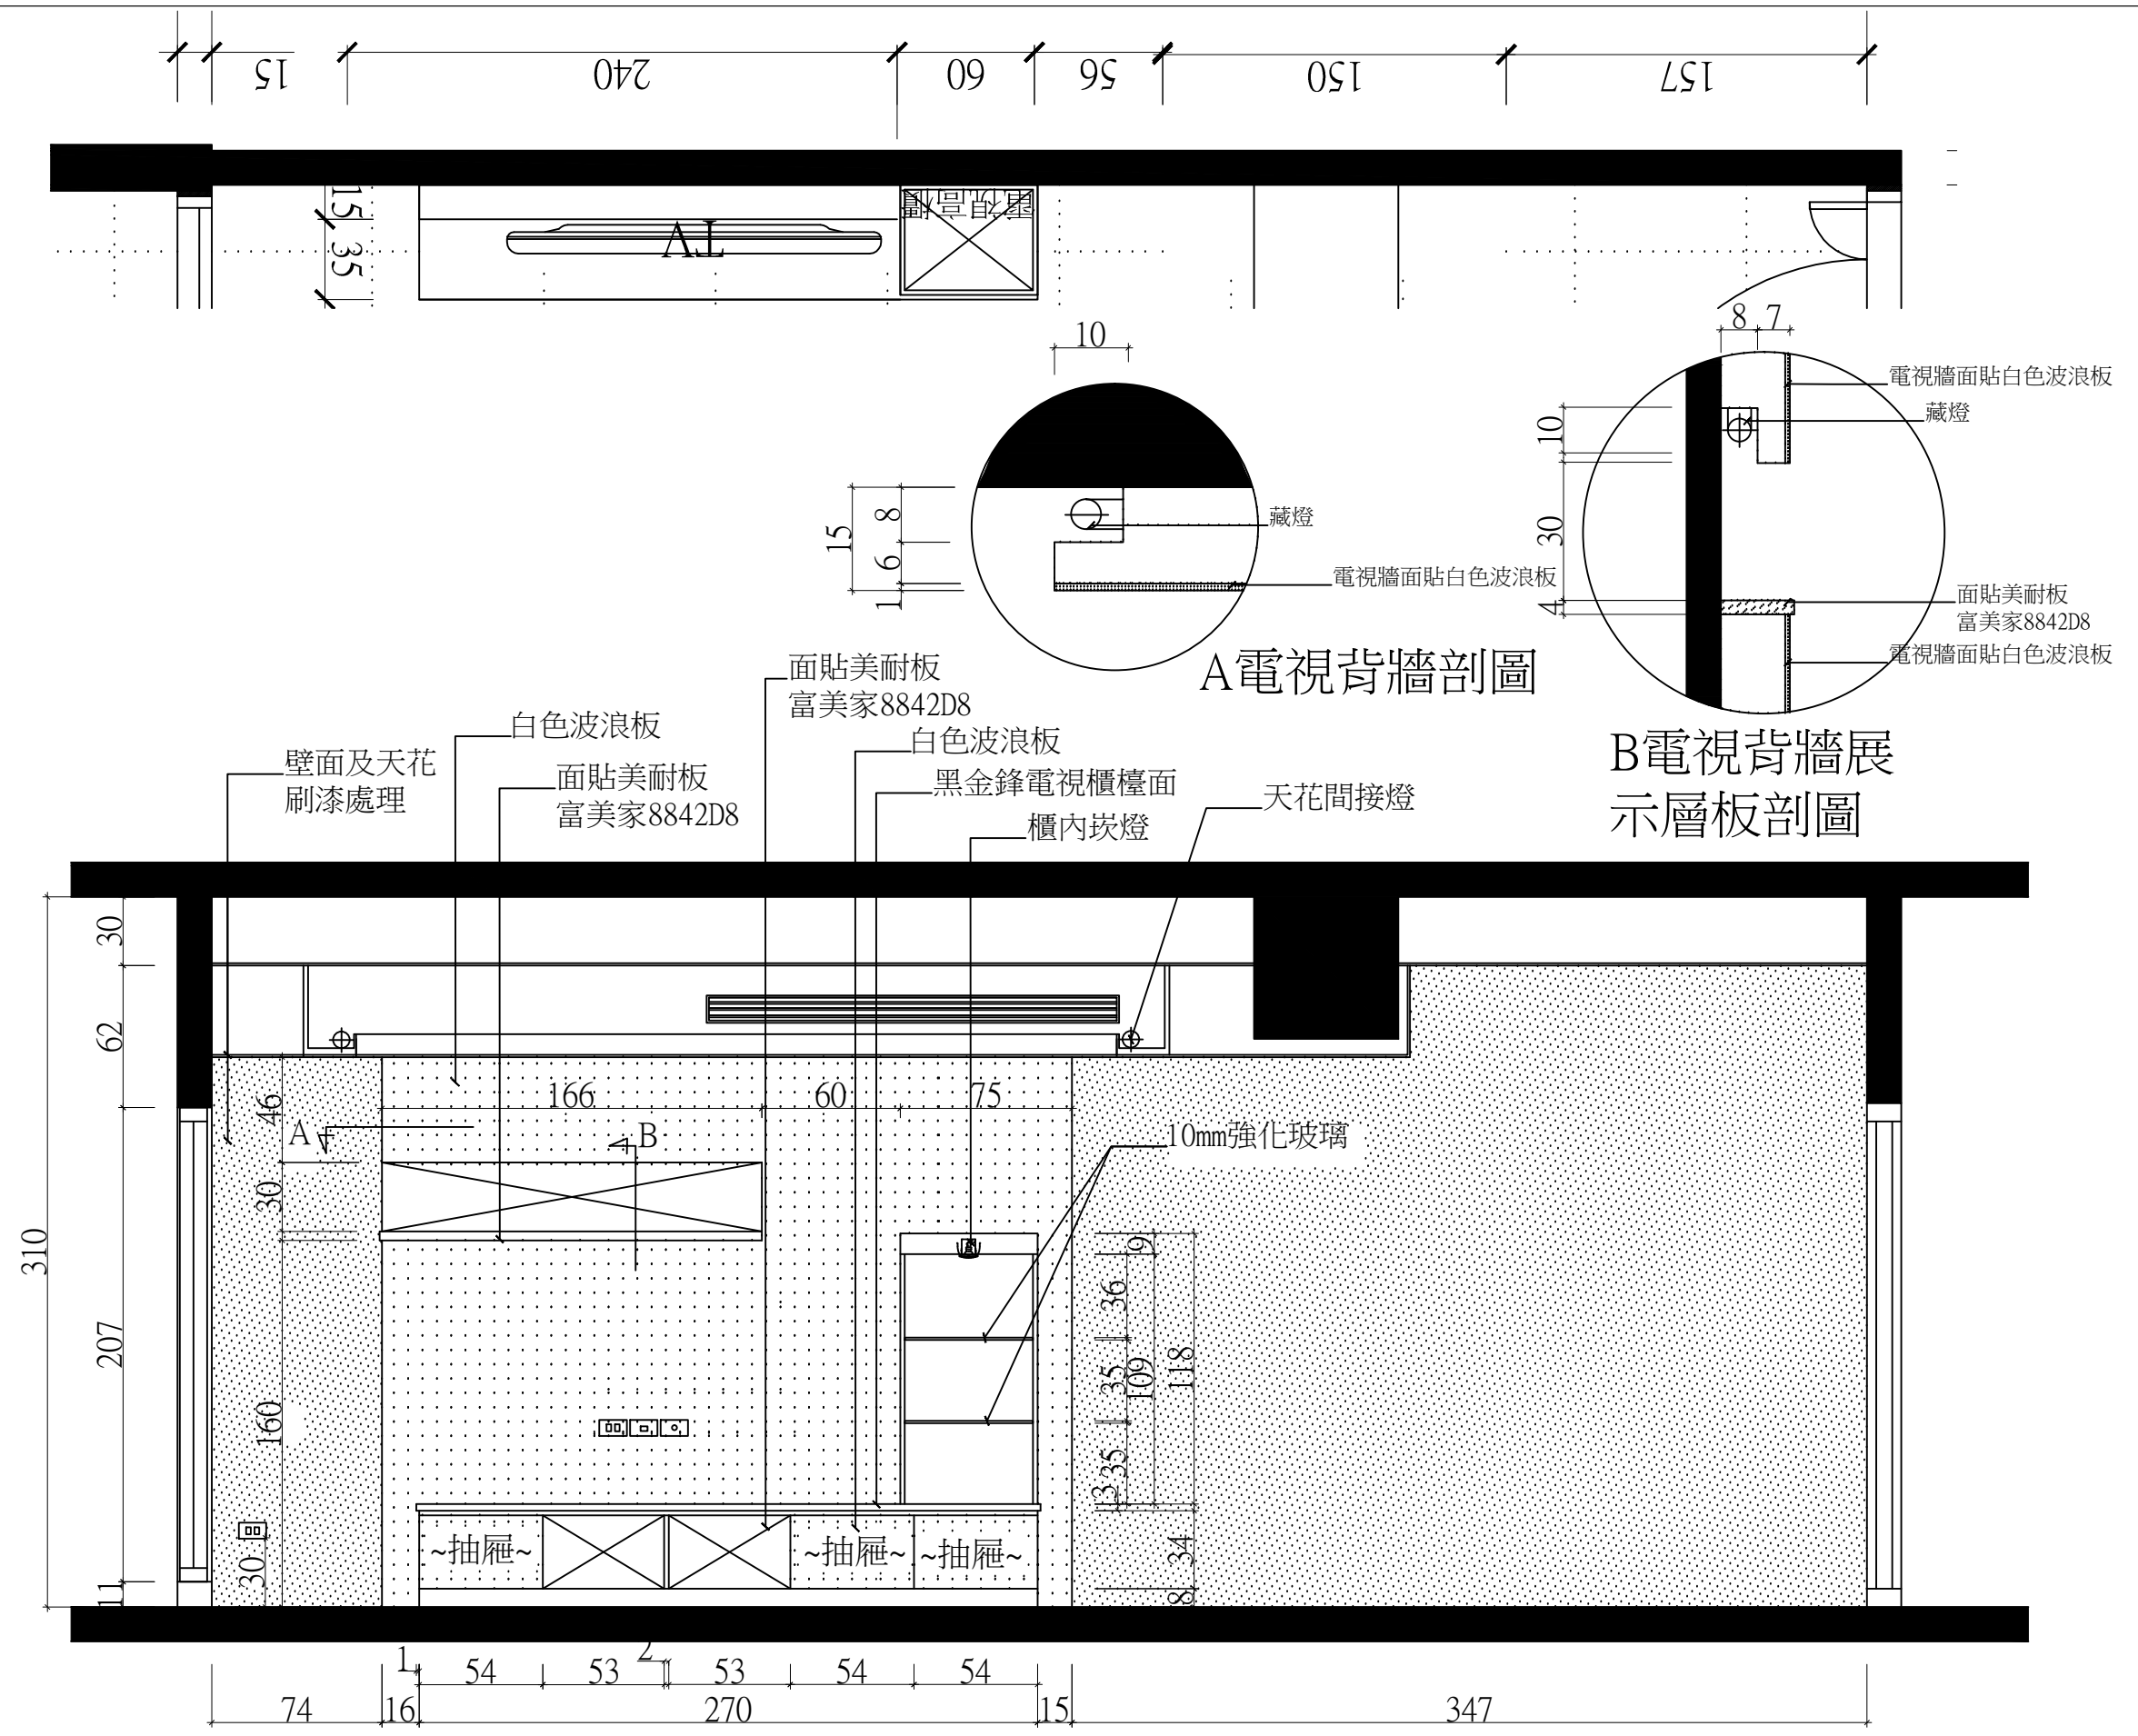

壁面及天花
刷漆處理

白色波浪板
面貼美耐板
富美家8842D8

面貼美耐板
富美家8842D8

白色波浪板
黑金鋒電視櫃檯面
櫃內嵌燈

天花間接燈

A 電視背牆剖圖

B 電視背牆展
示層板剖圖

電視牆面貼白色波浪板
藏燈
面貼美耐板
富美家8842D8
電視牆面貼白色波浪板

B-1 正視立面圖

SCALE: 1/30

DATE 圖面修正 REVISIONS

工程名稱 PROJECT

新莊中原東路郭公

圖名 DWG. TITLE

B-1 電視櫃立面圖

業務號
JOB. NO.

設計師
DESIGNER

繪圖
DRAWN

初版日期
2014/05/21

出圖日期
2014/06/24

圖號 DWG. NO.

設計總監
DIRECTOR

版次
1

比例尺
SCALE 1:30



張號 SHEET NO.

2
PE

13

電腦目錄 FILING PATH

B棟17F

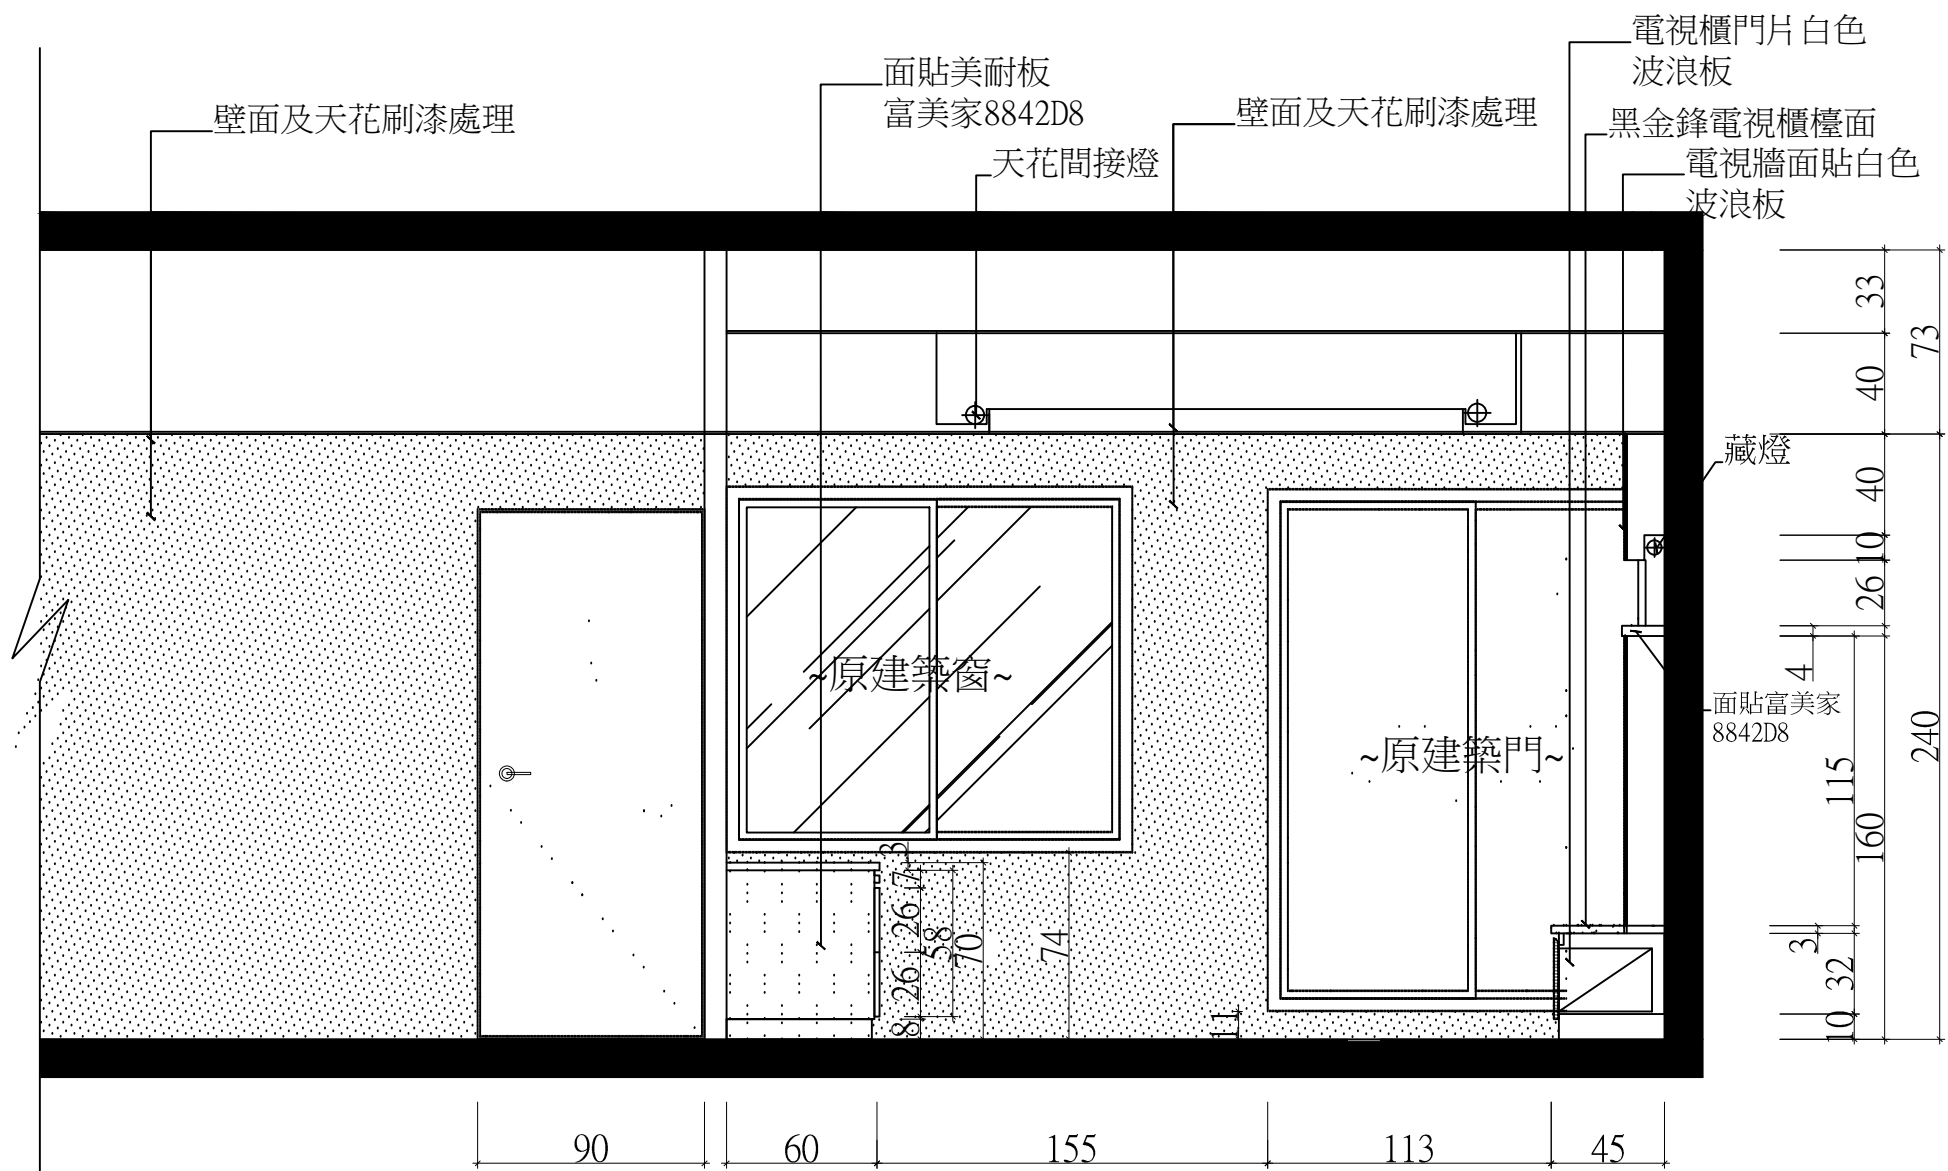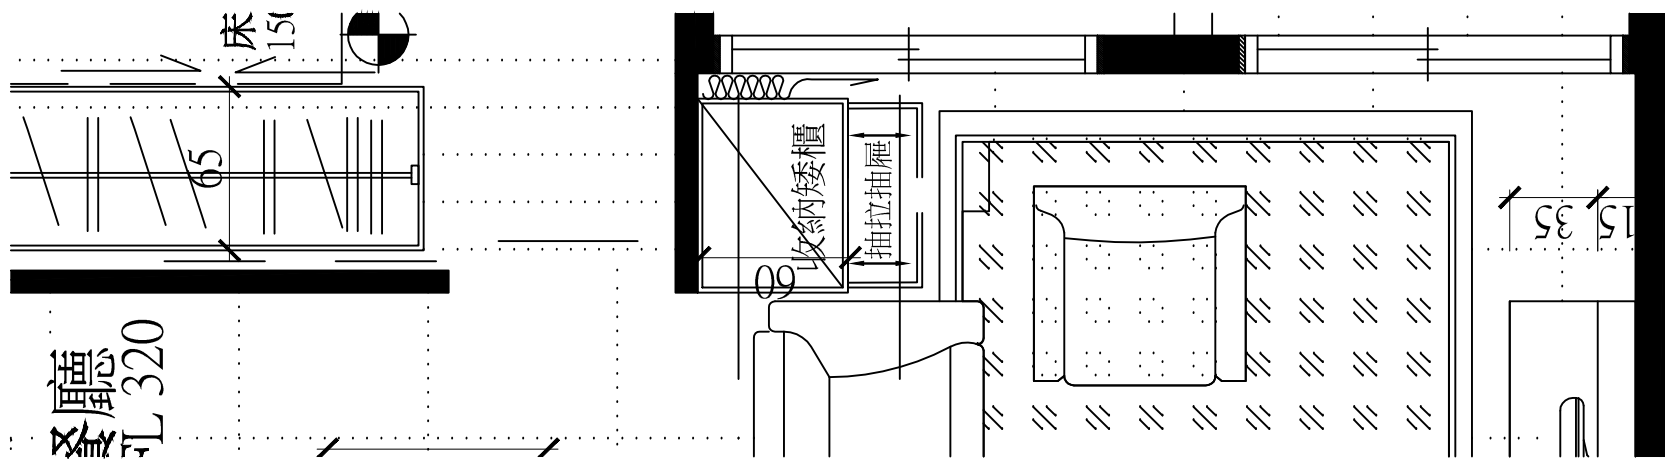

B-2 正視立面圖
SCALE: 1/30

DATE	圖面修正 REVISIONS



工程名稱 PROJECT
新莊中原東路郭公館

圖名 DWG. TITLE
B-2客廳立面圖

業務號 JOB. NO.	
設計師 DESIGNER	設計總監 DIRECTOR
繪圖 DRAWN	KIRK
初版日期	2014/05/21
版次	1
出圖日期	2014/06/24
比例尺 SCALE	1:30
圖號 DWG. NO.	張號 SHEET NO.

3/PE 14

電腦目錄 FILING PATH
B棟17F

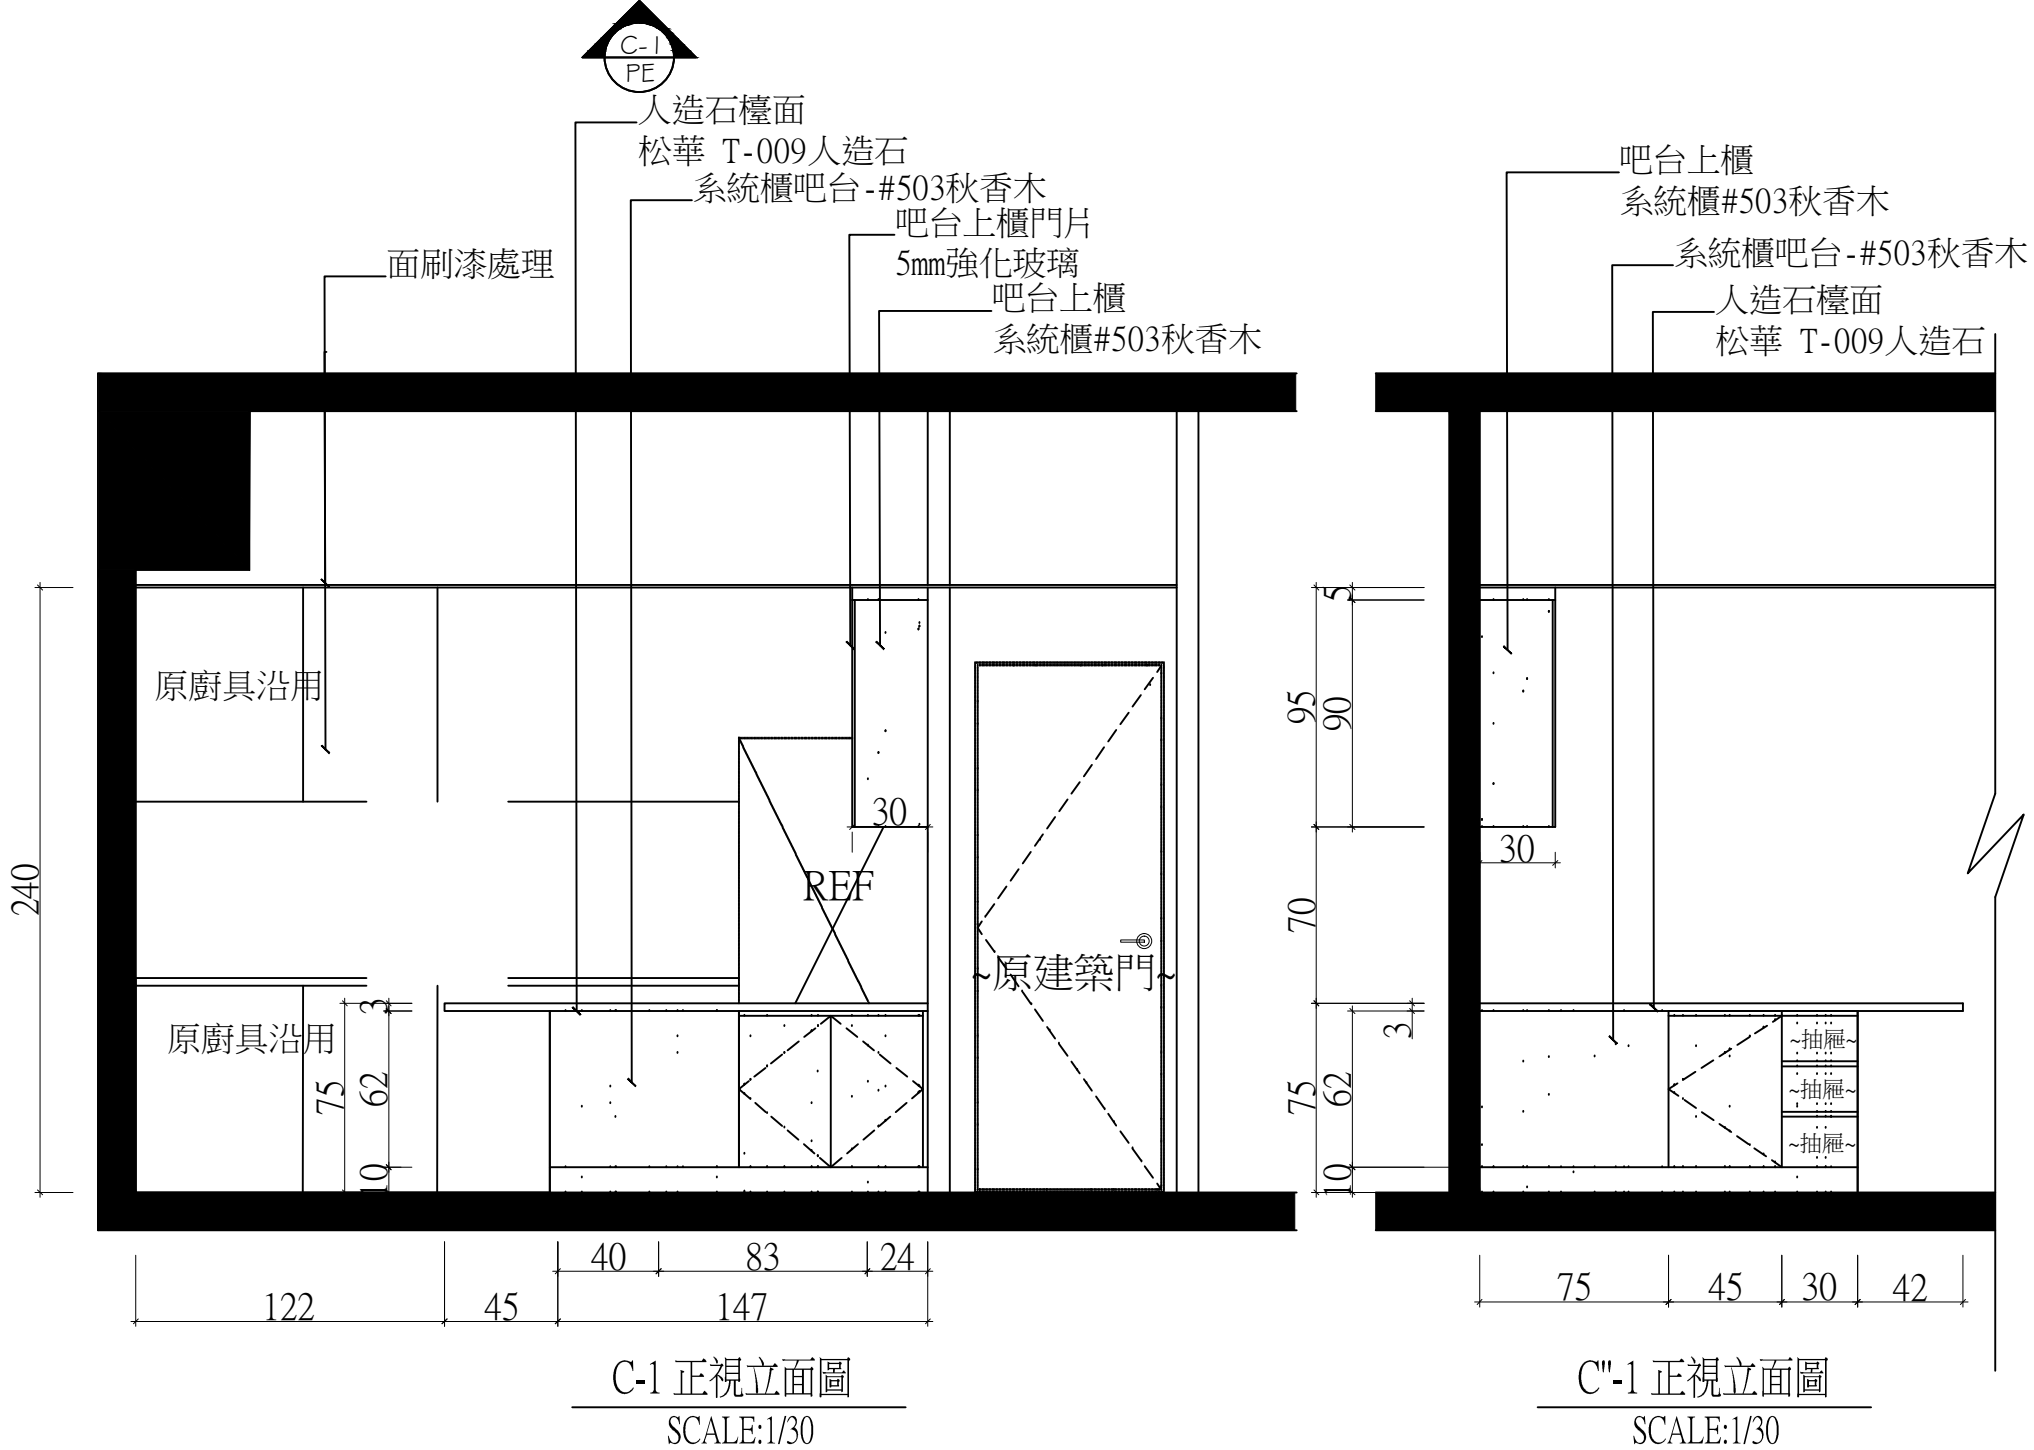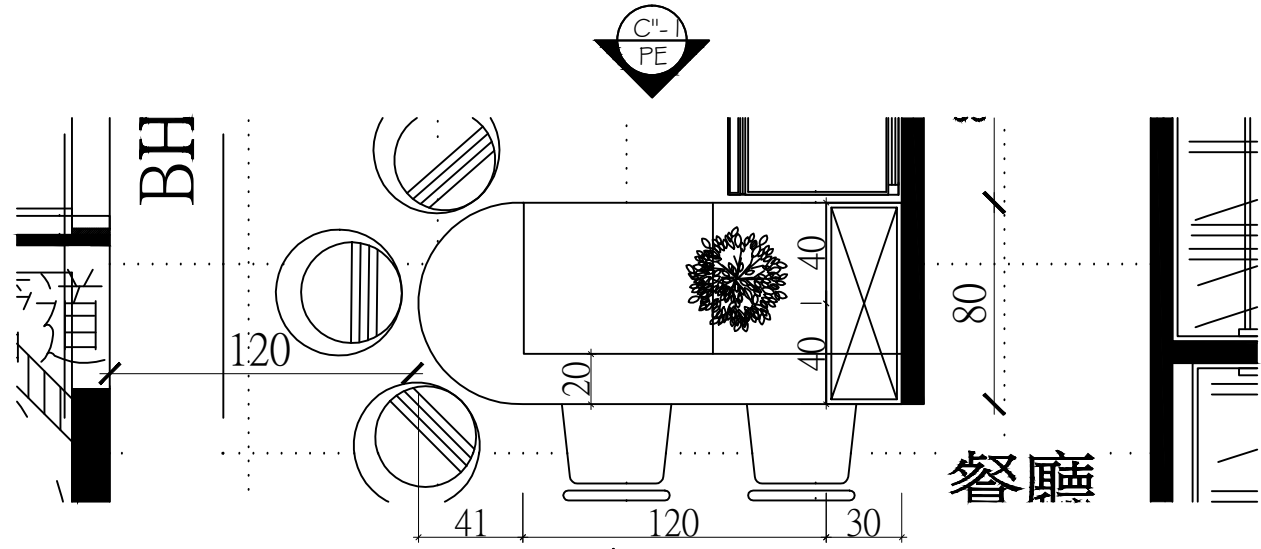

DATE	圖面修正 REVISIONS



工程名稱 PROJECT
 新莊中原東路郭公館

圖名 DWG. TITLE
 C-1吧台立面圖

業務號 JOB. NO.	設計師 DESIGNER	設計總監 DIRECTOR
繪圖 DRAWN	KIRK	
初版 日期	2014/05/21	版次 1
出圖 日期	2014/06/24	比例尺 SCALE 1:30
圖號 DWG. NO.		張號 SHEET NO.

15

電腦目錄 FILING PATH
 B棟17F

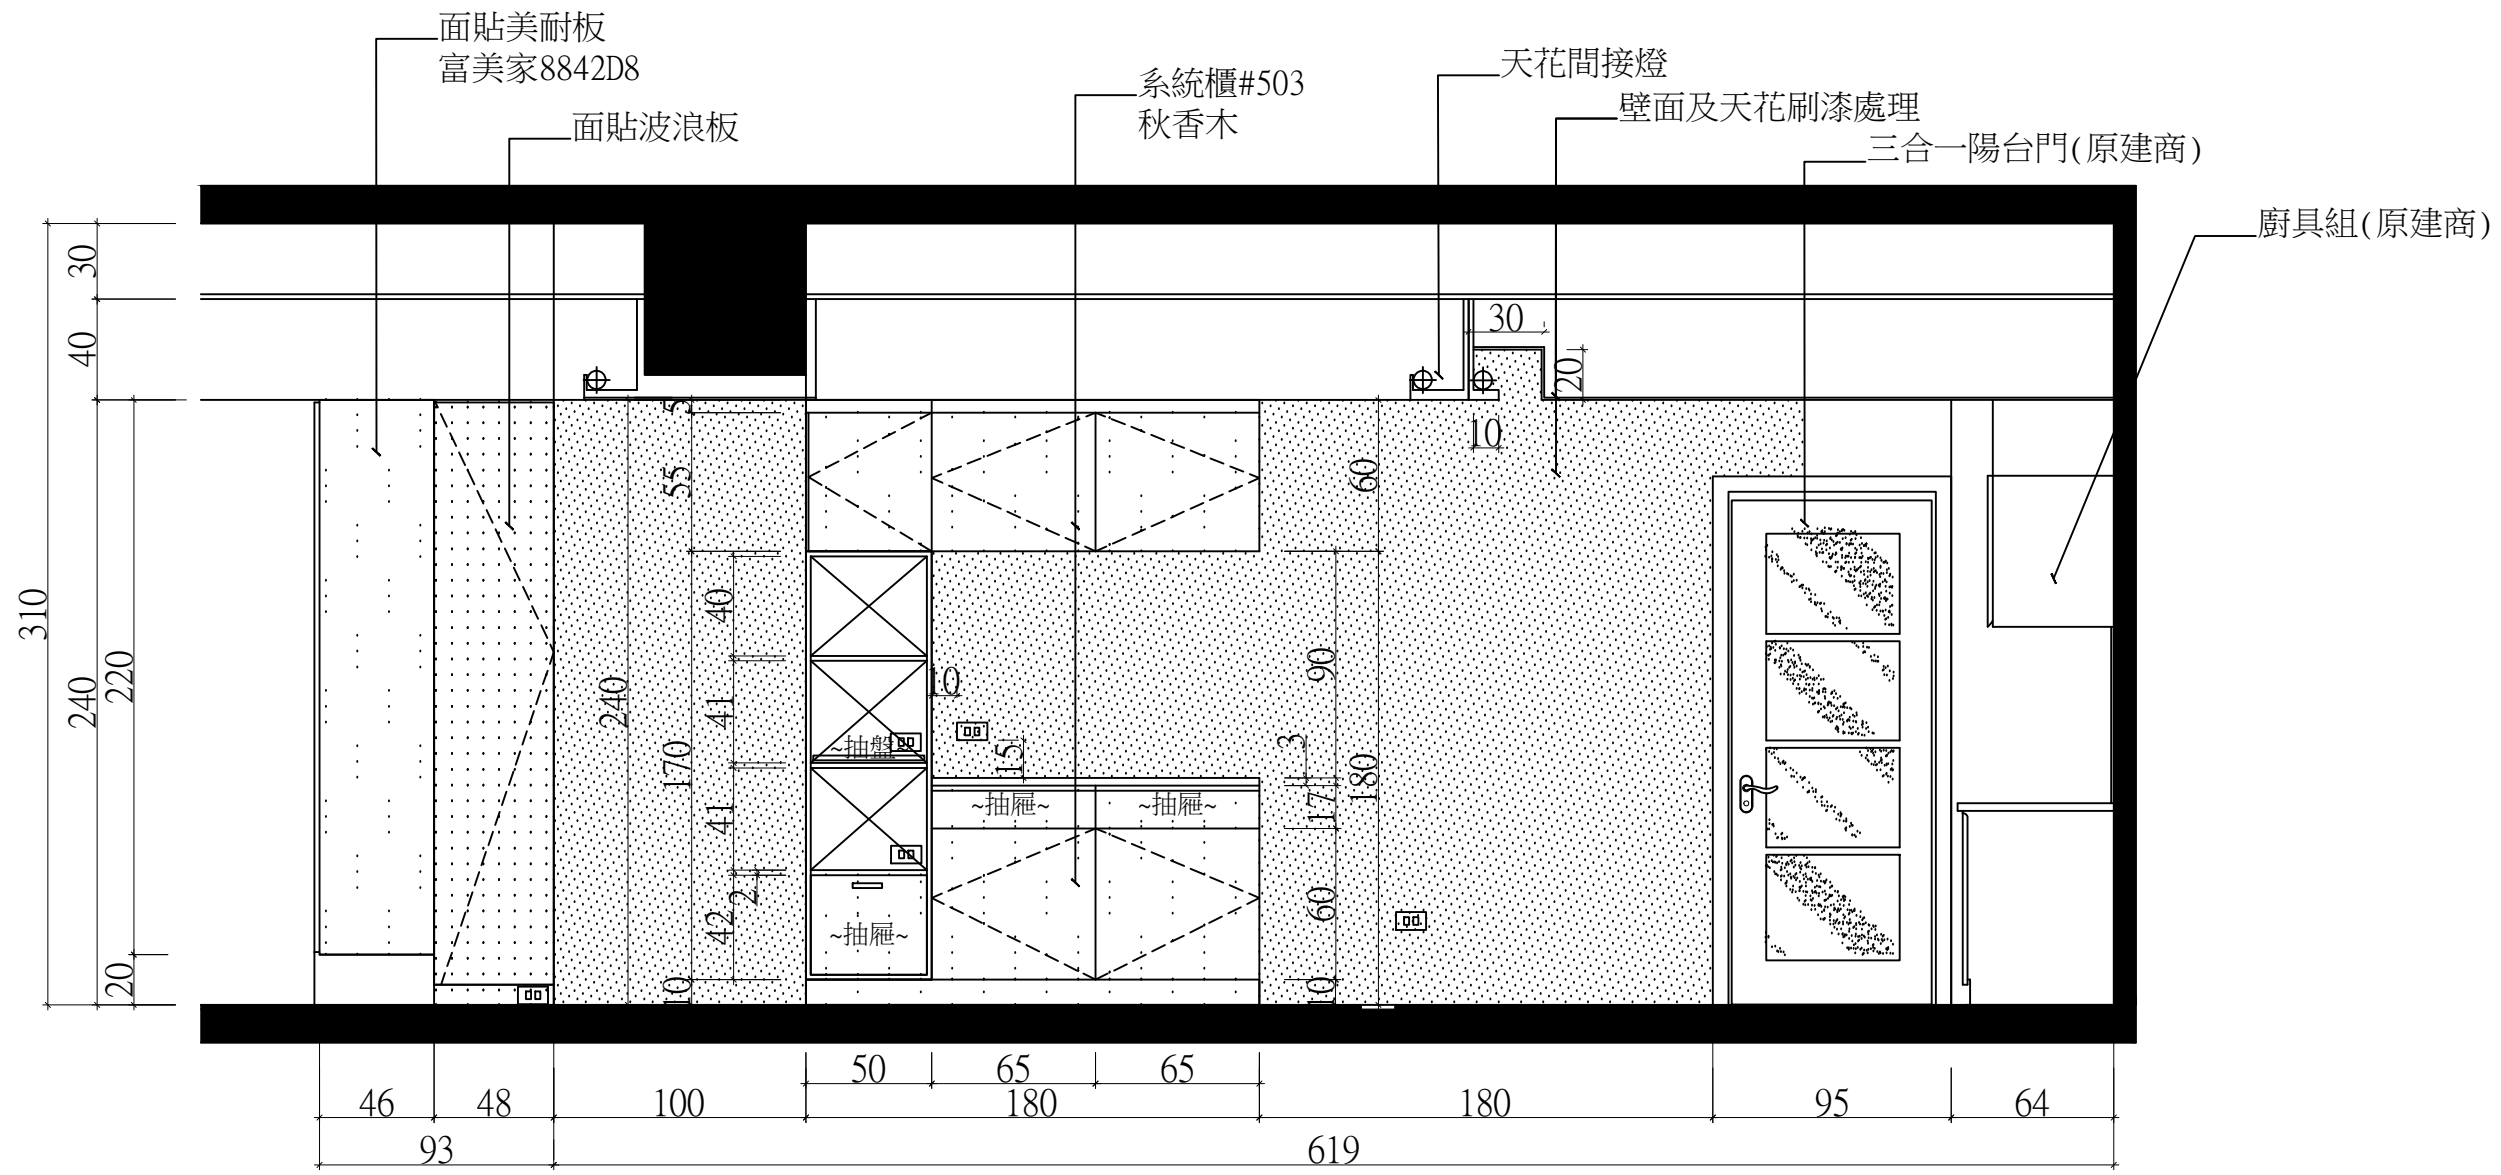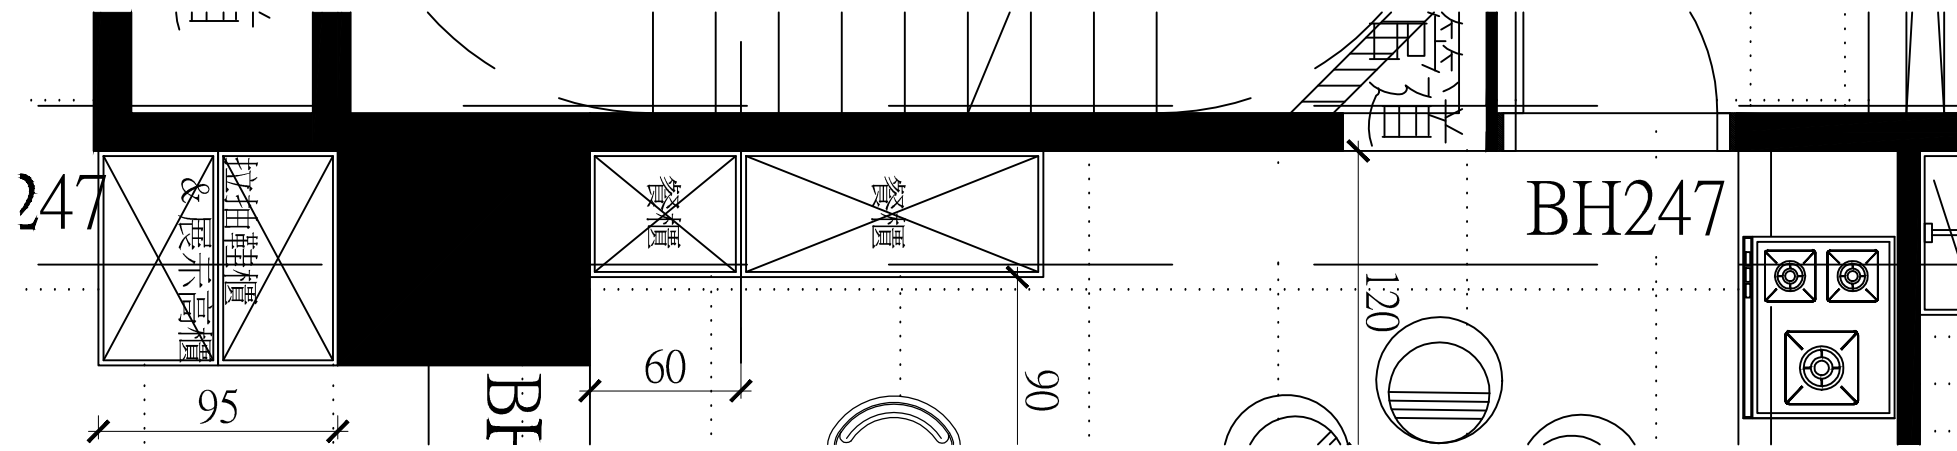

C-2 正視立面圖
SCALE:1/30

DATE	圖面修正 REVISIONS

工程名稱 PROJECT
新莊中原東路郭公館



圖名 DWG. TITLE
C-2餐櫃立面圖

業務號 JOB. NO.	
設計師 DESIGNER	設計總監 DIRECTOR
繪圖 DRAWN	KIRK
初版 日期	2014/05/21
版次	1
出圖 日期	2014/06/24
比例尺 SCALE	1:30
圖號 DWG. NO.	張號 SHEET NO.

5
PE

16

電腦目錄 FILING PATH
B棟17F

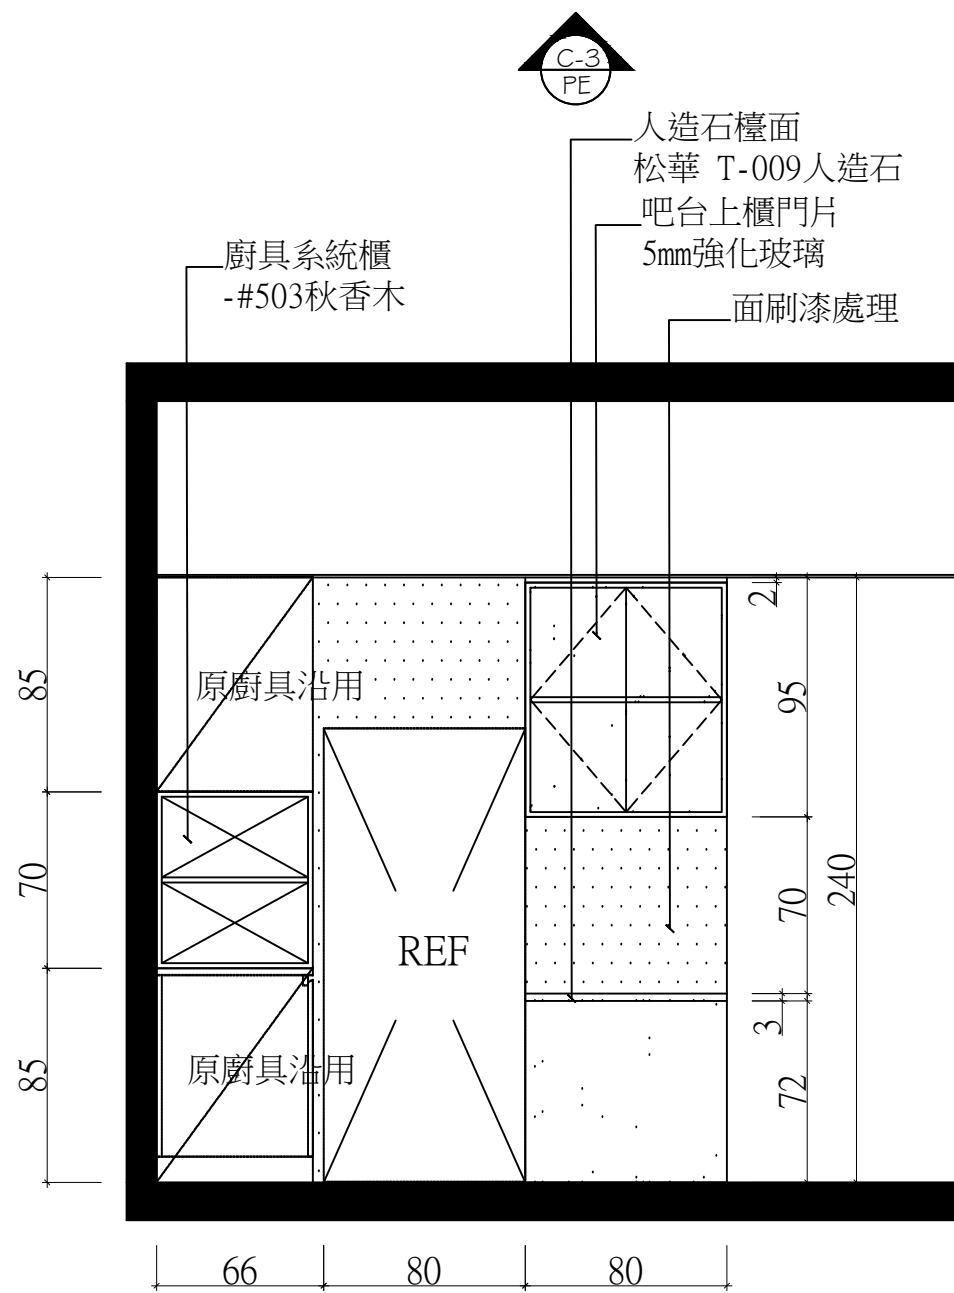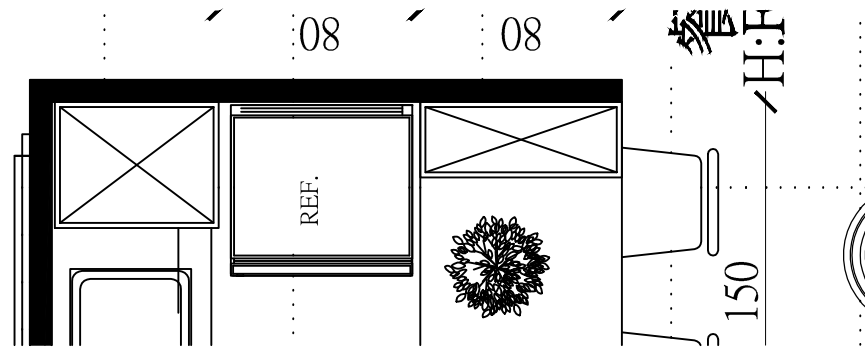

C-3 側視立面圖
SCALE:1/30

DATE	圖面修正 REVISIONS

工程名稱 PROJECT
新莊中原東路郭公館



圖名 DWG. TITLE
C-3餐櫃立面圖

業務號 JOB. NO.	
設計師 DESIGNER	設計總監 DIRECTOR
繪圖 DRAWN	KIRK
初版 日期	2014/05/21
版次	1
出圖 日期	2014/06/24
比例尺 SCALE	1:30
圖號 DWG. NO.	張號 SHEET NO.

6
PE



17

電腦目錄 FILING PATH
B棟17F

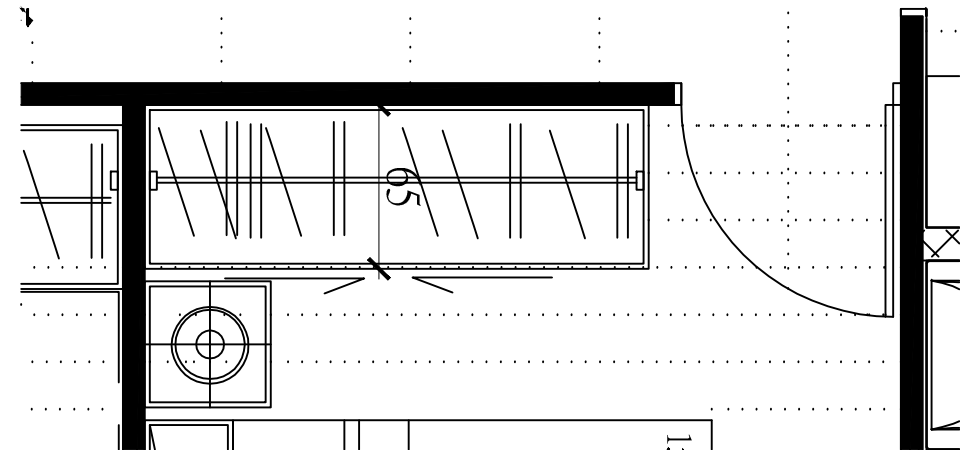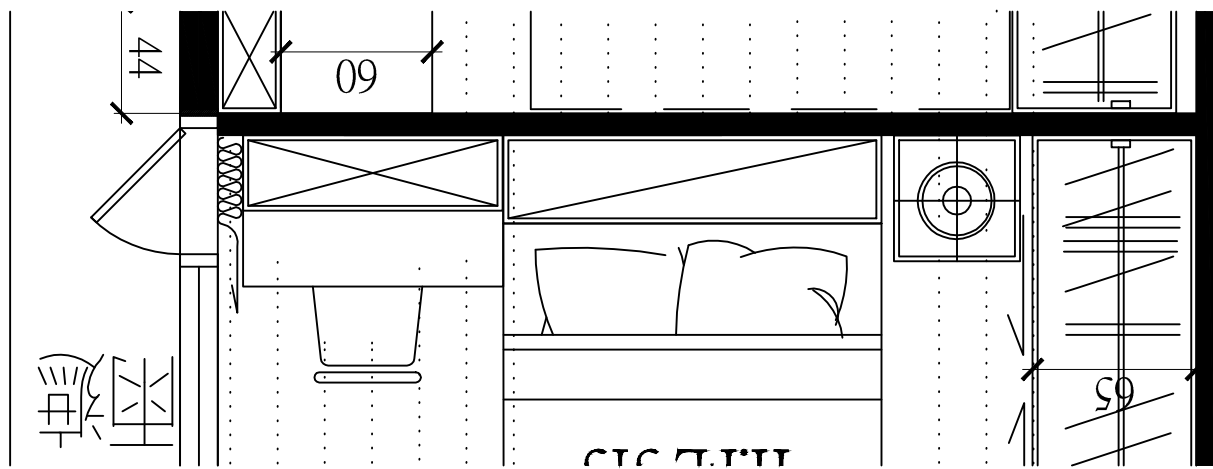

窗簾盒
 系統櫃上櫃&桌組
 #3078白樺木
 面貼明鏡1CM光邊
 面裱繡布
 床頭面貼木皮
 通越-5A107秋香染白(山紋)
 面裱繡布
 現成床邊櫃
 面刷漆處理
 天花間接燈

系統櫃#3078白樺木
 面刷漆處理

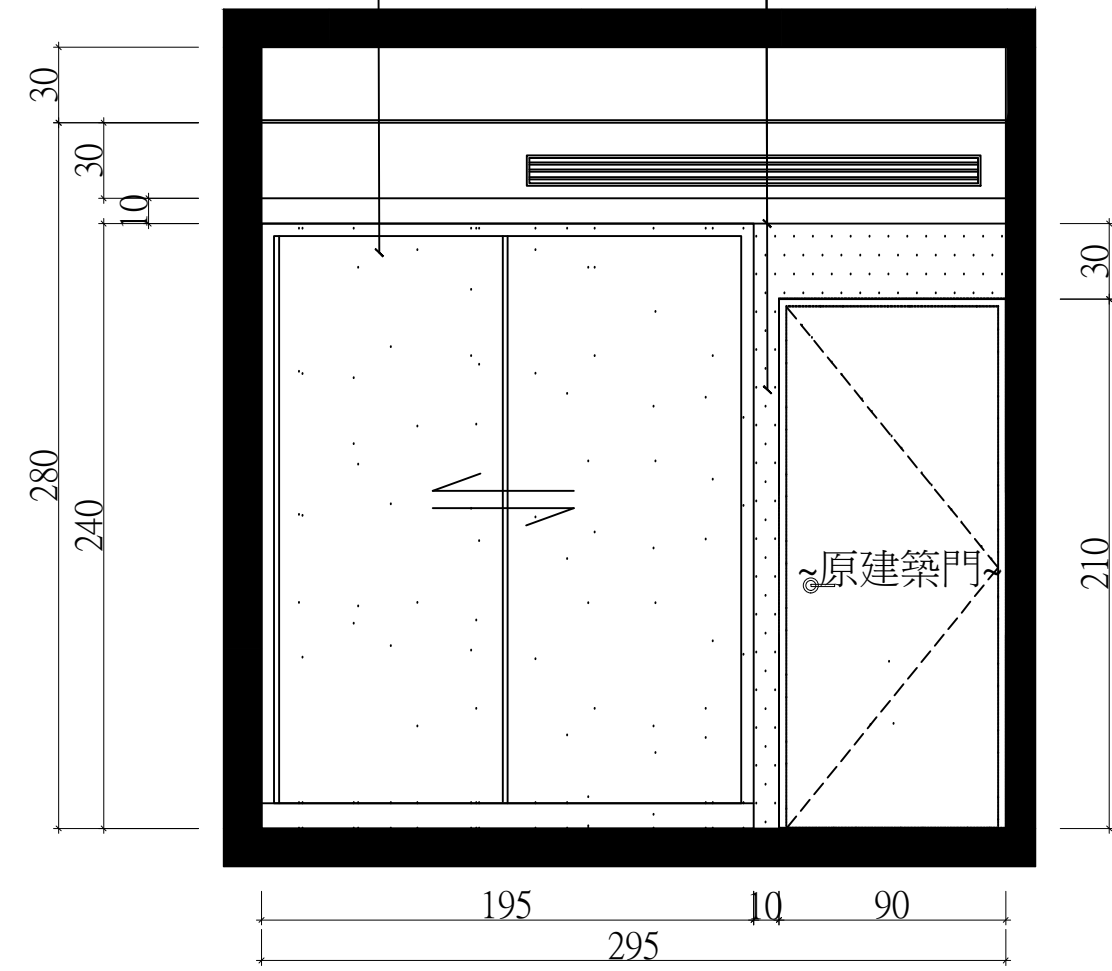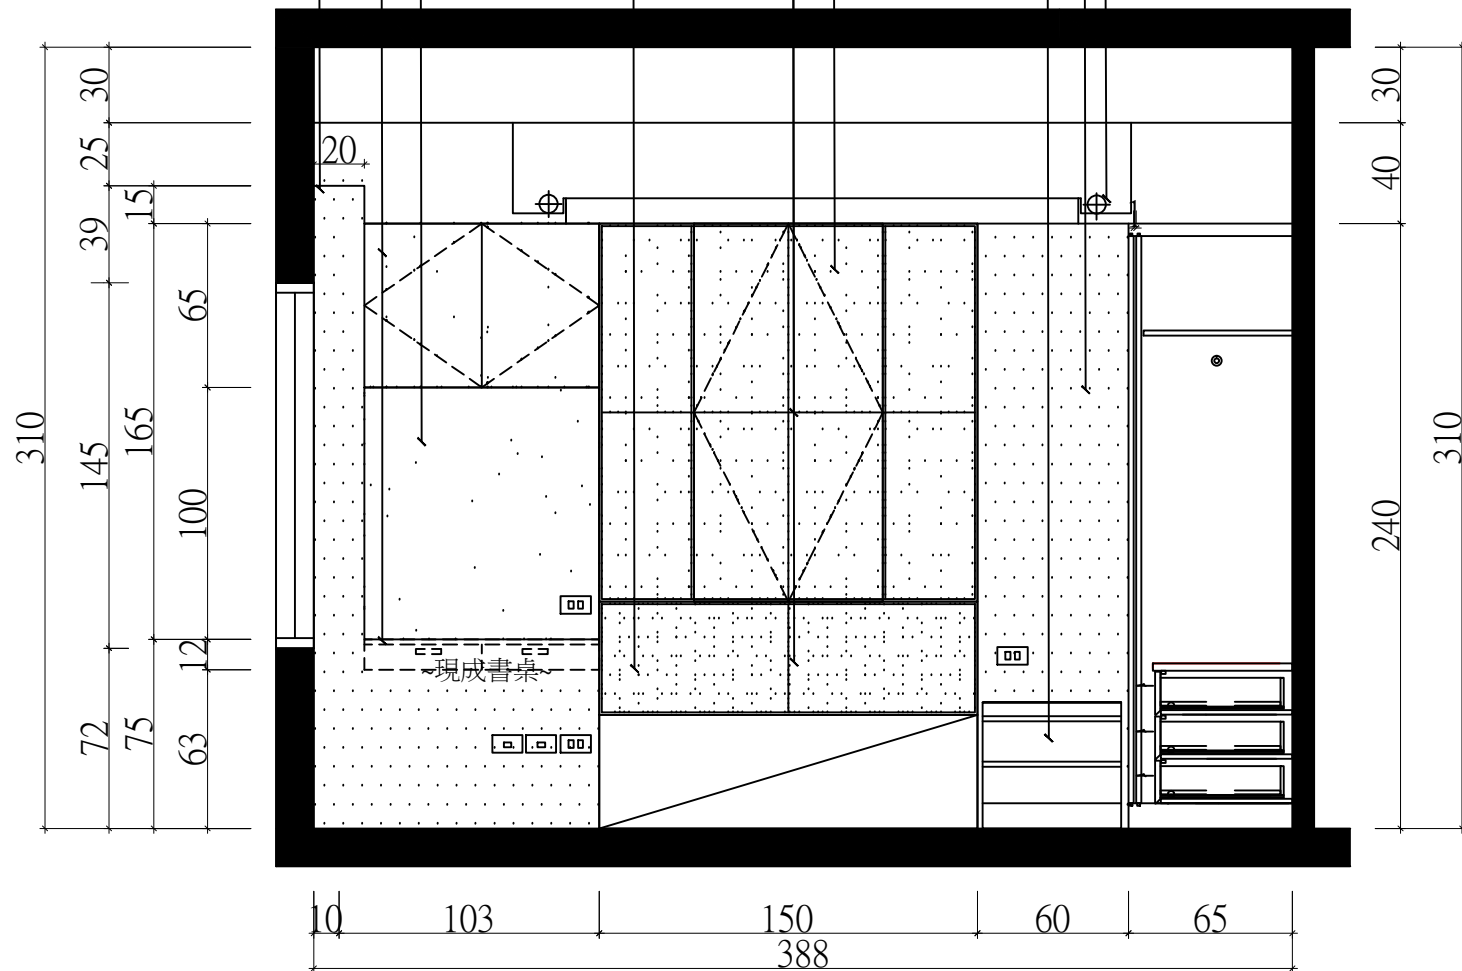

D-1 正視立面圖
SCALE:1/30

D-2 正視立面圖
SCALE:1/30

DATE	圖面修正 REVISIONS

工程名稱 PROJECT
 新莊中原東路郭公館





圖名 DWG. TITLE
 D-1、D-2主臥床頭立面

業務號 JOB. NO.	設計師 DESIGNER	設計總監 DIRECTOR
繪圖 DRAWN	KIRK	
初版日期	2014/05/21	版次 1
出圖日期	2014/06/24	比例尺 SCALE 1:30
圖號 DWG. NO.		張號 SHEET NO.

7/PE

18

電腦目錄 FILING PATH
 B棟17F

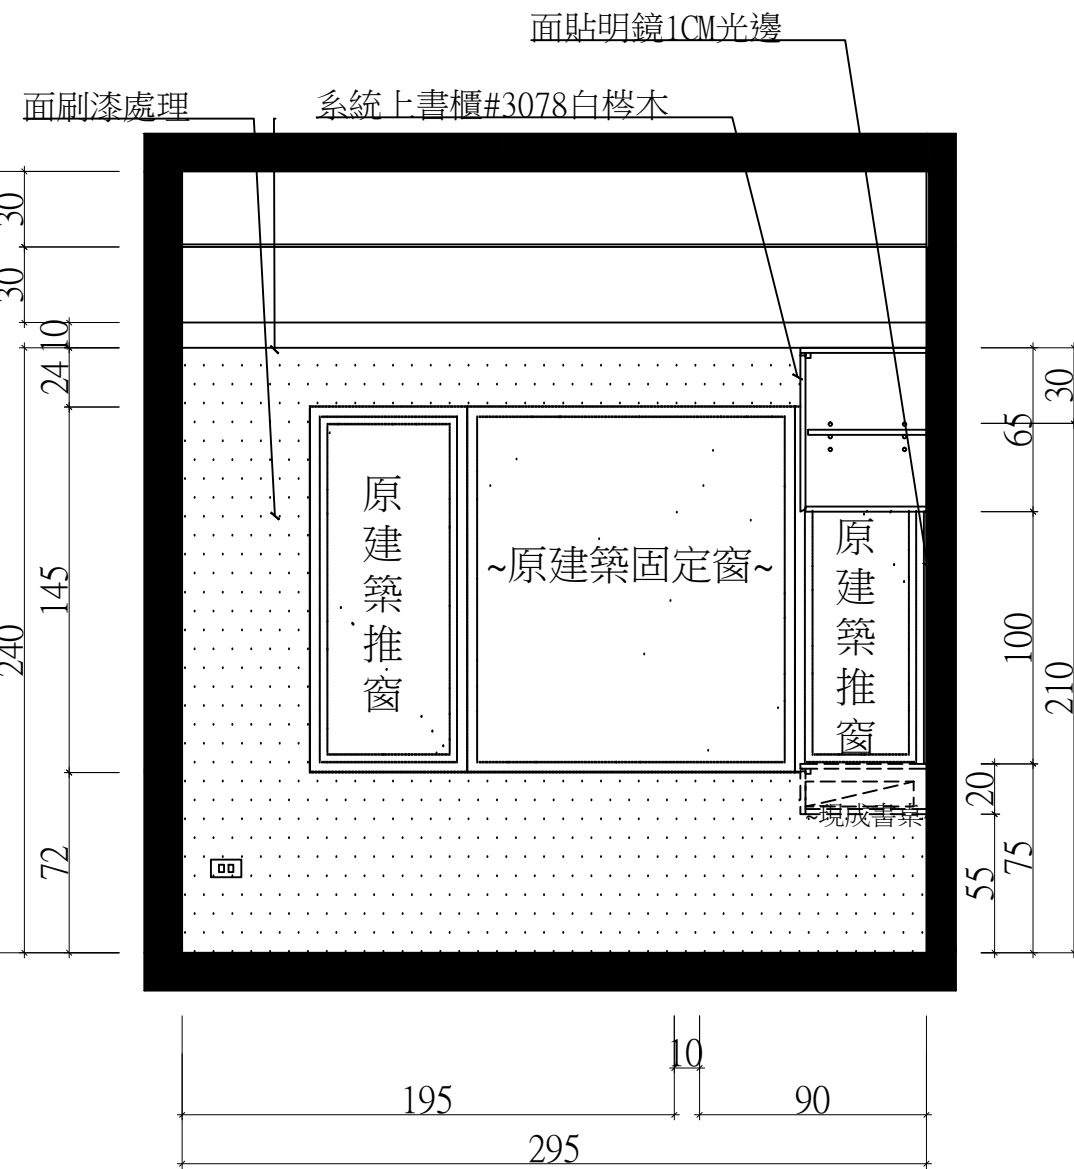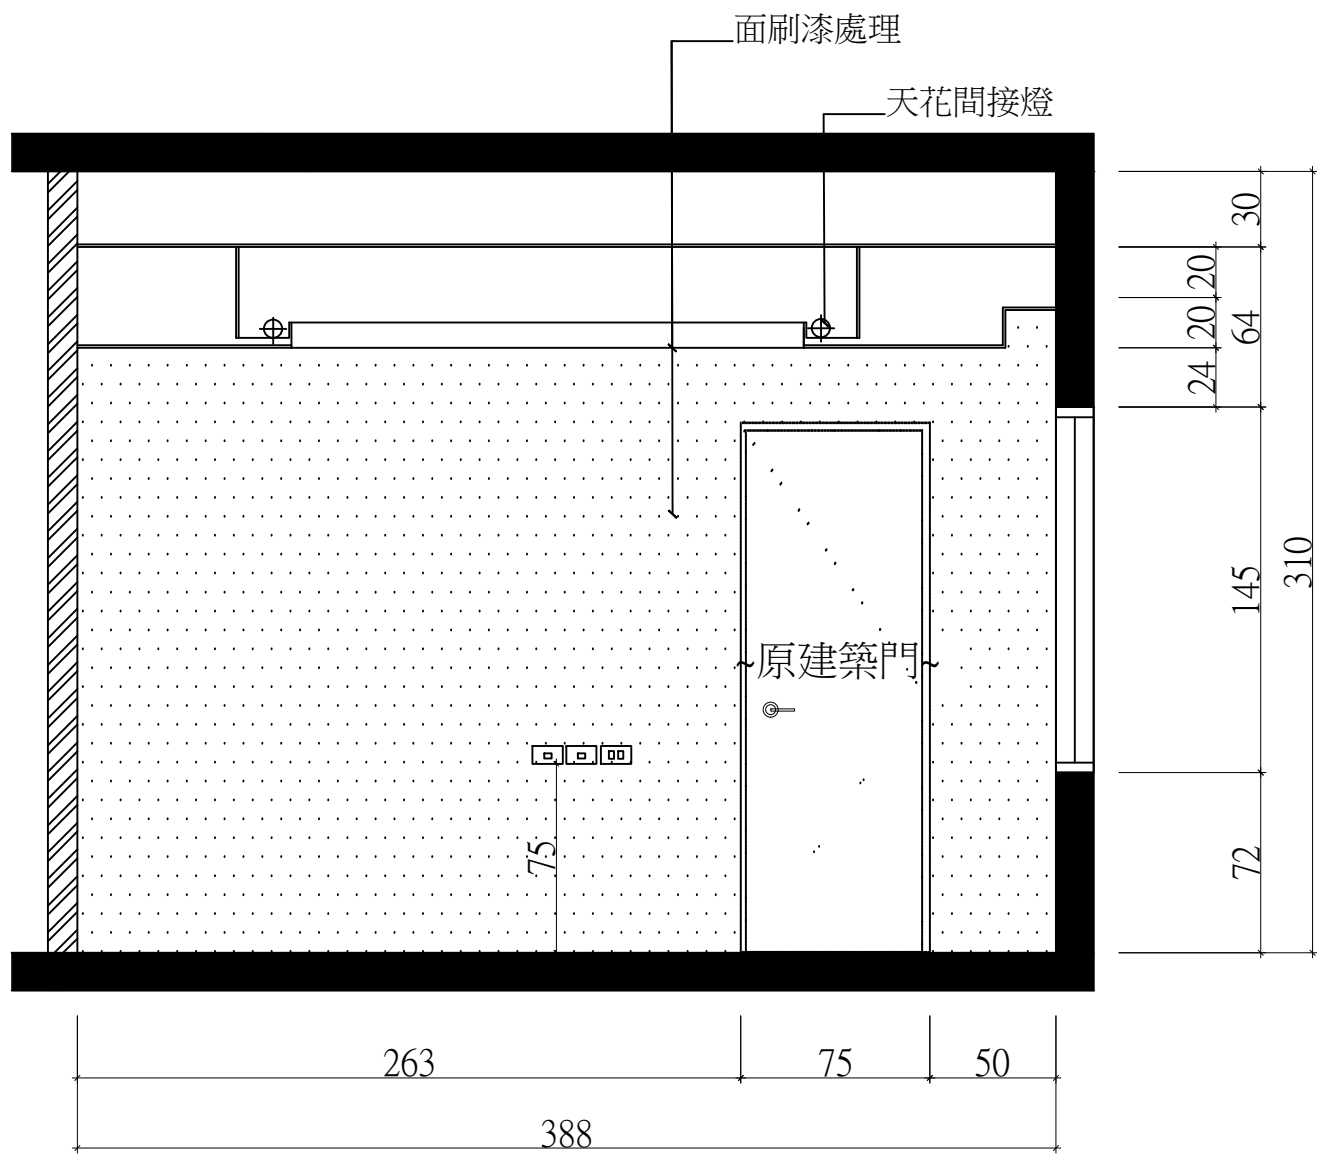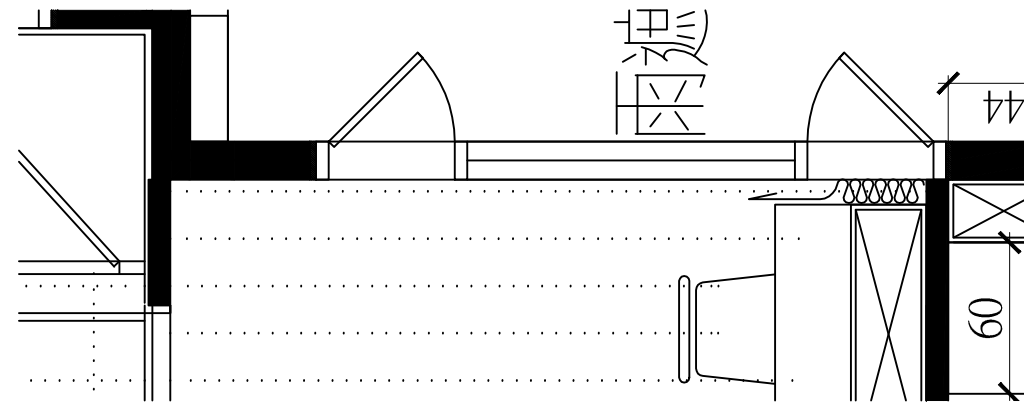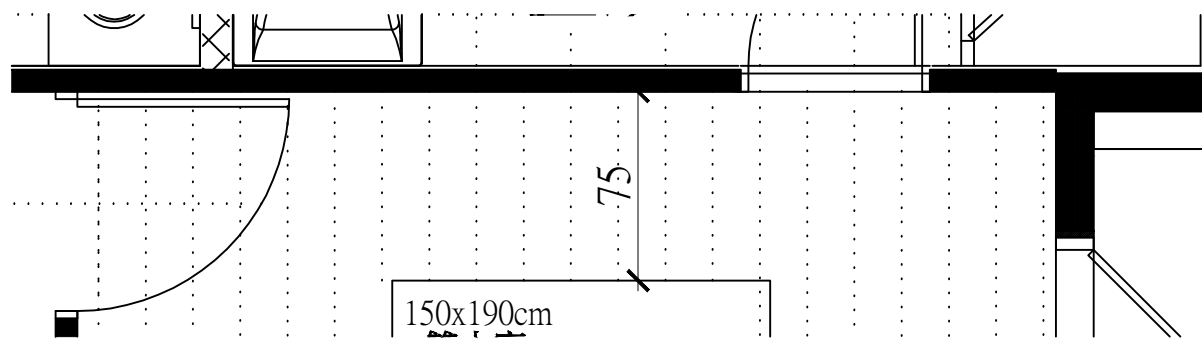

D-3 正視立面圖
SCALE:1/30

D-4 正視立面圖
SCALE:1/30



DATE	圖面修正 REVISIONS

工程名稱 PROJECT
新莊中原東路郭公館

圖名 DWG. TITLE
D-3、D-4主臥床頭立面

業務號 JOB. NO.	
設計師 DESIGNER	設計總監 DIRECTOR
繪圖 DRAWN	KIRK
初版 日期	2014/05/21
出圖 日期	2014/06/24
圖號 DWG. NO.	張號 SHEET NO.
8 PE	19

電腦目錄 FILING PATH
B棟17F

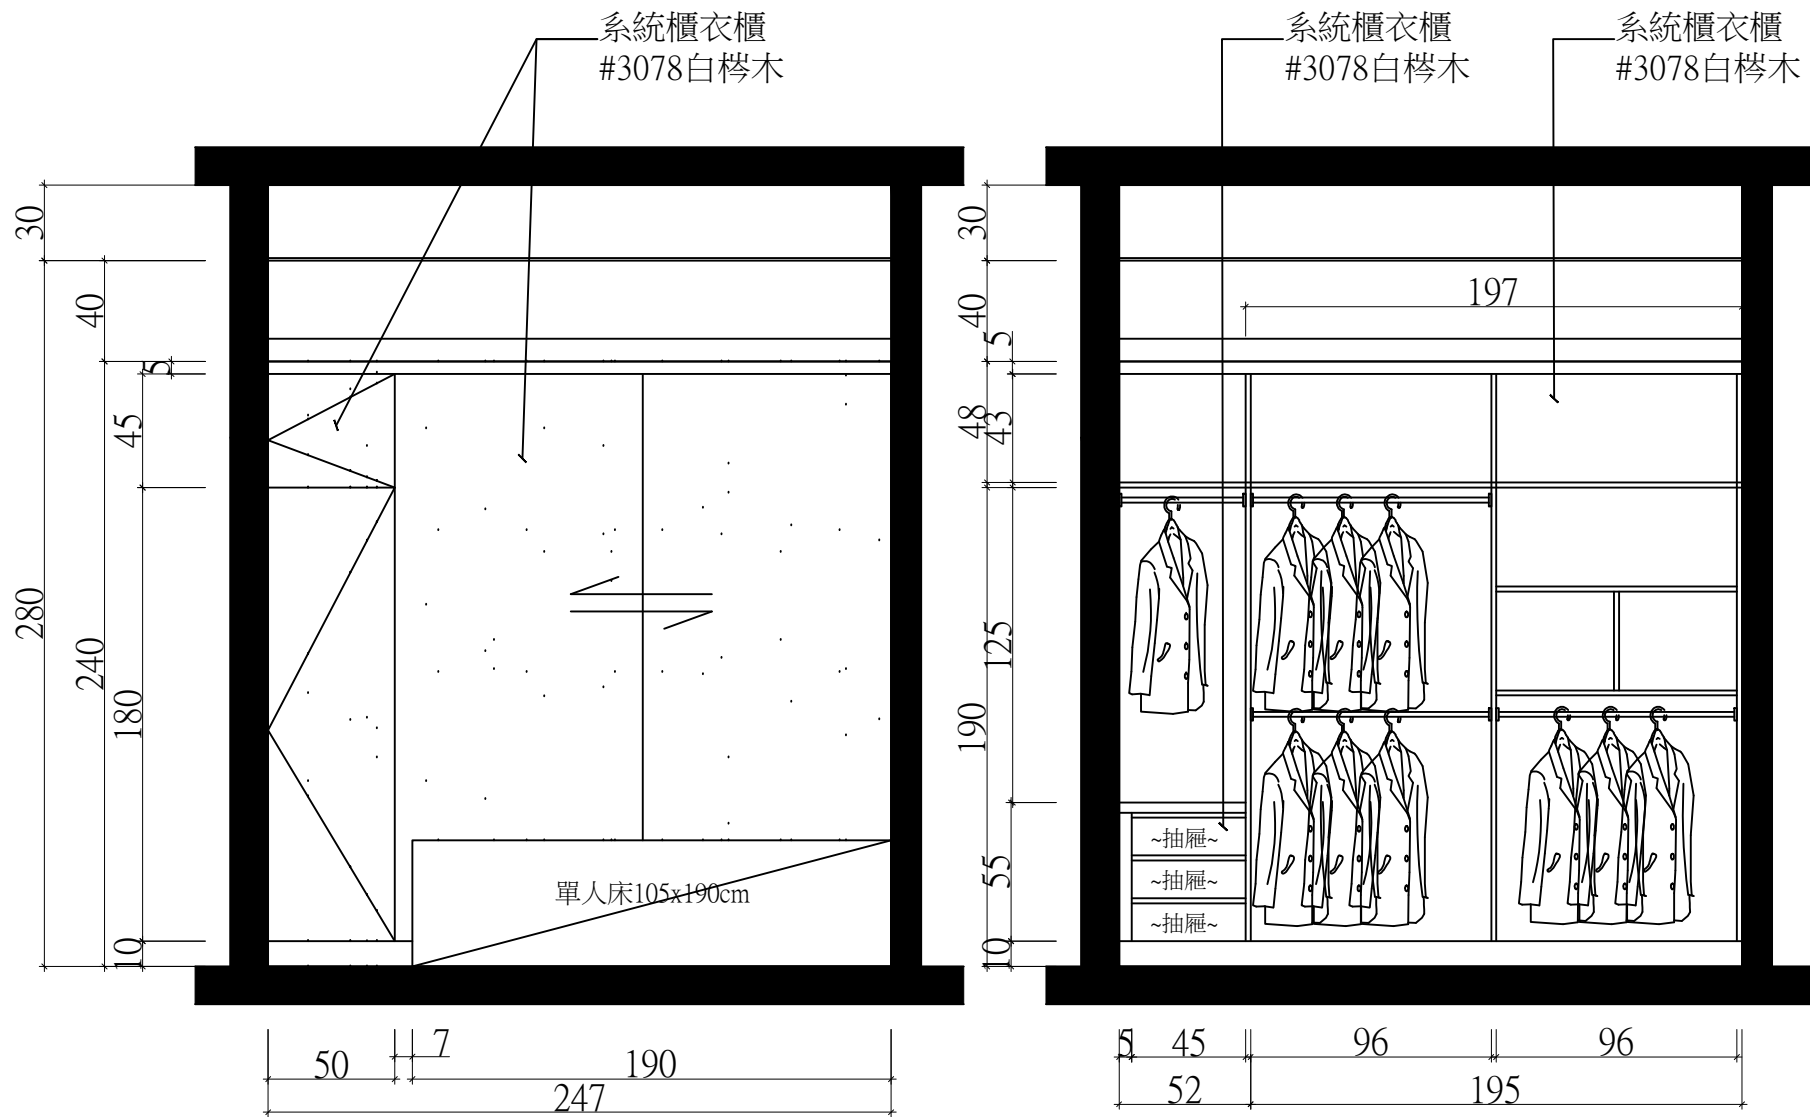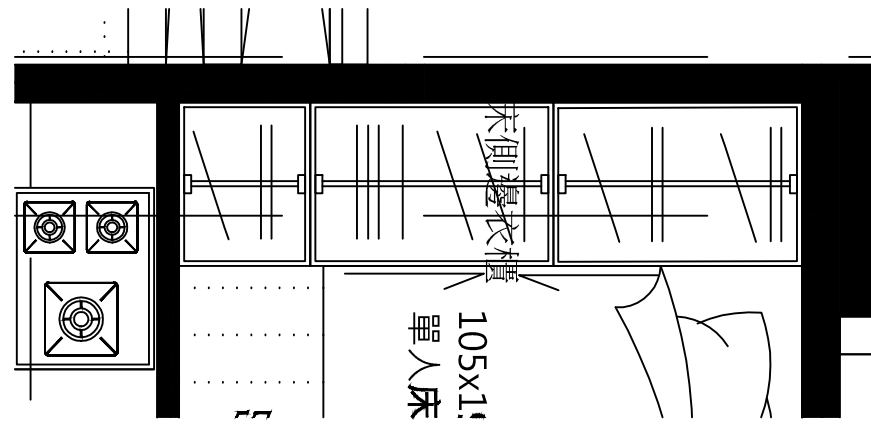

E-1 正視立面圖
SCALE:1/30

DATE	圖面修正 REVISIONS

工程名稱 PROJECT

新莊中原東路郭公館

圖名 DWG. TITLE
E-1臥室(一)衣櫃立面圖

業務號
JOB. NO.

設計師 DESIGNER	設計總監 DIRECTOR
-----------------	------------------

繪圖 DRAWN	KIRK
-------------	------

初版 日期	2014/05/21	版次	1
----------	------------	----	---



出圖 日期	2014/06/24	比例尺 SCALE	1:30
----------	------------	--------------	------

圖號 DWG. NO.	張號 SHEET NO.
----------------	-----------------

9
PE

20

電腦目錄 FILING PATH
B棟17F

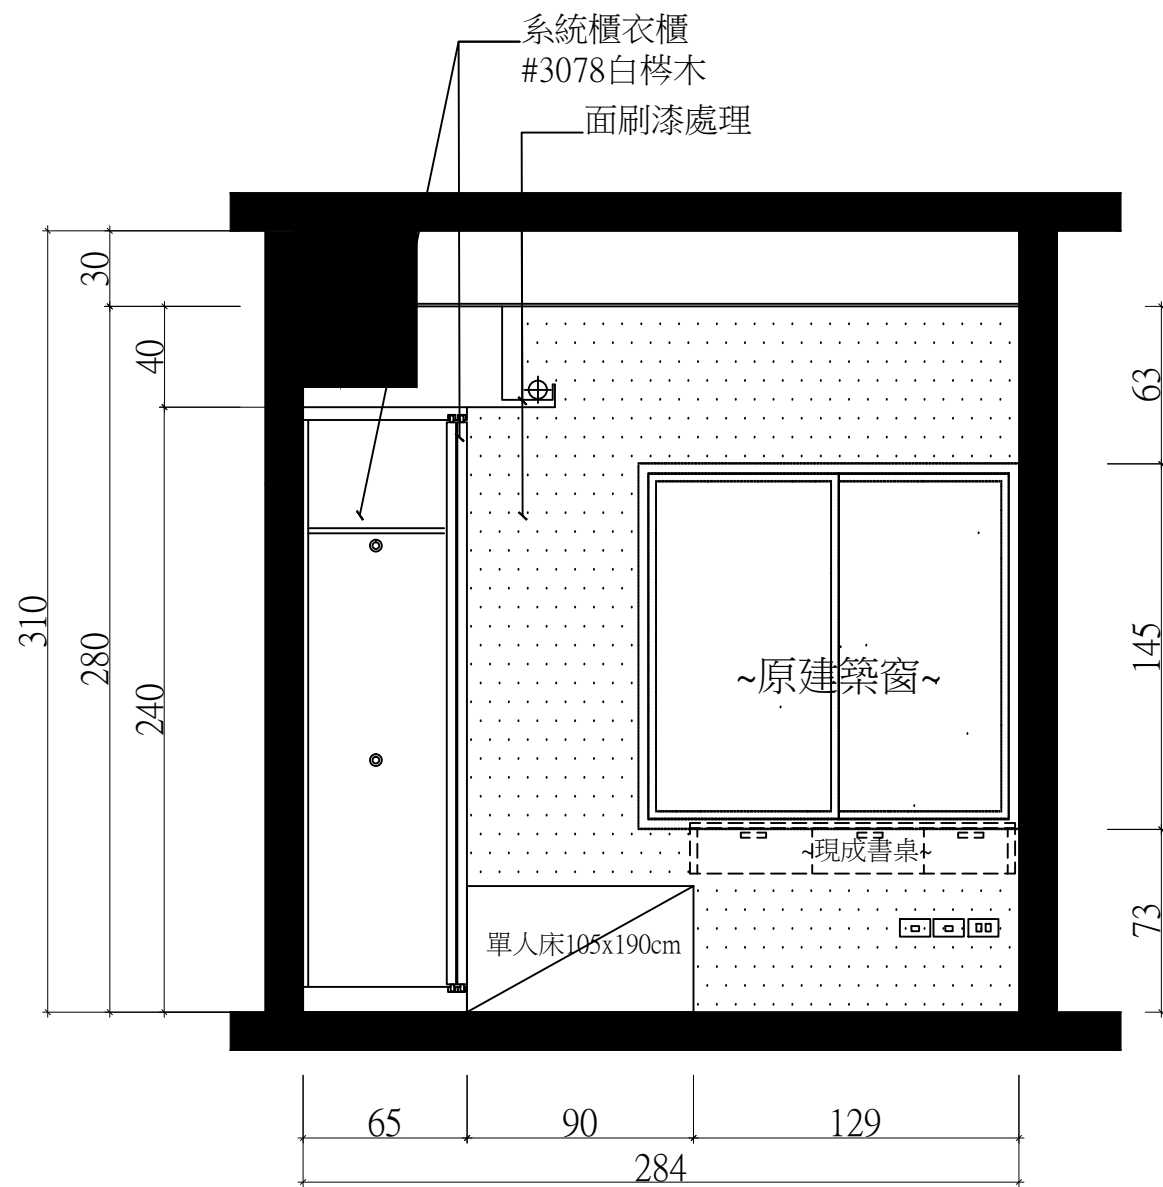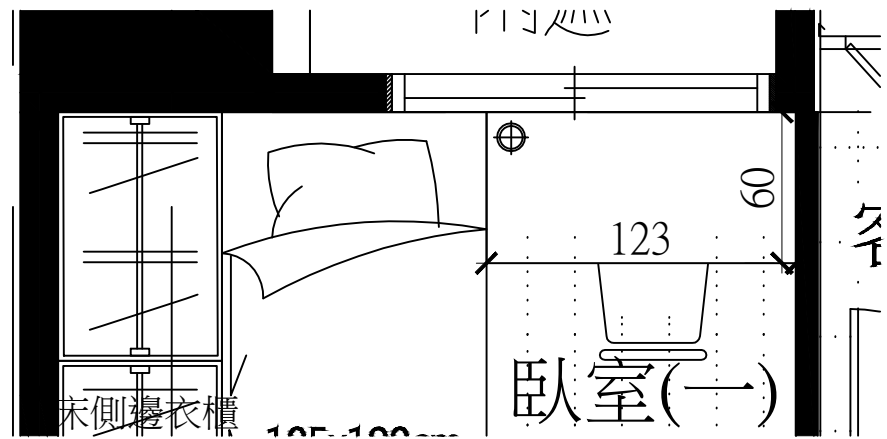

E-2 正視立面圖
SCALE:1/30

DATE	圖面修正 REVISIONS

工程名稱 PROJECT

新莊中原東路郭公館

圖名 DWG. TITLE
E-2臥室(一)衣櫃立面圖

業務號
JOB. NO.

設計師 DESIGNER
設計總監 DIRECTOR

繪圖 DRAWN
KIRK

初版日期 2014/05/21
版次 1




出圖日期 2014/06/24
比例尺 SCALE 1:30

圖號 DWG. NO.
張號 SHEET NO.


10
PE

21

電腦目錄 FILING PATH
B棟17F

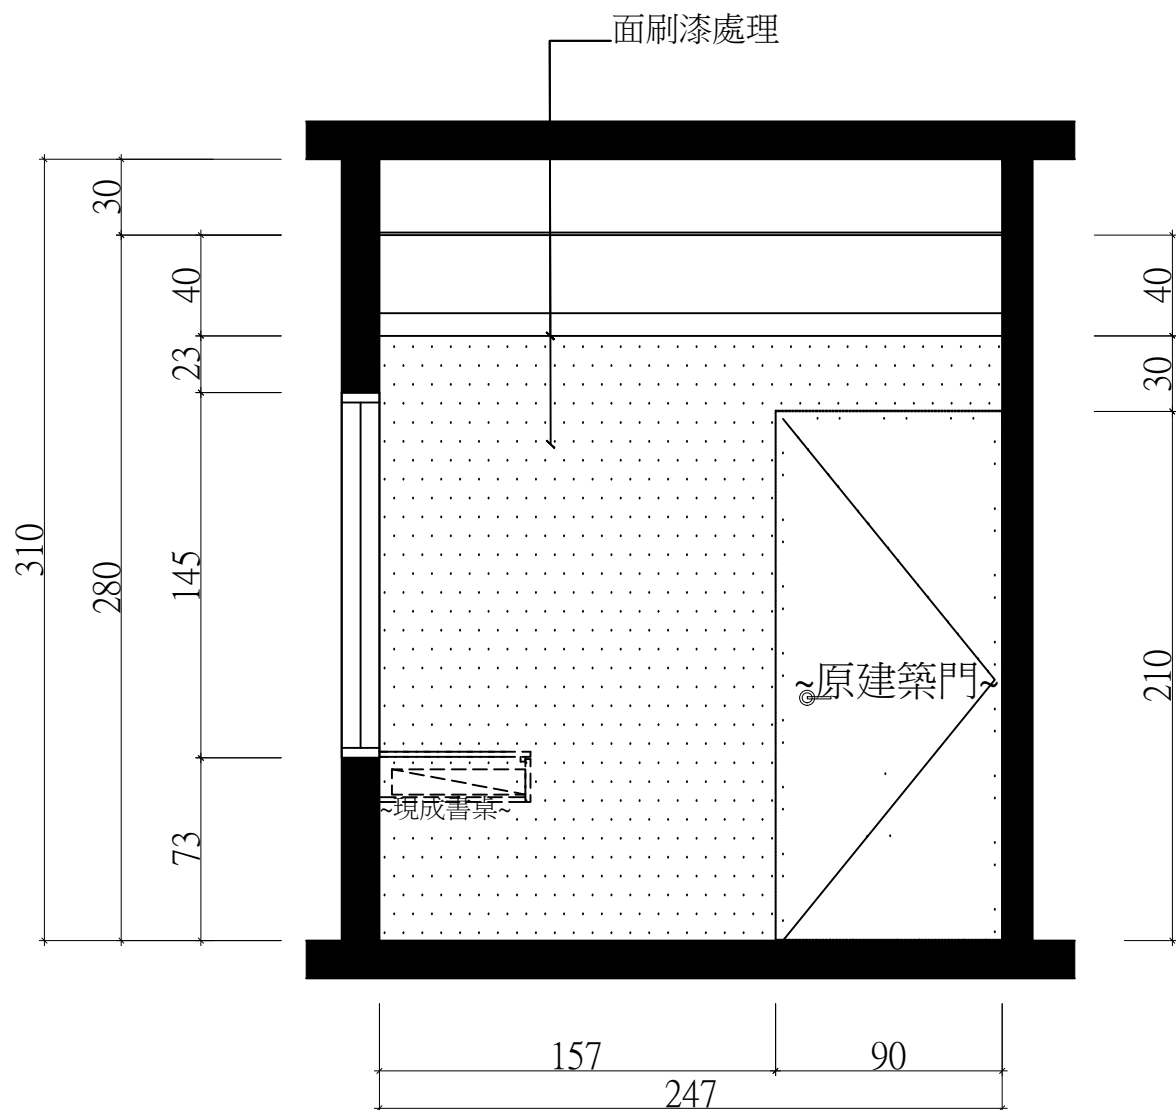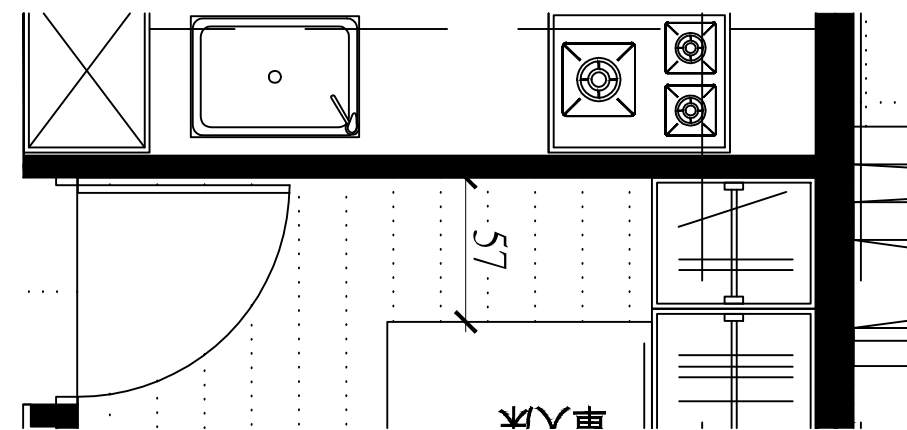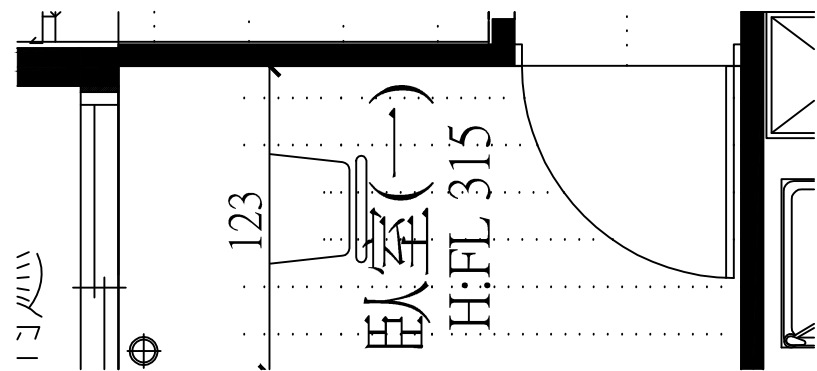

E-3 正視立面圖
SCALE:1/30

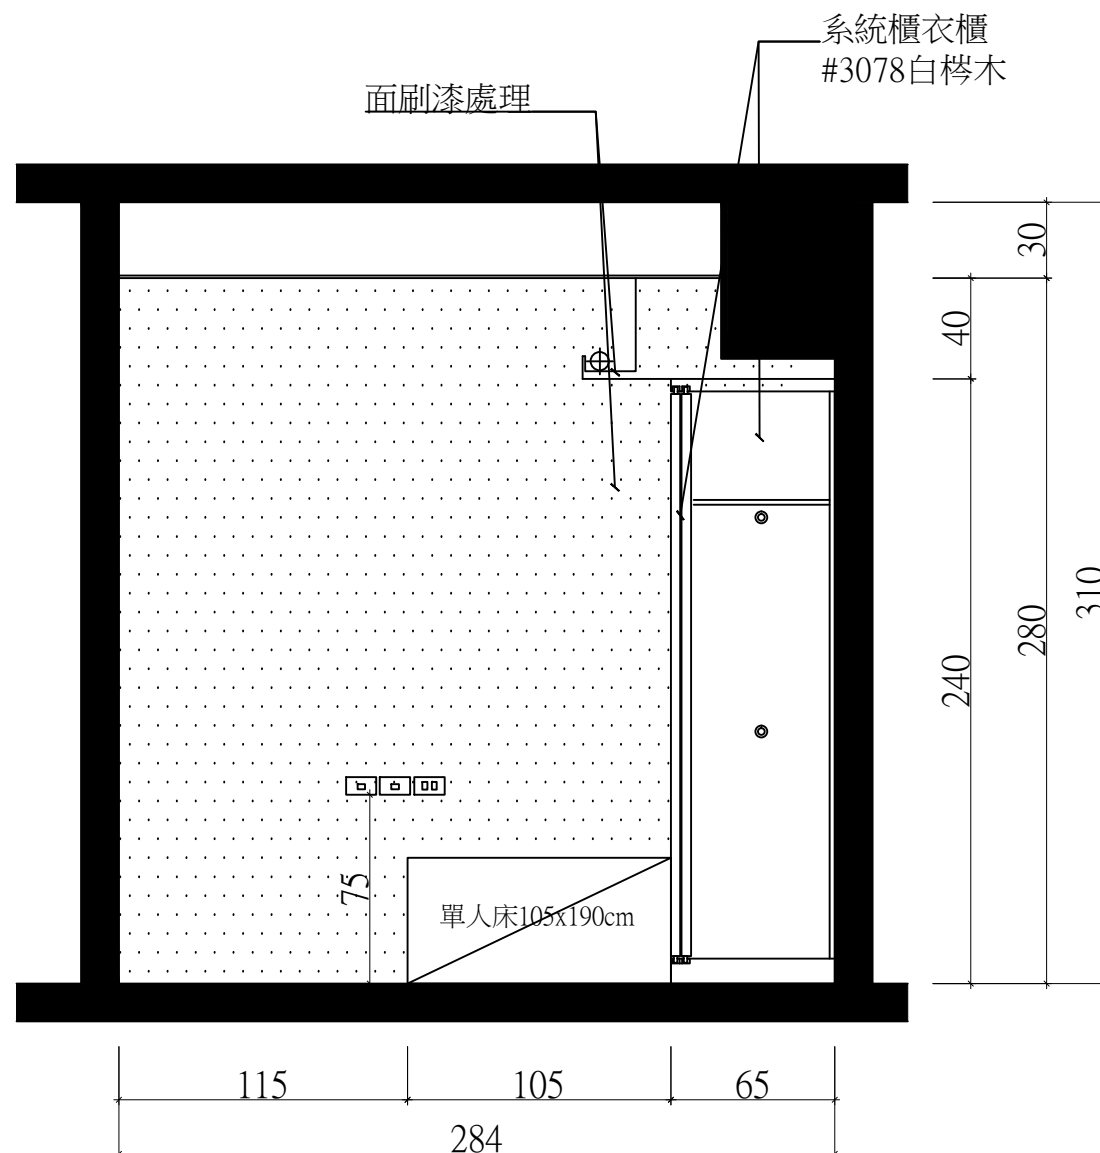

E-4 正視立面圖
SCALE:1/30



DATE	圖面修正 REVISIONS

工程名稱 PROJECT
新莊中原東路郭公館


圖名 DWG. TITLE
E-3、E-4臥室(一)立面

業務號 JOB. NO.		設計總監 DIRECTOR
設計師 DESIGNER	繪圖 DRAWN	
初版 日期	2014/05/21	版次 SCALE
出圖 日期	2014/06/24	1 1:30
圖號 DWG. NO.	張號 SHEET NO.	

11 PE	22
----------	----

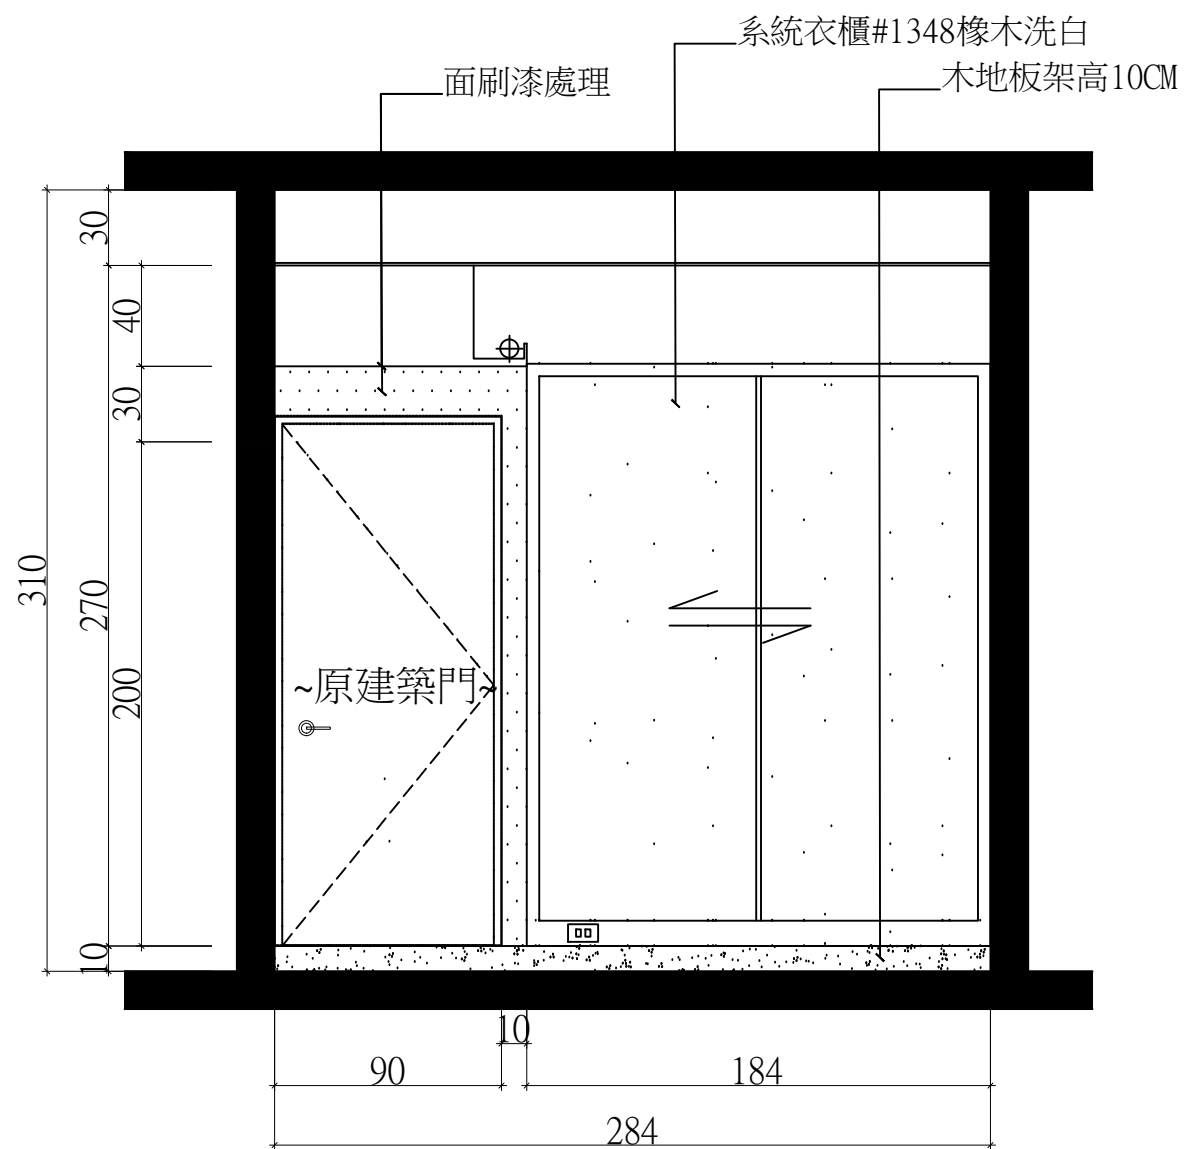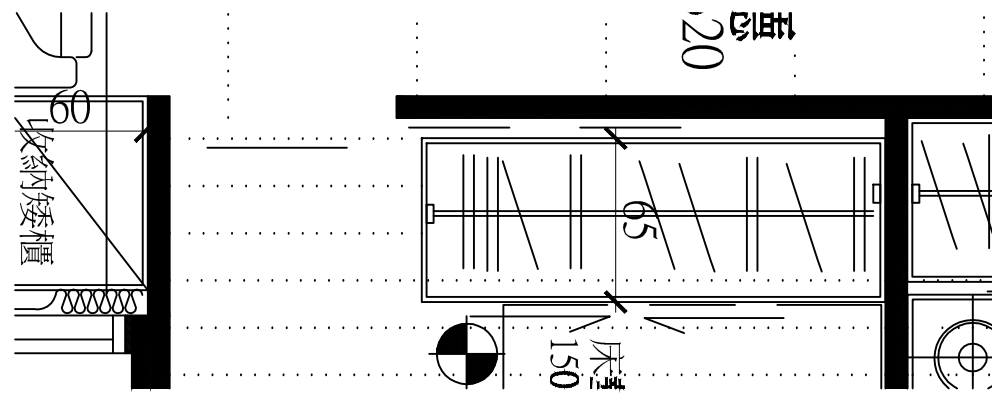

F-1 正視立面圖
SCALE:1/30

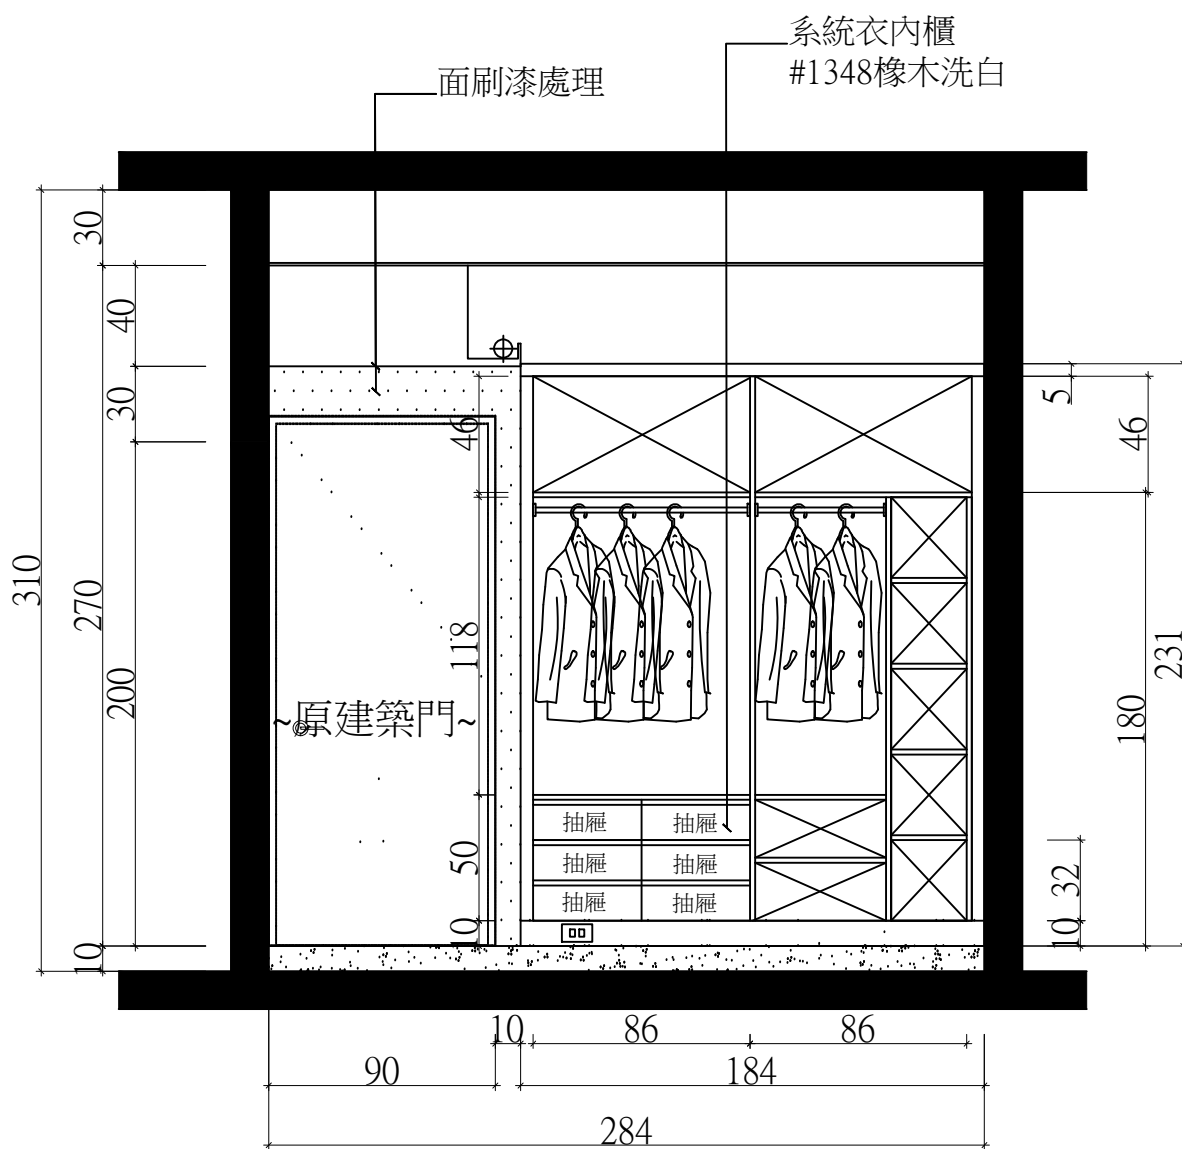

F'-1 正視立面圖
SCALE:1/30

DATE	圖面修正 REVISIONS

工程名稱 PROJECT

新莊中原東路郭公館

圖名 DWG. TITLE

F-1臥室(二)立面圖

業務號
JOB. NO.

設計師
DESIGNER

設計總監
DIRECTOR

繪圖
DRAWN

KIRK

初版
DATE

2014/05/21

版次
SCALE

1

出圖
DATE

2014/06/24

比例尺
SCALE

1:30

圖號 DWG. NO.


張號 SHEET NO.

12
PE


23

電腦目錄 FILING PATH


B棟17F

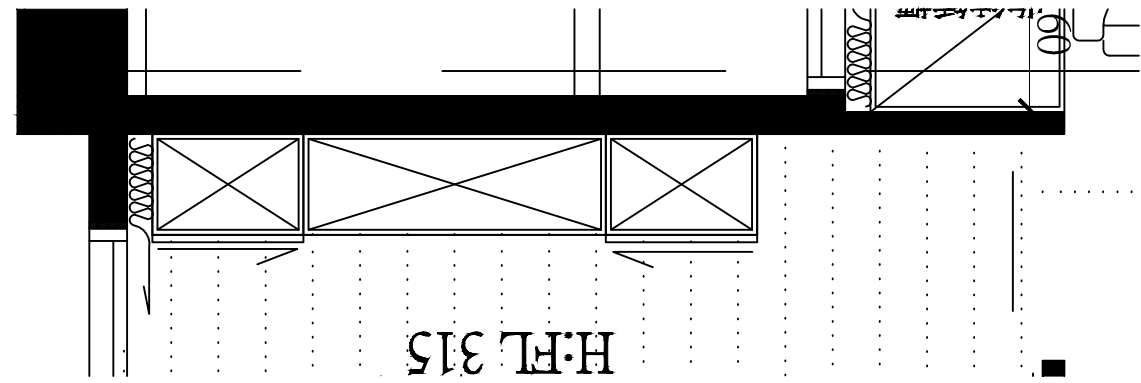

H:FL 315

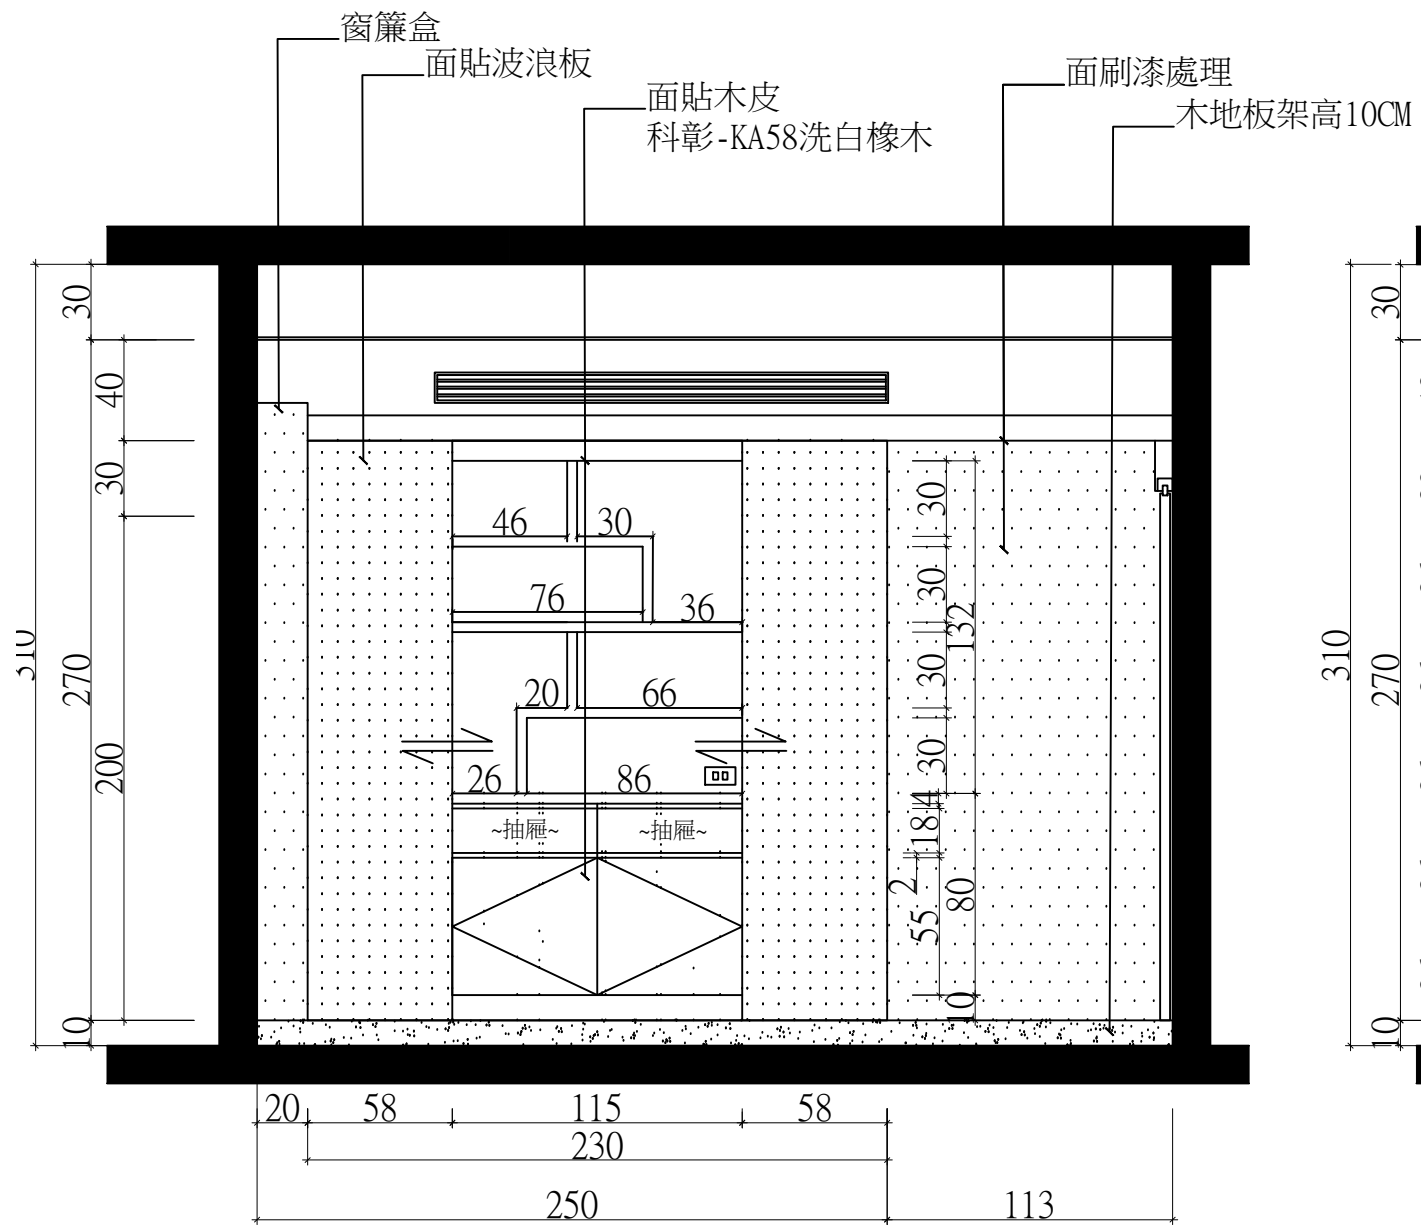

F-2 正視立面圖-1
SCALE:1/30

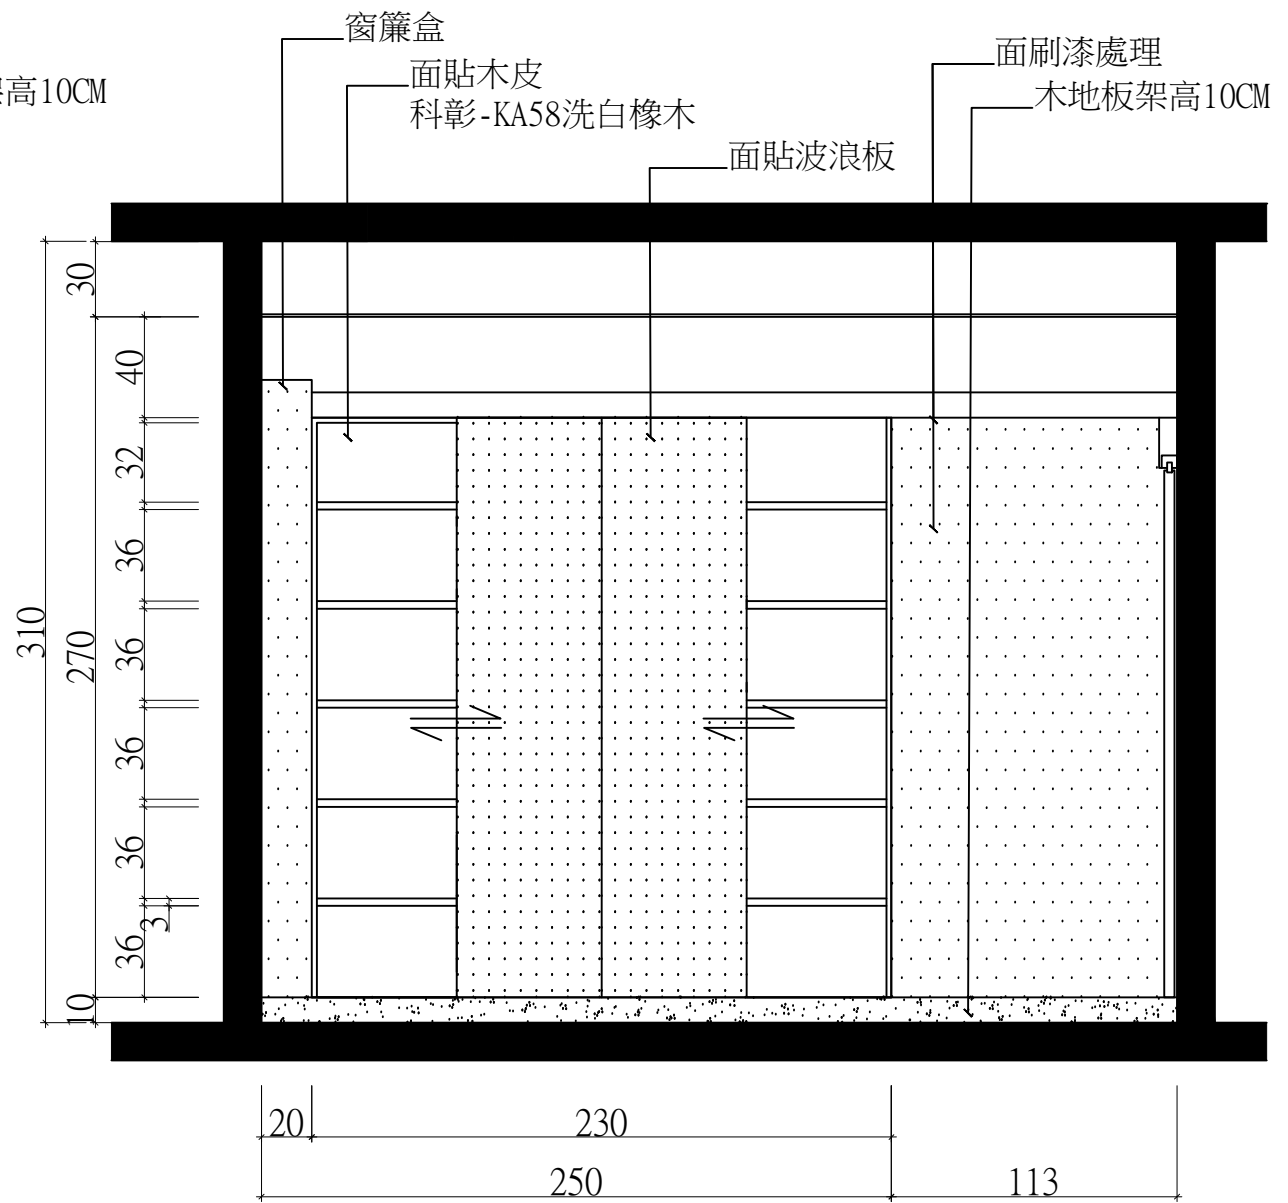

F''-2 正視立面圖-2
SCALE:1/30

DATE	圖面修正 REVISIONS

工程名稱 PROJECT

新莊中原東路郭公館

圖名 DWG. TITLE

F-2臥室(二)書櫃立面圖

業務號 JOB. NO.

設計師 DESIGNER
設計總監 DIRECTOR

繪圖 DRAWN
KIRK

初版日期 2014/05/21
版次 1

出圖日期 2014/06/24
比例尺 SCALE 1:30


圖號 DWG. NO.
張號 SHEET NO.

13
PE


24

電腦目錄 FILING PATH

B棟17F

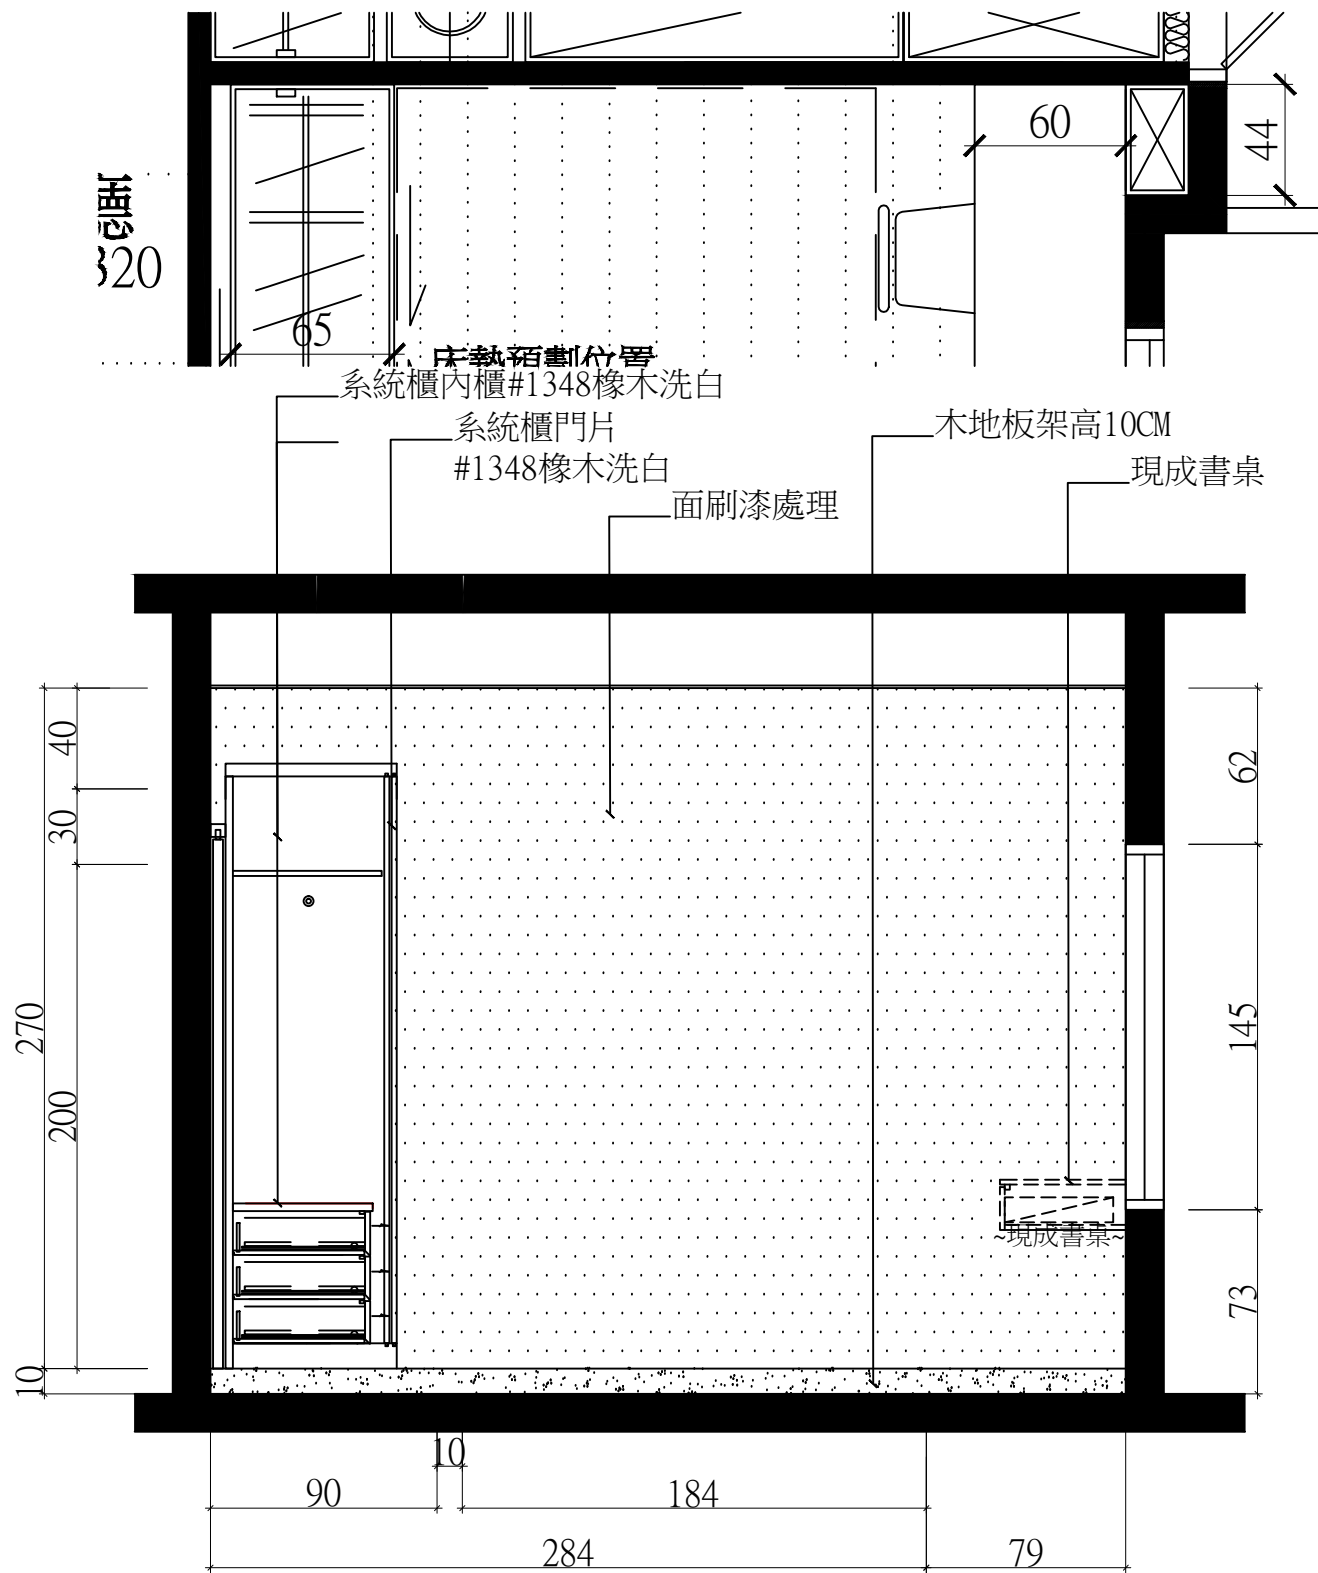

F-3 正視立面圖
SCALE:1/30

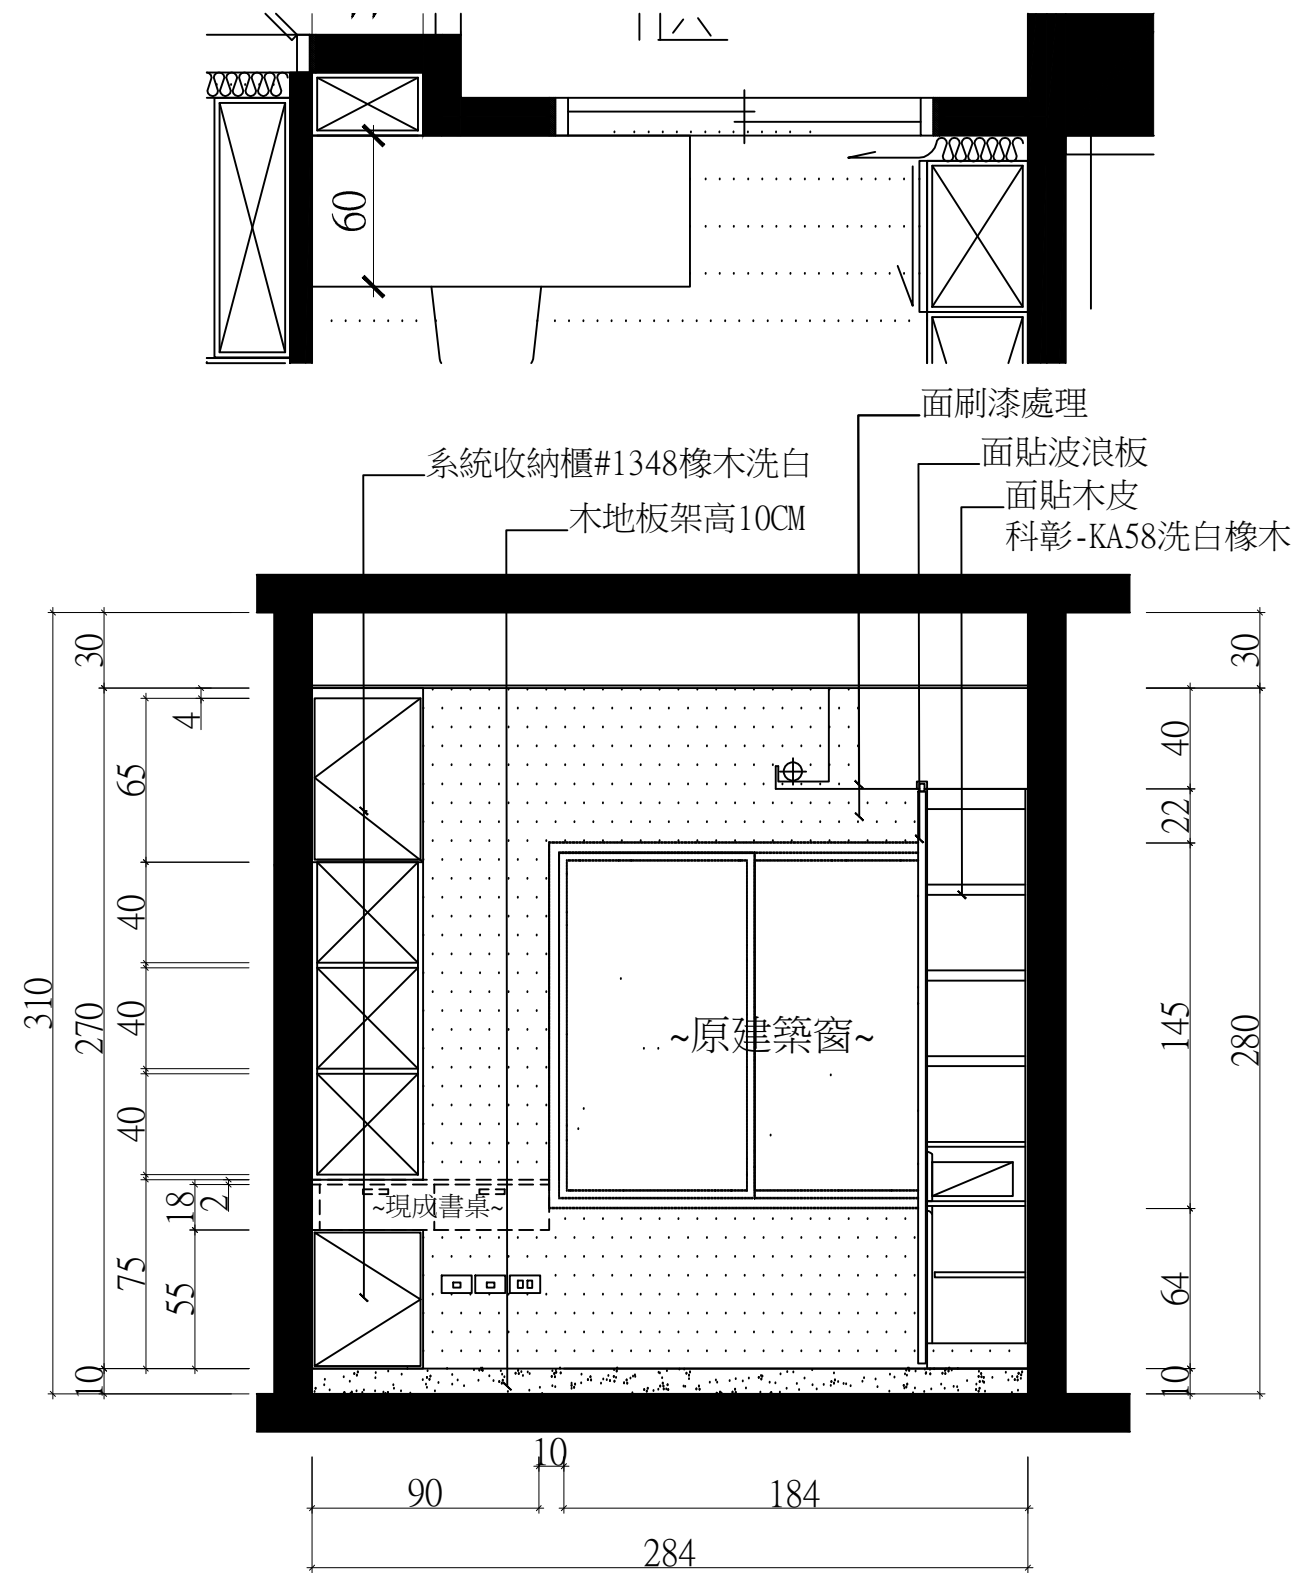

F-4 正視立面圖
SCALE:1/30

DATE	圖面修正 REVISIONS

工程名稱 PROJECT
新莊中原東路郭公館



圖名 DWG. TITLE
F-3、F-4臥室(二)立面

業務號 JOB. NO.	
設計師 DESIGNER	設計總監 DIRECTOR
繪圖 DRAWN	KTRK
初版日期	2014/05/21
出圖日期	2014/06/24
圖號 DWG. NO.	版次 1
	比例尺 1:30
	張號 SHEET NO.

14
PE

25

電腦目錄 FILING PATH
B棟17F

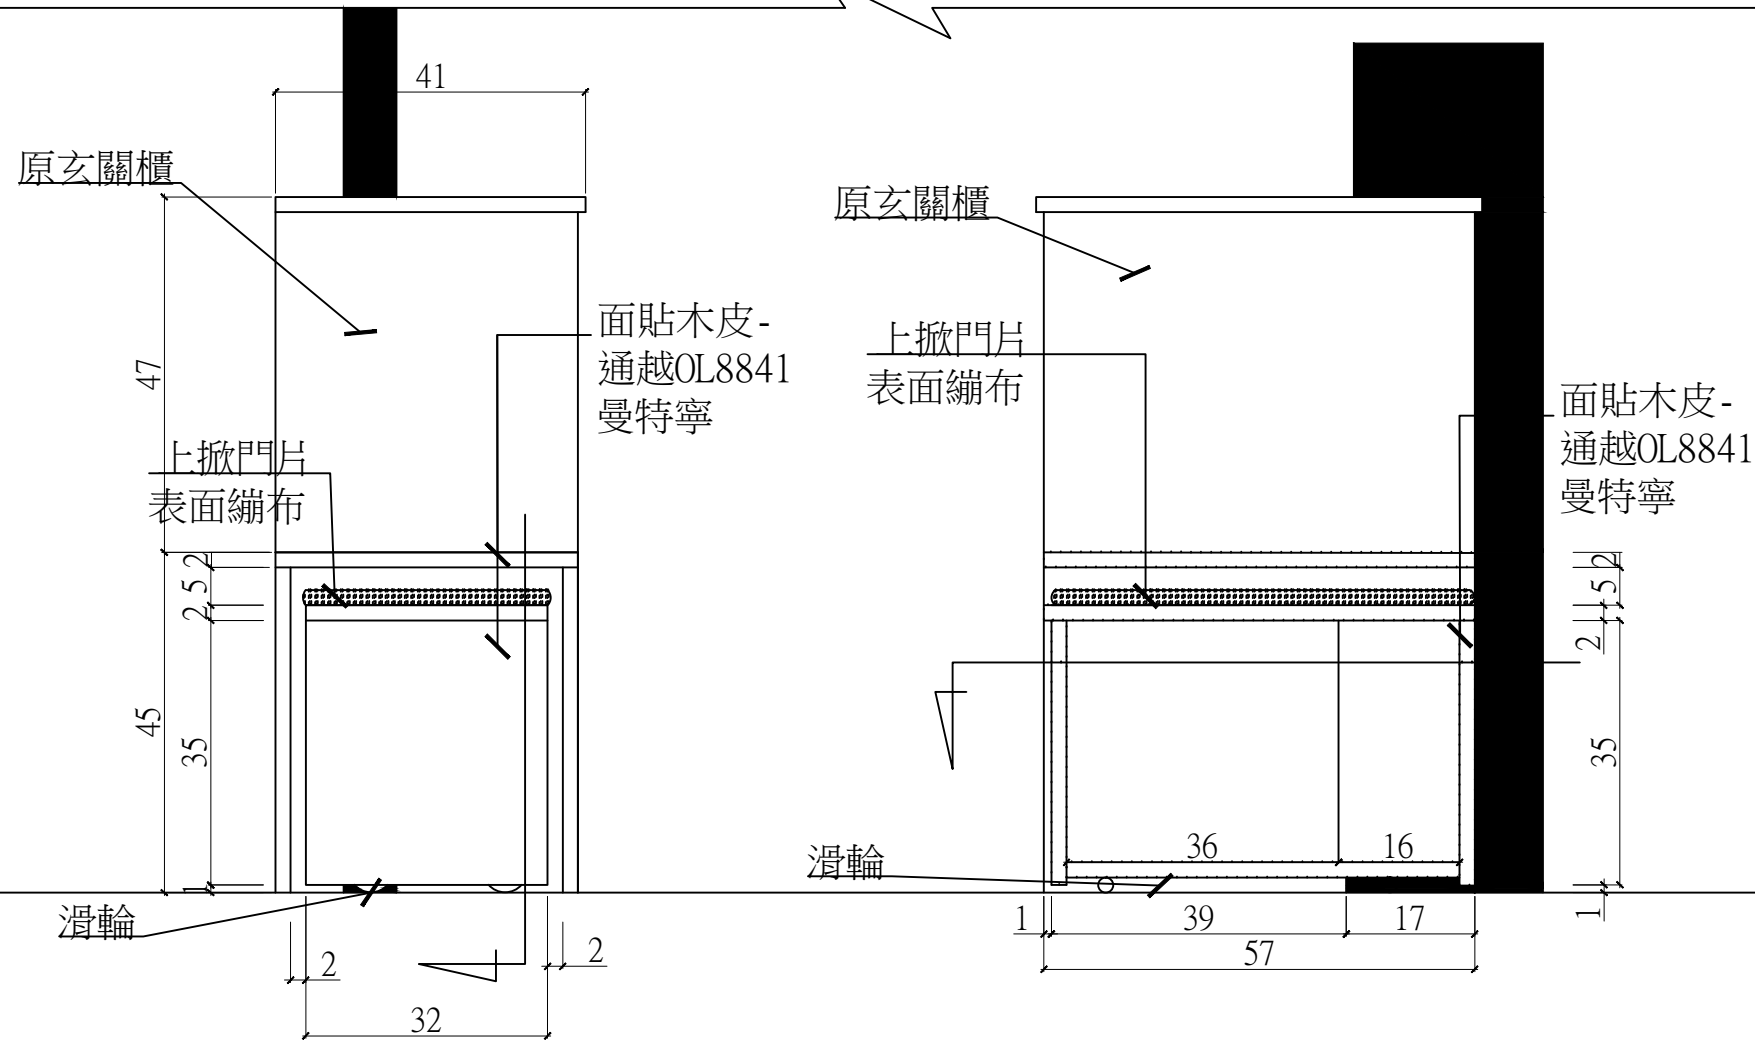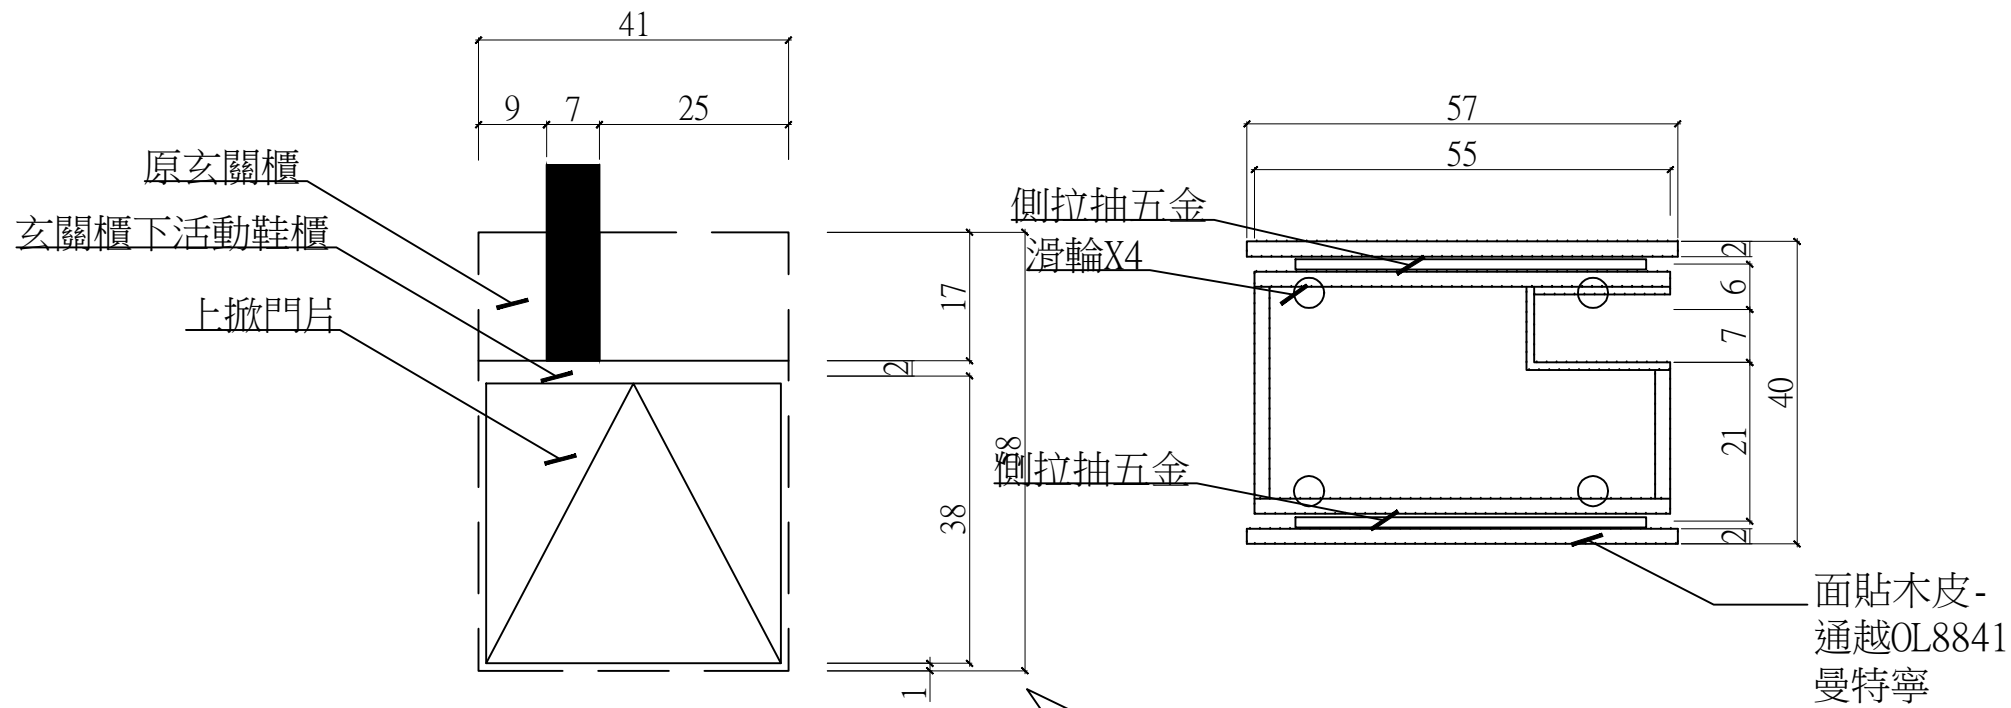

DATE	圖面修正 REVISIONS

工程名稱 PROJECT

新莊中原東路郭公館

圖名 DWG. TITLE

新莊中央路移動鞋櫃

業務號
JOB. NO.


設計師 DESIGNER
設計總監 DIRECTOR

繪圖 DRAWN
KIRK

初版日期 2014/05/21
版次 1

出圖日期 2014/07/07
比例尺 SCALE
1:10

圖號 DWG. NO.
張號 SHEET NO.

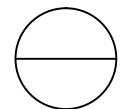

電腦目錄 FILING PATH