


直徑10CM白色圓柱筒燈  
內藏LED燈

30\*30 金色菱形鏡面造  
型牆

白色大理石地坪

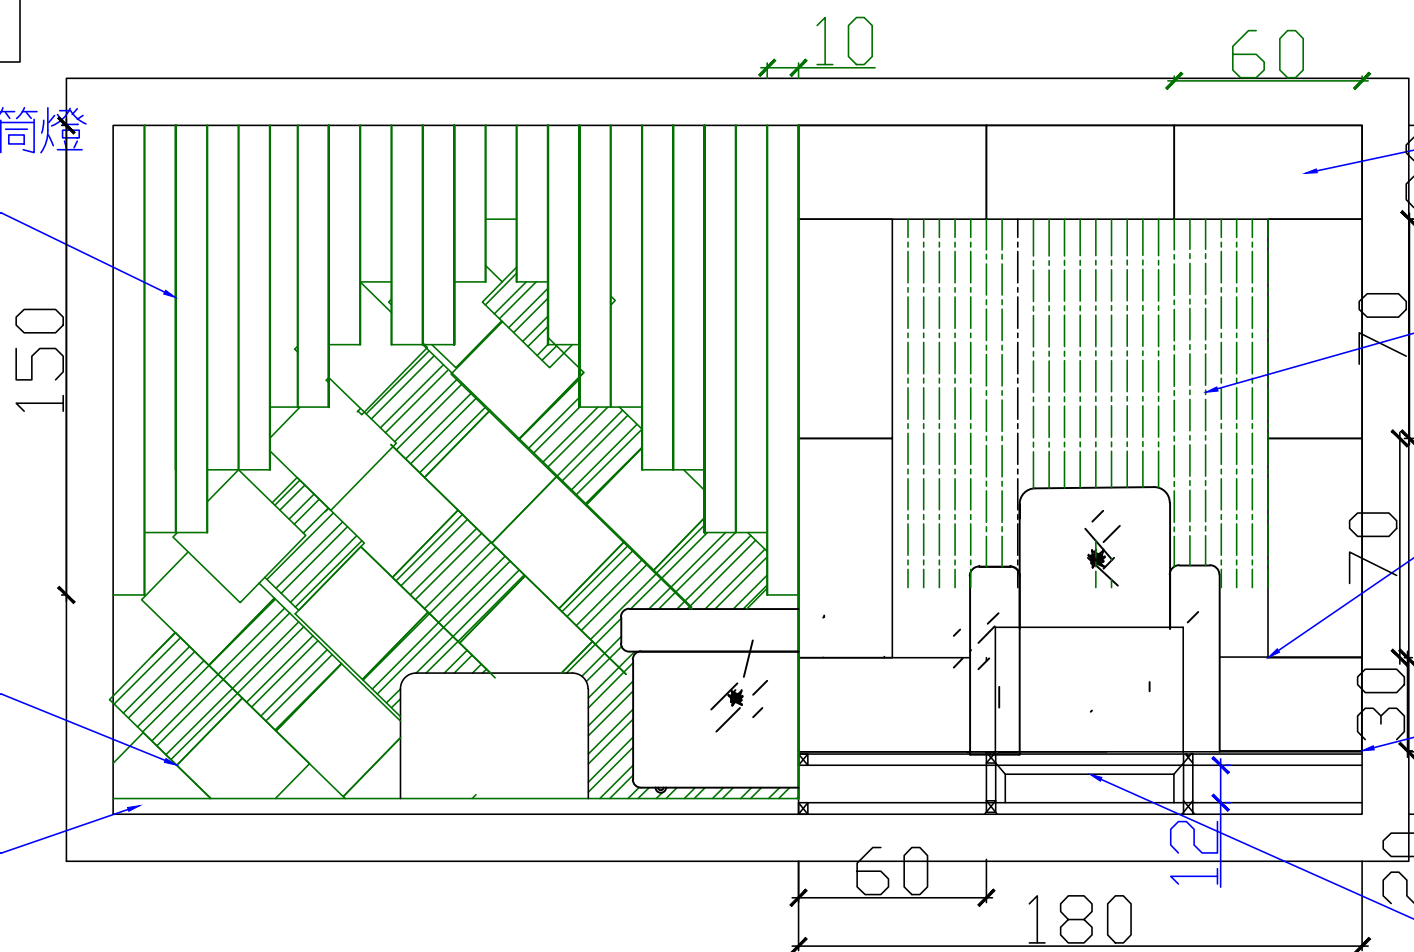

30\*60CM 壓克力造型  
牆

水晶線簾

8MM 強化玻璃背牆

高20CM 8MM厚明  
鏡高架地板

洗腳盆下方裸空  
H:12CM D:20CM