美村路義式餐廳設計案

01	壹 貳樓 ─現況圖	18	壹 貳樓 ─天花板 冷氣位置圖	35	H－1貳樓廁所牆面. 包廂區施工圖
02	參 肆樓 ─現況圖	19	壹 貳樓 ─天花板 燈具尺寸圖	36	H－2貳樓牆面施工圖
03	壹 貳樓 ─拆除圖	20	壹 貳樓 ─圖號指示圖位置	37	H－3貳樓造型牆面施工圖
04	參 肆樓 ─拆除圖	21	參 肆樓 ─圖號指示圖位置	38	I－貳樓包廂區造型隔屏施工圖
05	壹 貳樓 ─室內隔間尺寸說明圖	22	A－大門入口施工圖 B－1高桌區施工圖	39	參樓廚具規劃圖－01
06	壹樓 ─廁所尺寸放大圖	23	B－2餐廳造型牆面施工圖	40	參樓廚具規劃圖－02
07	貳樓 ─廁所尺寸放大圖	24	B－3餐廳造型吧台施工圖	41	參樓廚具規劃圖－03
08	參 肆樓 ─室內隔間尺寸說明圖	25	B－4餐廳造型牆面施工圖	42	參樓廚具規劃圖－04
09	參樓 ─廁所尺寸放大圖	26	C－1吧台內部牆面開放櫃施工圖 C－2吧台內部工作區施工圖	43	
10	肆樓 ─廁所尺寸放大圖	27	D－1洗手台施工圖 D－2洗手台施工圖	44	
11	壹 貳樓 ─平面配置圖	28	D－3洗手台牆面施工圖	45	
12	參 肆樓 ─平面配置圖	29	C－3吧台內部工作區施工圖 C－4吧台內部工作區施工圖	46	
13	壹 貳樓 ─弱電位置圖	30	F－1貳樓座位區施工圖	47	
14	參 肆樓 ─弱電位置圖	31	F－2貳樓座位區造型牆面施工圖	48	
15	壹 貳樓 ─地面材質圖	32	F－3貳樓樓梯處施工圖	49	
16	參 肆樓 ─地面材質圖	33	F－4貳樓座位區造型牆面施工圖	50	
17	壹 貳樓 ─天花板 燈具位置圖	34	G－貳樓座位區活動拉門施工圖		

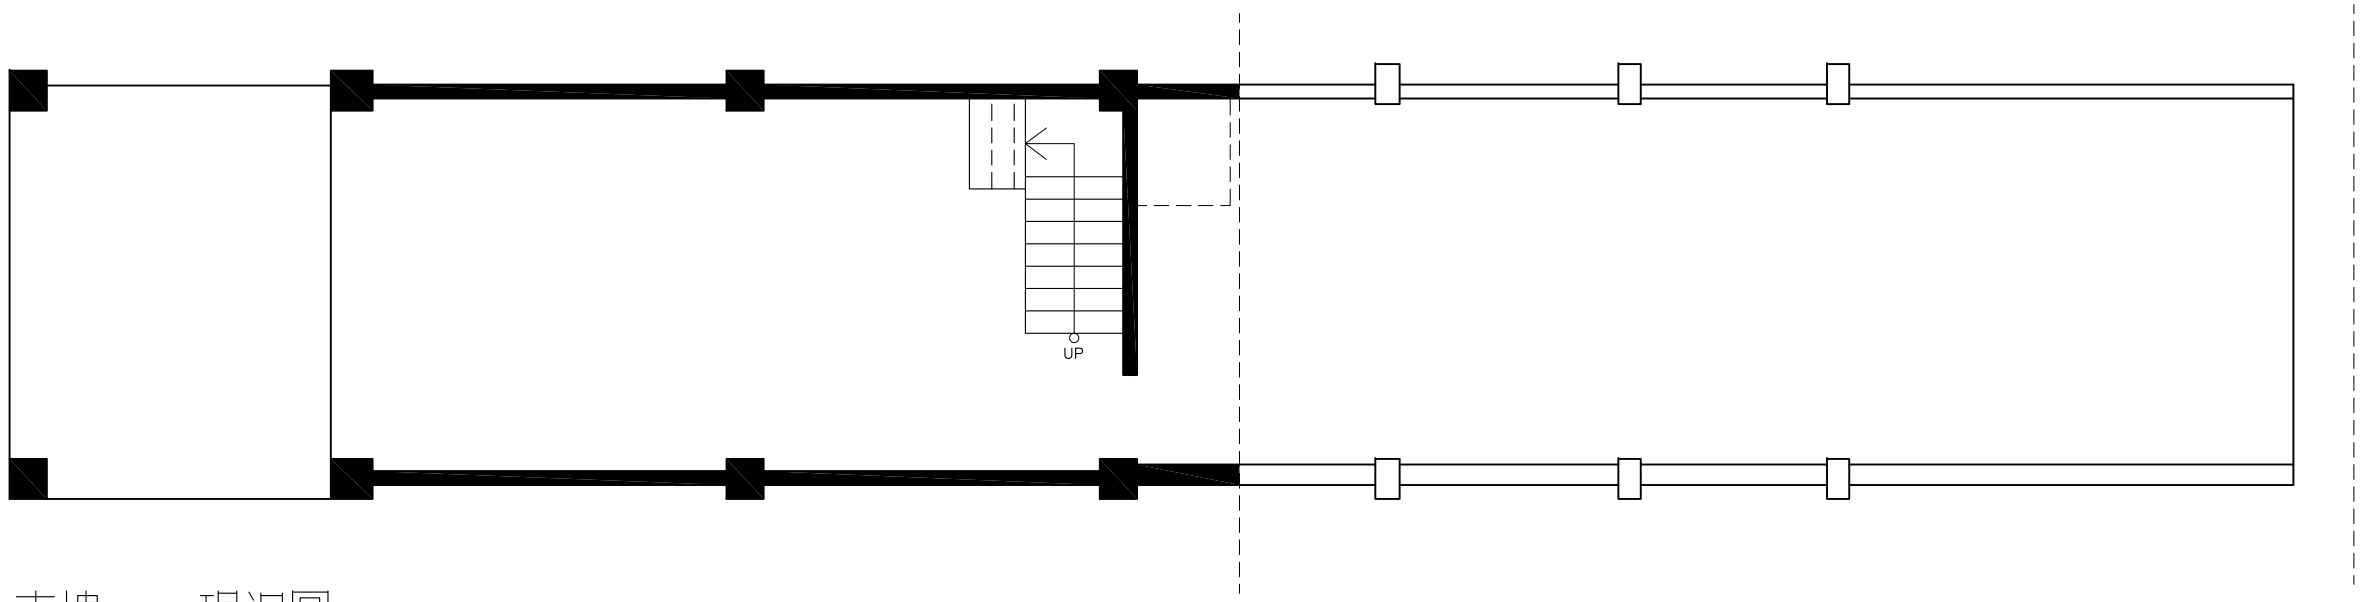

壹樓 — 現況圖

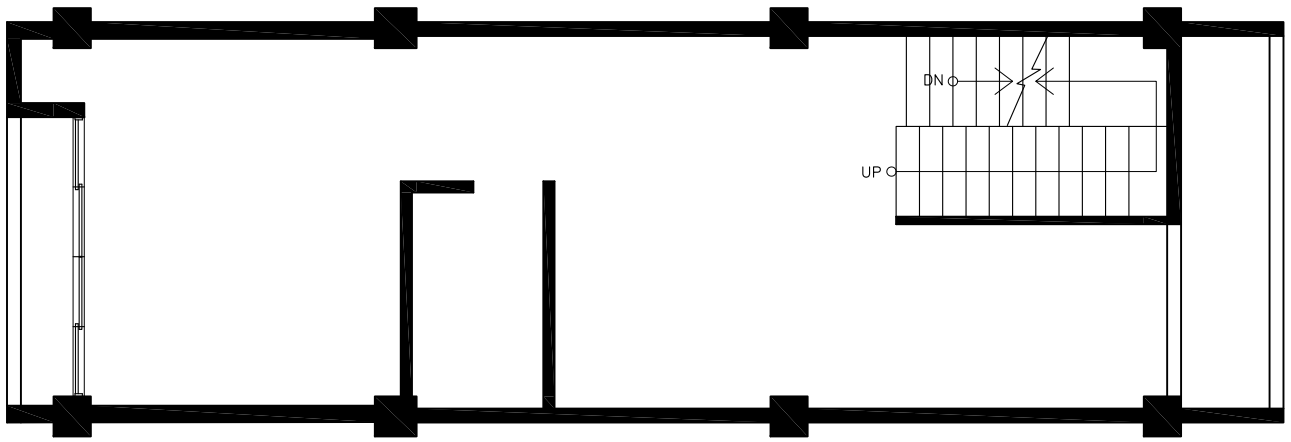

貳樓 — 現況圖

注意事項

1. 注意水電出現位置
2. 注意浴廁之防水處理
3. 所有尺寸如有變動請
   與設計師業主確認再進行施工

工程名稱 ENGINEERING NAME	美村路義式餐廳設計案	比例 SCALE	1/80
設計 DESIGN		單位 UNIT	CM
日期 DATE	2017/1213	張號 SHEET NO	

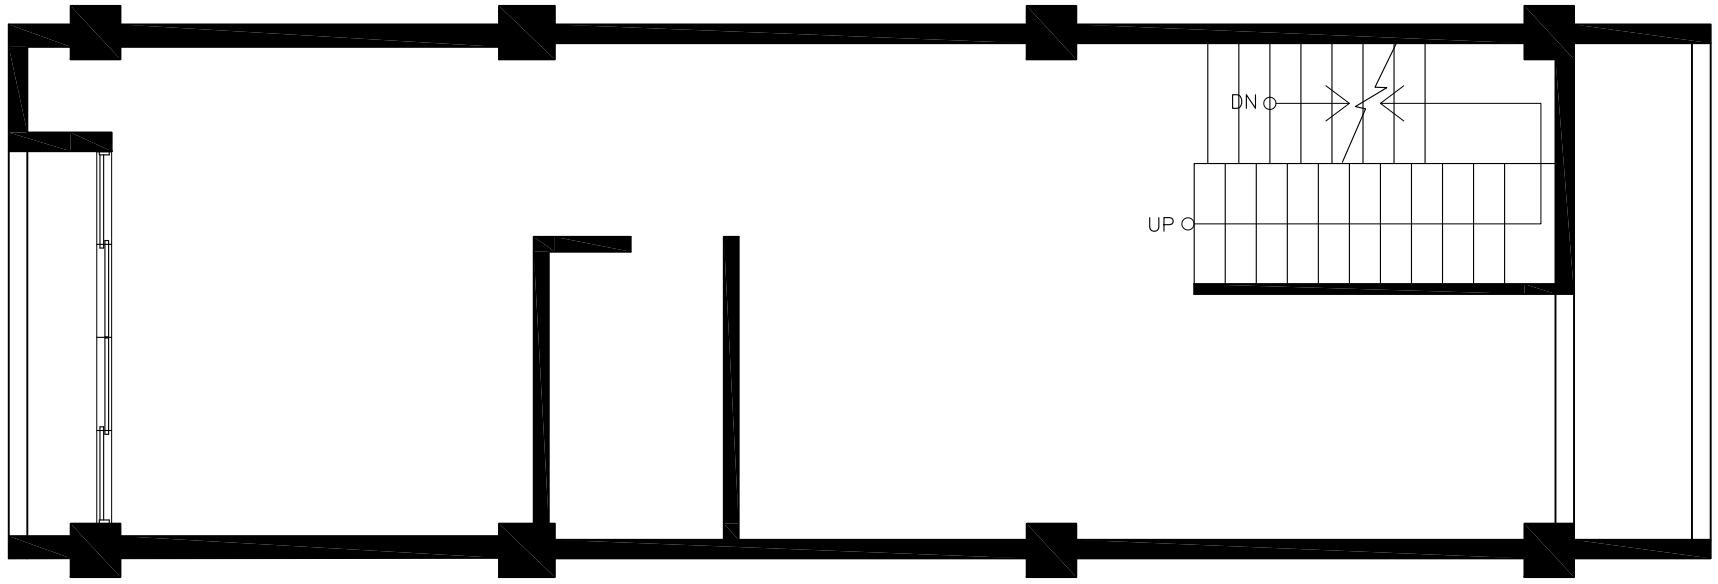

參樓 — 現況圖

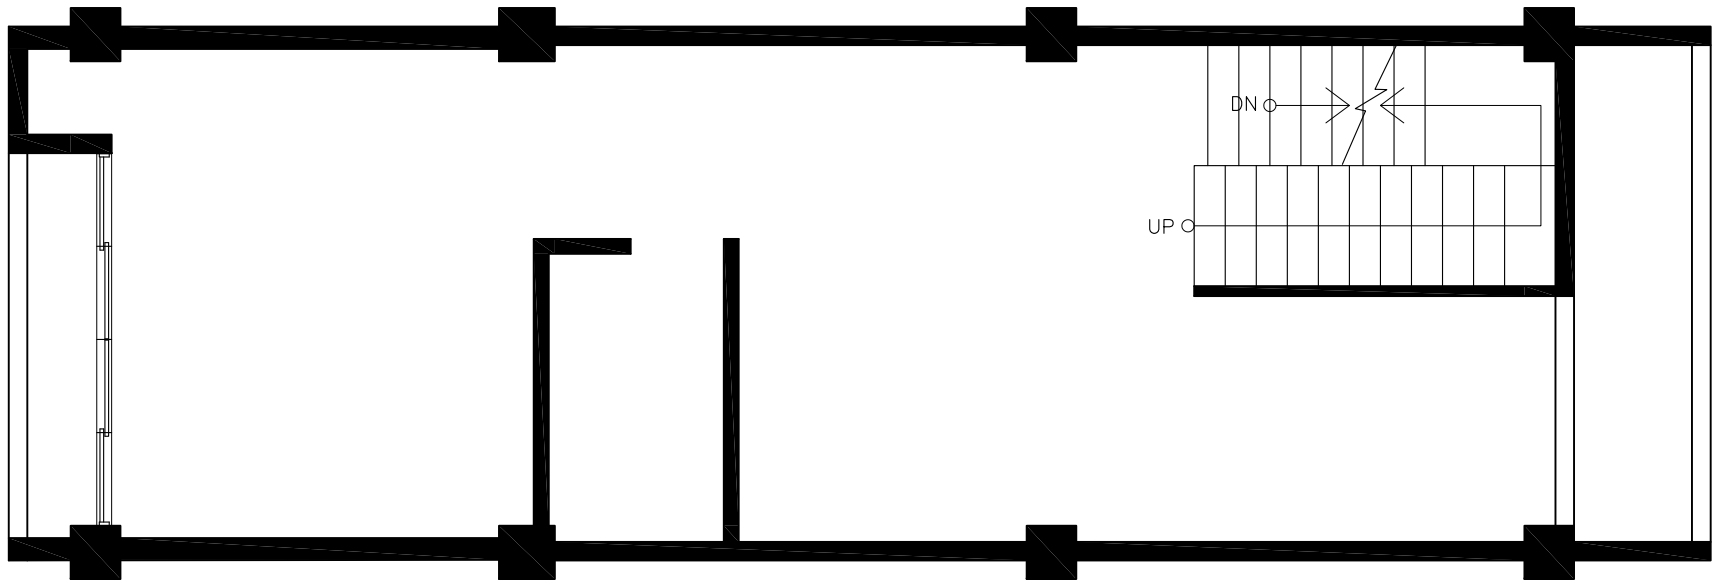

注意事項
1.注意水電出現位置
2.注意浴廁之防水處理
3.所有尺寸如有變動請
與設計師業主確認再進行施工

肆樓 — 現況圖

工程名稱 ENGINEERING NAME	美村路義式餐廳設計案	比例 SCALE	1/60	日期 DATE	2017/1213
設計 DESIGN		單位 UNIT	CM	客戶確認	張號 SHEET NO

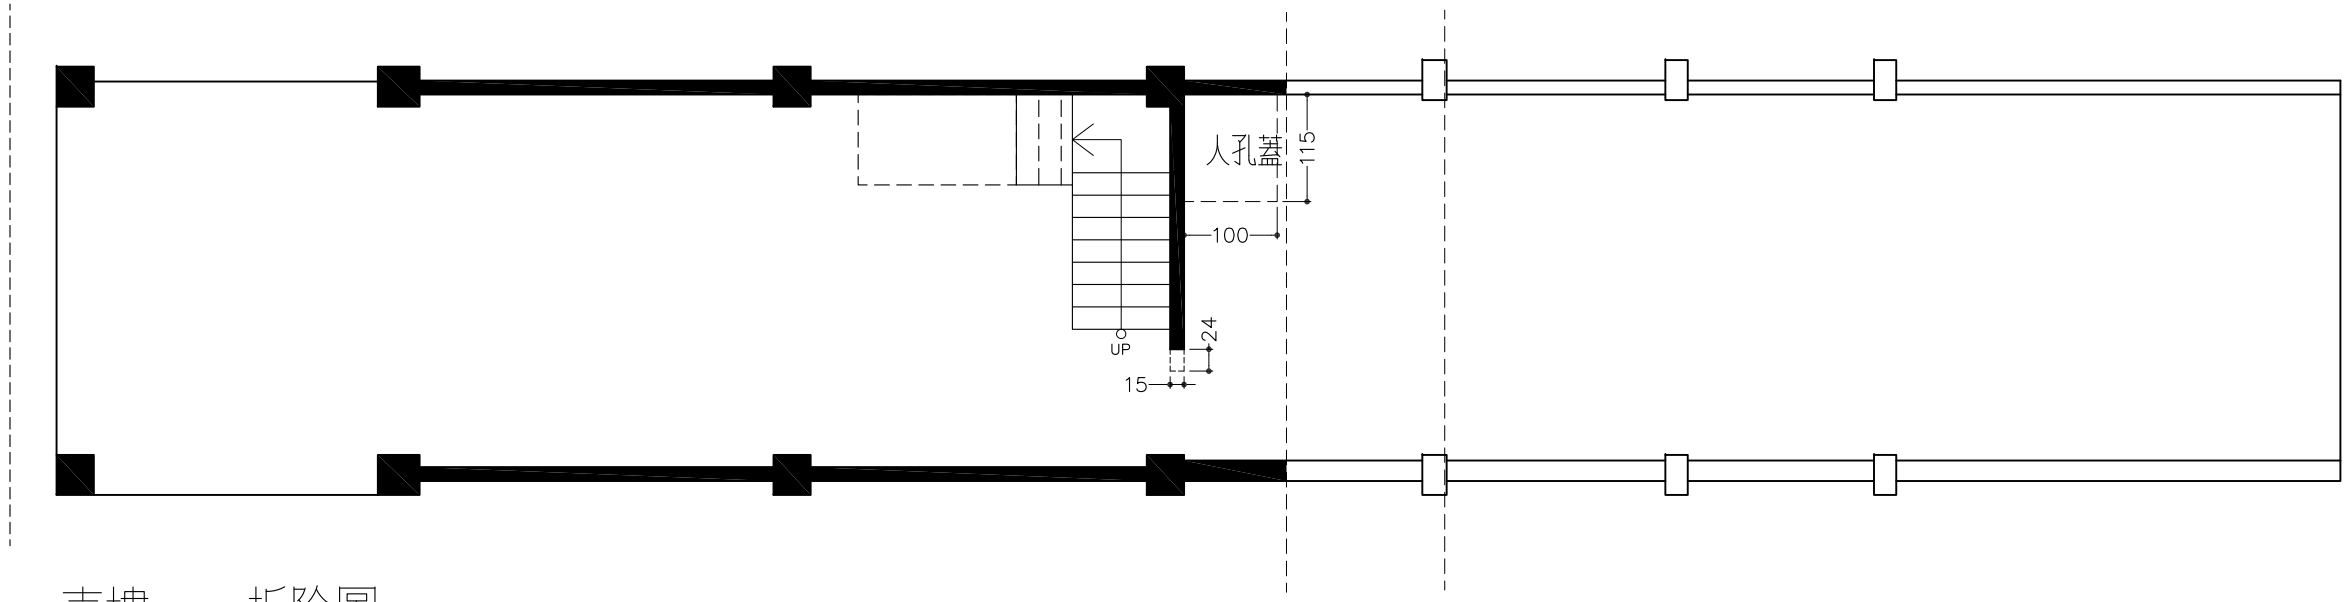

壹樓 — 拆除圖

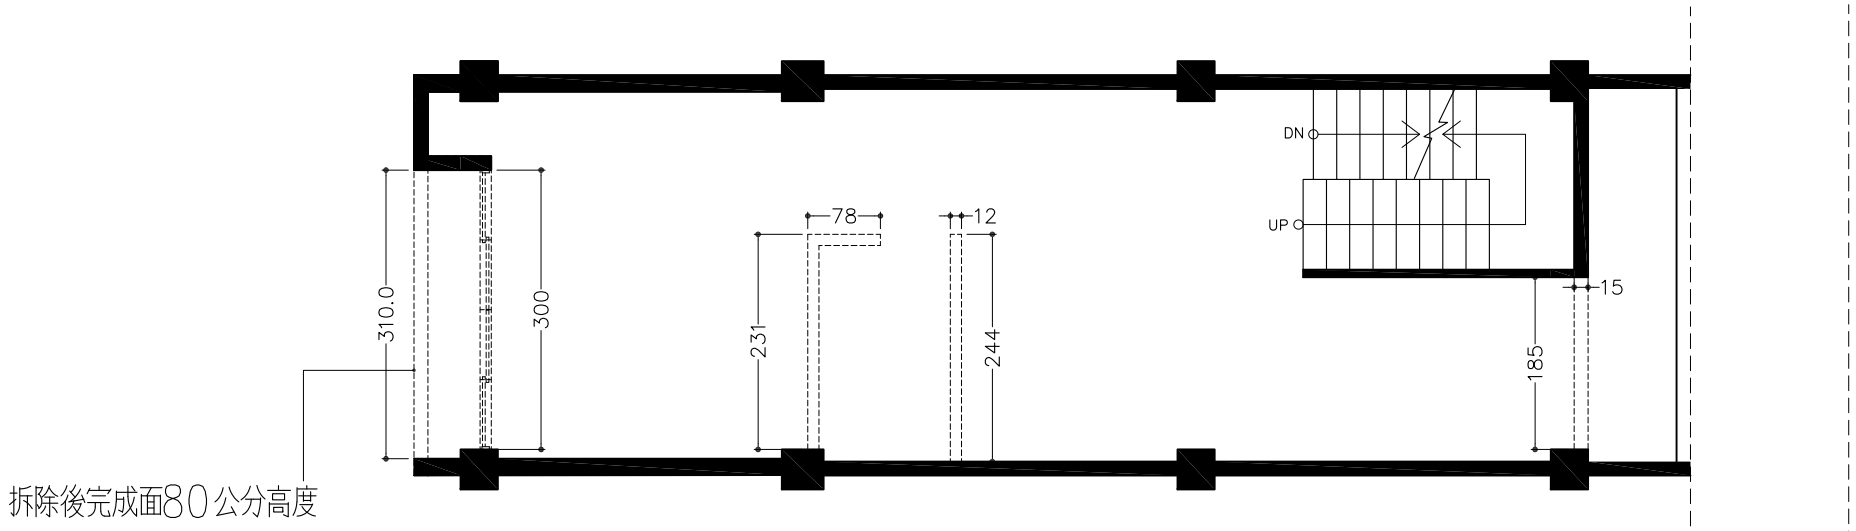

貳樓 — 拆除圖

工程名稱 ENGINEERING NAME	美村路義式餐廳設計案	比例 SCALE	1/80	日期 DATE	2017/1213
設計 DESIGN		單位 UNIT	CM	張號 SHEET NO	

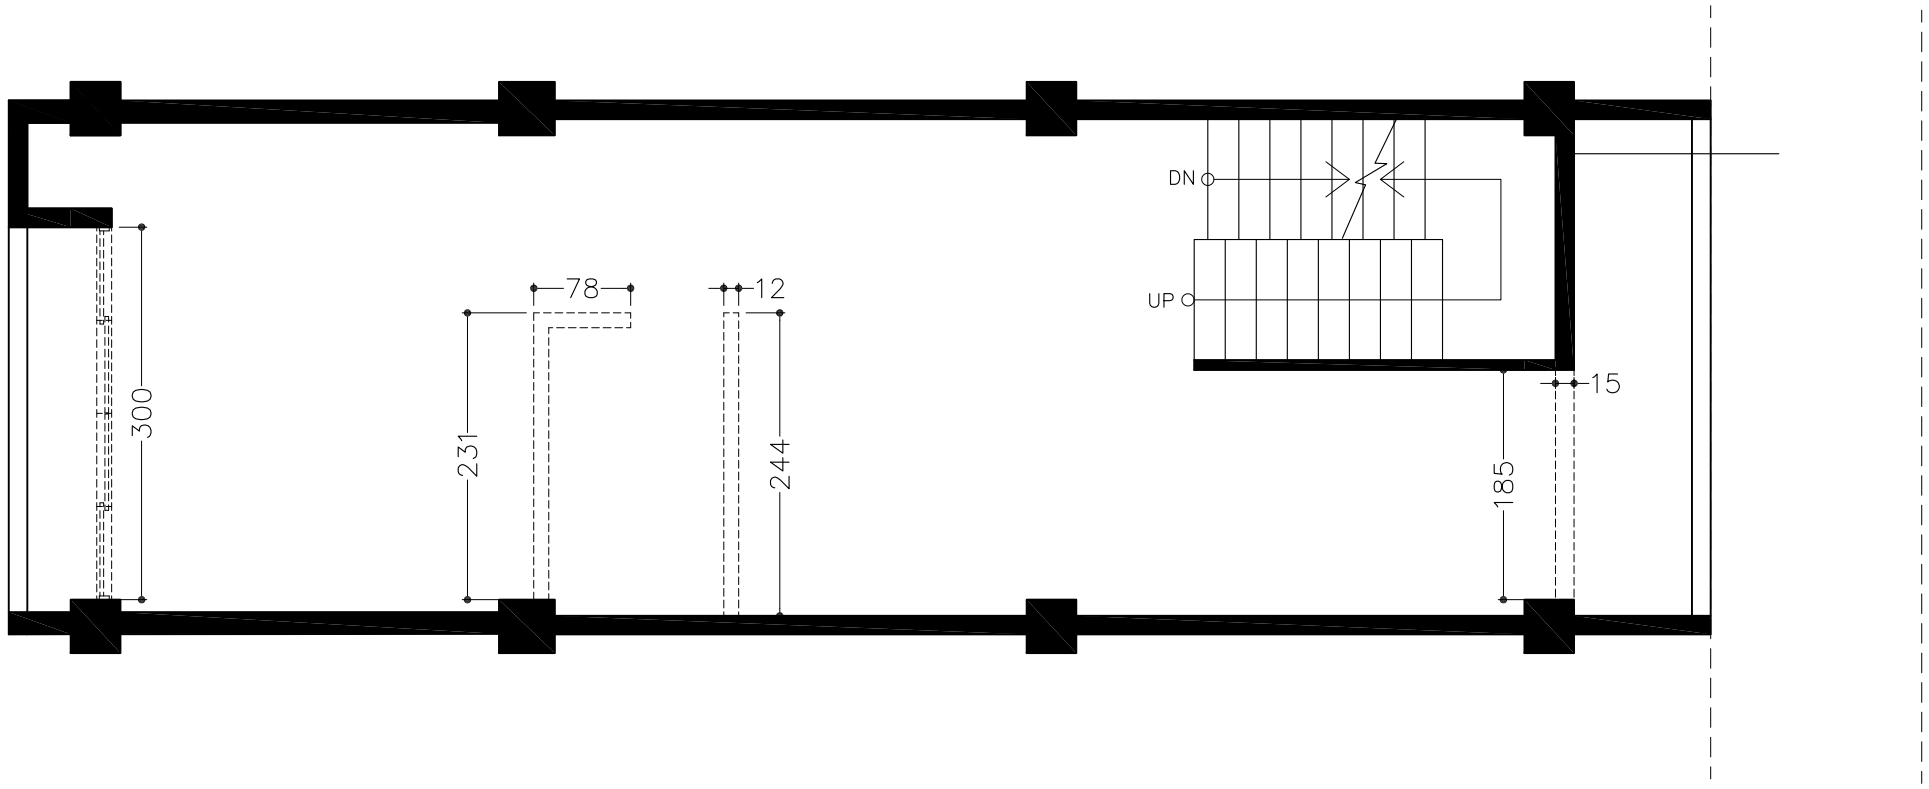

參樓 — 拆除圖

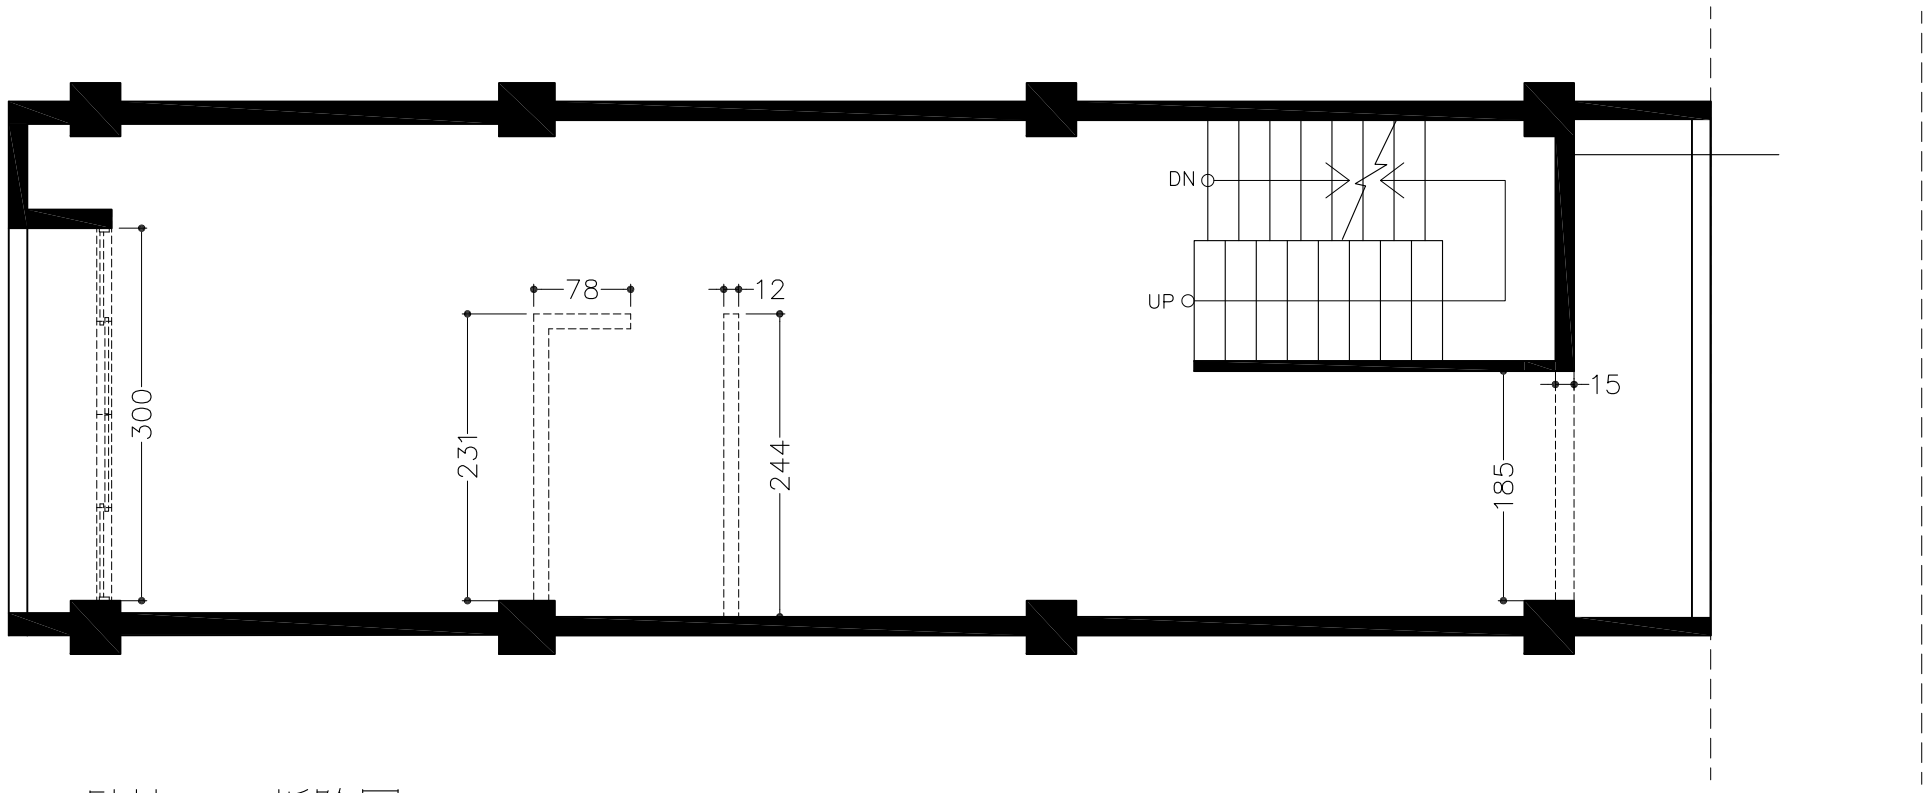

肆樓 — 拆除圖

工程名稱 ENGINEERING NAME	美村路義式餐廳設計案	比例 SCALE	1/60	日期 DATE	2017/1213
設計 DESIGN		單位 UNIT	CM	客戶確認	張號 SHEET NO

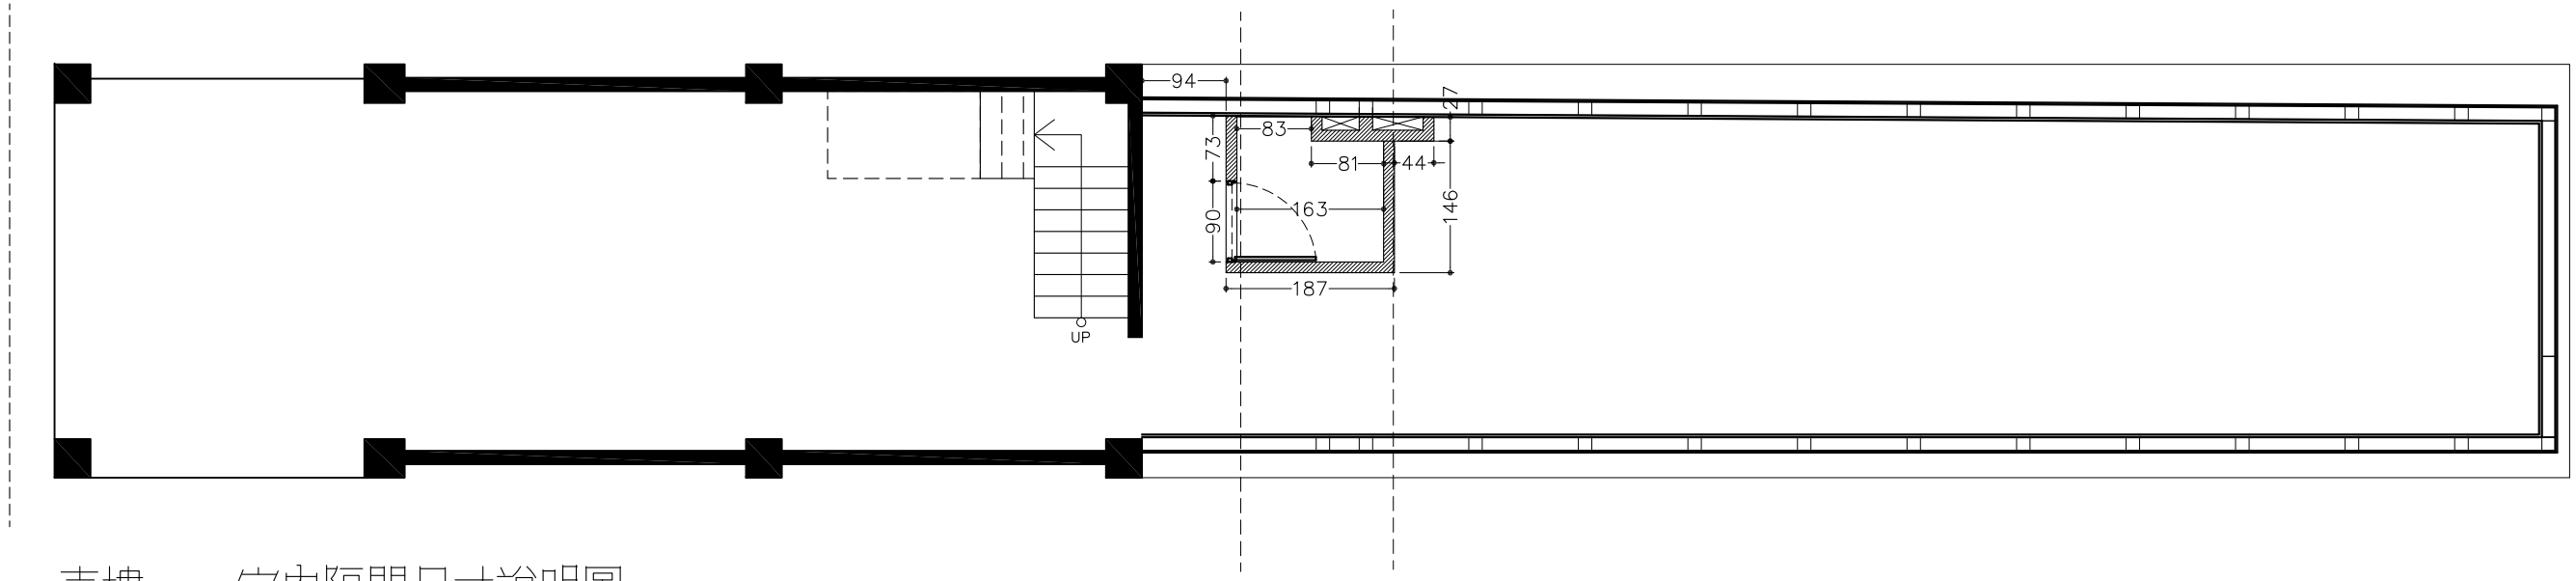

壹樓 — 室內隔間尺寸說明圖

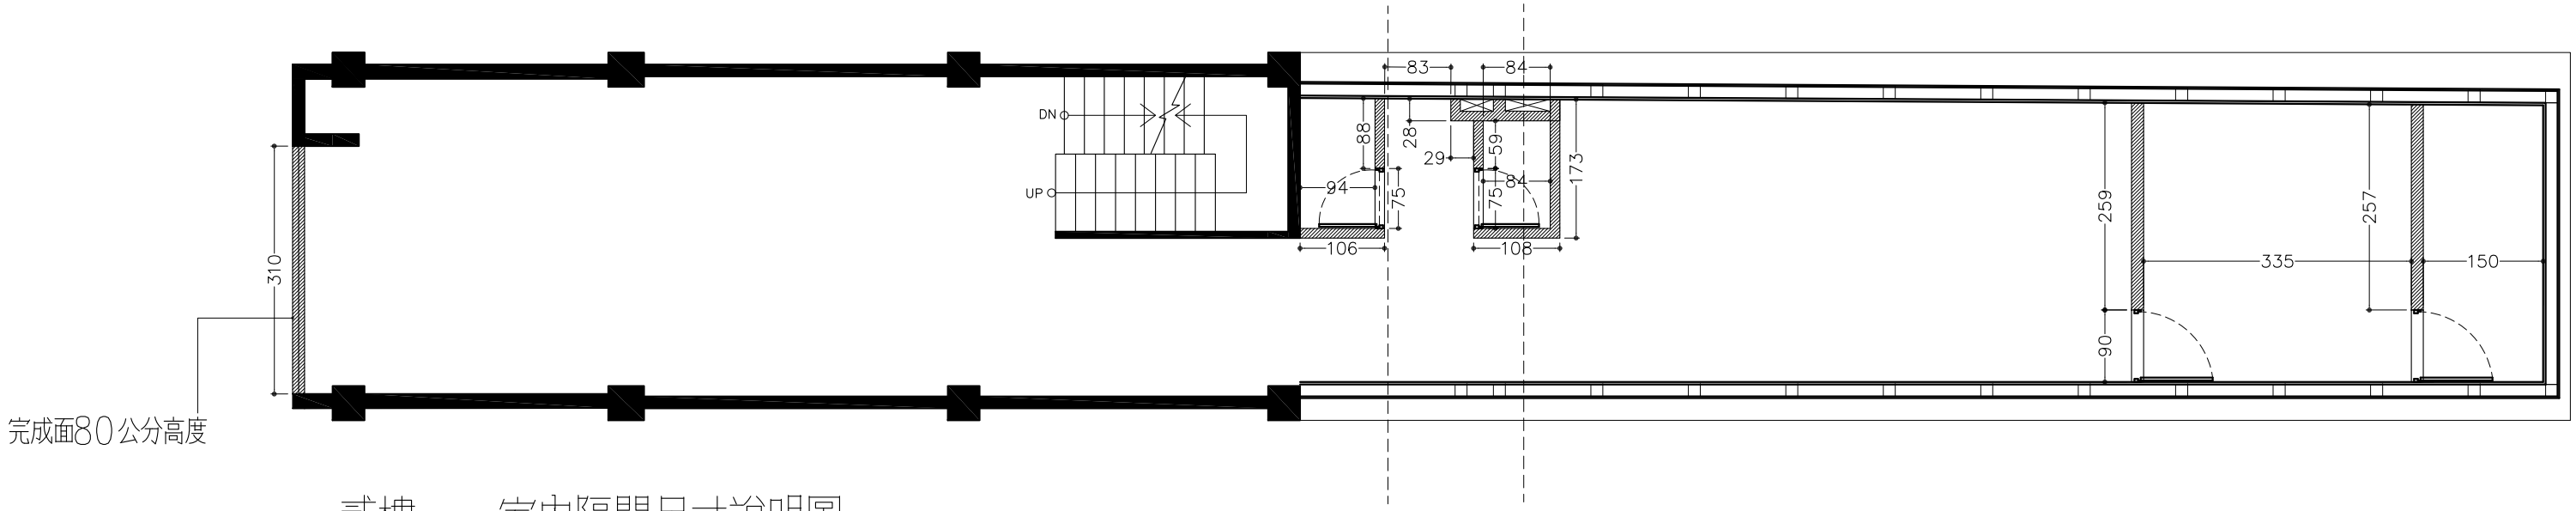

貳樓 — 室內隔間尺寸說明圖

工程名稱 ENGINEERING NAME	美村路義式餐廳設計案	比例 SCALE	1/80	日期 DATE	2017/1213
設計 DESIGN		單位 UNIT	CM	張號 SHEET NO	

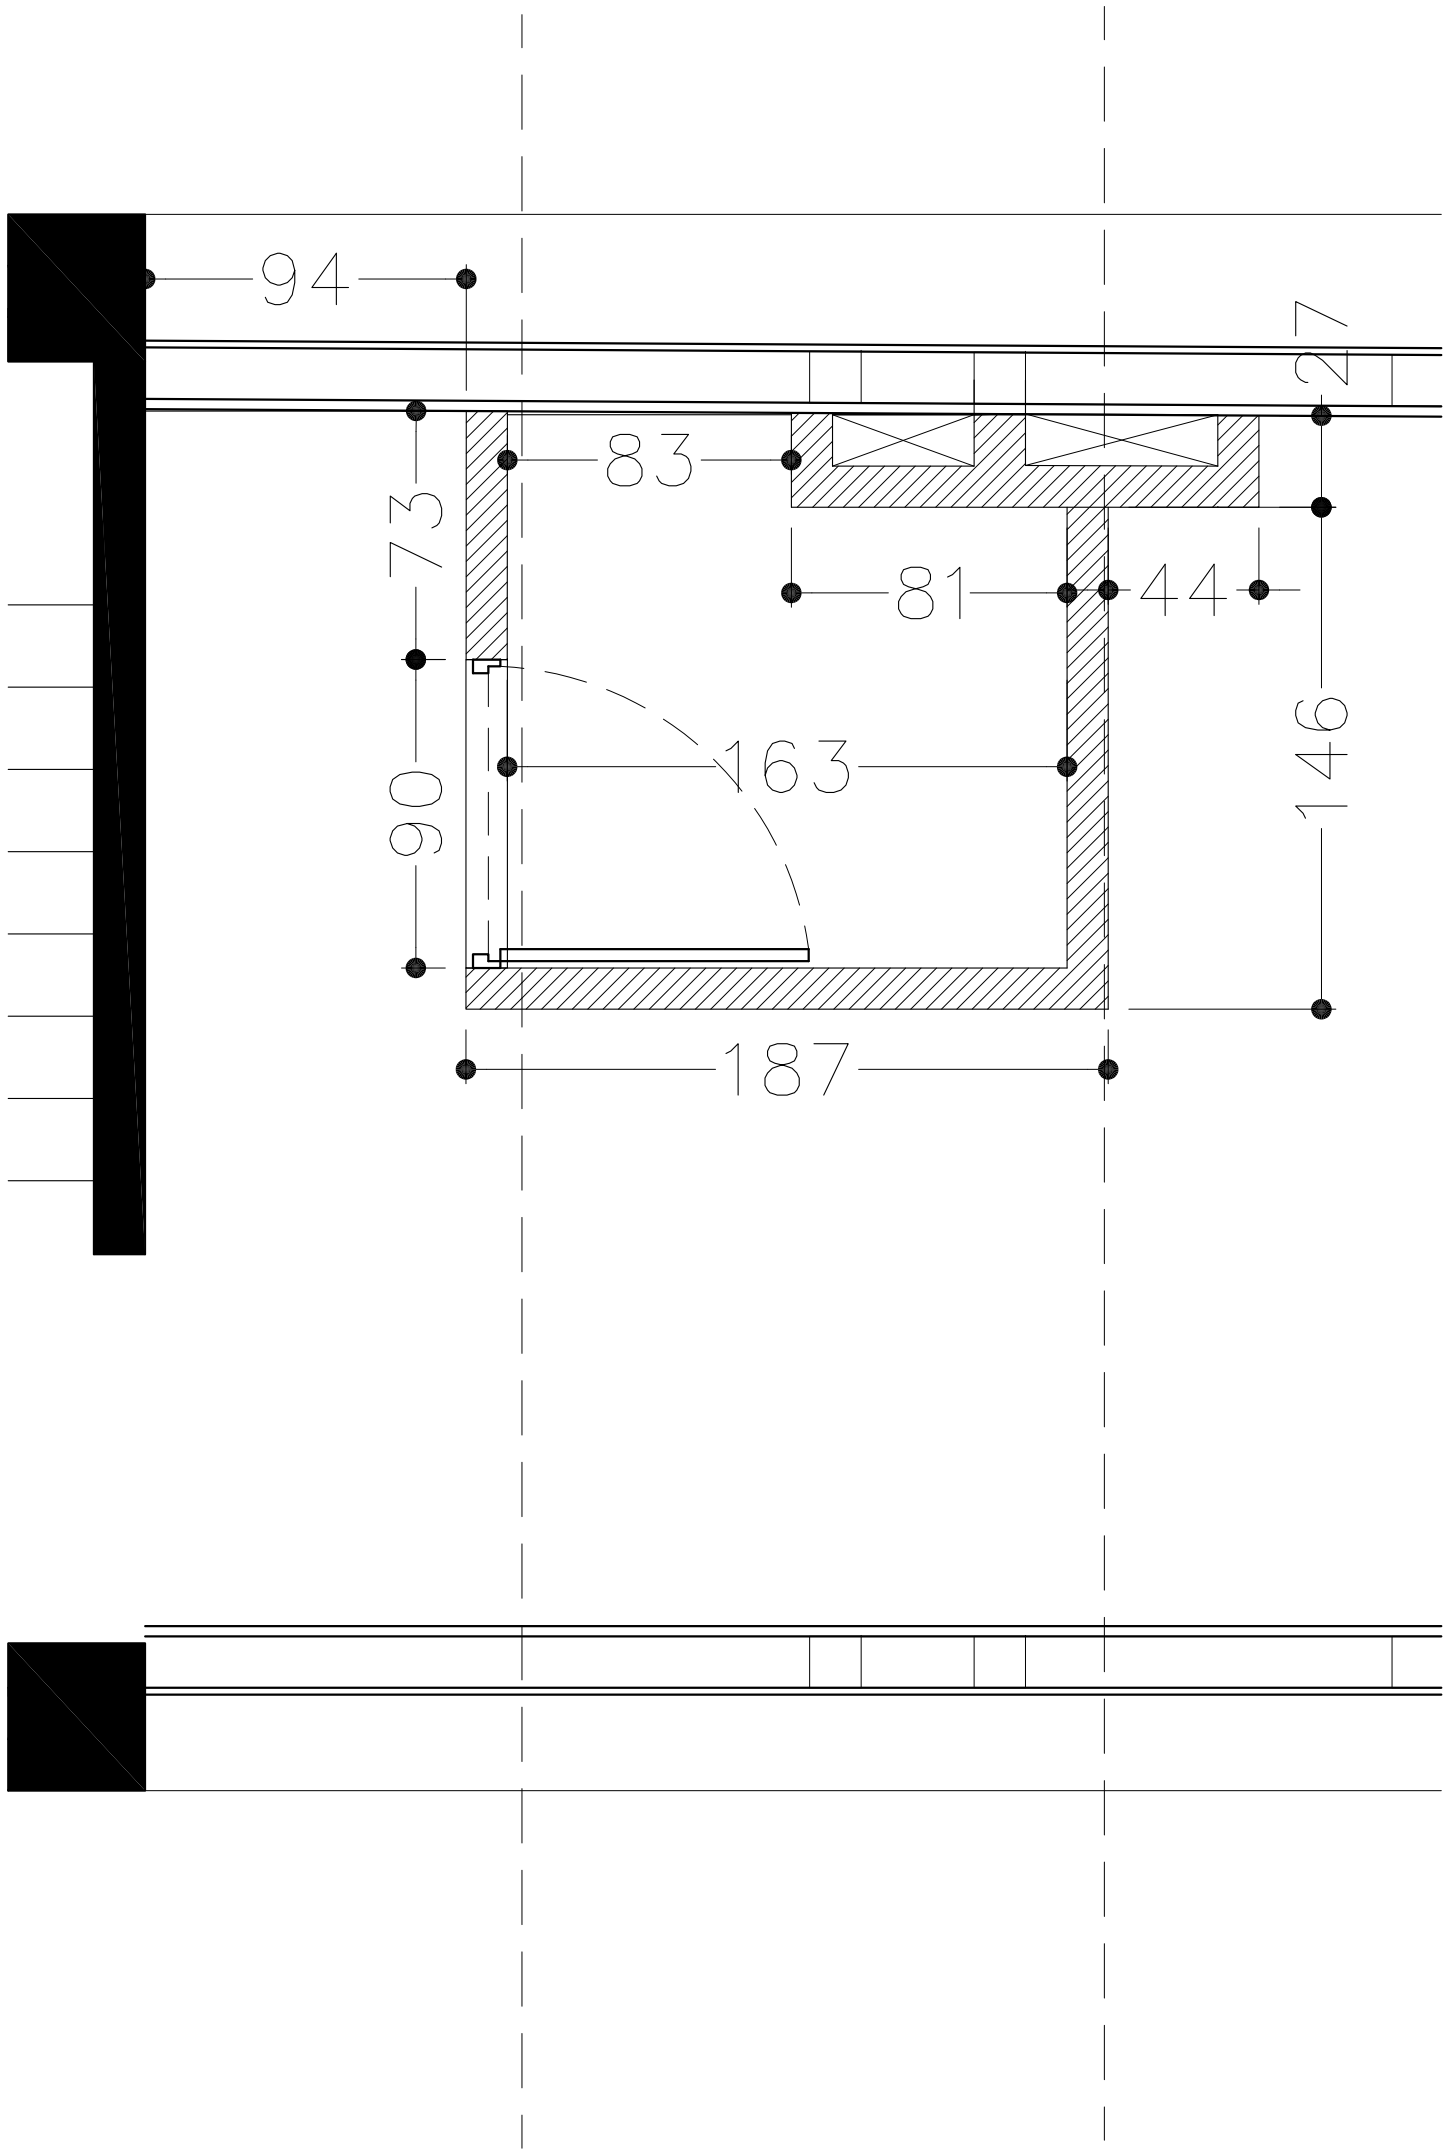
94
27
83
73
81
44
163
90
146
187

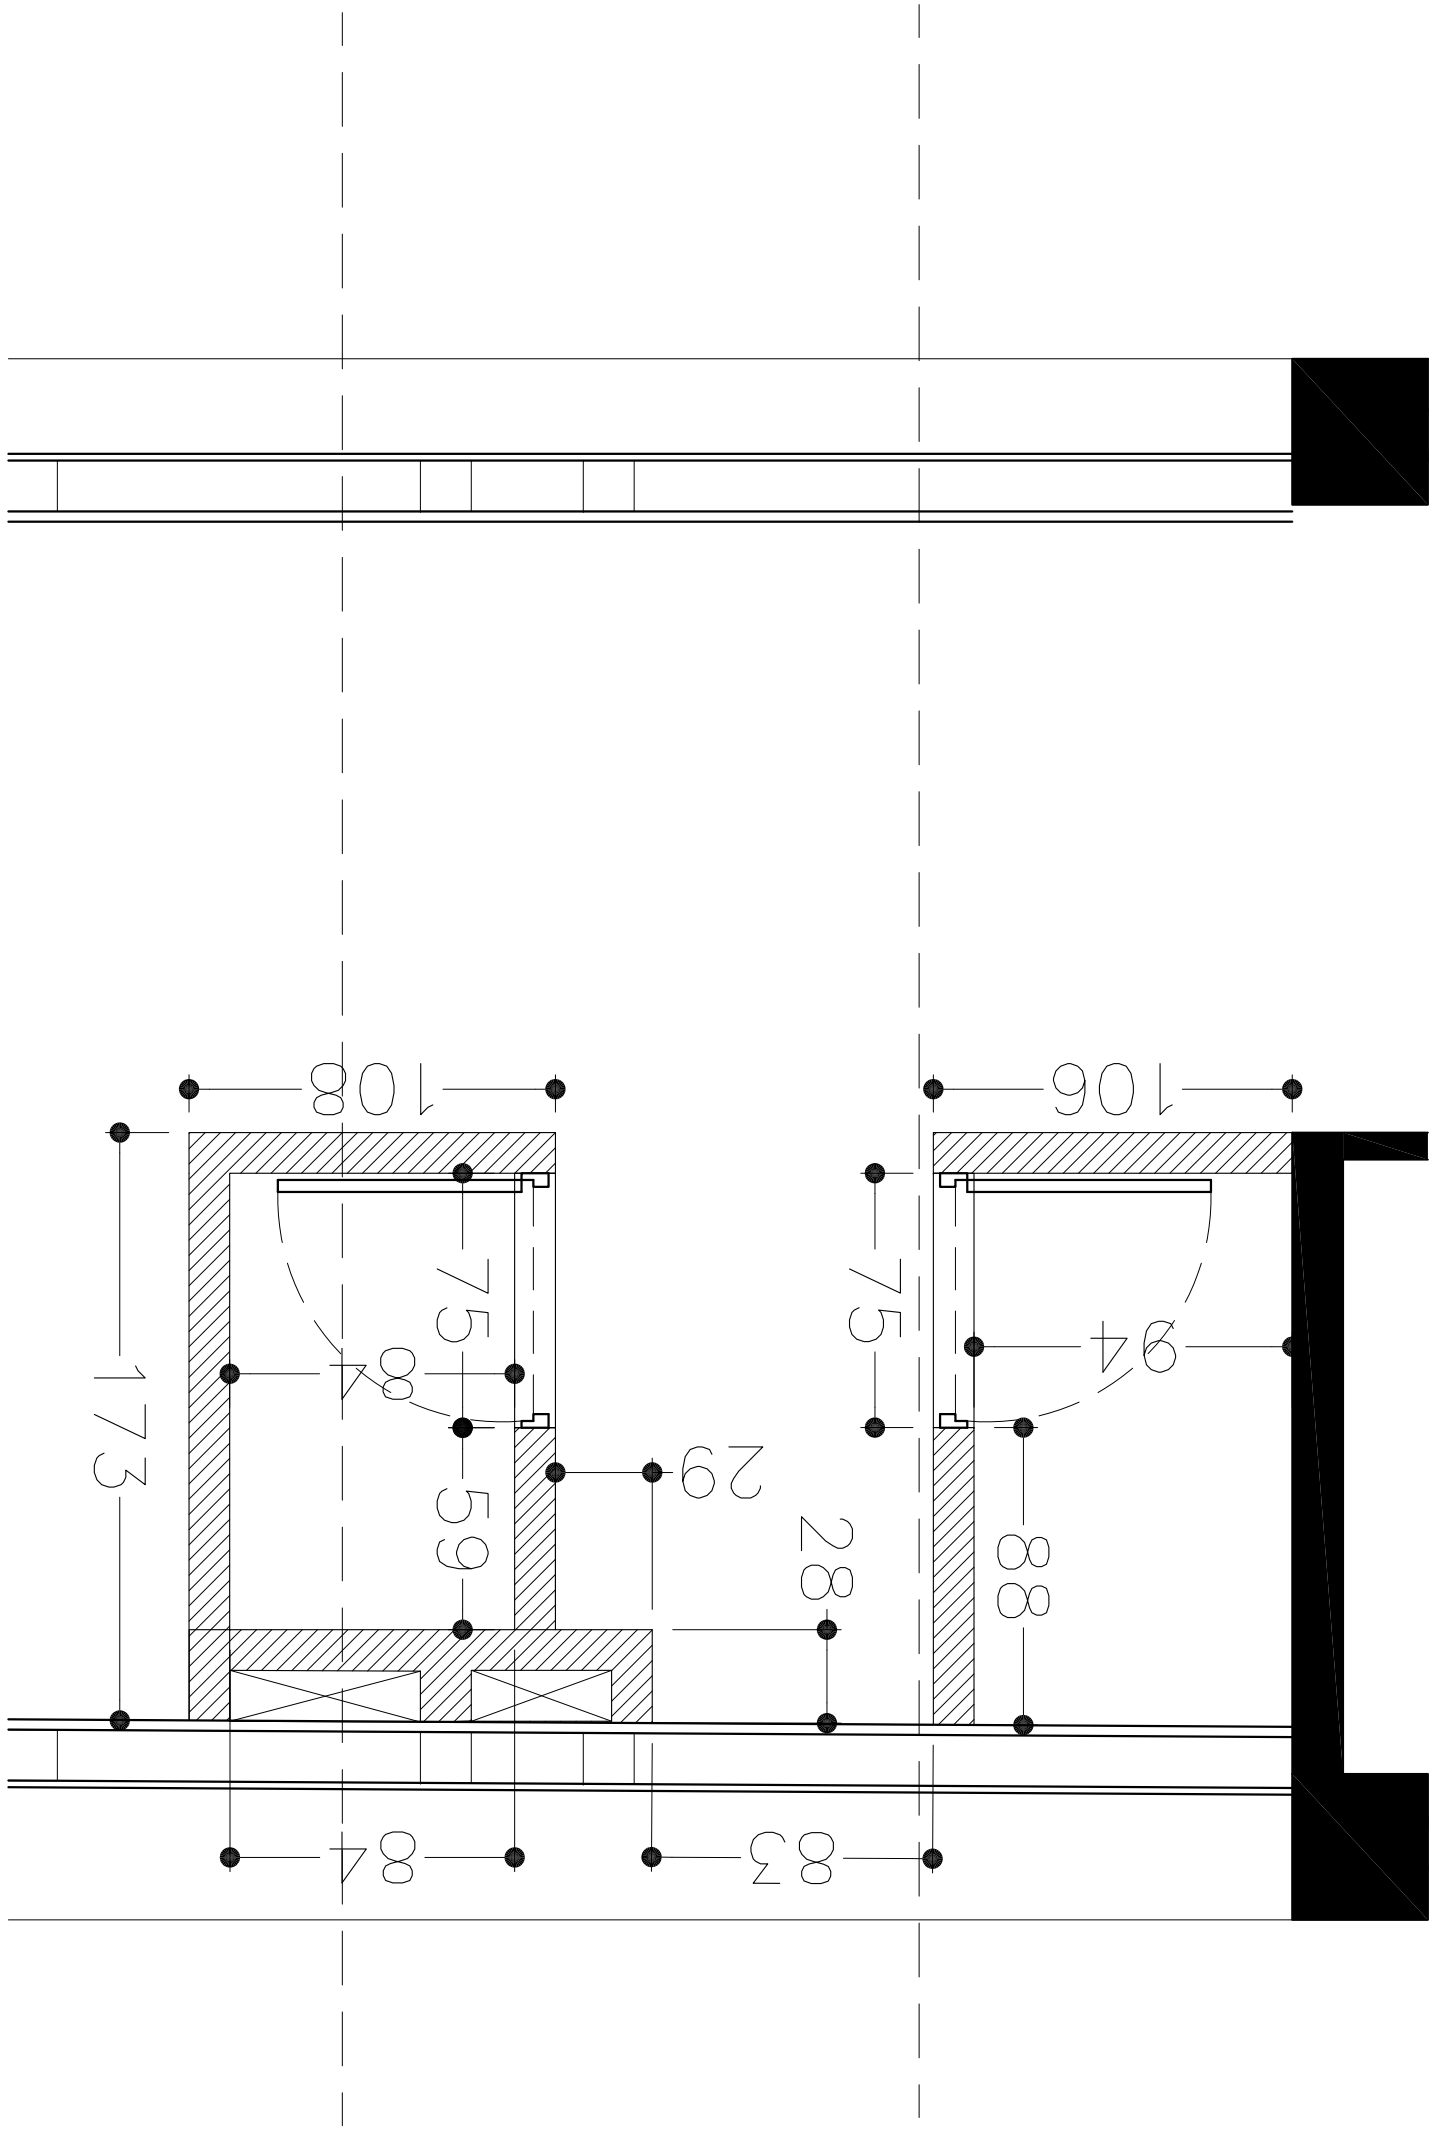
84
83
173
108
106
84
59
75
29
28
94
88
75

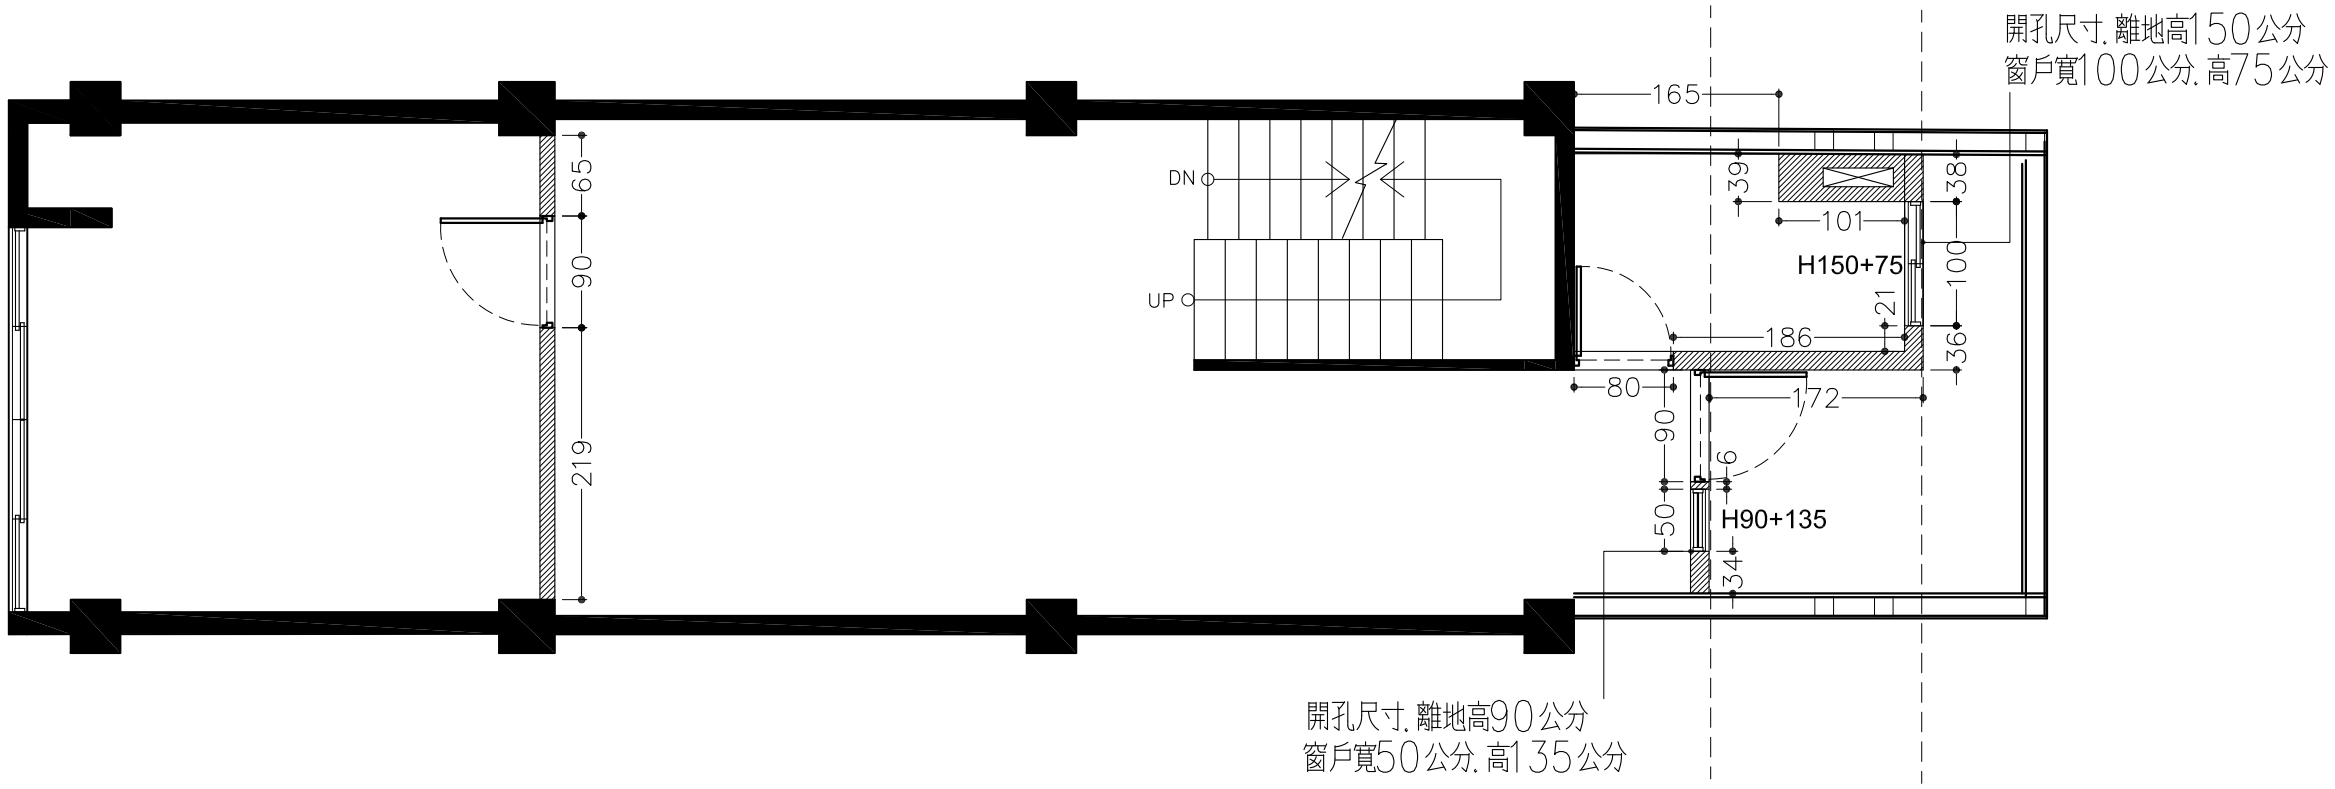

參樓 — 室內隔間尺寸說明圖

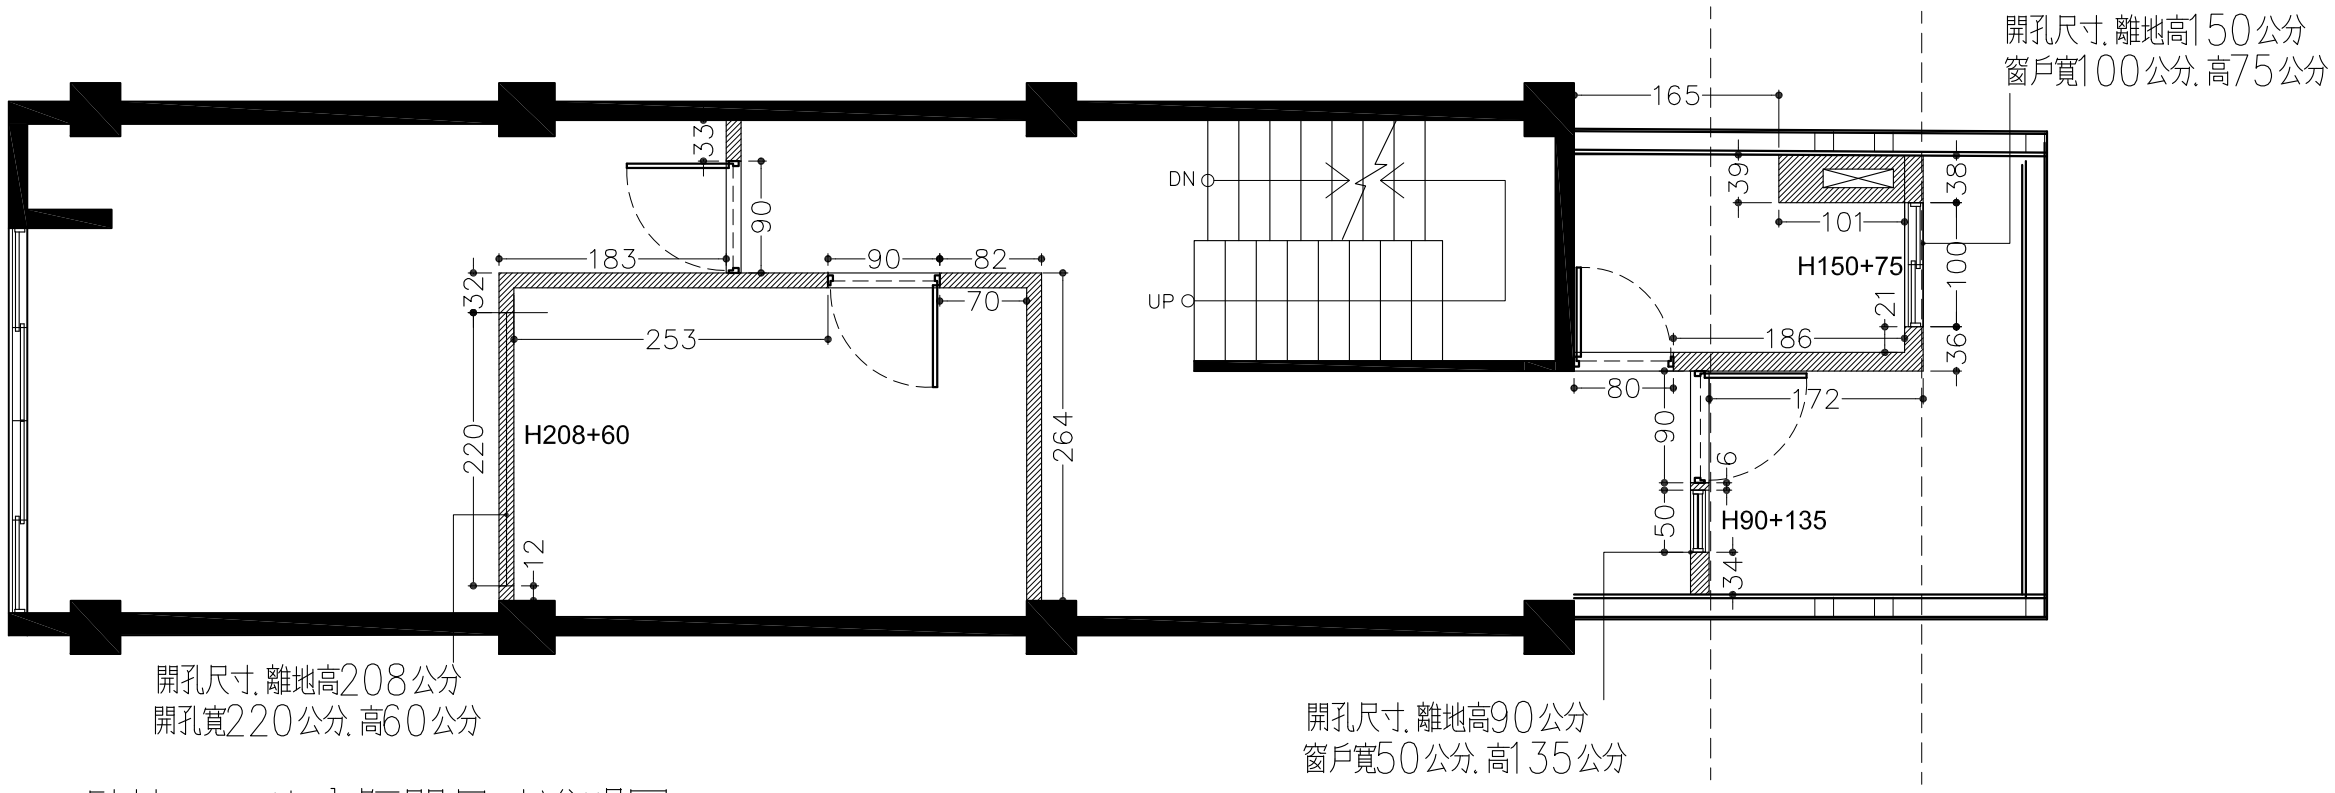

肆樓 — 室內隔間尺寸說明圖

工程名稱 ENGINEERING NAME	美村路義式餐廳設計案	比例 SCALE	1/60	日期 DATE	2017/1213
設計 DESIGN		單位 UNIT	CM	客戶確認	張號 SHEET NO

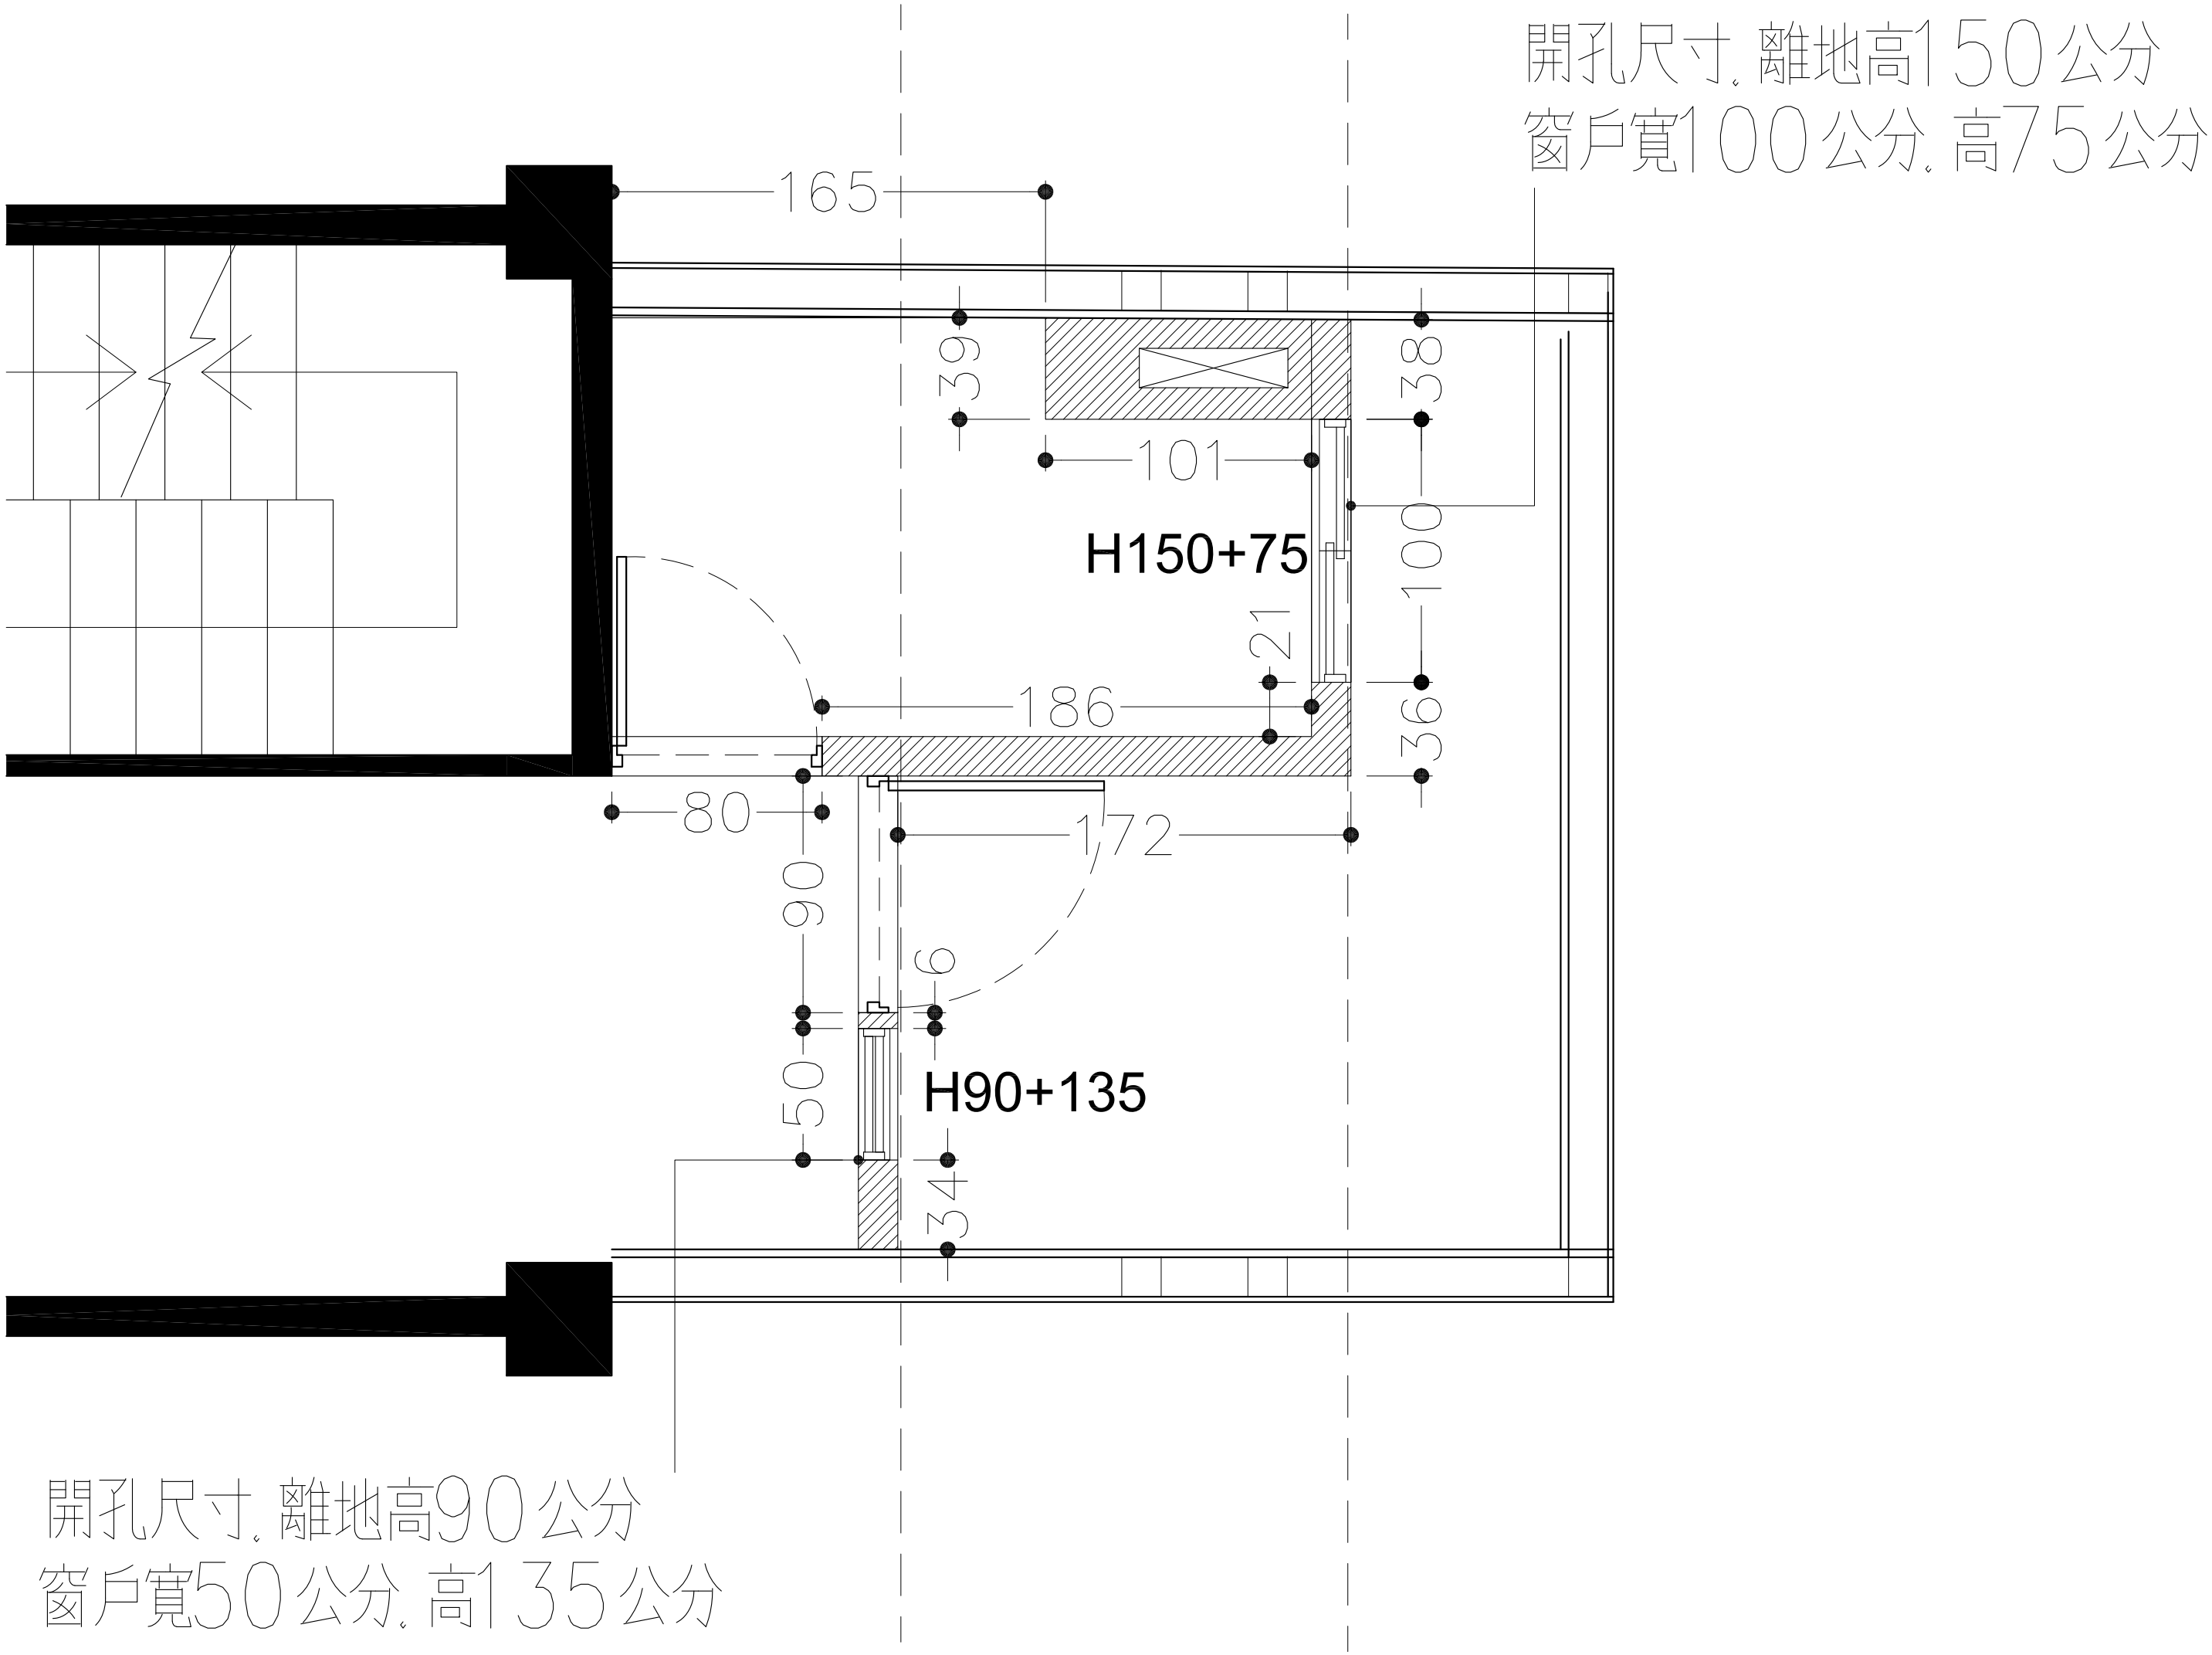
開孔尺寸,離地高150公分
窗戶寬100公分,高75公分
165
39
38
101
H150+75
100
21
186
36
80
172
90
6
50
H90+135
34
開孔尺寸,離地高90公分
窗戶寬50公分,高135公分

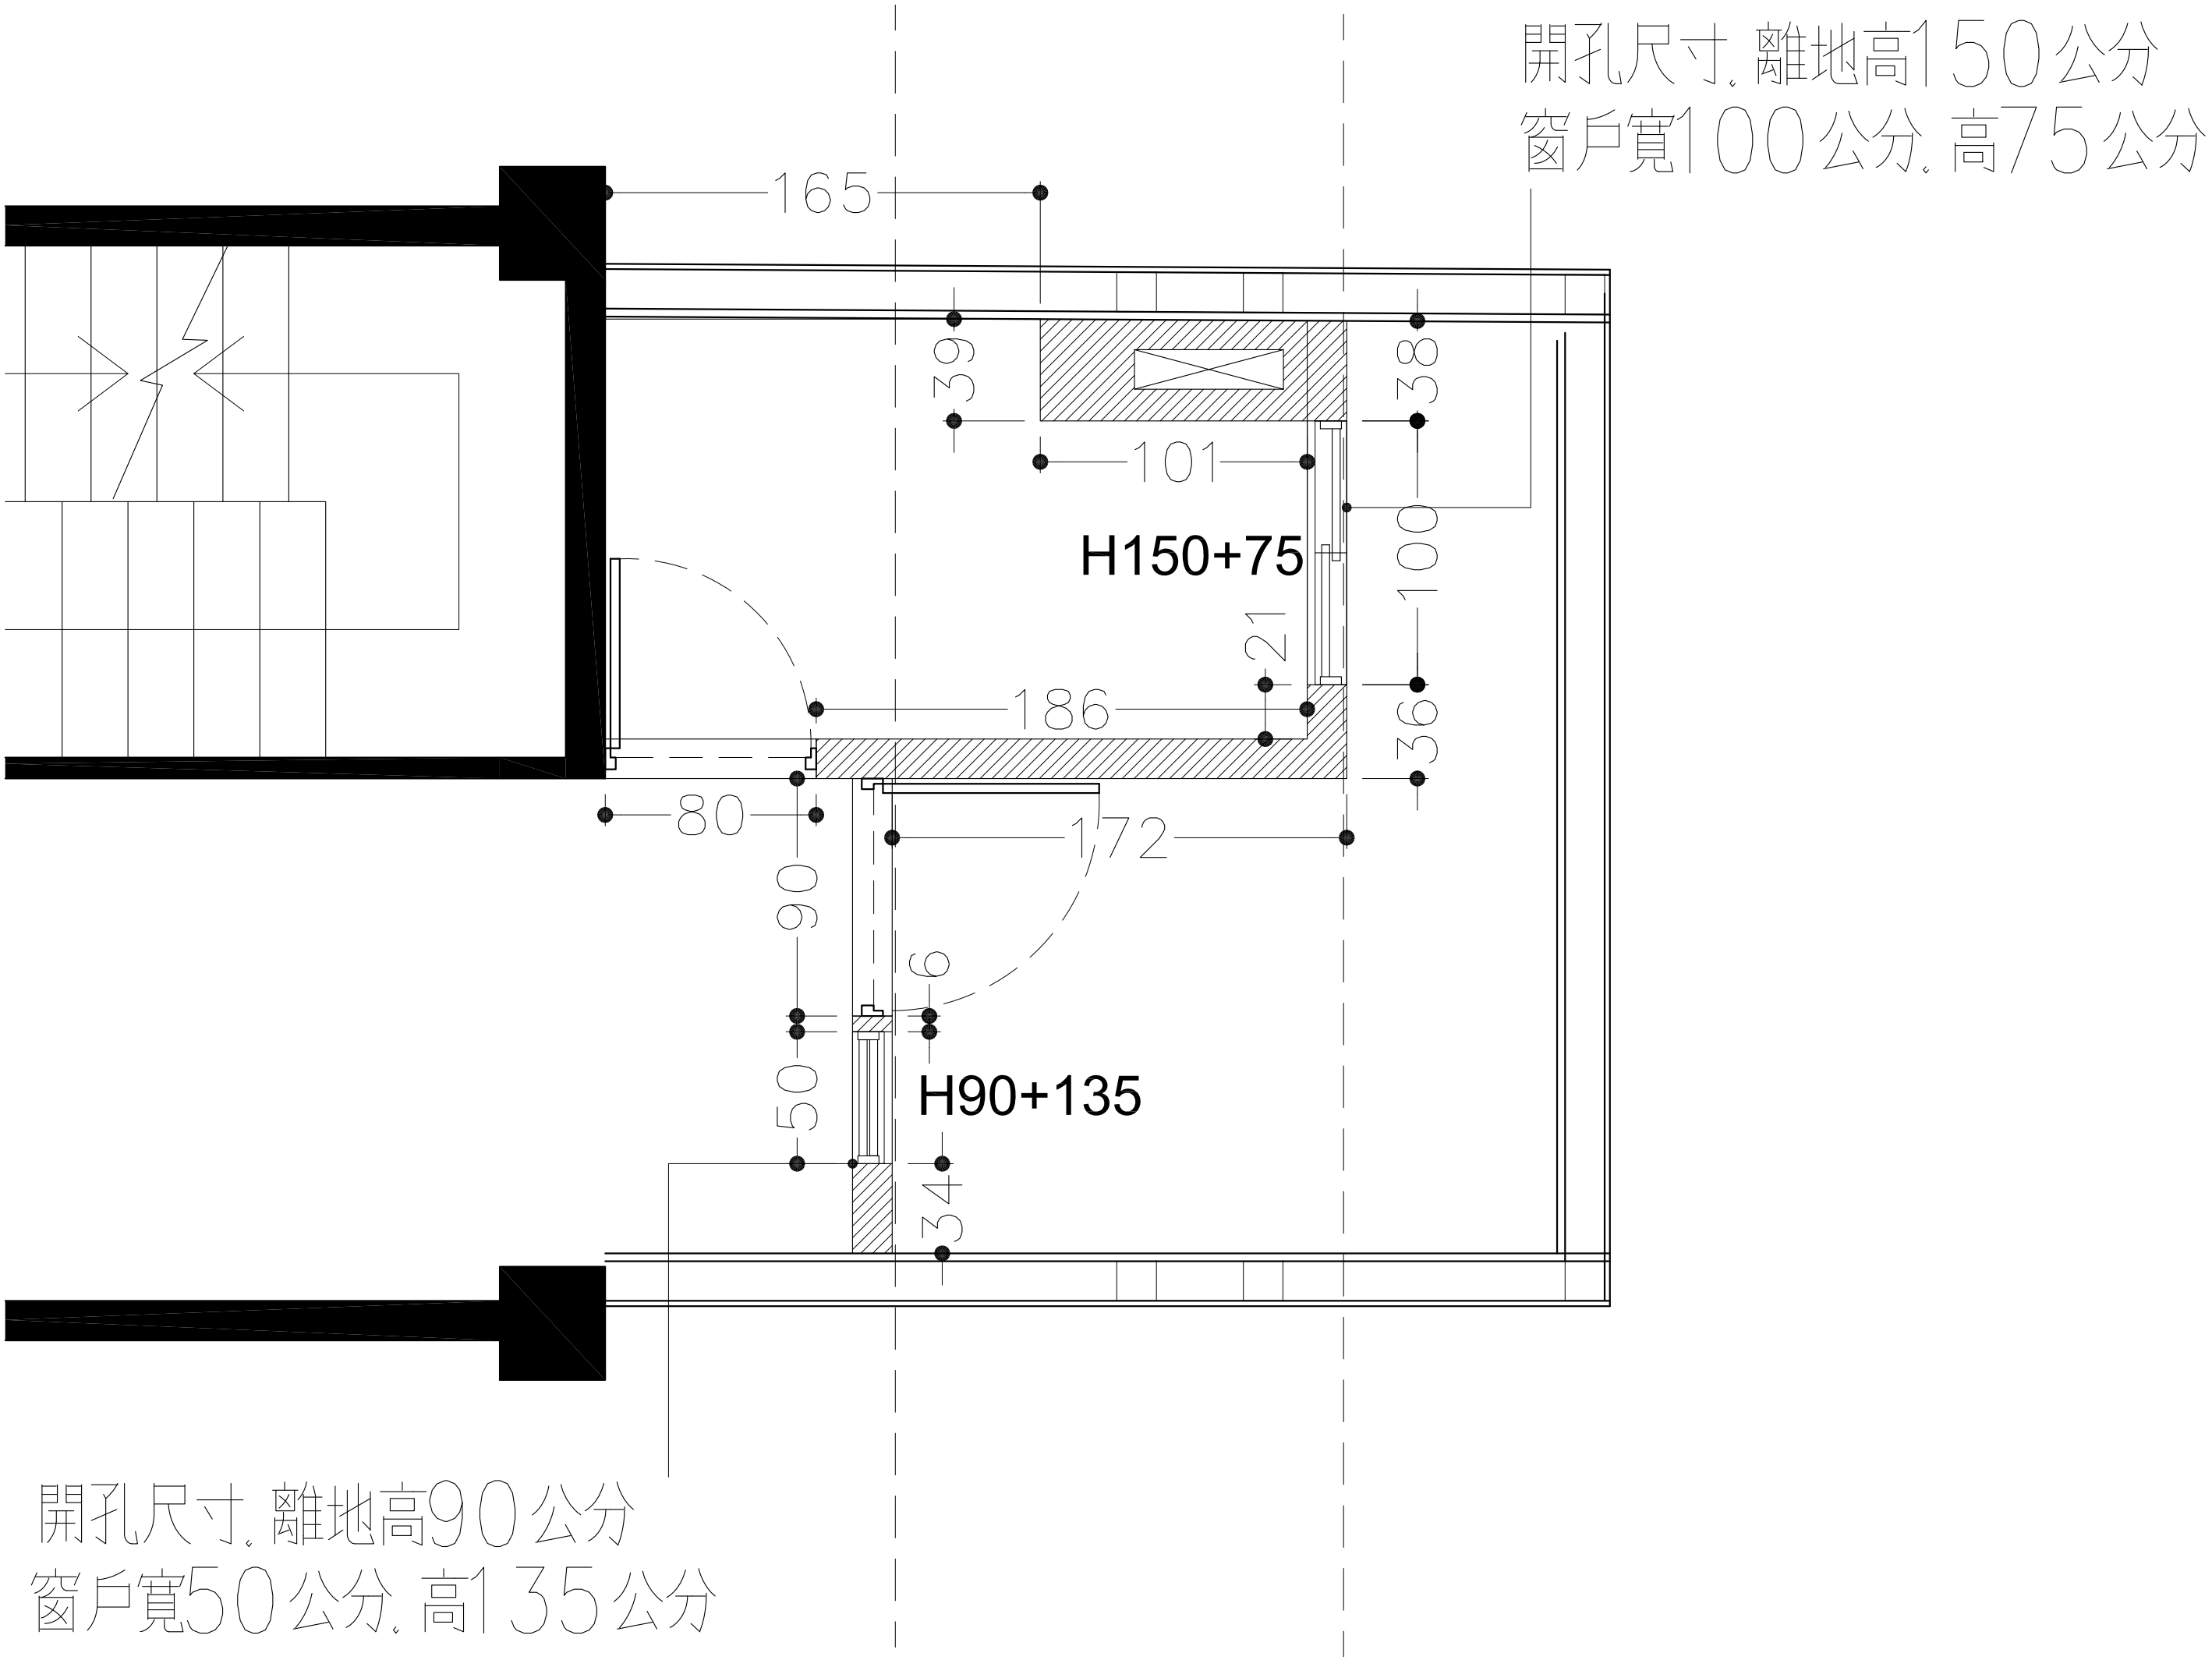
開孔尺寸,離地高150公分
窗戶寬100公分,高75公分
165
39
38
101
H150+75
100
21
186
36
80
172
90
6
50
H90+135
34
開孔尺寸,離地高90公分
窗戶寬50公分,高135公分

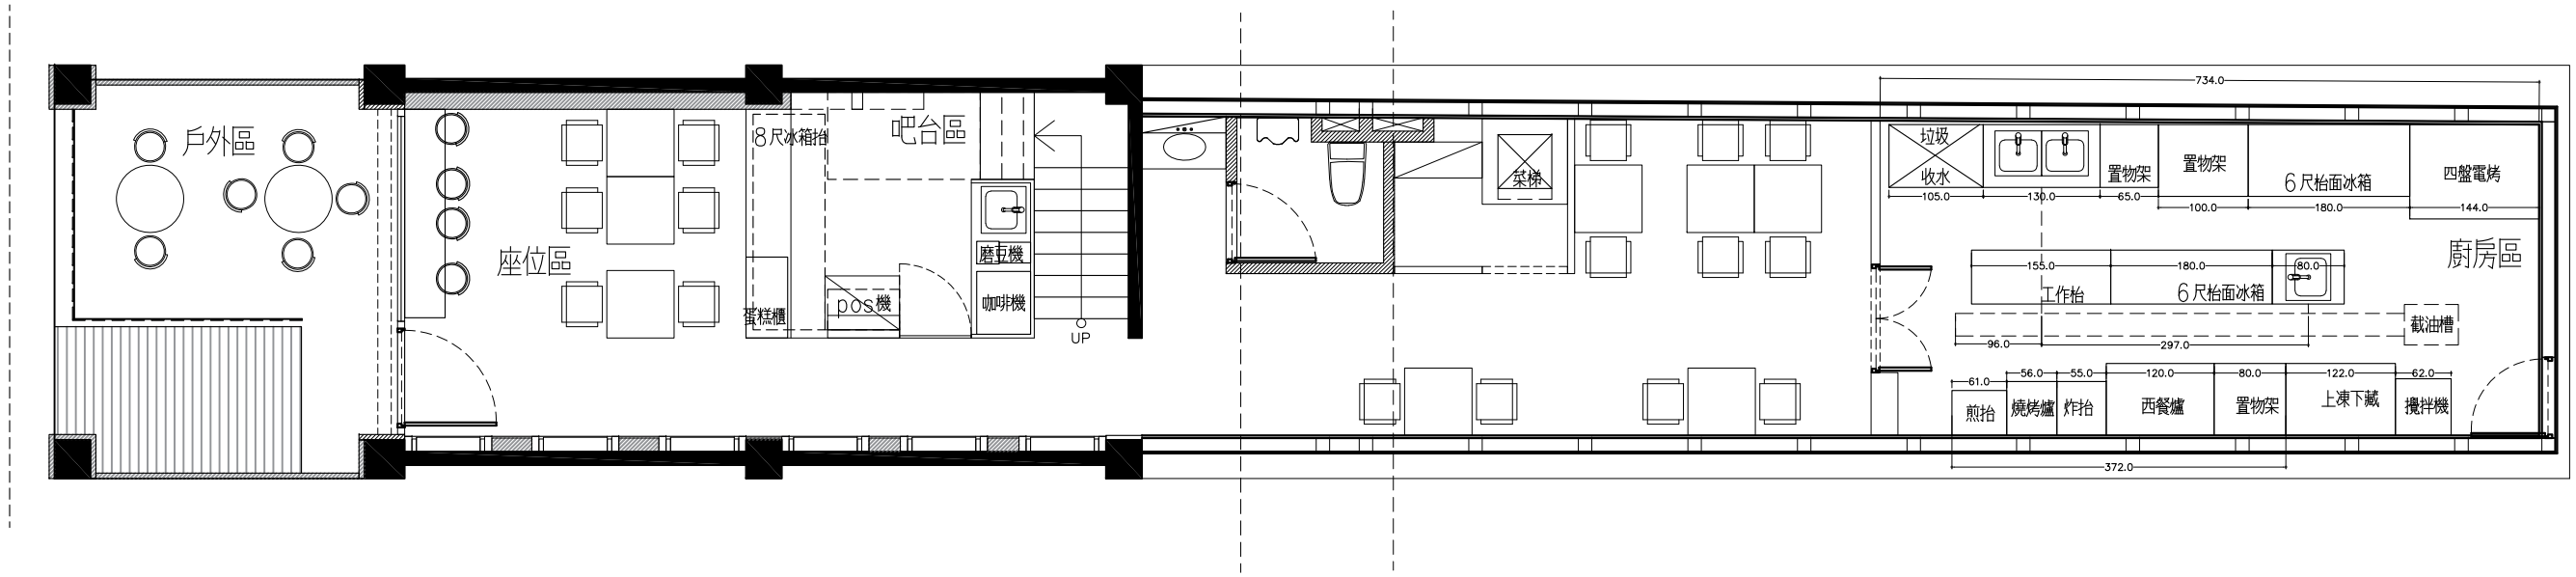

壹樓 — 平面配置圖

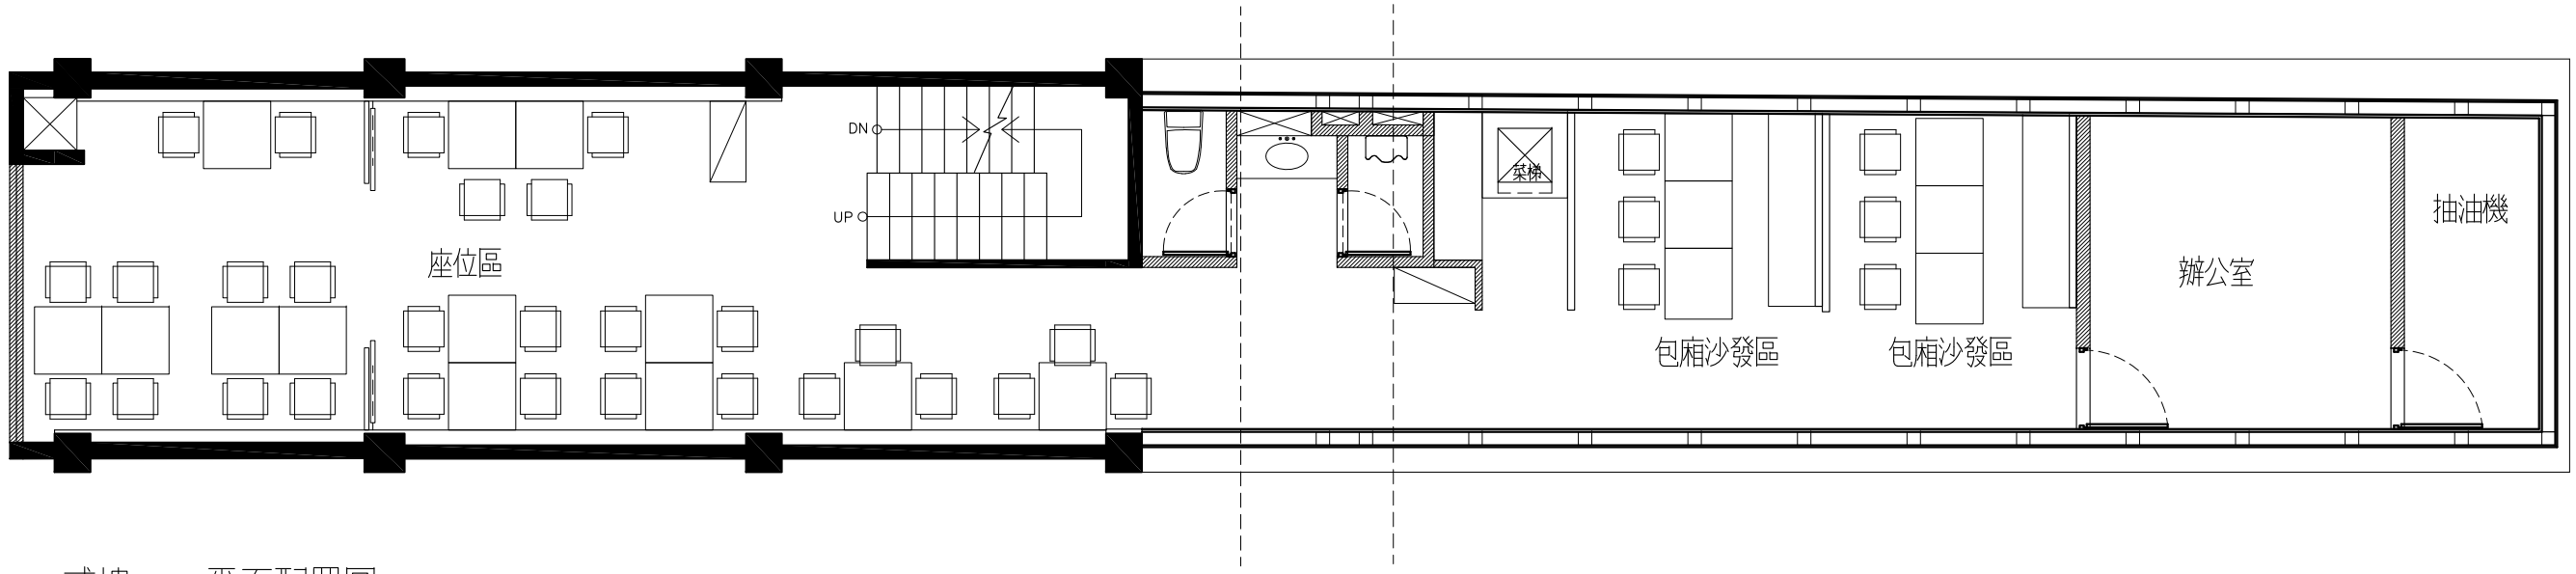

貳樓 — 平面配置圖

工程名稱 ENGINEERING NAME	美村路義式餐廳設計案	比例 SCALE 1/80	日期 DATE 2018/01/24
設計 DESIGN		單位 UNIT CM	張號 SHEET NO

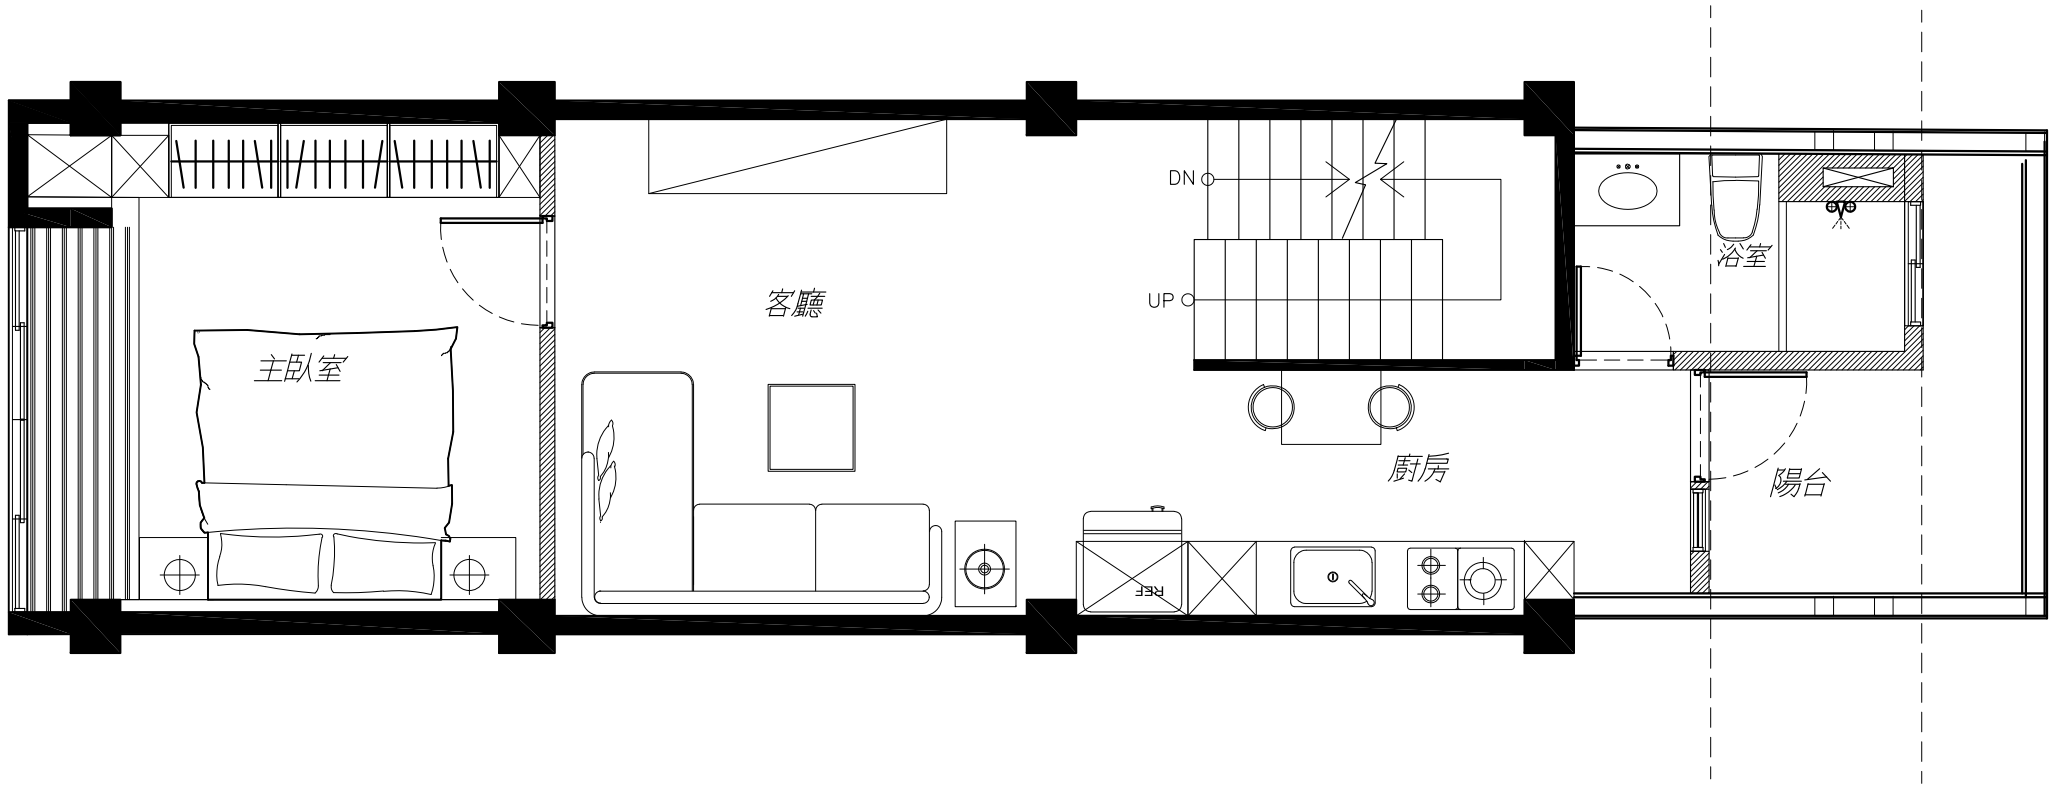

參樓 — 平面配置圖

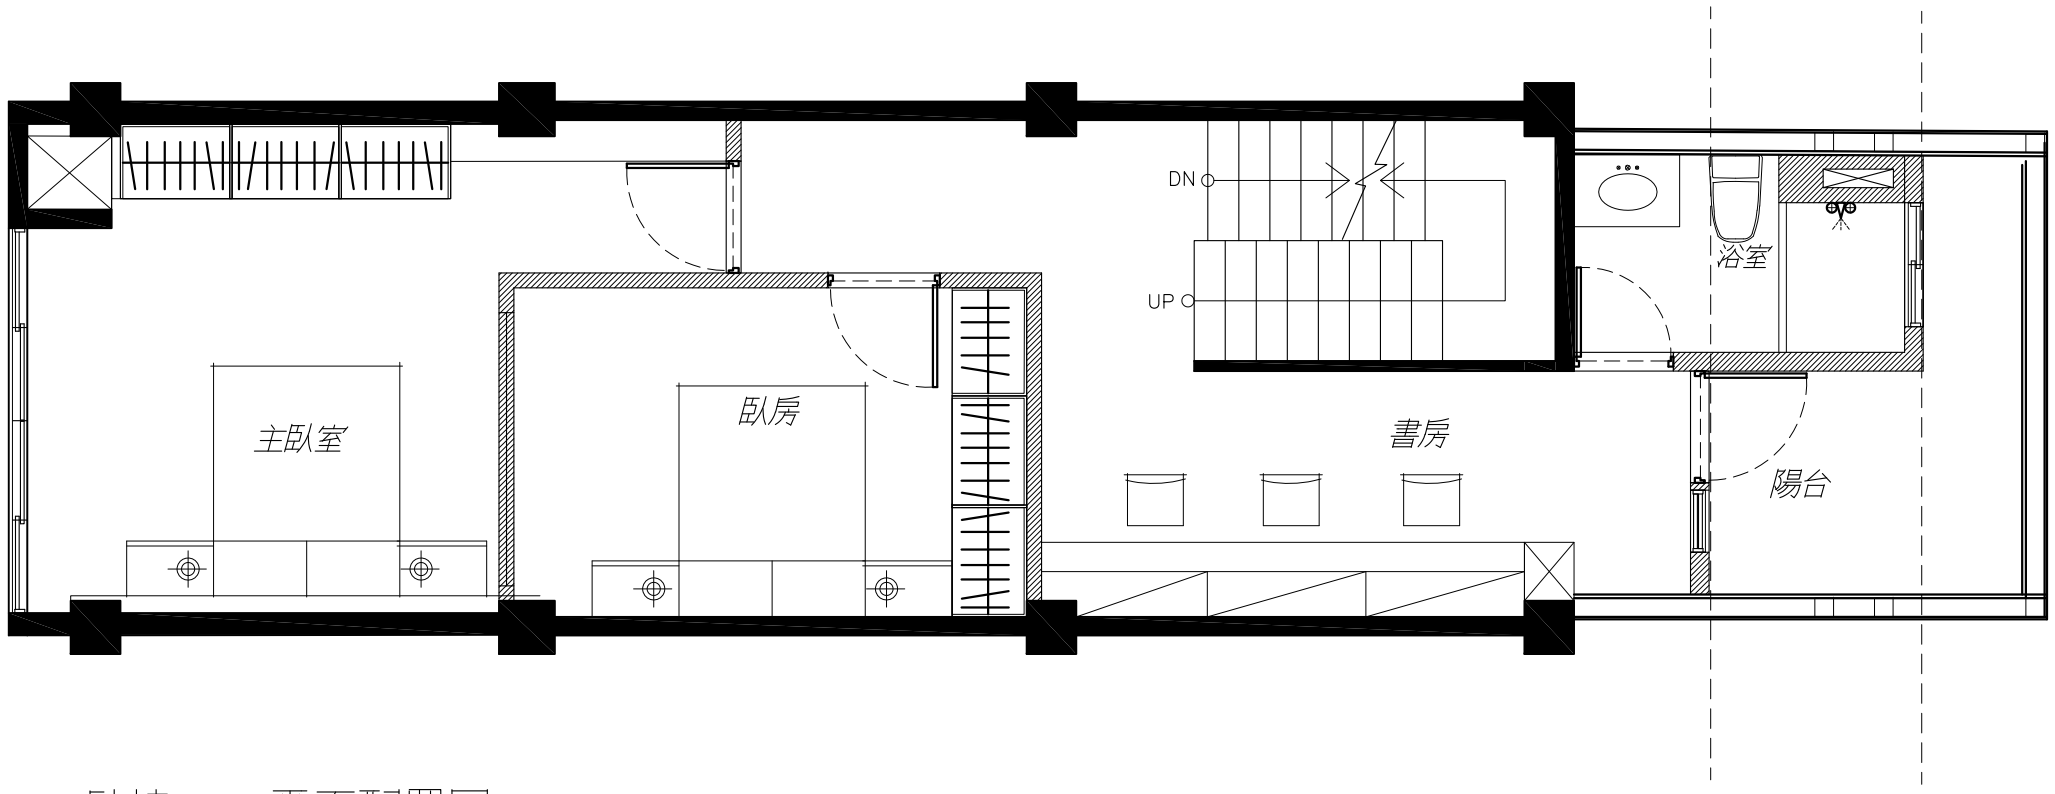

肆樓 — 平面配置圖

工程名稱 ENGINEERING NAME	美村路義式餐廳設計案	比例 SCALE	1/60	日期 DATE	2017/1213
設計 DESIGN		單位 UNIT	CM	客戶確認	張號 SHEET NO

圖例	說　明	裝置高度
	水龍頭	
	冷熱水龍頭	
Ⓟ	資訊插座	
ⓉⓋ	電視插座	
Ⓣ	電話插座	
	地板落水口	
	暗雙插座接地型	

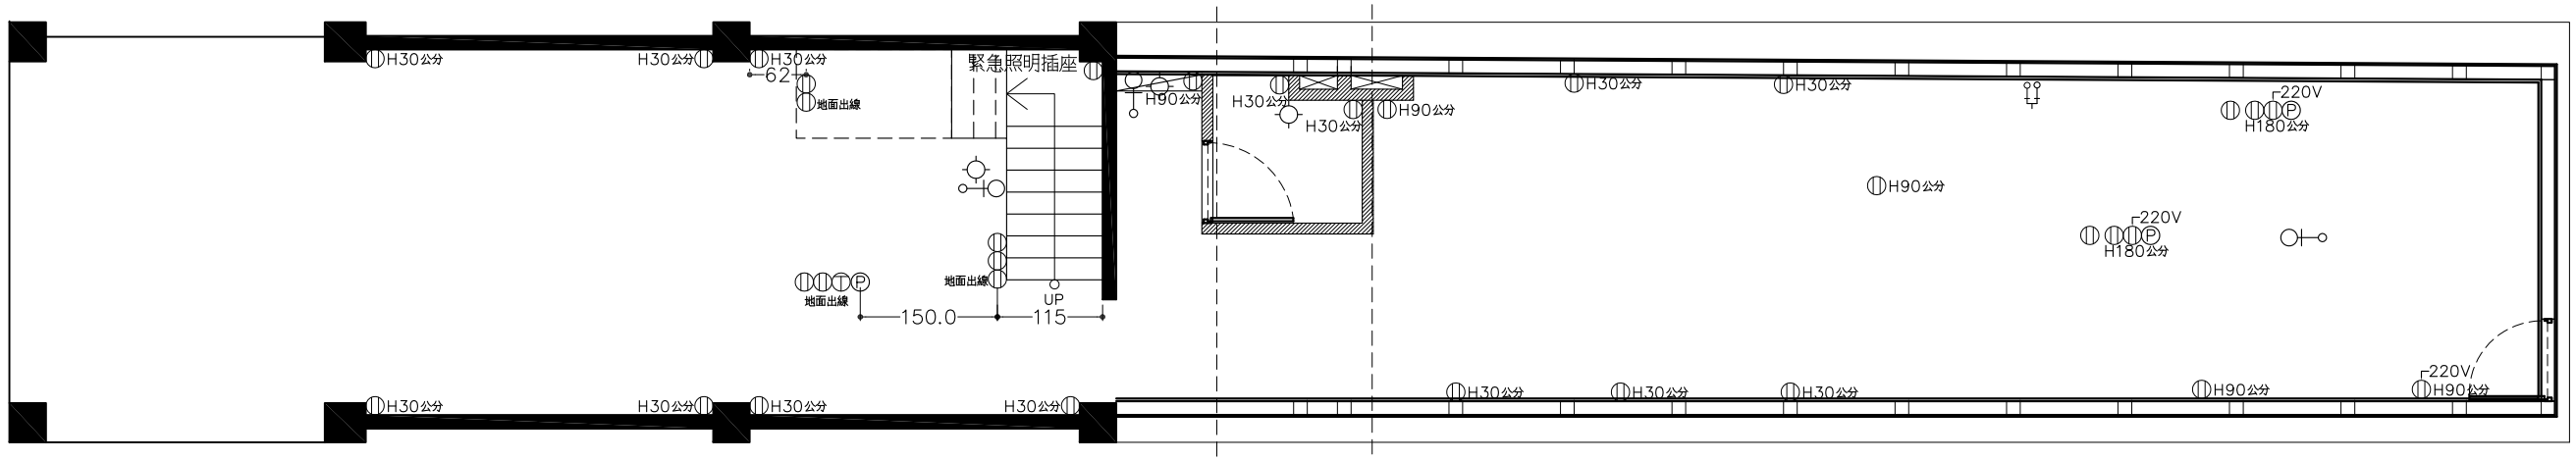

壹樓 ─ 弱電位置圖

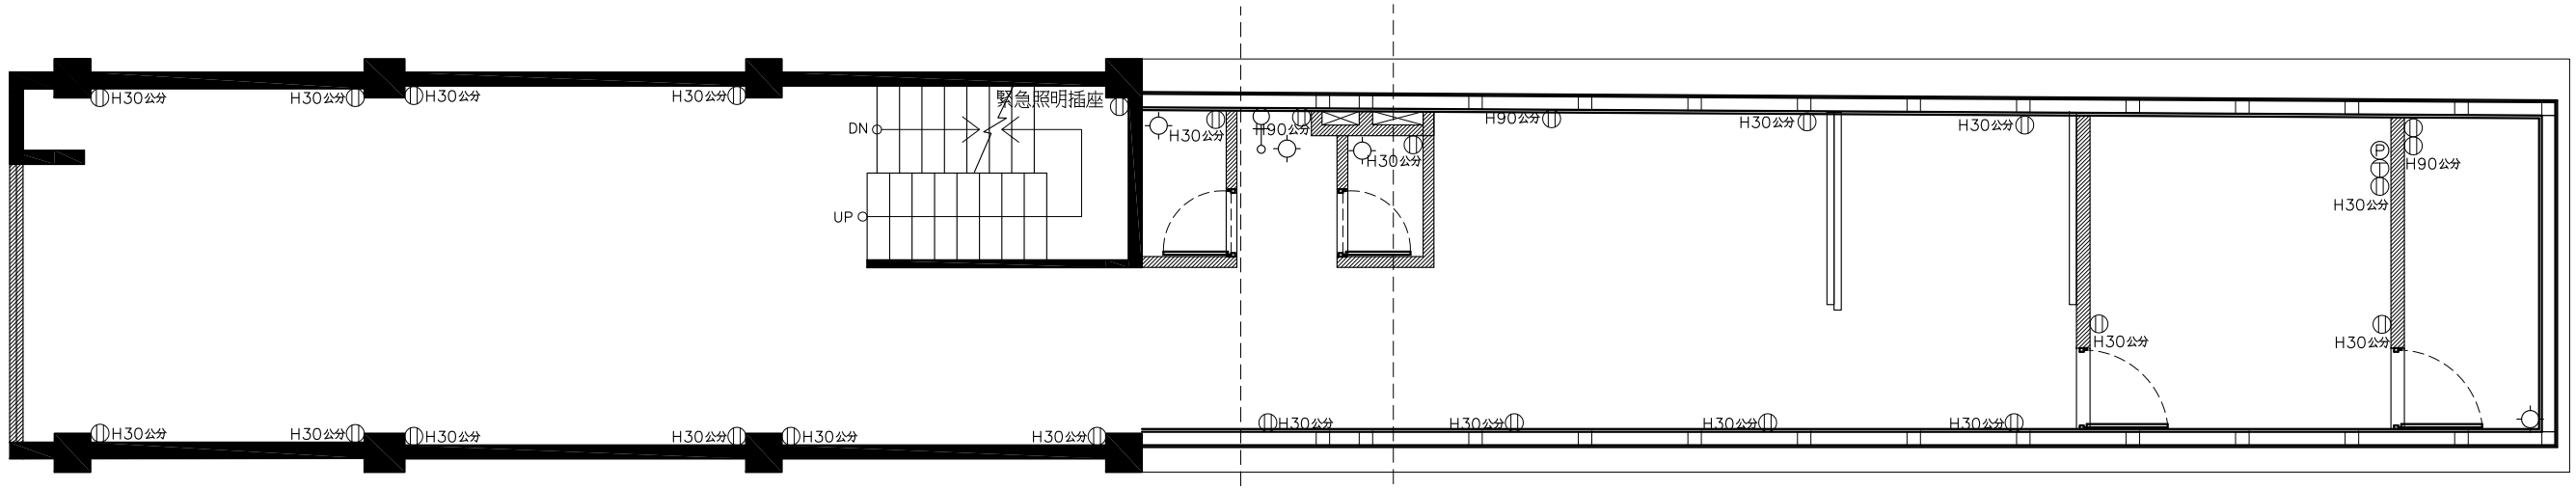

貳樓 ─ 弱電位置圖

工程名稱 ENGINEERING NAME	美村路義式餐廳設計案	比例 SCALE 1/80	日期 DATE 2018/01/24
設計 DESIGN		單位 UNIT CM	張號 SHEET NO

圖例	說　　明	裝置高度
	水龍頭	
	冷熱水龍頭	
Ⓟ	資訊插座	
ⓉⓋ	電視插座	
Ⓣ	電話插座	
	地板落水口	
	暗雙插座接地型	

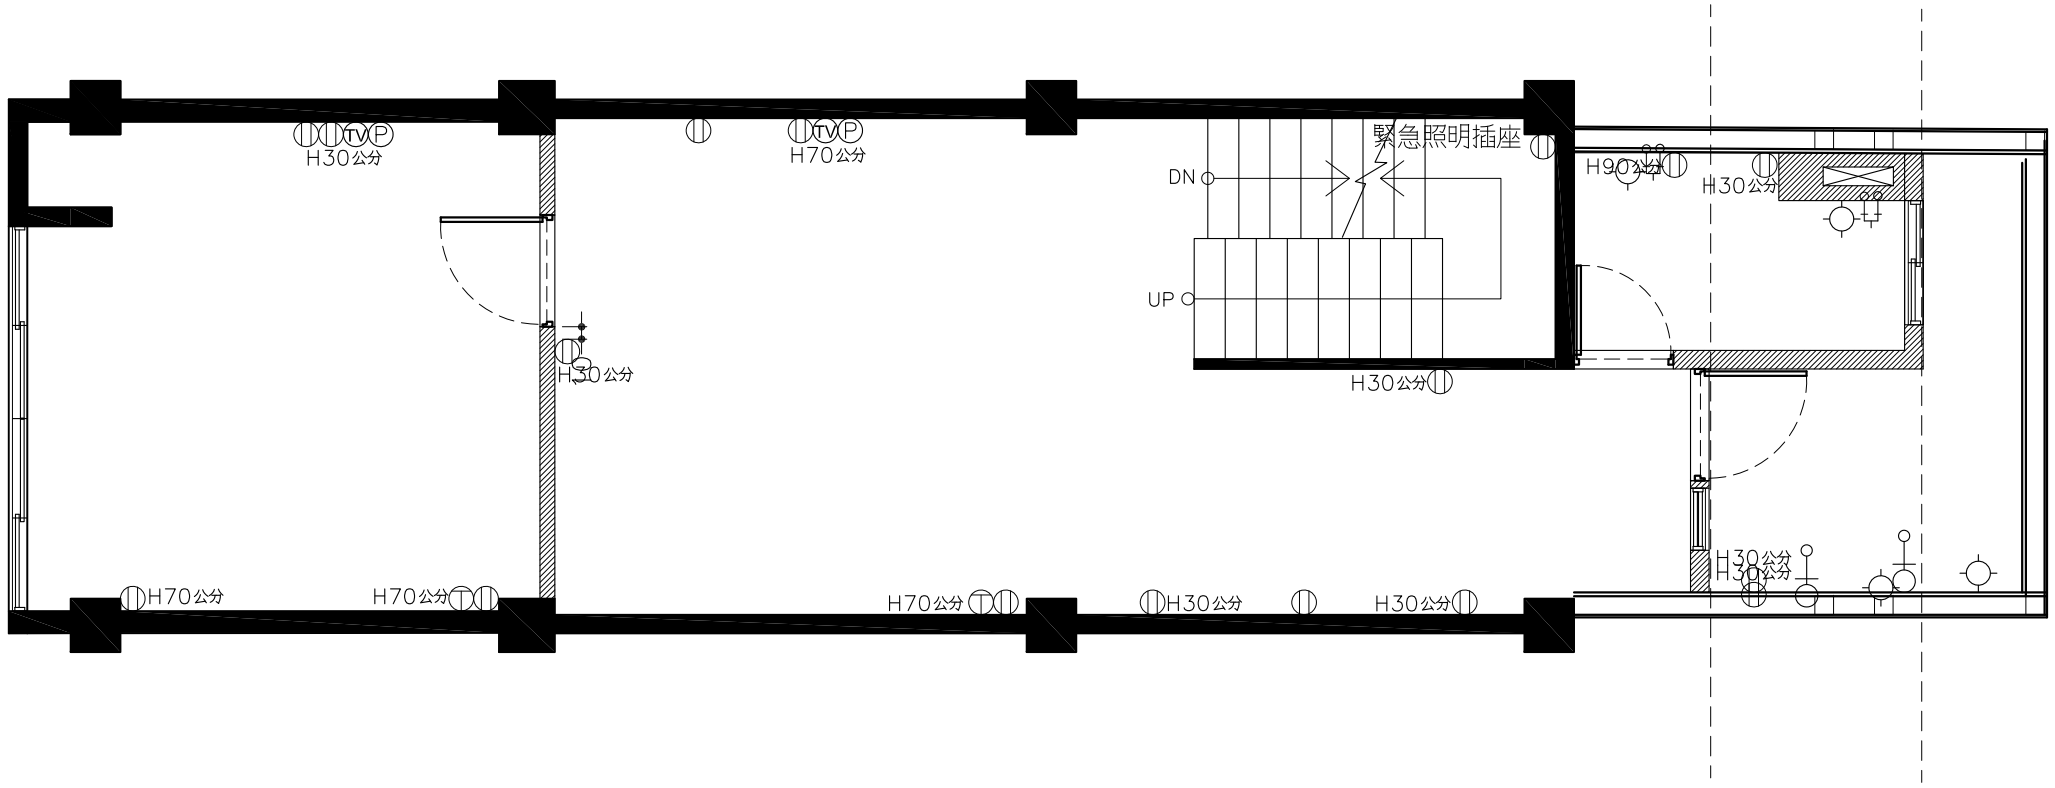

參樓 — 弱電位置圖

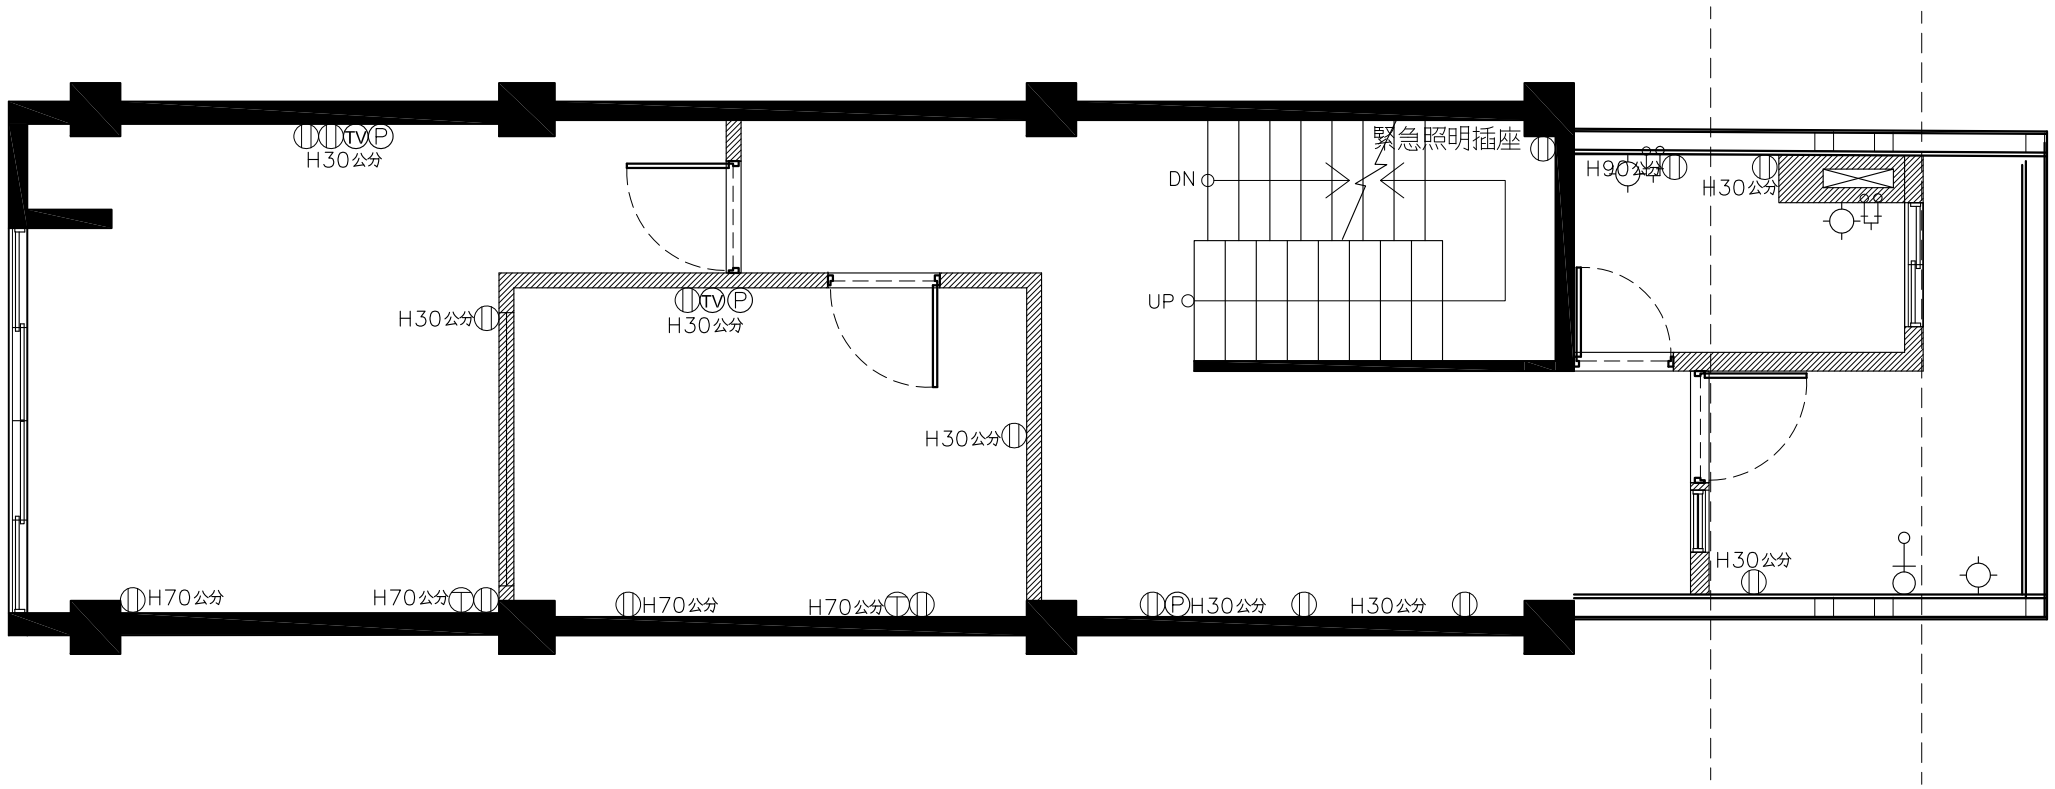

肆樓 — 弱電位置圖

工程名稱 ENGINEERING NAME　美村路義式餐廳設計案

設計 DESIGN

比例 SCALE 1/60

單位 UNIT CM

日期 DATE 2017/1213

張號 SHEET NO

客戶確認

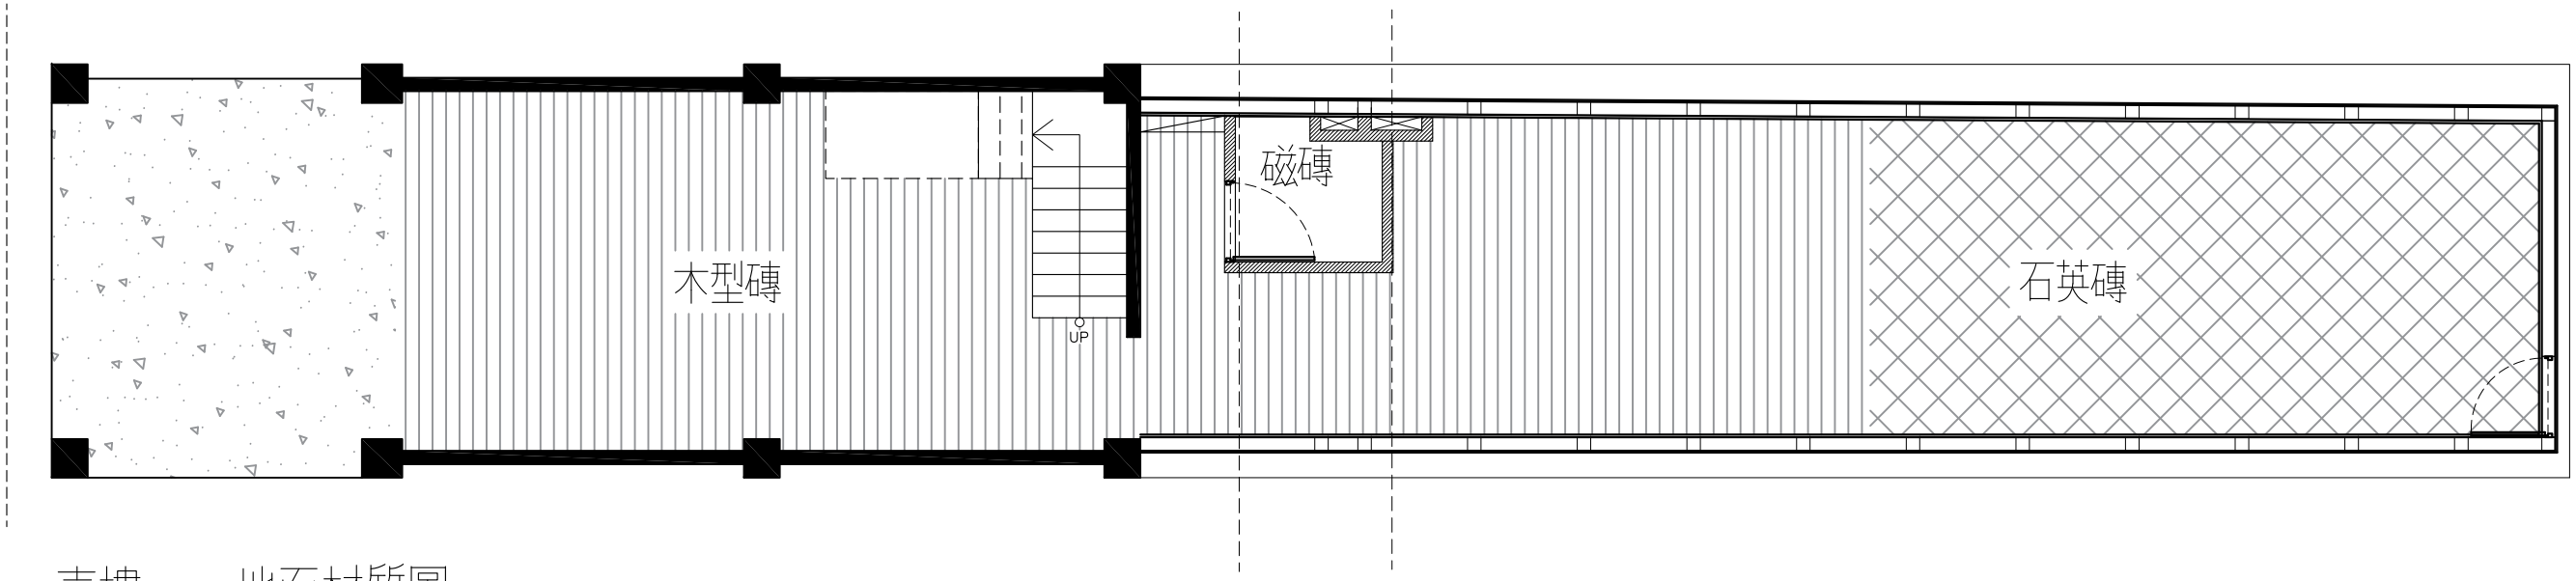

壹樓 — 地面材質圖

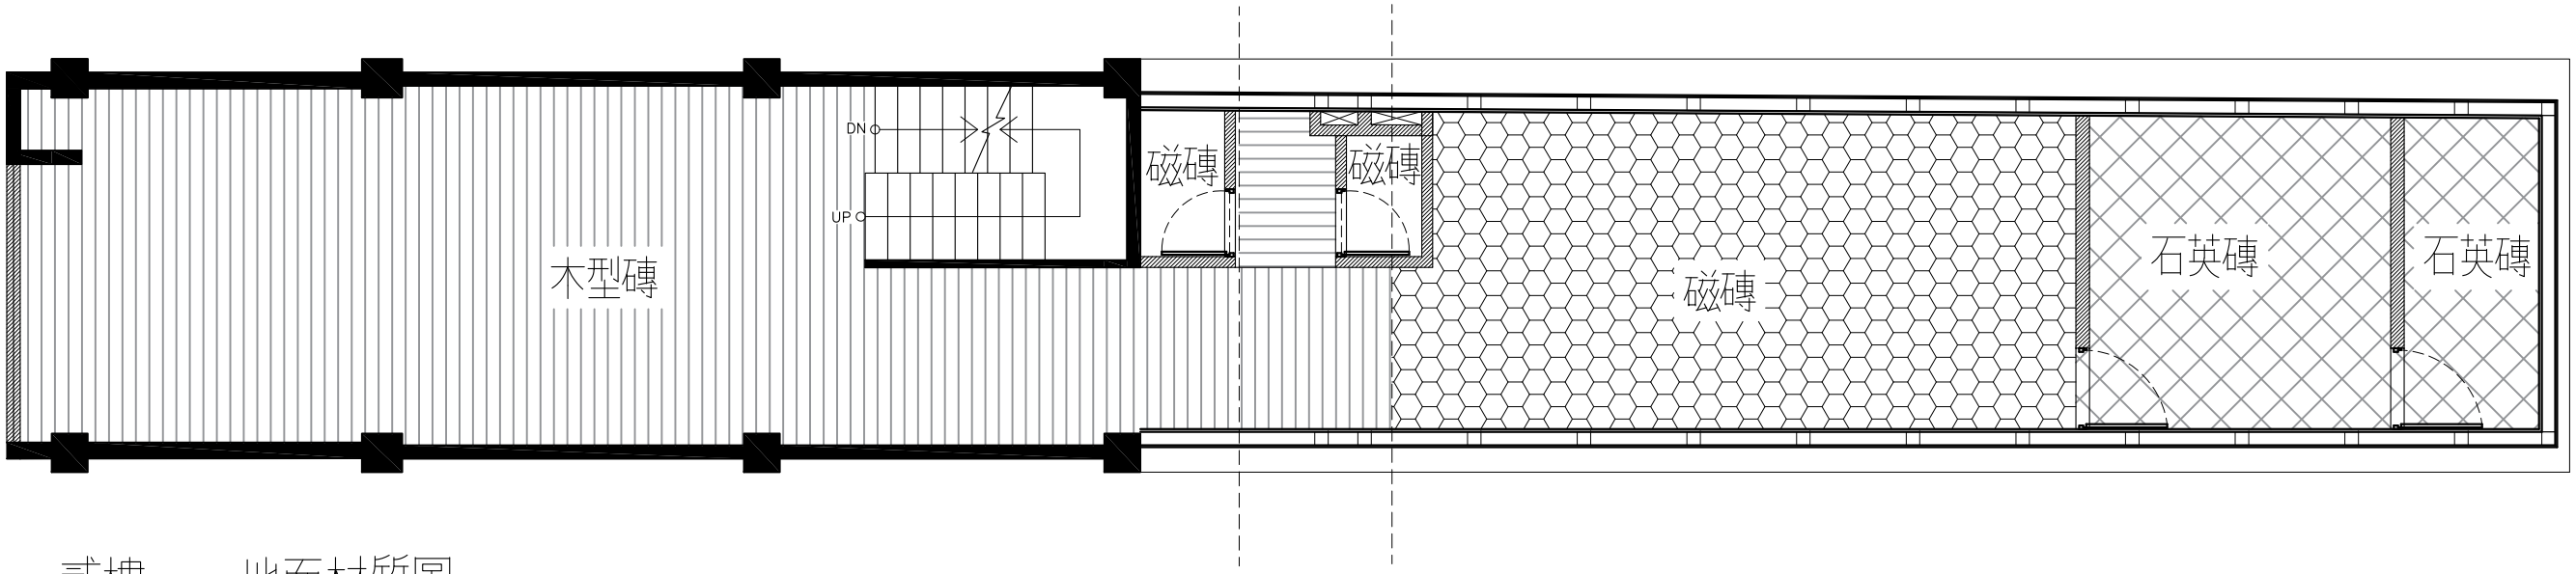

貳樓 — 地面材質圖

工程名稱 ENGINEERING NAME	美村路義式餐廳設計案	比例 SCALE 1/80	日期 DATE 2018/01/24
設計 DESIGN		單位 UNIT CM	張號 SHEET NO

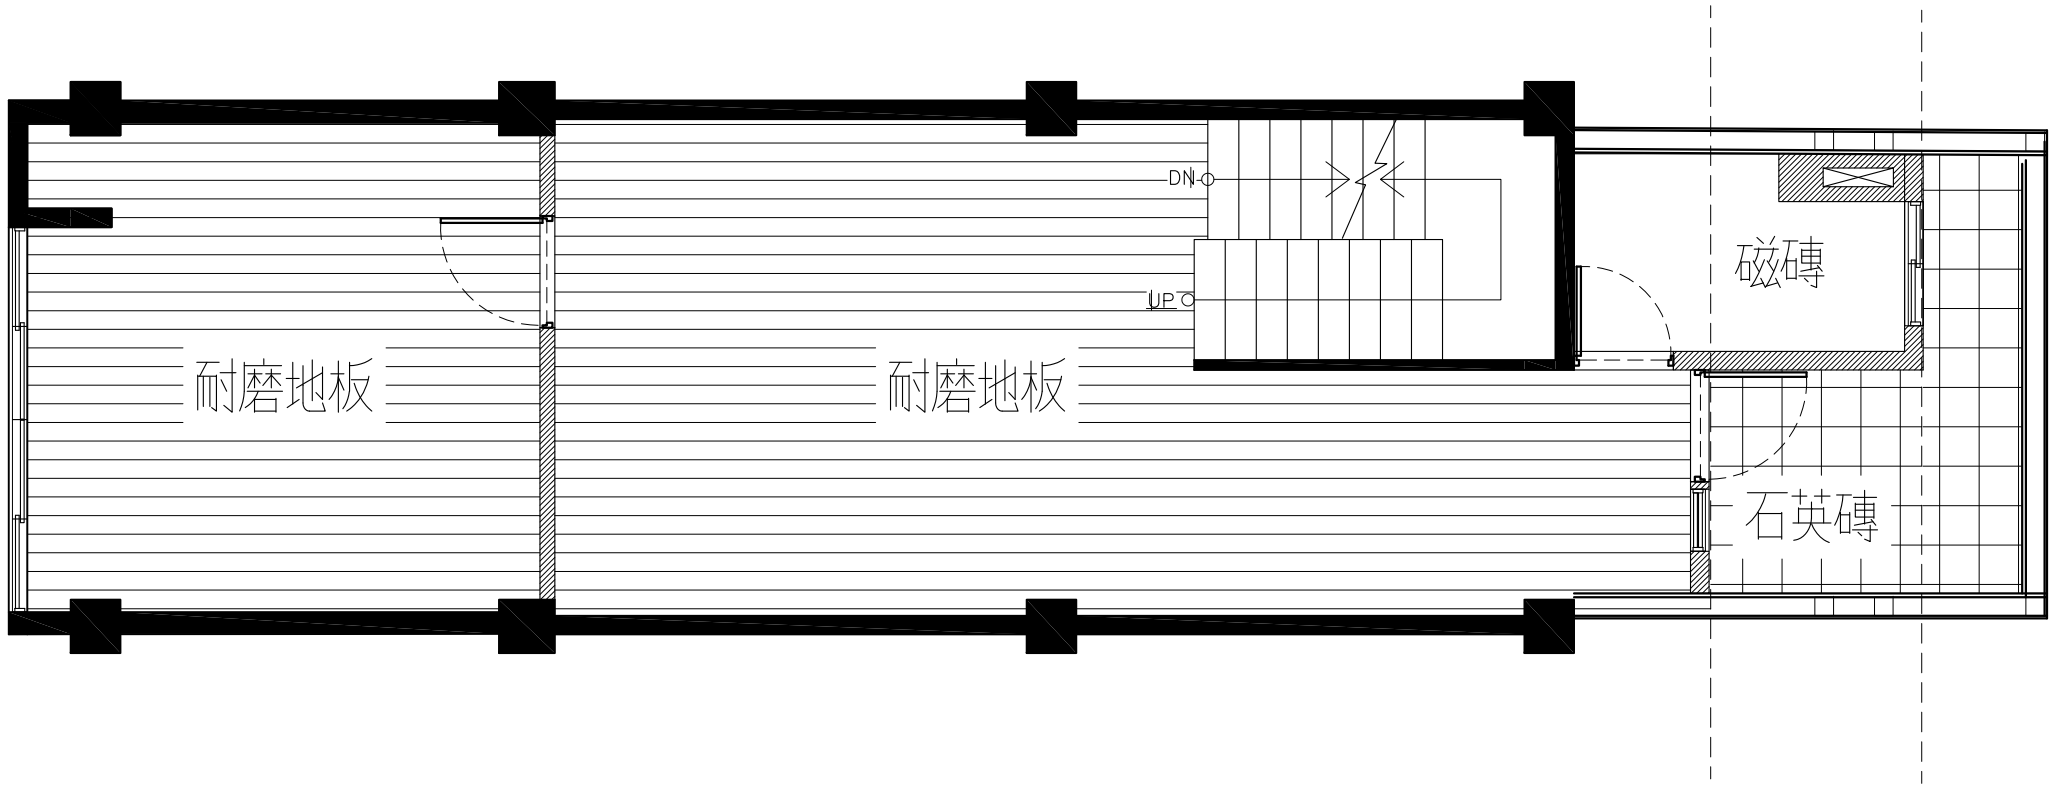

參樓 — 地面材質圖

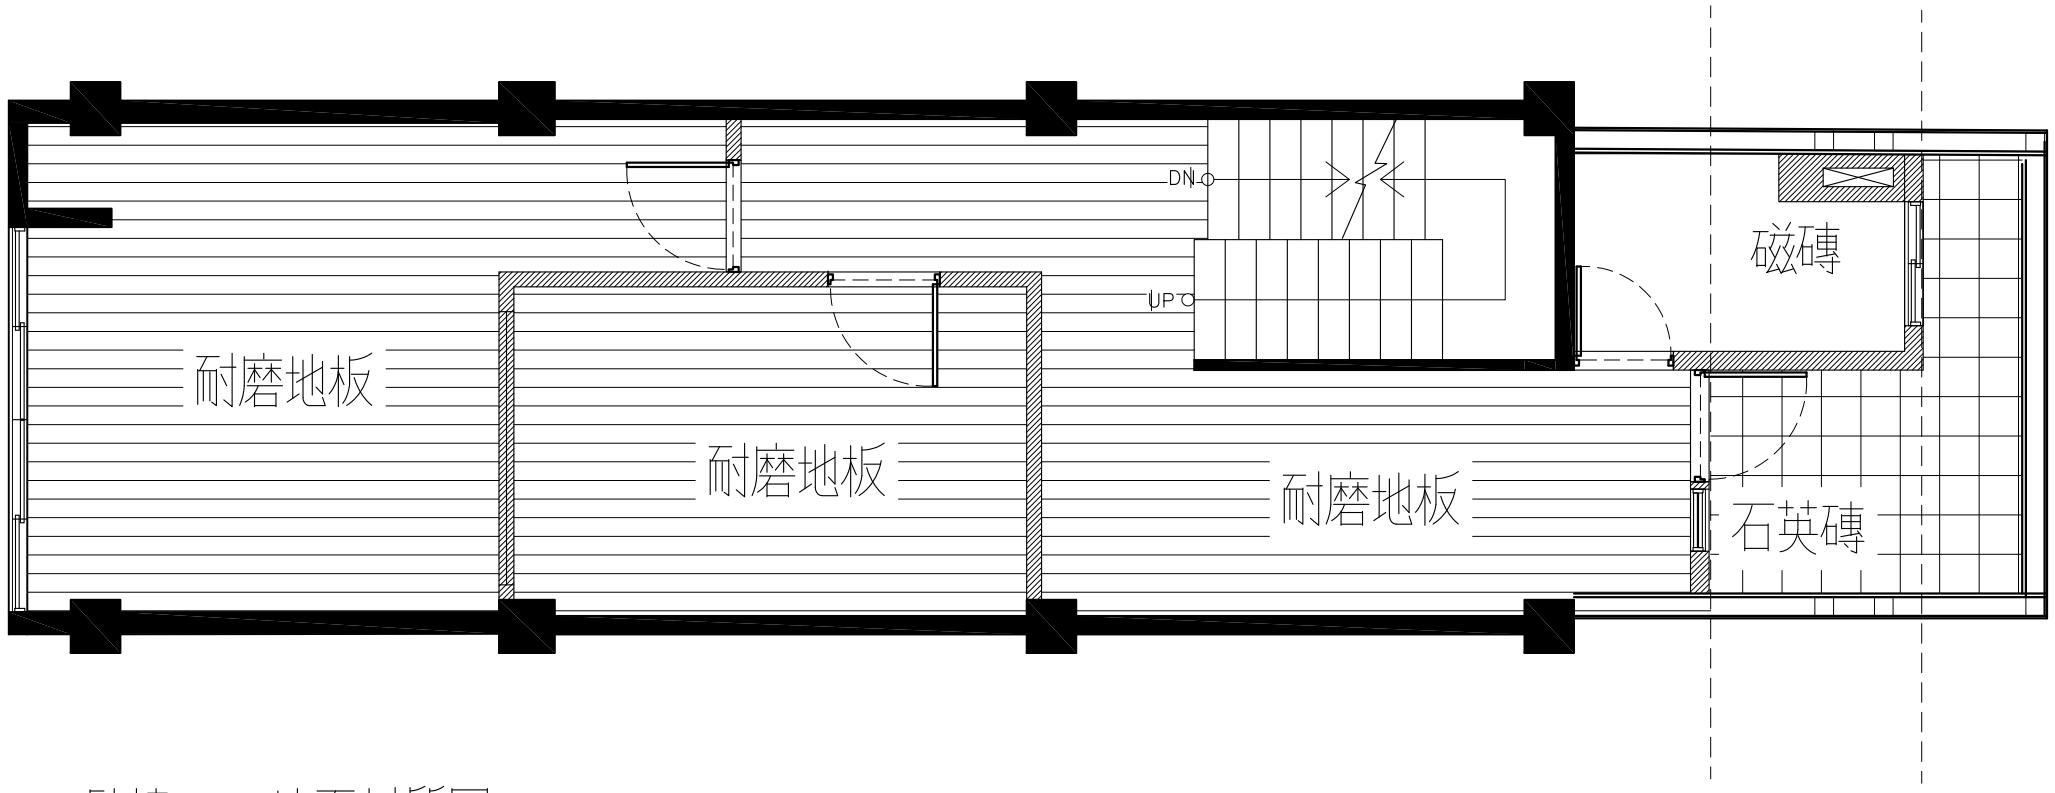

肆樓 — 地面材質圖

工程名稱 ENGINEERING NAME	美村路義式餐廳設計案	比例 SCALE	1/60	日期 DATE	2017/12/13
設計 DESIGN		單位 UNIT	CM	客戶確認	張號 SHEET NO.

圖例	說　明
⊗	柱燈 (另選)
▣	AR111*1燈 (LED)
⊕	筒燈 (LED)
⌖	崁燈 (LED)
═══	T5層板燈管

天花板高度 依現場地面完成面調整
迴路.燈數量問題.依照現場處理協調

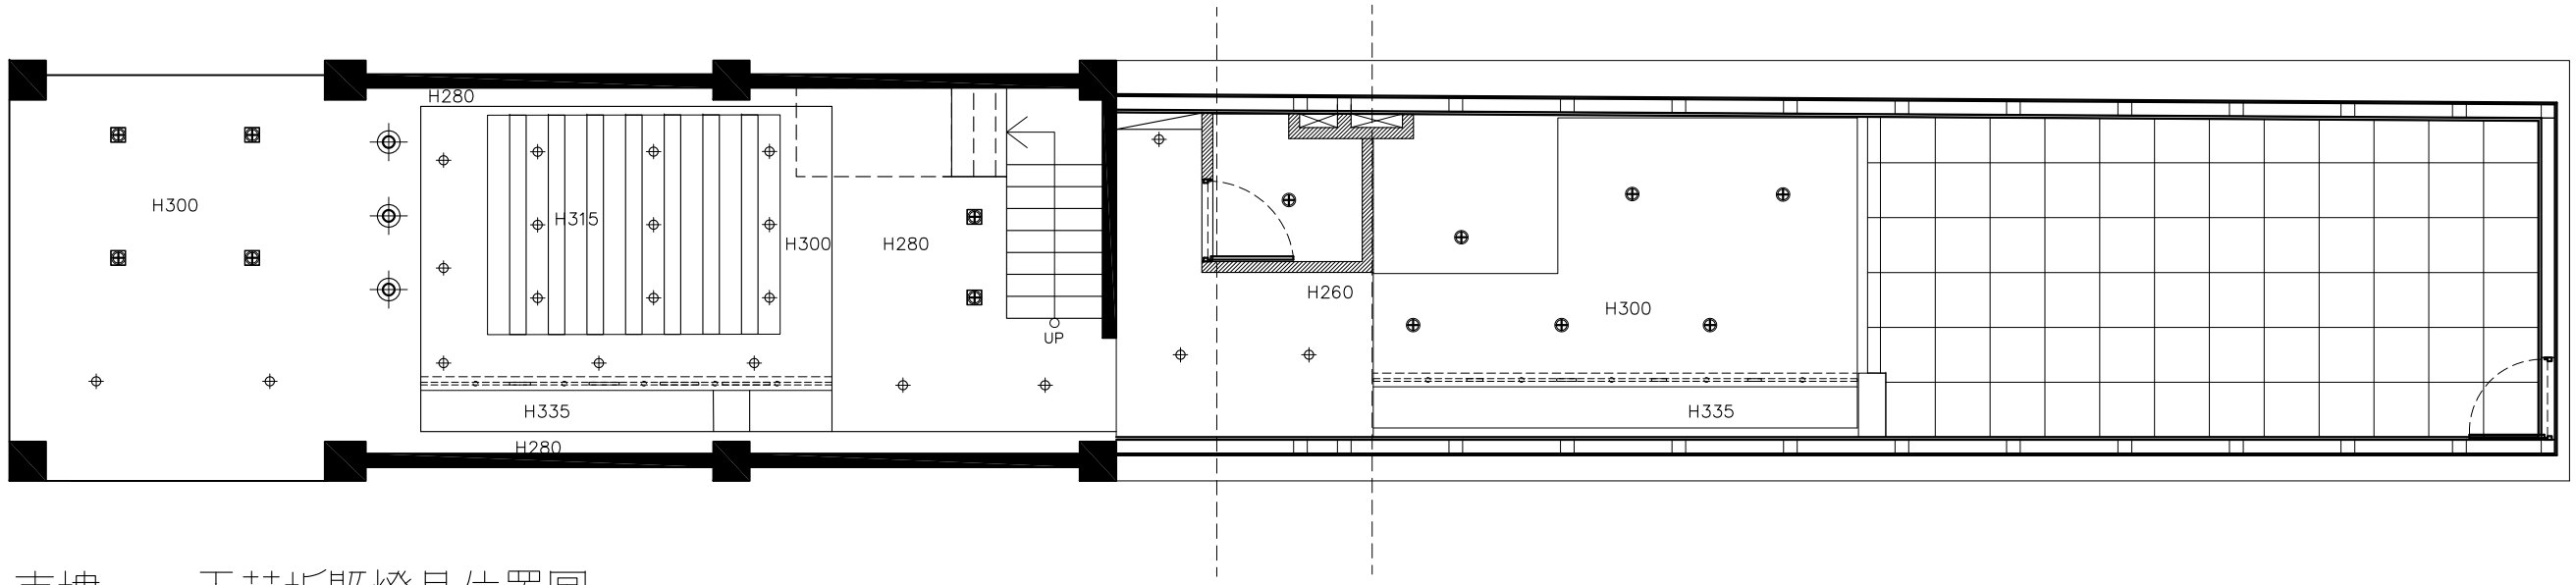

壹樓 — 天花板暨燈具位置圖

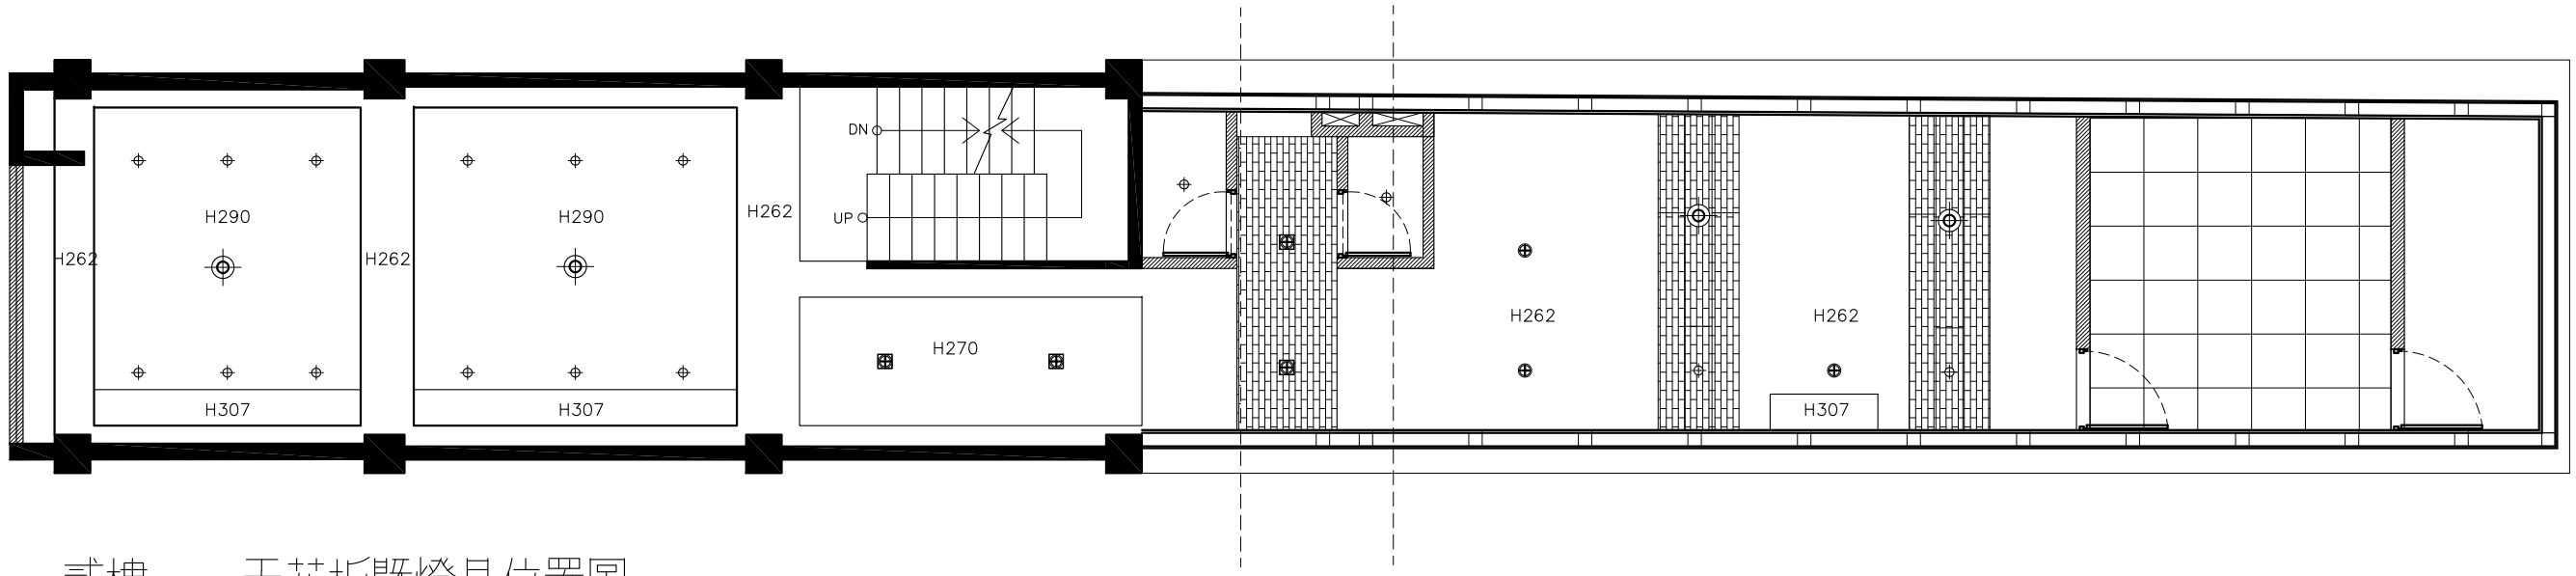

貳樓 — 天花板暨燈具位置圖

工程名稱 ENGINEERING NAME	美村路義式餐廳設計案	比例 SCALE	1/80
設計 DESIGN		單位 UNIT	CM
日期 DATE	2018/01/24	張號 SHEET NO	

圖例	說　明
	柱燈 (另選)
	AR111*1燈 (LED)
	筒燈 (LED)
	崁燈 (LED)
	T5層板燈管

天花板高度 依現場地面完成面調整
迴路.燈數量問題.依照現場處理協調

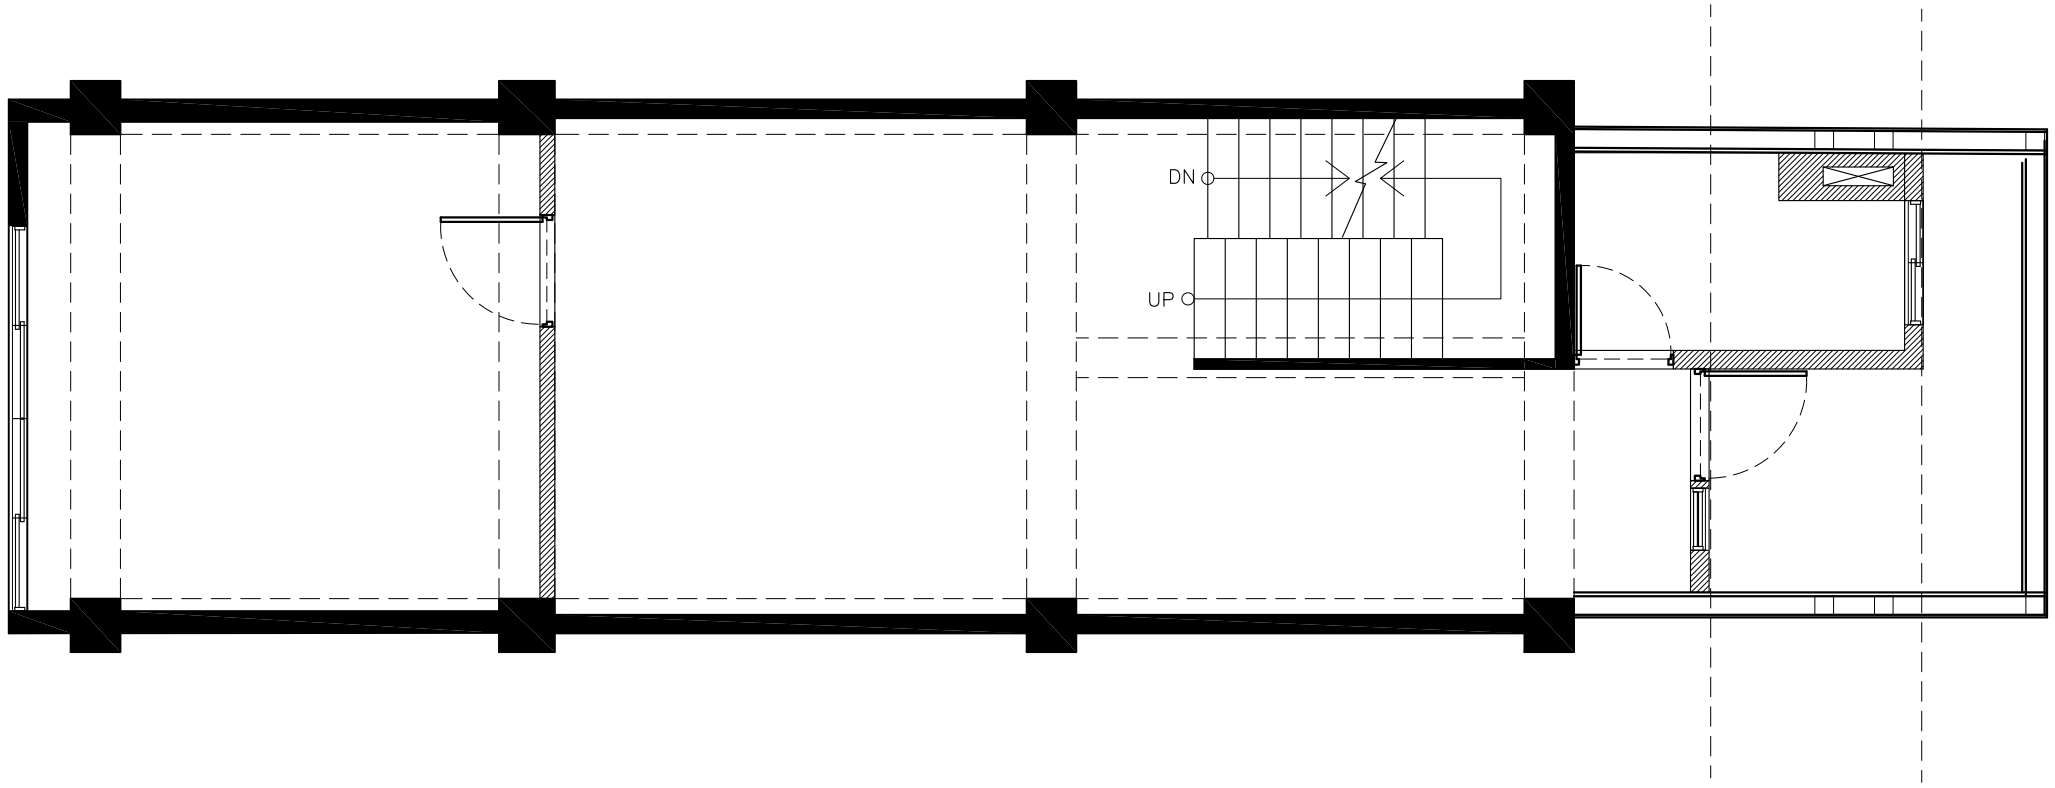

參樓 — 天花板 燈具位子

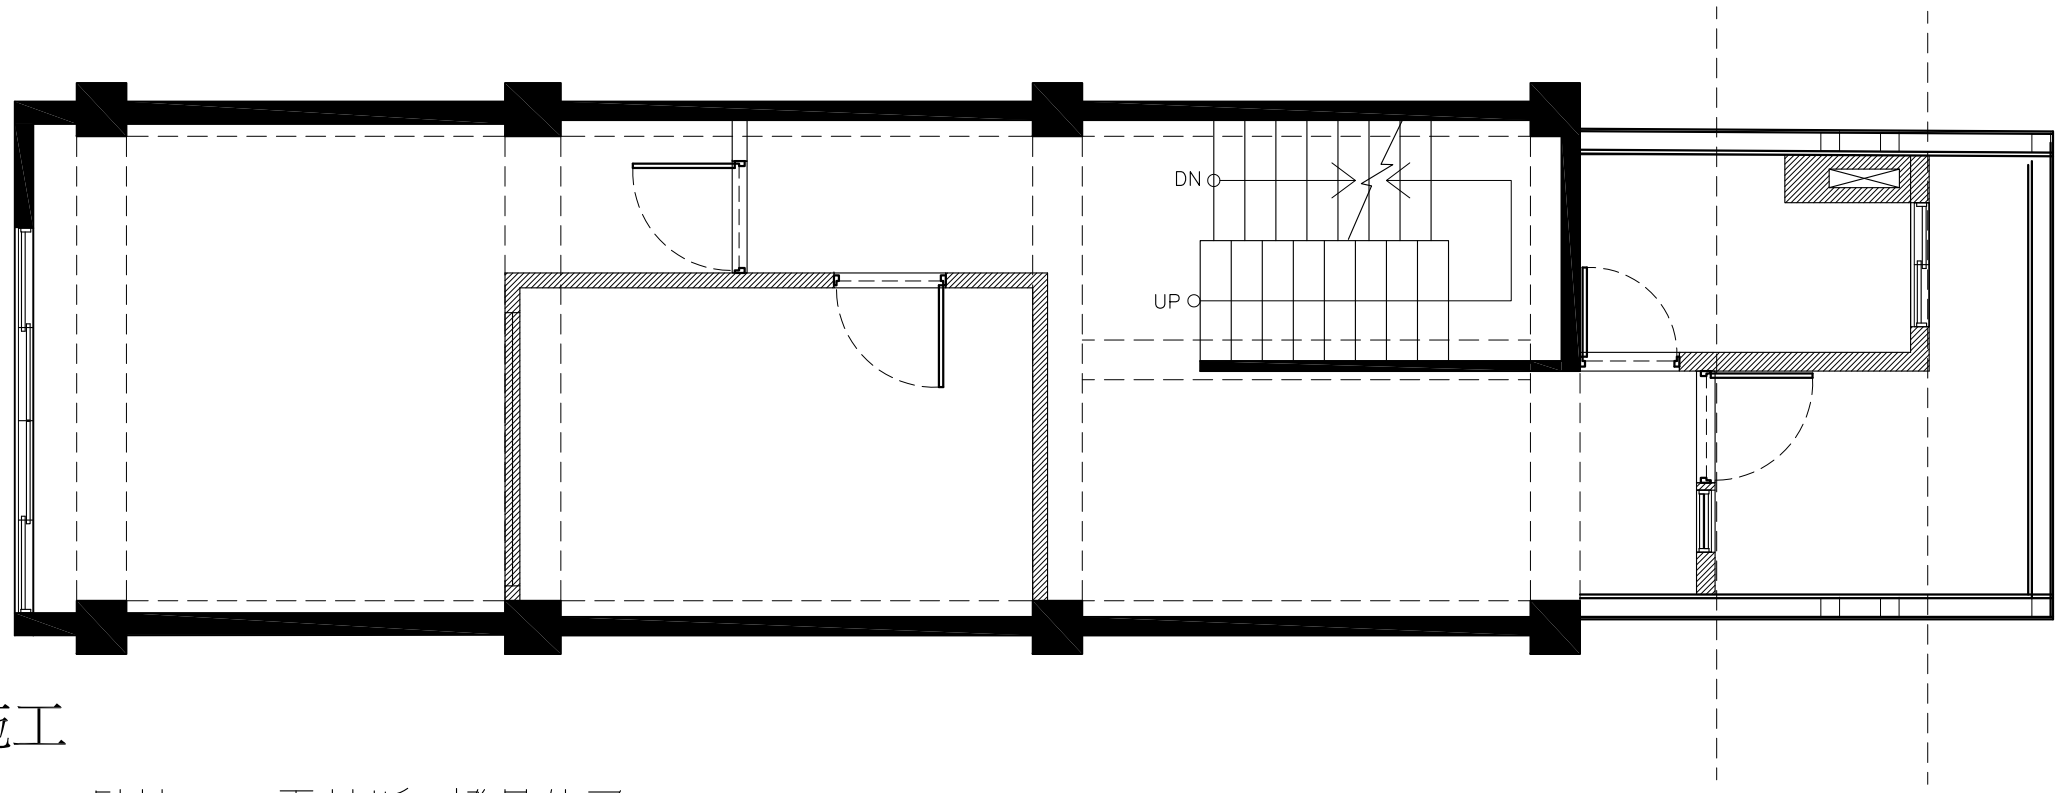

注意事項
1.注意水電出現位置
2.注意浴廁之防水處理
3.所有尺寸如有變動請
　與設計師業主確認再進行施工

肆樓 — 天花板 燈具位子

工程名稱 ENGINEERING NAME	美村路義式餐廳設計案	比例 SCALE	1/60	日期 DATE	2017/1026
設計 DESIGN		單位 UNIT	CM	客戶確認	張號 SHEET NO

圖例	說　明
⊗	柱燈 (另選)
⊞	AR111*1燈 (LED)
⊕	筒燈 (LED)
⌖	崁燈 (LED)
═══	T5層板燈管

天花板高度 依現場地面完成面調整
迴路.燈數量問題.依照現場處理協調

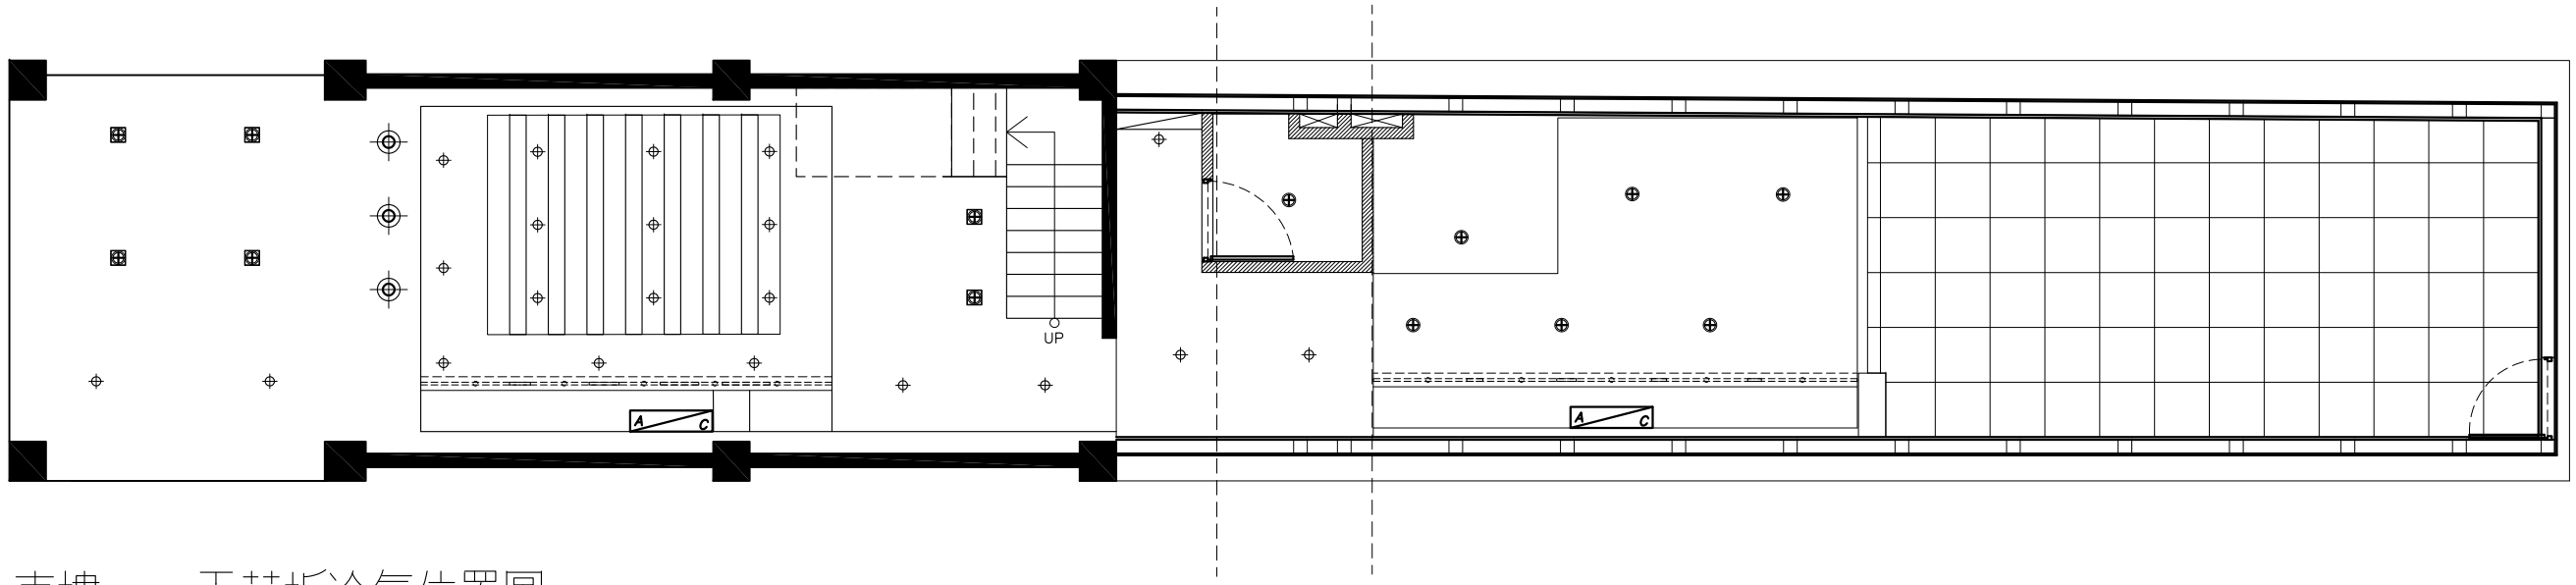

壹樓 — 天花板冷氣位置圖

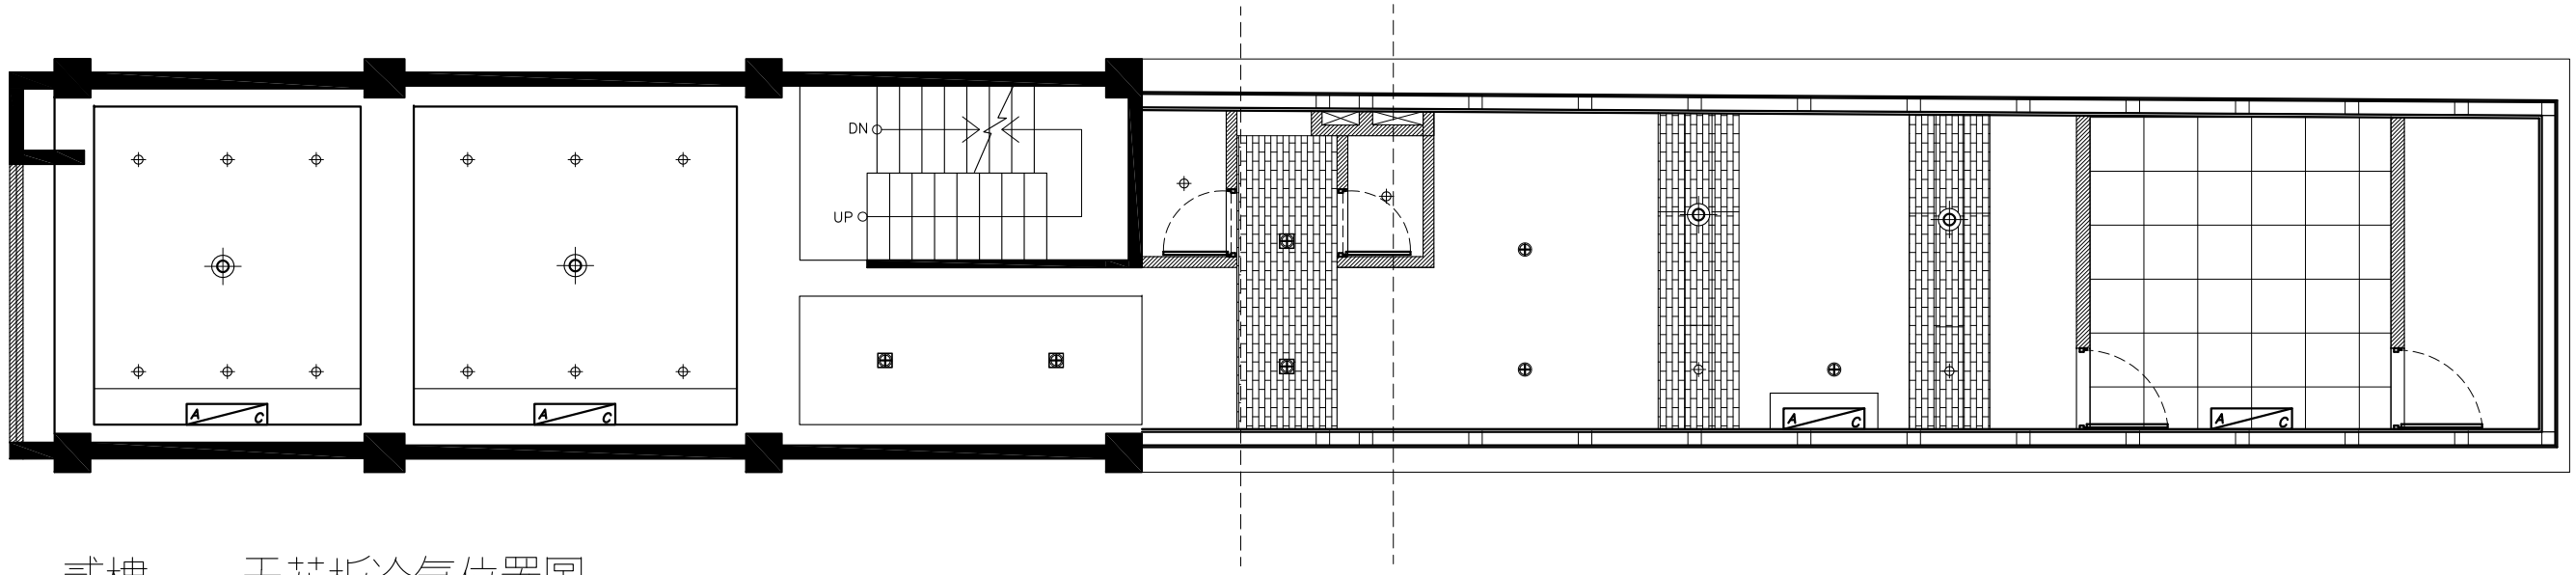

貳樓 — 天花板冷氣位置圖

工程名稱 ENGINEERING NAME	美村路義式餐廳設計案	比例 SCALE	1/80
設計 DESIGN		單位 UNIT	CM
日期 DATE	2018/01/24	張號 SHEET NO	

圖例	說　明
⊕	柱燈 (另選)
⊞	AR111*1燈 (LED)
⊕	筒燈 (LED)
⌖	崁燈 (LED)
----------	T5層板燈管

天花板高度 依現場地面完成面調整
迴路.燈數量問題.依照現場處理協調

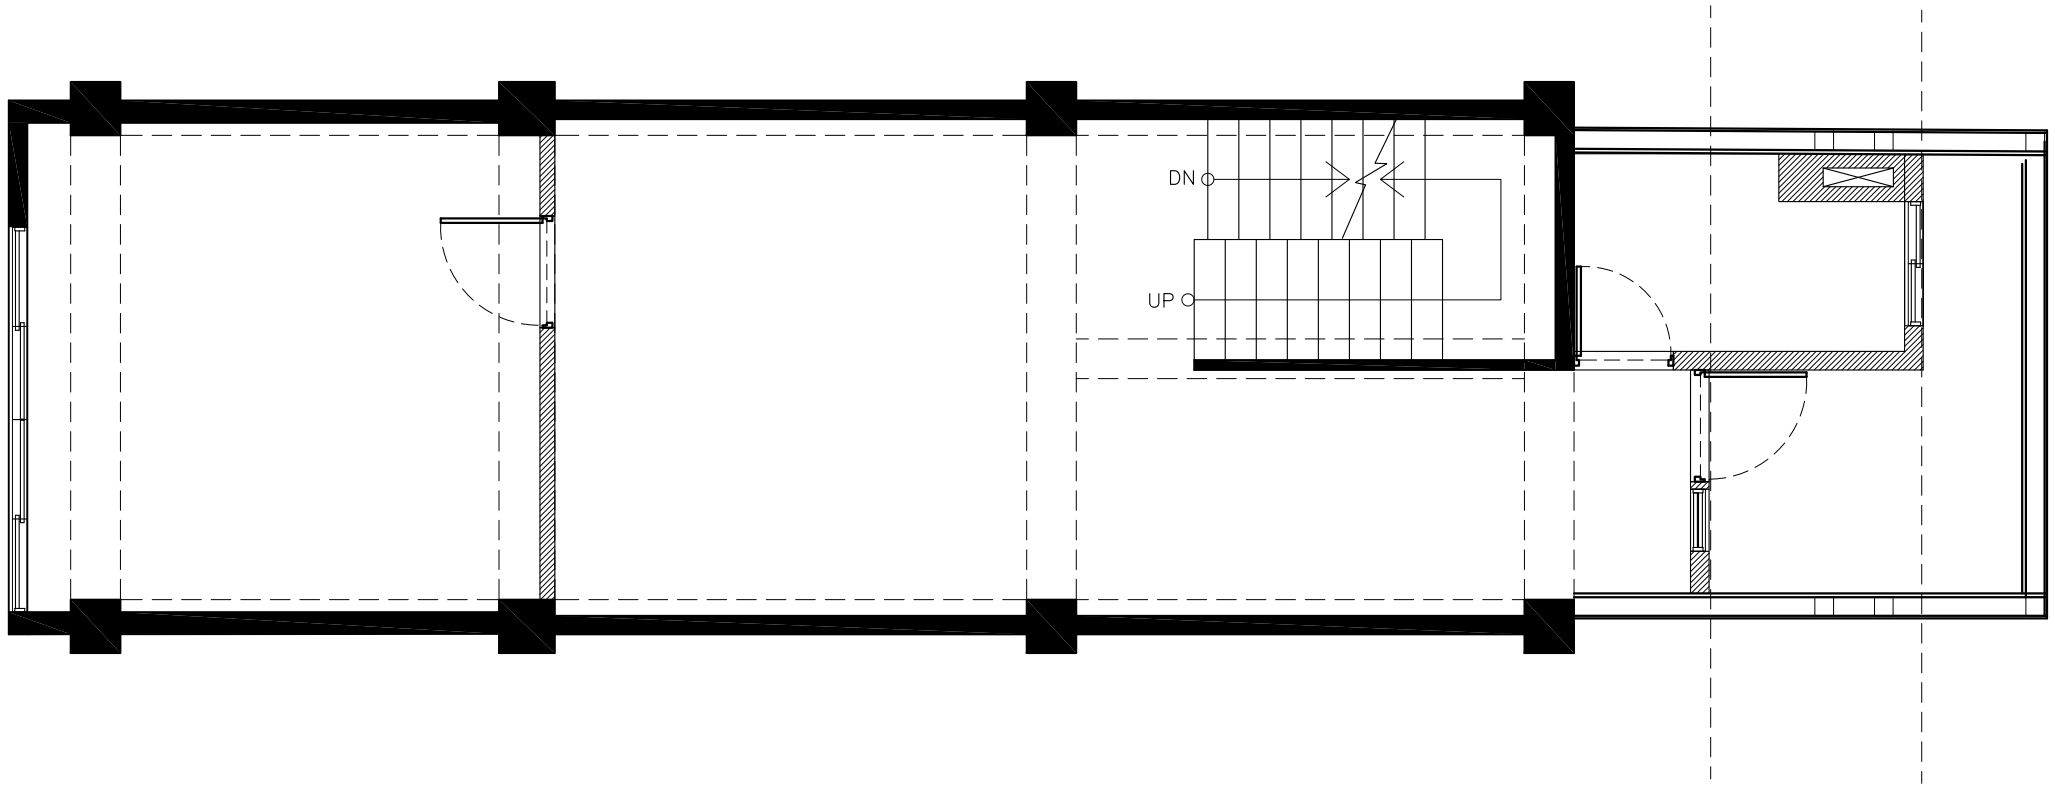

參樓 — 天花板冷氣位置圖

注意事項
1.注意水電出現位置
2.注意浴廁之防水處理
3.所有尺寸如有變動請
　與設計師業主確認再進行施工

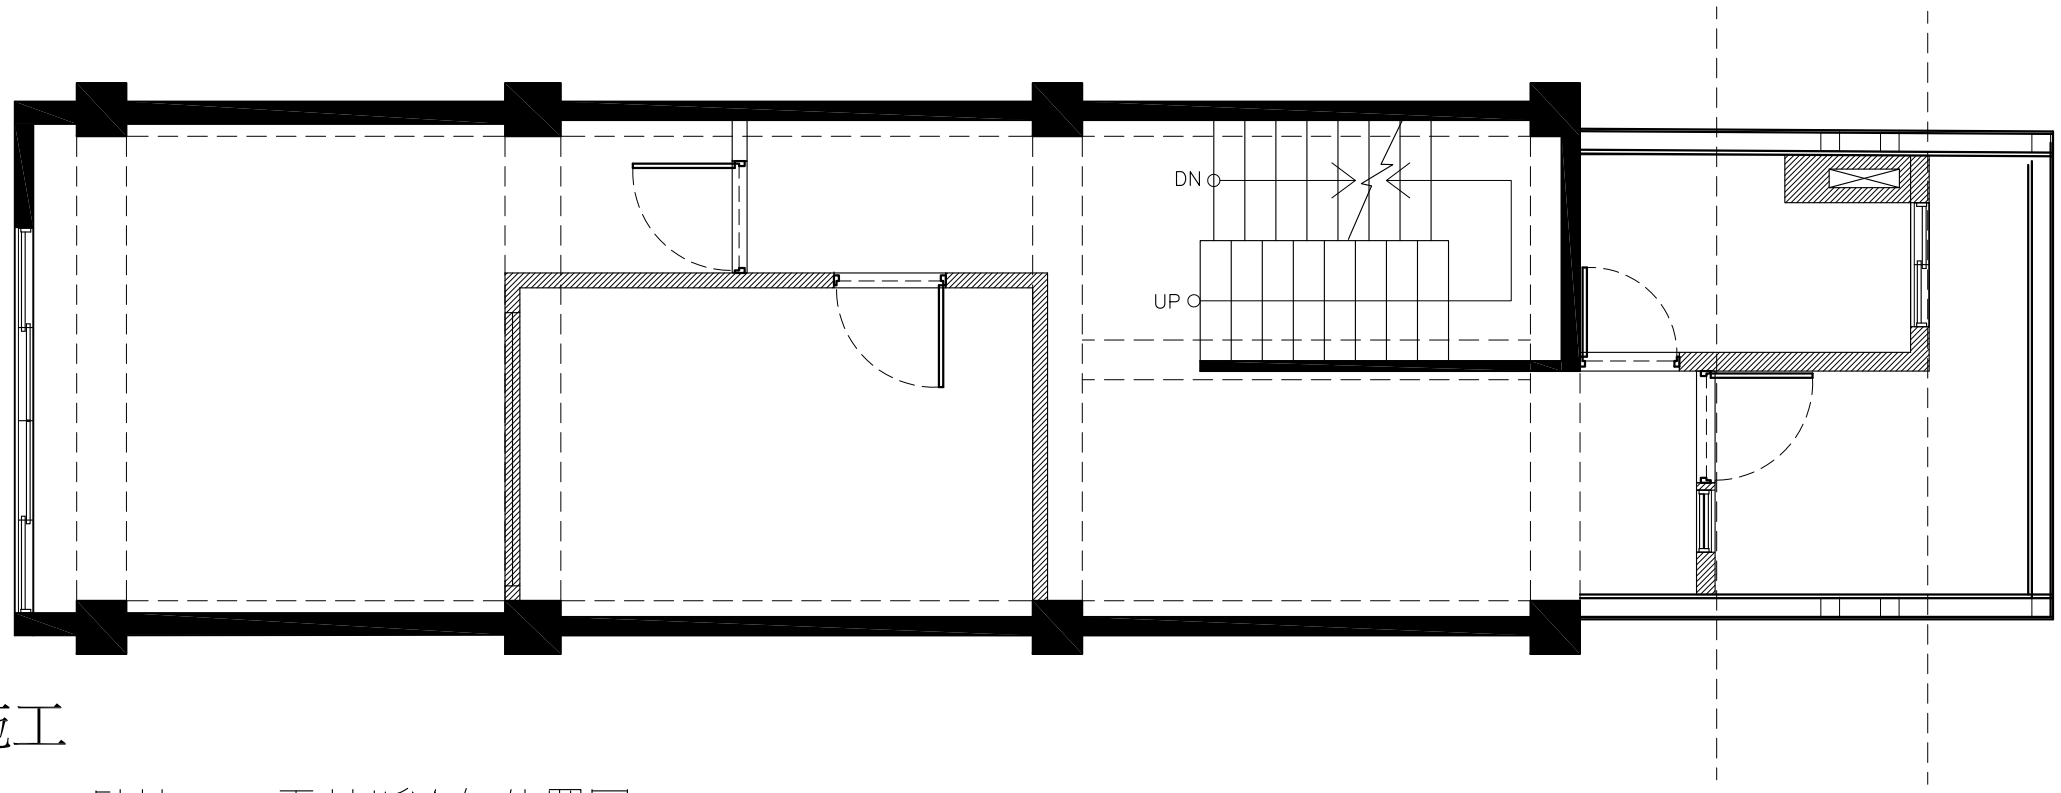

肆樓 — 天花板冷氣位置圖

工程名稱 ENGINEERING NAME	美村路義式餐廳設計案	比例 SCALE	1/60	日期 DATE	2017/1026
設計 DESIGN		單位 UNIT	CM	客戶確認	張號 SHEET NO

圖例	說　明
⊕	柱燈 (另選)
▣	AR111*1燈 (LED)
⊕	筒燈 (LED)
⌖	崁燈 (LED)
═══	T5層板燈管

天花板高度 依現場地面完成面調整
迴路.燈數量問題.依照現場處理協調

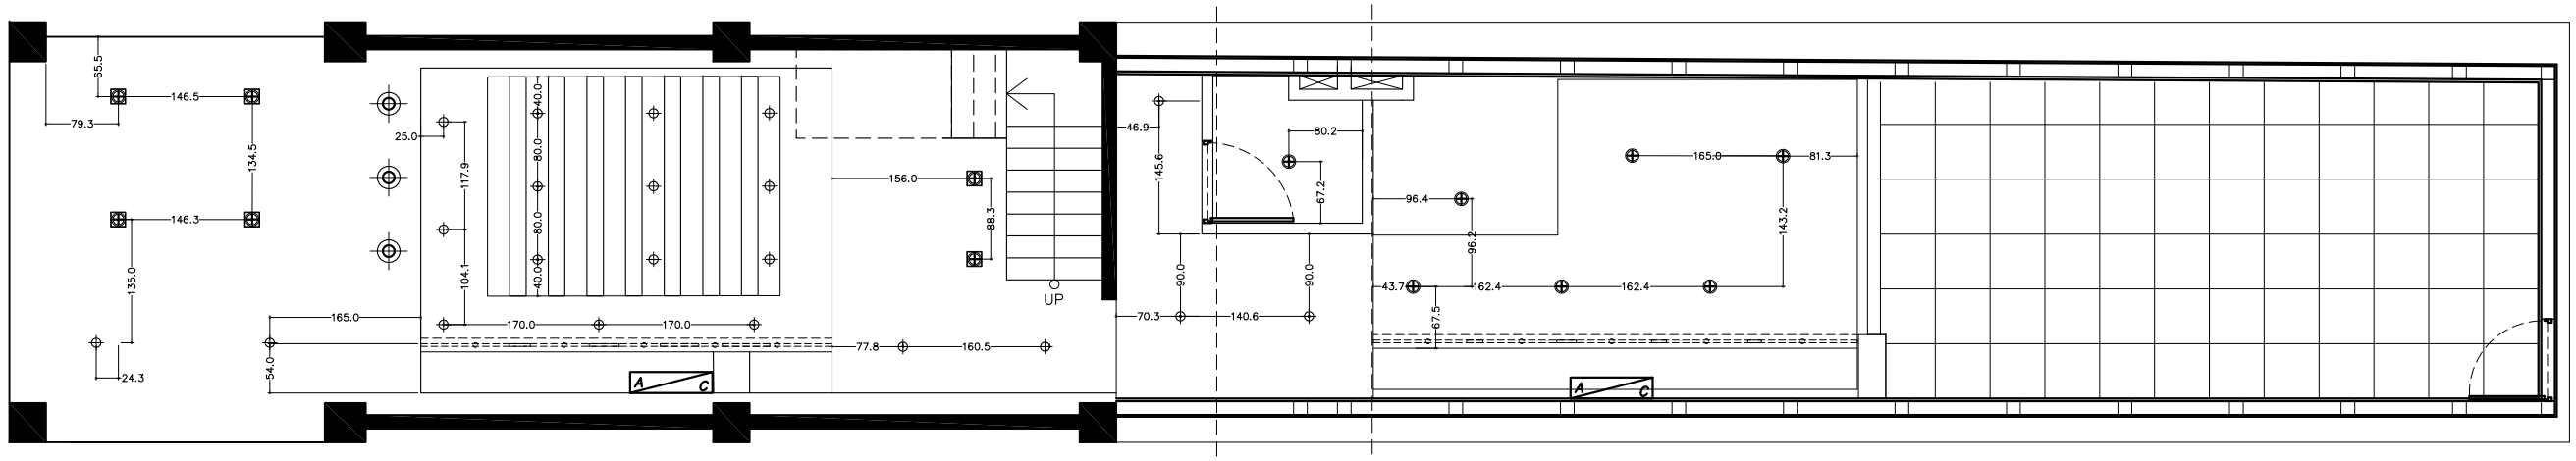

壹樓 — 天花板燈具尺寸位置圖

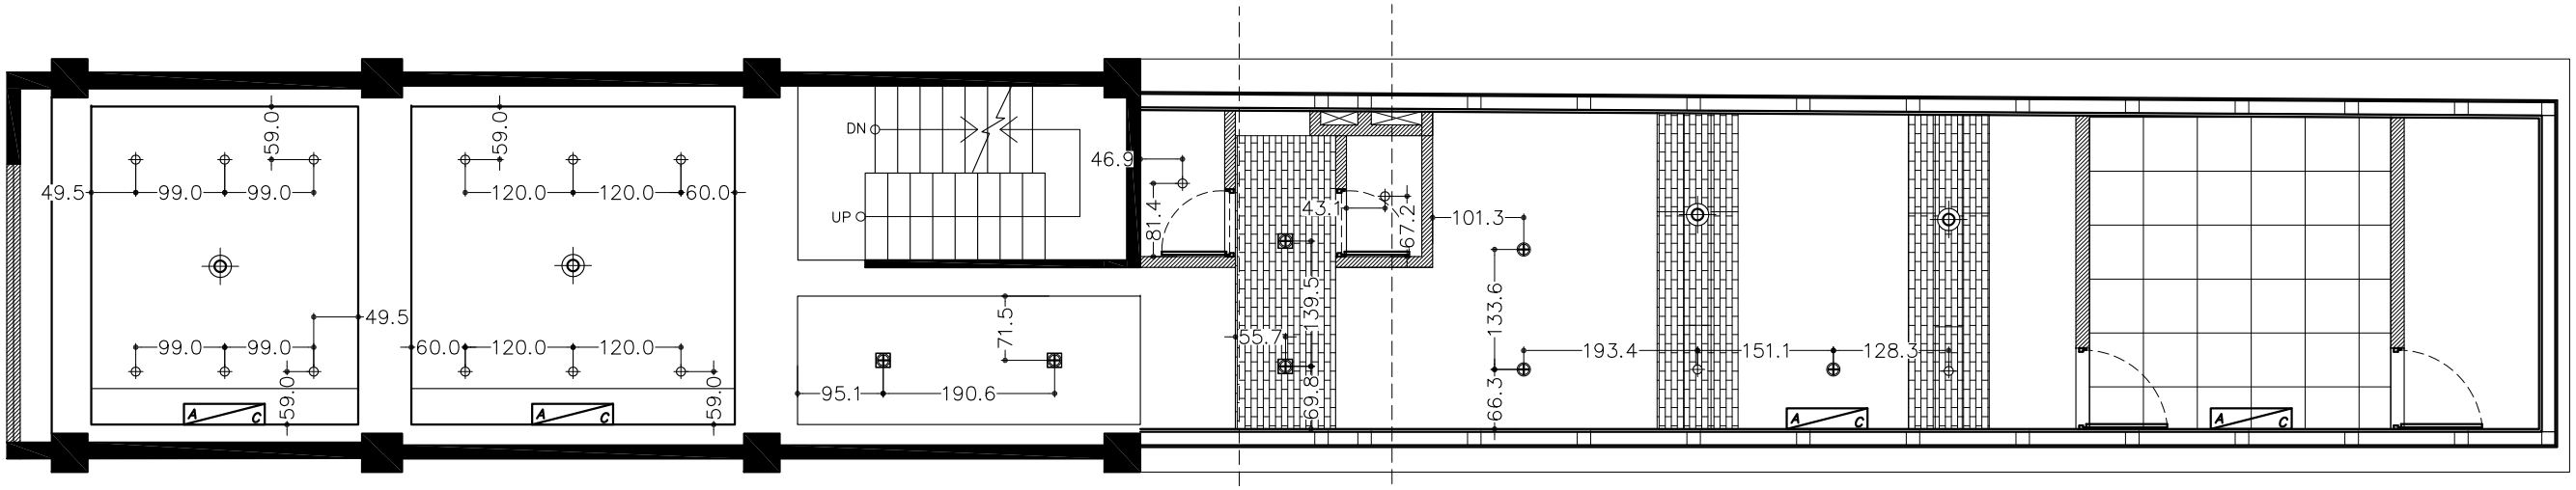

貳樓 — 天花板燈具尺寸位置圖

工程名稱 ENGINEERING NAME	美村路義式餐廳設計案	比例 SCALE	1/80
設計 DESIGN		單位 UNIT	CM
日期 DATE	2018/01/24	張號 SHEET NO	

圖例	說　明
	柱燈 (另選)
	AR111*1燈 (LED)
	筒燈 (LED)
	崁燈 (LED)
	T5層板燈管

天花板高度 依現場地面完成面調整
迴路.燈數量問題.依照現場處理協調

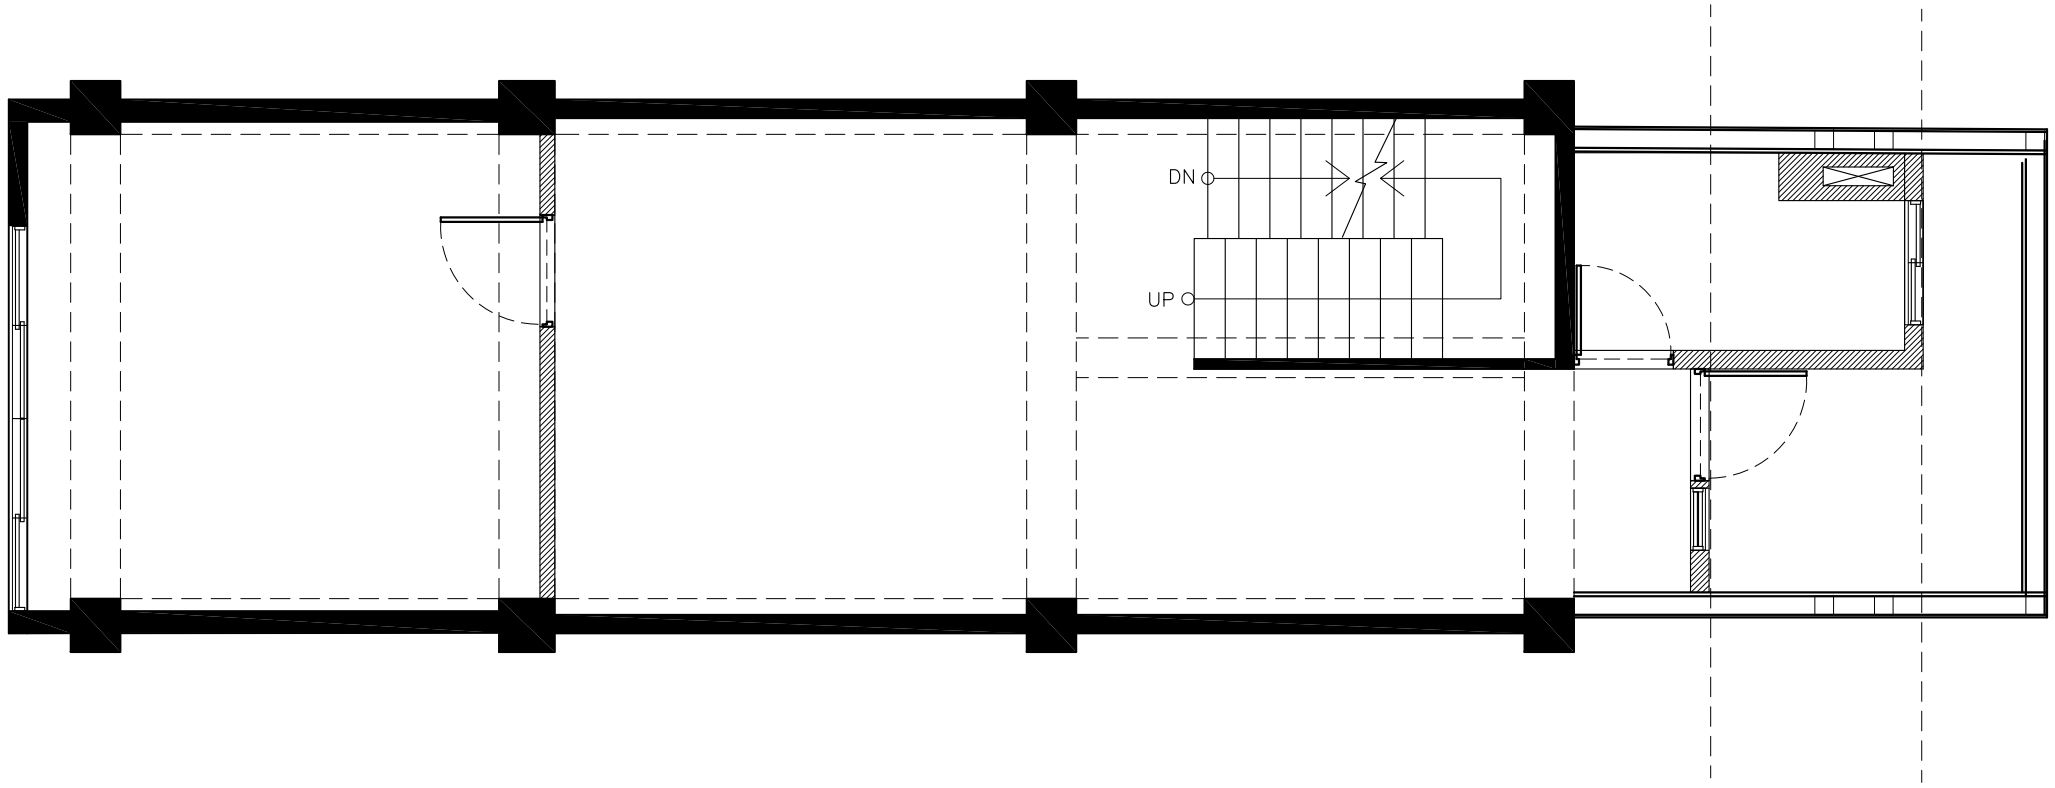

參樓 — 天花板 燈具位子

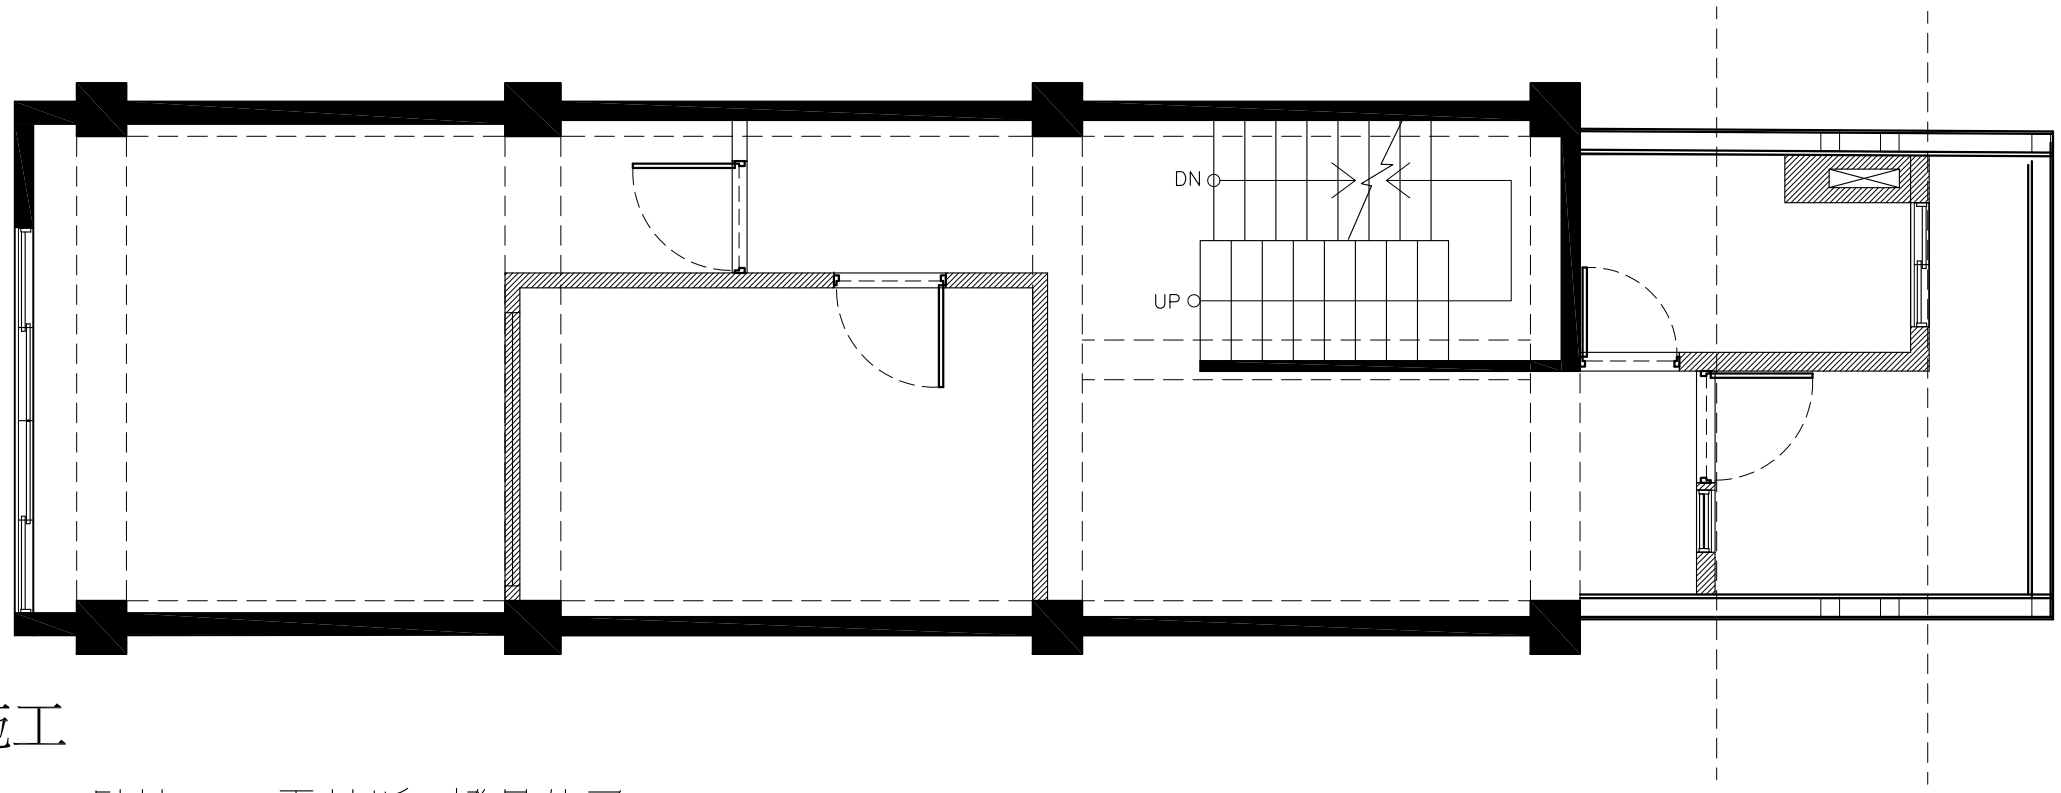

注意事項
1.注意水電出現位置
2.注意浴廁之防水處理
3.所有尺寸如有變動請
　與設計師業主確認再進行施工

肆樓 — 天花板 燈具位子

工程名稱 ENGINEERING NAME	美村路義式餐廳設計案	比例 SCALE	1/60	日期 DATE	2017/1026
設計 DESIGN		單位 UNIT	CM	客戶確認	張號 SHEET NO

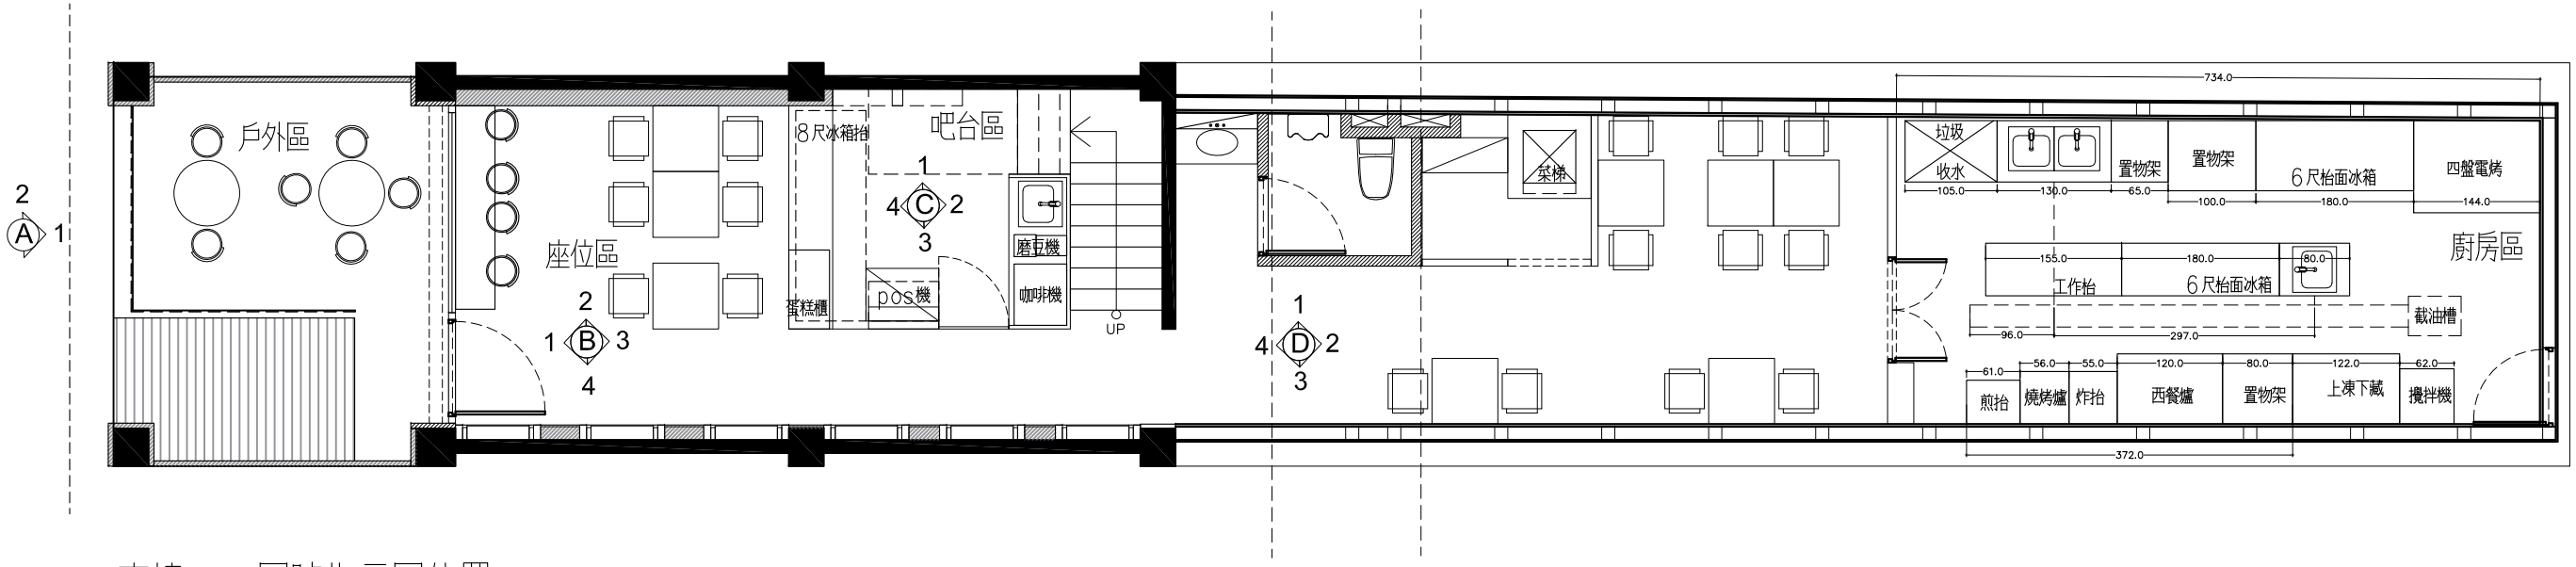

壹樓 — 圖號指示圖位置

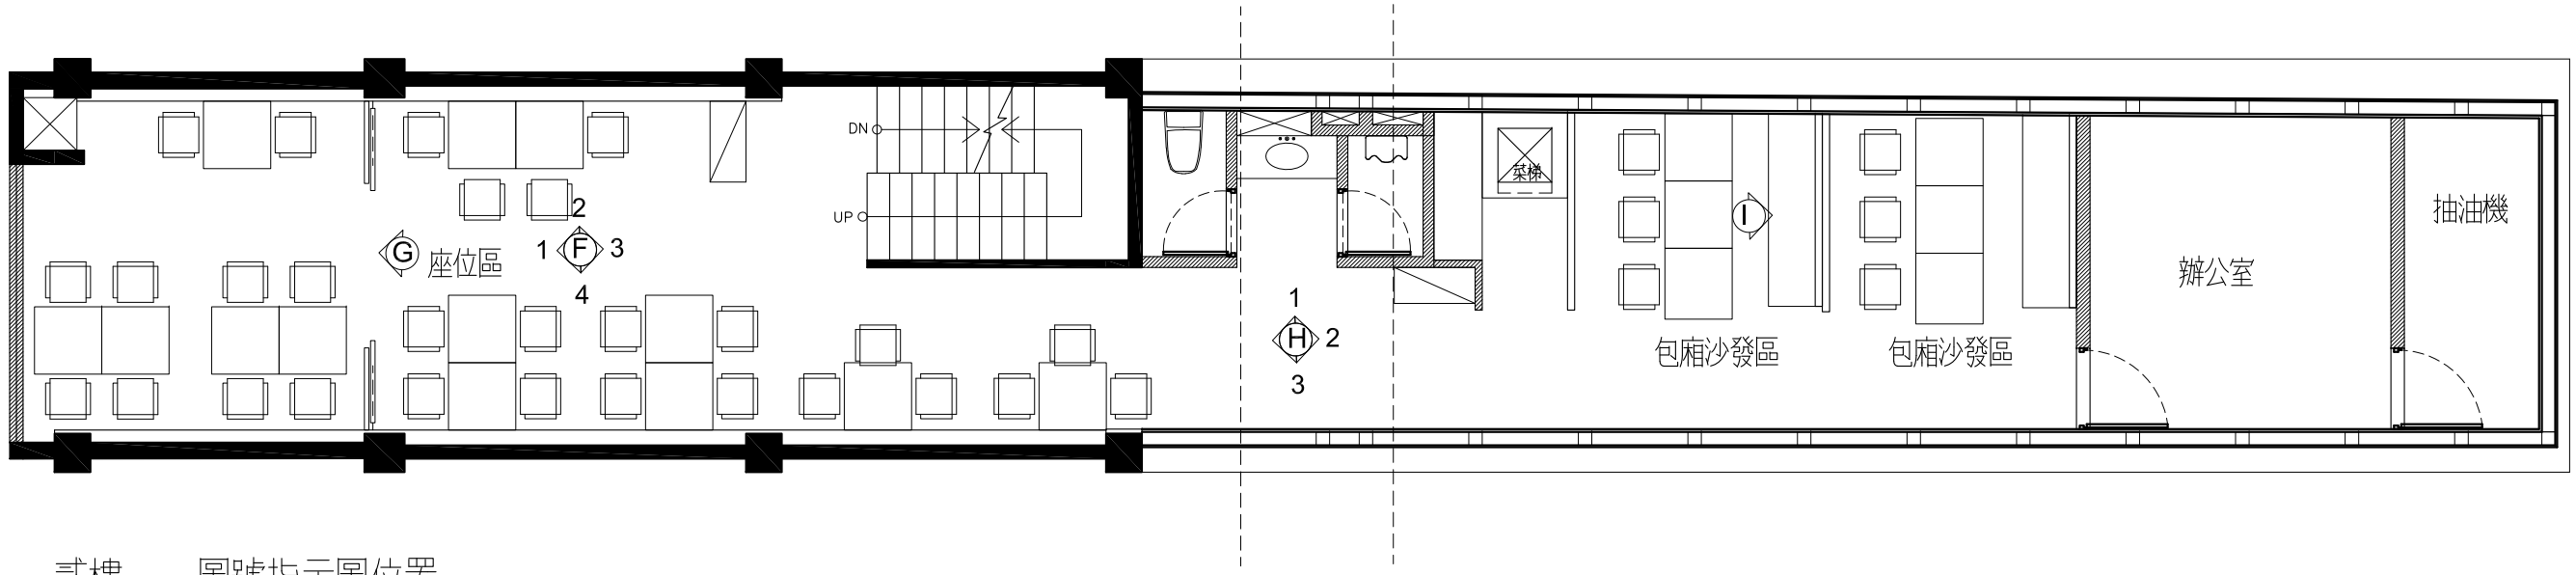

貳樓 — 圖號指示圖位置

工程名稱 ENGINEERING NAME	美村路義式餐廳設計案	比例 SCALE 1/80	日期 DATE 2018/01/24
設計 DESIGN		單位 UNIT CM	張號 SHEET NO

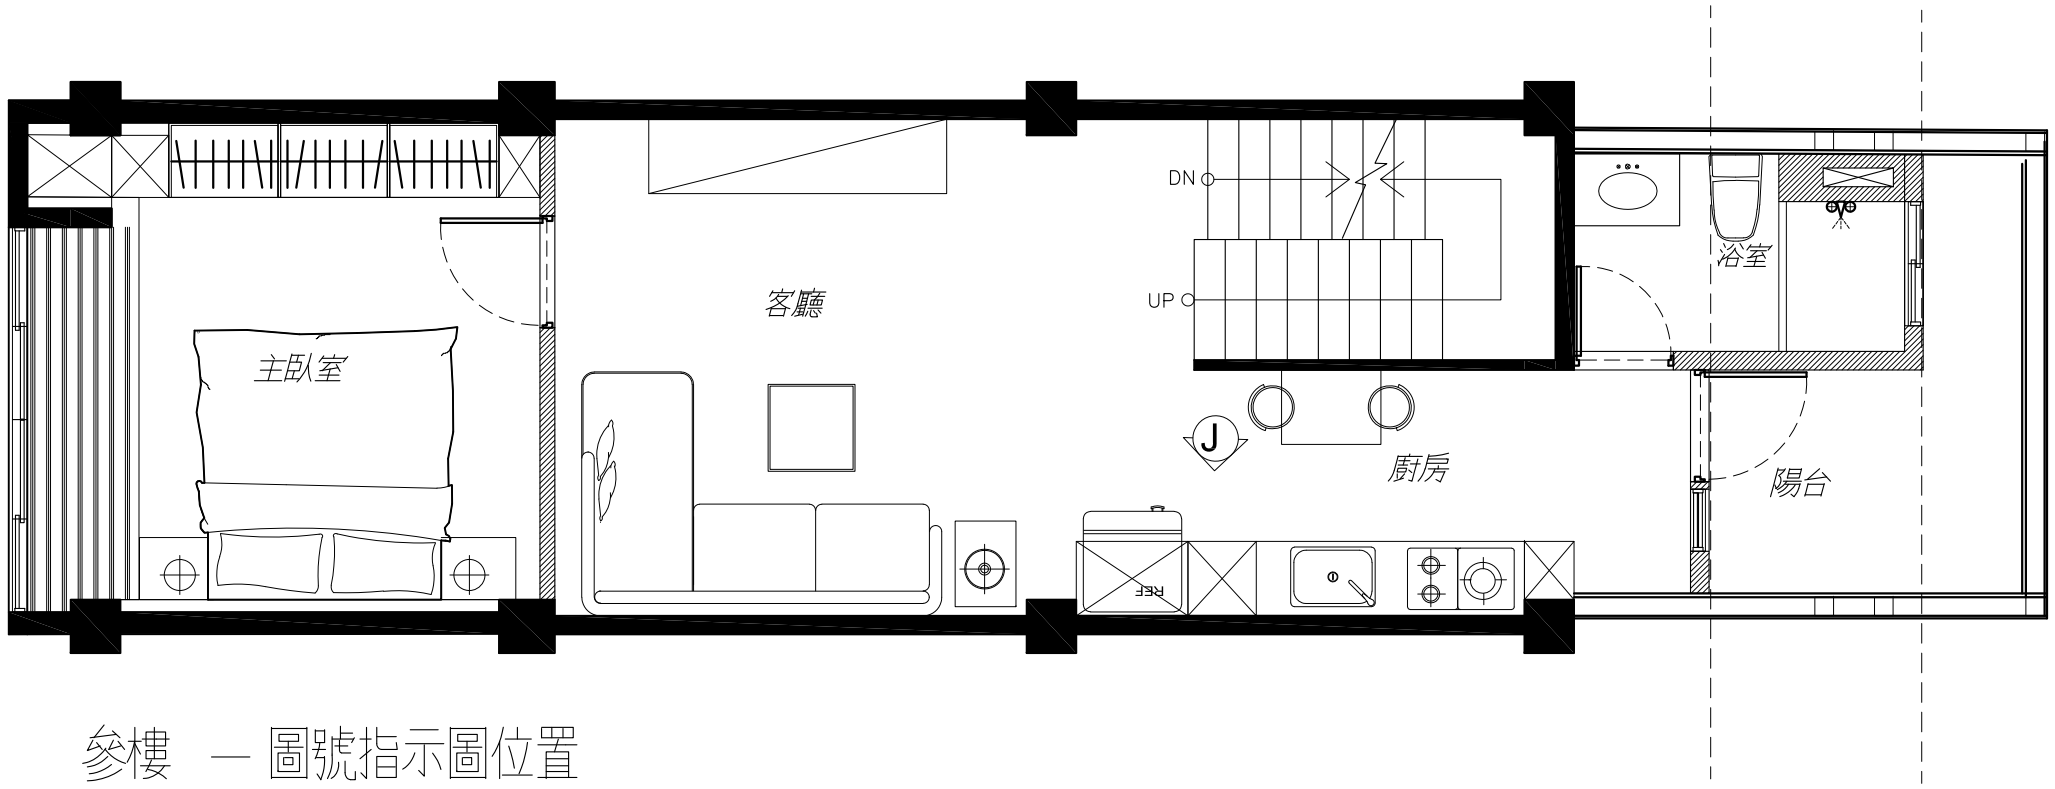

參樓 — 圖號指示圖位置

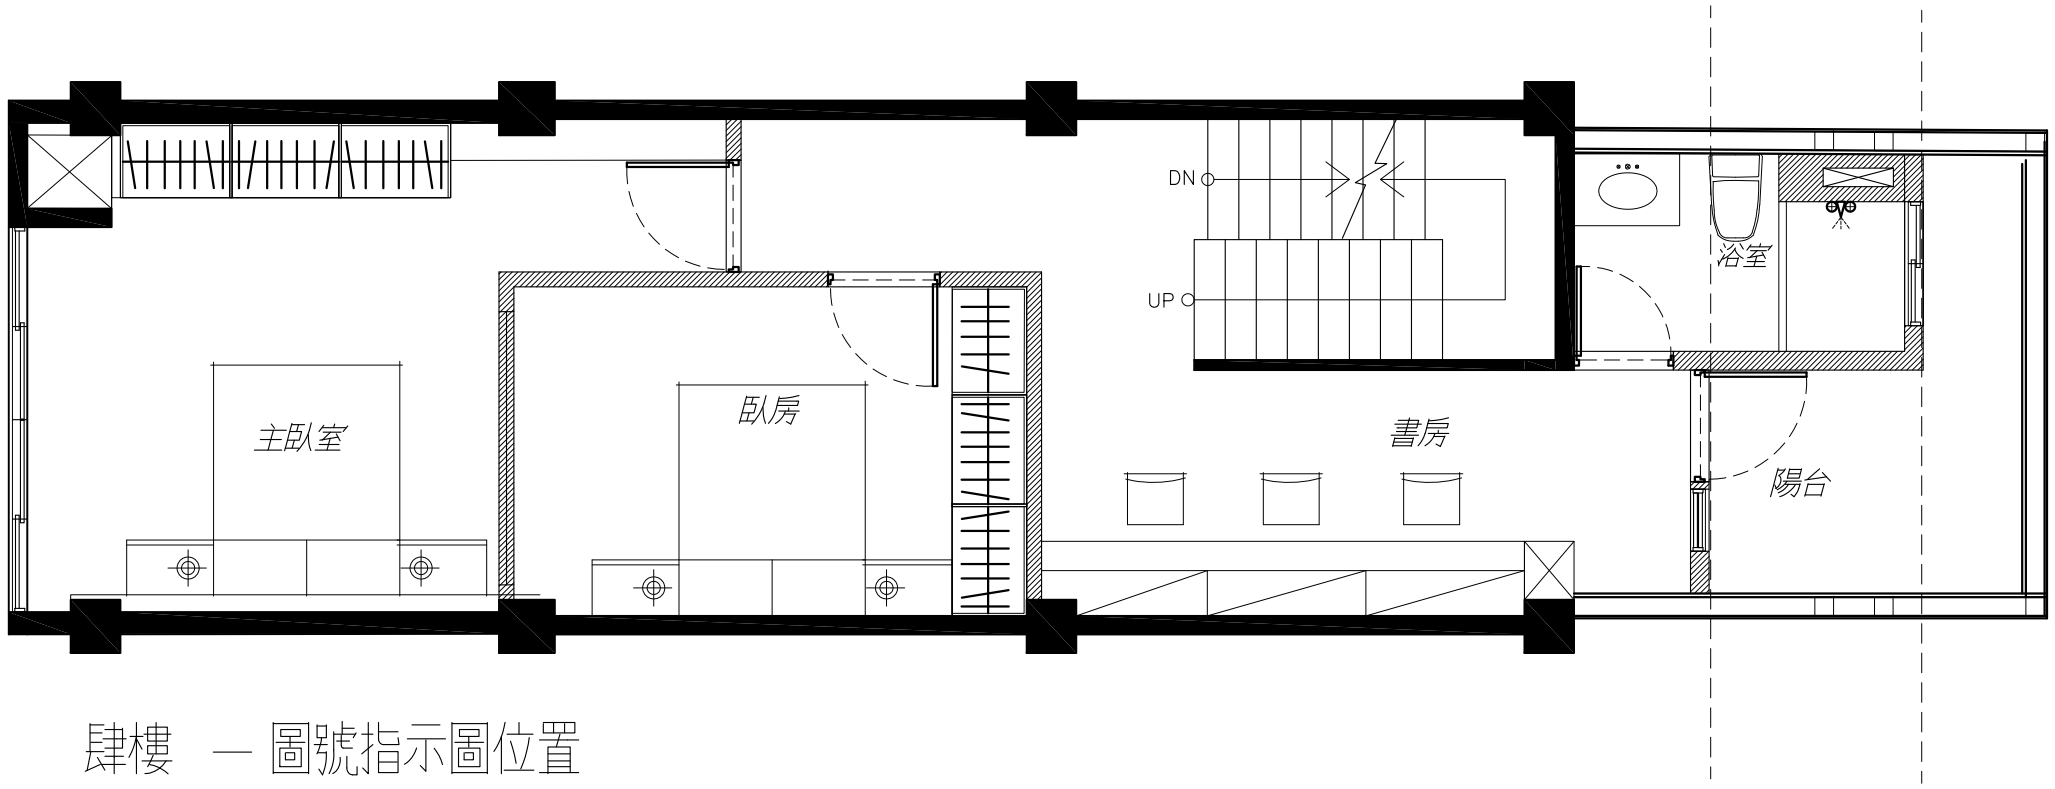

肆樓 — 圖號指示圖位置

工程名稱 ENGINEERING NAME	美村路義式餐廳設計案	比例 SCALE	1/60	日期 DATE	2017/1213
設計 DESIGN		單位 UNIT	CM	客戶確認	張號 SHEET NO

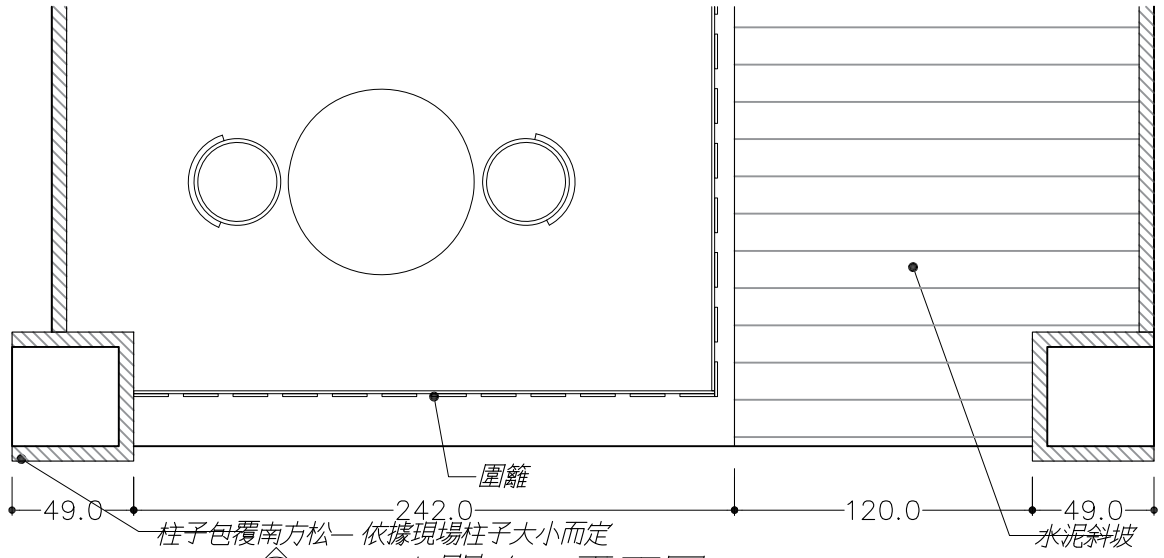

Ⓐ A-1 大門路口平面圖

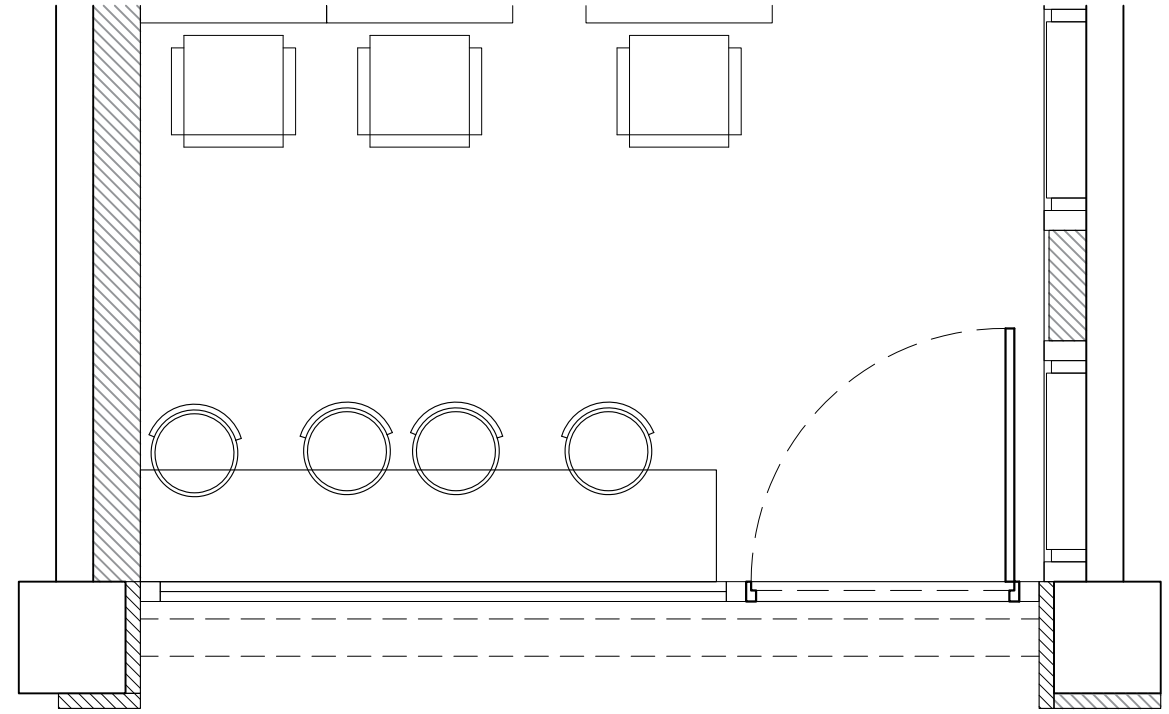

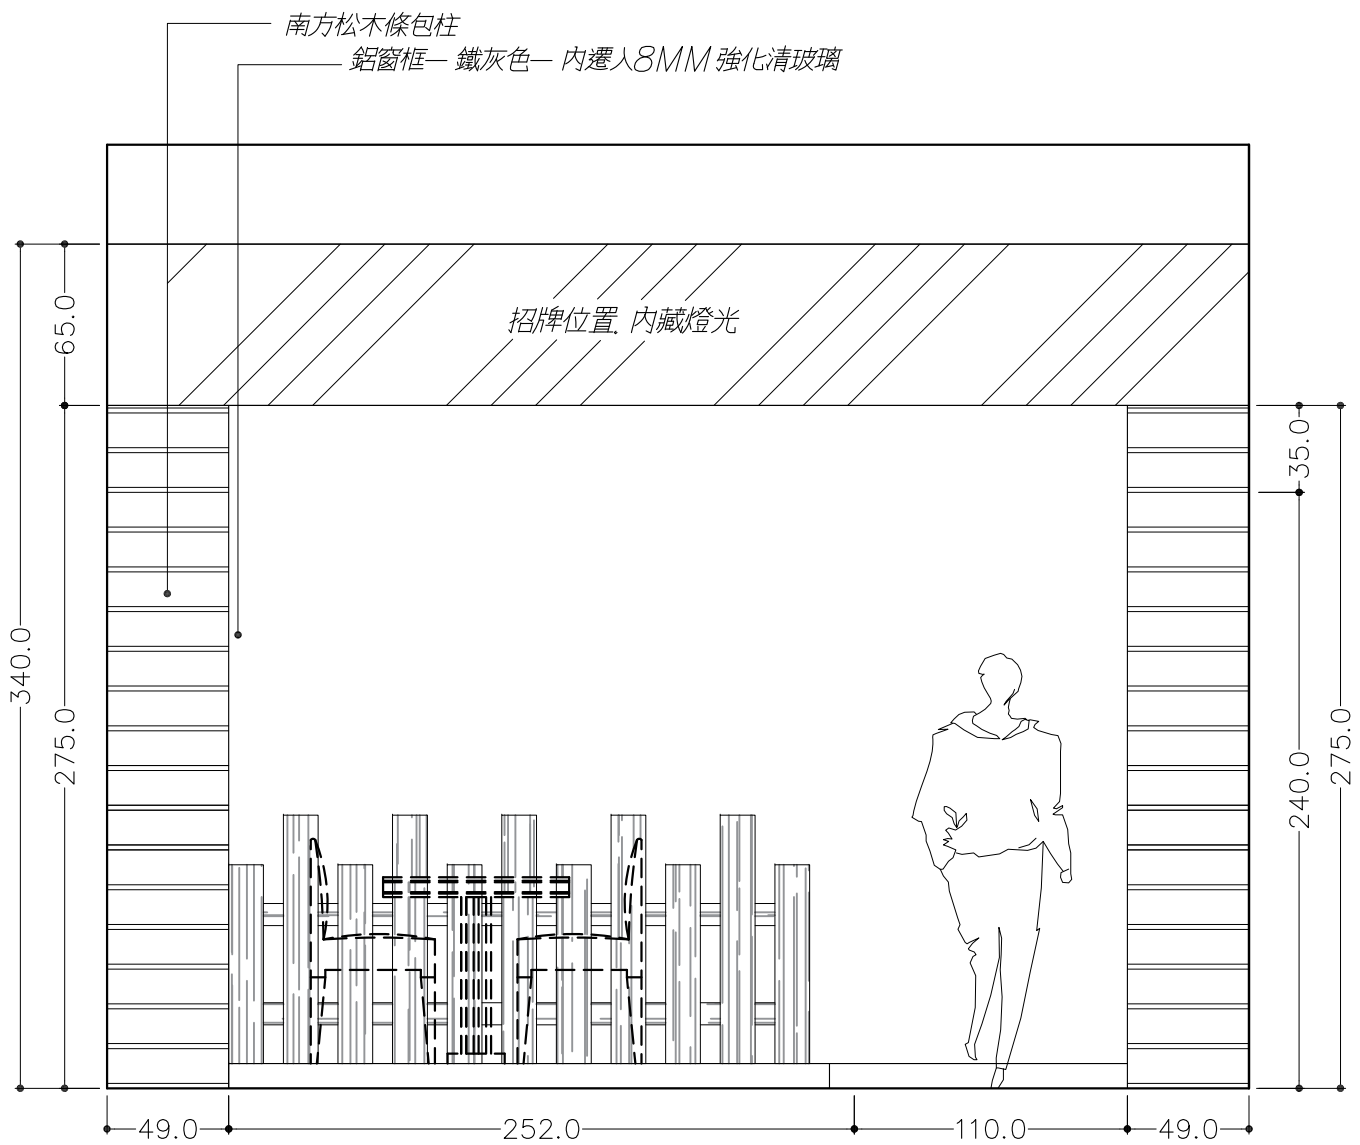

Ⓐ A-1 大門路口立面圖

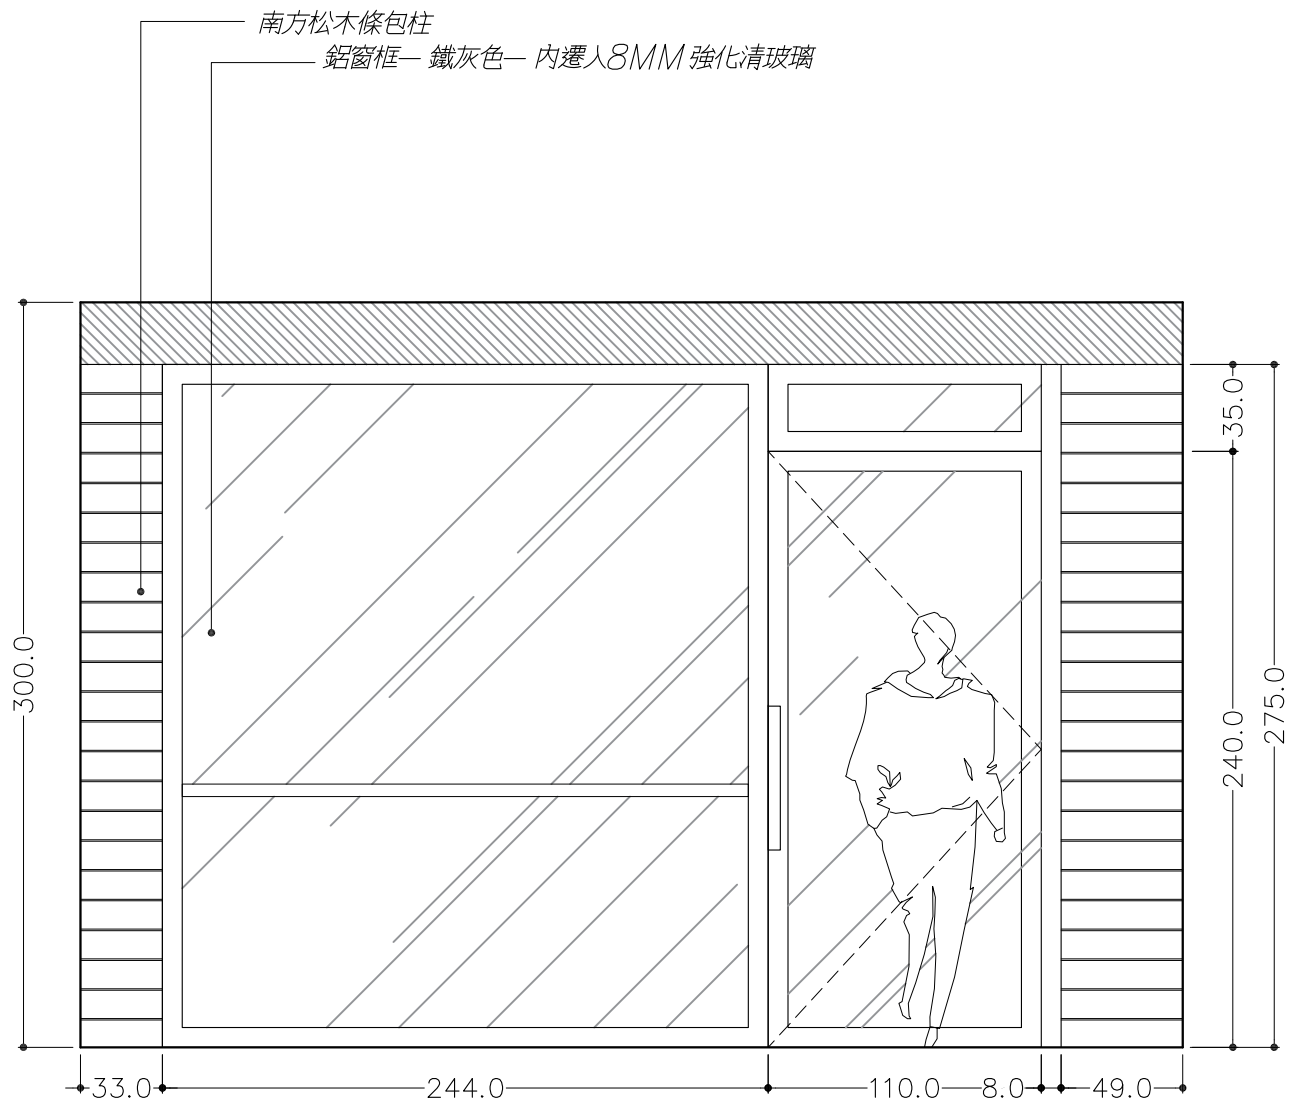

工程名稱 ENGINEERING NAME	美村路義式餐廳設計案	比例 SCALE	1/30	日期 DATE	2018/01/24
設計 DESIGN		單位 UNIT	CM	客戶確認	

張號 SHEET NO

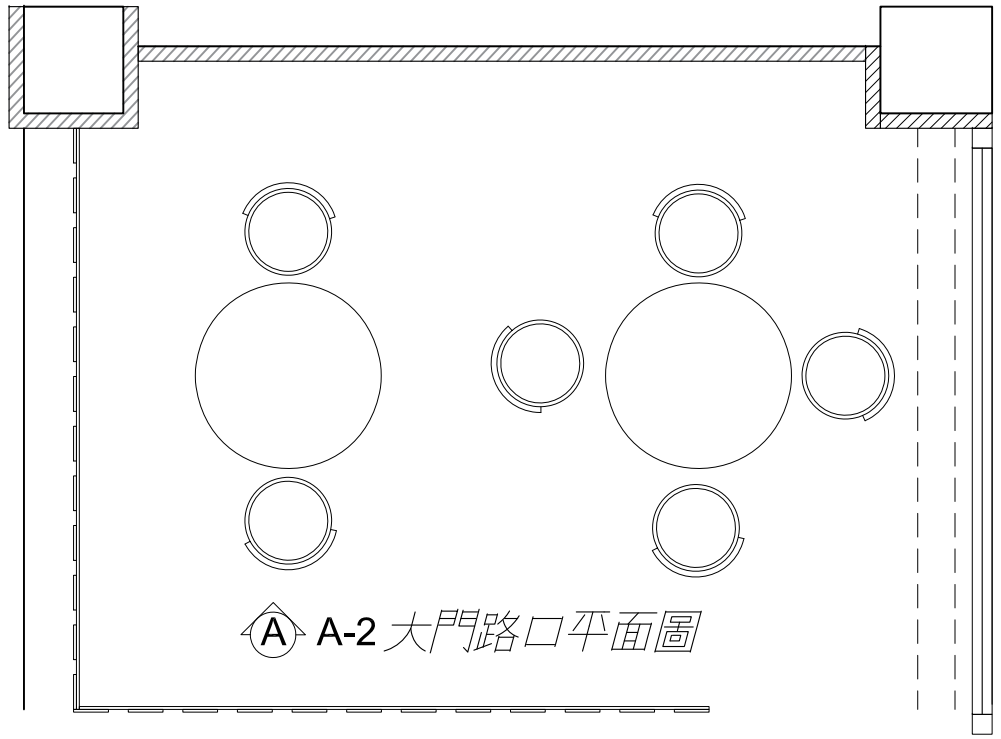

Ⓐ A-2 大門路口平面圖

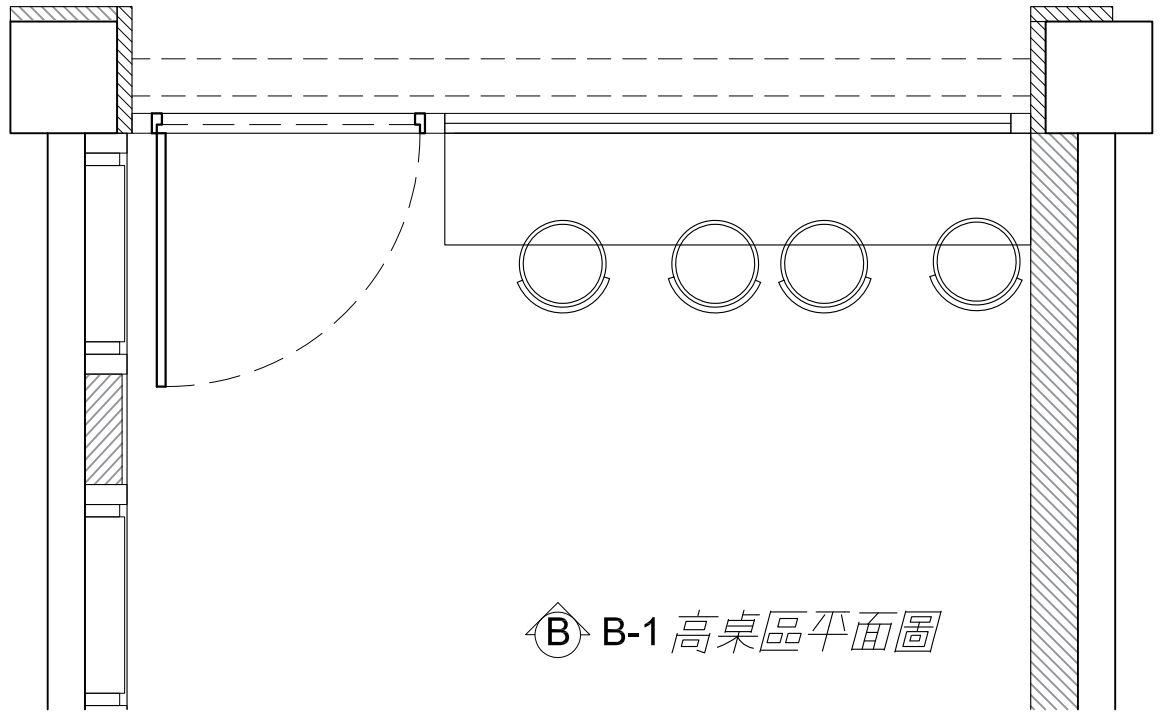

Ⓑ B-1 高桌區平面圖

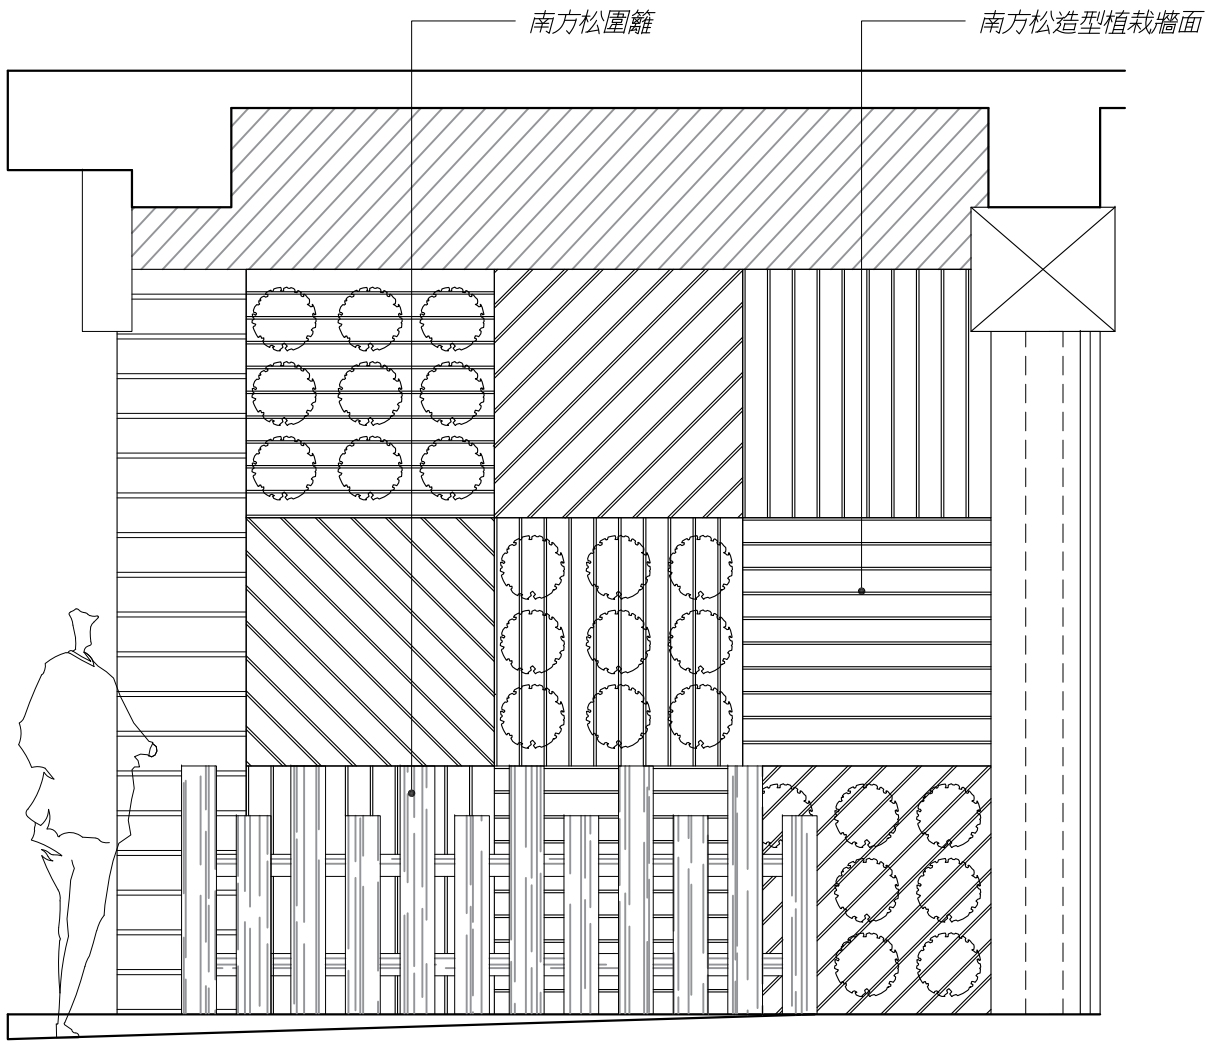

Ⓐ A-2 大門路口立面圖

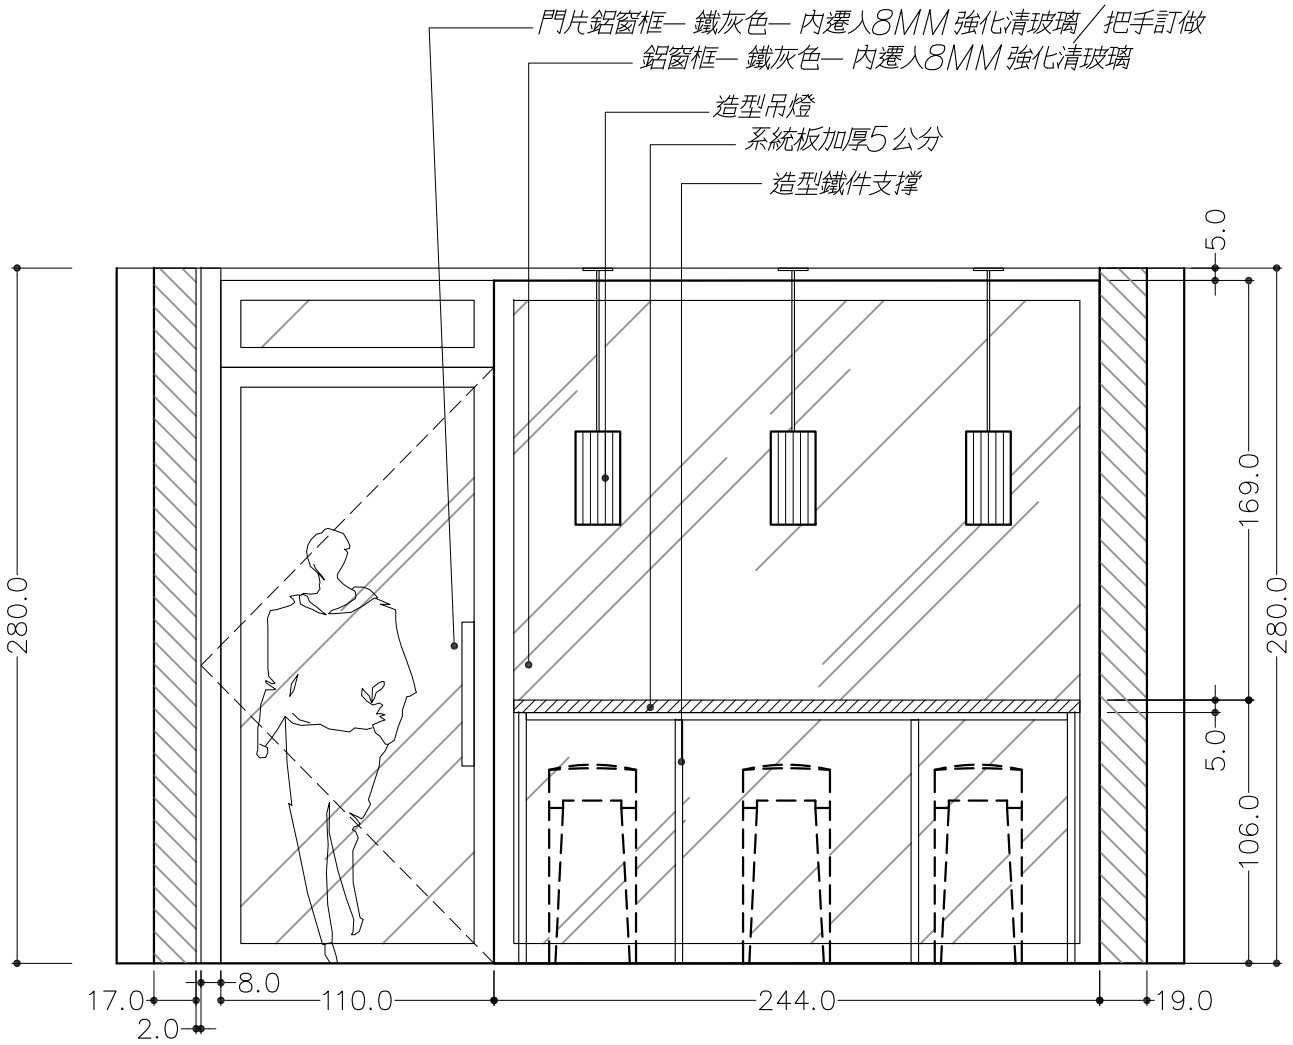

Ⓑ B-1 高桌區立面圖

工程名稱 ENGINEERING NAME	美村路義式餐廳設計案	比例 SCALE	1/30	日期 DATE	2018/01/24
設計 DESIGN		單位 UNIT	CM	客戶確認	

張號 SHEET NO

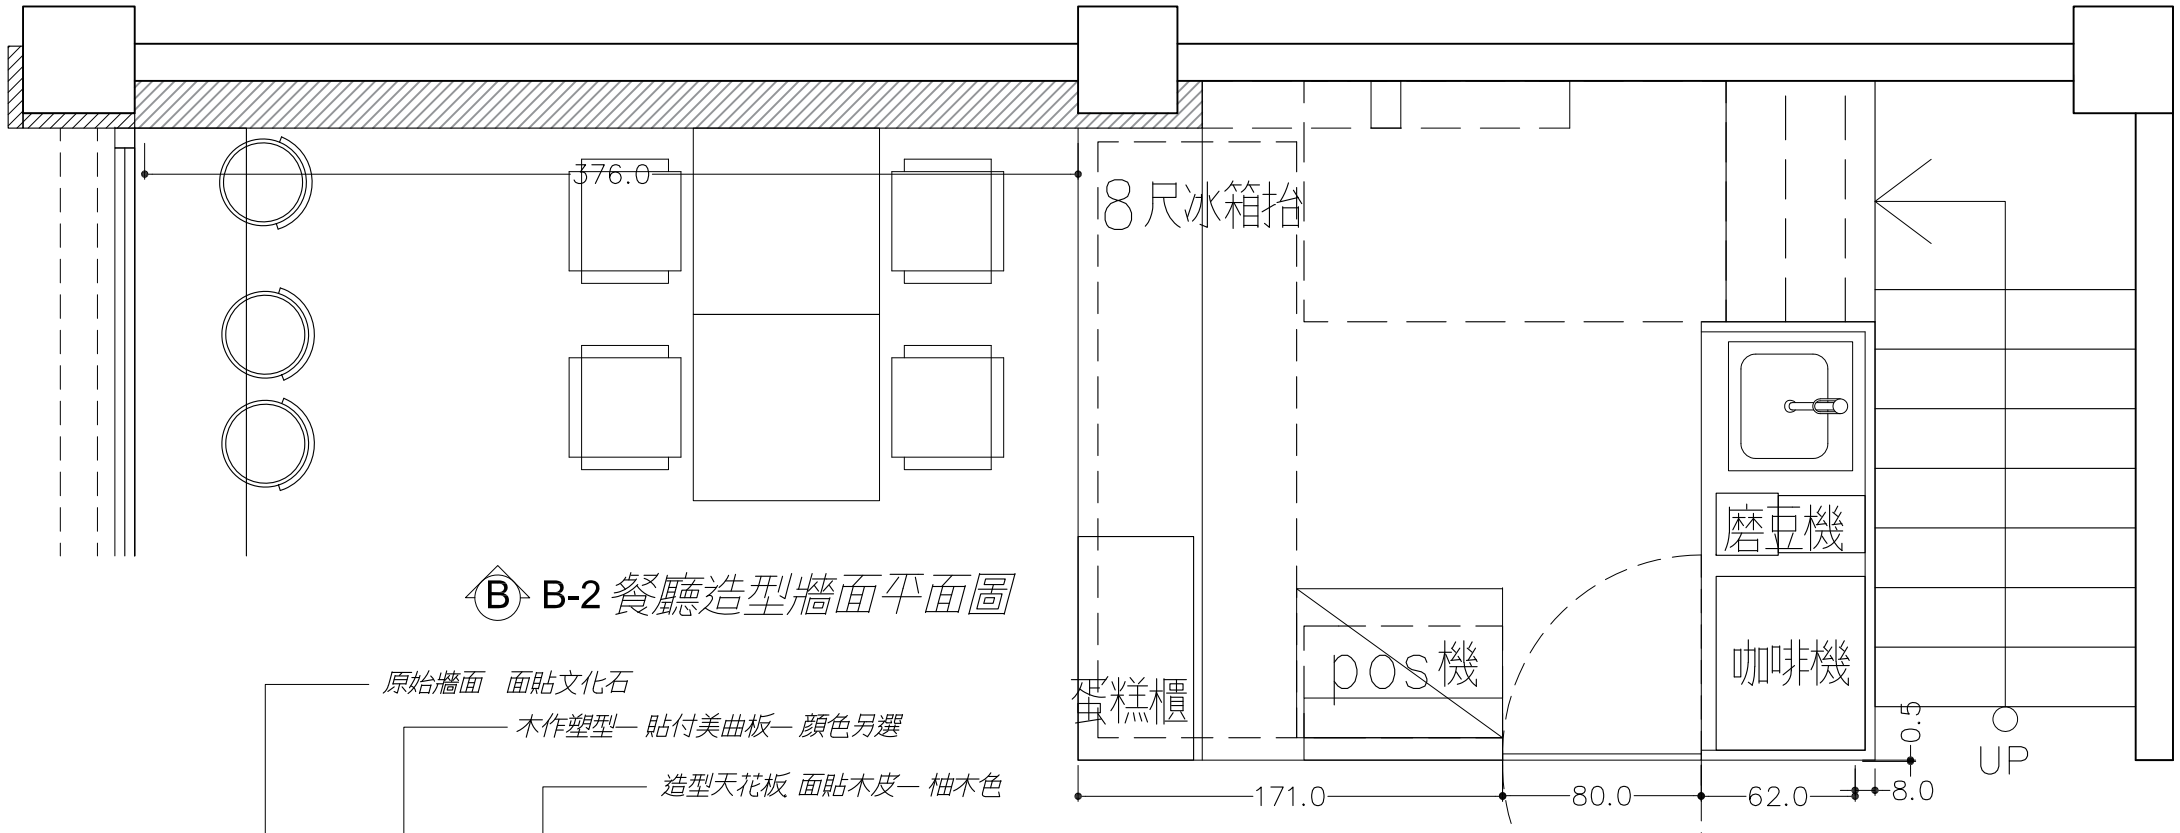

Ⓑ B-2 餐廳造型牆面平面圖

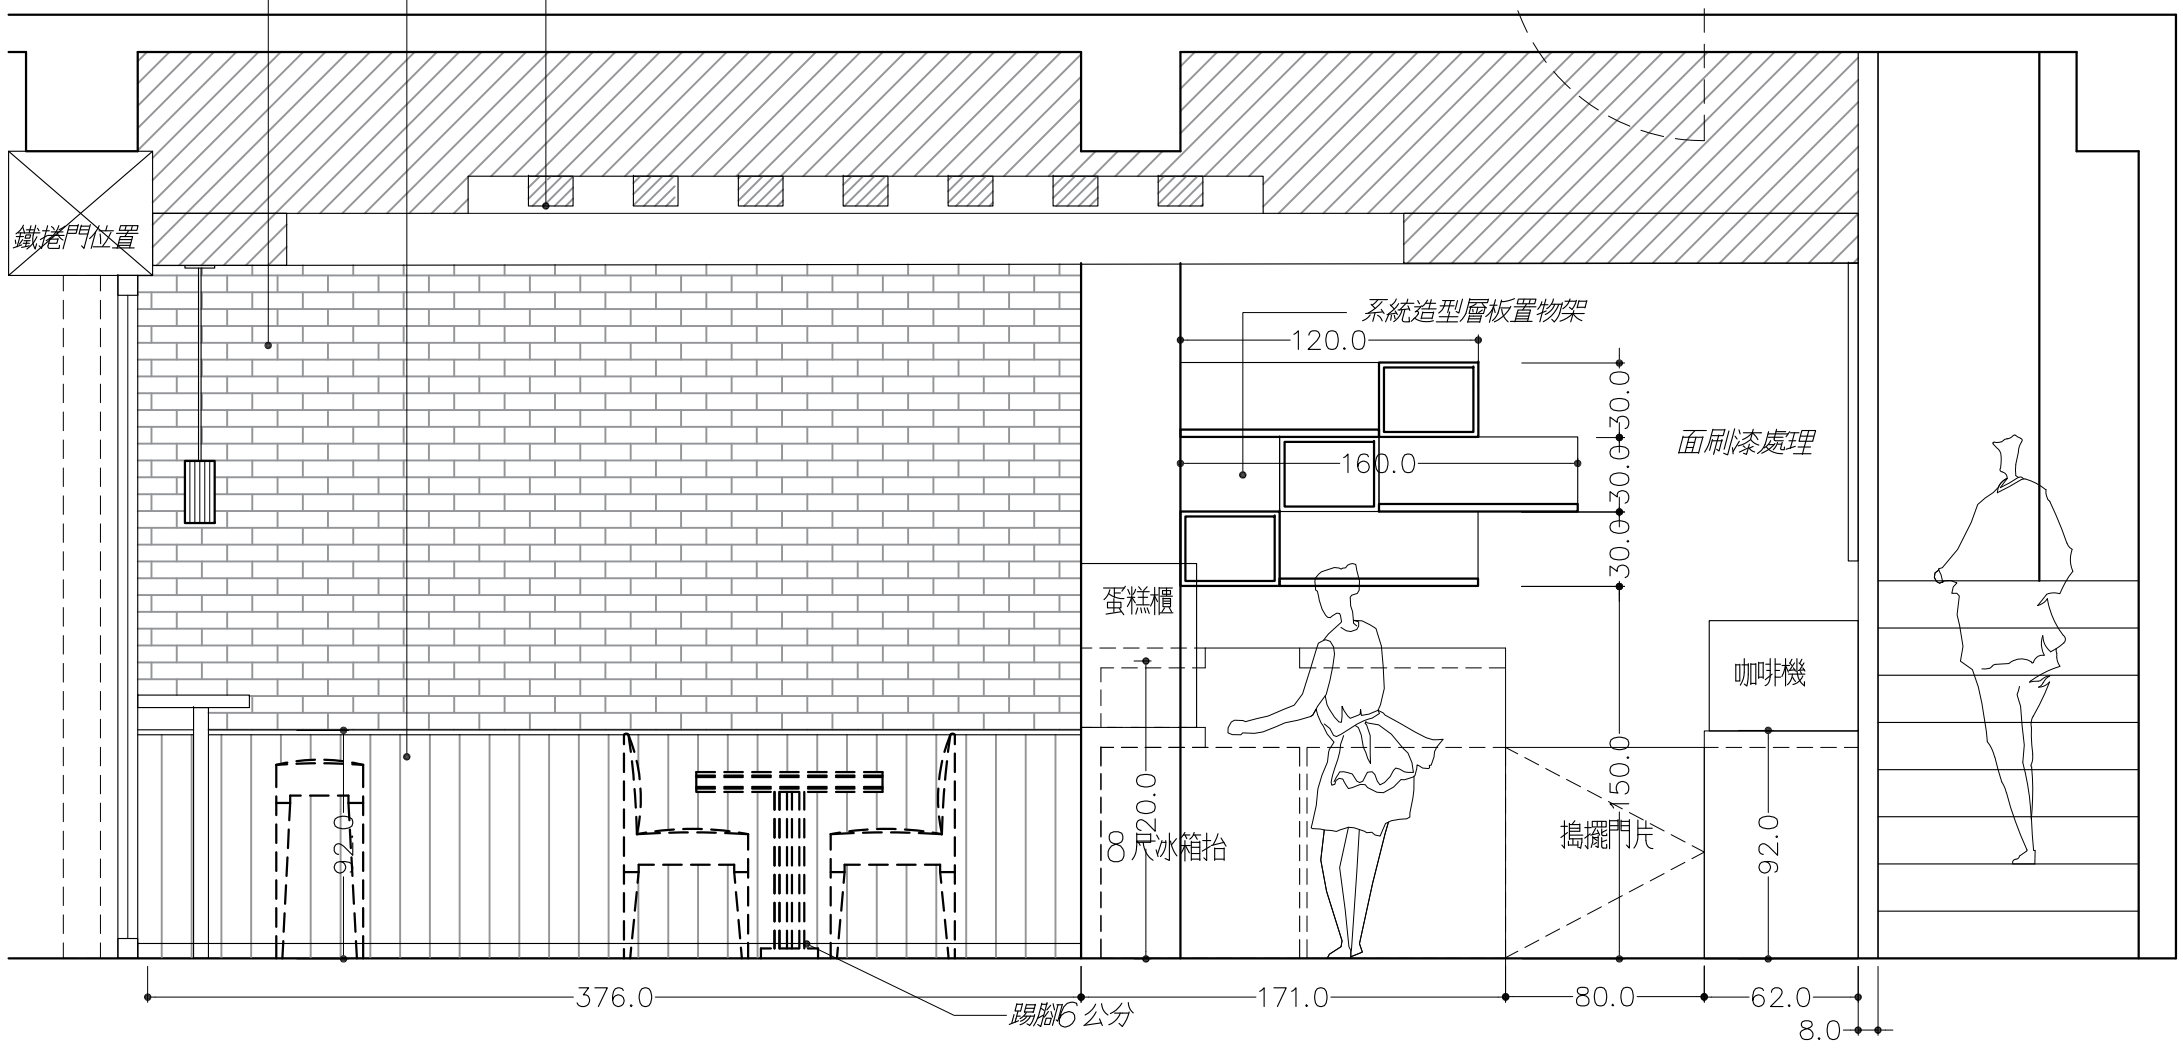

Ⓑ B-2 餐廳造型牆面立面圖

工程名稱 ENGINEERING NAME	美村路義式餐廳設計案	比例 SCALE	1/30	日期 DATE	2018/01/24
設計 DESIGN		單位 UNIT	CM	客戶確認	張號 SHEET NO

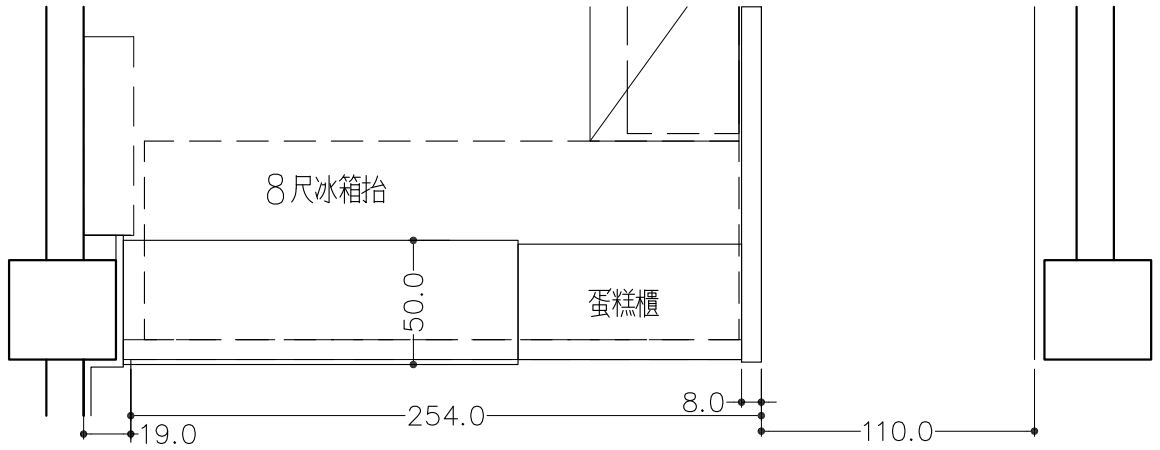

Ⓑ B-3 餐廳造型吧台平面圖

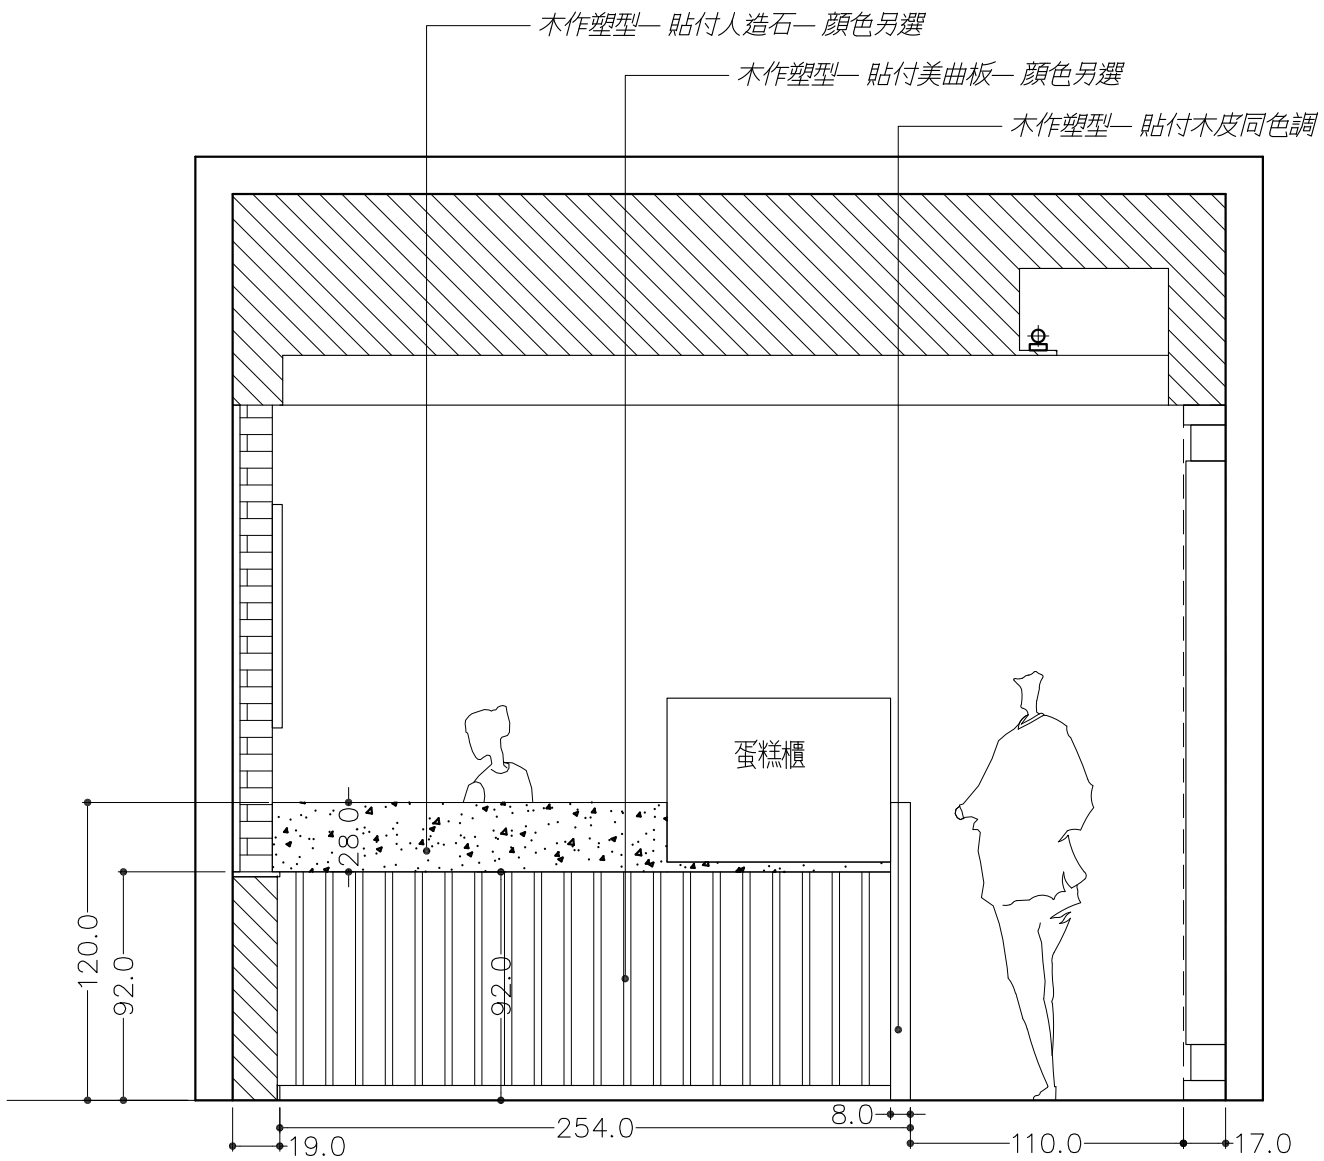

Ⓑ B-3 餐廳造型吧台立面圖

工程名稱 ENGINEERING NAME	美村路義式餐廳設計案	比例 SCALE	1/30	日期 DATE	2018/01/24
設計 DESIGN		單位 UNIT	CM	客戶確認	張號 SHEET NO

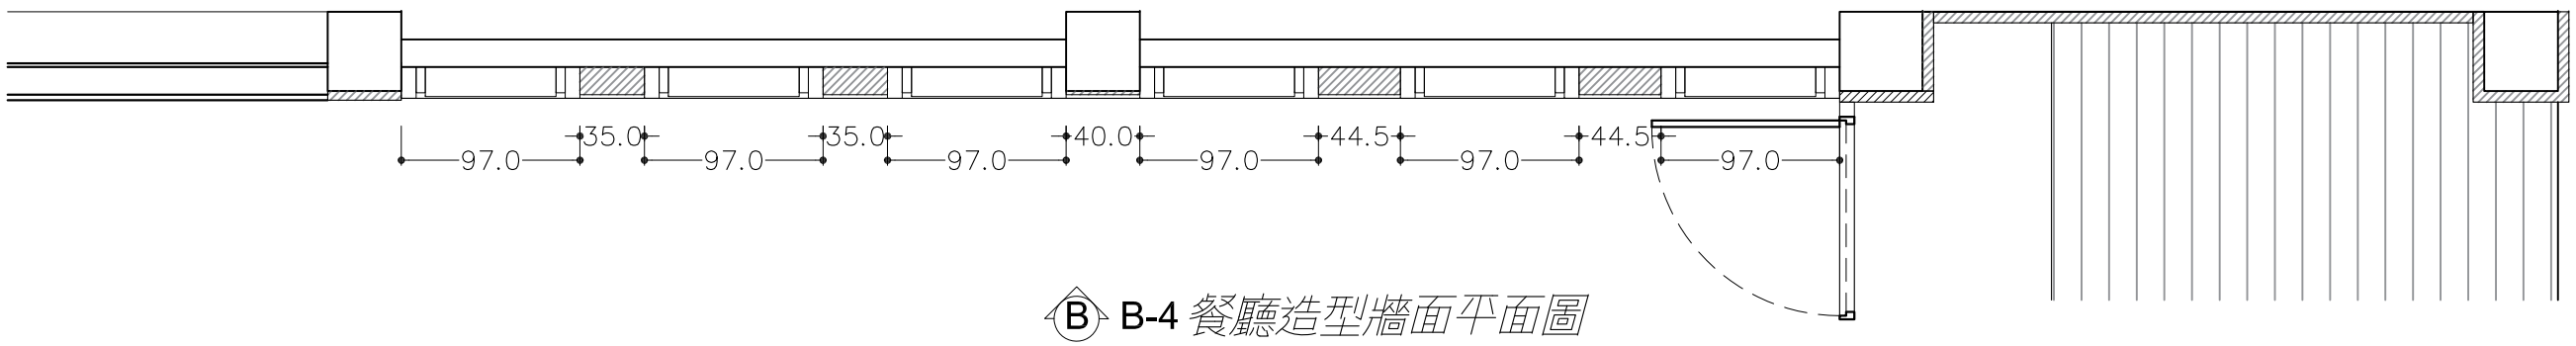

Ⓑ B-4 餐廳造型牆面平面圖

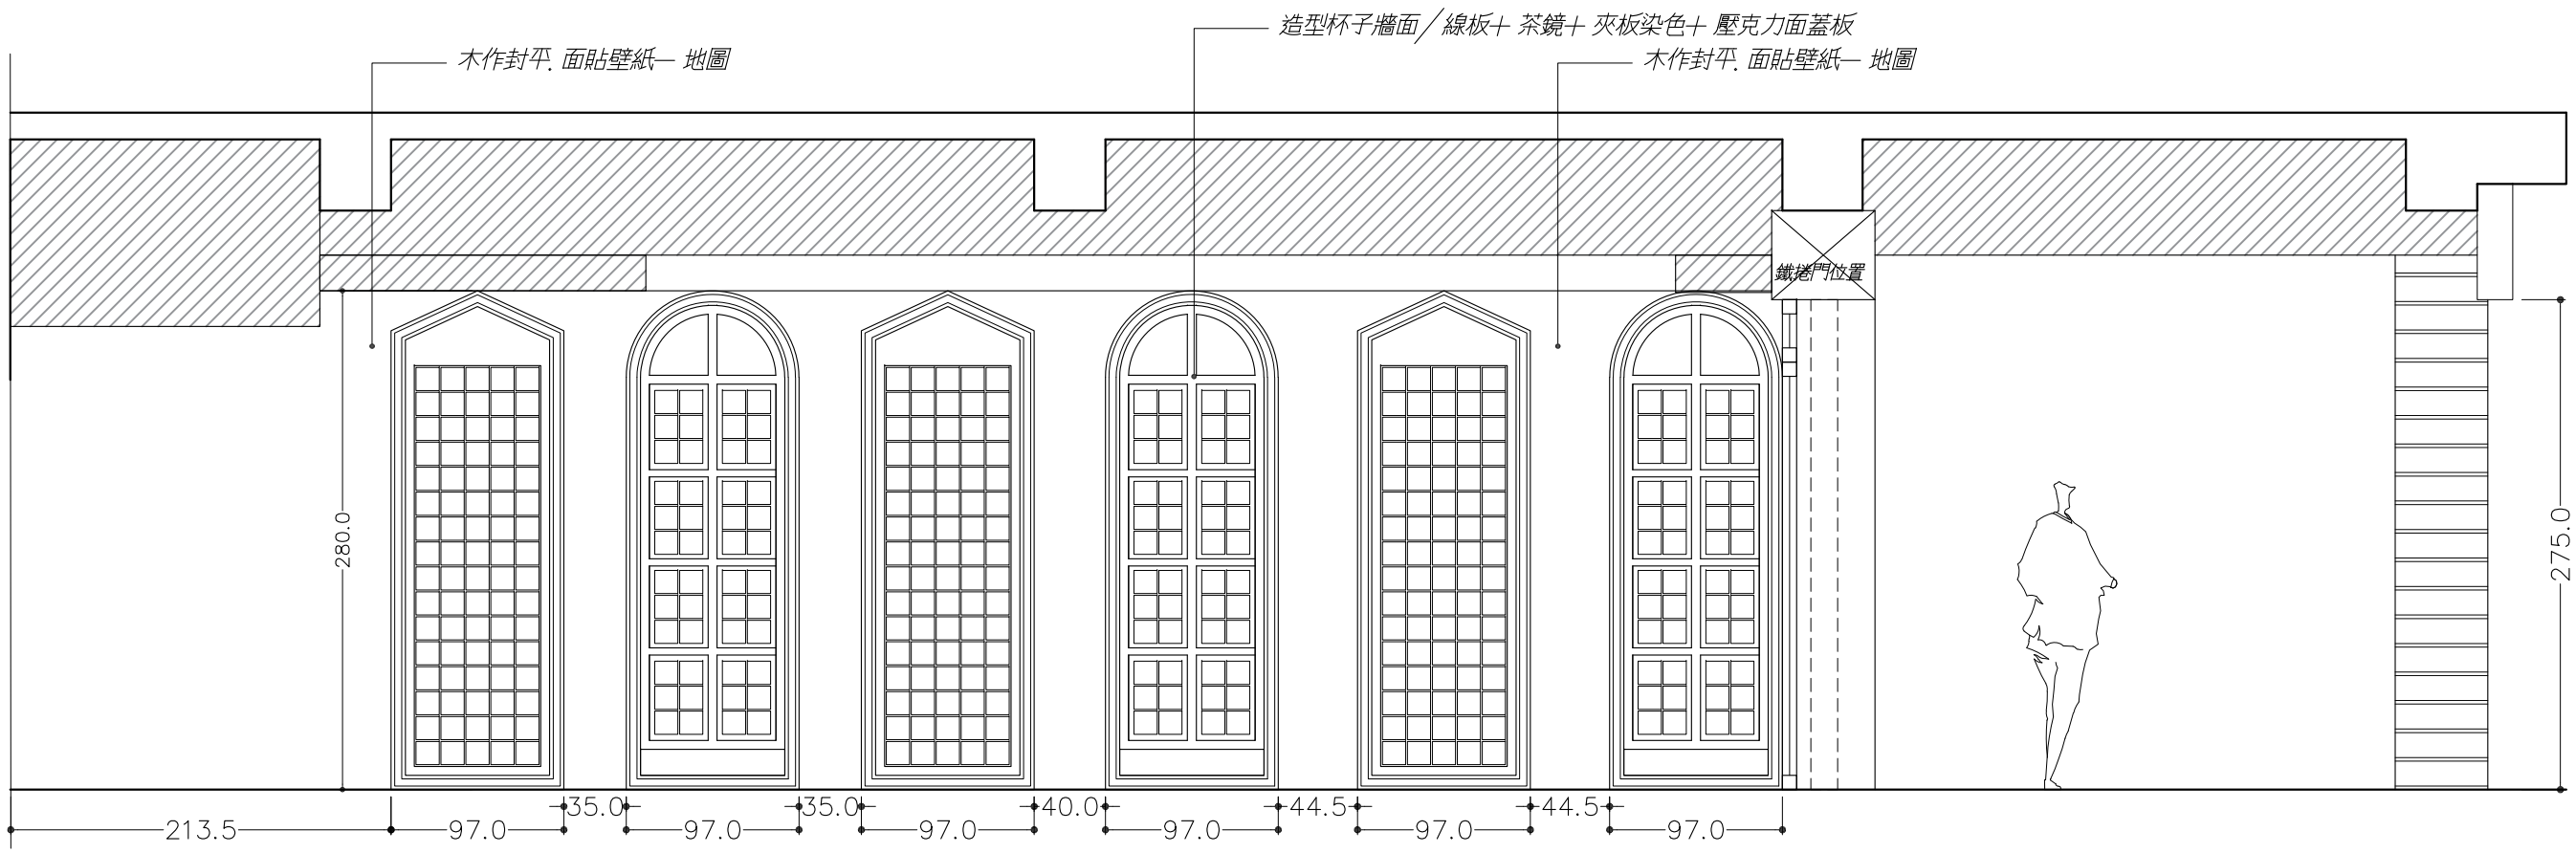

Ⓑ B-4 餐廳造型牆面立面圖

工程名稱 ENGINEERING NAME	美村路義式餐廳設計案	比例 SCALE	1/40	日期 DATE	2018/01/24	張號 SHEET NO	
設計 DESIGN		單位 UNIT	CM	客戶確認			

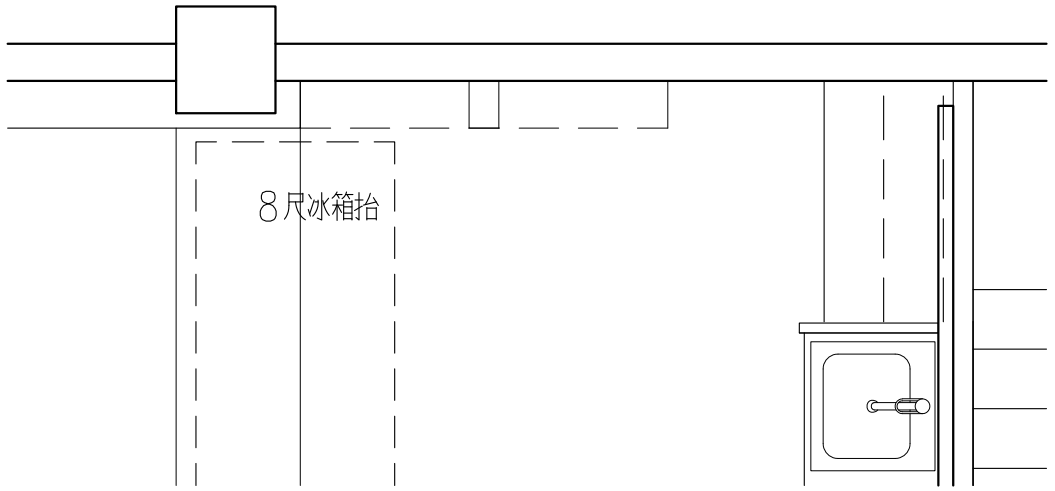

Ⓒ C-1 吧台內部牆面開放櫃平面圖

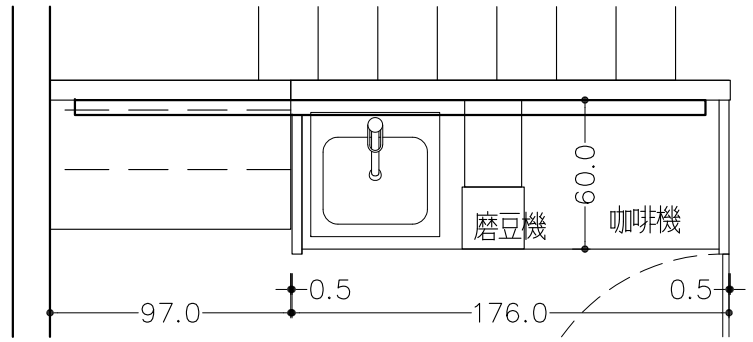

Ⓒ C-2 吧台內部工作區平面圖

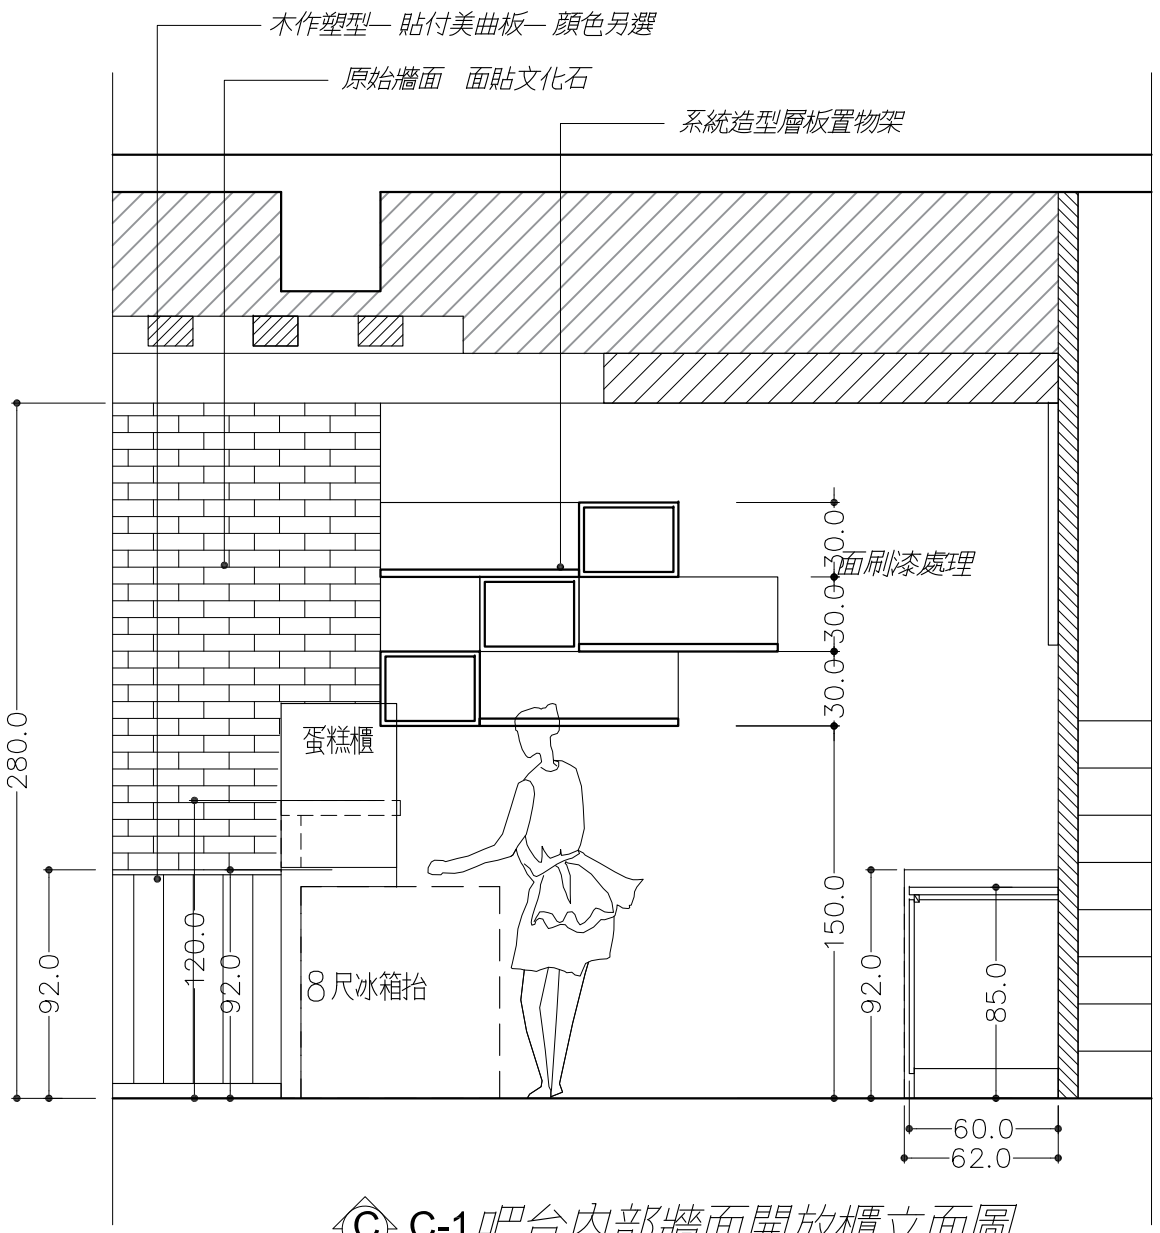

Ⓒ C-1 吧台內部牆面開放櫃立面圖

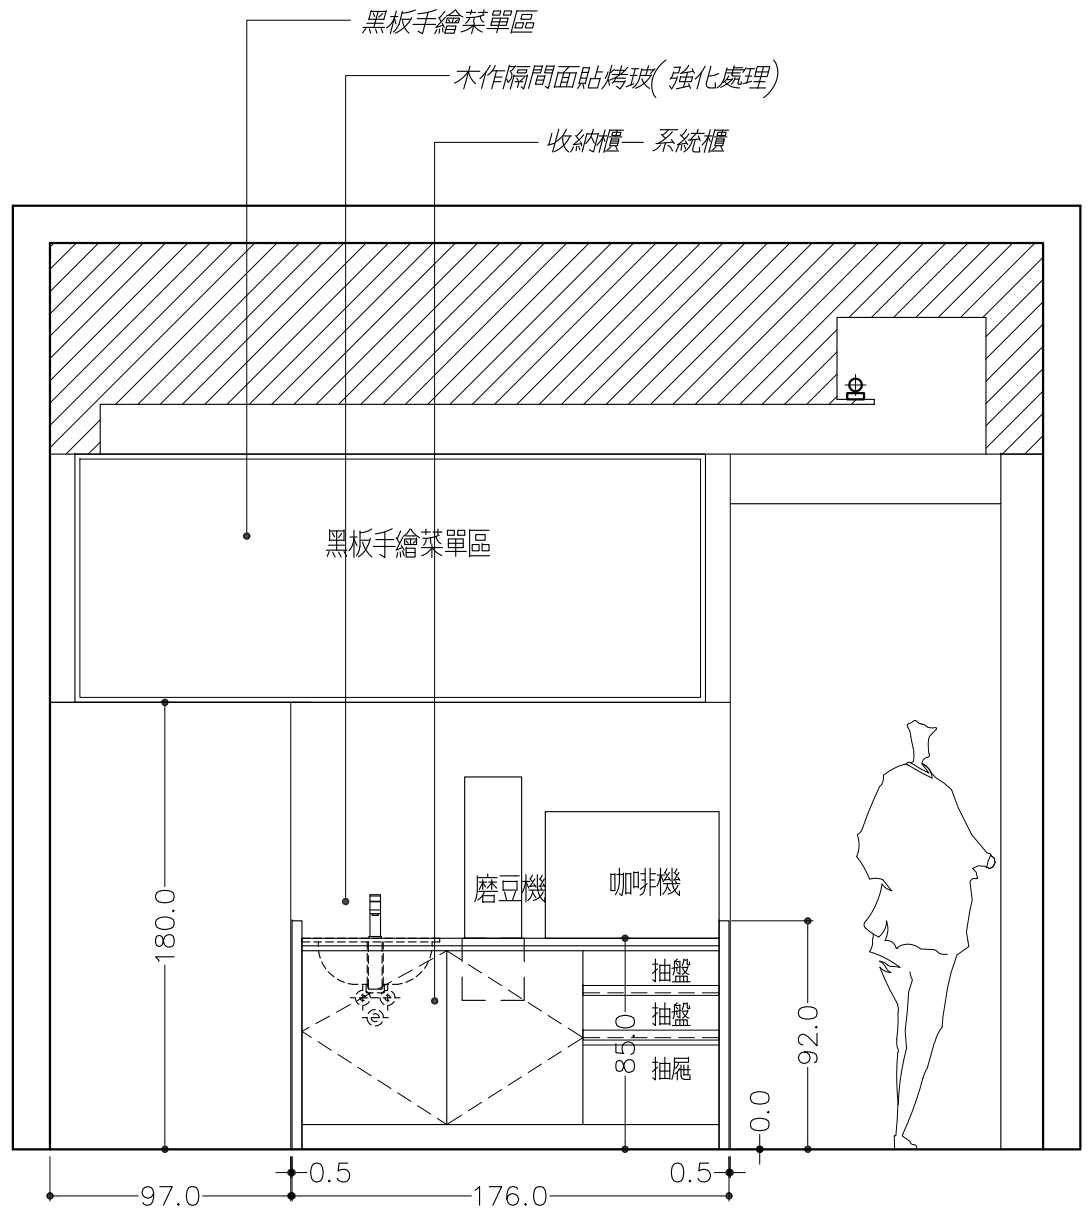

Ⓒ C-2 吧台內部工作區立面圖

工程名稱 ENGINEERING NAME	美村路義式餐廳設計案	比例 SCALE 1/30	日期 DATE 2018/01/24 張號 SHEET NO
設計 DESIGN		單位 UNIT CM	客戶確認

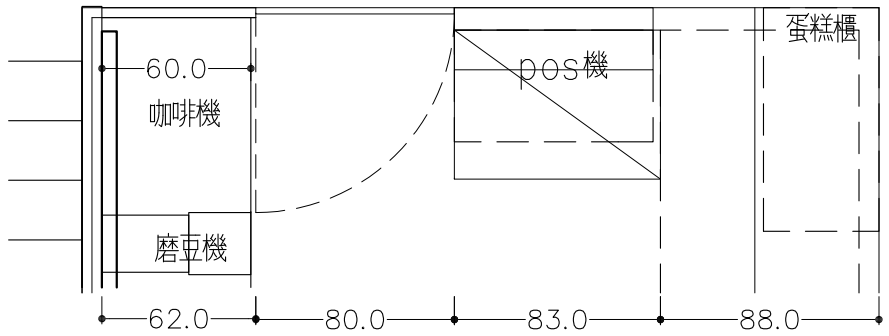

Ⓒ C-3 吧台內部工作區平面圖

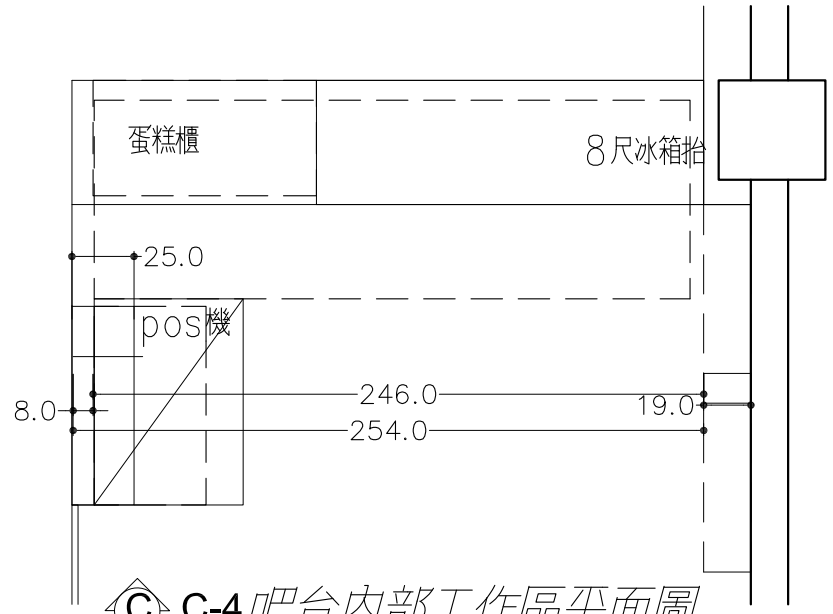

Ⓒ C-4 吧台內部工作區平面圖

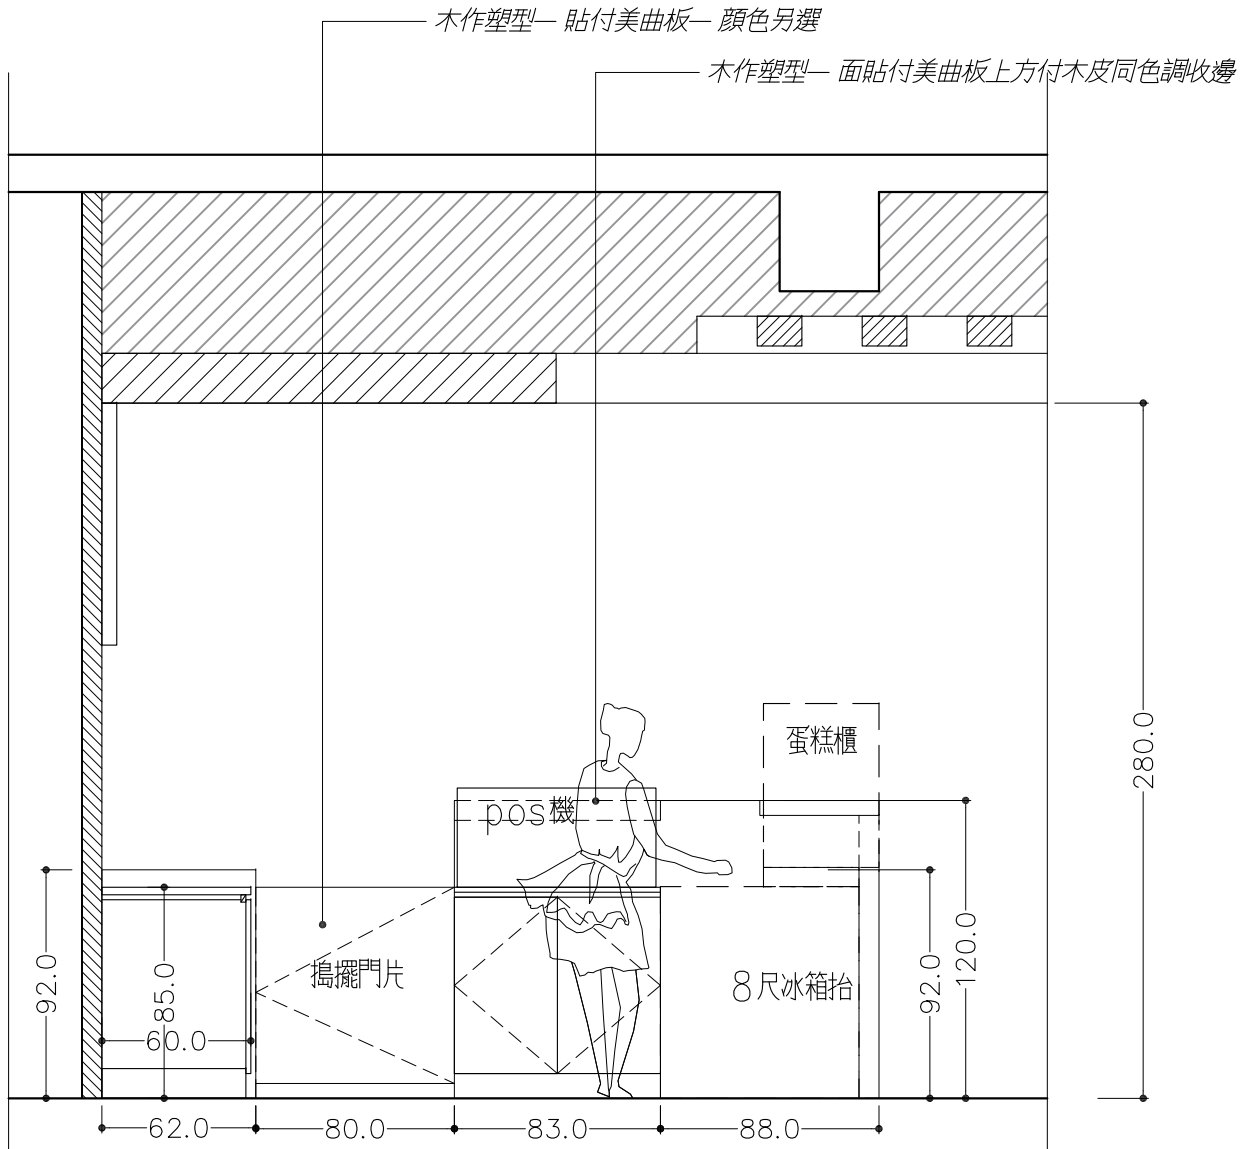

Ⓒ C-3 吧台內部工作區立面圖

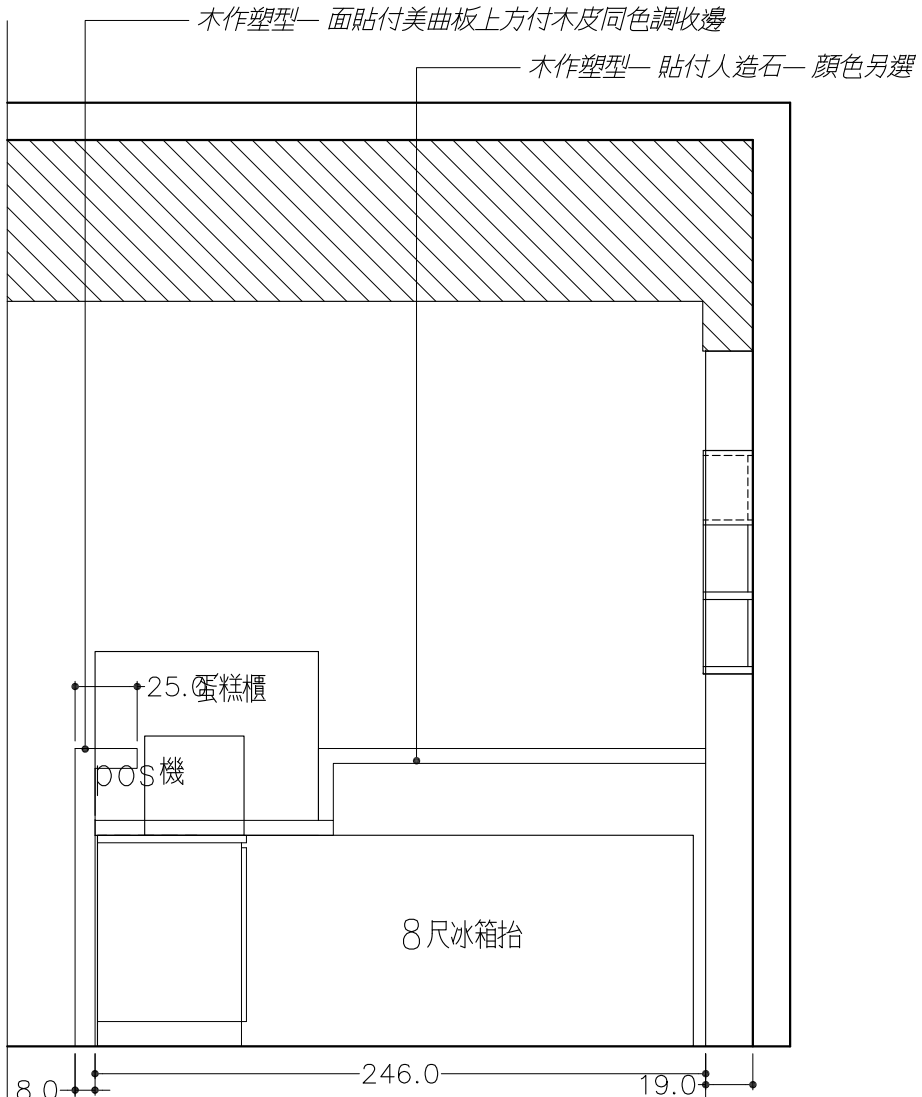

Ⓒ C-4 吧台內部工作區立面圖

工程名稱 ENGINEERING NAME	美村路義式餐廳設計案	比例 SCALE	1/30	日期 DATE	2018/01/24
設計 DESIGN		單位 UNIT	CM	客戶確認	張號 SHEET NO

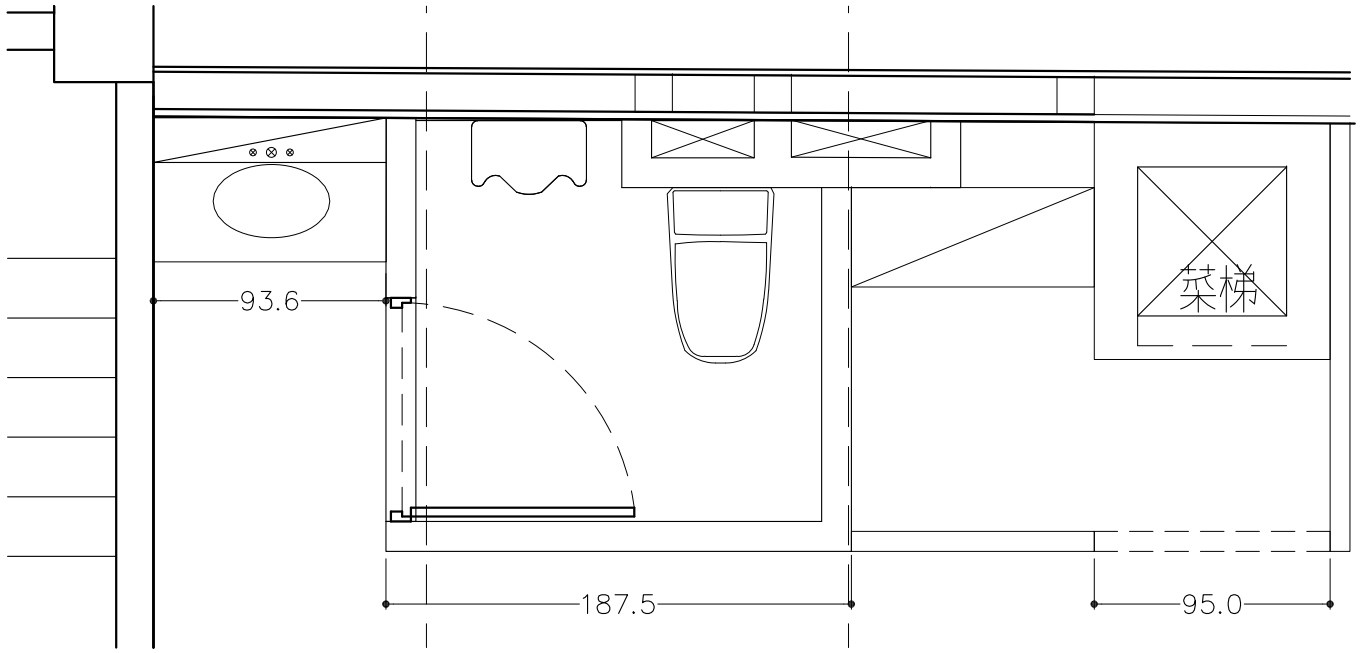

Ⓓ D-1 洗手台平面圖

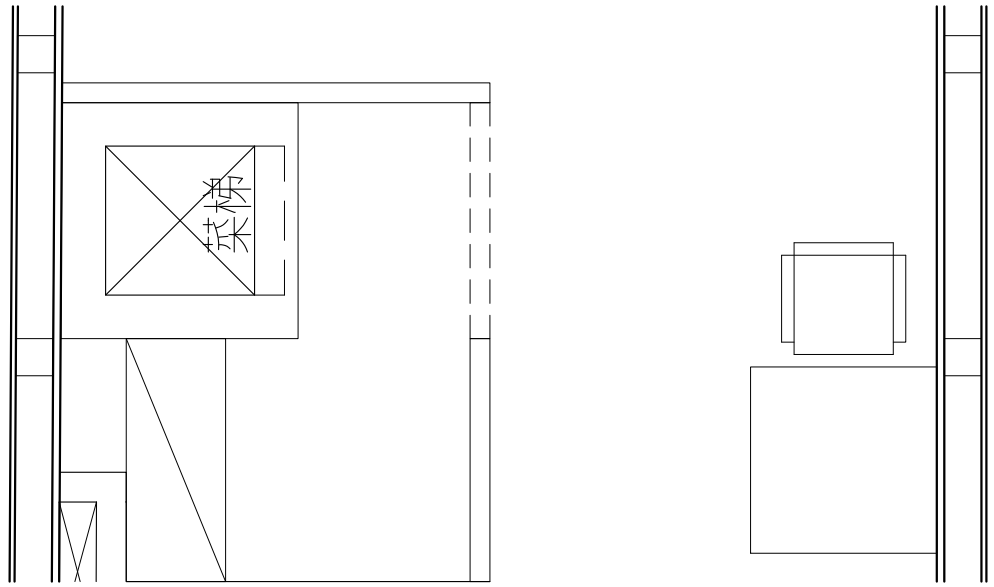

Ⓓ D-2 洗手台平面圖

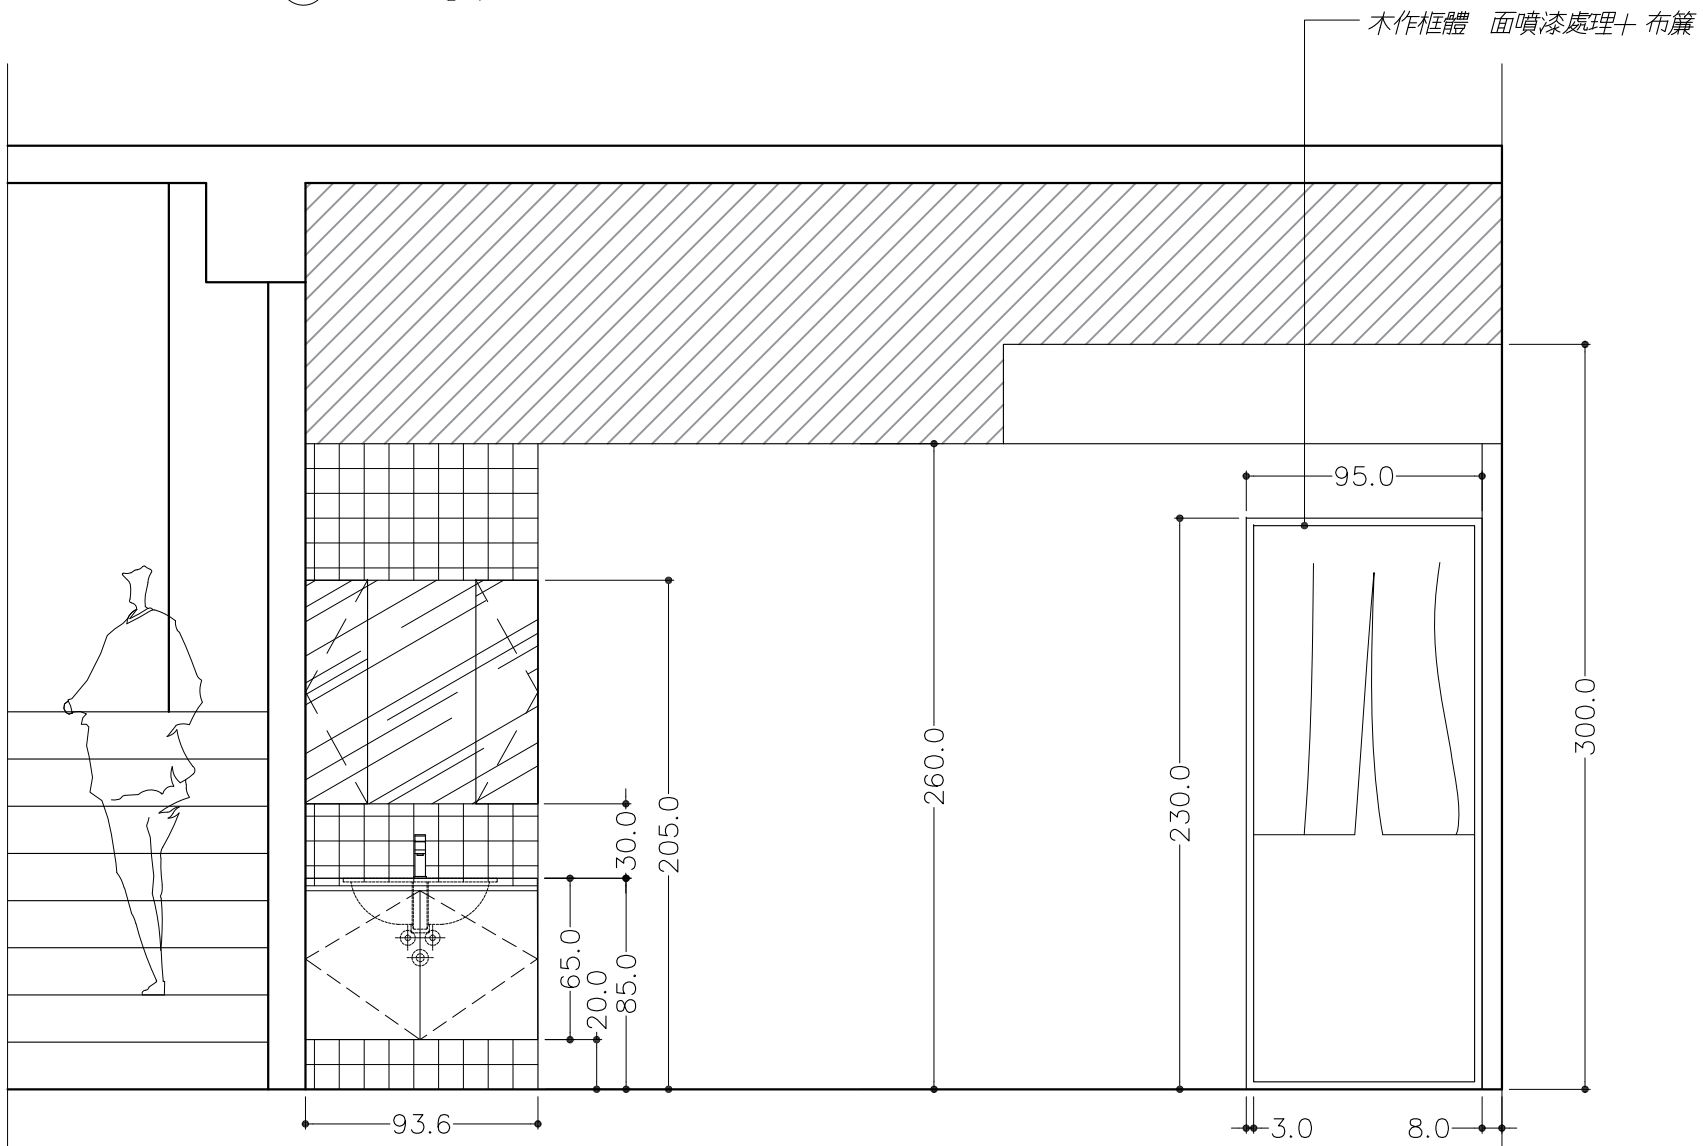

Ⓓ D-1 洗手台立面圖

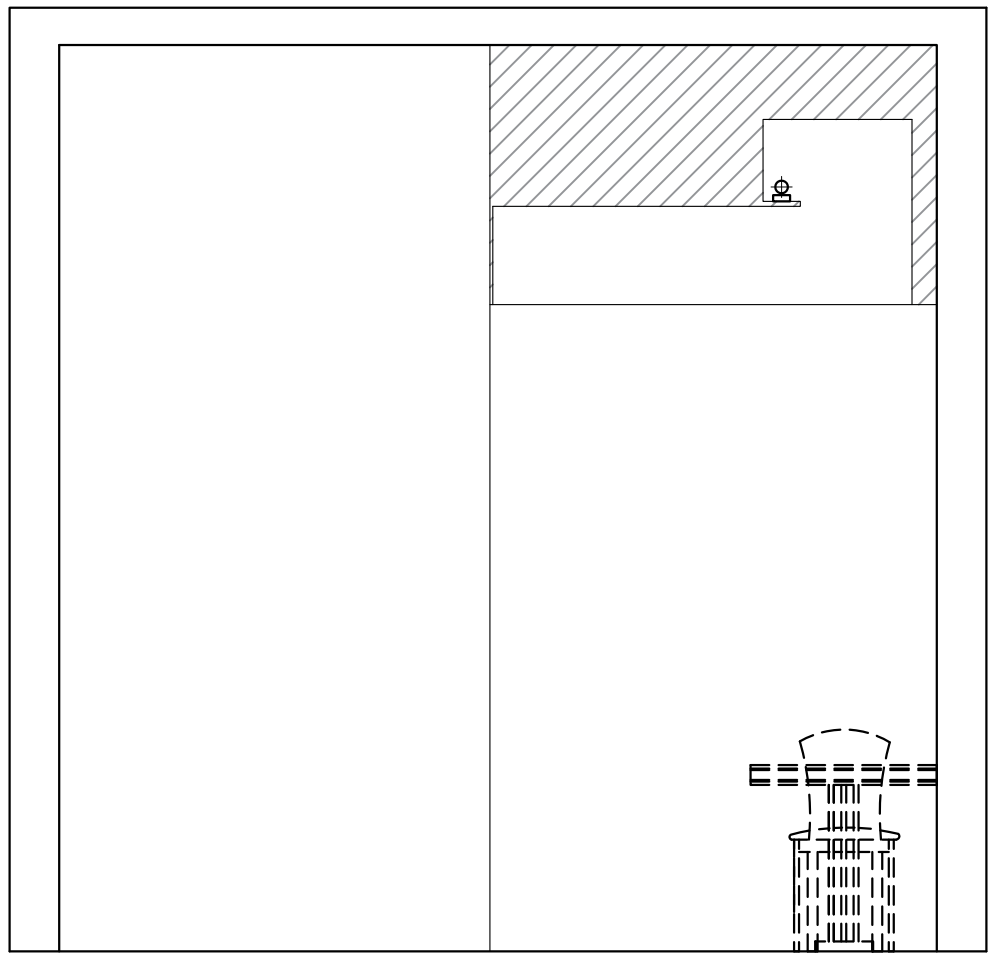

Ⓓ D-2 洗手台立面圖

工程名稱 ENGINEERING NAME	美村路義式餐廳設計案	比例 SCALE	1/30	日期 DATE	2018/01/24
設計 DESIGN		單位 UNIT	CM	客戶確認	

張號 SHEET NO

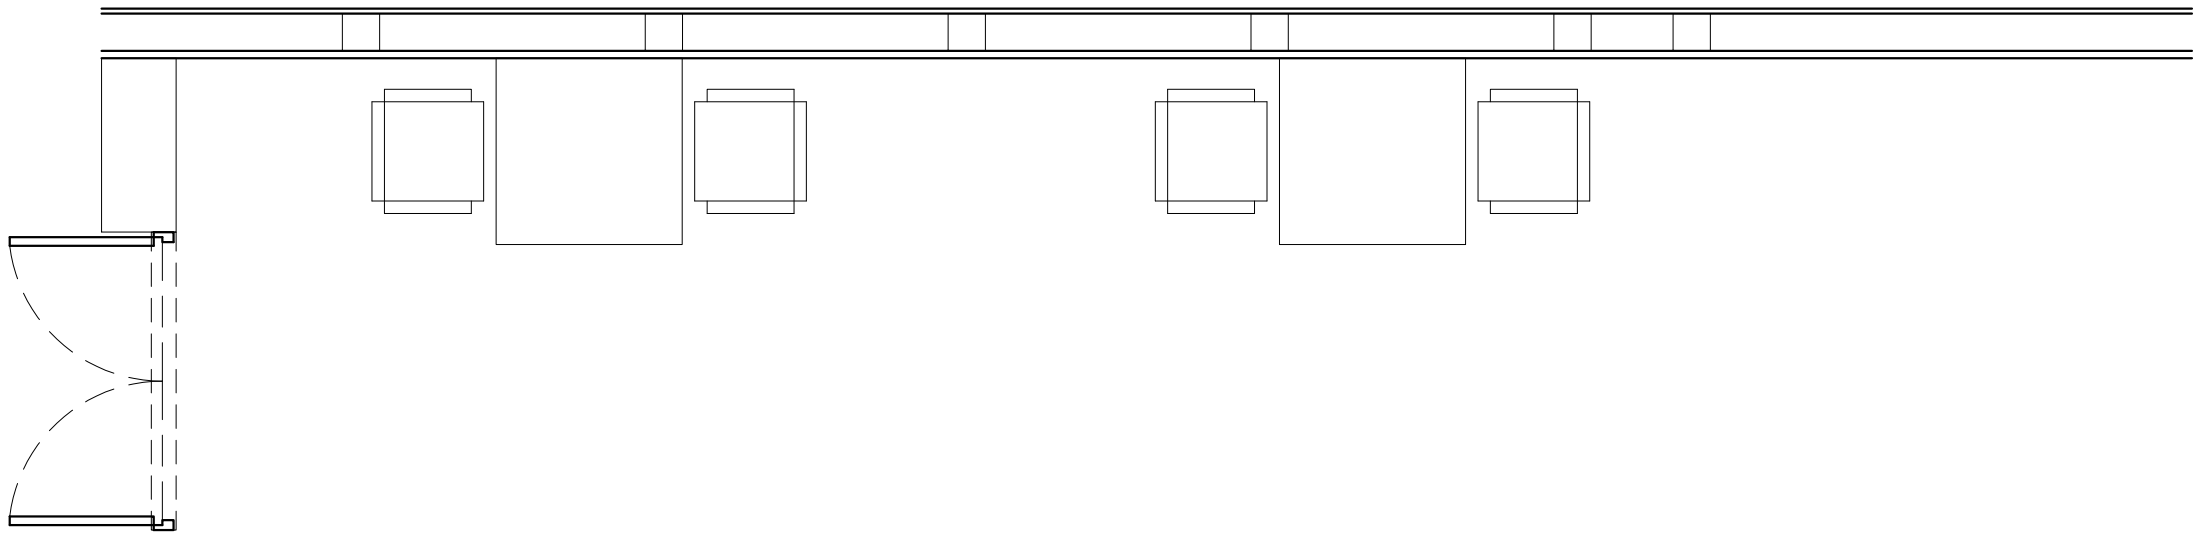

Ⓓ D-3 一樓後方座位區造型牆面平面圖

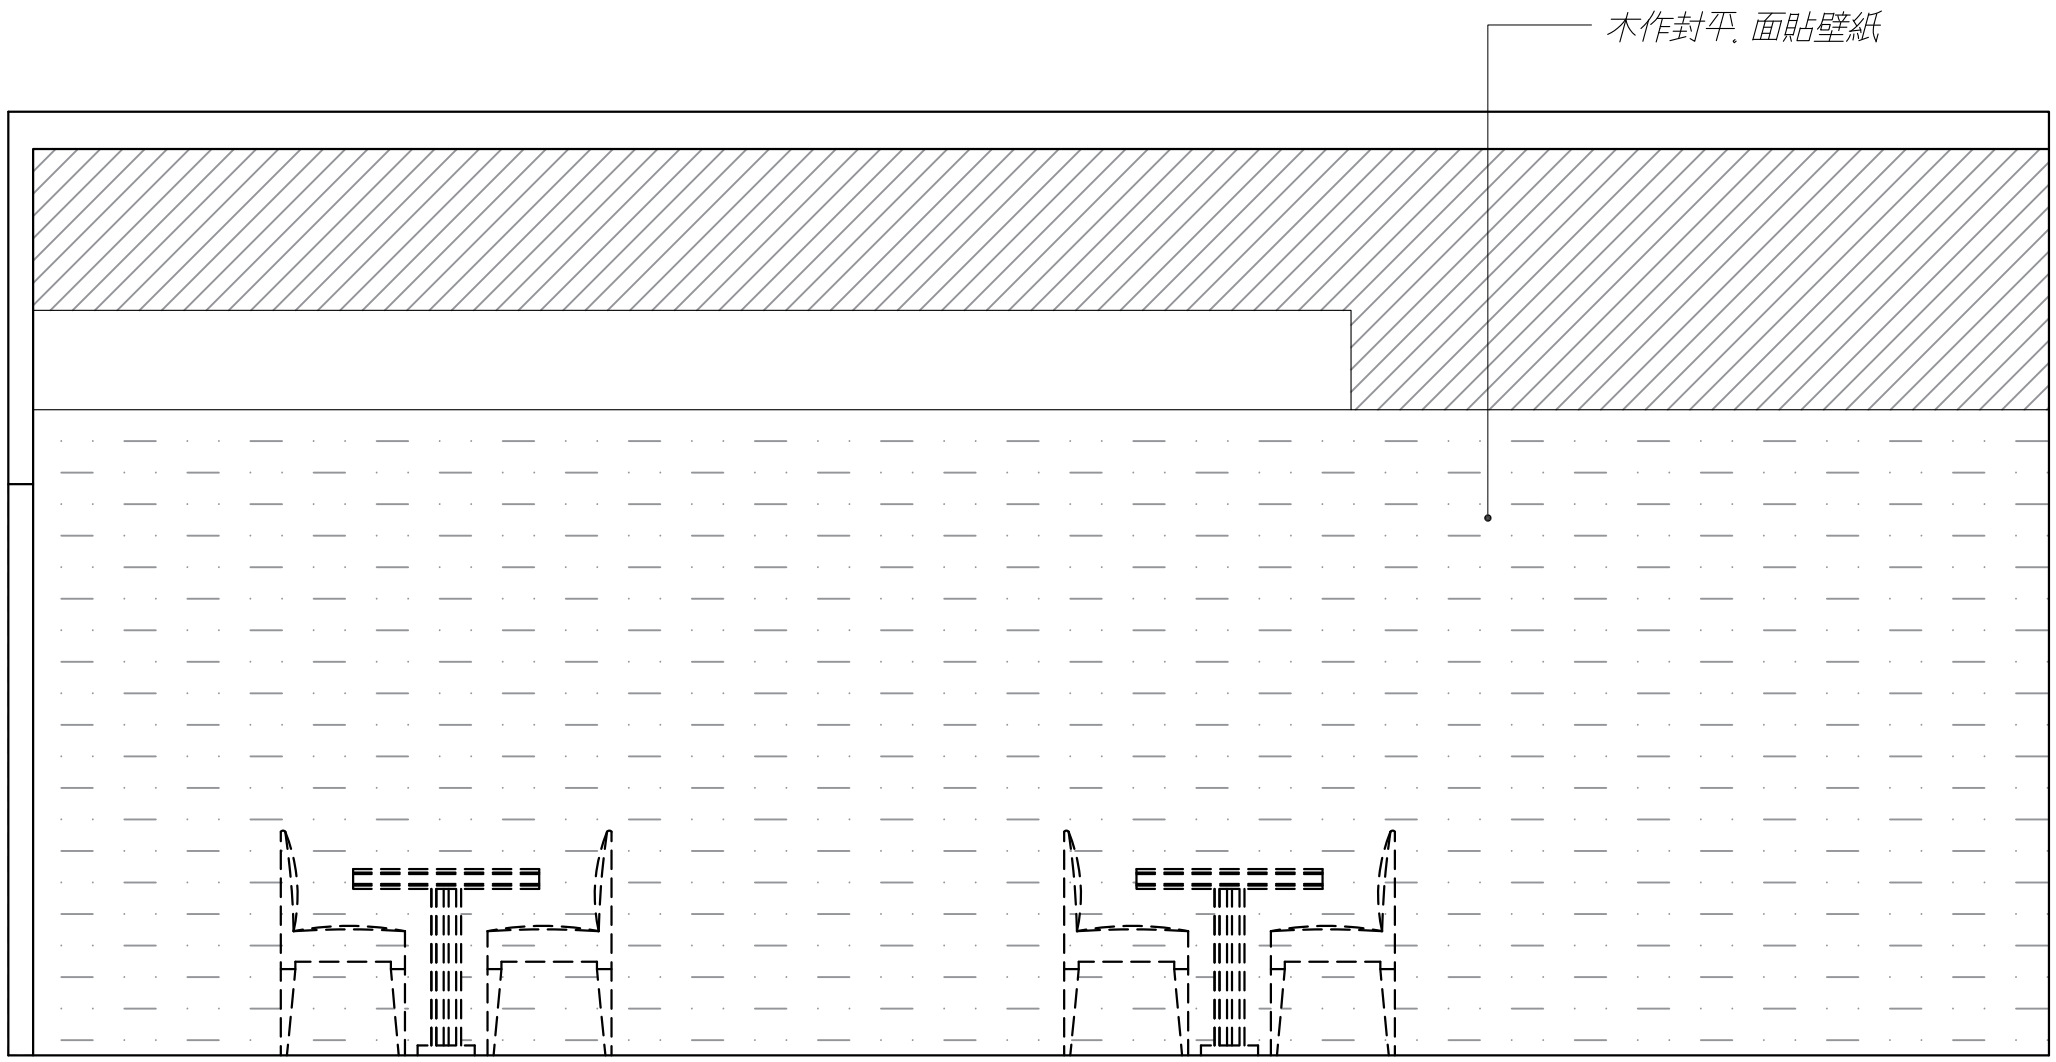

Ⓓ D-3 一樓後方座位區造型牆面立面圖

工程名稱 ENGINEERING NAME	美村路義式餐廳設計案	比例 SCALE	1/30	日期 DATE 2018/01/24	張號 SHEET NO
設計 DESIGN		單位 UNIT	CM	客戶確認	

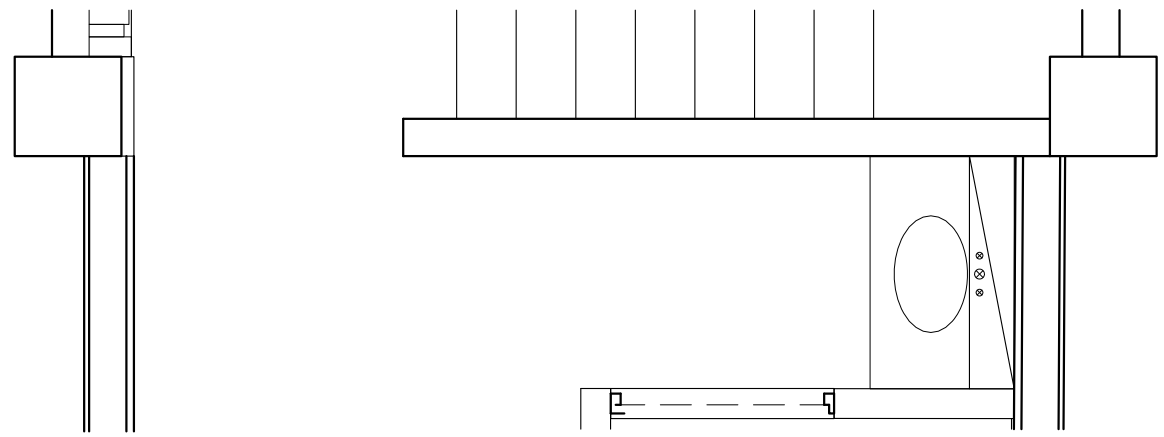

Ⓓ D-4 洗手區牆面平面圖

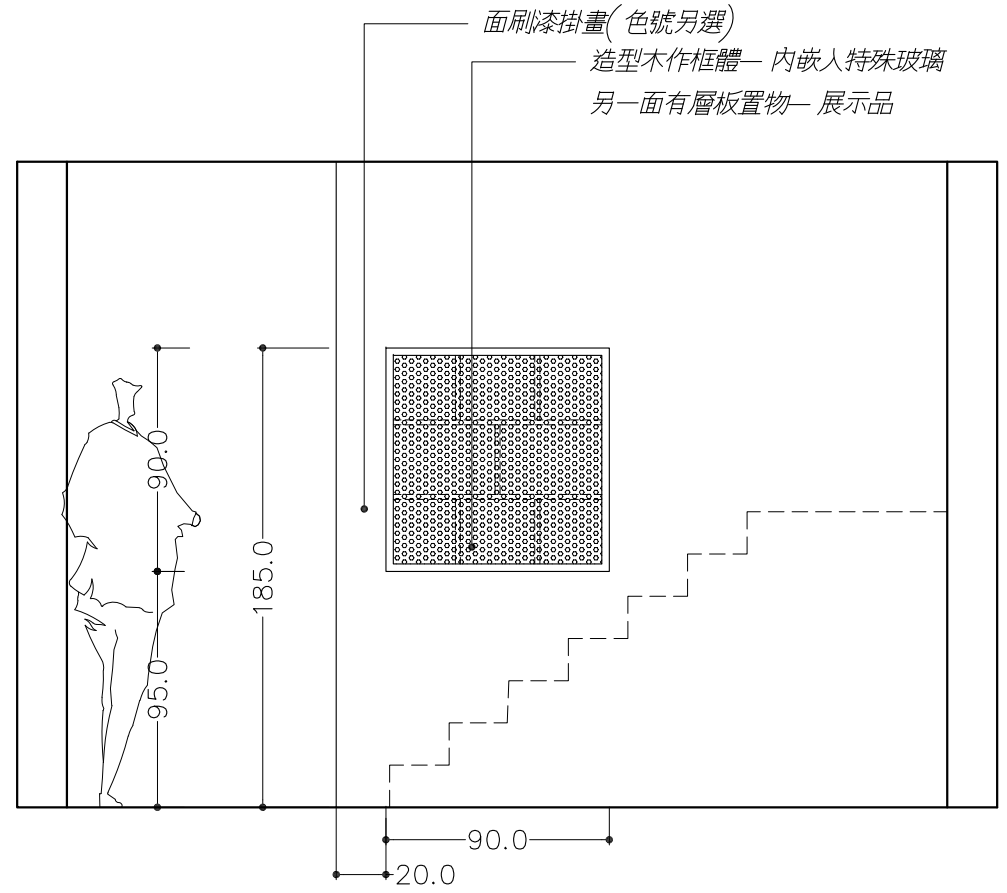

Ⓓ D-4 洗手區牆面立面圖

工程名稱 ENGINEERING NAME	美村路義式餐廳設計案	比例 SCALE	1/30	日期 DATE	2018/01/24
設計 DESIGN		單位 UNIT	CM	客戶確認	張號 SHEET NO

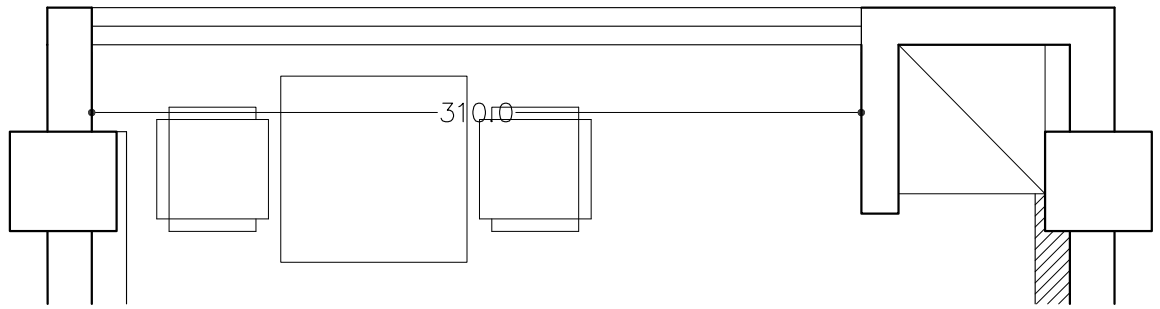

Ⓕ F-1 二樓座位區平面圖

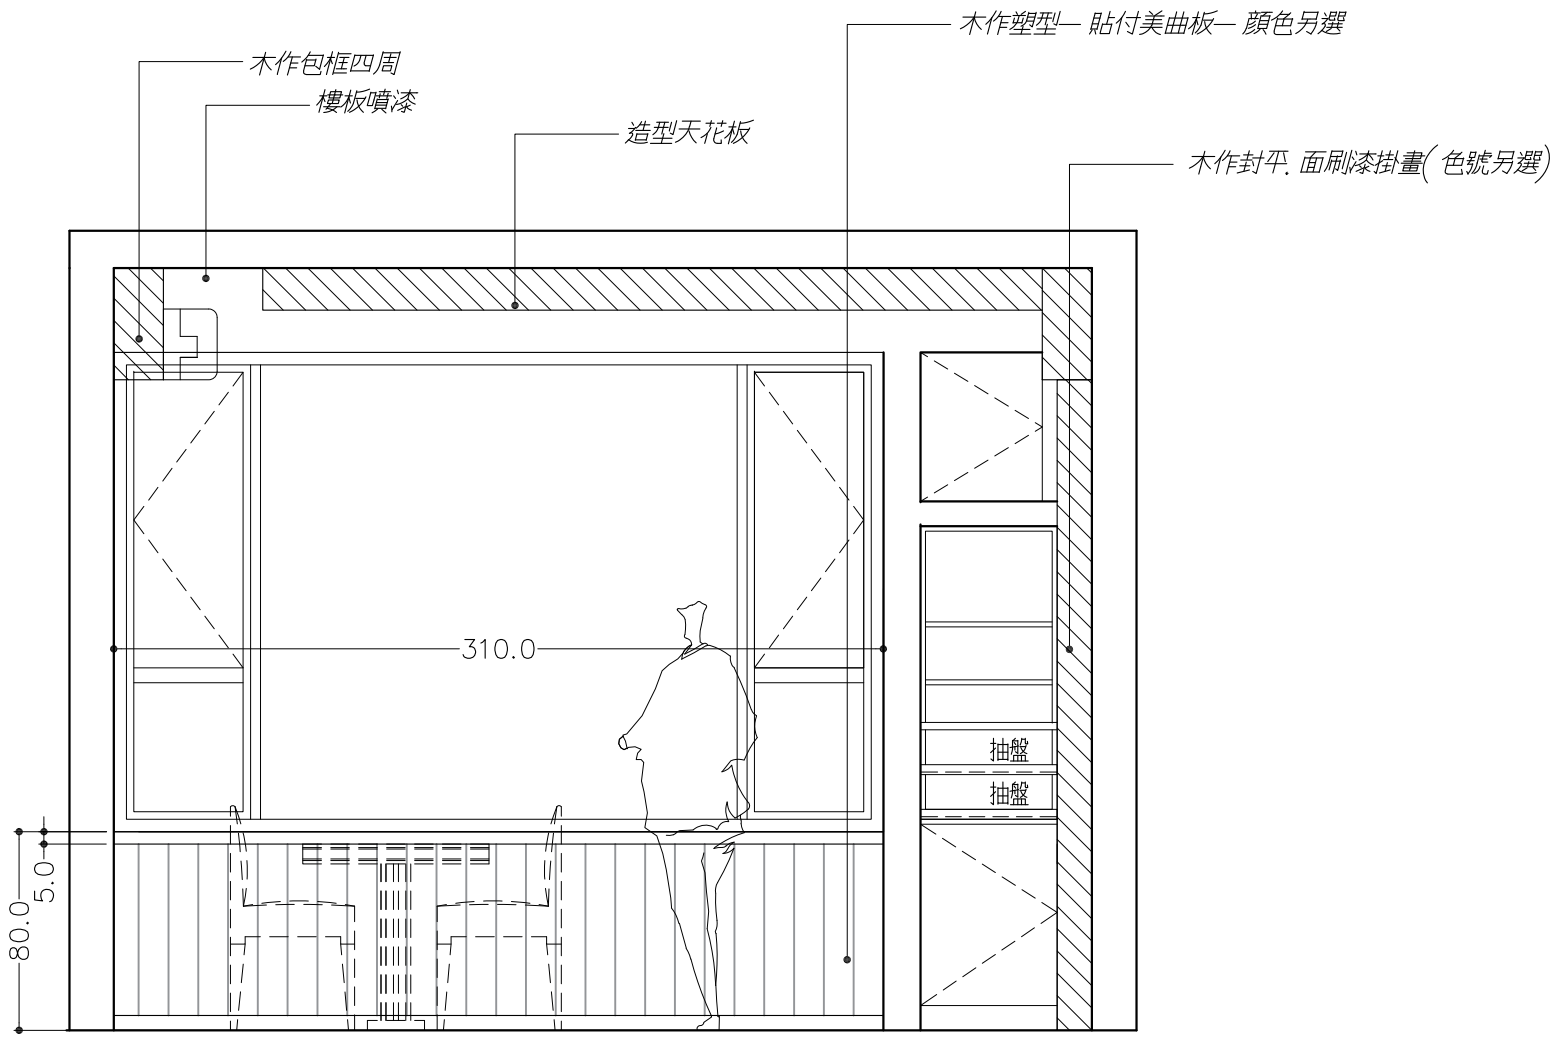

Ⓕ F-1 二樓座位區立面圖

工程名稱 ENGINEERING NAME	美村路義式餐廳設計案	比例 SCALE	1/30	日期 DATE	20171213
設計 DESIGN		單位 UNIT	CM	客戶確認	

張號 SHEET NO

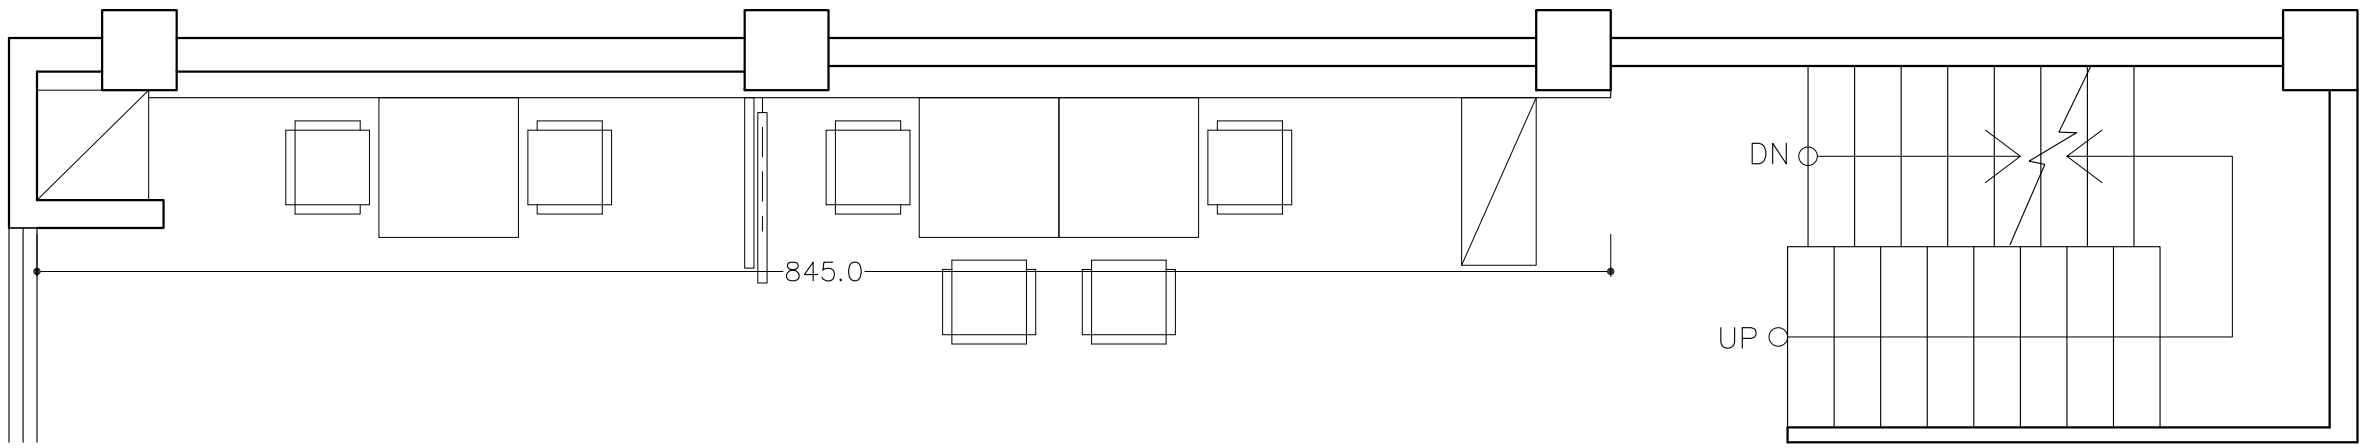

Ⓕ F-2 二樓座位區造型牆面立面圖

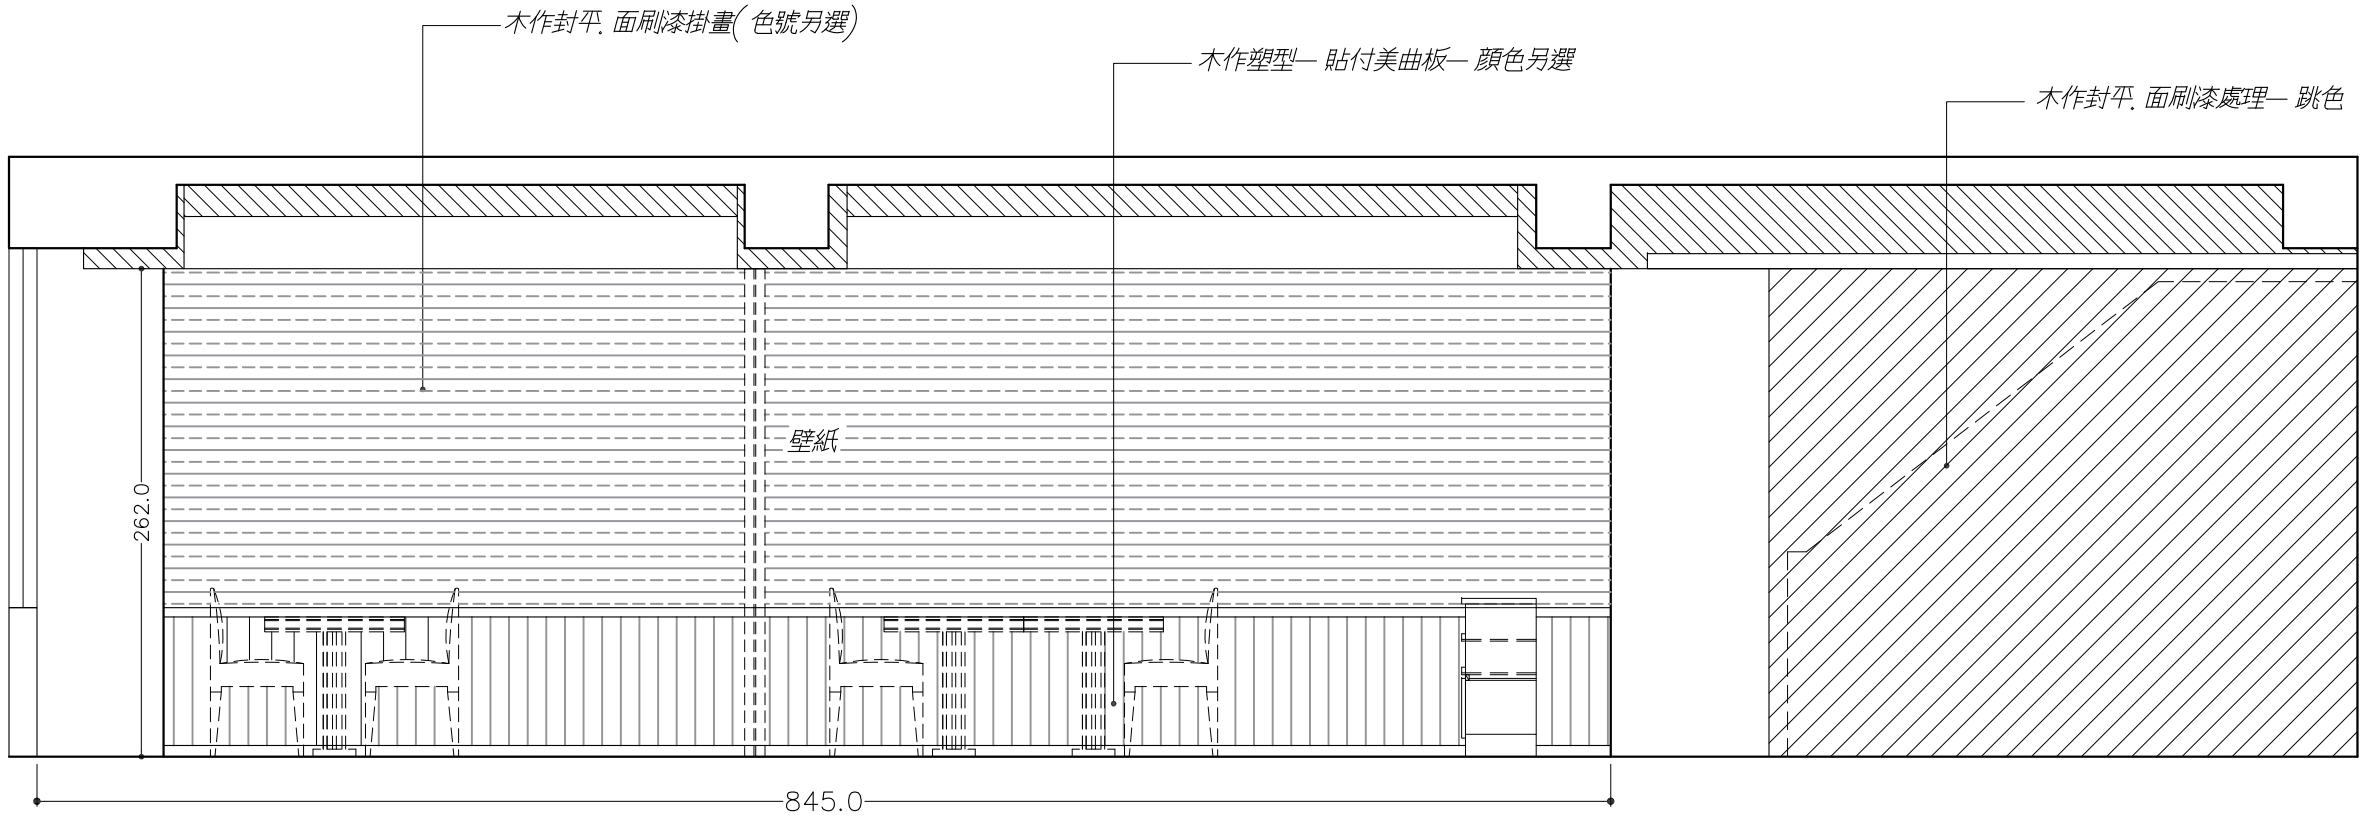

Ⓕ F-2 二樓座位區造型牆面立面圖

工程名稱 ENGINEERING NAME	美村路義式餐廳設計案	比例 SCALE	1/40	日期 DATE	20171213
設計 DESIGN		單位 UNIT	CM	客戶確認	

張號 SHEET NO

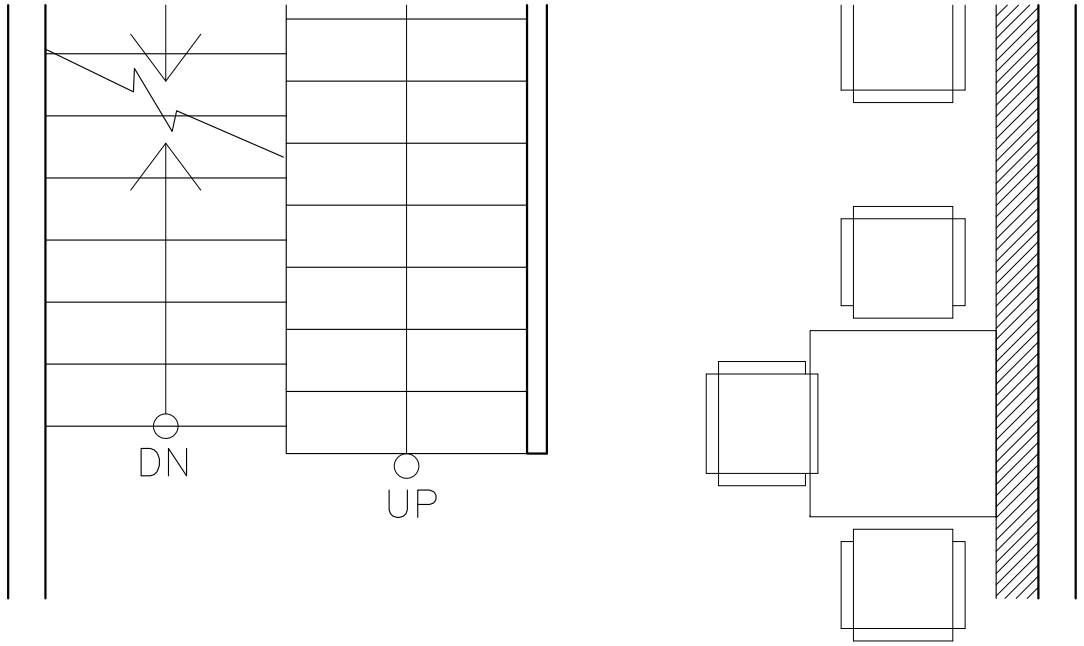

Ⓕ F-3 二樓樓梯處平面圖

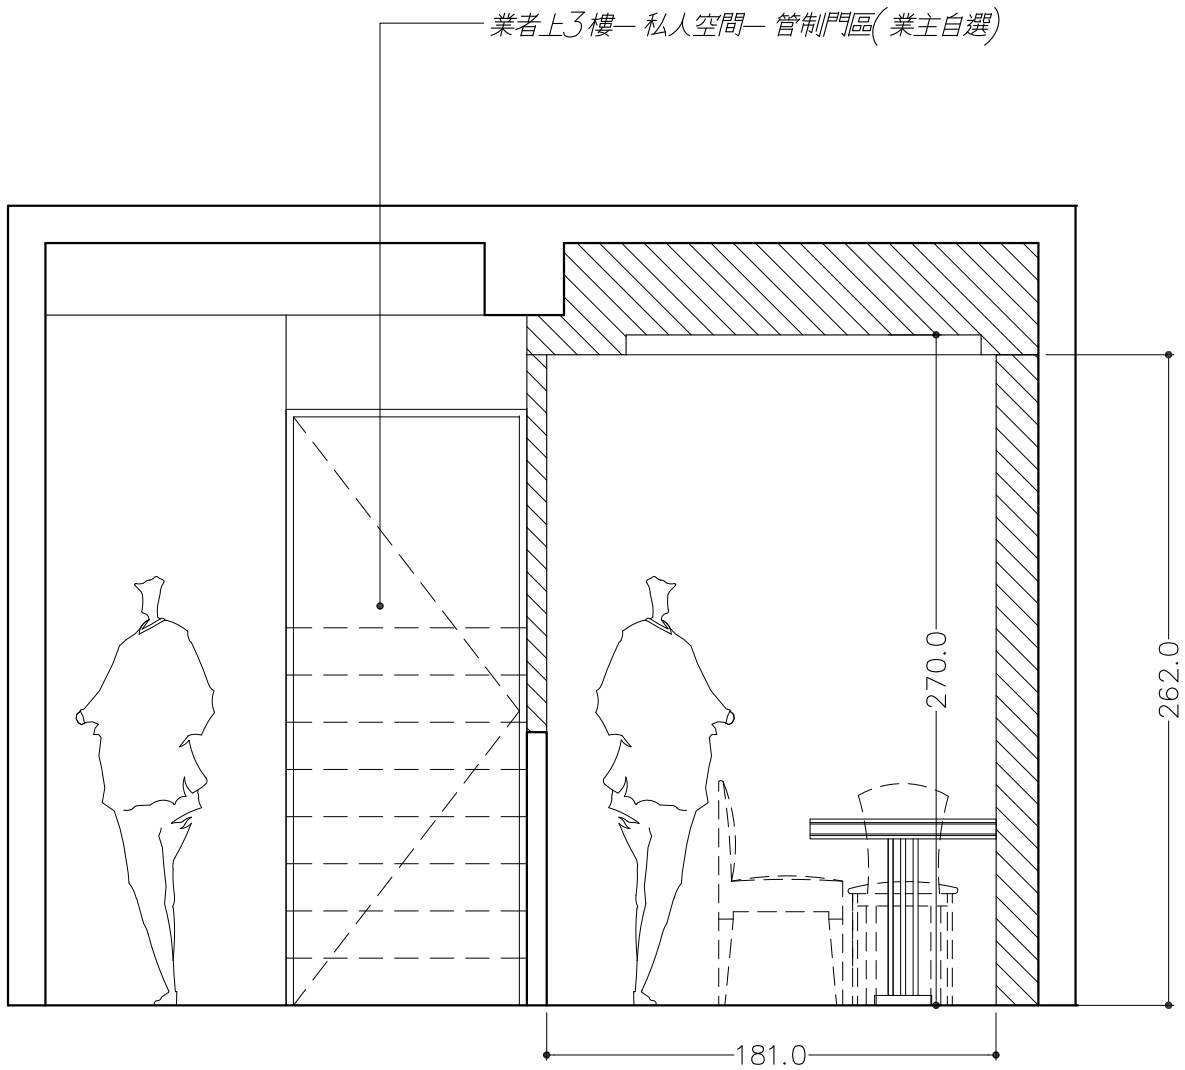

Ⓕ F-3 二樓樓梯處立面圖

工程名稱 ENGINEERING NAME	美村路義式餐廳設計案	比例 SCALE	1/30	日期 DATE	20171213
設計 DESIGN		單位 UNIT	CM	客戶確認	

張號 SHEET NO

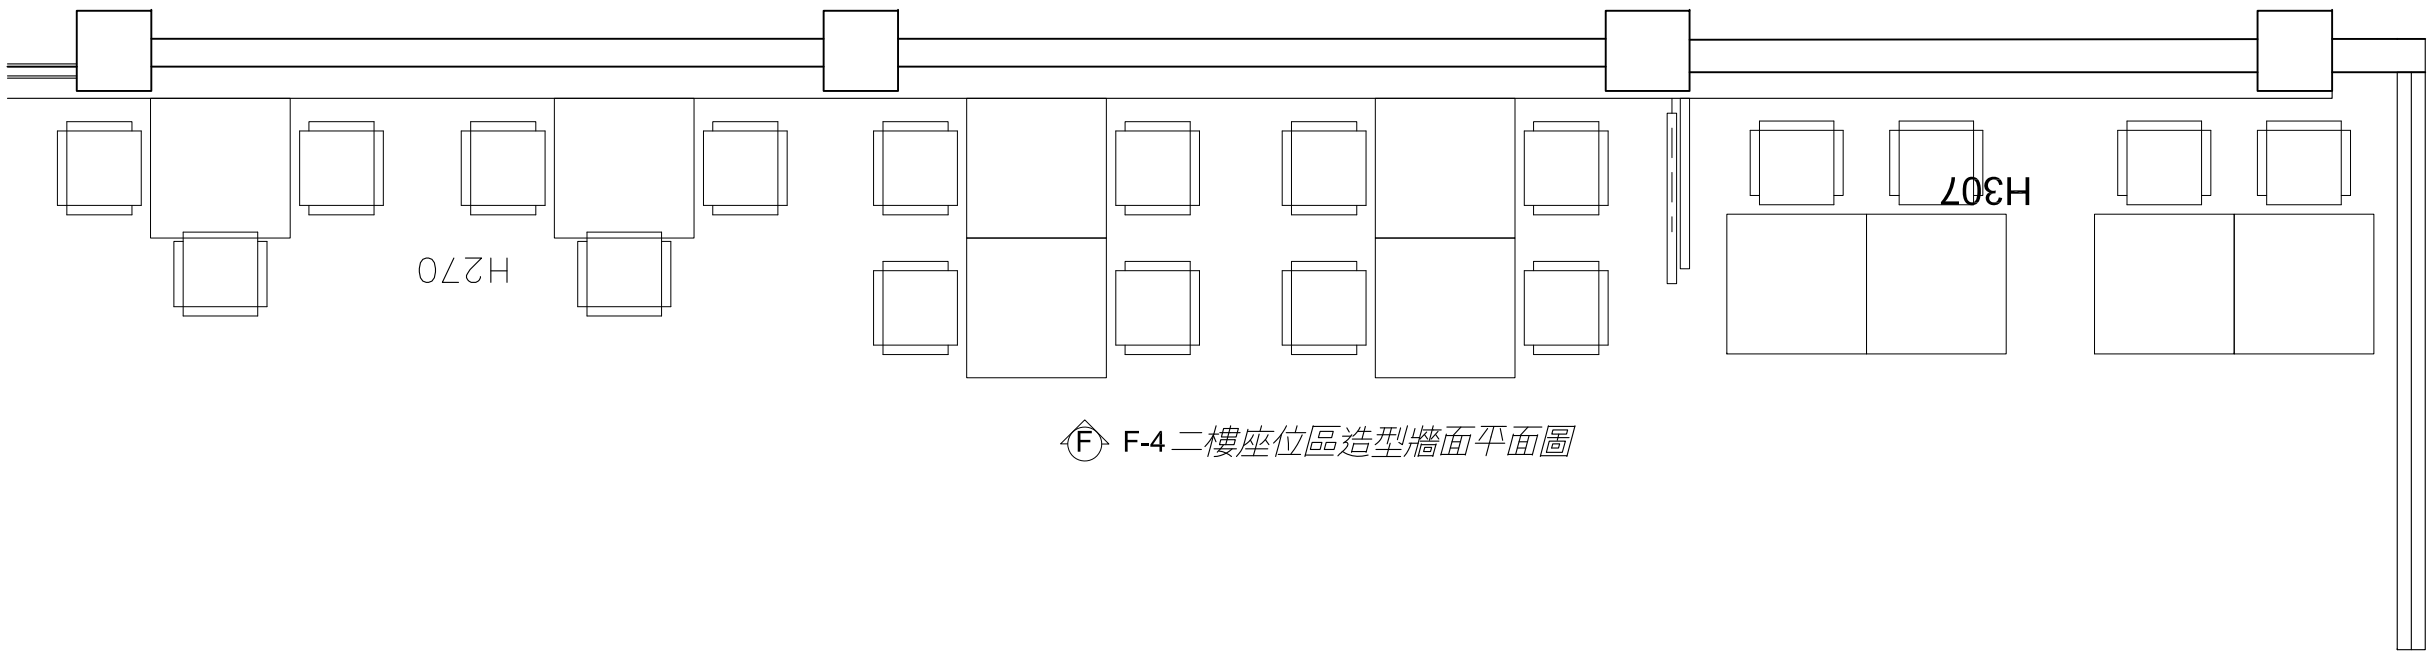

Ⓕ F-4 二樓座位區造型牆面平面圖

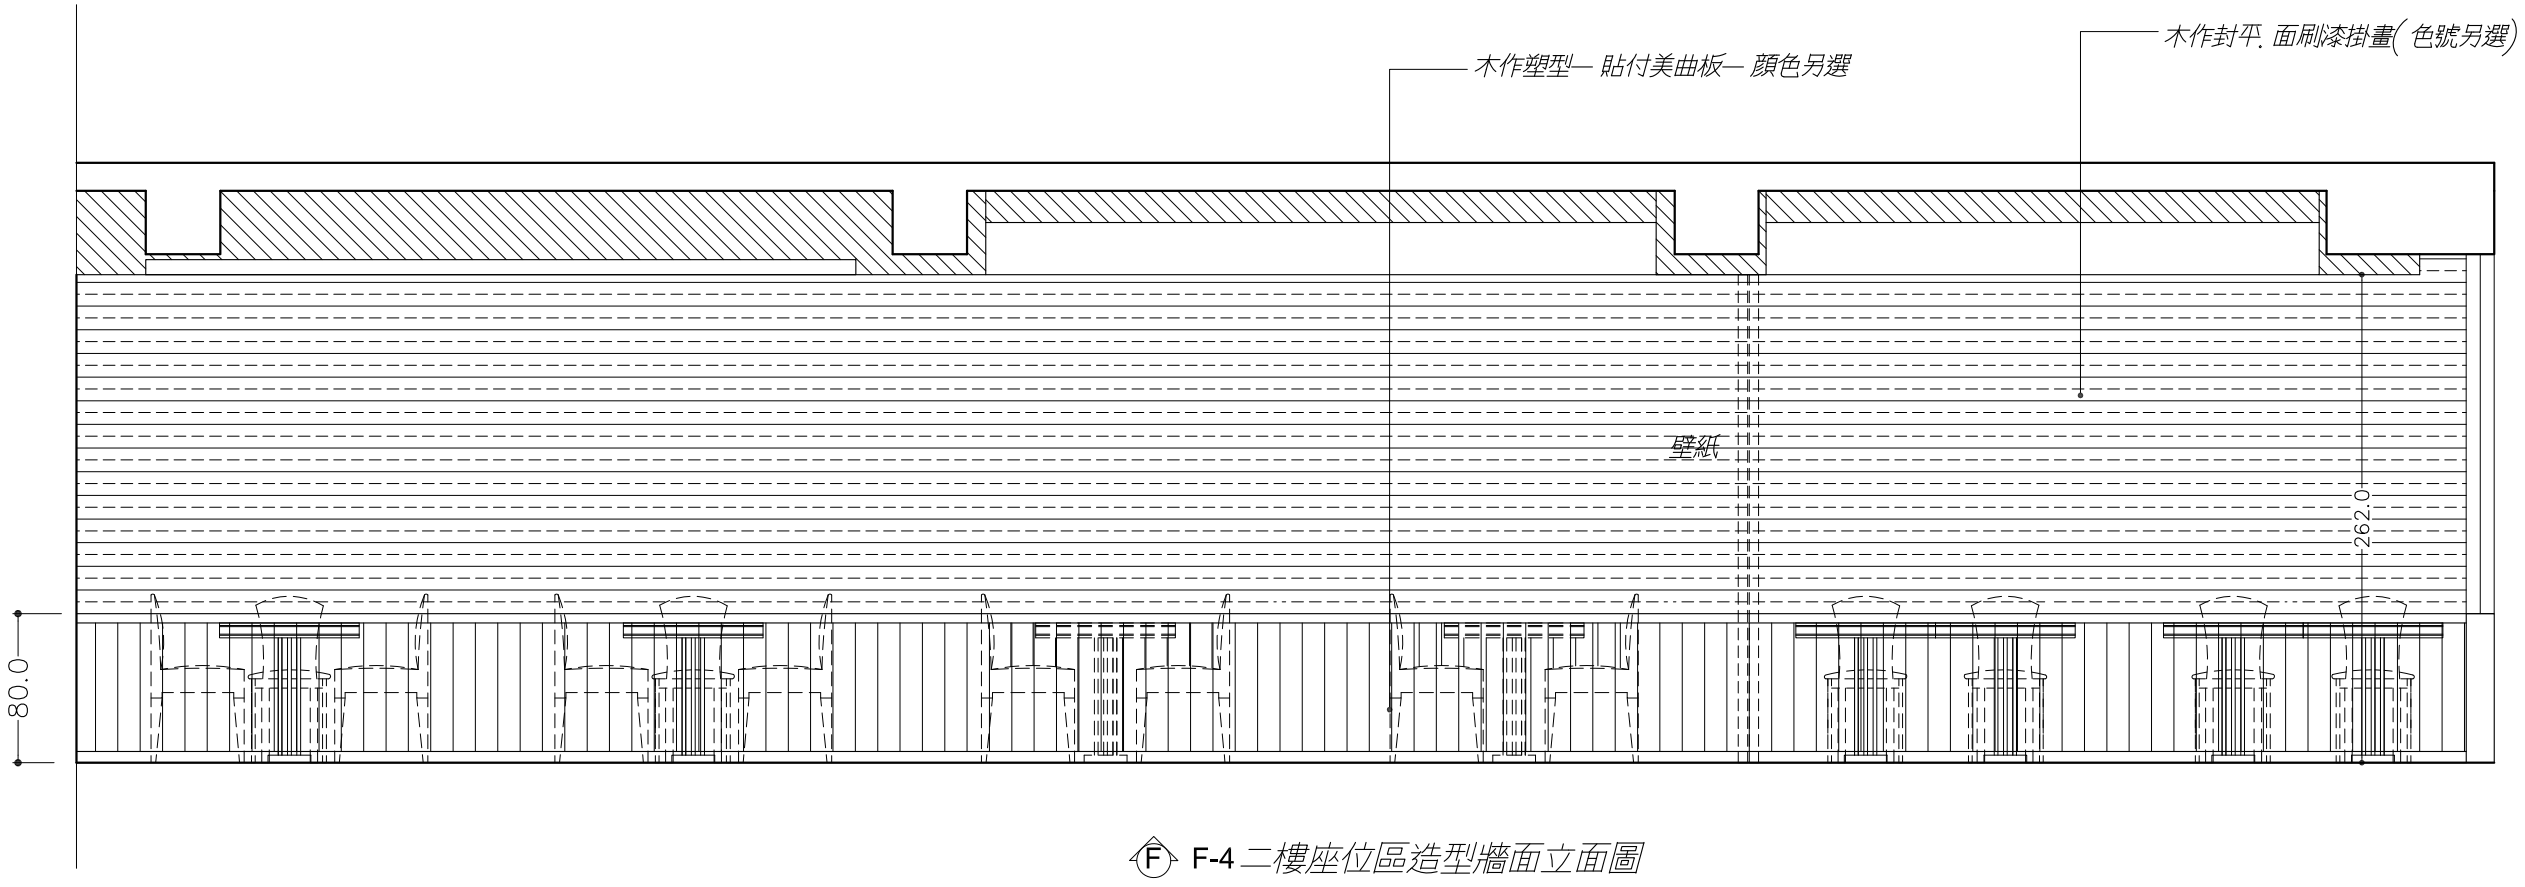

Ⓕ F-4 二樓座位區造型牆面立面圖

工程名稱 ENGINEERING NAME	美村路義式餐廳設計案	比例 SCALE	1/40	日期 DATE	20171213
設計 DESIGN		單位 UNIT	CM	客戶確認	

張號 SHEET NO

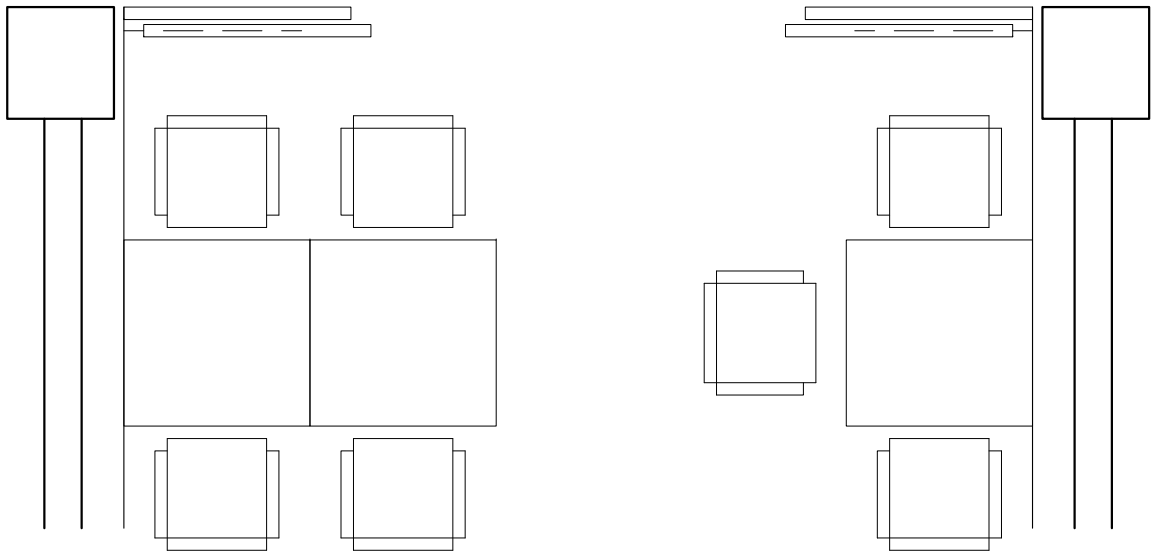

Ⓖ 二樓座位區活動拉門平面圖

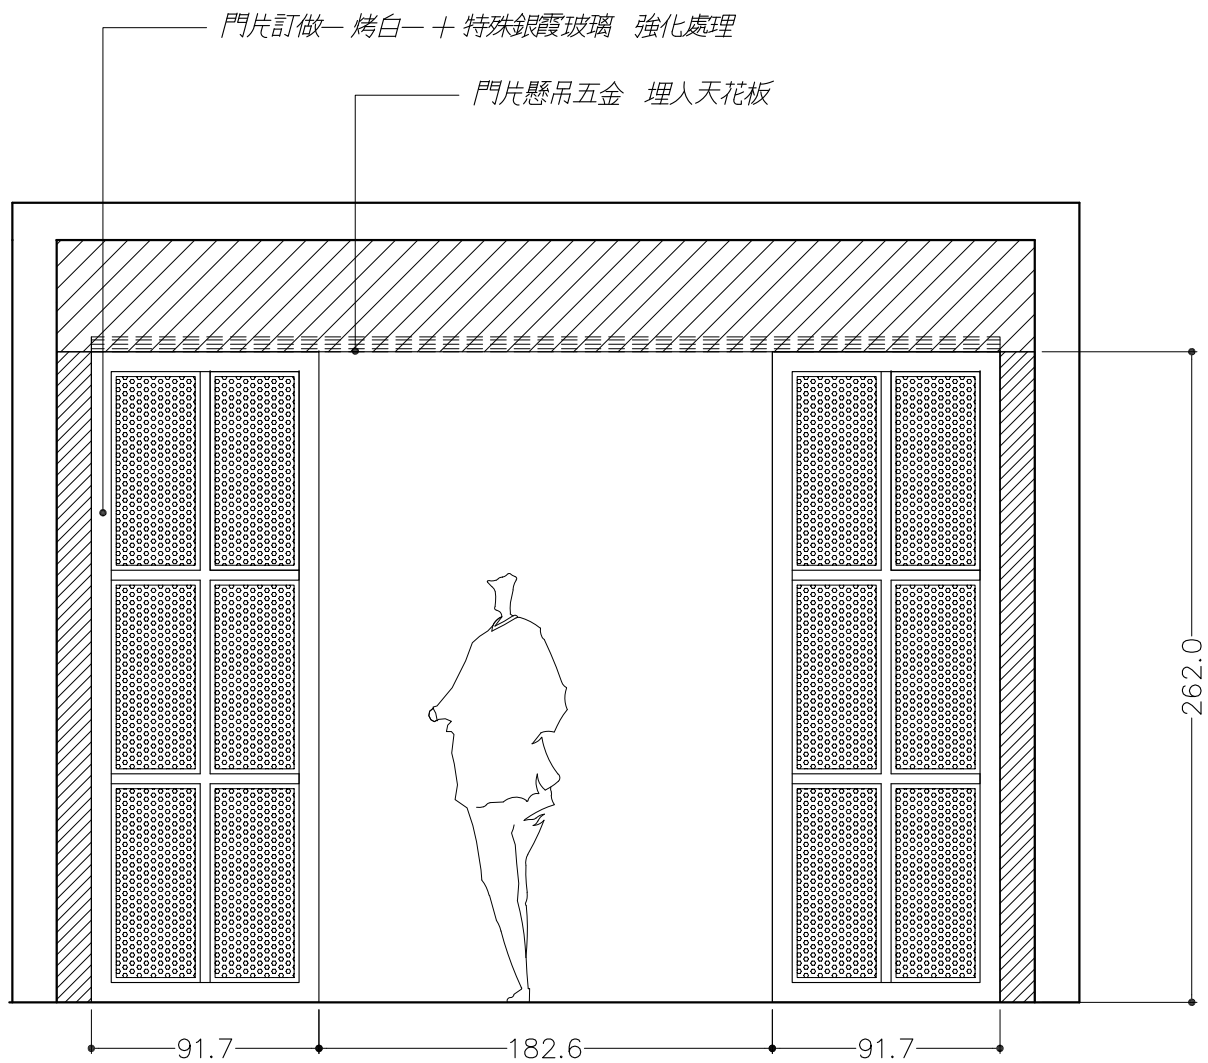

Ⓖ 二樓座位區活動拉門立面圖

工程名稱 ENGINEERING NAME	美村路義式餐廳設計案	比例 SCALE	1/30	日期 DATE	20171213
設計 DESIGN		單位 UNIT	CM	客戶確認	

張號 SHEET NO

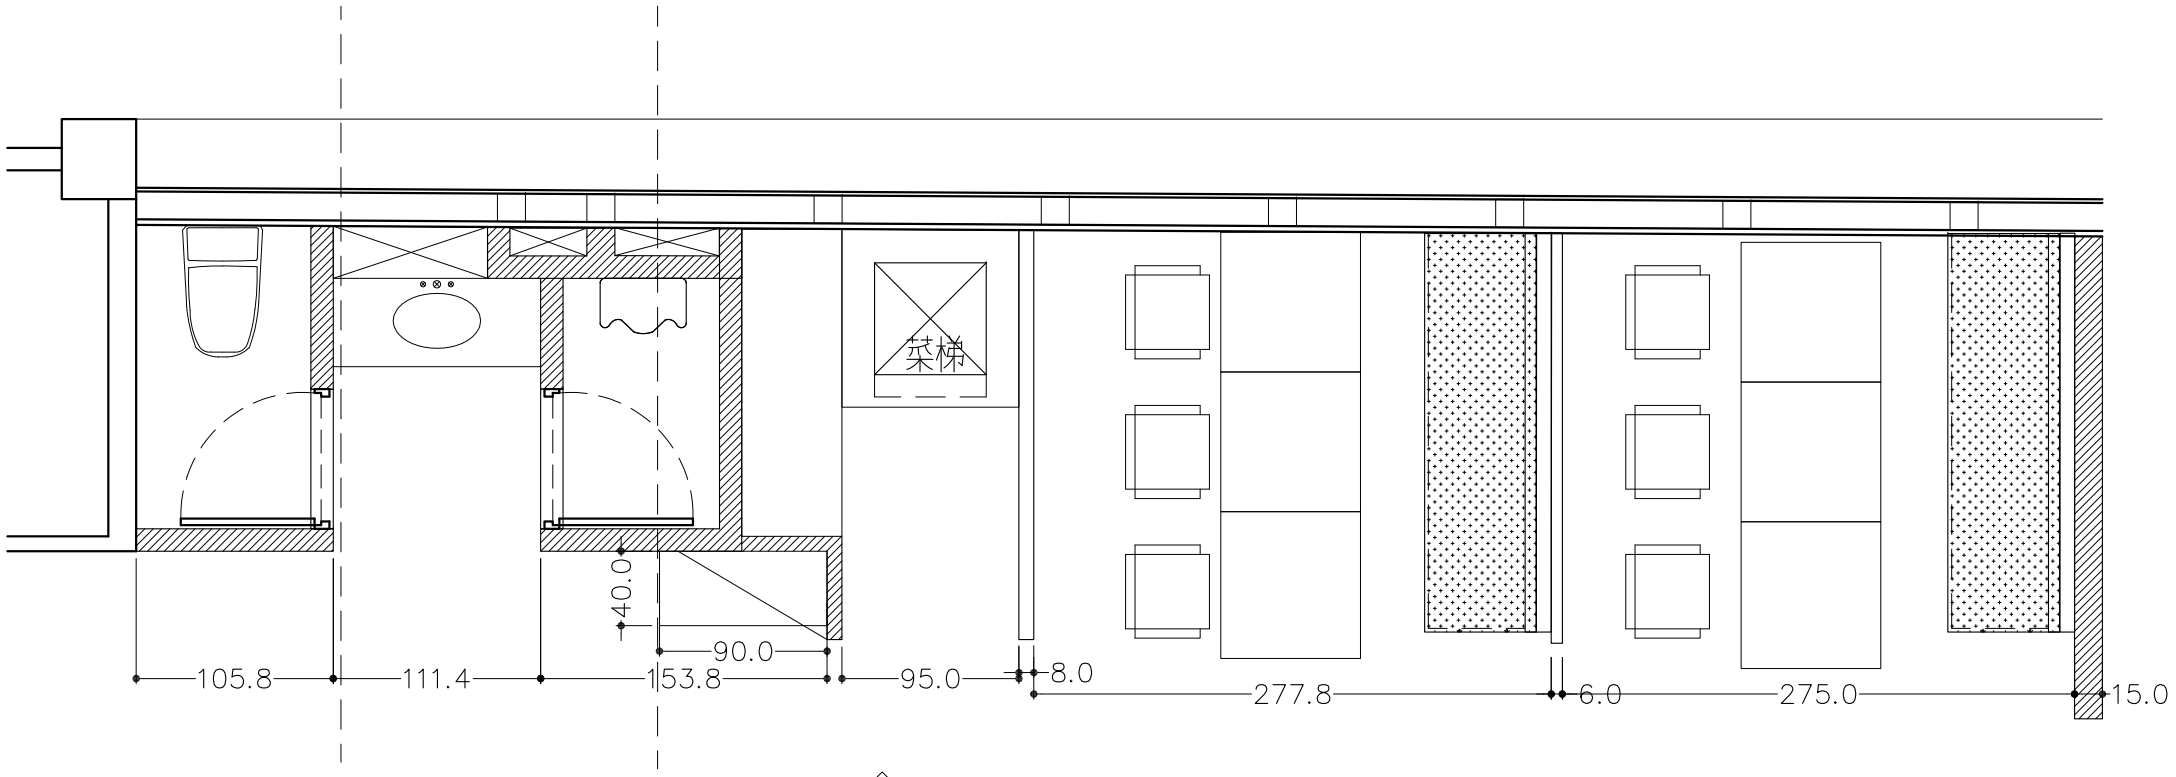

Ⓗ H-1 二樓廁所牆面. 包廂區平面圖

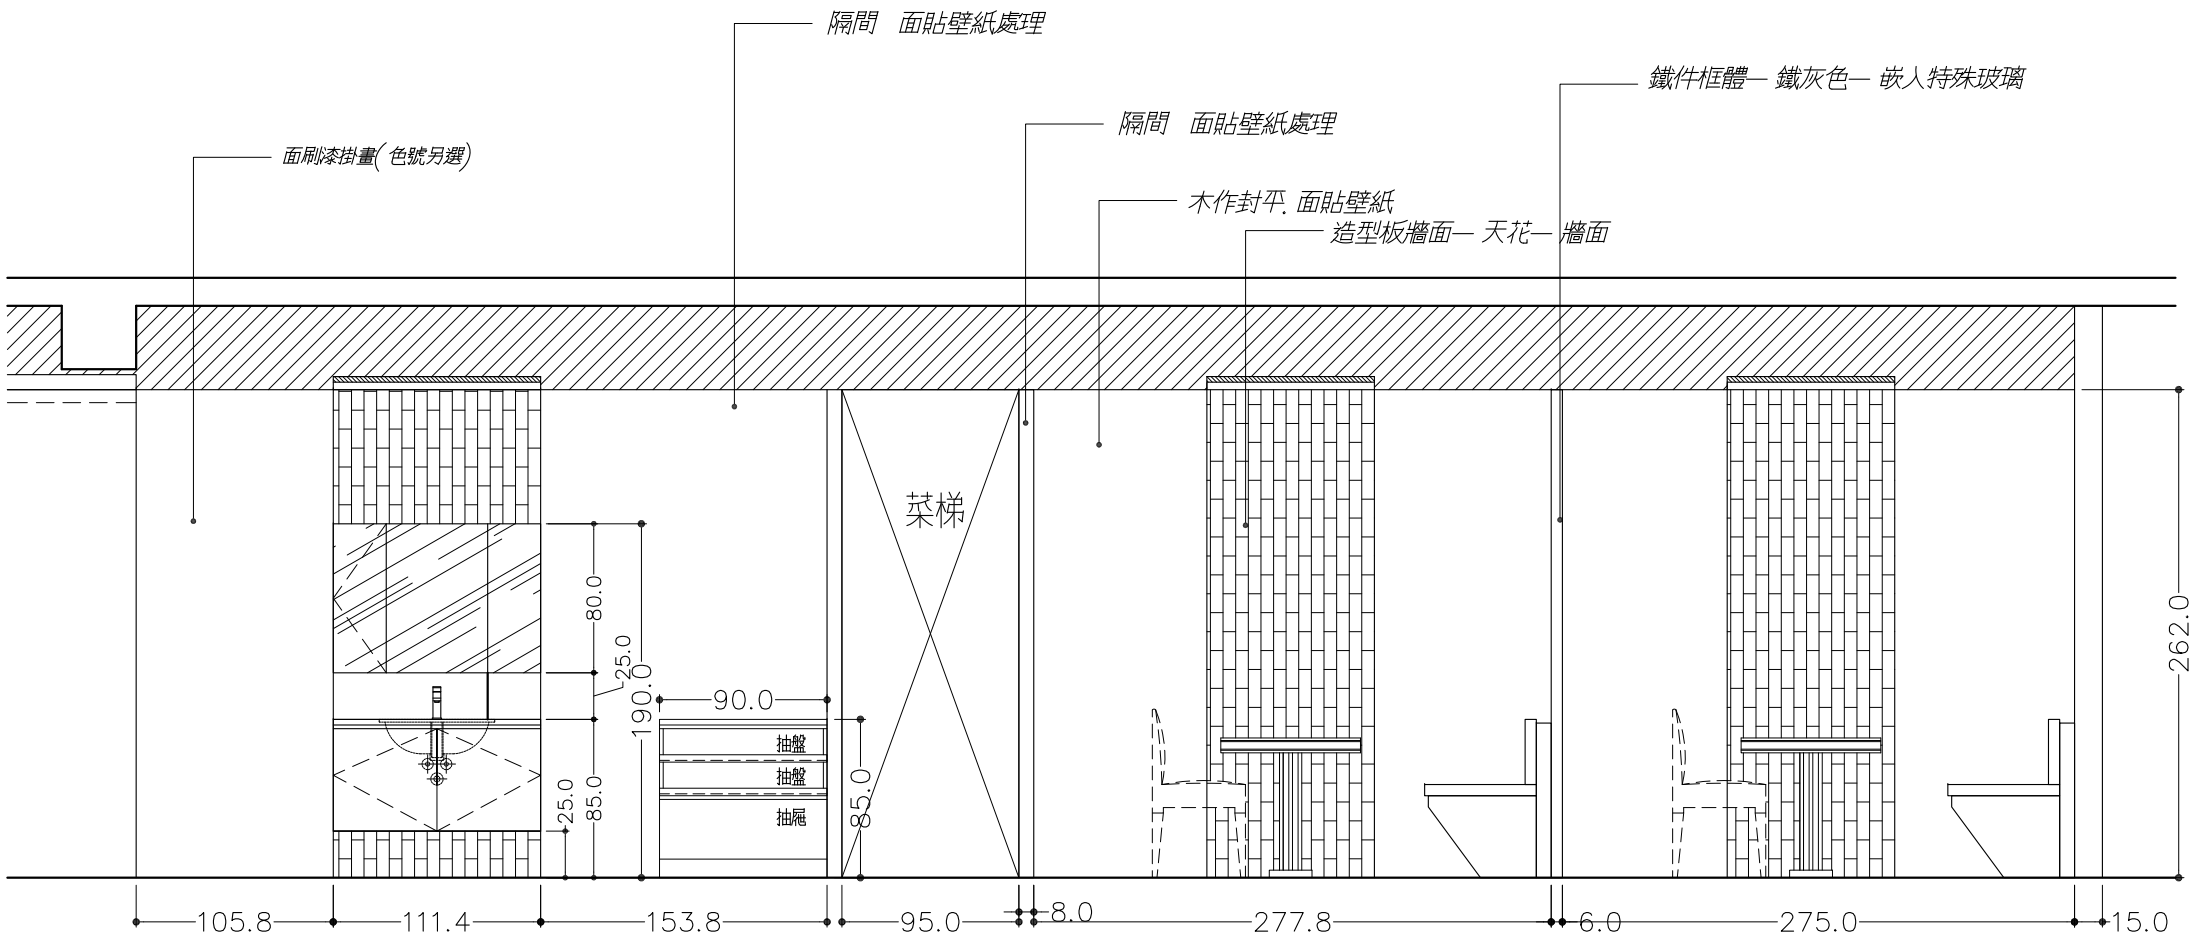

Ⓗ H-1 二樓廁所牆面. 包廂區立面圖

工程名稱 ENGINEERING NAME	美村路義式餐廳設計案	比例 SCALE	1/40	日期 DATE	20171213	張號 SHEET NO	
設計 DESIGN		單位 UNIT	CM	客戶確認			

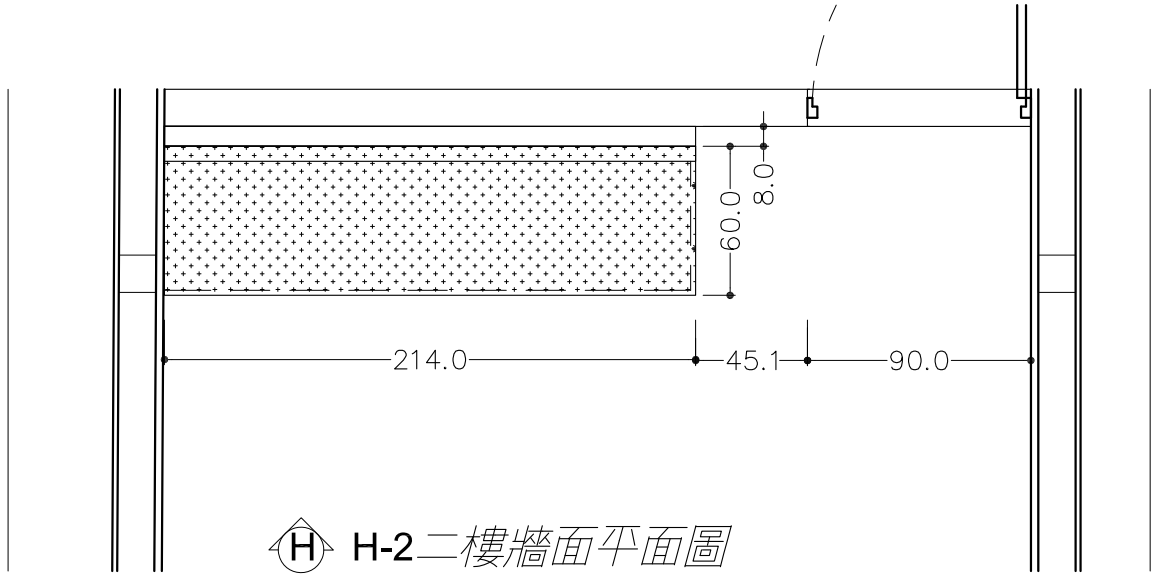

Ⓗ H-2二樓牆面平面圖

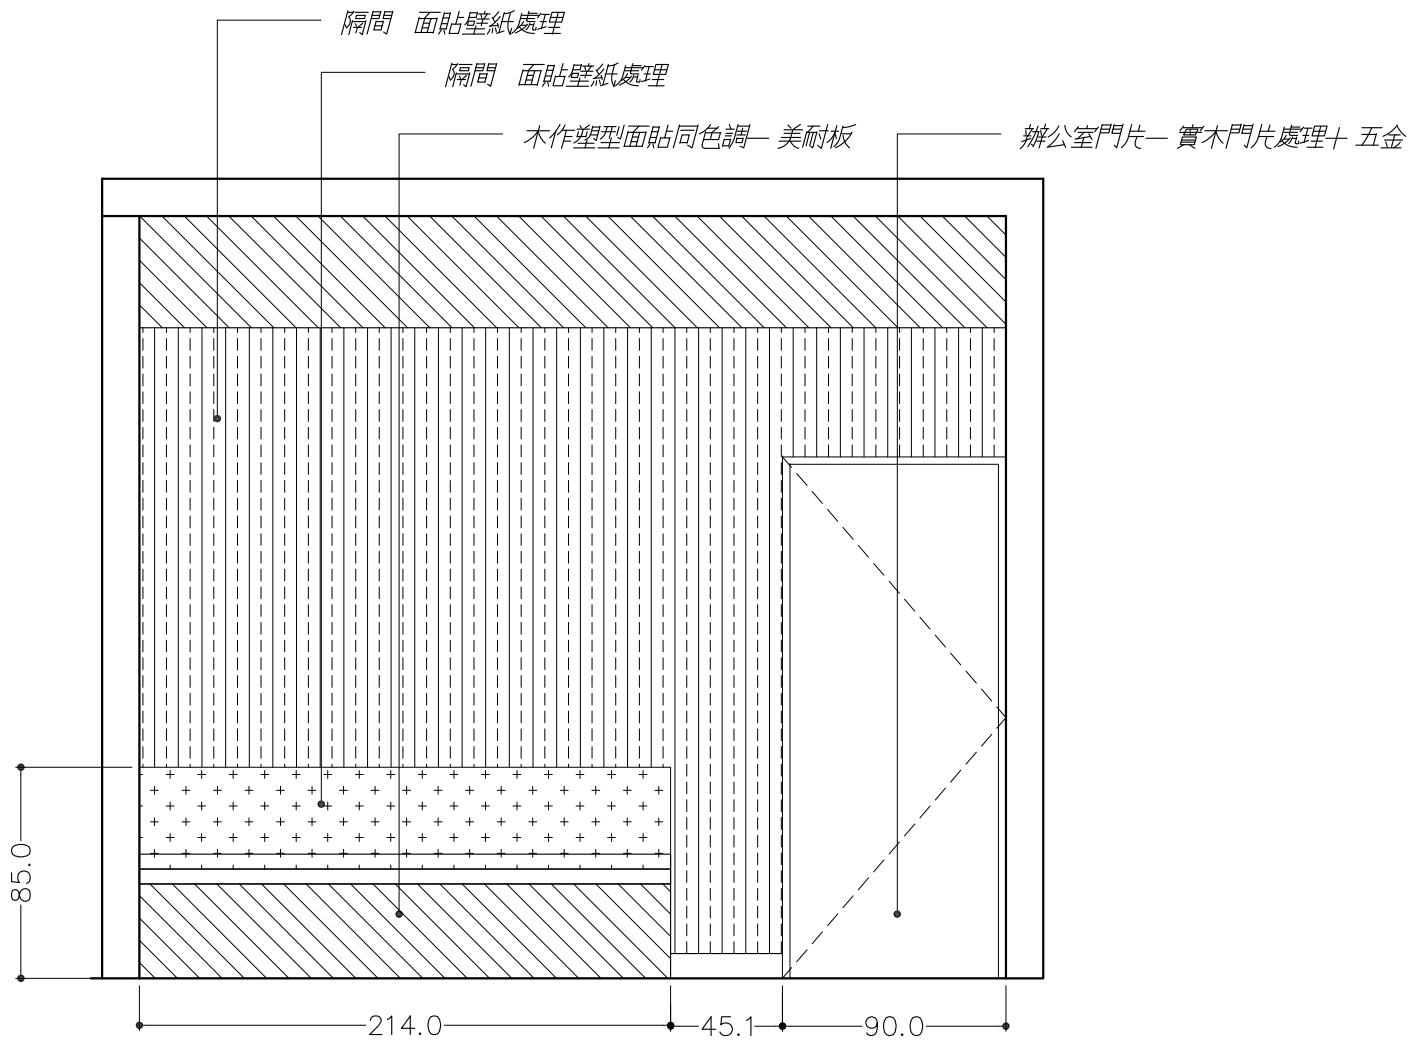

Ⓗ H-2二樓牆面立面圖

工程名稱 ENGINEERING NAME	美村路義式餐廳設計案	比例 SCALE	1/30	日期 DATE	20171213
設計 DESIGN		單位 UNIT	CM	客戶確認	

張號 SHEET NO

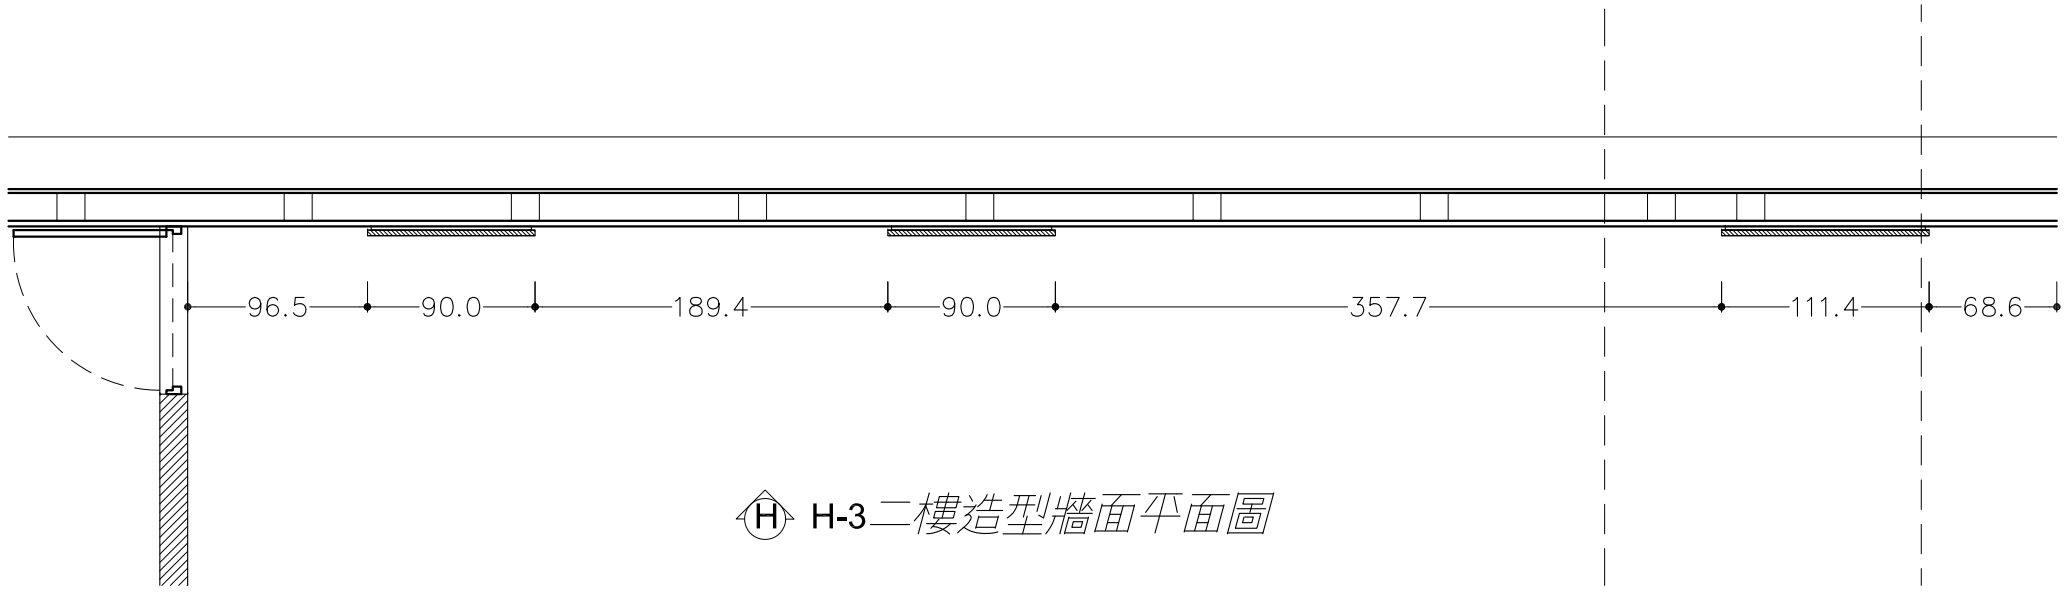

Ⓗ H-3二樓造型牆面平面圖

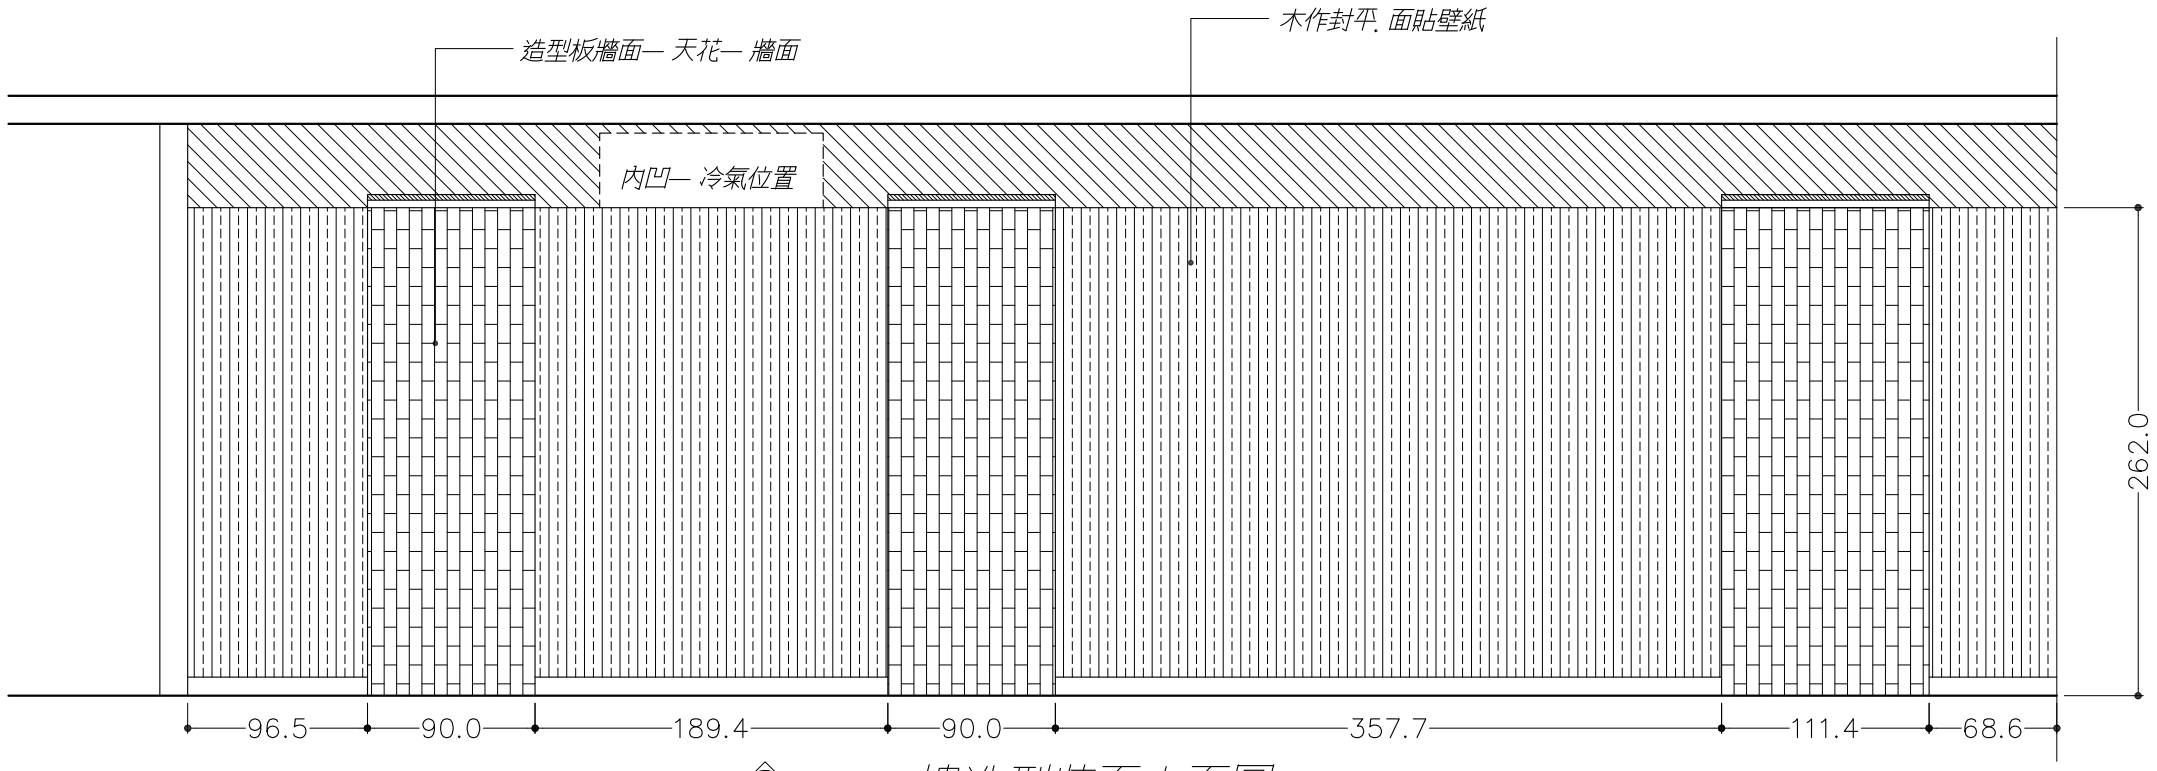

Ⓗ H-3二樓造型牆面立面圖

工程名稱 ENGINEERING NAME	美村路義式餐廳設計案	比例 SCALE	1/40	日期 DATE	20171213	張號 SHEET NO	
設計 DESIGN		單位 UNIT	CM	客戶確認			

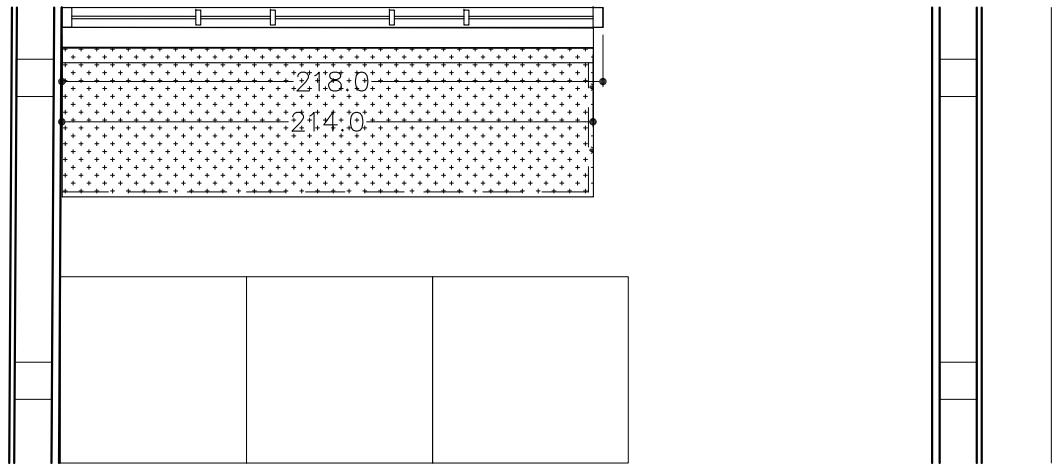

1 二樓包廂區造型隔屏平面圖

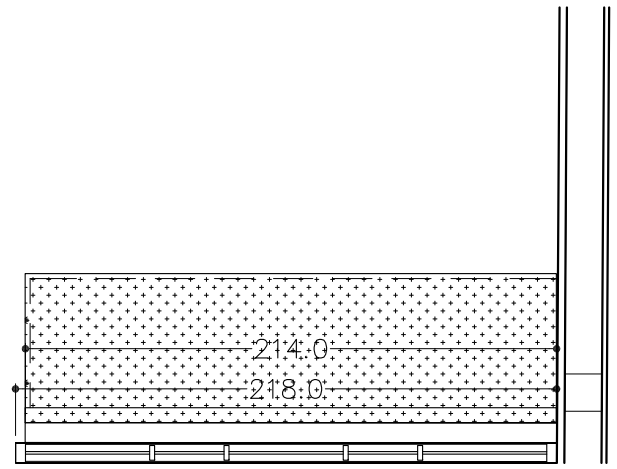

1 二樓包廂區造型隔屏平面圖

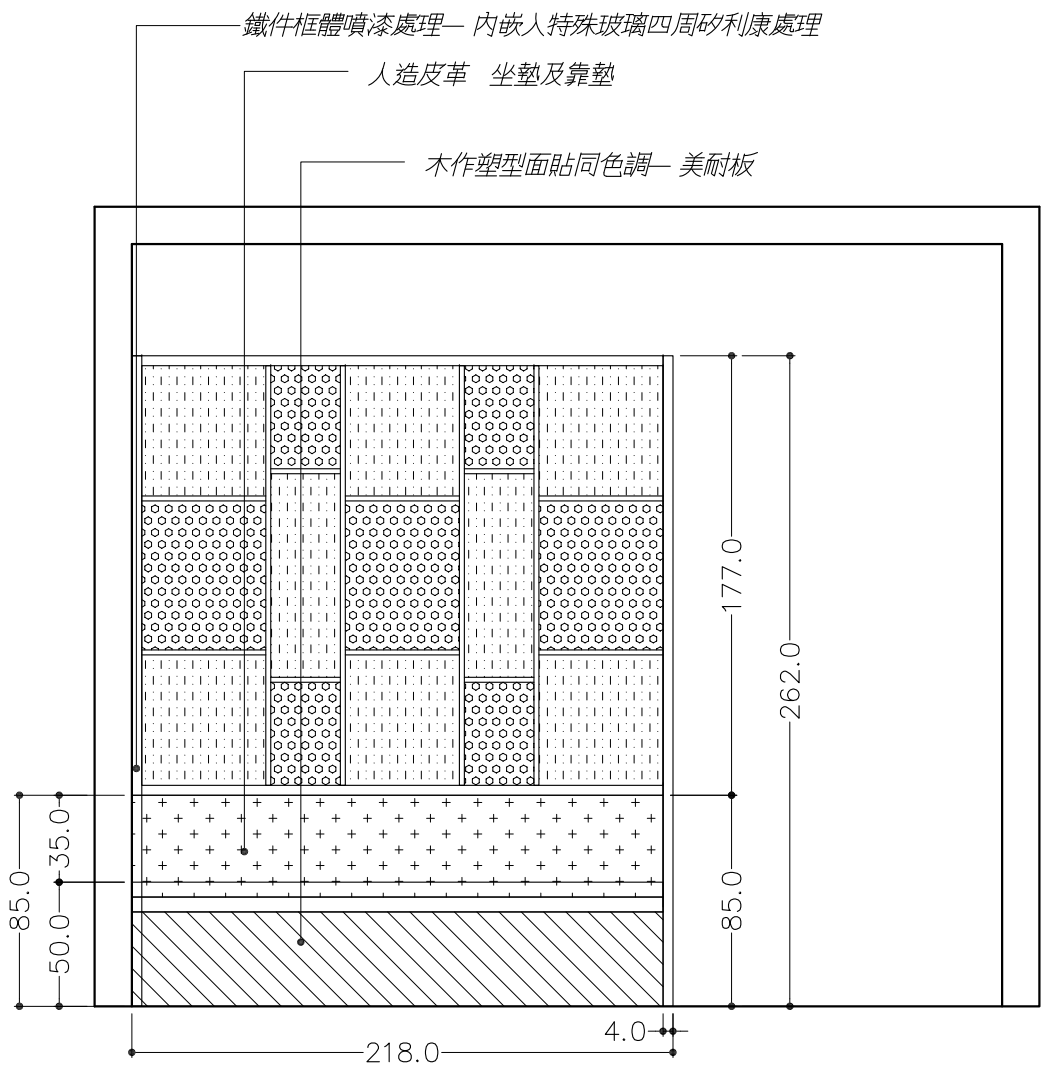

1 二樓包廂區造型隔屏立面圖

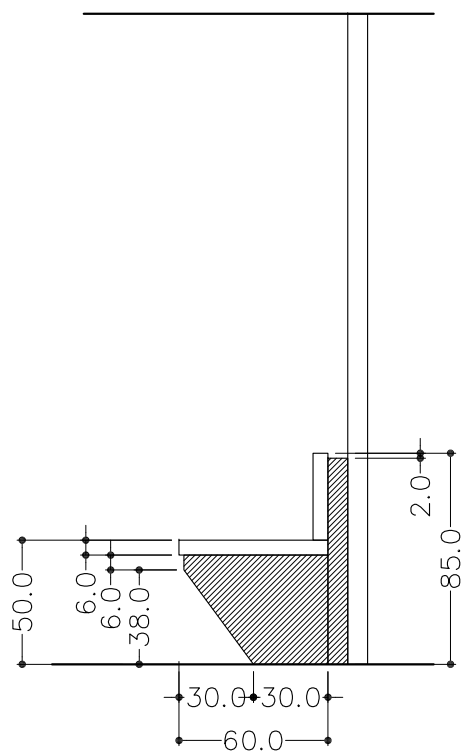

二樓包廂區造型隔屏側面圖

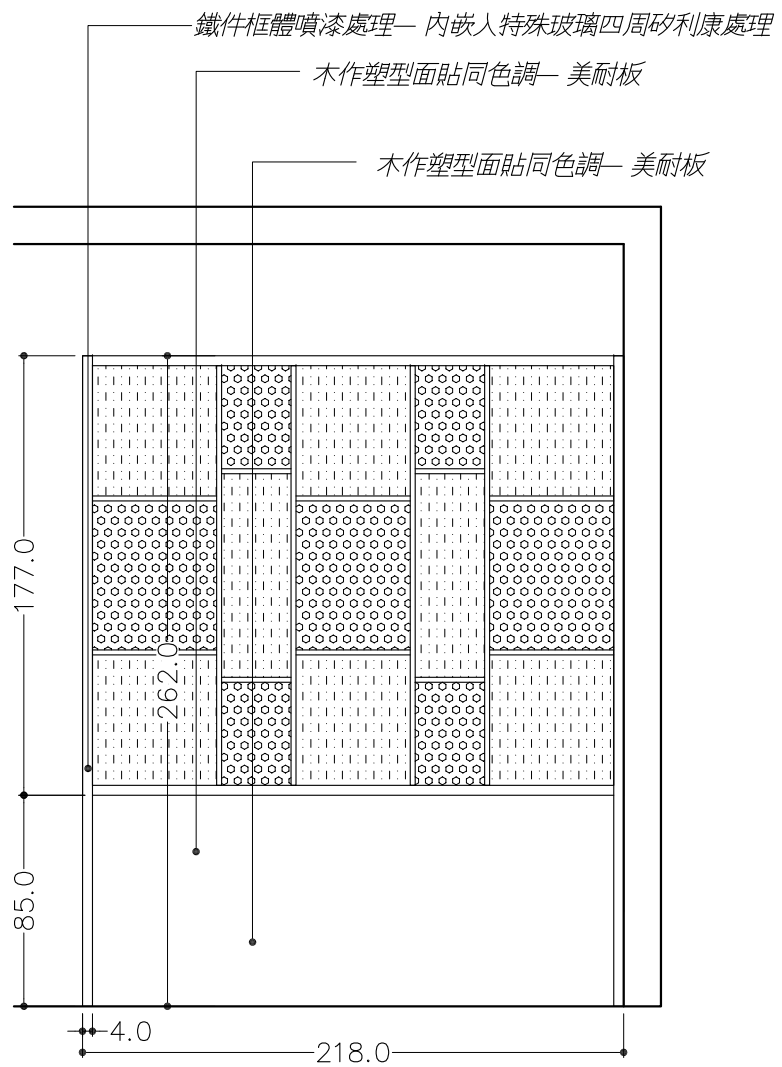

二樓包廂區造型隔屏立面圖

工程名稱 ENGINEERING NAME	美村路義式餐廳設計案	比例 SCALE	1/30	日期 DATE	20171213
設計 DESIGN		單位 UNIT	CM	客戶確認	

張號 SHEET NO