




正向立面 S:1/150
東向

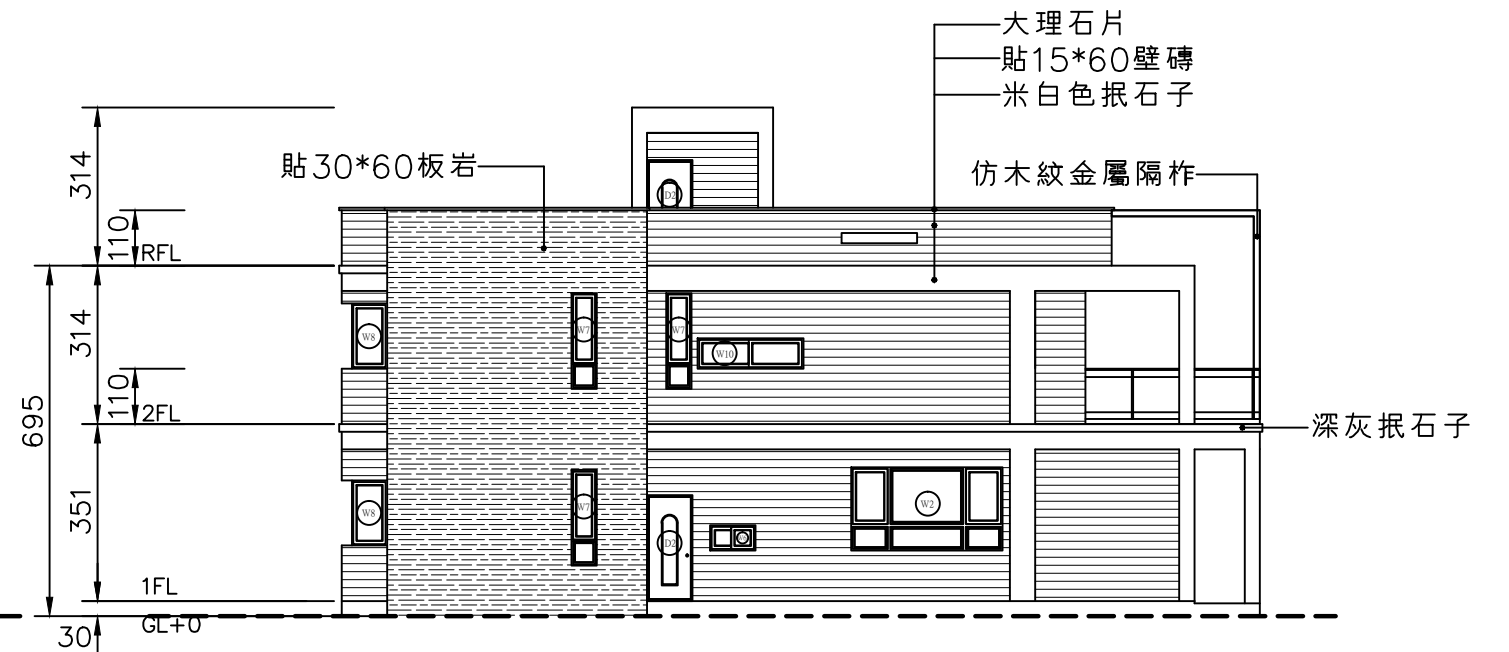

右側立面 S:1/150
北向

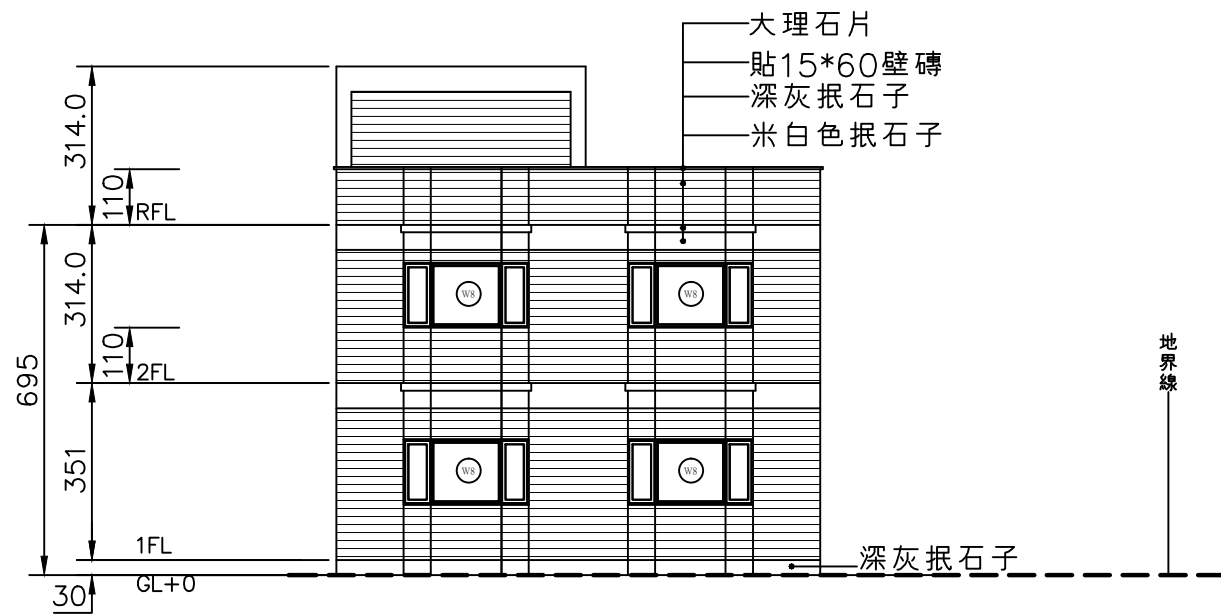

背向立面 S:1/150
西向

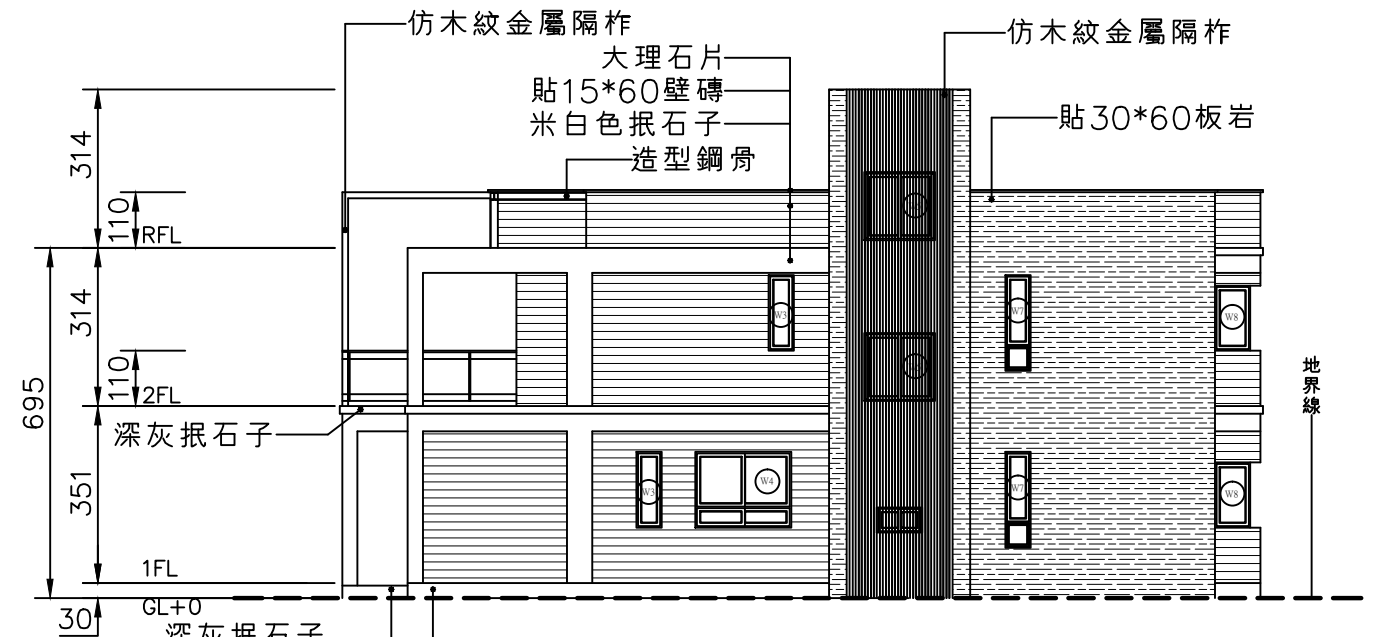

左側立面 S:1/150
南向

設計單位	工程名稱	圖別	登記印鑑	圖號	A2-1
	農舍	各向立面圖		張號	9/11