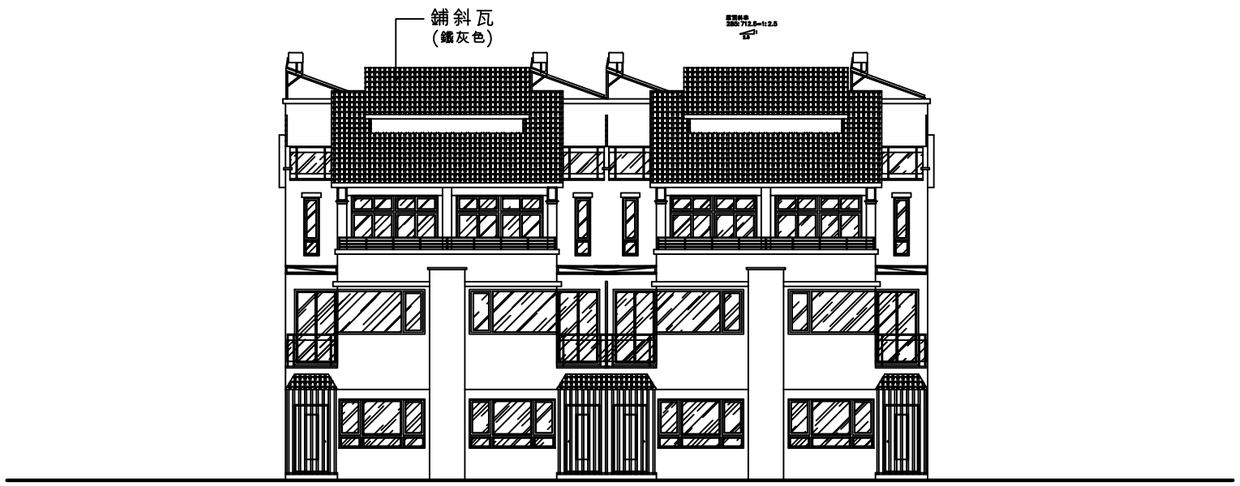

S:1/200

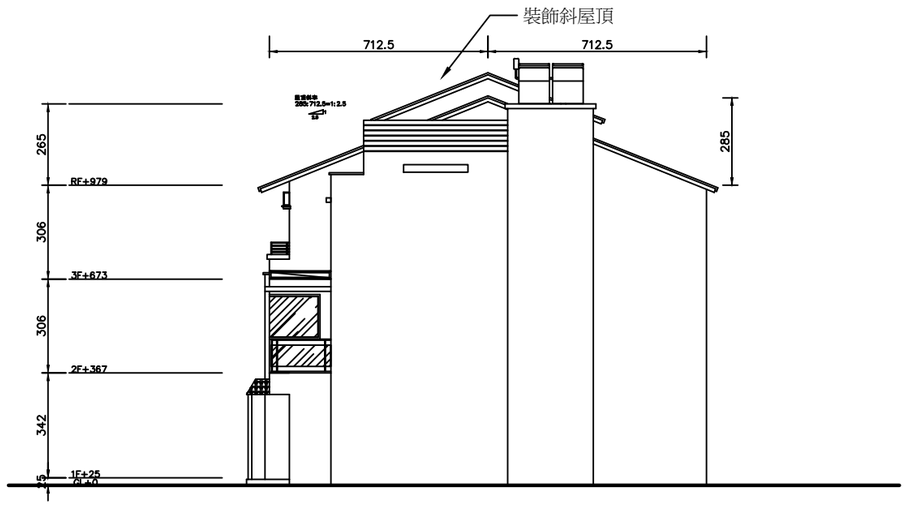

S:1/200

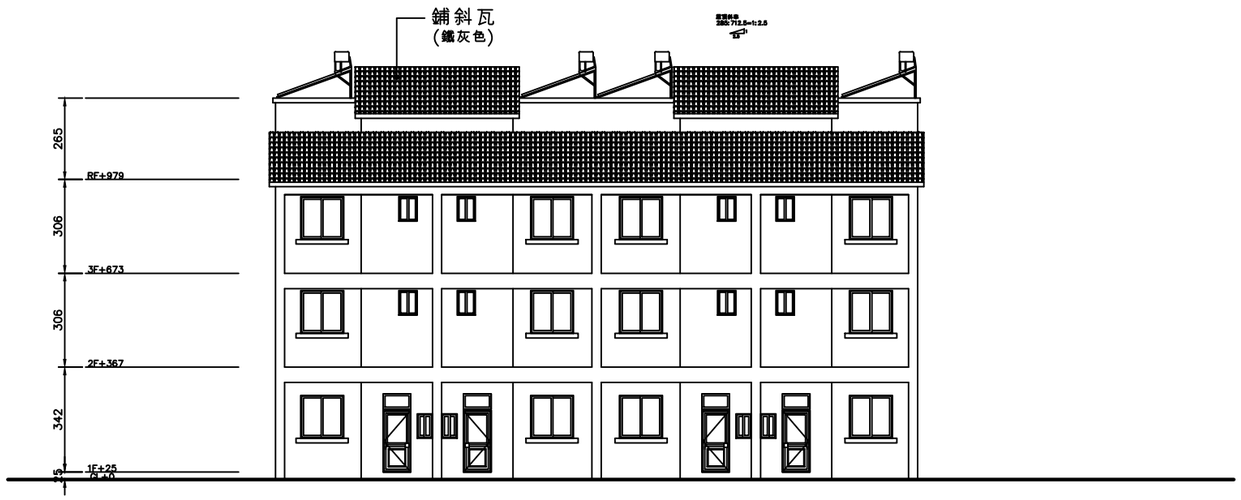

S:1/200

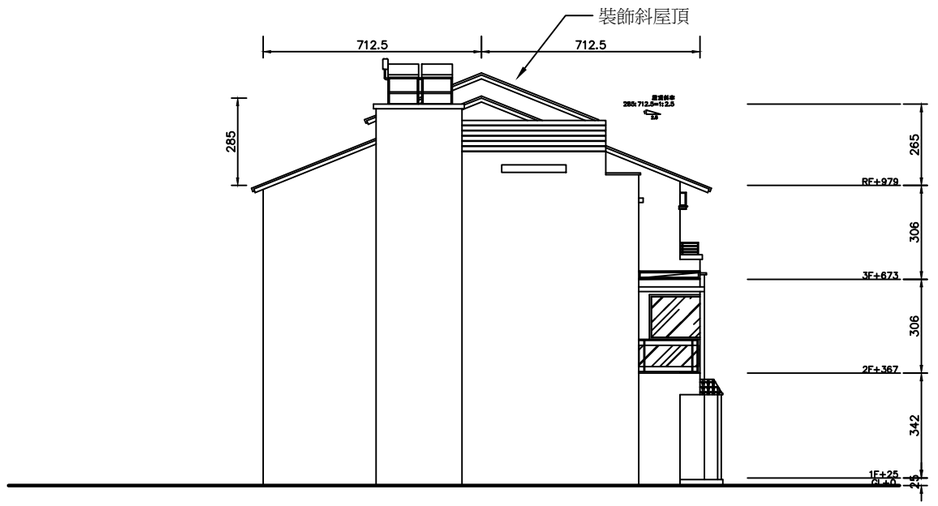

S:1/200

設計單位		工程名稱	保生新村 新建住宅	圖別	各向立面圖	登記印鑑		圖號	A2-1
								張號	XX/XX