


編號 尺寸	ⓓ1 135x265	ⓓ2 90x210	ⓓ3 90x210	ⓓ4 75x200	ⓓW1 300x254(49.5+205.5)	ⓓW1 190x165(45+120)	ⓓW2 300x165(115+50)	ⓓW3 50x150
材質	硫化銅門	硫化銅門	木質門	塑鋼門	鋁窗烤漆	鋁窗烤漆	鋁窗烤漆	鋁窗烤漆

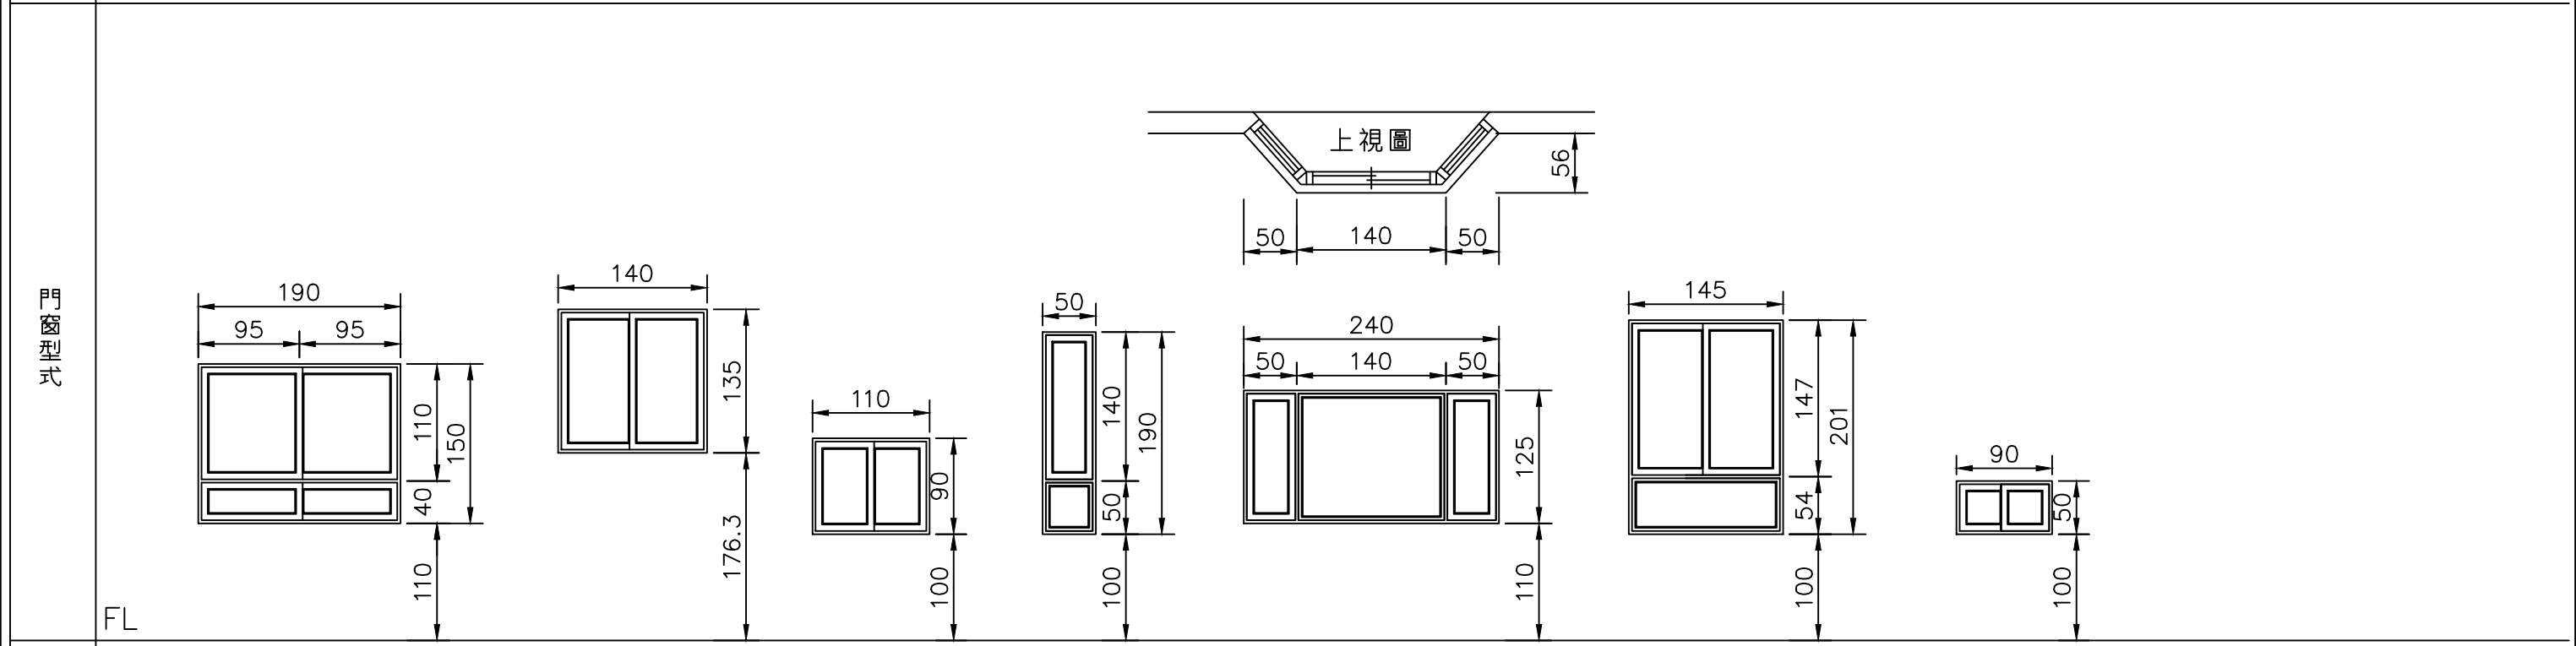

編號 尺寸	ⓓW4 300x150(107.5+42.5)	ⓓW5 140x135	ⓓW6 90x50	ⓓW7 50x190(140+50)	ⓓW8 240x125	ⓓW9 145x201(147+54)	ⓓW10 90x50
材質	鋁窗烤漆	鋁窗烤漆	鋁窗烤漆	鋁窗烤漆	固定鋁窗	鋁窗烤漆	鋁窗烤漆

2F窗台為從樓梯平台起176.3cm
3F窗台為從樓梯平台起157.77cm

設計單位	工程名稱	圖別	登記印鑑	圖號	A4-1
	農舍新建工程	門窗詳圖		張號	9/13