


A 順天住宅公共設計平面類圖說

- a-01-1F 平面規劃圖
- a-02-3F 平面規劃圖
- a-03-頂樓 平面規劃圖

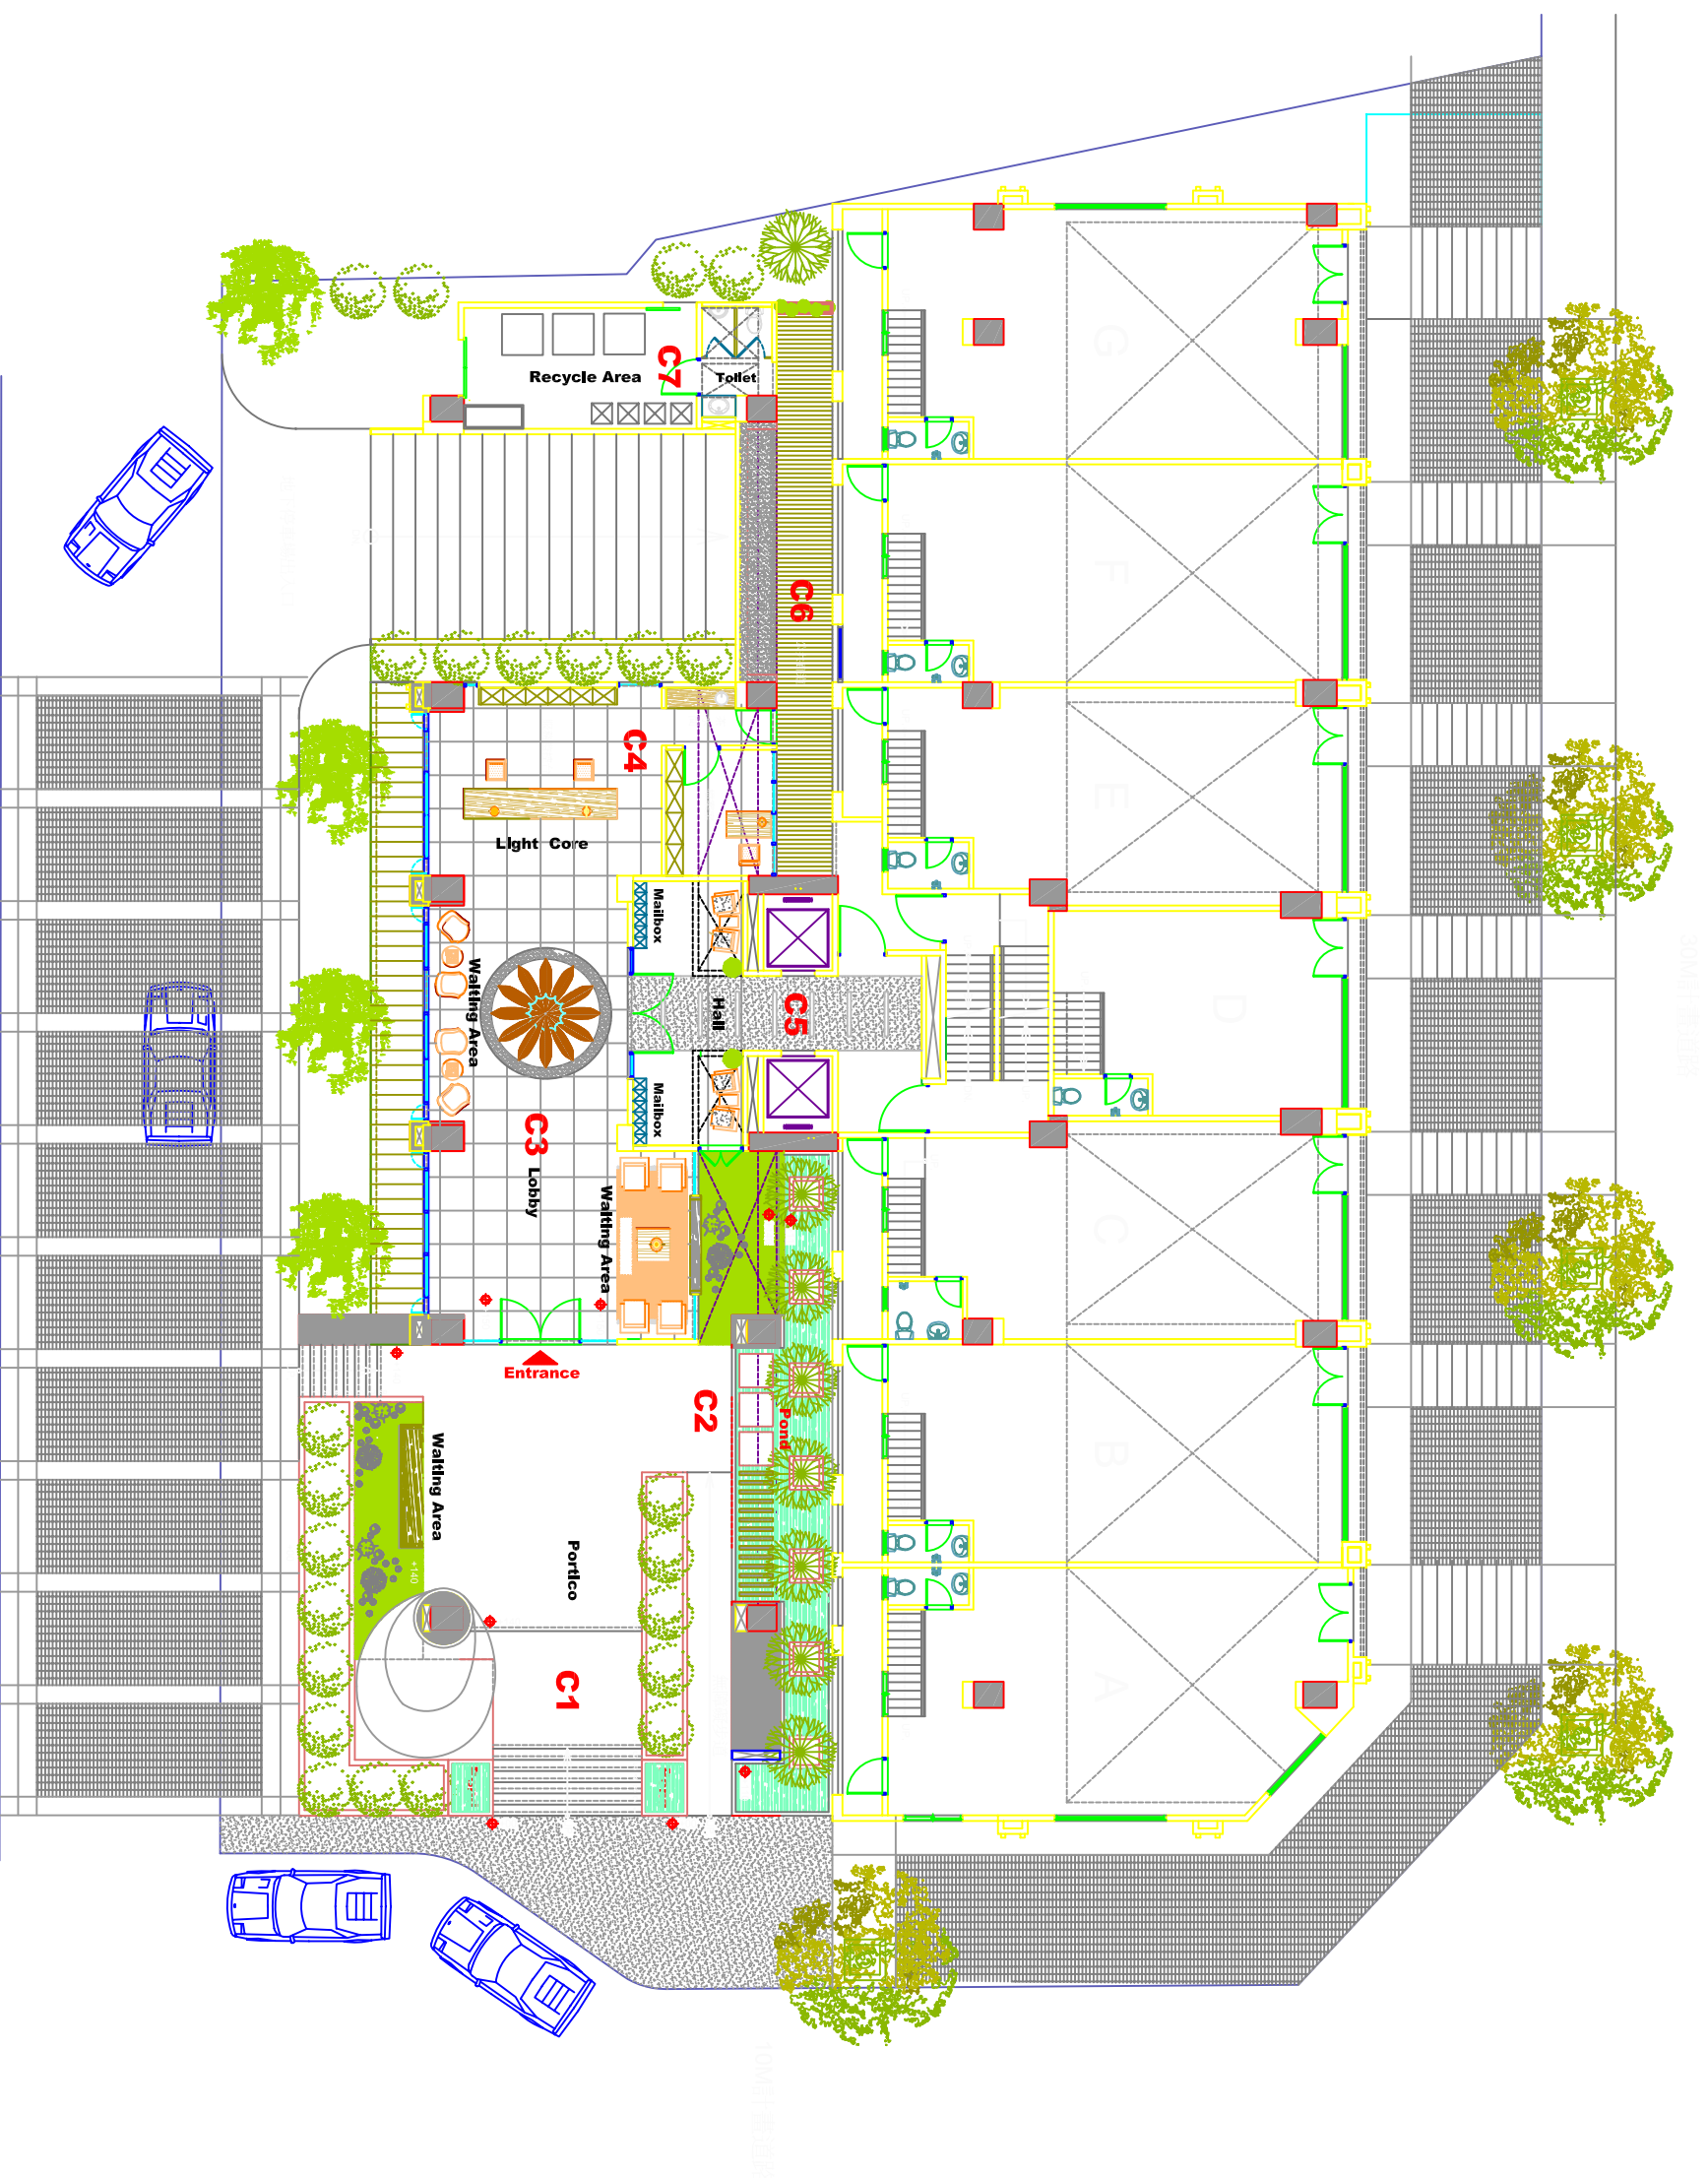

a-01
A-01 1F 平面規劃圖
接待中心樣品屋立面圖