


A 竹北陶公館住宅設計平面類

- A-01-平面規劃設計圖S=1/50
- A-02-天花板設計圖S=1/50
- A-03-照明設計圖S=1/50
- A-04-照明迴路規劃圖S=1/50
- A-05-空調規劃設計圖S=1/50
- A-06-配電管道配置圖S=1/50
- A-07-立面檢視索引圖

- G-01 洗石子
- G-02 海島型木地板(平鋪)
- G-03 海島型木地板 (架高10cm)
- G-04 仿竹編地毯
- G-05 防滑地毯
- G-04 地毯
- G-03 海島型木地板
- G-04 地毯

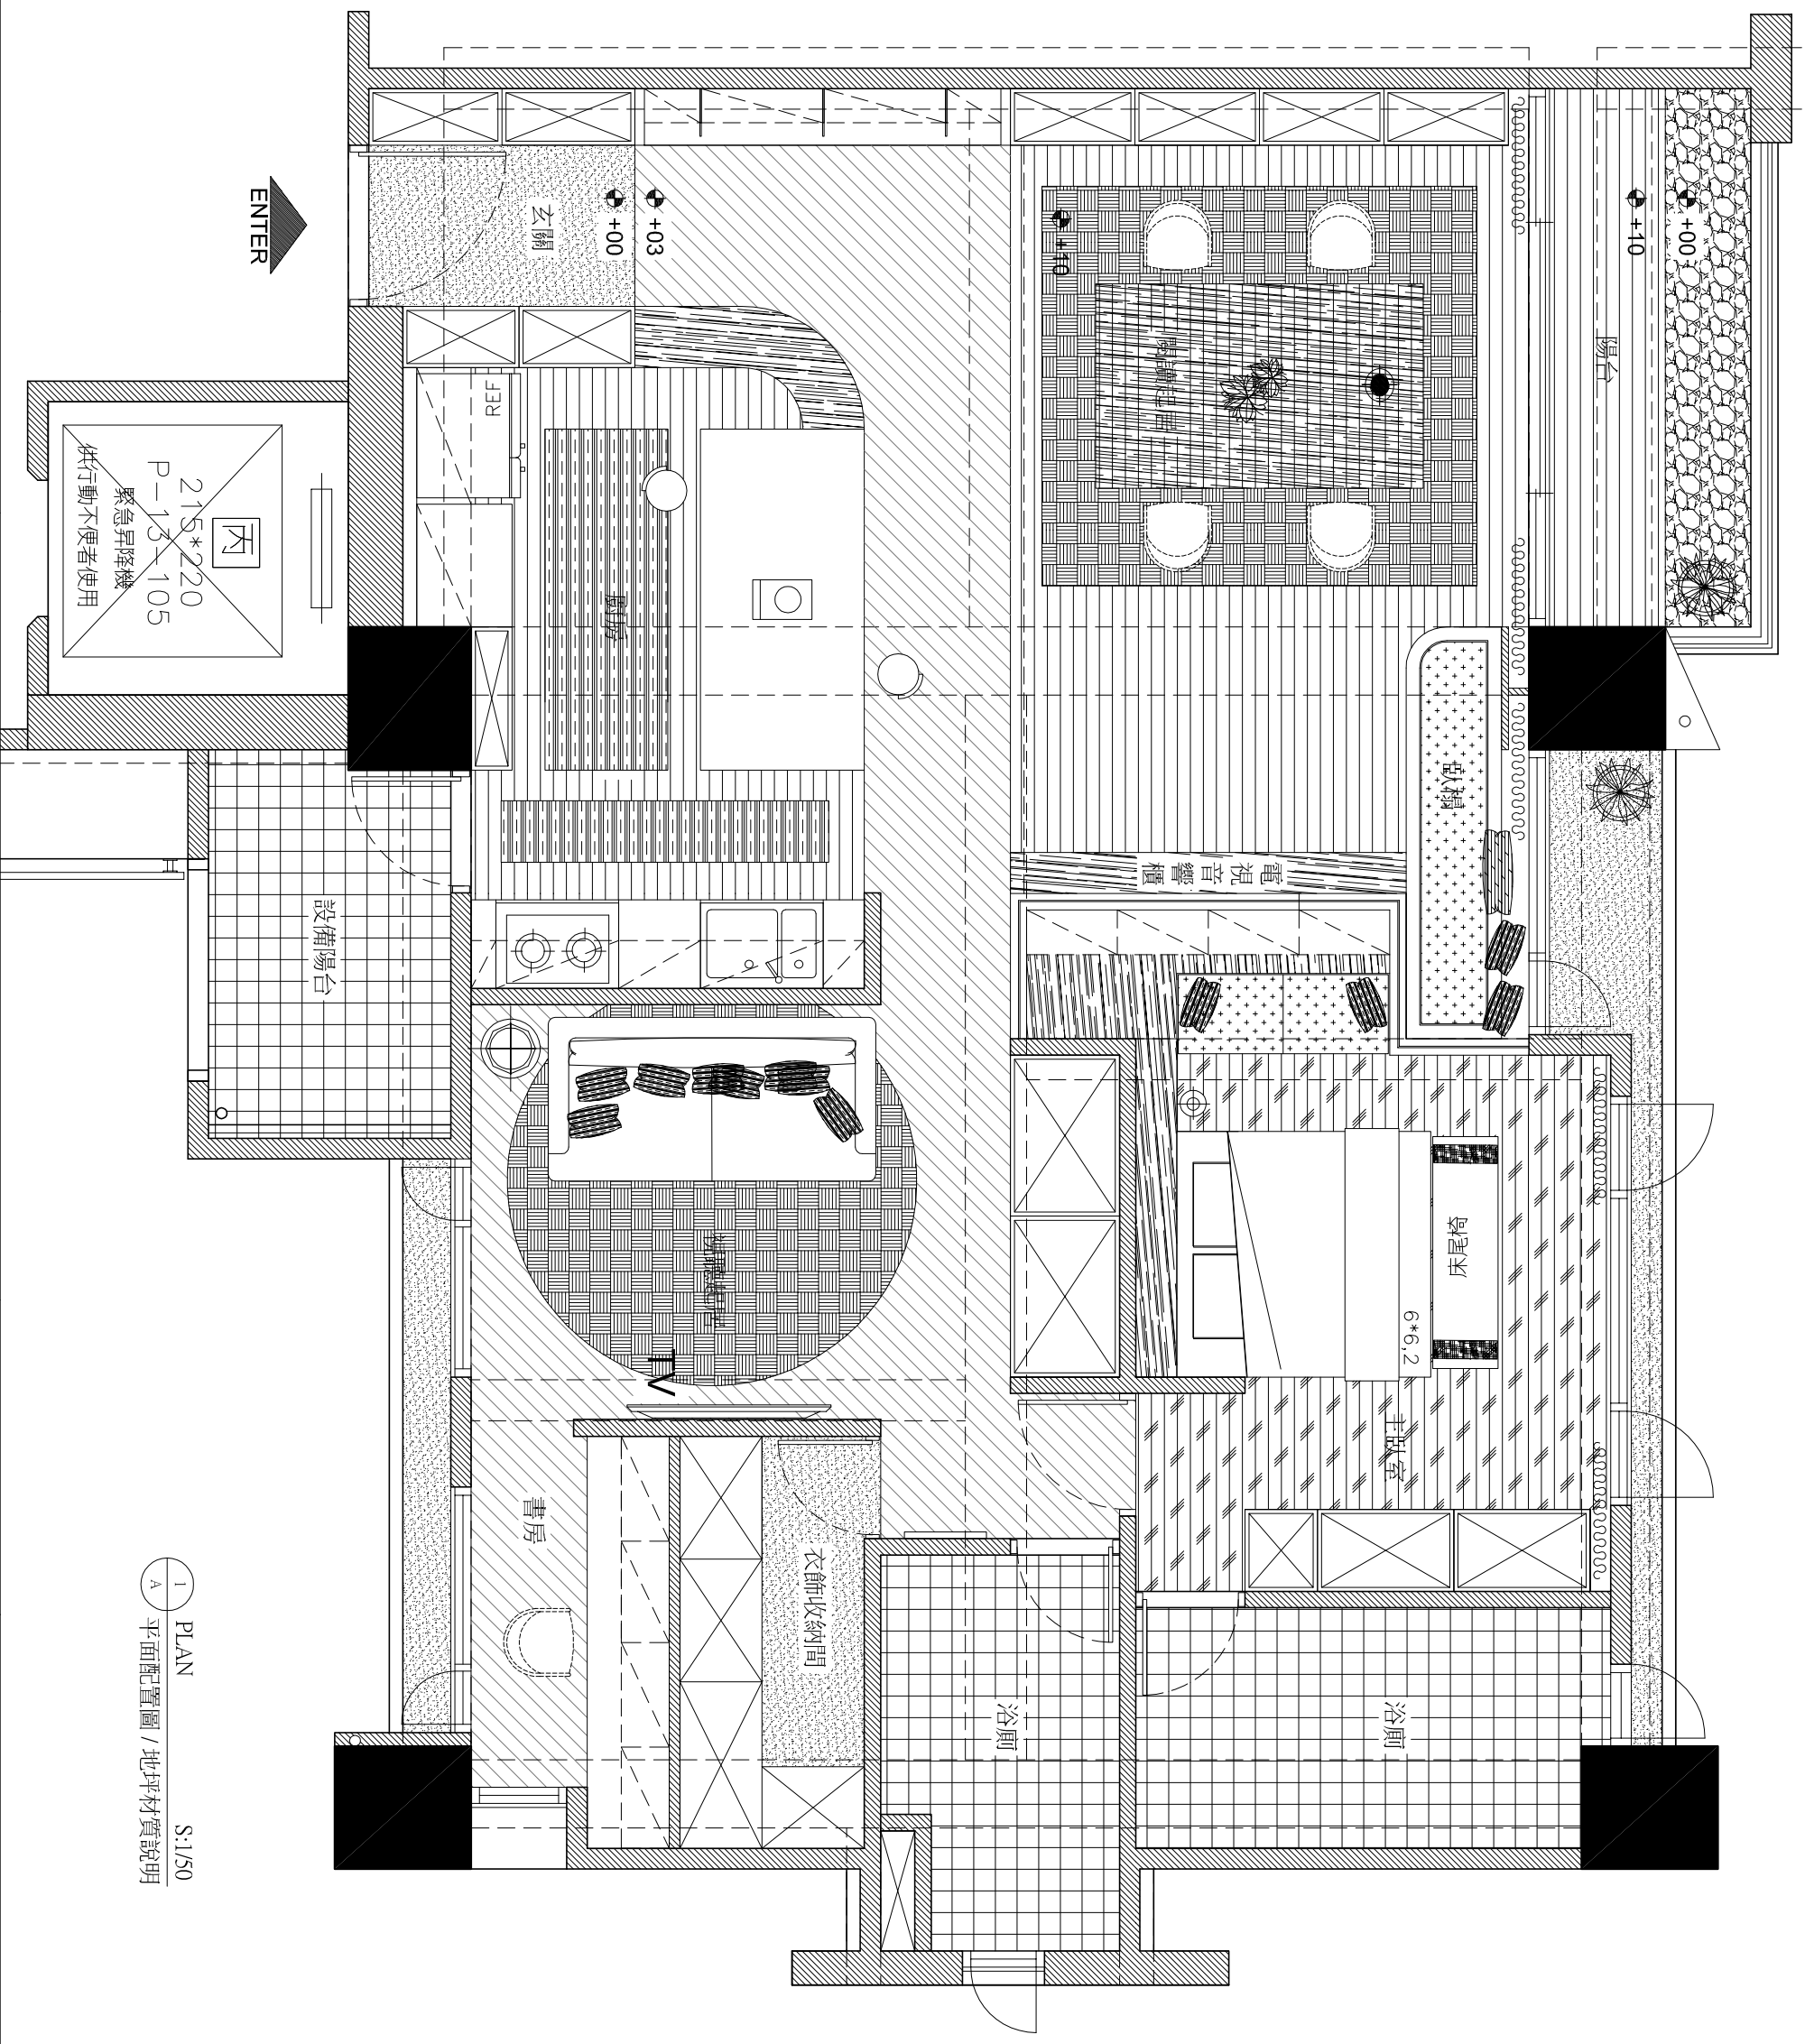

1 PLAN S:1/50
A 平面配置圖 / 地坪材質說明

CLIENT -
辰岳設計
TEL:04-2635-2617 FAX:04-2635-2618

FILE NAME -
竹北陶公館住宅設計案

DESIGN FIRM
辰岳設計工作室
DESIGN BY
方鳳如 FENG-RU
CHECK BY

APPROVED BY - DATE

DRAWING BY
方鳳如 FENG-RU

ARTICLE No. / REFERENCE
DATE
2011/03/28
SCALE / UNIT
1:50

DRAWING_NUMBER

SHEET
A-01