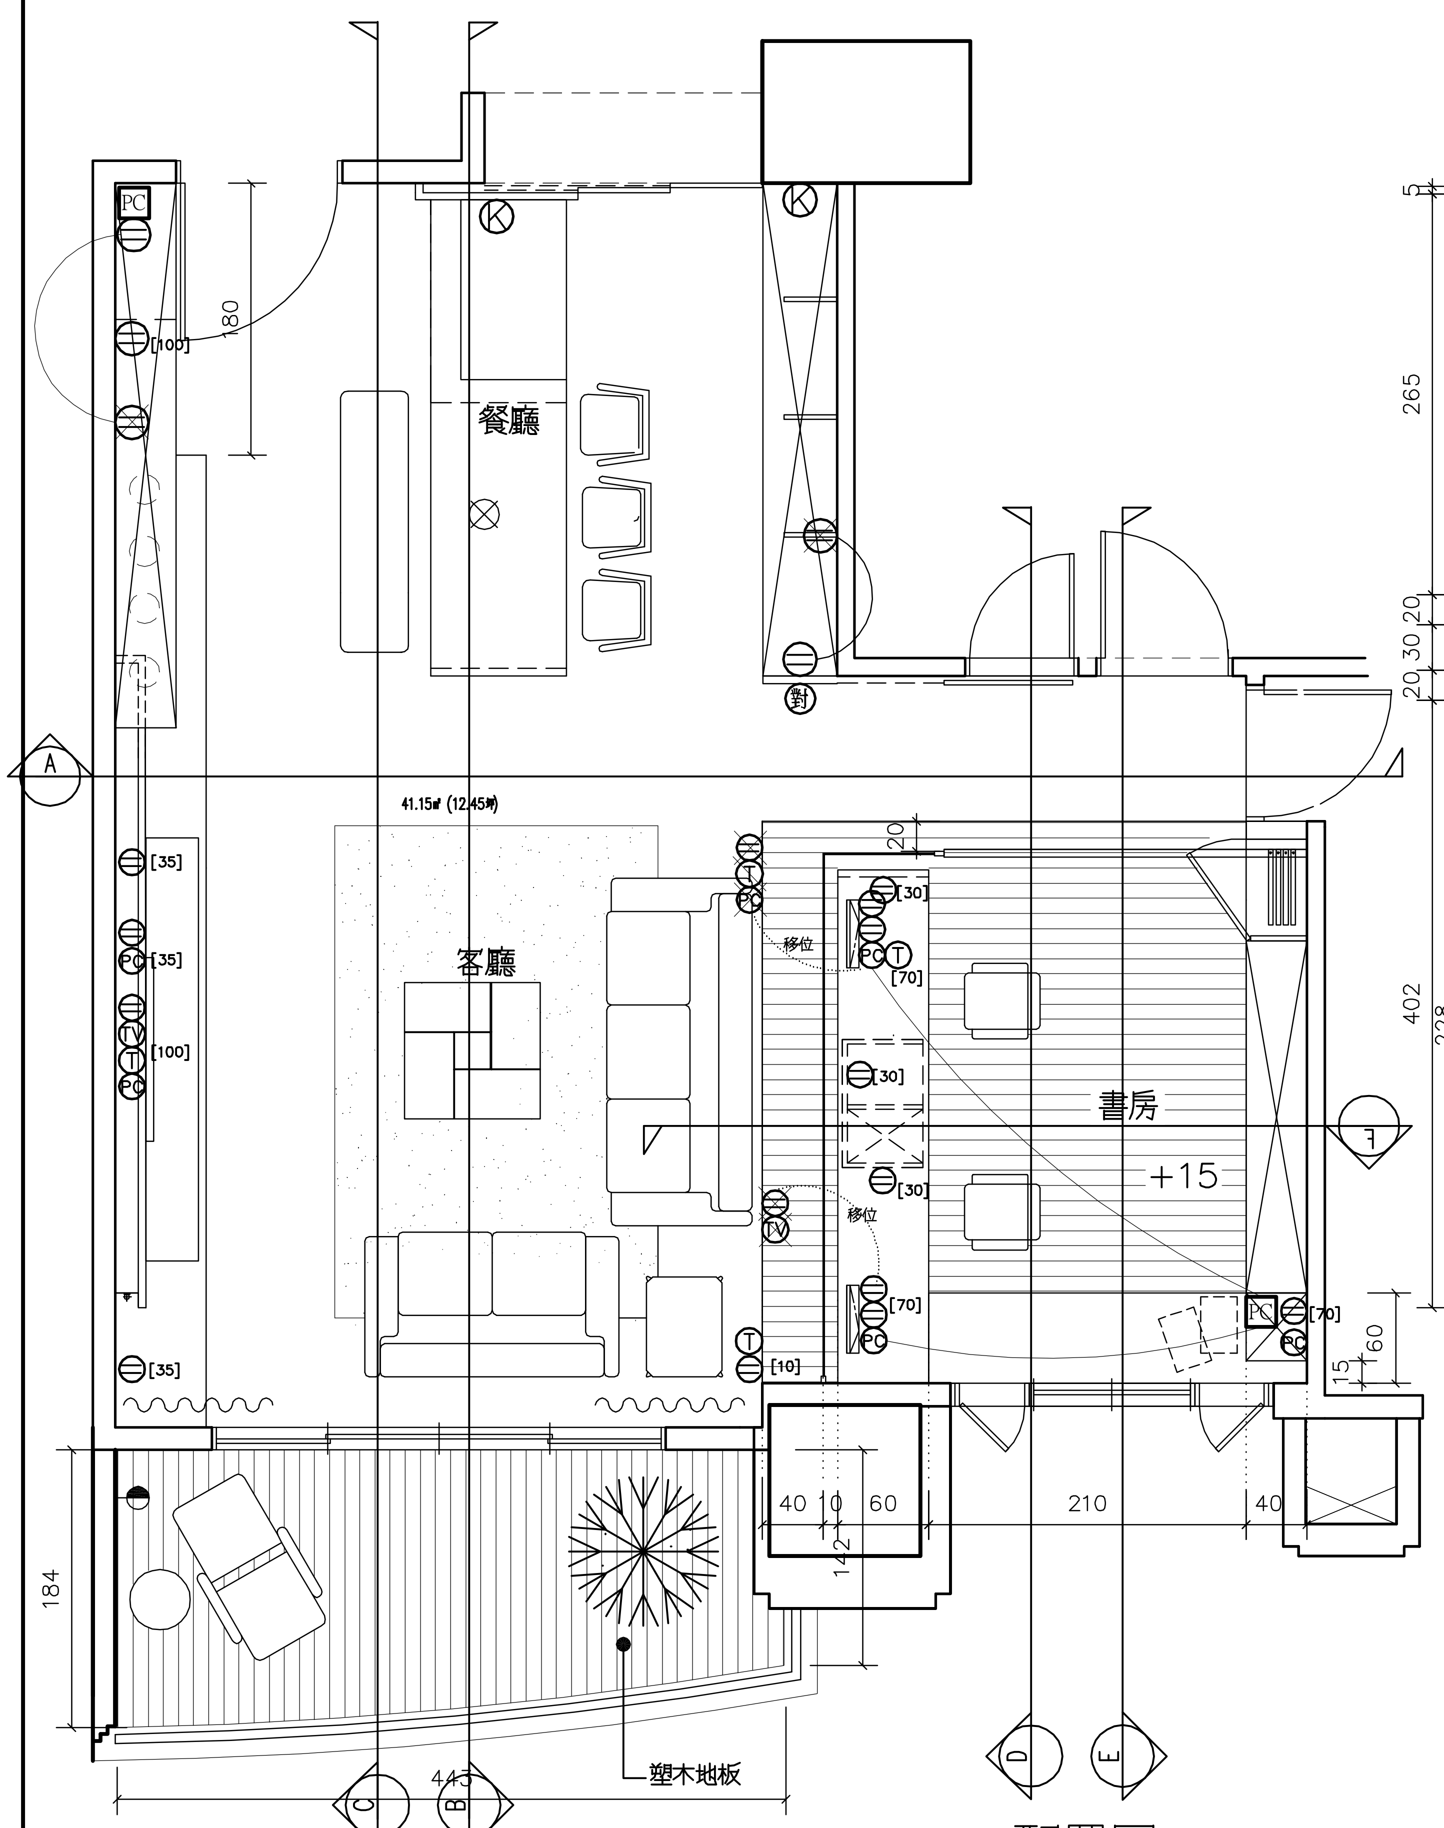

A 配置圖

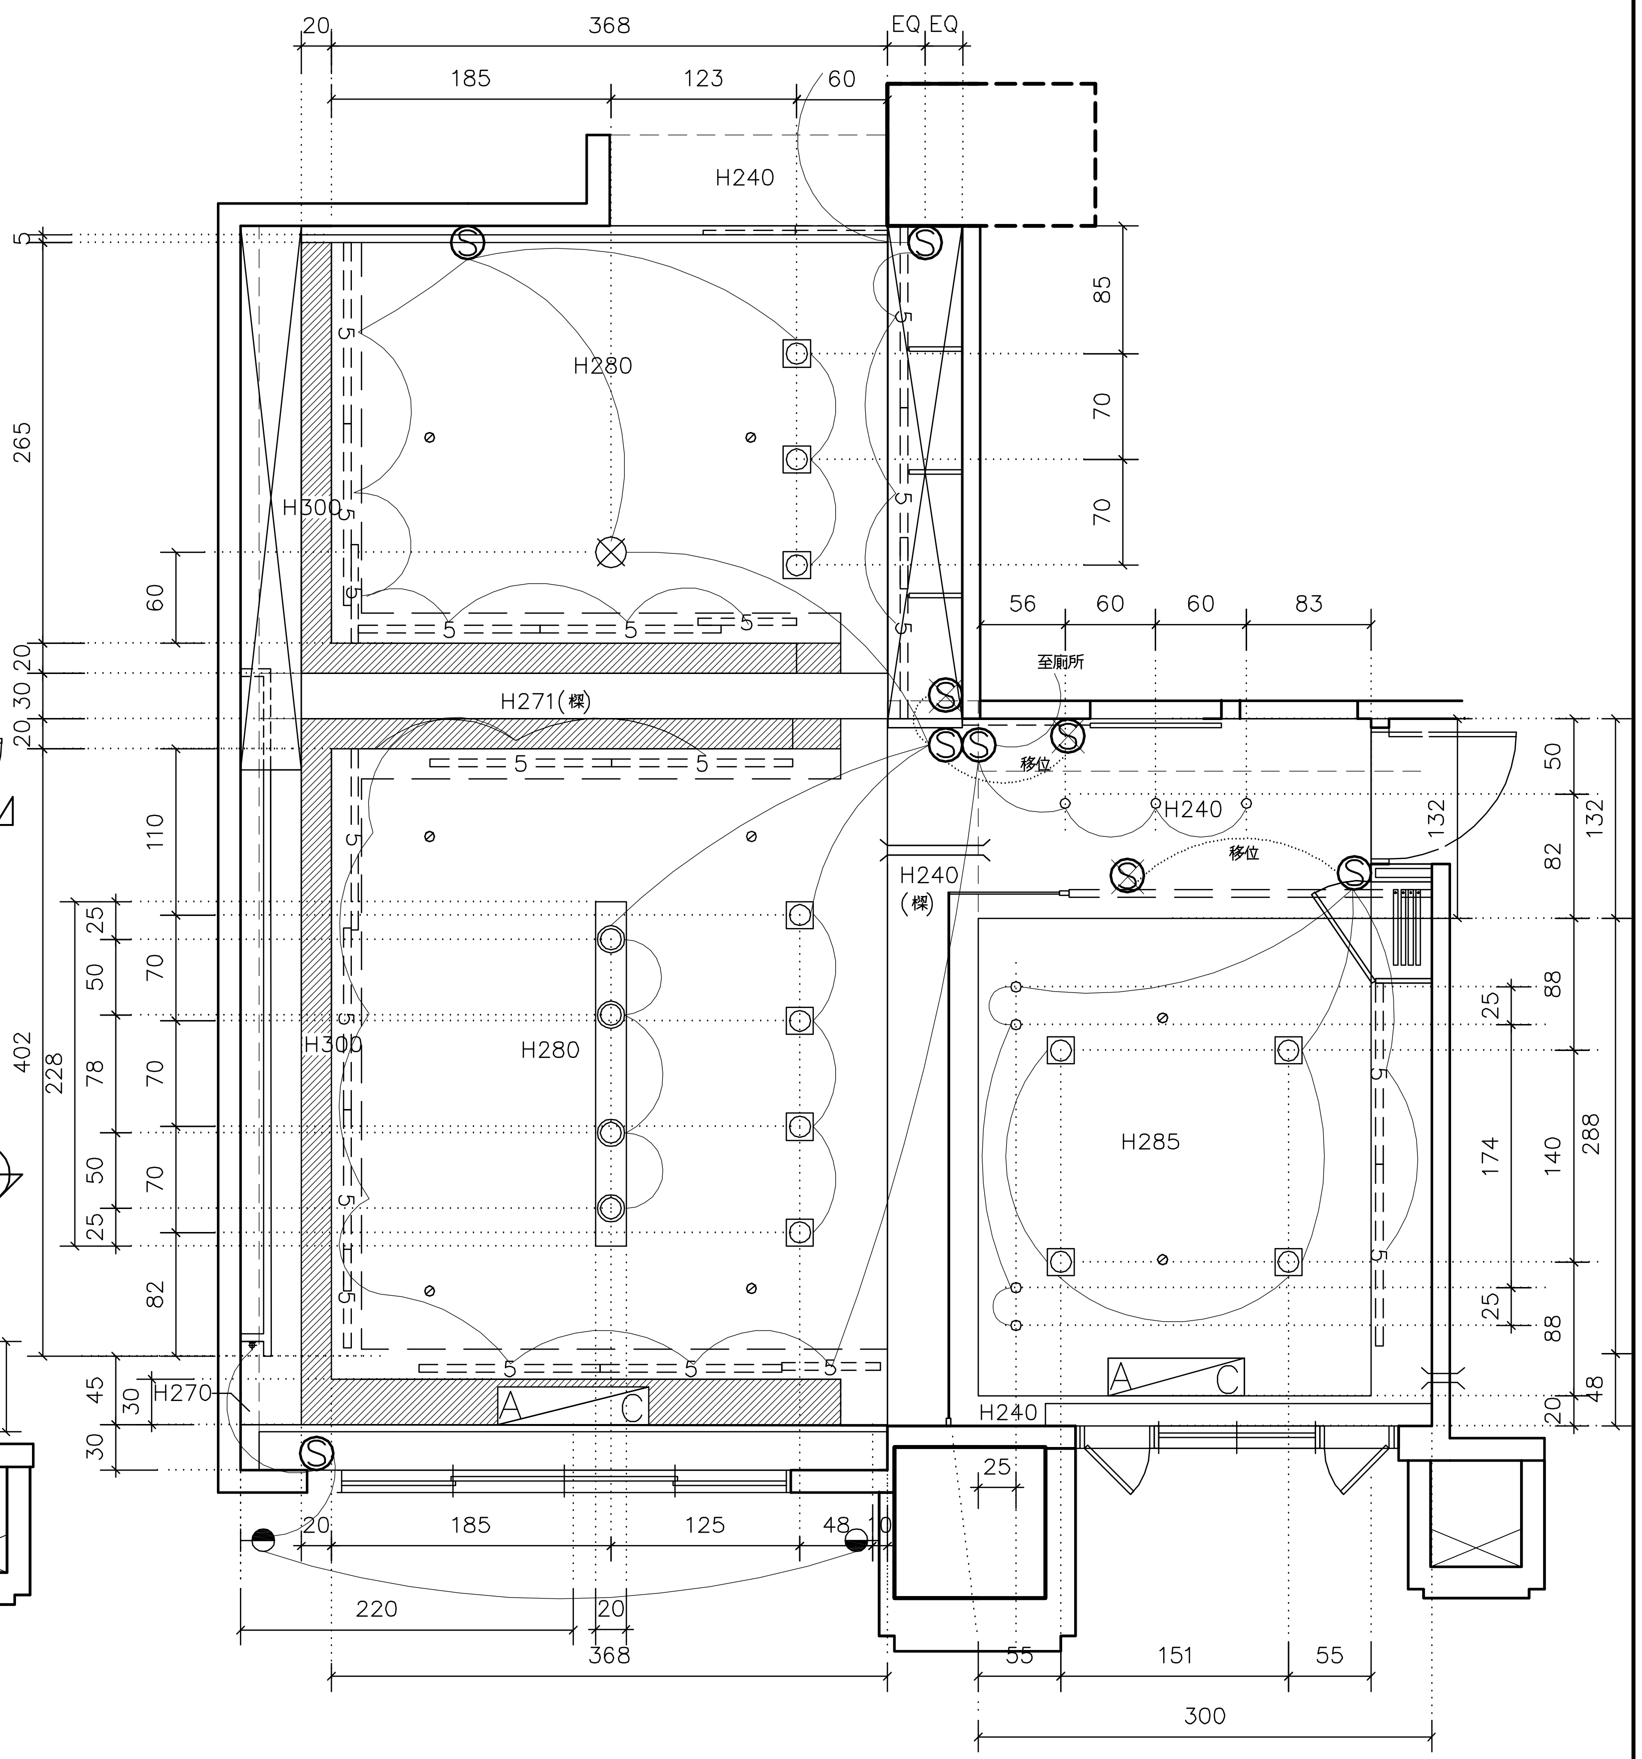

B 天花板圖

| 楊捷名建築師事務所 J.M. YANG ARCHITECTS & ASSOCIATES | 日期 DATE | 比例 SCALE | 討論次數 | 工程名稱 TITLE | 仰森林公館室內裝修工程案 | 修正 REVISIONS | 圖號 |
|---|---|---|---|---|---|---|---|
| | 04/14 | 1/50 | 開工圖 | 圖名 PROJECT | 客餐廳書房配置平面圖 | | w1-1 |