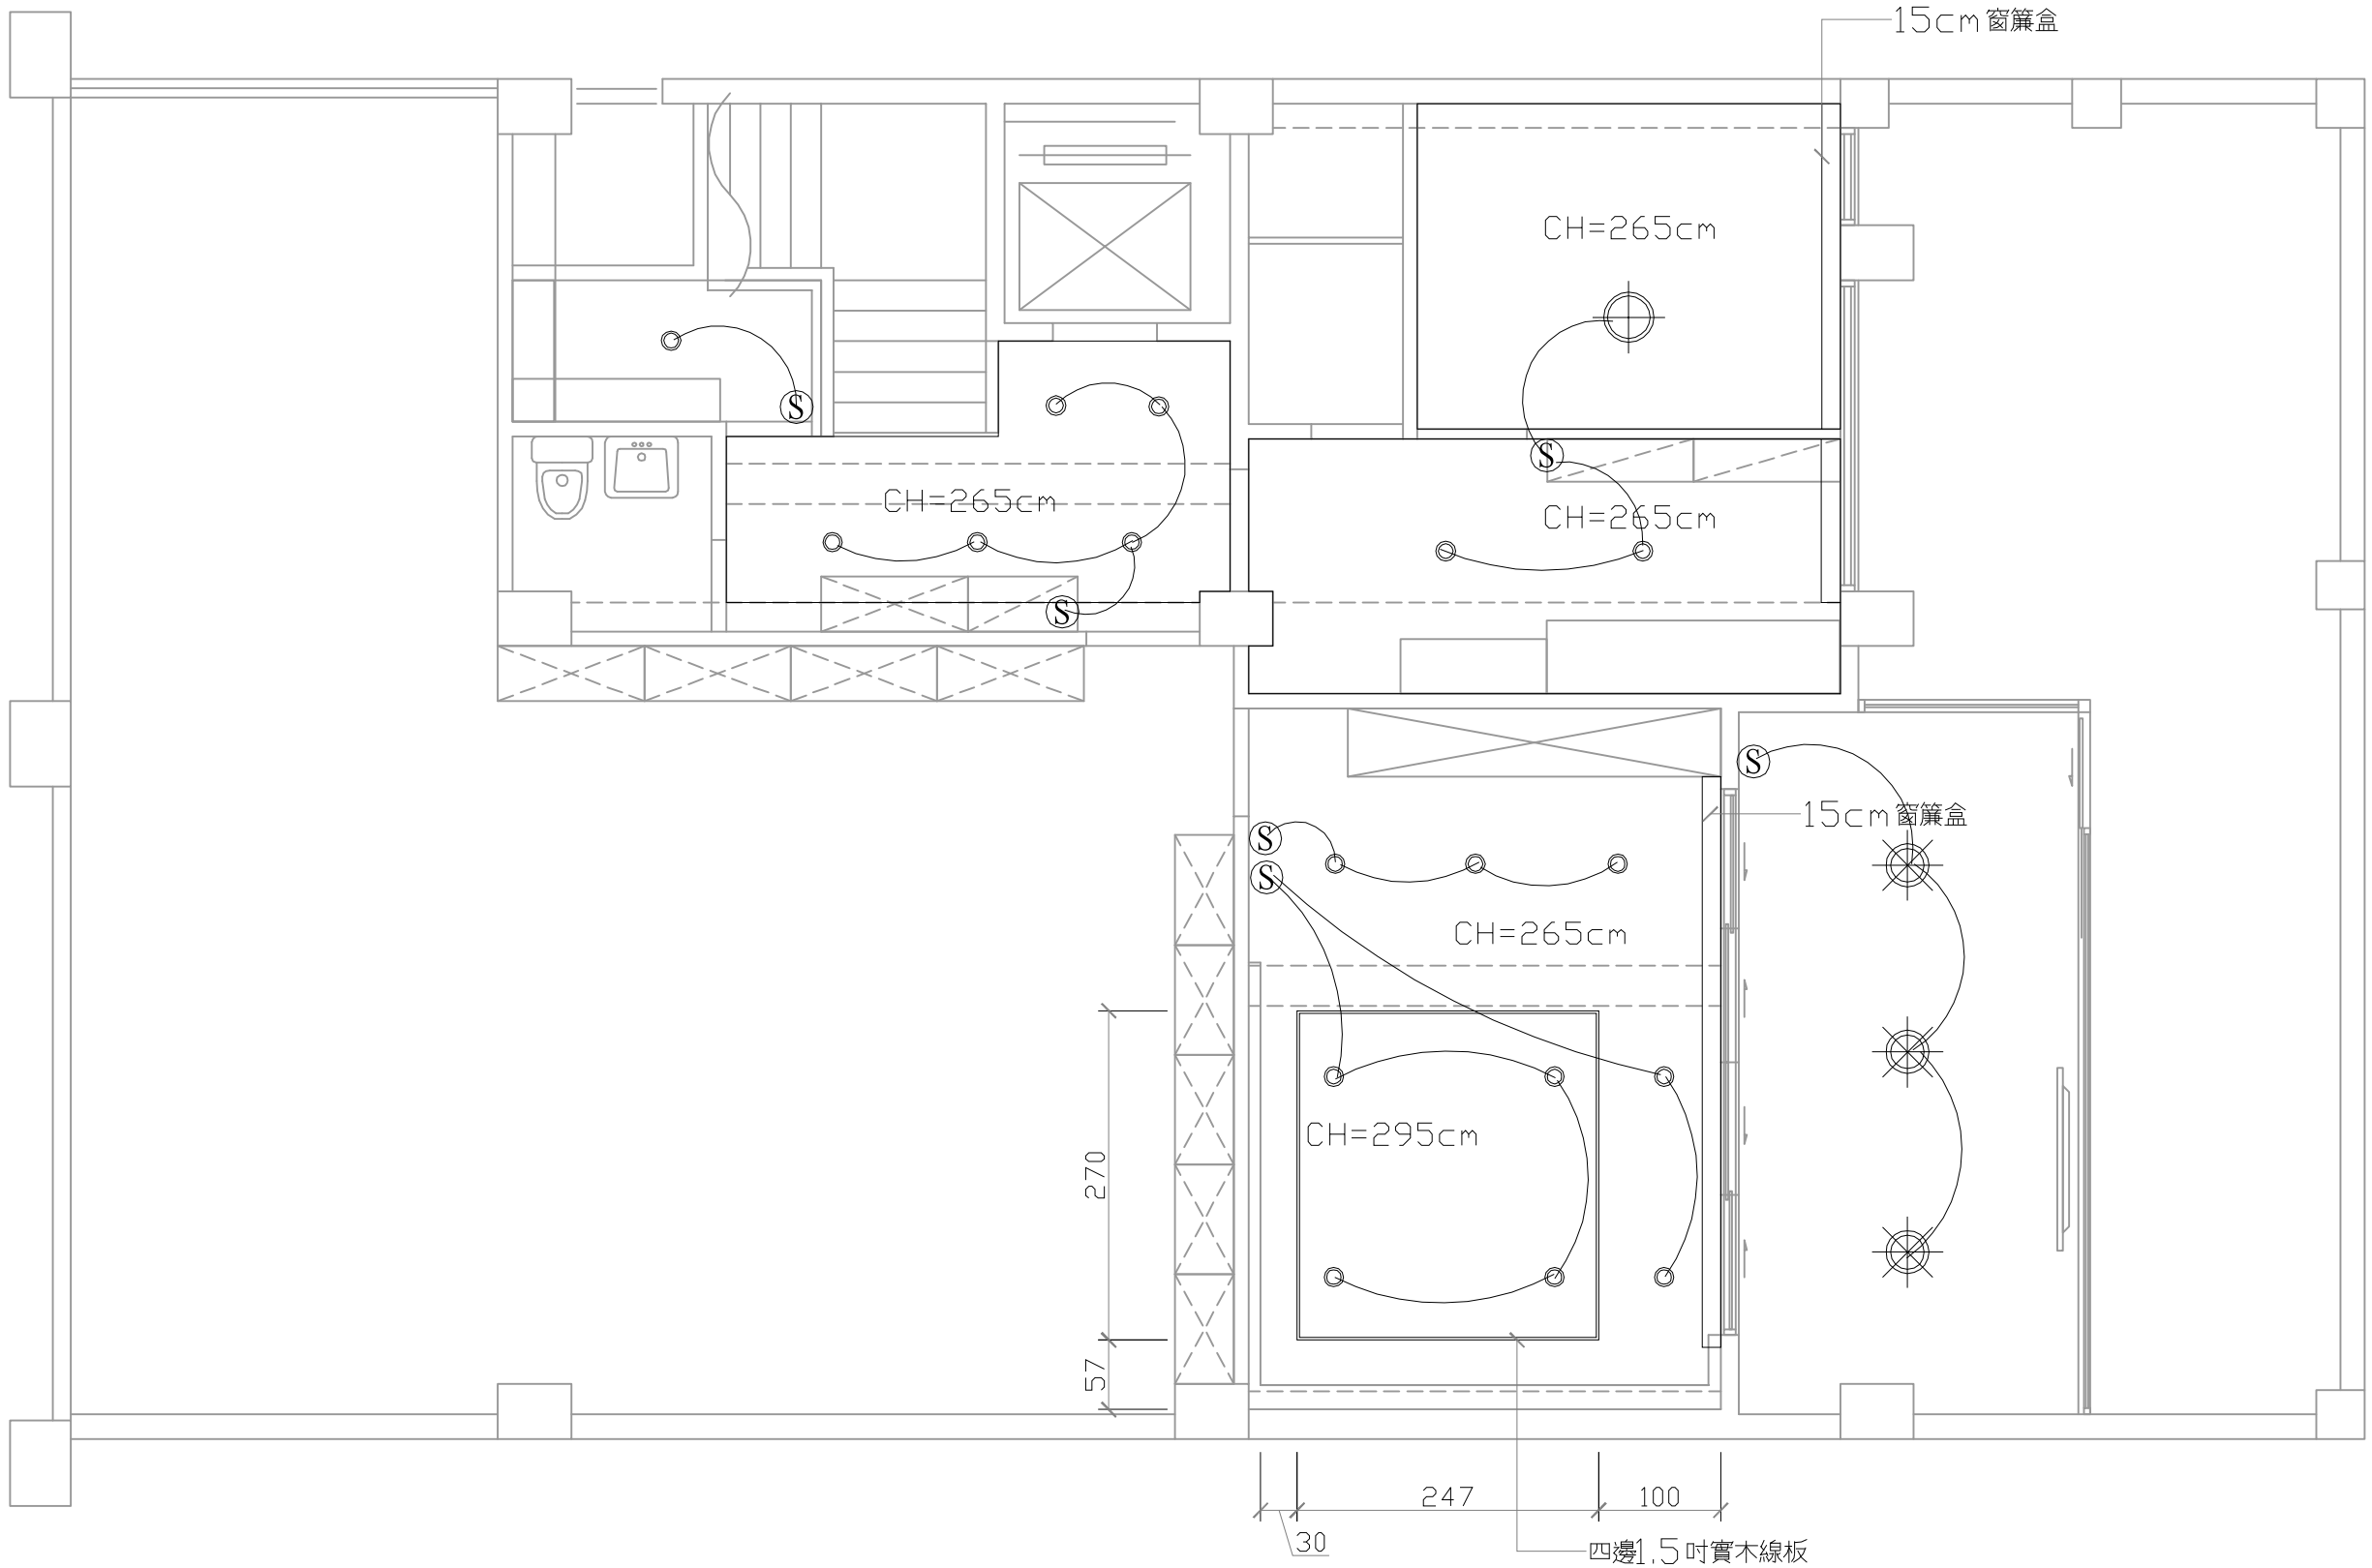


| | 符號表 |
|---|---|
| | 插座 |
| T | 電話出線口 床頭用H:30 |
| PC | 網路出線口 H:65 |
| TV | 電視天線出口 |
| S | 單切開關 H:120 |
| $S_2$ | 雙切開關 H:120 |
| IC | 對講機 |
| | 保全室內主機 |
| | 壁燈 |
| | 戶外防潮壁燈 |
| | 嵌燈 |
| | 吊燈 |
| | 吸頂燈 |
| | 方型嵌燈 |
| | 空調出風口 |

※ 全部設計圖紙及說明之版權屬於本公司，未經本公司書面同意，不得使用、抄襲和複製。

雅拓 空間設計
E-mail: vicky3369@hotmail.com
台中市南區德富路142號
TEL 04-22613309
FAX 04-22613310

| 業主簽認 SIGNATURE | 設計師簽認 SIGNATURE | 修改日期 DATE | 工程名稱 PROJECT TITLE | 圖名 DRAWING TITLE | 比例 SCALE | 圖號 SHEET NUMBER | 張號 NO. |
|---|---|---|---|---|---|---|---|
| | | | 軍福路陳公館設計案 | BF天花板燈具開關圖 | 1:60 | 1-2 | 11 |