

# 王韋

室內裝修設計工作室  
W.W Interior Design Co.

台北市康定路 277 巷 9 號

0988-150 177  
adl40411025@yahoo.com.tw

工程名稱 PROJECT

明耀文林路蔡宅

圖名 AREA

三層一 平面配置圖

比例 SCALE

1:50/mm

日期 DATE

總監 DIRECTOR

設計師 DESIGNER

圖號 DWG.NO.


P-01

張號 SHEET.NO.

02

單位 UNIT

簽認 SIGN

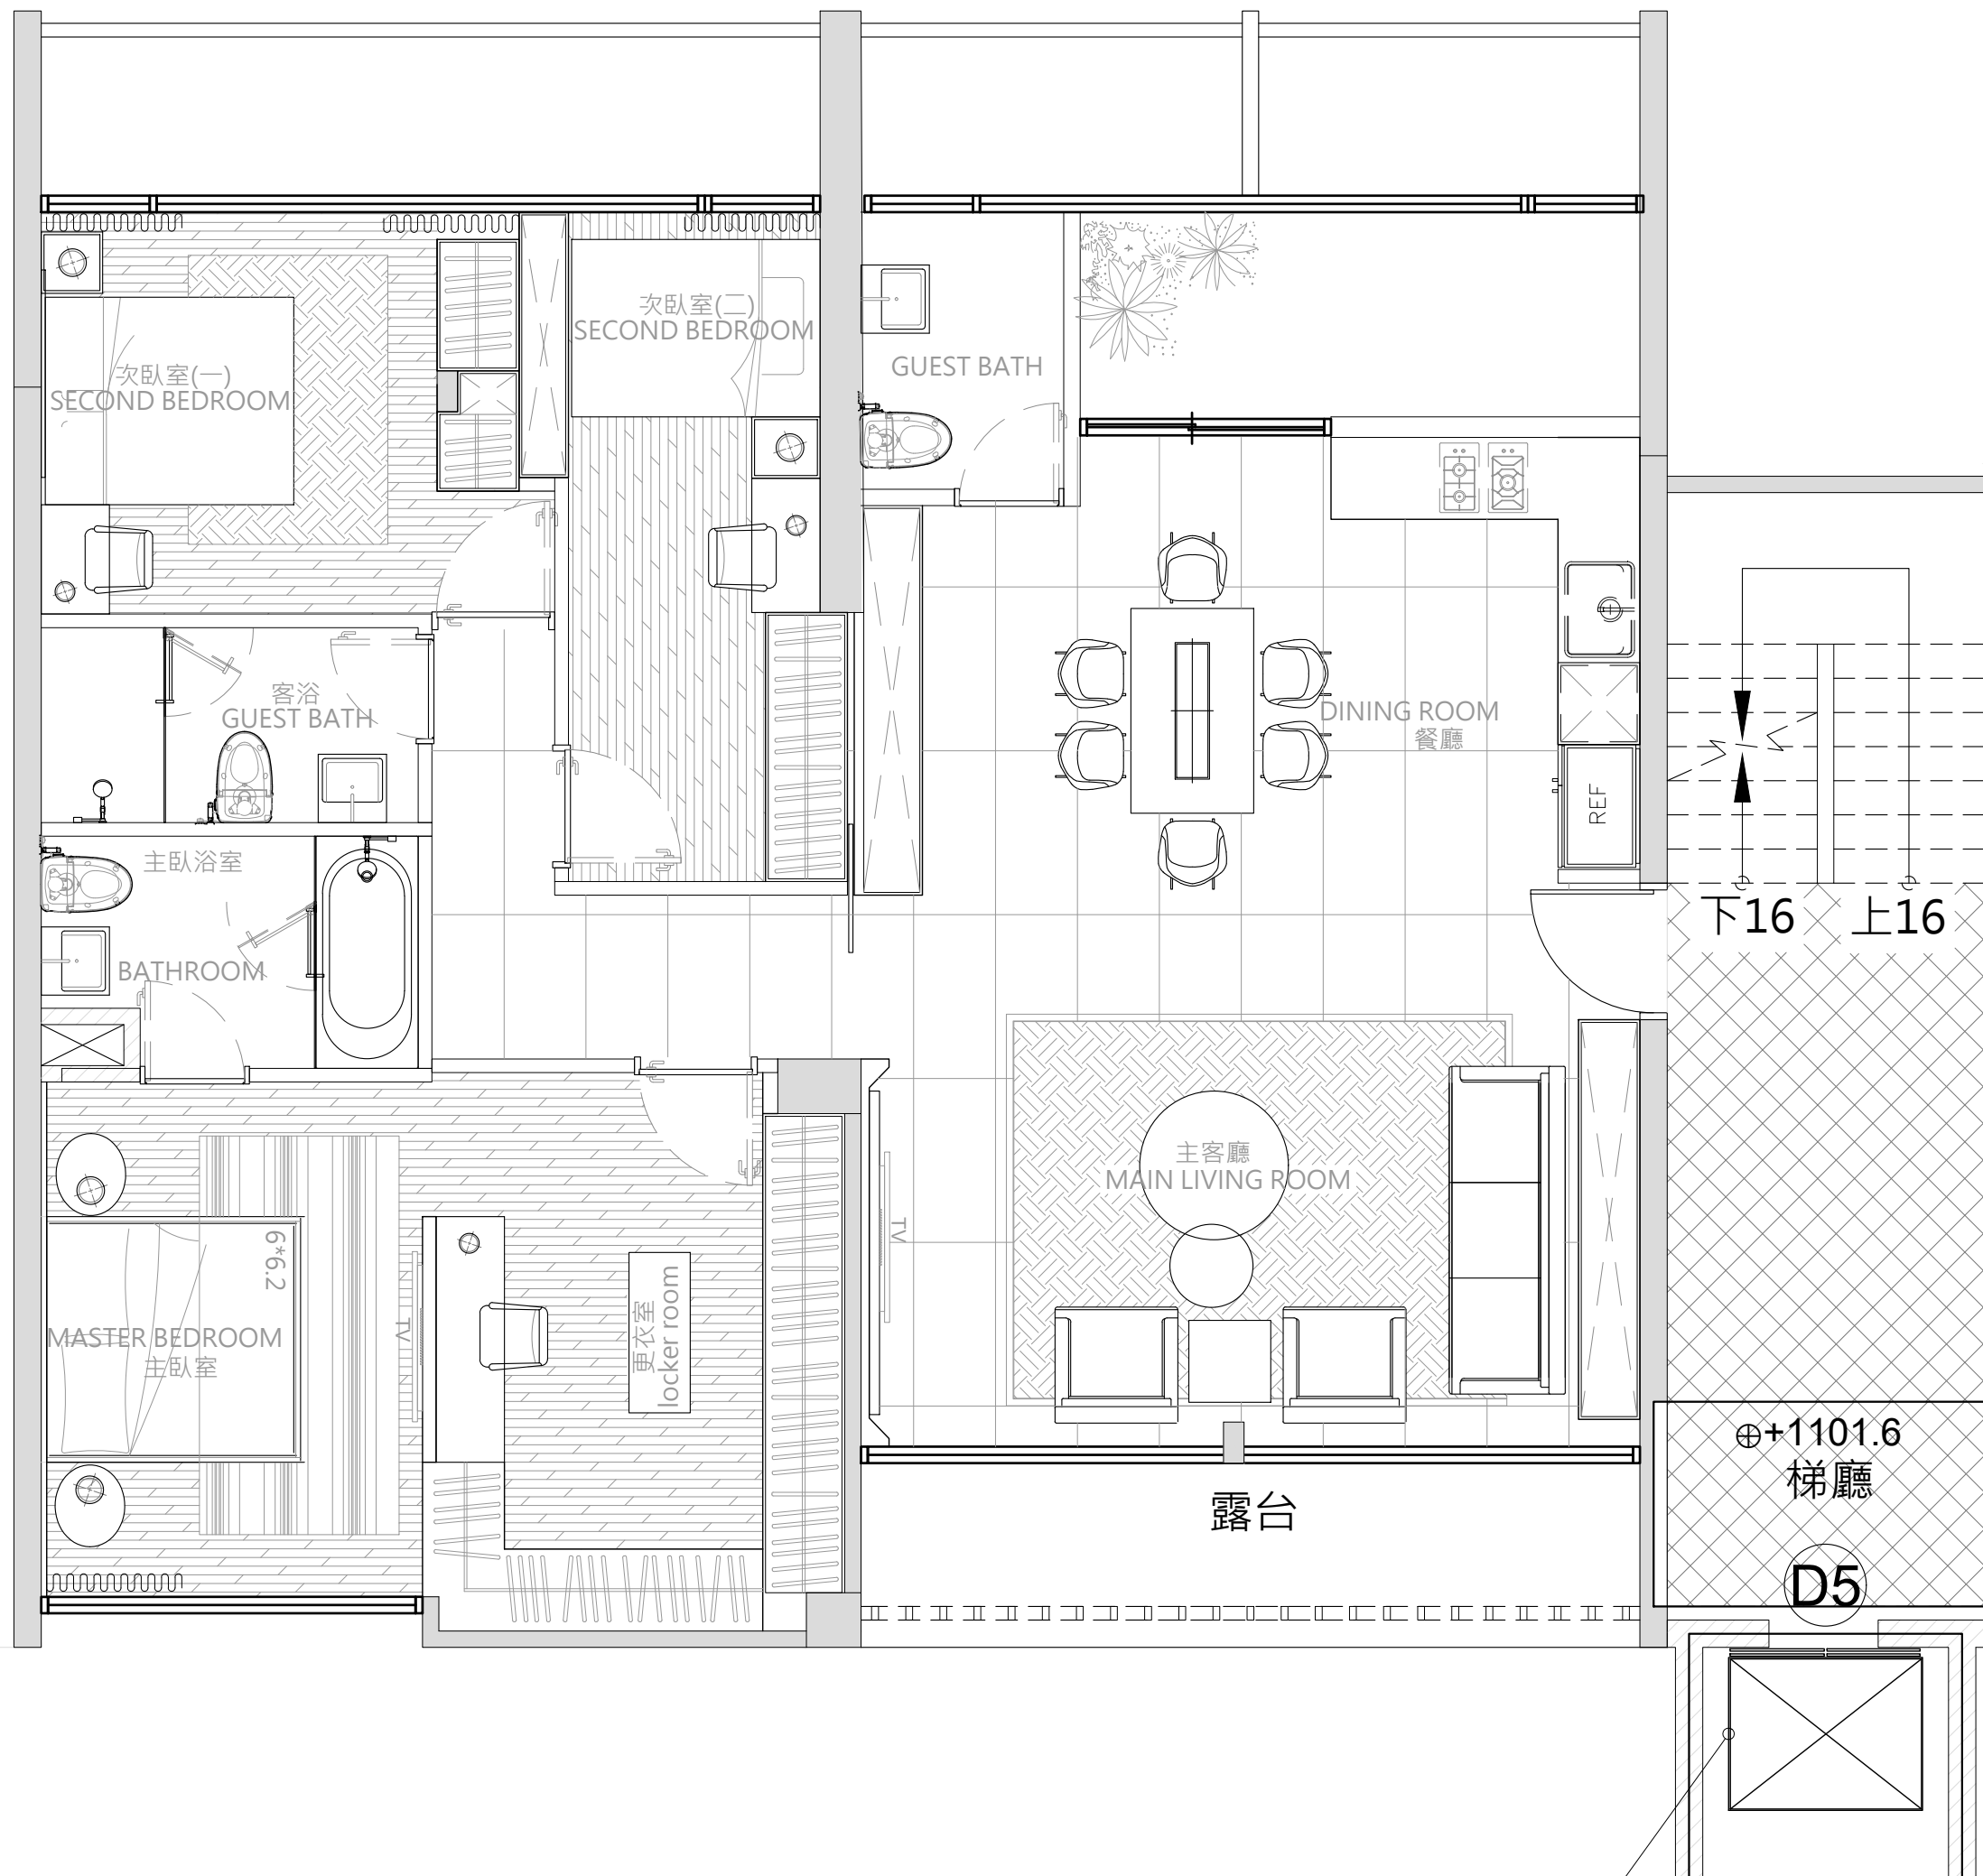

197  
197  
20

# 王韋

室內裝修設計工作室  
W.W Interior Design Co.

台北市康定路 277 巷 9 號

0988-150 177  
adl40411025@yahoo.com.tw

工程名稱 PROJECT

明耀文林路蔡宅

圖名 AREA

四層一 平面配置圖

比例 SCALE

1:50/mm

日期 DATE

總監 DIRECTOR

設計師 DESIGNER

圖號 DWG.NO.


P-01

張號 SHEET.NO.

02

單位 UNIT

簽認 SIGN

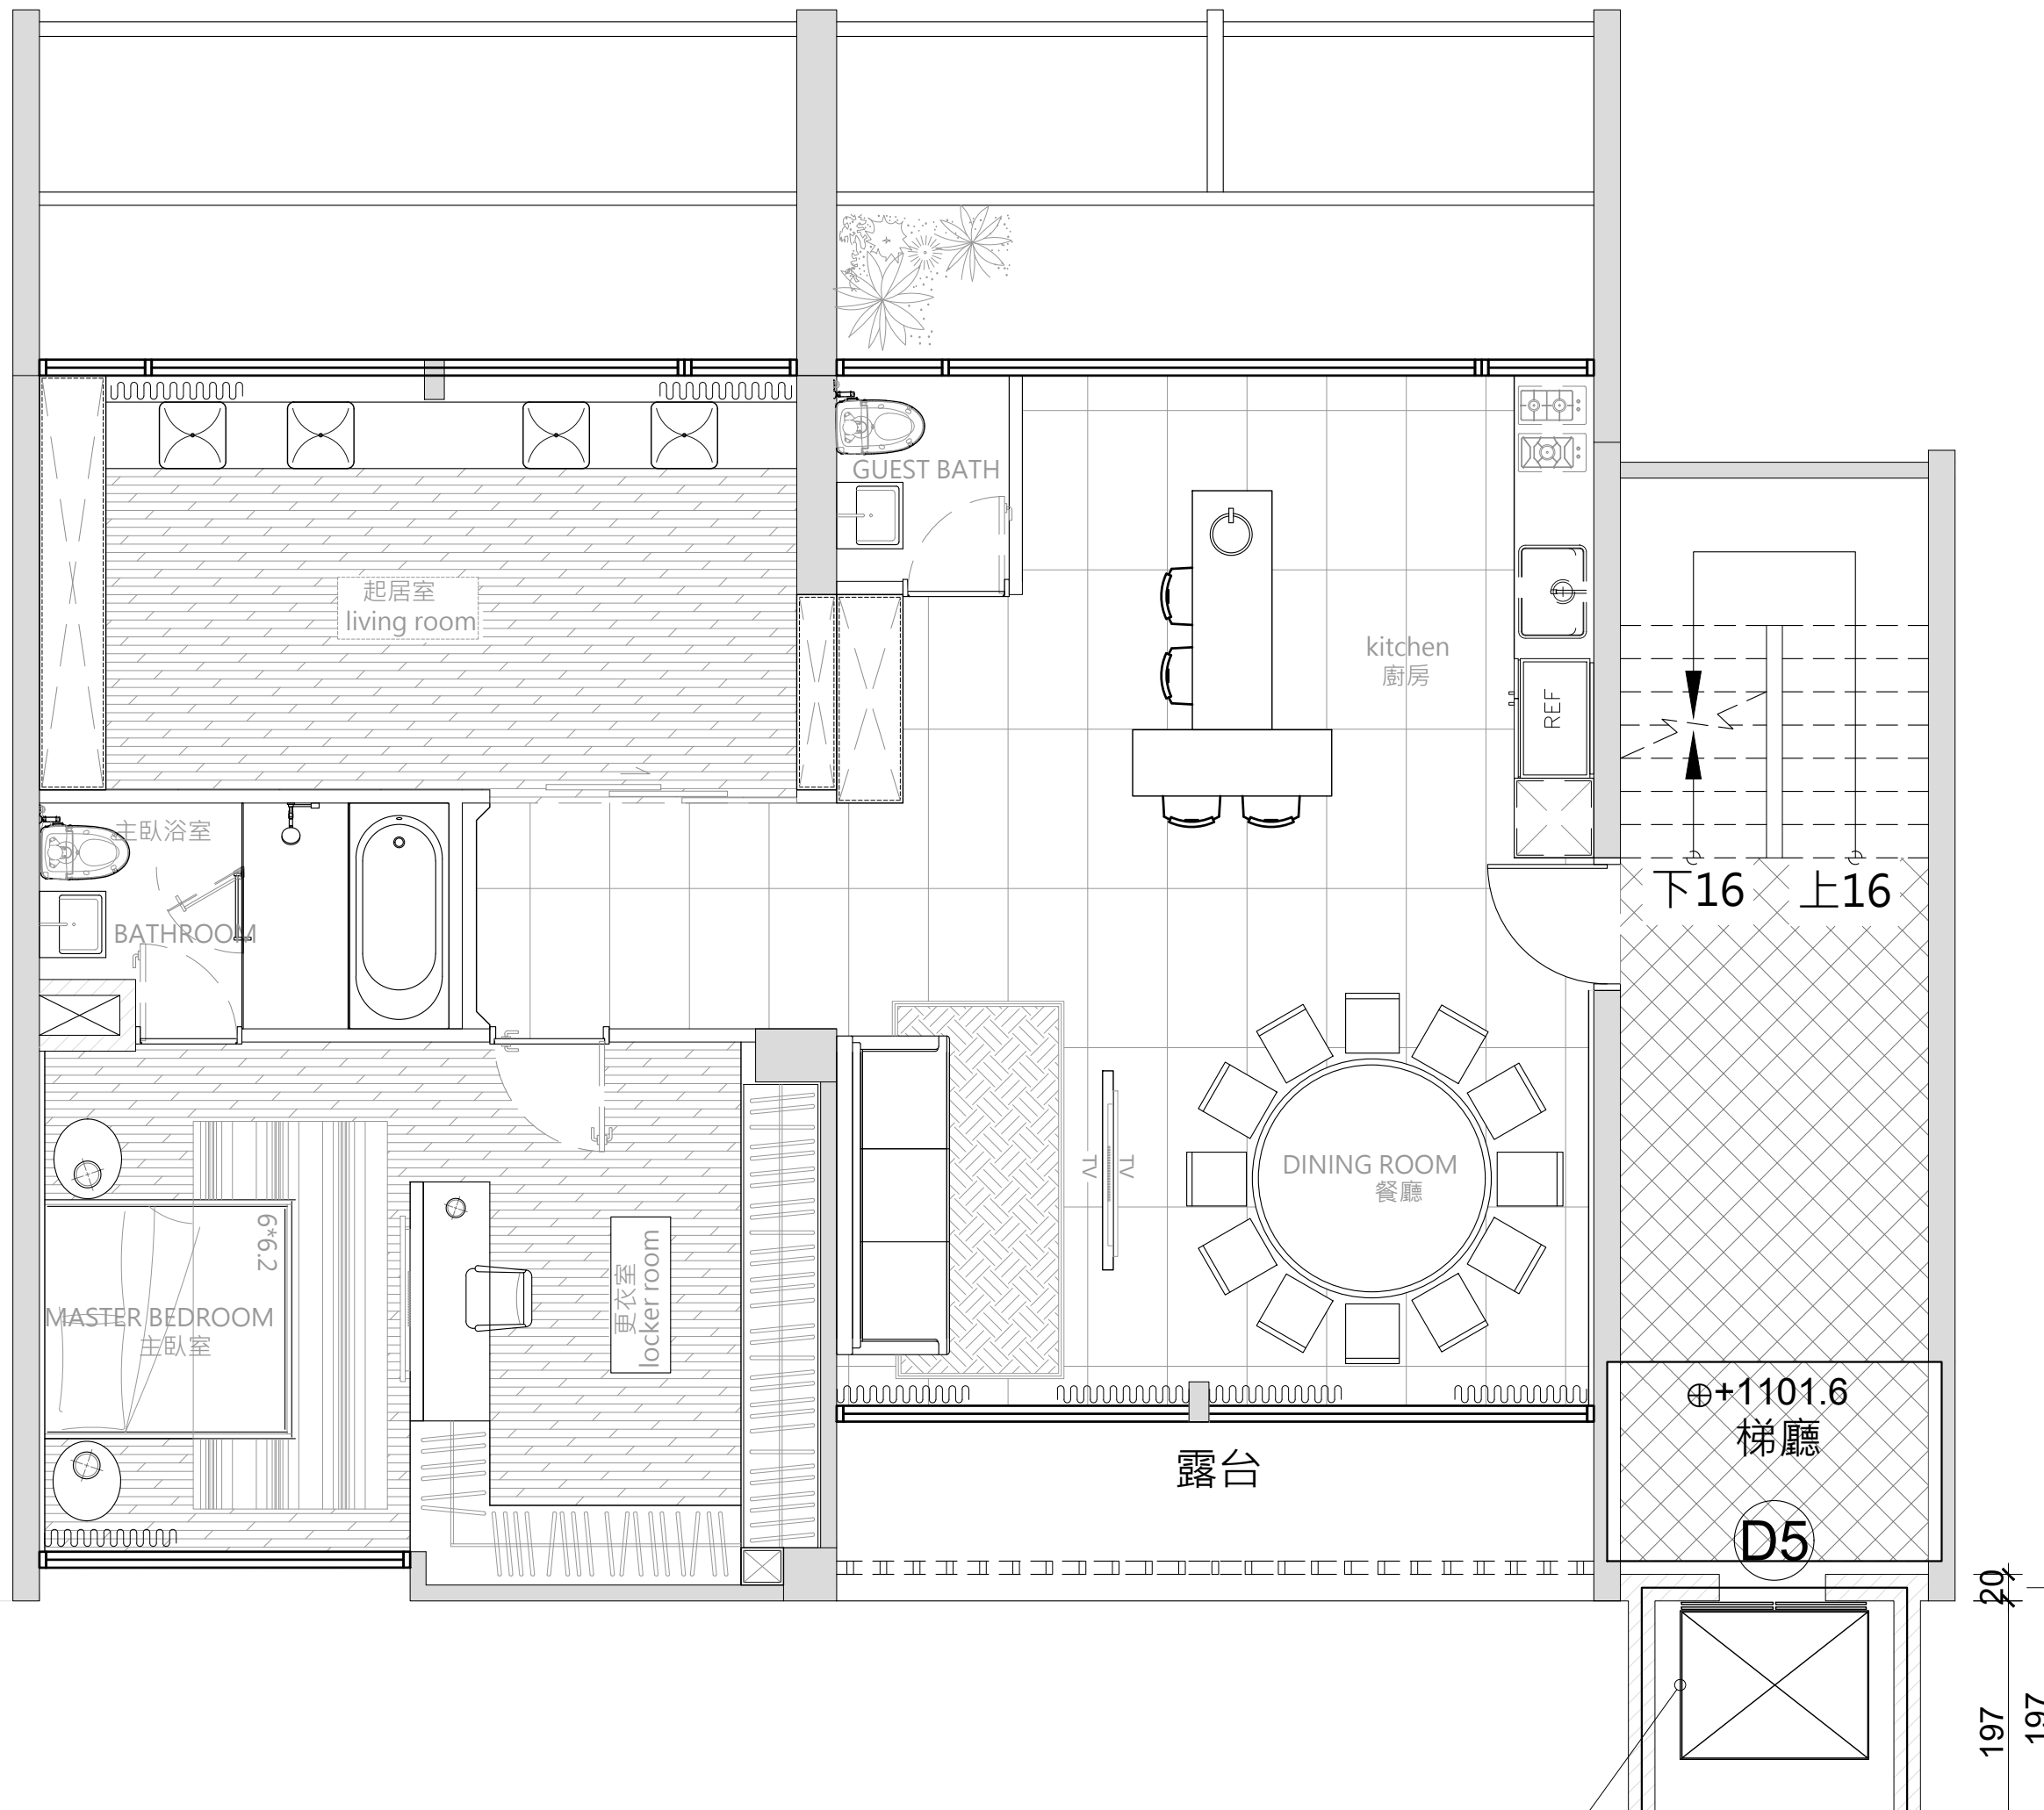

197  
197

# 王韋

室內裝修設計工作室  
W.W Interior Design Co.

台北市康定路 277 巷 9 號

0988-150 177

adl40411025@yahoo.com.tw

工程名稱 PROJECT

明耀文林路蔡宅

圖名 AREA

五層一 平面配置圖

比例 SCALE

1:50/mm

日期 DATE

總監 DIRECTOR

設計師 DESIGNER

圖號 DWG.NO.

P-01

張號 SHEET.NO.

02

單位 UNIT

簽認 SIGN

