



符號	說明
	1/2B磚牆
	T5日光燈
	瑛燈 15cm
	吸頂燈
	壁燈
	離地120公分插座
	離地30公分插座
	離地60公分插座
	離地90公分插座
	220v插座
	開關
	總開關, 電信箱
	有線電視出口線
	網路出口線
	地板排水口
	戶外插座
	AC室內機
	AC室外機
	汗水排水路徑
	熱水器
	冷水出水口
	熱水出水口
	電信
	抽風機
	暖風機
	排水蓋板
	定時器

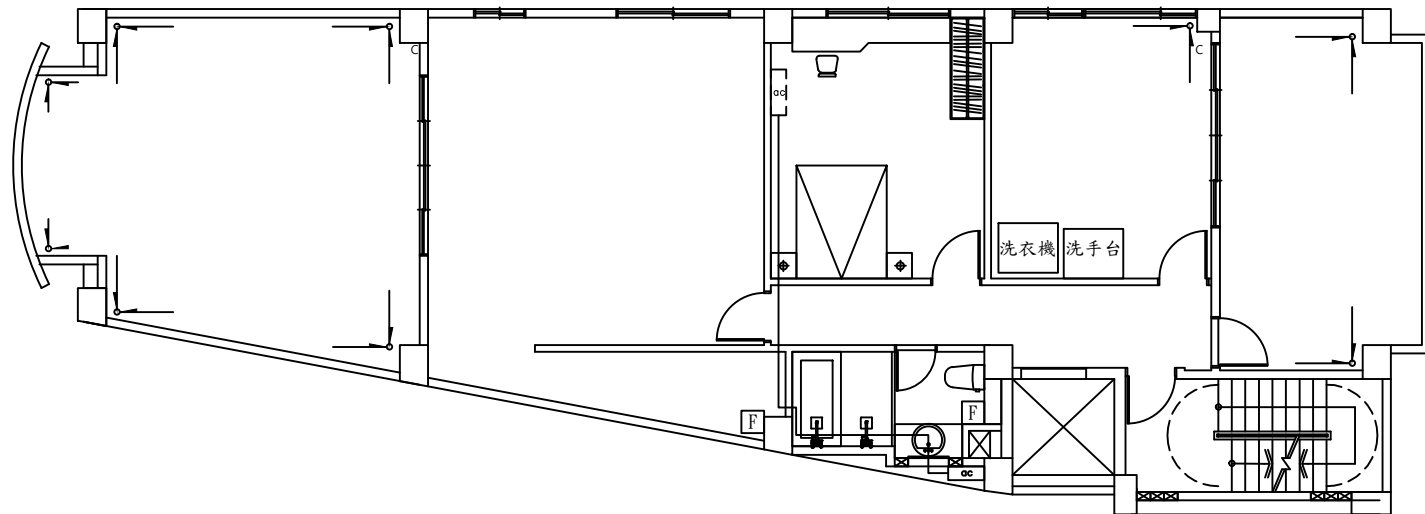

2 肆層空調平面圖 SCALE: 1/100
UNIT: cm

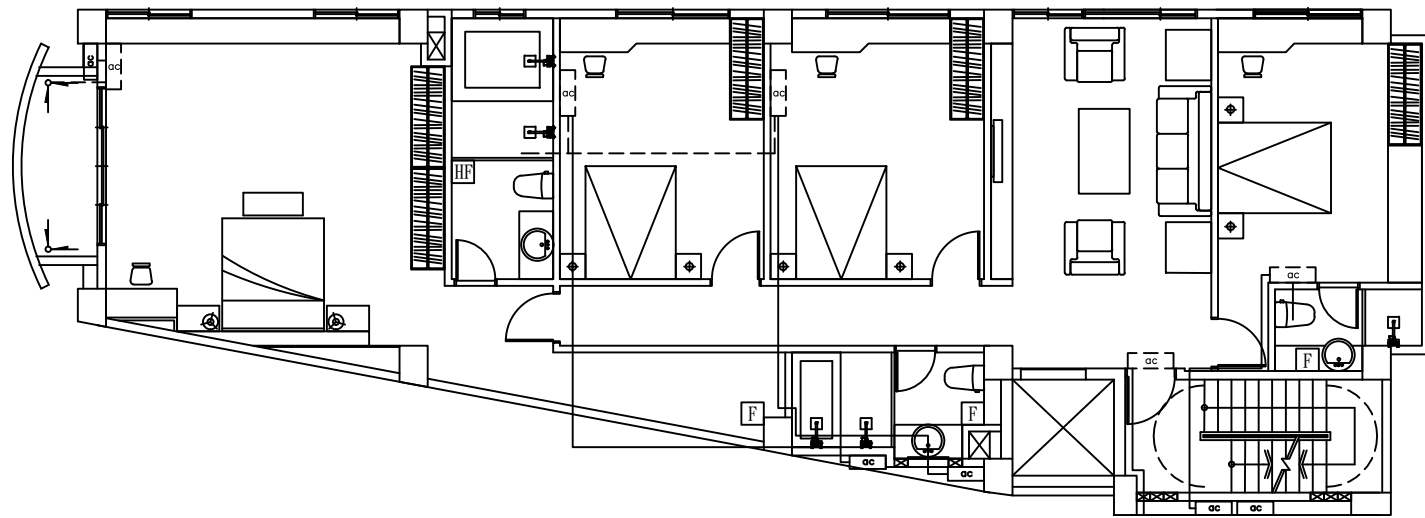

1 參層空調平面圖 SCALE: 1/100
UNIT: cm

附註:
 #1.電力用電線均採用太平洋電纜產品, pvc管採用南亞製品(若業主有另行要求則依業主選定為主),
 #2.任何預埋管需穿樓板作包括空調及汗水管路, 其截面尺寸不得超過結構板面積的1/4,
 #3.熱水管路需使用不鏽鋼管施作。
 #4.一樓熱水由一樓浴室之瞬熱型電熱水器供應, 其餘樓層熱水由四樓儲熱型電熱水器供應。
 #5.電力迴路配置以6組插座或開關為一組迴路施作, 另每組220v電源均採用單一迴路設計。
 #6.每一處浴廁均需做單一迴路並接至漏電斷路器。
 #7.地排、雨排接至現有公共排水溝。
 #8.廚房及浴廁用水接至污水處理設施。
 #9.各層獨立電表。