


# 首項室設

豐原區敦風A2戶

小住宅室內規劃建議書

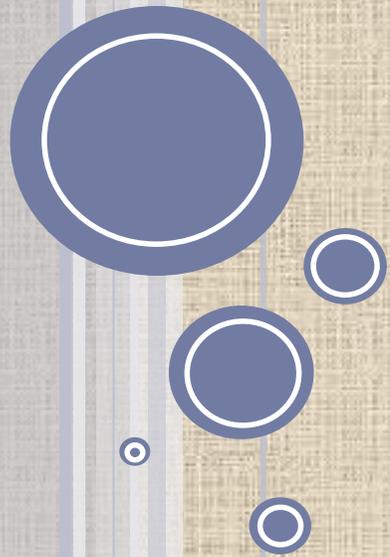

# 1F輕食餐廳規劃設計建議：

## 櫃台：

工作臺上方採用懸吊木檯面，櫃檯台面採不銹鋼檯面，櫃台身貼與懸吊木同色系木皮，櫃檯後方規劃承板。




**原鐵架：**  
可將原舊家鐵架放置於此處，可供放置雜物或存放貨物用。



**餐桌椅：**  
採用鐵件構架及木質桌面，讓空間感覺較寬廣。



**餐椅：**  
採用木作構架，讓空間較有整體感。

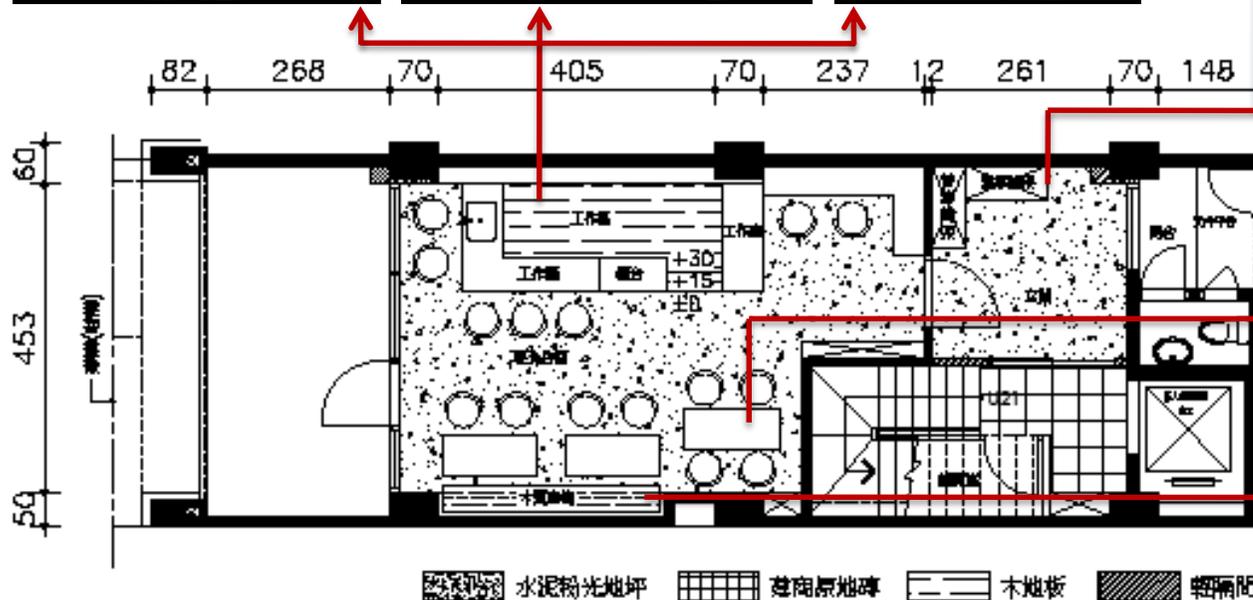

## 首項設計個人工作室

|                               |                   |                    |                   |
|-------------------------------|-------------------|--------------------|-------------------|
| 工程名稱<br>PROJECT-NAME: 豐原歐風A2戶 | 繪圖<br>DRAWING-BY: | 比例<br>SCALE: 1:100 | 修正日期<br>REVISION: |
| 圖名<br>DRAWING-TITLE: 1樓平面圖    | 校正<br>CHECKED-BY: | 圖號<br>DRAWING-NO:  |                   |

## 2F客廳及餐廳規劃設計建議：

- 1.客廳沙發背牆及電視櫃背牆，採用仿混凝土灰磚，電視牆貼文化石。
- 2.餐廳收納櫃建議採用矮櫃及吊櫃方式延伸櫥櫃，增添視覺上的延伸感。
- 3.格柵式扶手建議可採用與建商扶手同材質建材施作。
- 4.客廳沙發組採用既有傢俱。
- 5.餐廳餐桌椅採用既有傢俱。



首項設計個人工作室

工程名稱

PROJECT-NAME: 豐原歐風A2戶

繪圖

DRAWING-BY:

比例

SCALE: 1:100

修正日期

REVISION:

圖名

DRAWING-TITLE: 2樓平面圖


校核

CHECKED-BY:

圖號

DRAWING-NO:

### 3F姐姐臥室規劃設計建議：

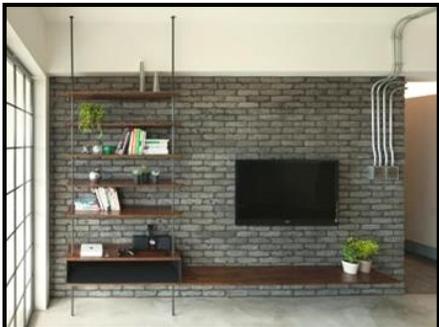

#### 電視櫃：

用本色文化石當底色，用鐵管及木承板做成置物架。



#### 書櫃：

牆面刷黑板漆，以鐵管及木承板做出書架，架子下方可配置書桌椅。



#### 衣櫥：

採用黑色鋼管及承板和懸吊櫃體塑造工業風格開放式廚櫃。




#### 拉門：

依業主喜好之木質造型門規劃拉門。



#### 床鋪：

背牆採用本色文化石，呼應電視牆塑造整體感。

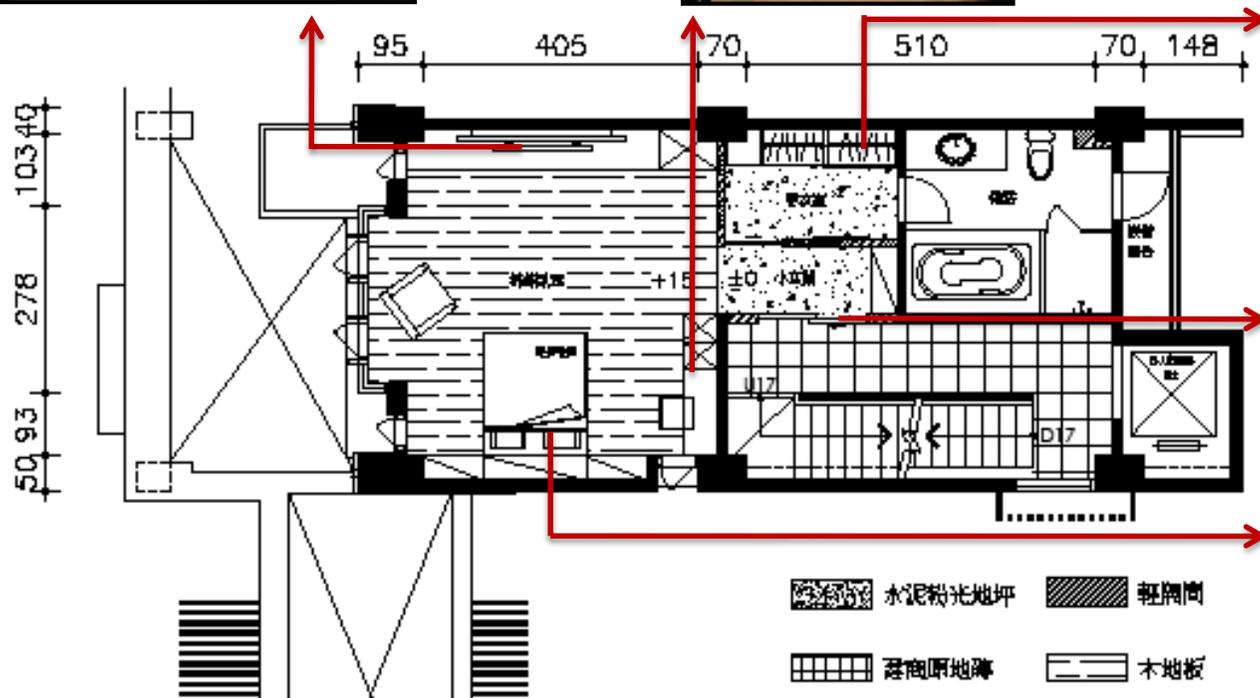

首項設計個人工作室

|                               |                   |                    |                   |
|-------------------------------|-------------------|--------------------|-------------------|
| 工程名稱<br>PROJECT-NAME: 雙原敦風A2戶 | 繪圖<br>DRAWING-BY: | 比例<br>SCALE: 1:100 | 修正日期<br>REVISION: |
| 圖名<br>DRAWING-TITLE: 3樓平面圖    | 校正<br>CHECKED-BY: | 圖號<br>DRAWING-NO:  |                   |

## 4F孝親房規劃設計建議：




**床鋪：**  
既有床鋪及床頭板配置於母親臥室。



**床頭櫃：**  
既有床頭櫃配置於母親臥室。



**衣櫃：**  
原有衣櫃配置於母親臥室，未來系統櫃木皮顏色建議採用與原傢俱類似。

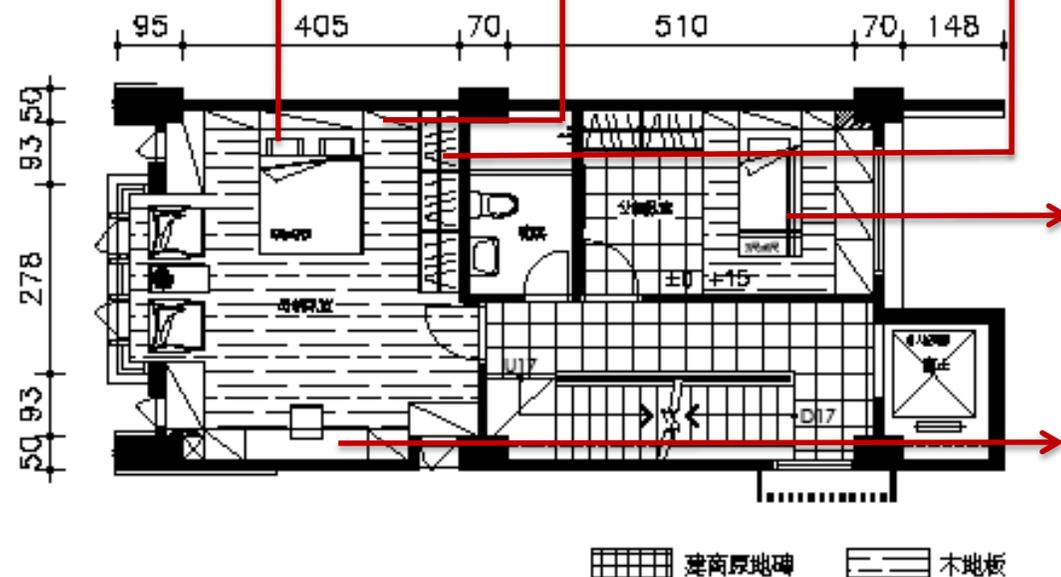

**父親臥室：**  
以木地板及原木色系木皮規劃，塑造簡約舒適感。



**書桌櫃：**  
以吊櫃型式規劃，木皮挑選與既有傢俱色系相同之木質。

首項設計個人工作室

工程名稱  
PROJECT-NAME: 豐原敦風A2戶  
繪圖  
DRAWING-BY:  
圖名  
DRAWING-TITLE: 4樓平面圖  
校正  
CHECKED-BY:

比例  
SCALE: 1:100  
圖號  
DRAWING-NO:


修正日期  
REVISION:

## 5F弟弟臥室規劃設計建議：



### 電視櫃：

以電視櫃作為書桌及臥室中介元素，電視櫃上方可再規劃吊櫃增加功能性。

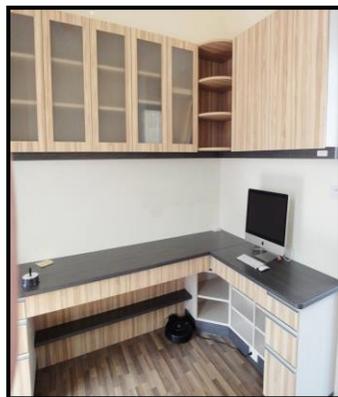

### 書桌櫃：

以L型配置書桌及書櫃，作一整體性空間。




### 衣櫥：

以開放式衣櫥規劃更衣室，承板下方可規劃化妝台。




### 拉門：

採用原木質木紋拉門，塑造居室空間的簡約溫馨感。

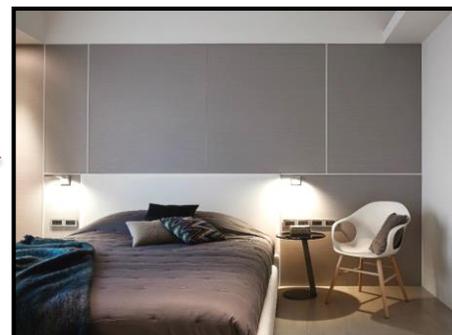

### 床鋪：

以系統櫃規劃床頭櫃，以矮櫃為主，睡眠上較無壓迫感。

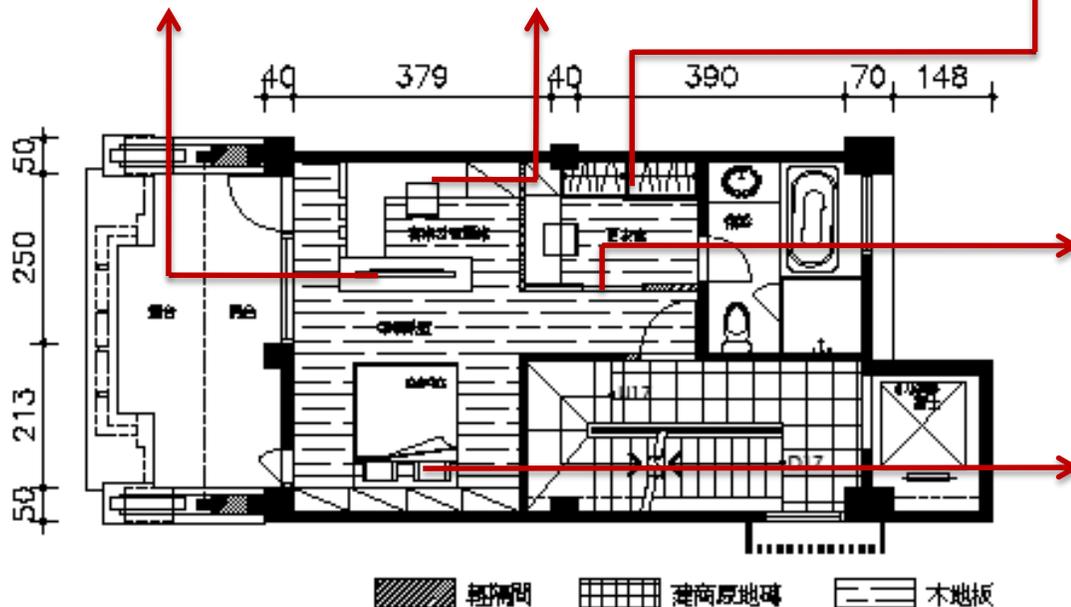

首項設計個人工作室

工程名稱

PROJECT-NAME: 豐原歐風A2戶

圖名

DRAWING-TITLE: 5樓平面圖

繪圖

DRAWING-BY:

校正

CHECKED-BY:

比例

SCALE: 1:100

圖號

DRAWING-NO:

修正日期

REVISION: