


給水設備

圖例	說明	備註
CW	冷水管 (給水配管)	
HW	熱水管 (給水配管)	
3LF	長栓 (普通龍頭), (鎖匙龍頭)	
3TSH	電話式單槍蓮蓬頭	
3BSH	冷熱混合單槍龍頭	
3KSH	廚房專用冷熱混合單槍龍頭	
3WC	出水栓	
3GV	閘門凡而	
3CV	逆止凡而	
3FV	浮球凡而	
3KT	水錘吸收器	
3WM1	自來水錶	
3RWP	透氣管(附防蟲網)	
3WP	防蟲網	
3PMPR	加壓泵浦	
	立管 (上行管, 下行管, 上下行管)	

圖號	內容
W-01	圖例, 索引表
W-02	壹層後院給水設備平面圖
W-03	壹層給水設備平面圖
W-04	貳層給水設備平面圖
W-05	貳層夾層給水設備平面圖

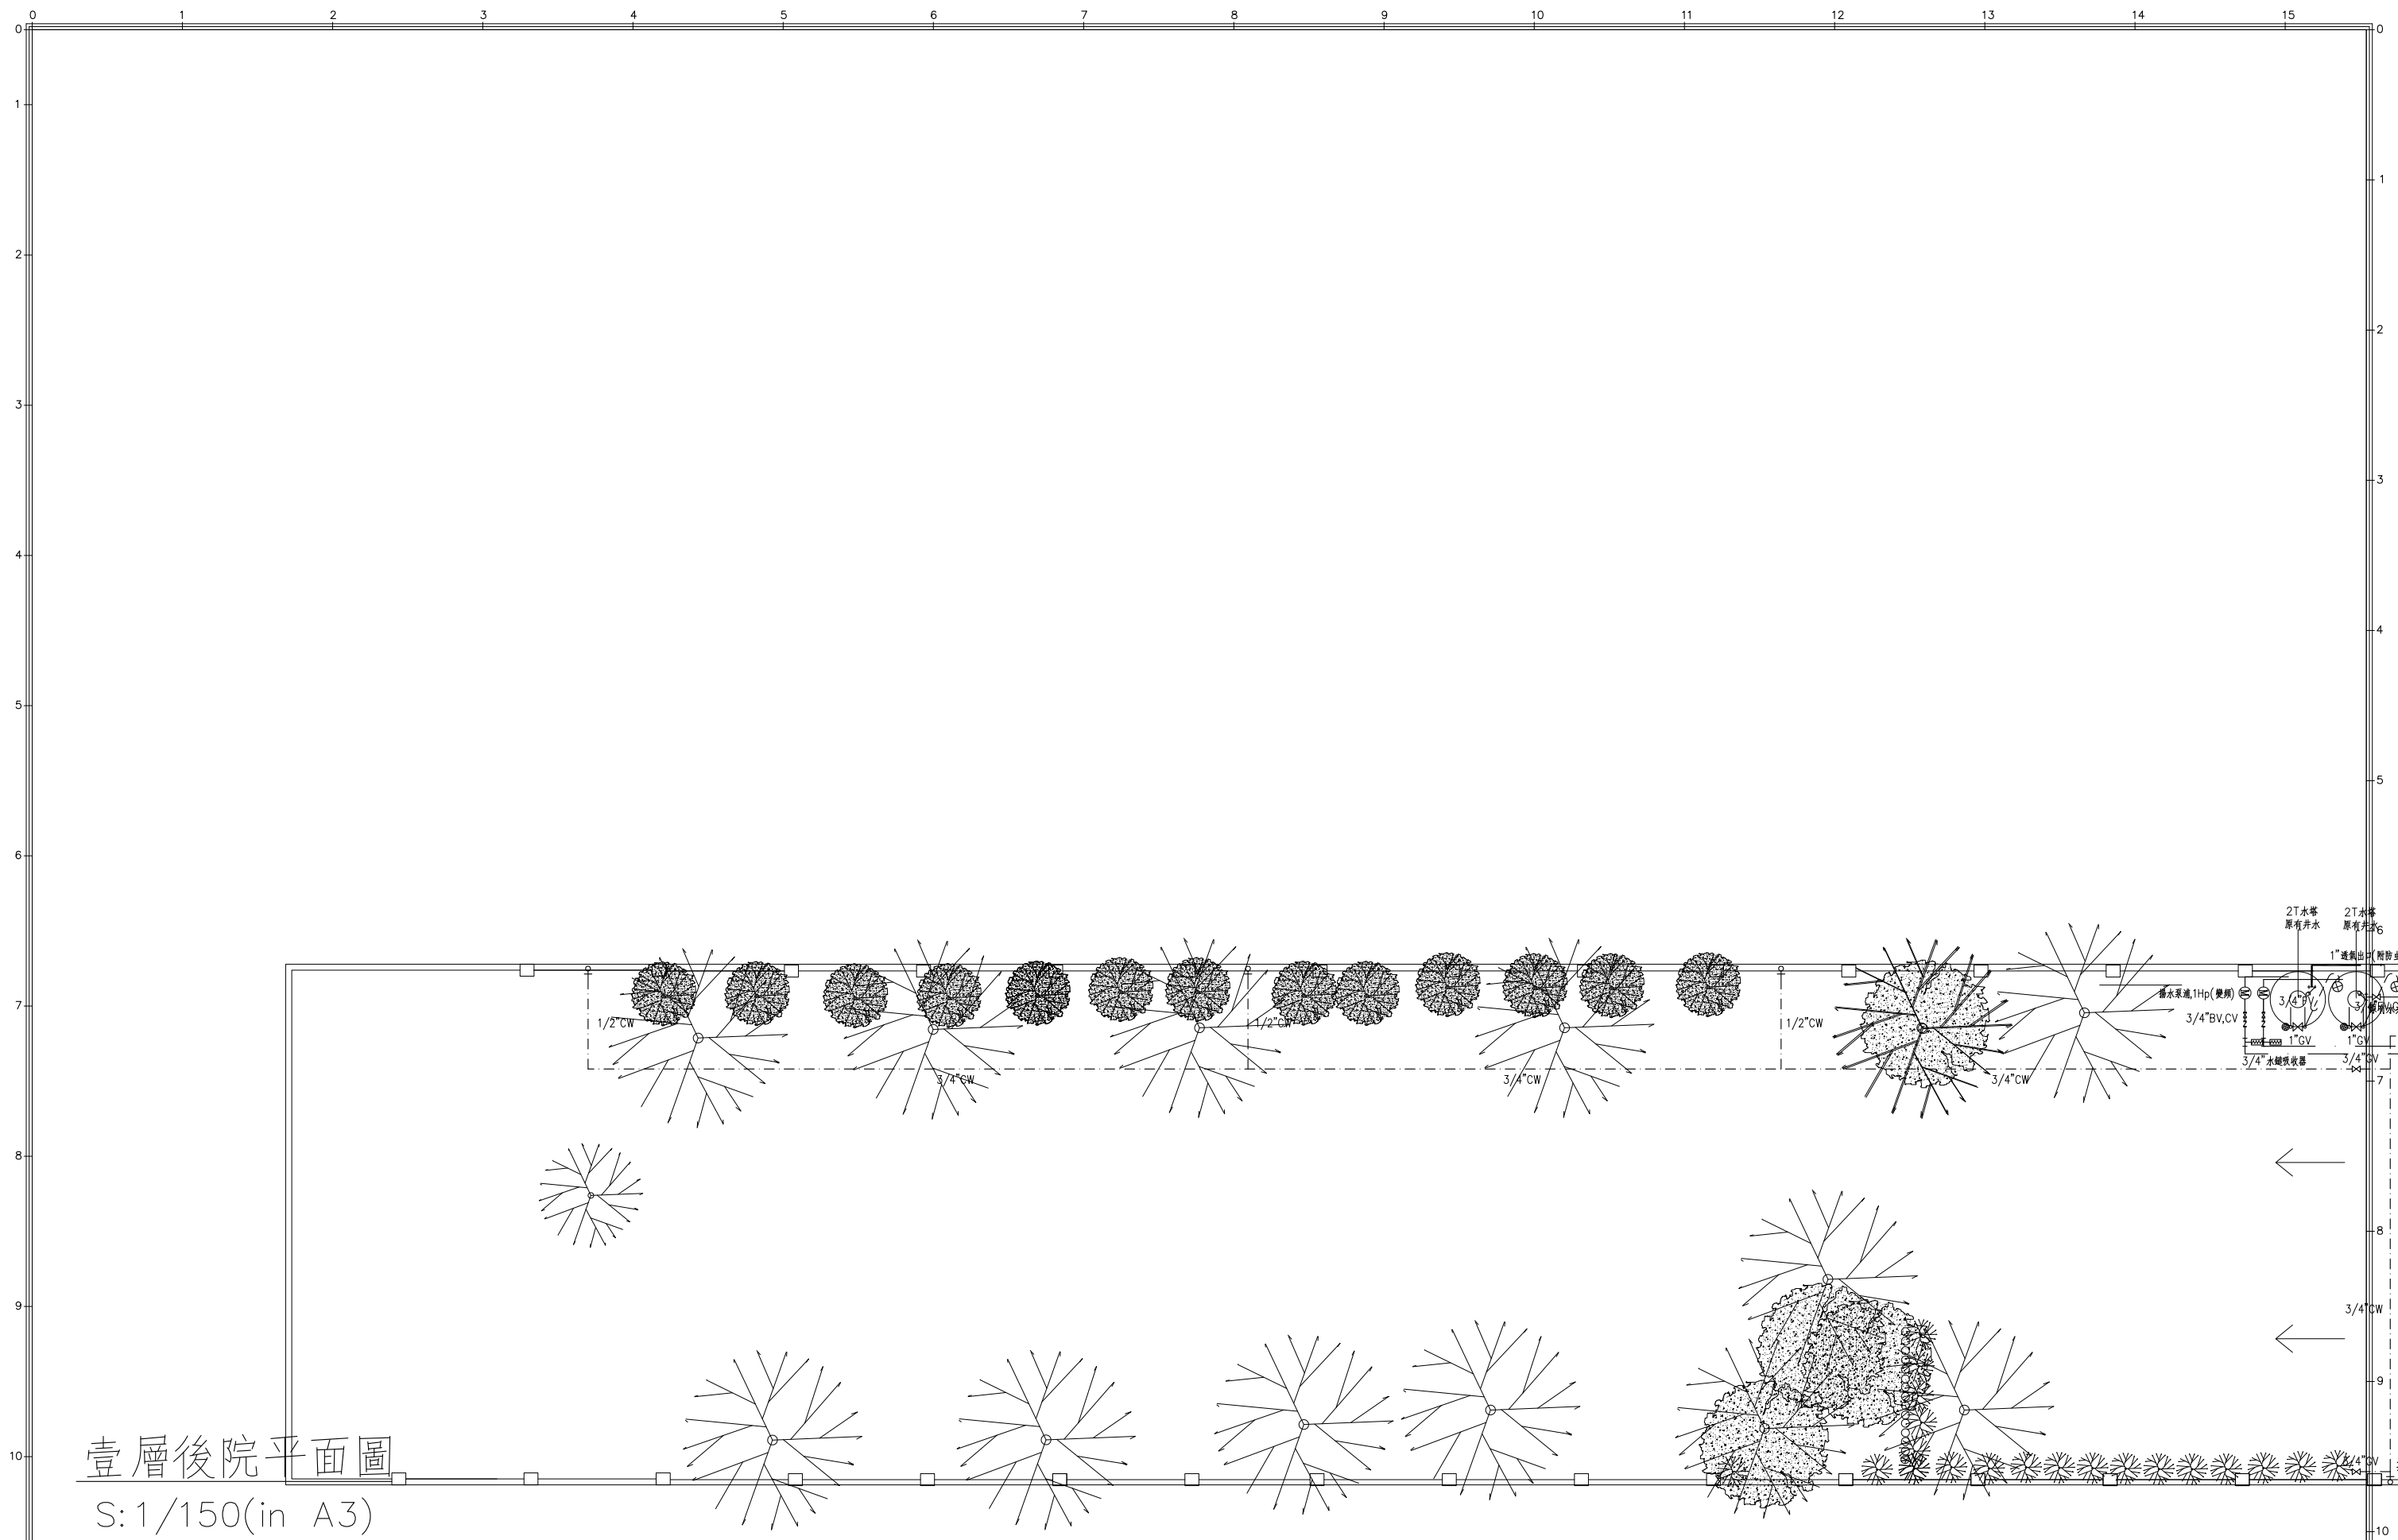

壹層後院平面圖

S: 1/150(in A3)

圖號 DRAWING NO.	業務號 JOB NO.	張號 SHEET NO.	工程名稱 project no.
W-02	2001	02/05	台南陳公館透天住宅 圖名: 壹層後院給水設備平面圖

馬克機電設計


TEL: (0989)180-762
LINE ID: Hung.K.H
E-mail: kuanhsueh@gmail.com

繪圖
DRAWN BY
設計
DESIGNED BY

承辦
PROJECT BY
核對
CHECKED BY

日期
DATE
發行日期 109/02/10

Mark

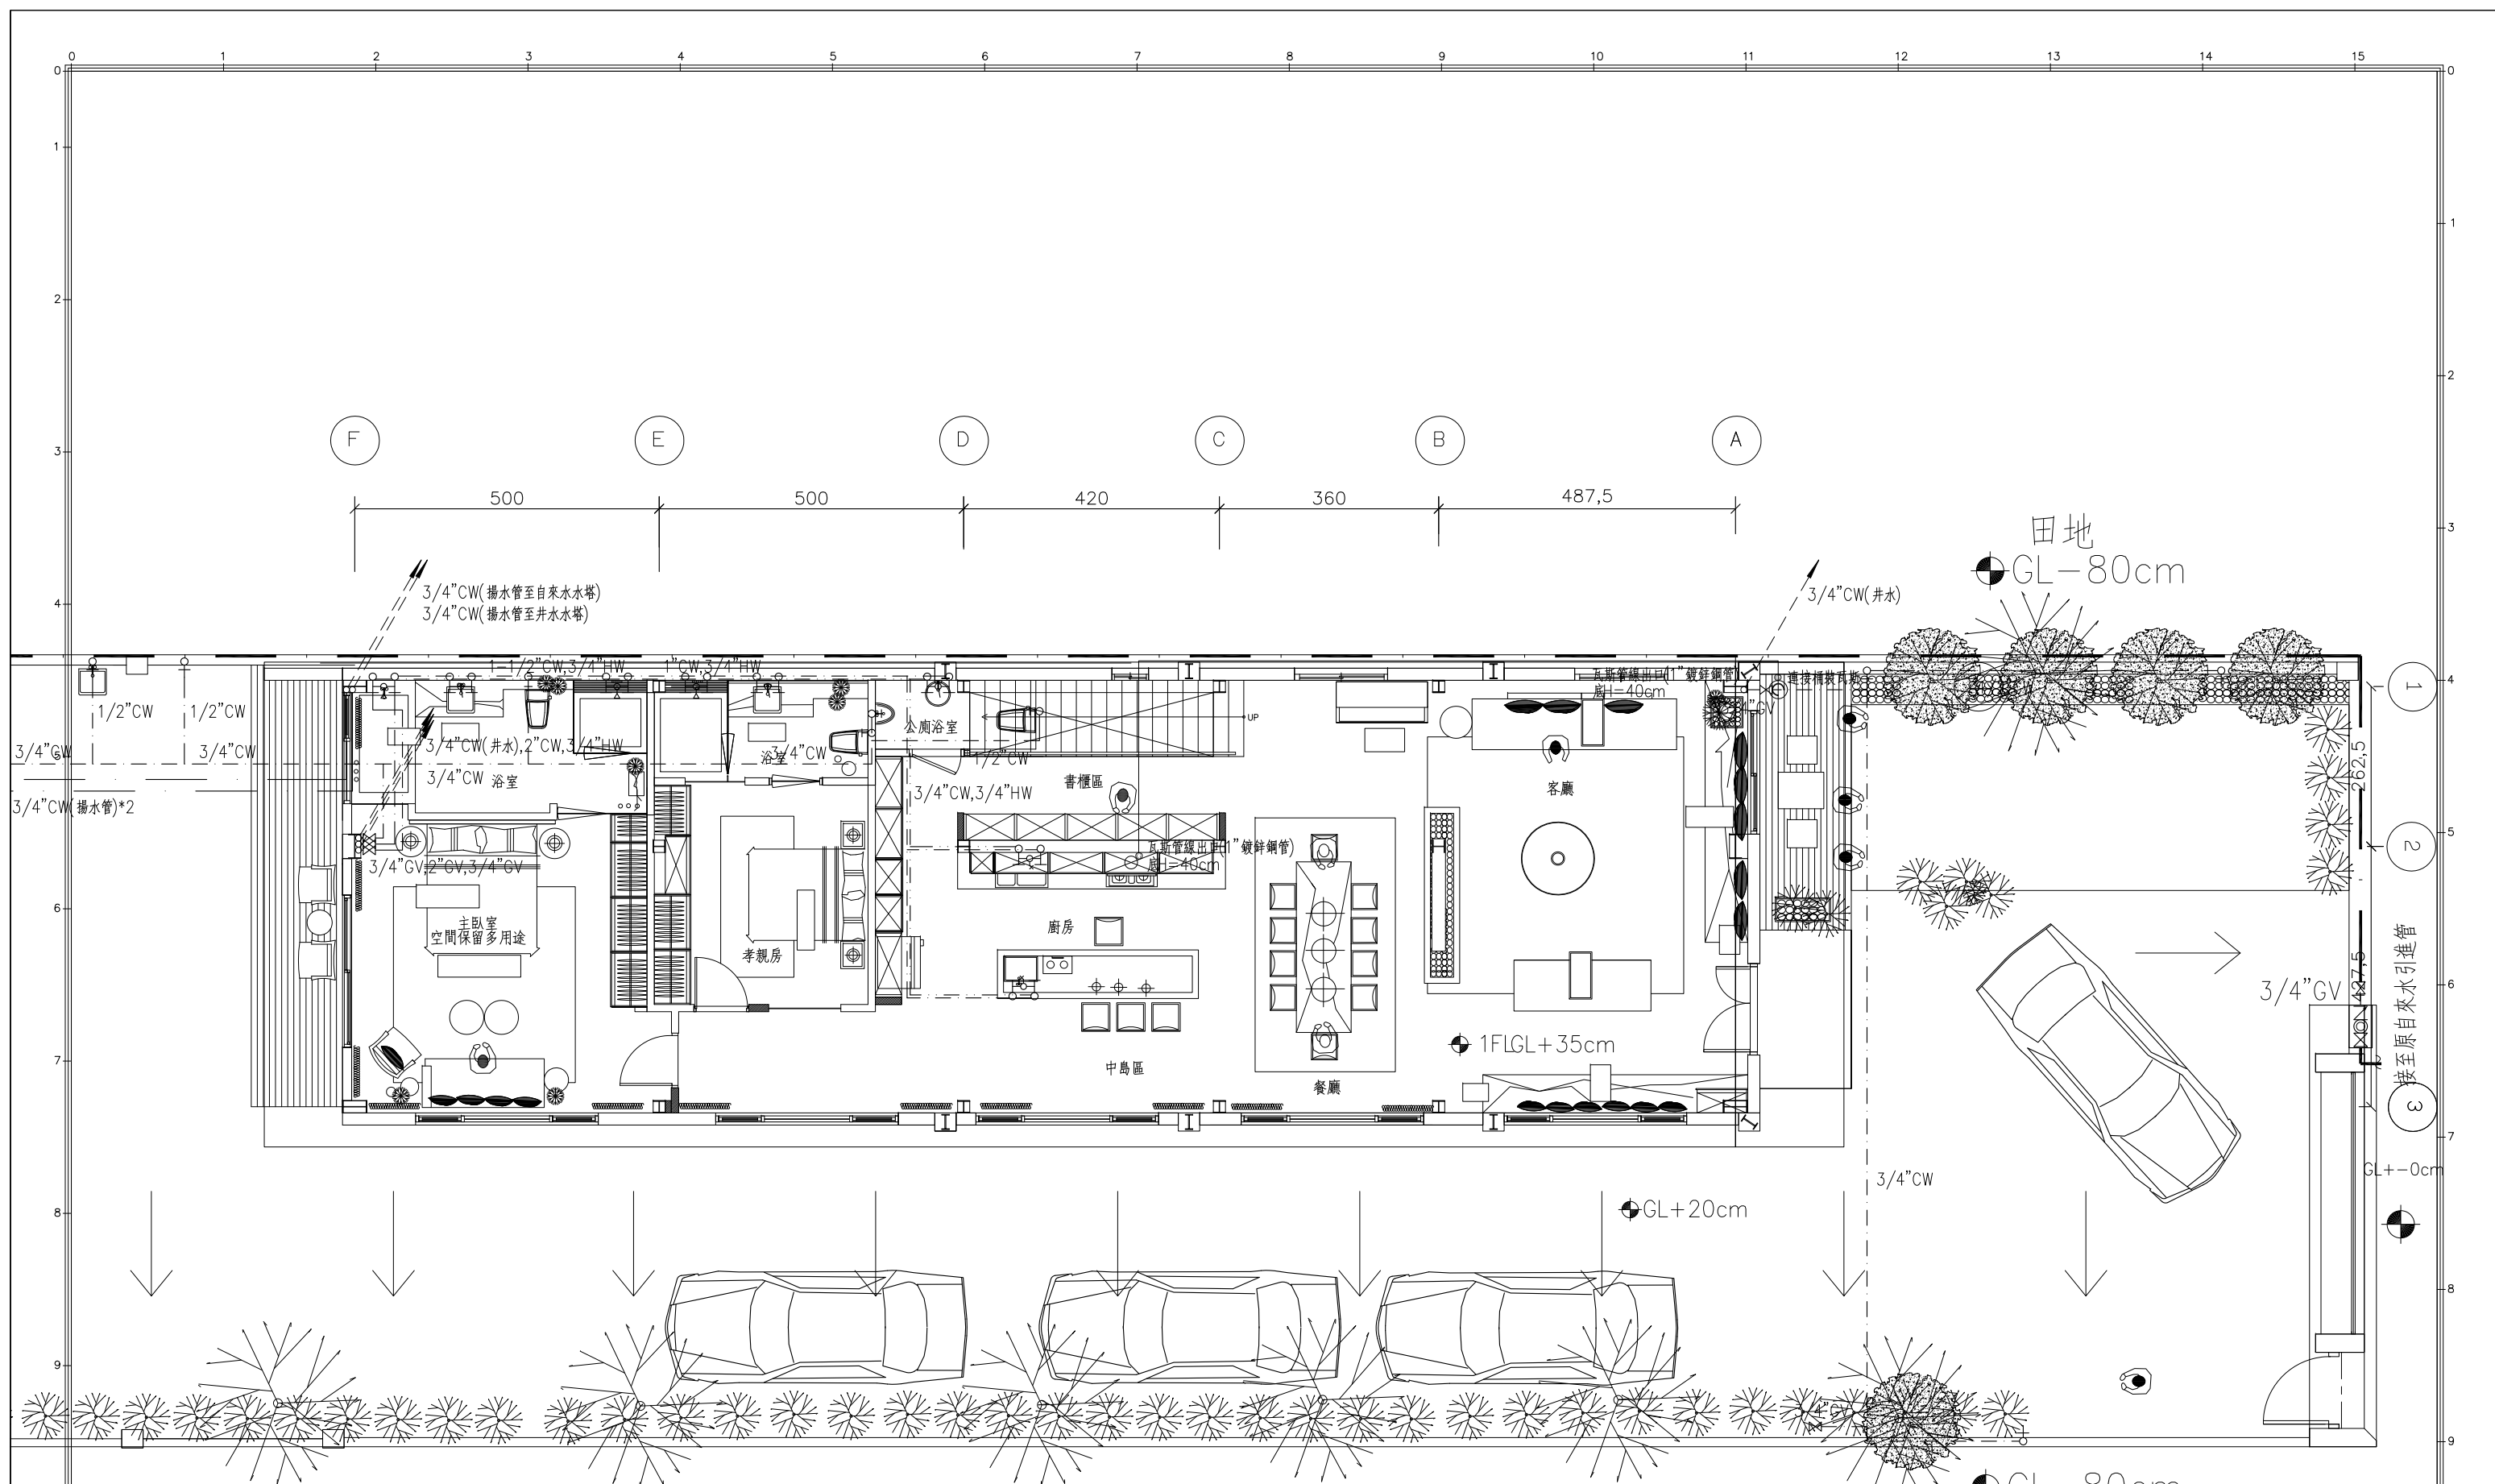

壹層平面圖

S: 1/100(in A3)

圖號 DRAWING NO W-03	業務號 JOB NO 2001	張號 SHEET NO. 03/05	工程名稱 project no. 台南陳公館透天住宅 圖名 Title 壹層給水設備平面圖
--------------------------	-----------------------	--------------------------	--


馬克機電設計

TEL: (0989)180-762
LINE ID: Hung.K.H
E-mail: kuanhsueh@gmail.com

繪圖
DRAWN BY
設計
DESIGNED BY
Mark

承辦
PROJECT BY
核對
CHECKED BY

日期
DATE
發行日期 109/02/10

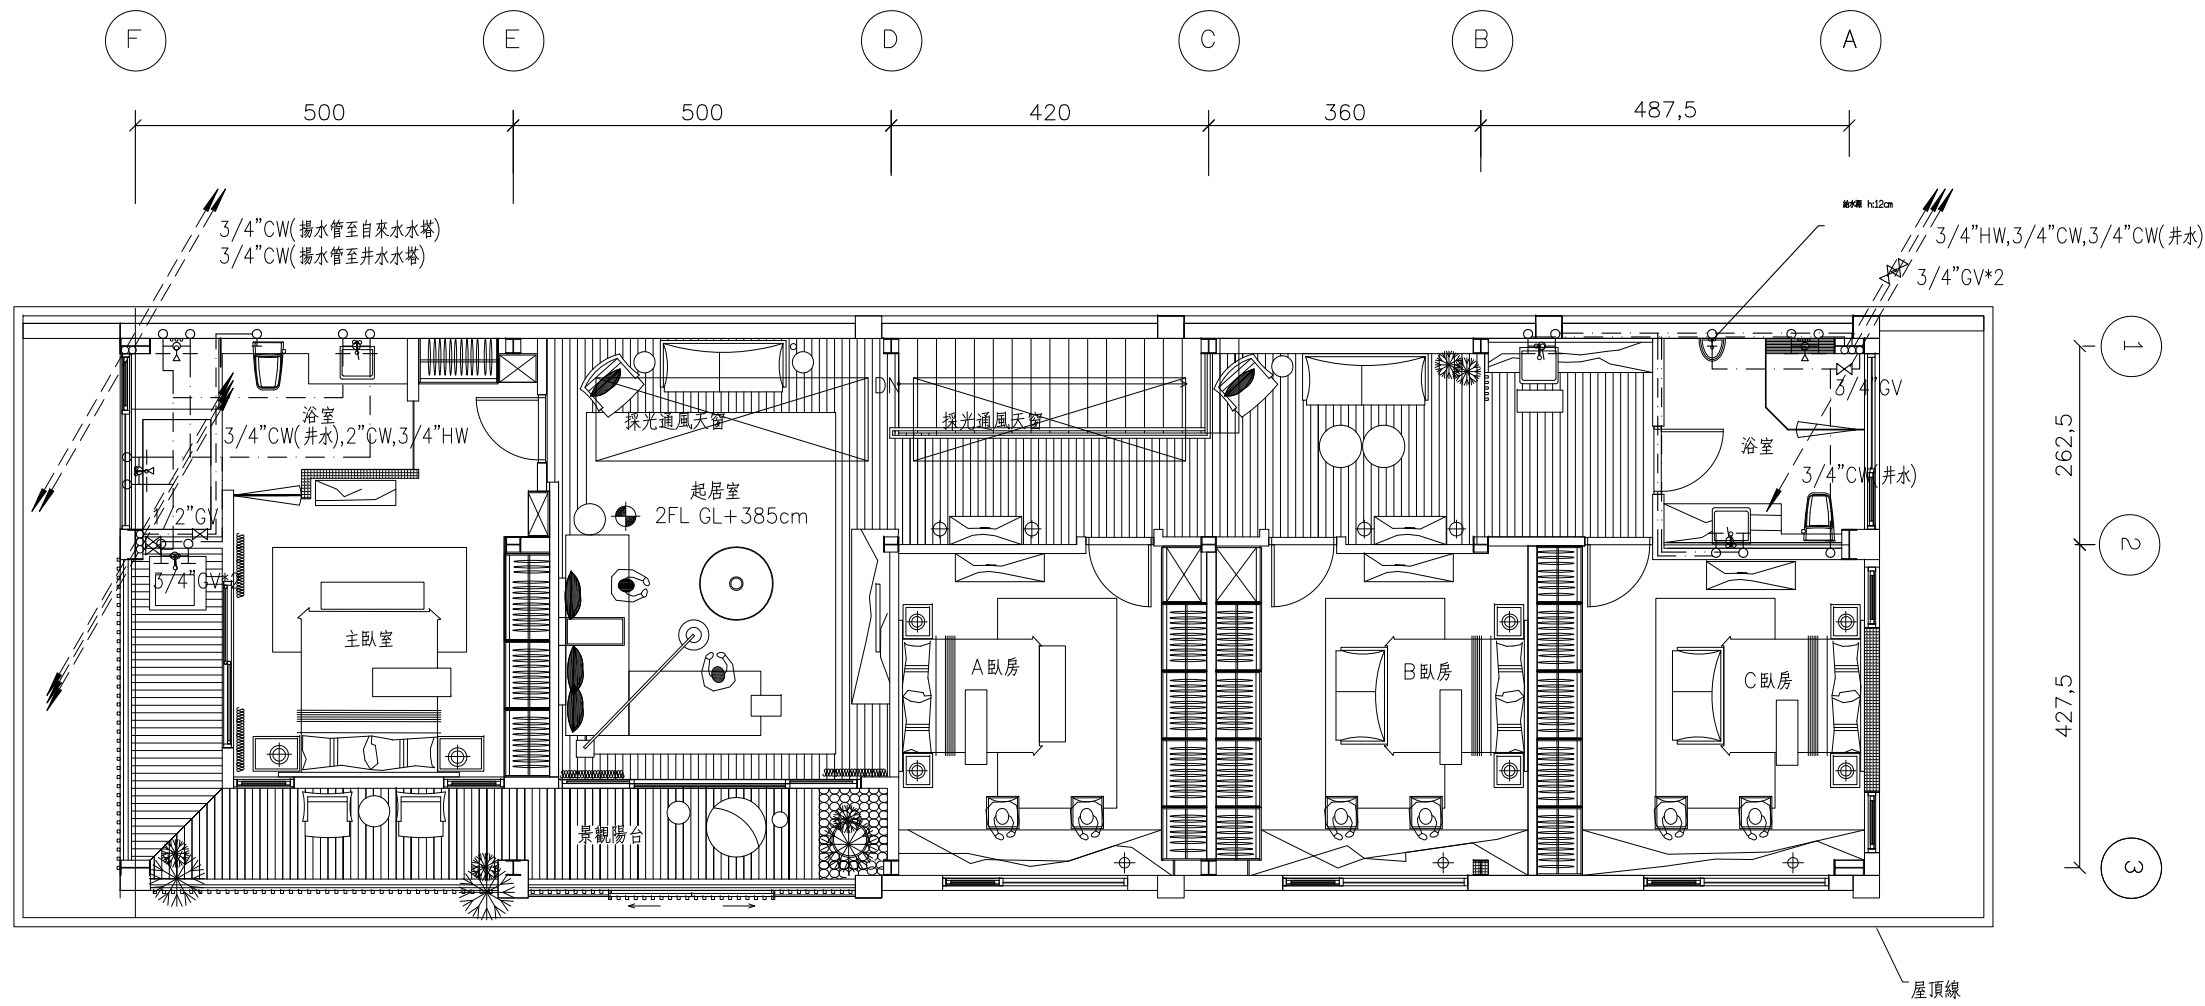

貳層平面圖
S:1/100(in A3)


圖號 DRAWING NO	業務號 JOB NO	張號 SHEET NO	工程名稱 project no.
W-04	2001	04 05	台南陳公館透天住宅 圖名: 貳層給水設備平面圖

馬克機電設計

TEL: (0989)180-762
LINE ID: Hung.K.H
E-mail: kuanhsueh@gmail.com

繪圖 DRAWN BY	承辦 PROJECT BY
設計 DESIGNED BY	核對 CHECKED BY
Mark	

日期 DATE
發行日期 109/02/10

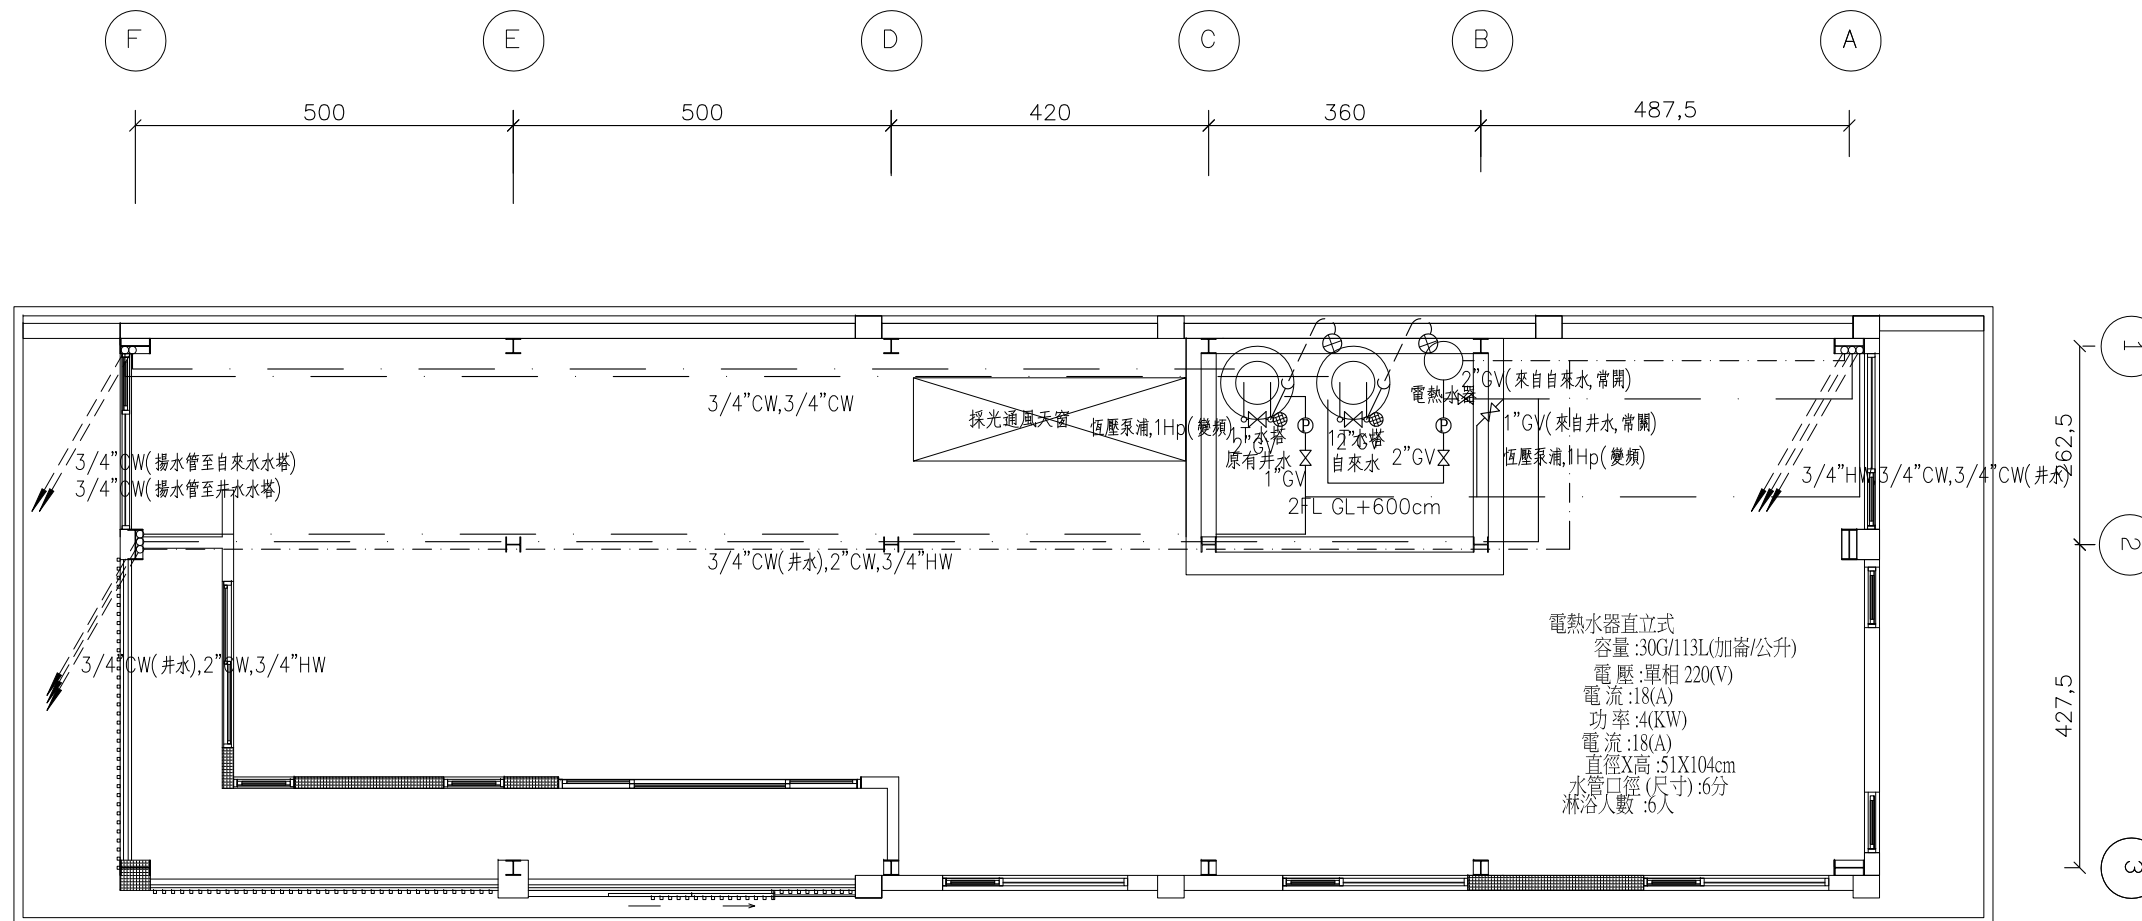

貳層夾層平面圖
S: 1/100(in A3)

圖號 DRAWING NO W-05	業務號 JOB NO 2001	張號 SHEET NO. 05	工程名稱 project no. 台南陳公館透天住宅	馬克機電設計	TEL: (0989)180-762 LINE ID: Hung.K.H E-mail: kuanhsueh@gmail.com	繪圖 DRAWN BY	承辦 PROJECT BY	日期 DATE 發行日 109/02/10
			圖名 Title 貳層夾層給水設備平面圖			設計 DESIGNED BY Mark	核對 CHECKED BY	