


地下一層現況平面圖 1/60

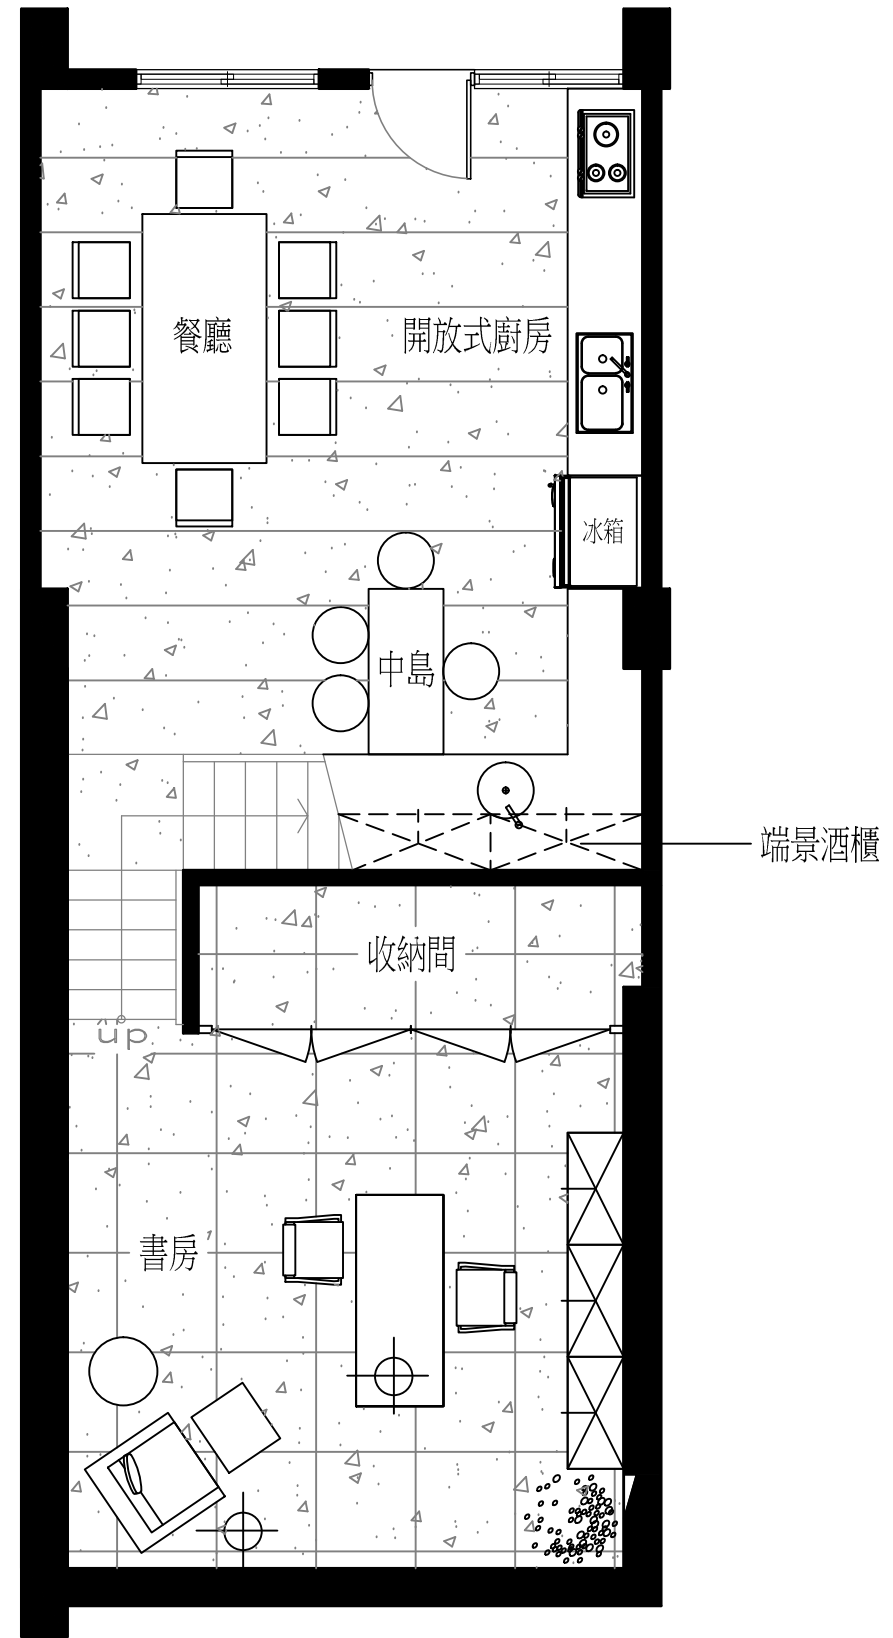

地下一層設計平面圖 1/60

<b>K&amp;S design</b> 台北市石牌路一段6號3樓 0933711128	業 主 CLIENT	設 計 DESIGN	圖 名 PATTERN	圖 號 DRAWINNO.
	工地名稱 PROJECT NAM	繪 圖 DRAW	比 例 SCALE 1/60	
	工地地點 LOCATION	校 對 CHECK	日 期 DATE	