


四層現況平面圖 1/60

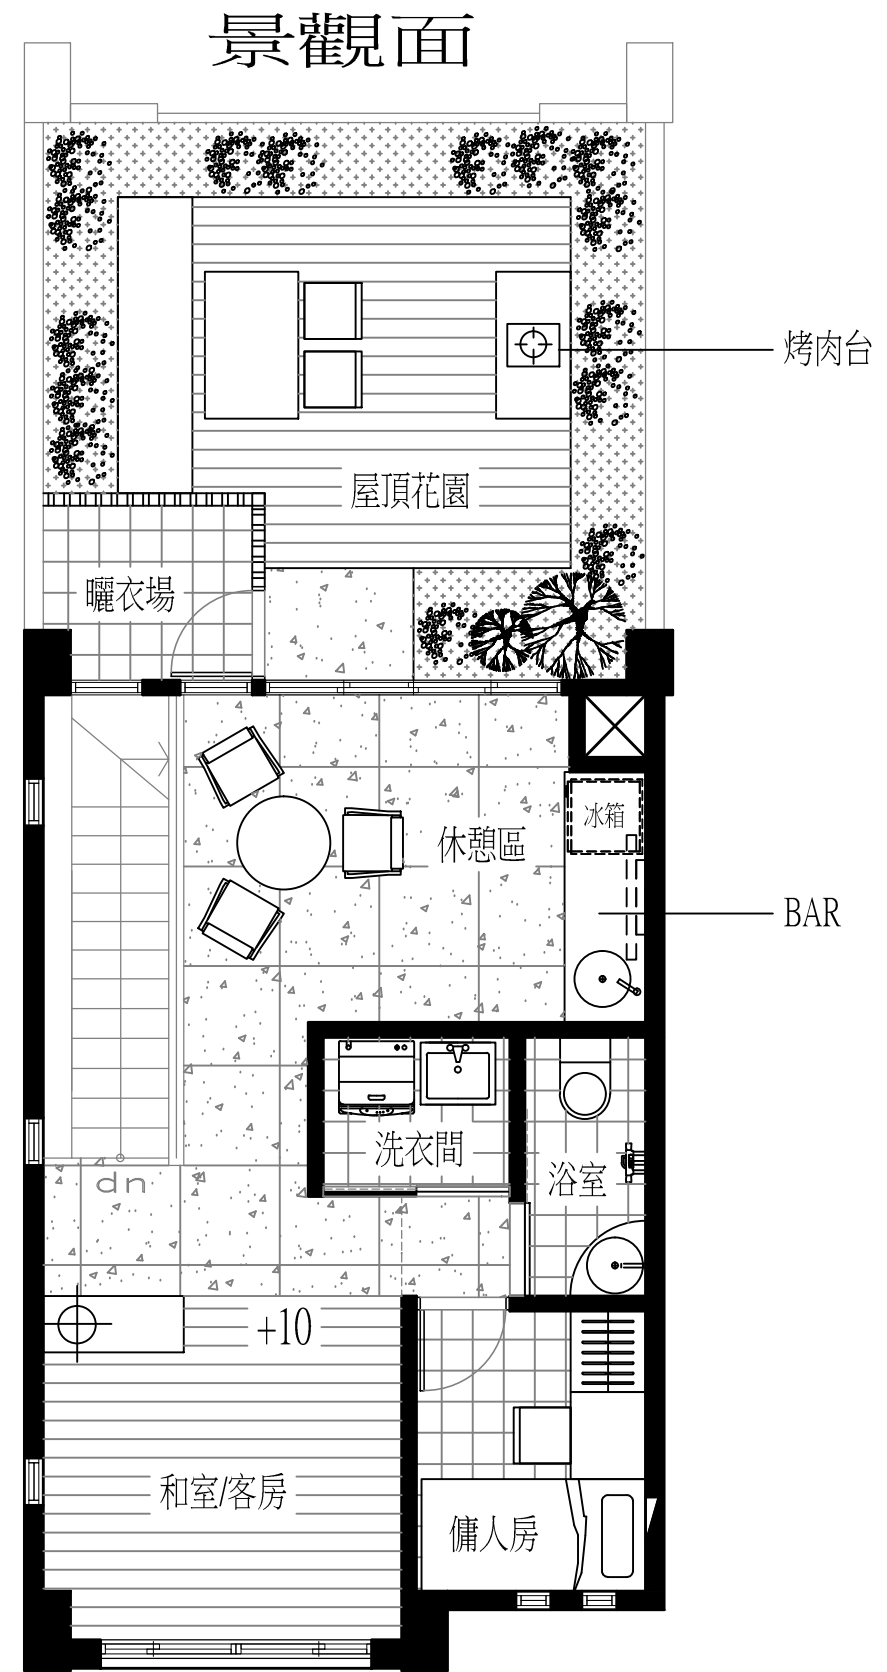

四層設計平面圖 1/60

K&S design

台北市石牌路一段6號3樓 0933711128

業主 CLIENT

工地名稱 PROJECT NAM

工地地點 LOCATION

設計 DESIGN

繪圖 DRAW

校對 CHECK

圖名 PATTERN

比例 SCALE 1/60

日期 DATE

圖號
DRAWINNO.