

Project Name 案名

文山區萬利街
住宅翻修
空間設計案

Project No. 案件編號

Drawing Name 圖名

立面索引圖

Scale 比例

1/50

Unit 單位

cm

Date 日期

106.01.22

Drawn by 繪圖


Revised 修改

1...2...3

Remarks 備註

Drawing No. 圖號

9
A

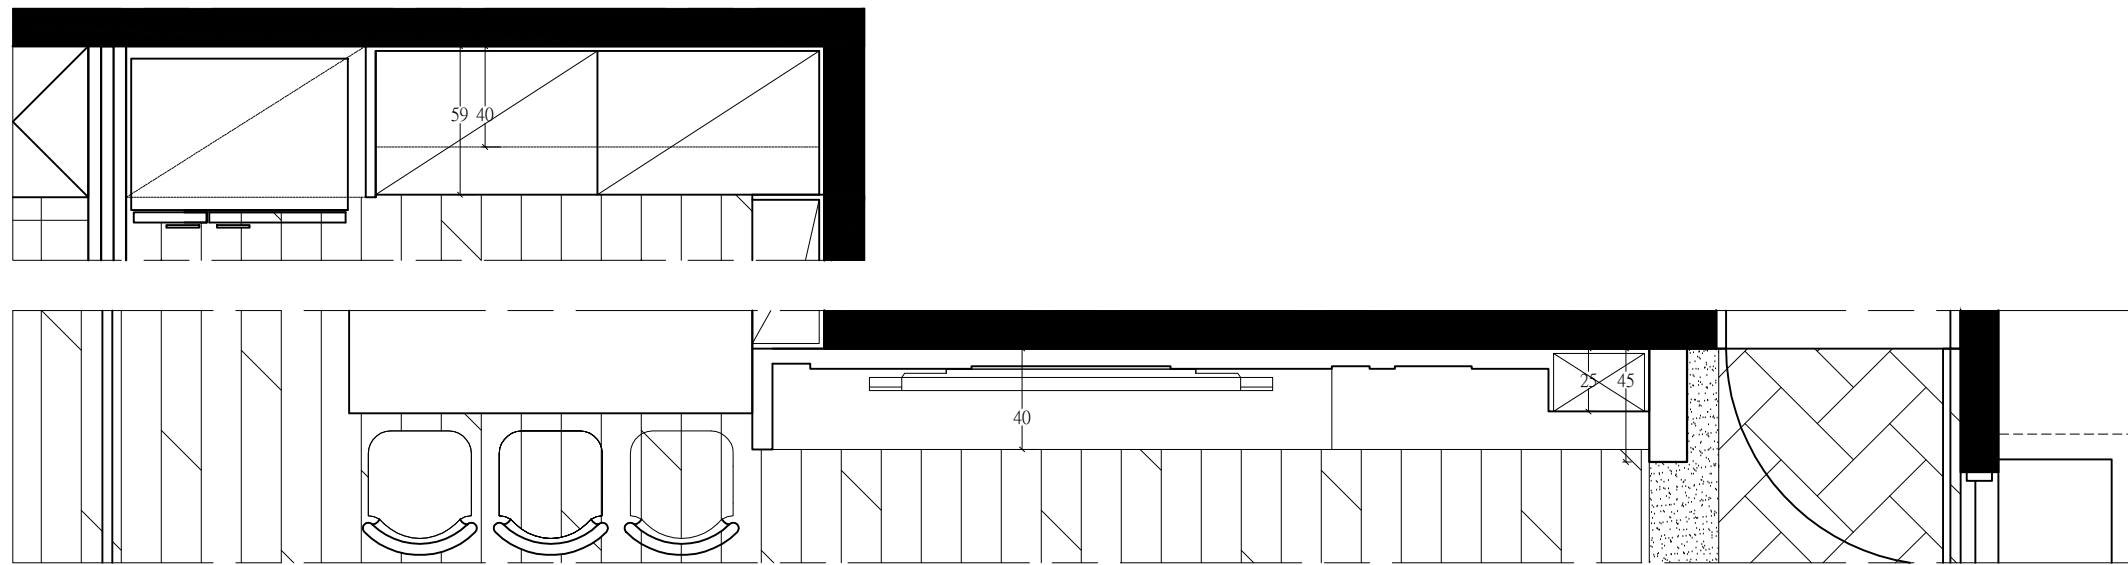

壁漆，型號：

天花板漆，型號：


訂製餐櫃，型號：

訂製電視櫃，型號：

面噴漆，型號：

壁漆(跳色)，型號：

抵石

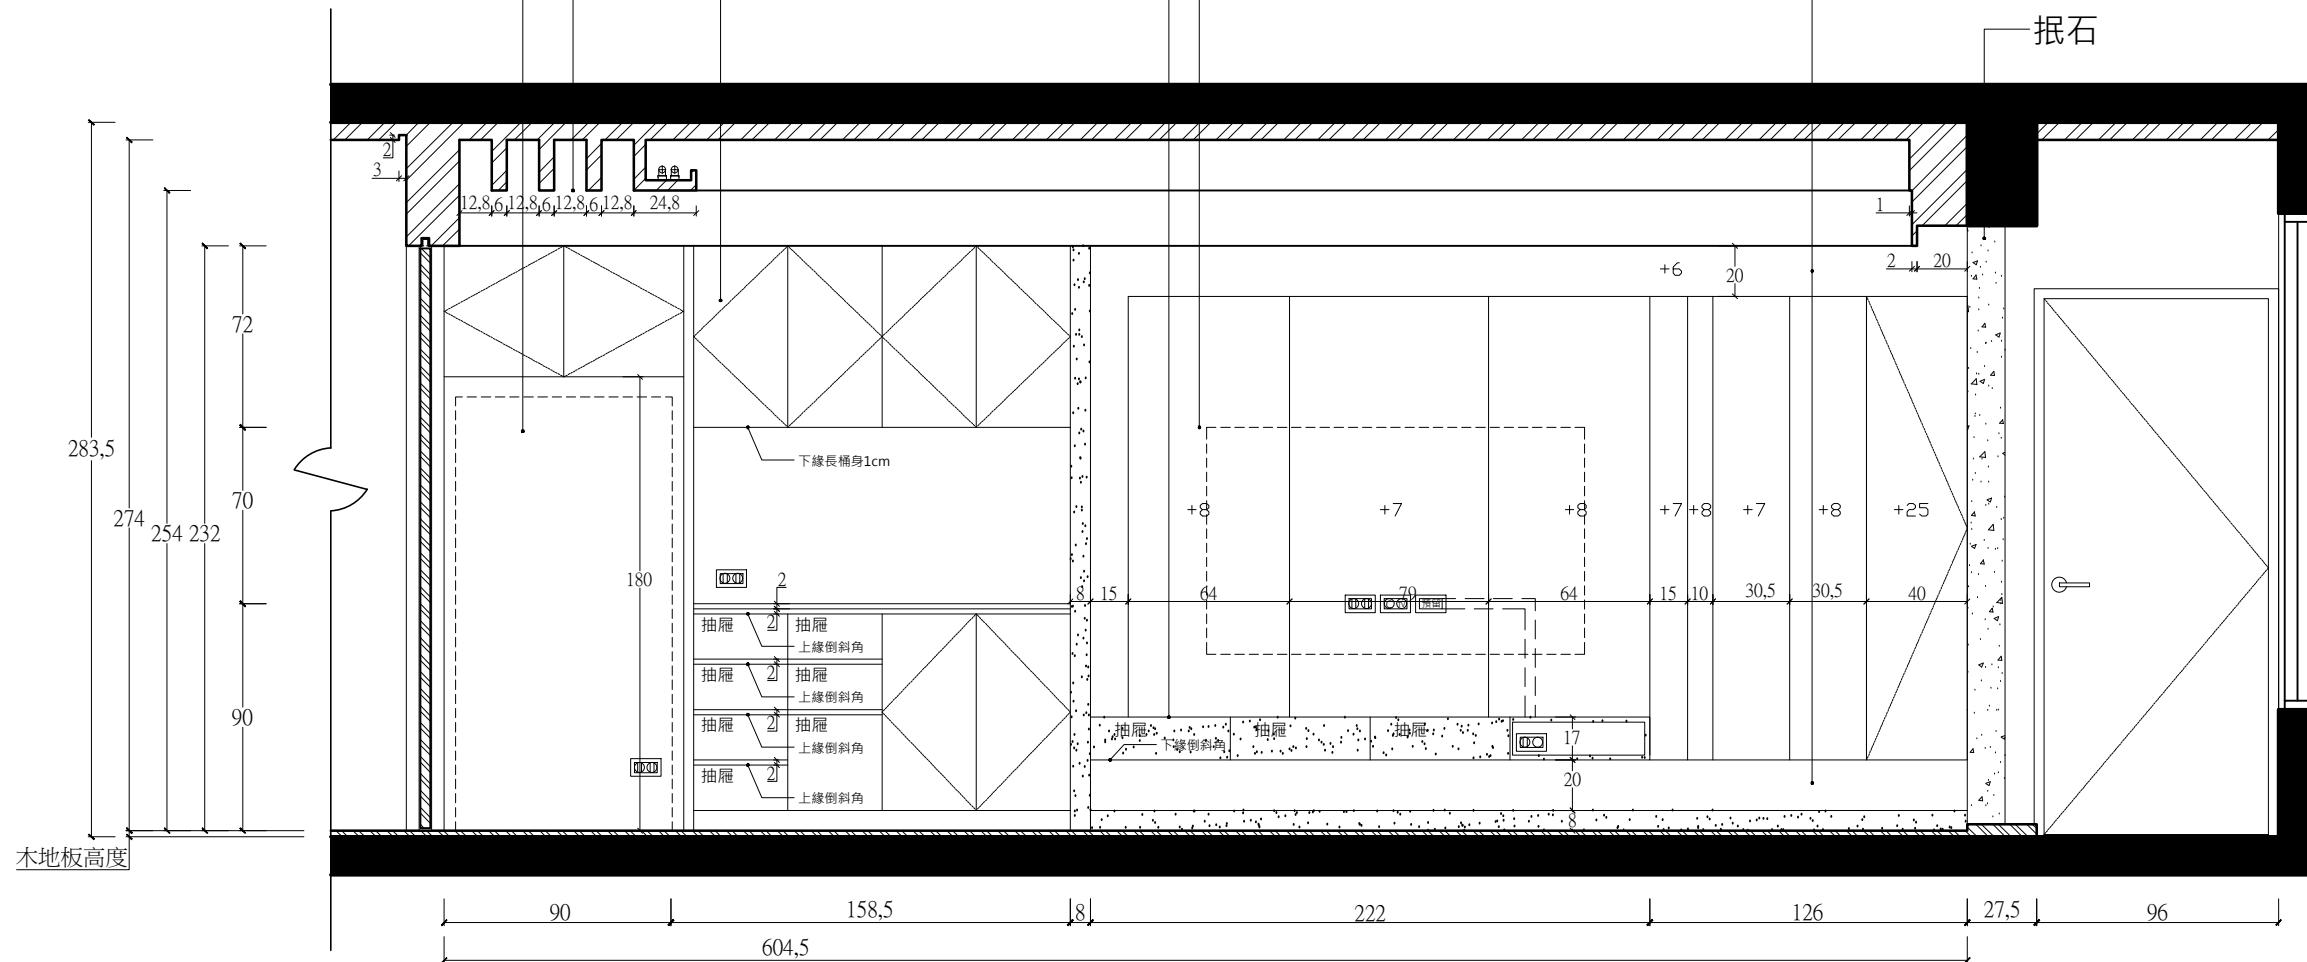


01

客廳電視牆面暨餐櫃整體立面圖

Project Name	Project No.	Drawing Name	Scale	Unit	Date	Drawn by	Reviced	Remarks
文山區萬利街 住宅翻修 空間設計案		客廳電視牆面暨餐櫃整體立面圖	1/30	cm	106.01.22	李伊婷	1...2...3	
案件名稱	編號	圖名	比例	單位	日期	繪圖	修改	備註

01

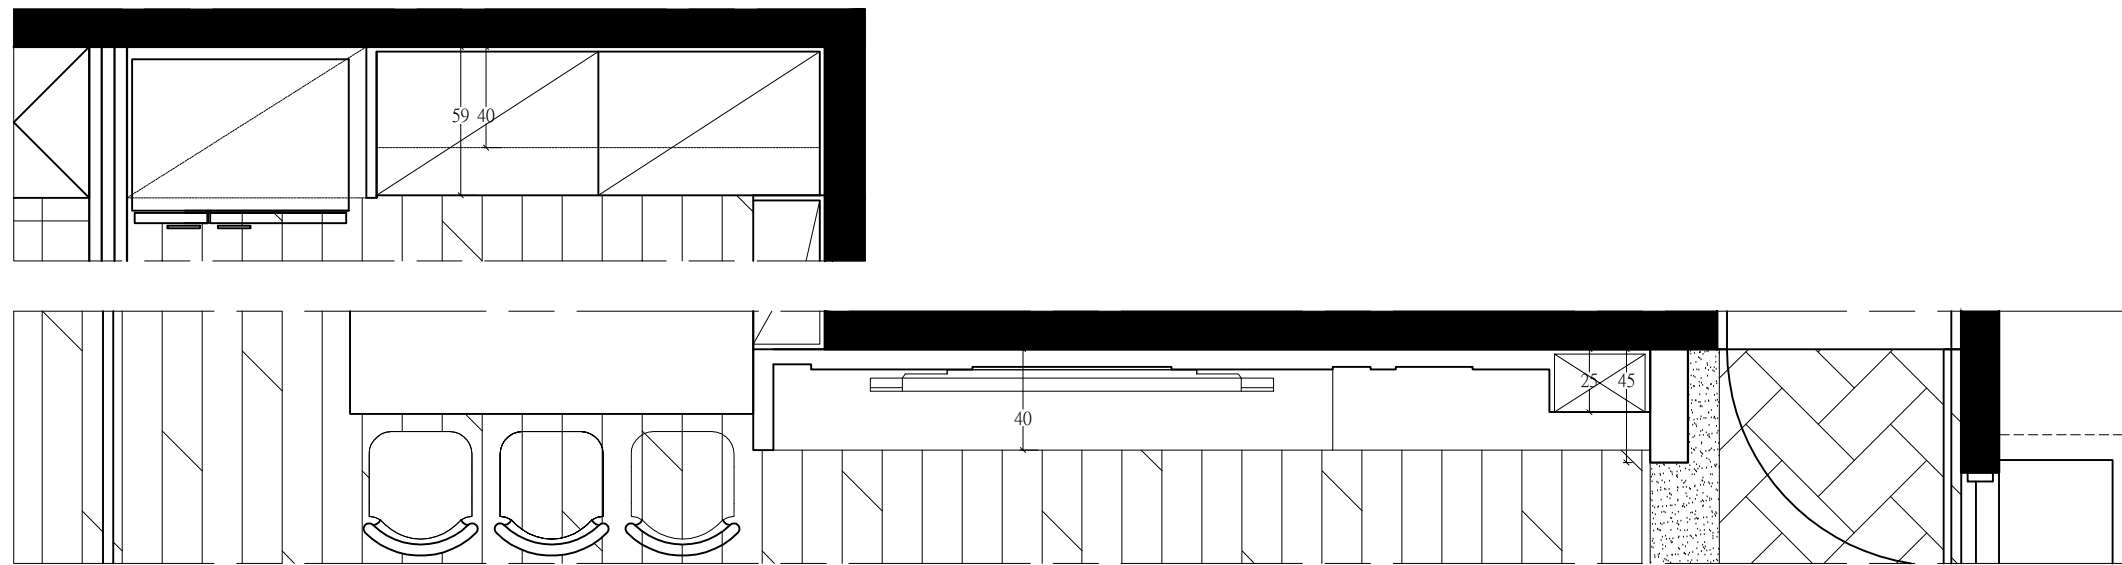

壁漆·型號：

天花板漆·型號：



訂製餐櫃·型號：

訂製電視櫃·型號：

面噴漆·型號：

壁漆(跳色)·型號：


抵石

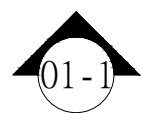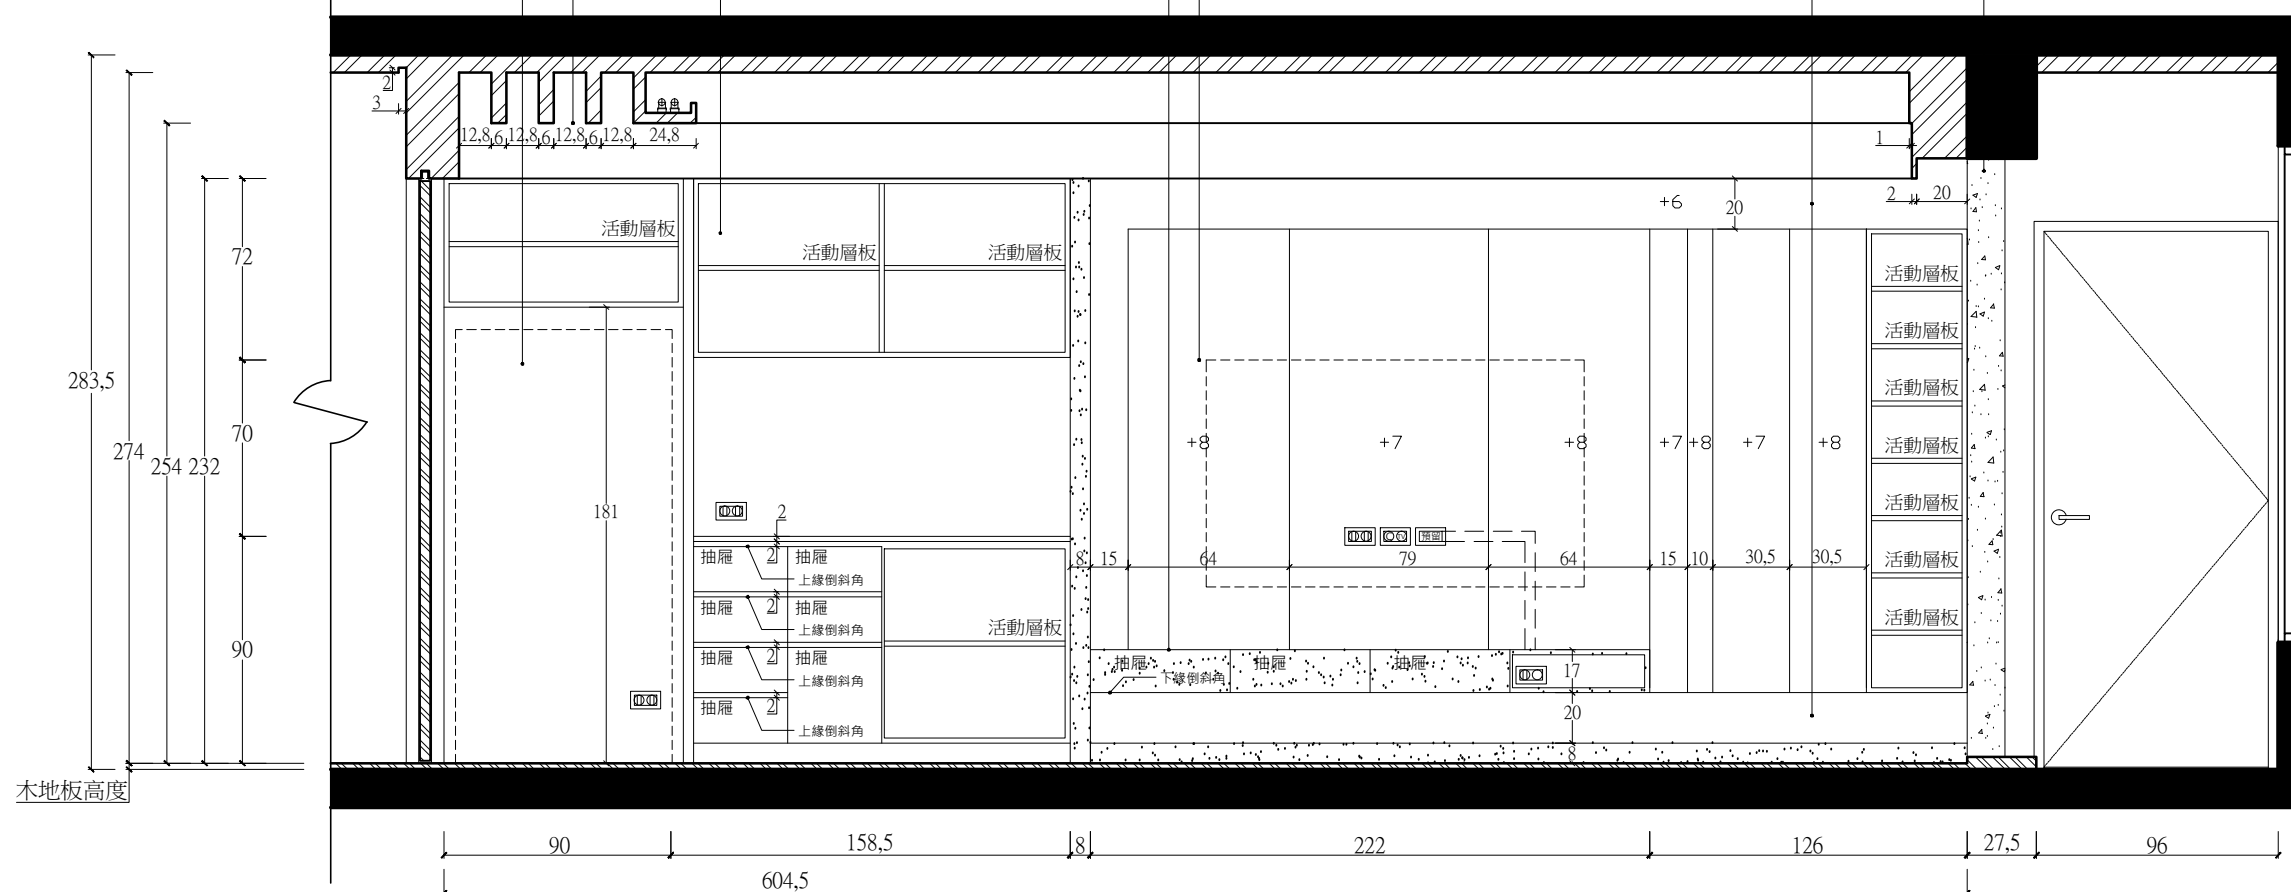

01-1 客廳電視牆面暨餐櫃內部整體立面圖

Project Name	Project No.	Drawing Name	Scale	Unit	Date	Drawn by	Reviced	Remarks
文山區萬利街 住宅翻修 空間設計案		客廳電視牆面暨 餐櫃內部整體立面圖	1/30	cm	106.01.22	李伊婷	1...2...3	

01-1

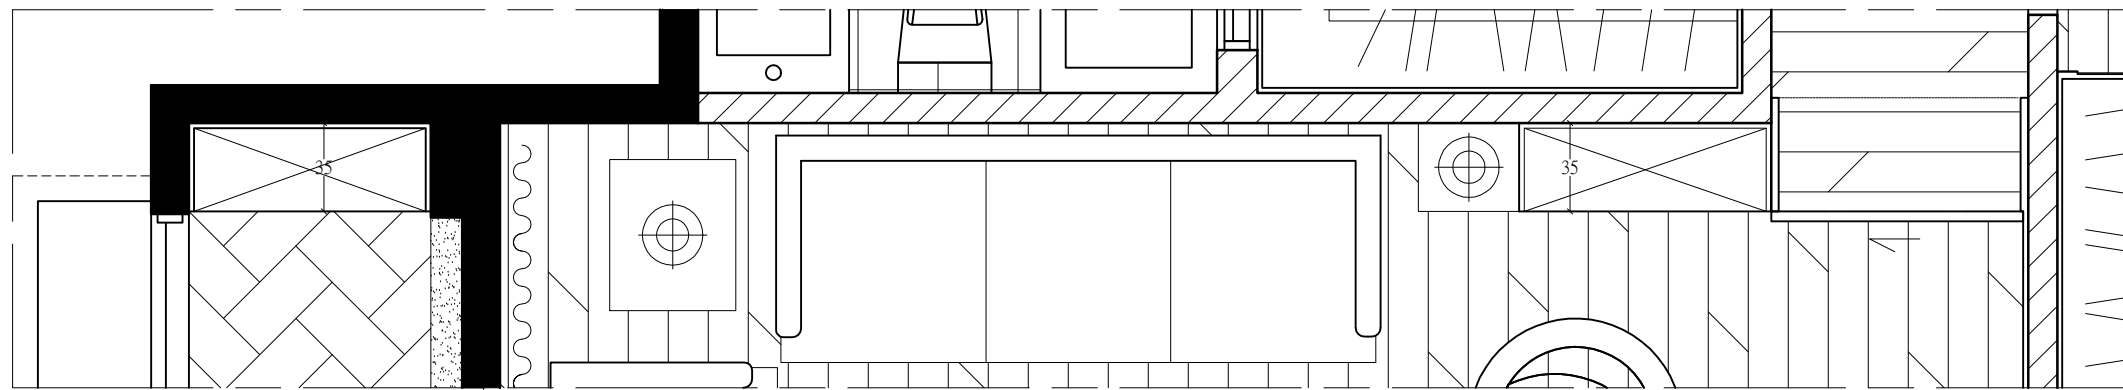

訂製木紋鞋櫃，型號：
上封板，木紋，型號：


壁漆，型號：

天花板漆，型號：

訂製木紋置物櫃，型號：

面噴漆，型號：

訂製木框玻璃拉門，面噴漆，型號：

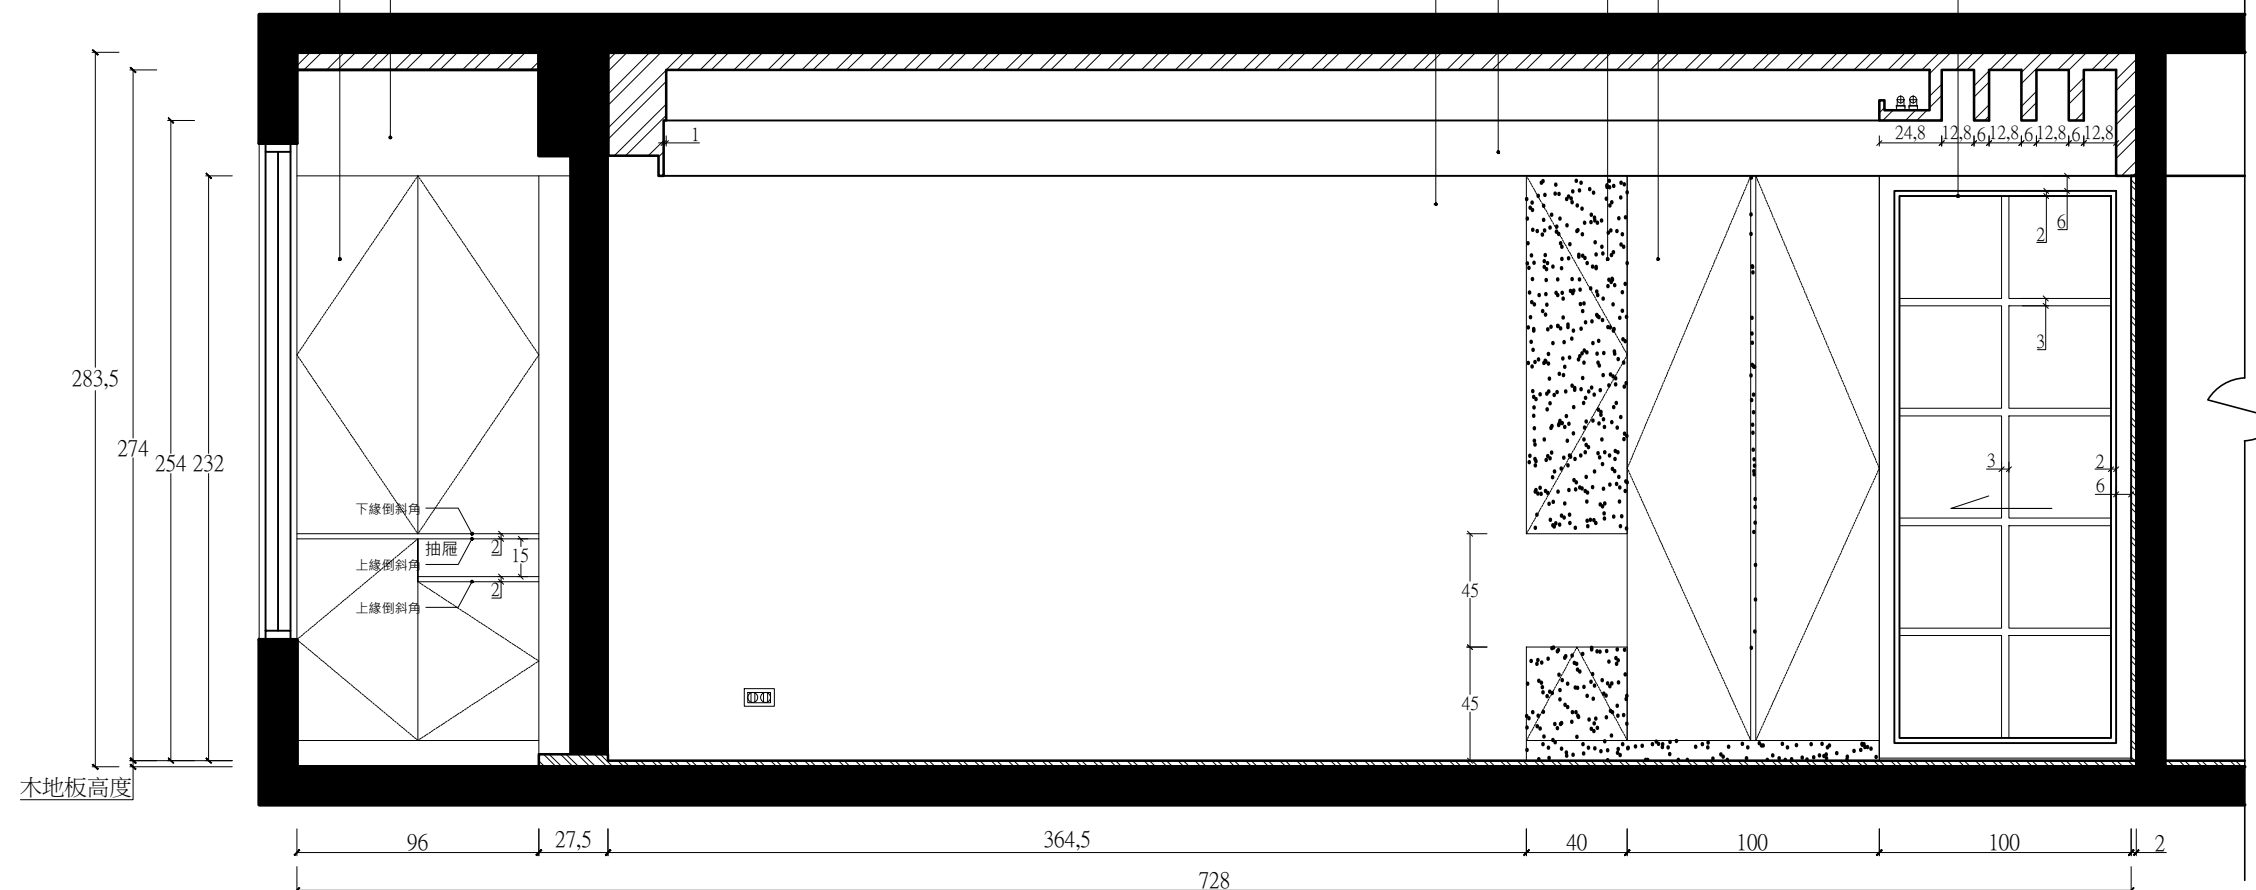


02

客廳沙發背整體立面圖

Project Name	Project No.	Drawing Name	Scale	Unit	Date	Drawn by	Reviced	Remarks
文山區萬利街 住宅翻修 空間設計案		客廳沙發背整體立面圖	1/30	cm	106.01.22	李伊婷	1...2...3	
案件名稱	編號	圖名	比例	單位	日期	繪圖	修改	備註

02

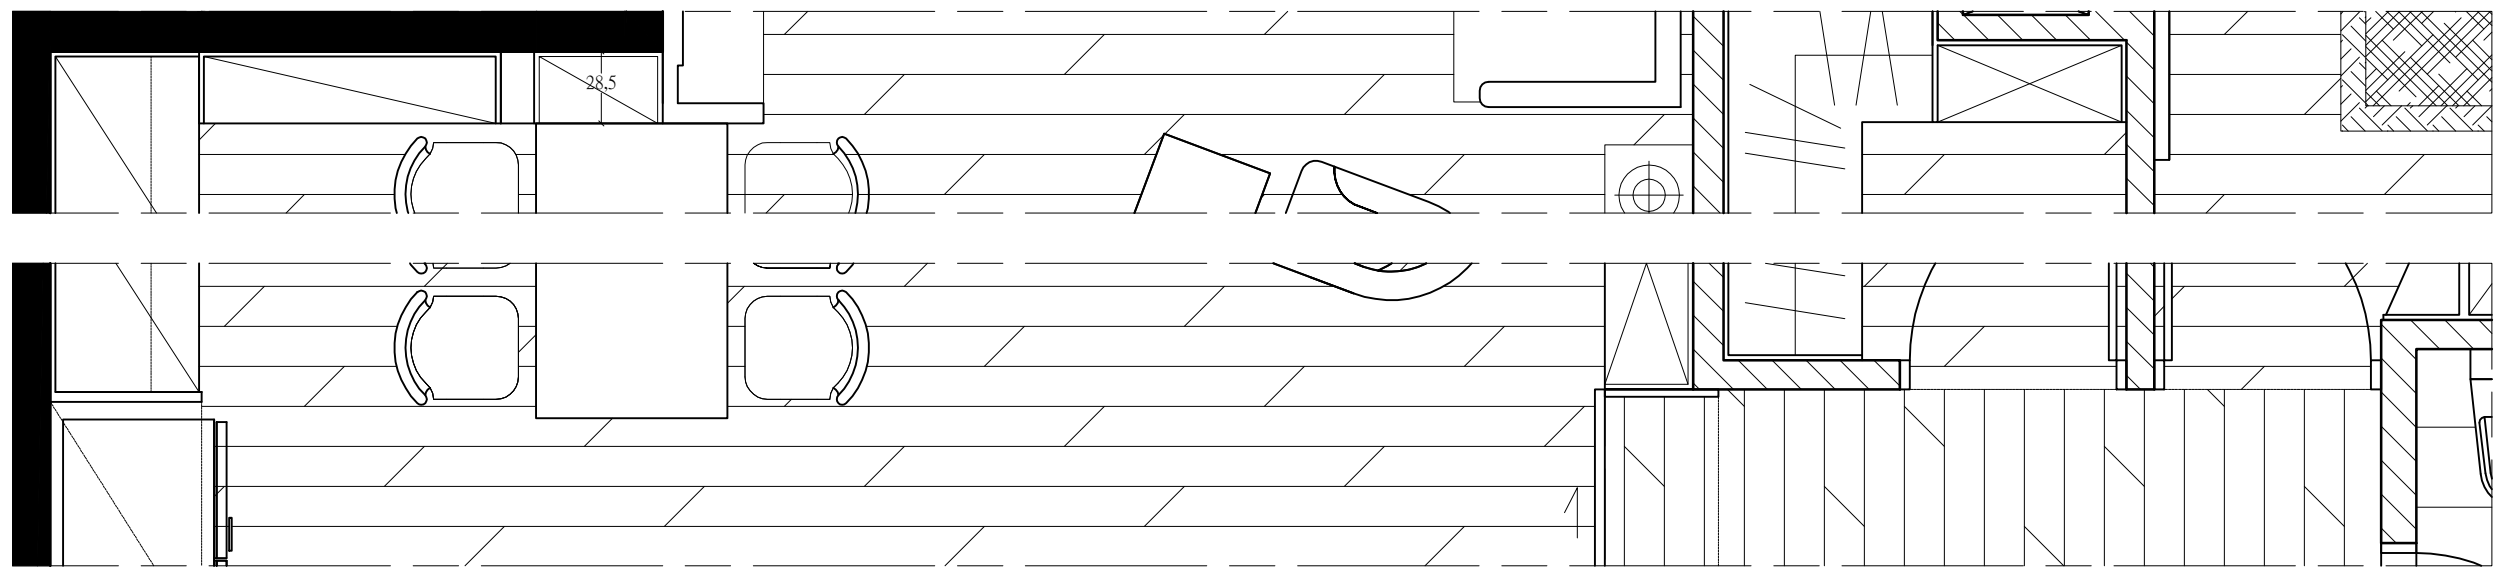

訂製木作置物櫃·背貼灰鏡

玻璃活動層板·背貼灰鏡

訂製木作牆面·型號：

訂製木作屏風·型號：

壁漆·型號：



天花板漆·型號：

木紋·型號：

訂製門框門片·型號：

訂製門框門片·型號：

壁漆·型號：

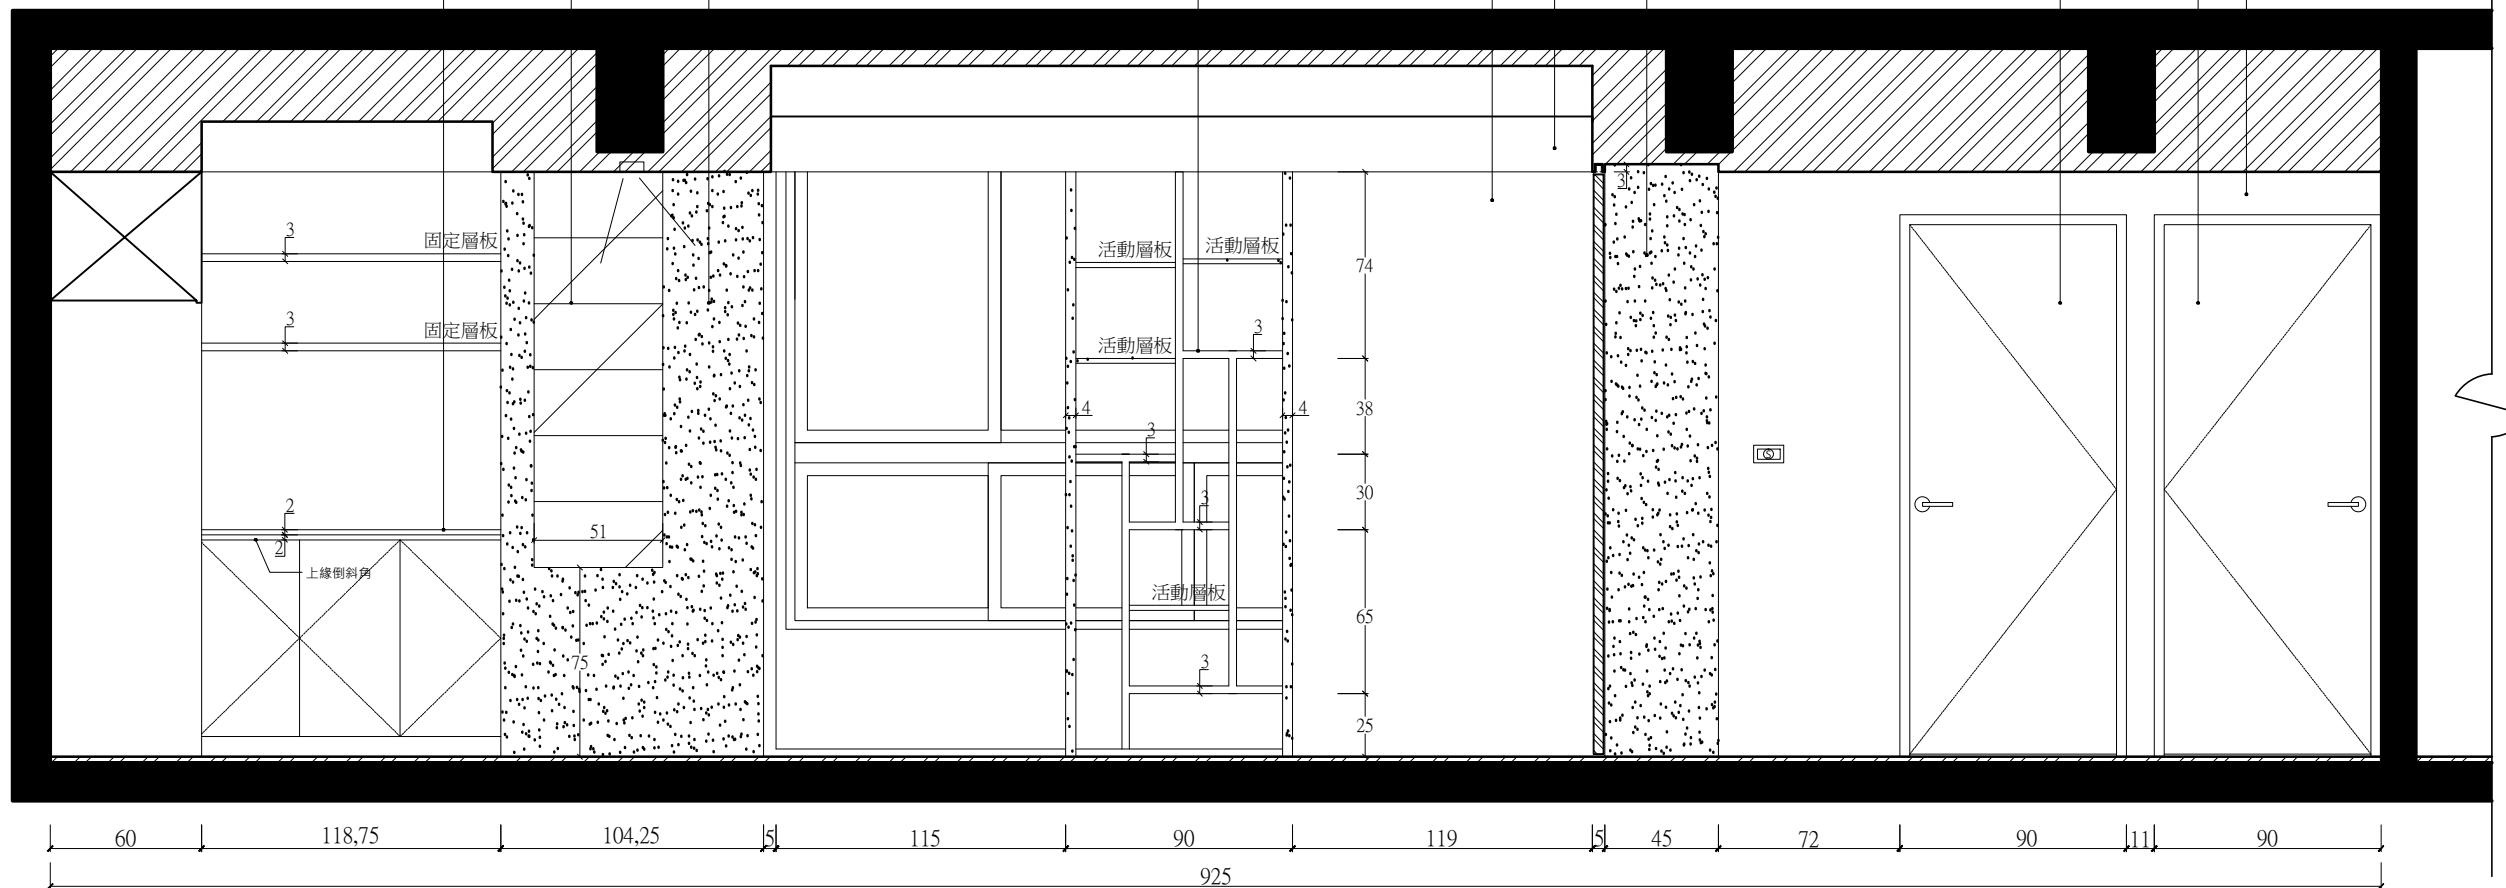
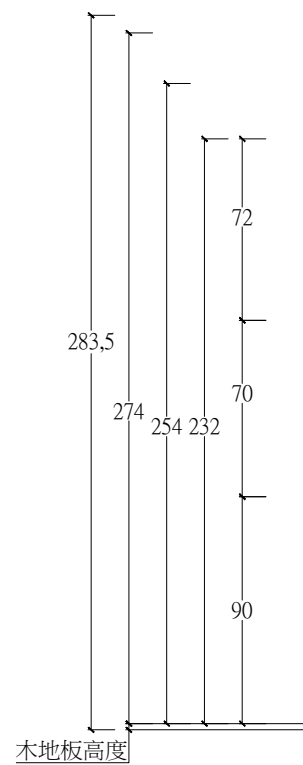


03

客廳面窗暨餐廳造型牆面整體立面圖

Project Name	Project No.	Drawing Name	Scale	Unit	Date	Drawn by	Reviced	Remarks
文山區萬利街 住宅翻修 空間設計案		客廳面窗暨 餐廳造型牆面整體立面圖	1/30	cm	106.01.22	李伊婷	1...2...3	
案件名稱	編號	圖名	比例	單位	日期	繪圖	修改	備註

03

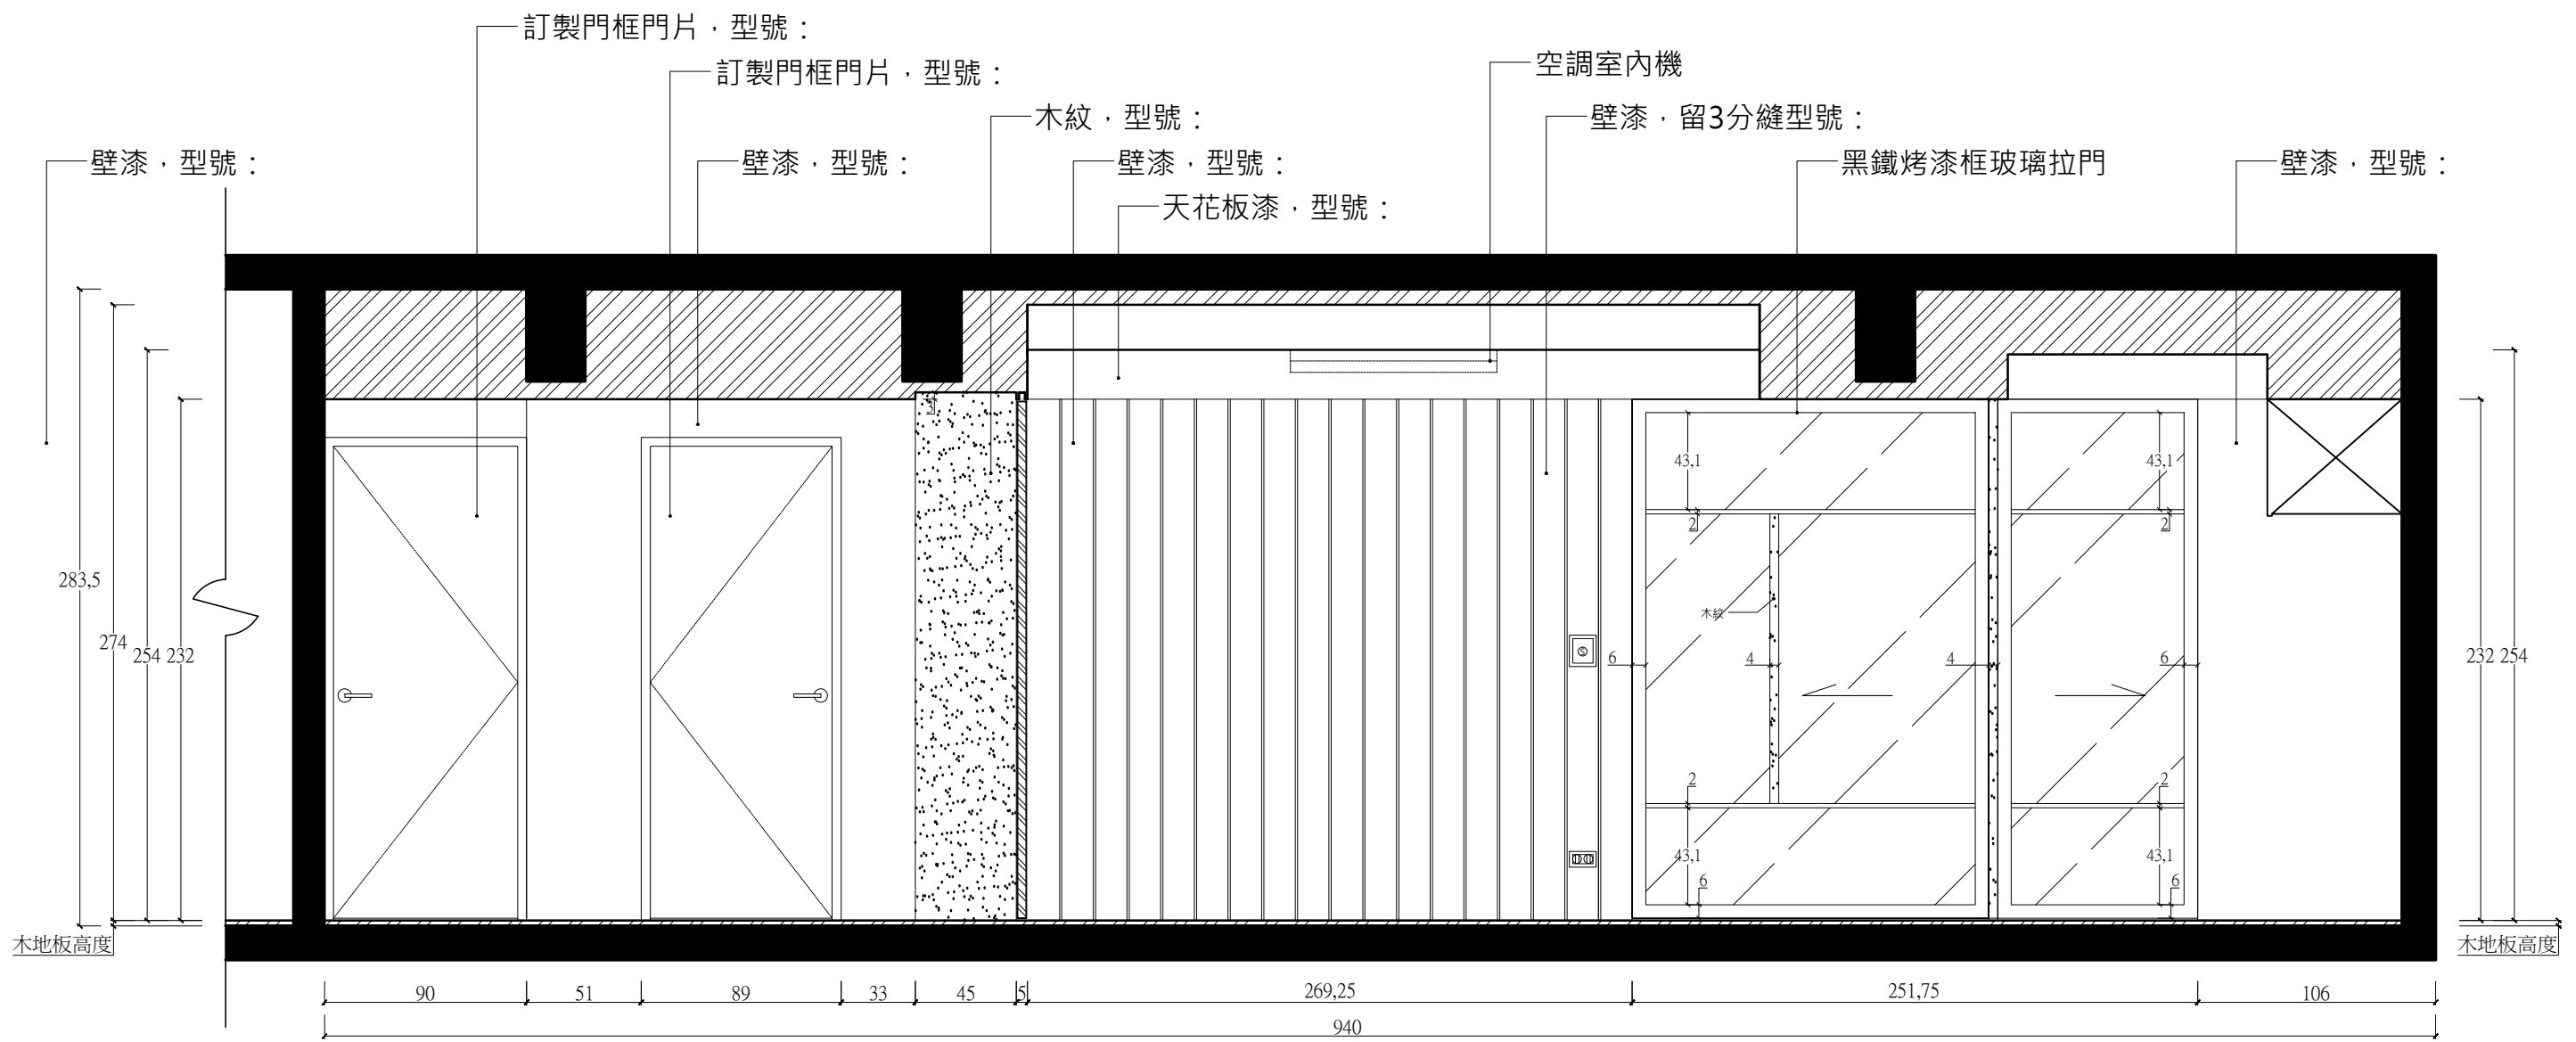
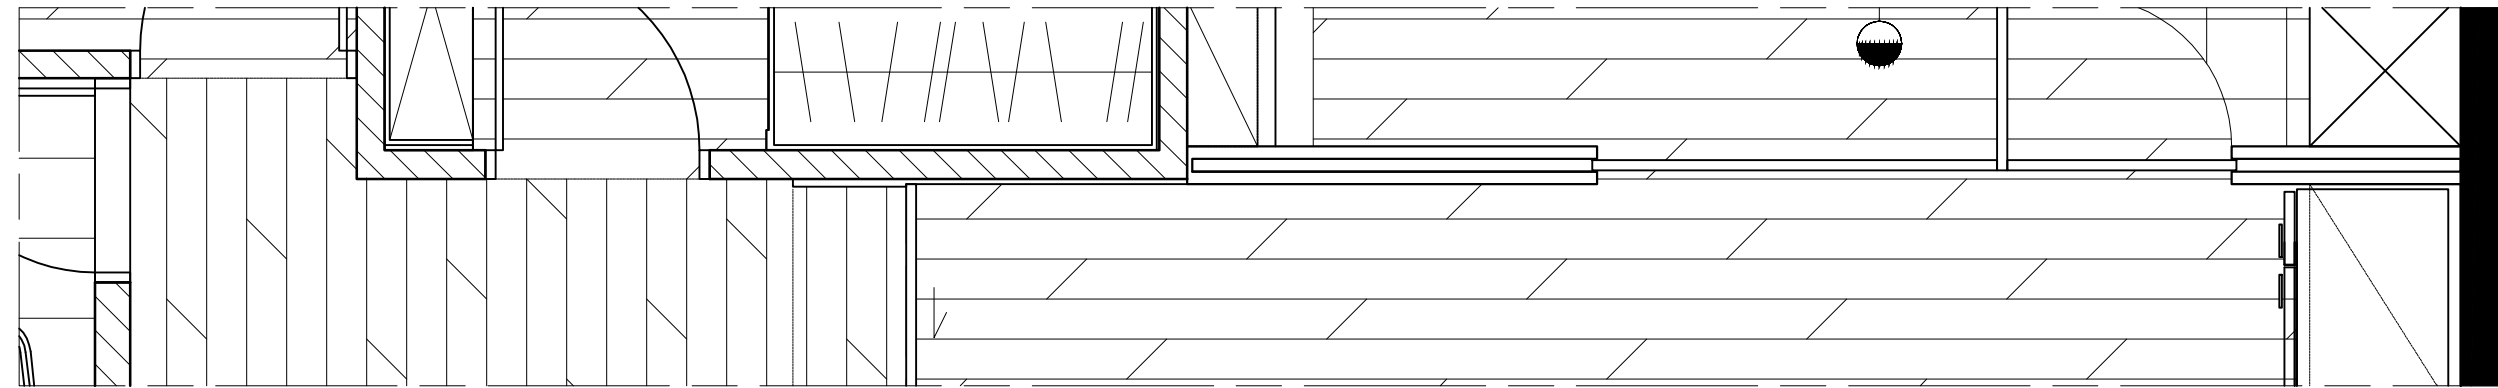


04

客廳面書房及廚房拉門整體立面圖



Project Name	Project No.	Drawing Name	Scale	Unit	Date	Drawn by	Reviced	Remarks
文山區萬利街 住宅翻修 空間設計案		客廳面書房及廚房拉門整體立面圖	1/30	cm	106.01.22	李伊婷	1...2...3	
案件名稱	編號	圖名	比例	單位	日期	繪圖	修改	備註

04

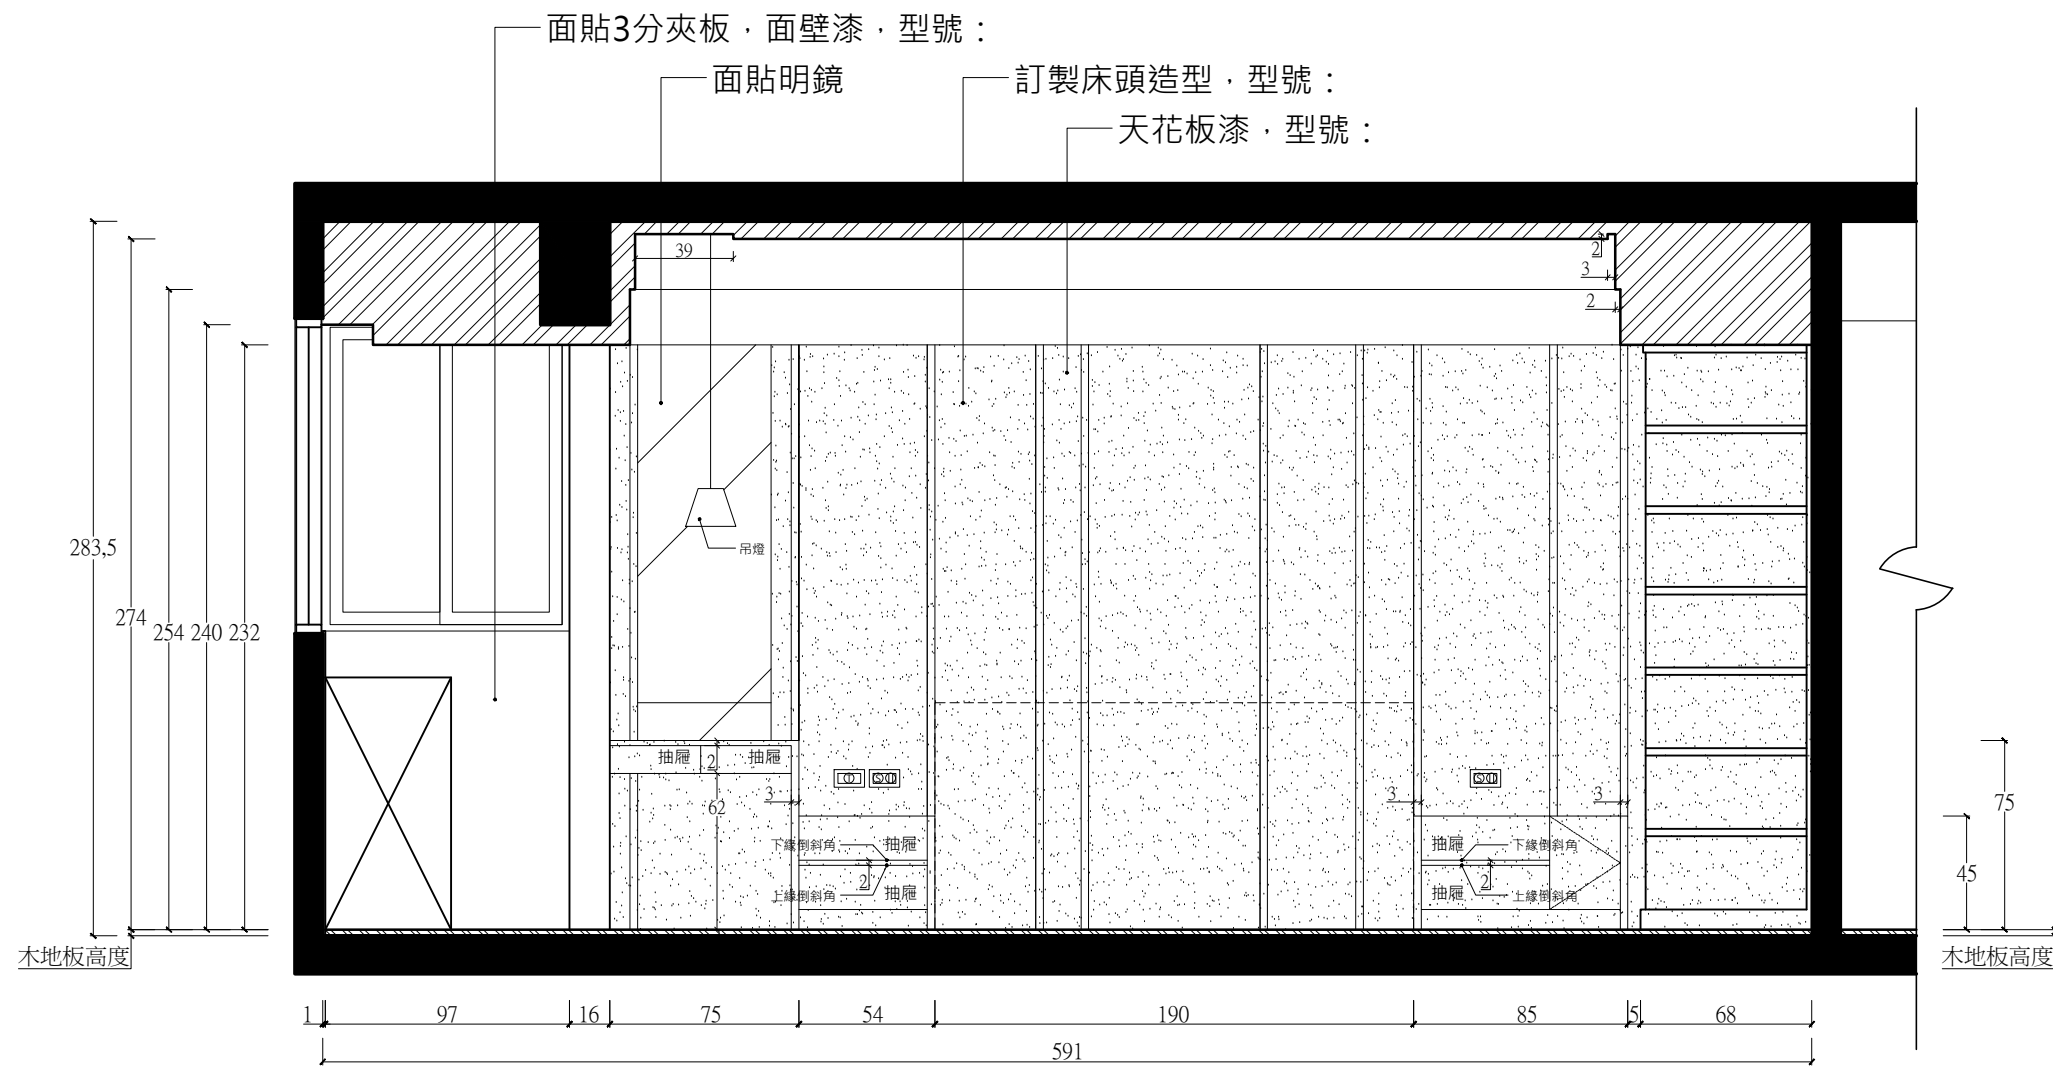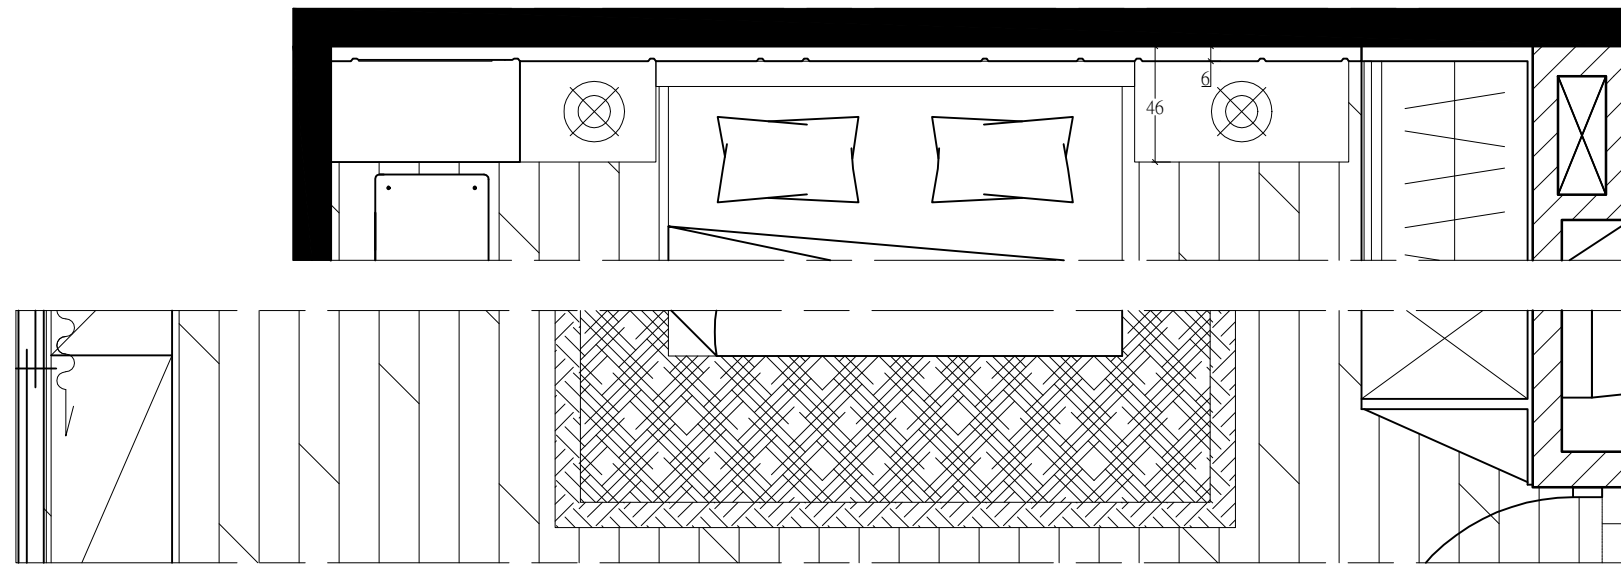

05 主臥室床頭整體立面圖

Project Name	Project No.	Drawing Name	Scale	Unit	Date	Drawn by	Reviced	Remarks
文山區萬利街 住宅翻修 空間設計案		主臥室床頭整體立面圖	1/30	cm	106.01.22	李伊婷	1...2...3	
案件名稱	編號	圖名	比例	單位	日期	繪圖	修改	備註

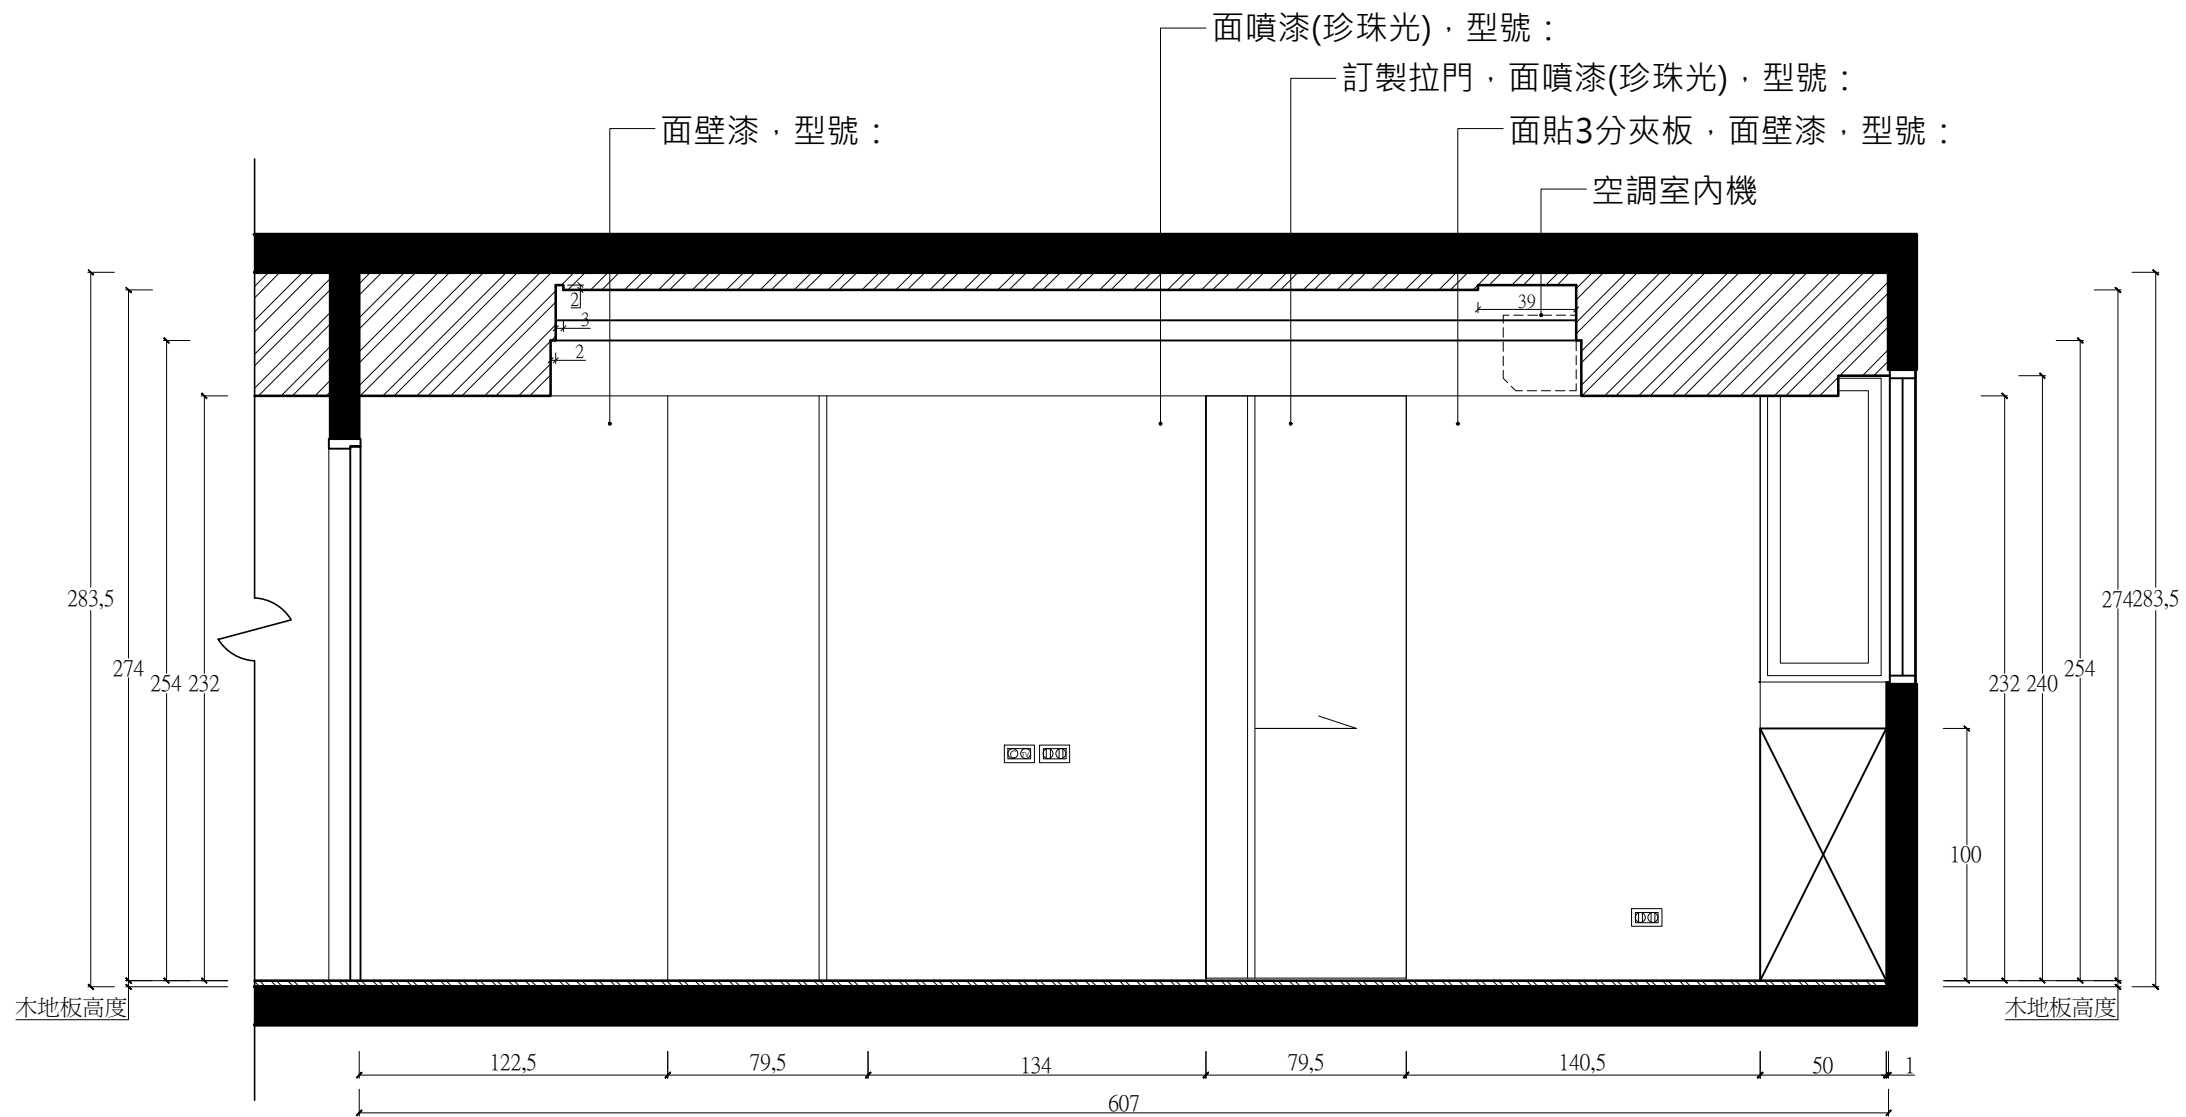
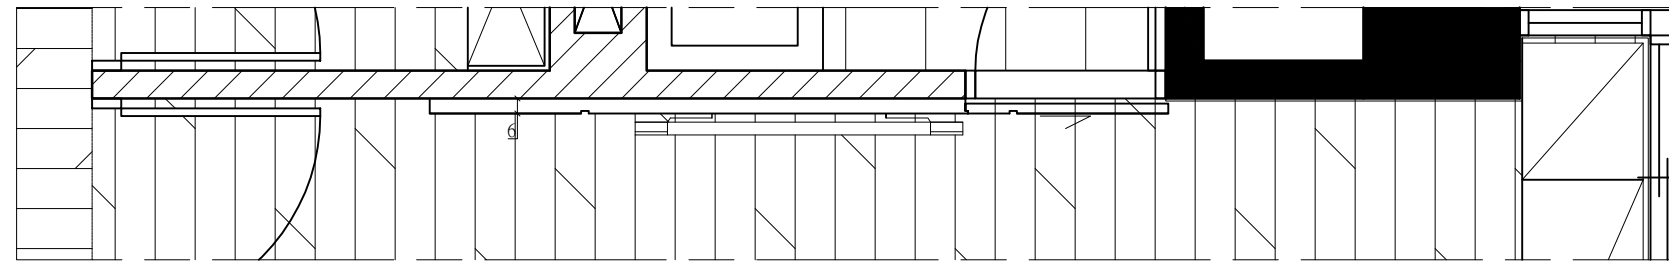


06

主臥室電視牆面整體立面圖



Project Name	Project No.	Drawing Name	Scale	Unit	Date	Drawn by	Reviced	Remarks
文山區萬利街 住宅翻修 空間設計案		主臥室電視牆面整體立面圖	1/30	cm	106.01.22	李伊婷	1...2...3	
案件名稱	編號	圖名	比例	單位	日期	繪圖	修改	備註

06

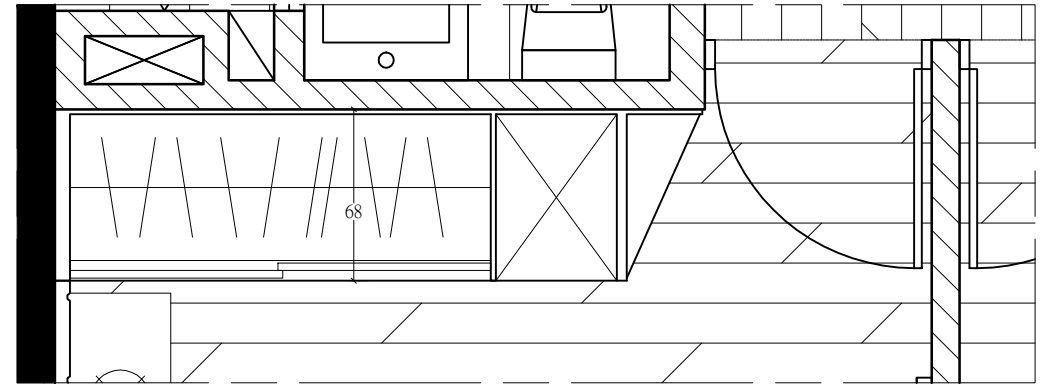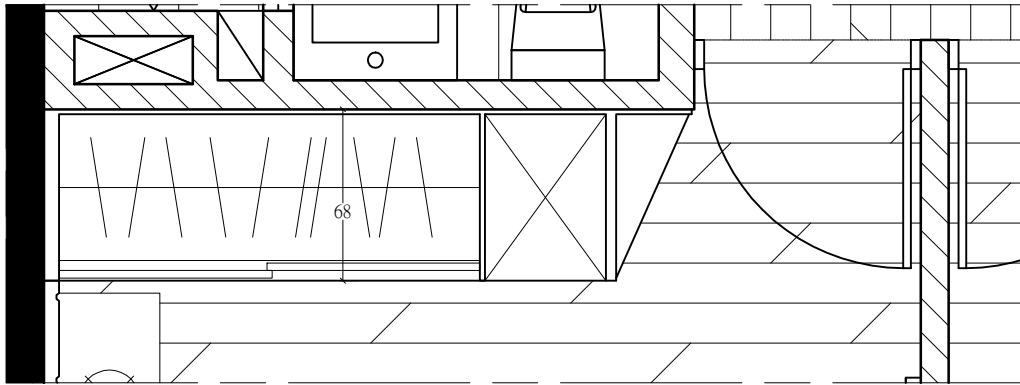

- 訂製拉門衣櫃 · 型號 :
- 天花板漆 · 型號 :
- 訂製置物櫃 · 型號 :
- 活動層板 · 型號 :
- 訂製門框門片 · 型號 :

- 訂製拉門衣櫃 · 型號 :
- 天花板漆 · 型號 :
- 訂製置物櫃 · 型號 :
- 活動層板 · 型號 :
- 訂製門框門片 · 型號 :

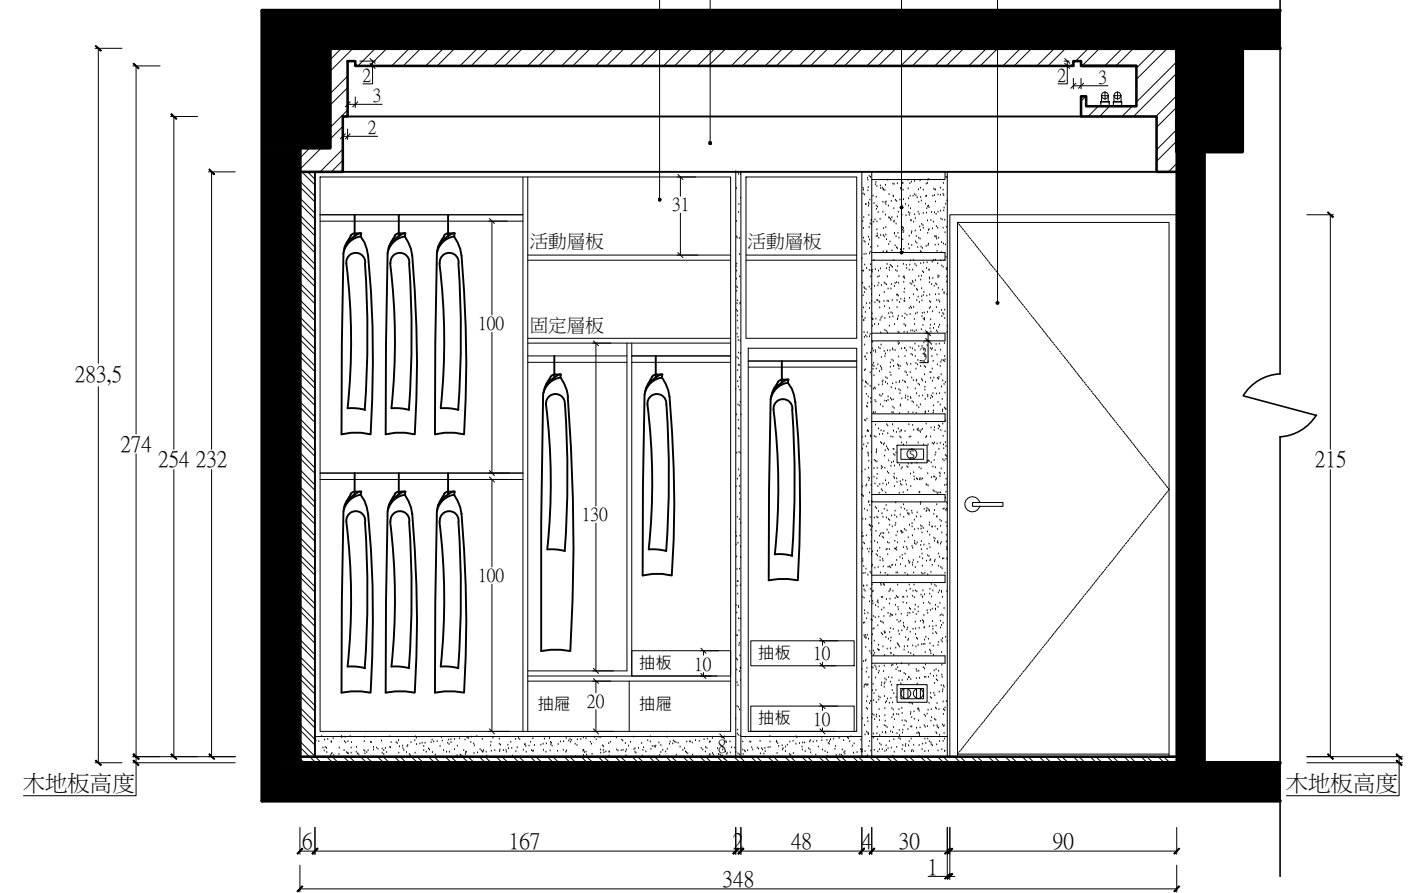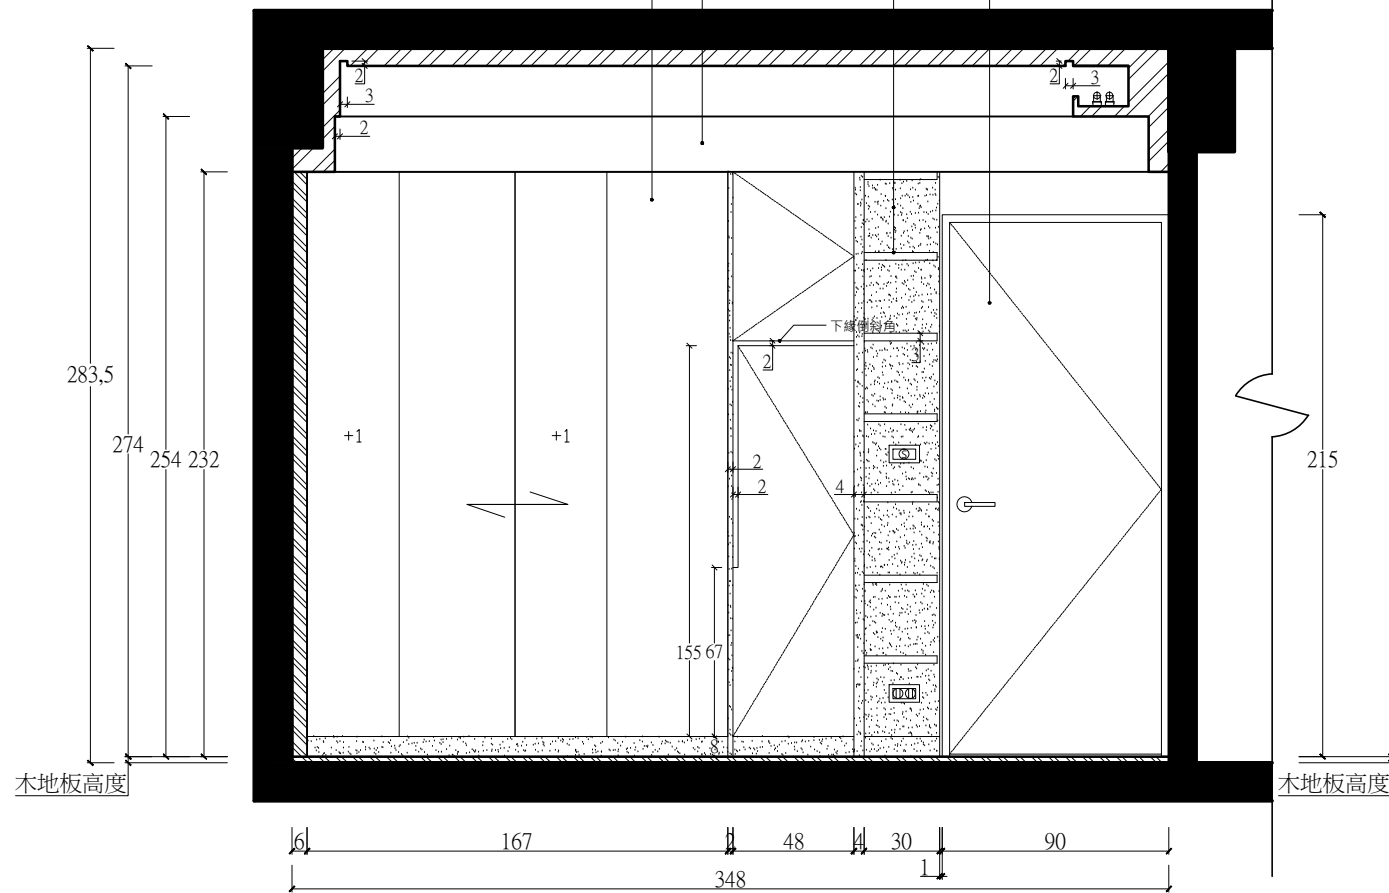

07



主臥室衣櫃整體立面圖

07-1

主臥室衣櫃內部整體立面圖



Project Name	Project No.	Drawing Name	Scale	Unit	Date	Drawn by	Reviced	Remarks
文山區萬利街 住宅翻修 空間設計案		主臥室衣櫃整體立面圖	1/30	cm	106.01.22	李伊婷	1...2...3	
案件名稱	編號	圖名	比例	單位	日期	繪圖	修改	備註

07
07-1

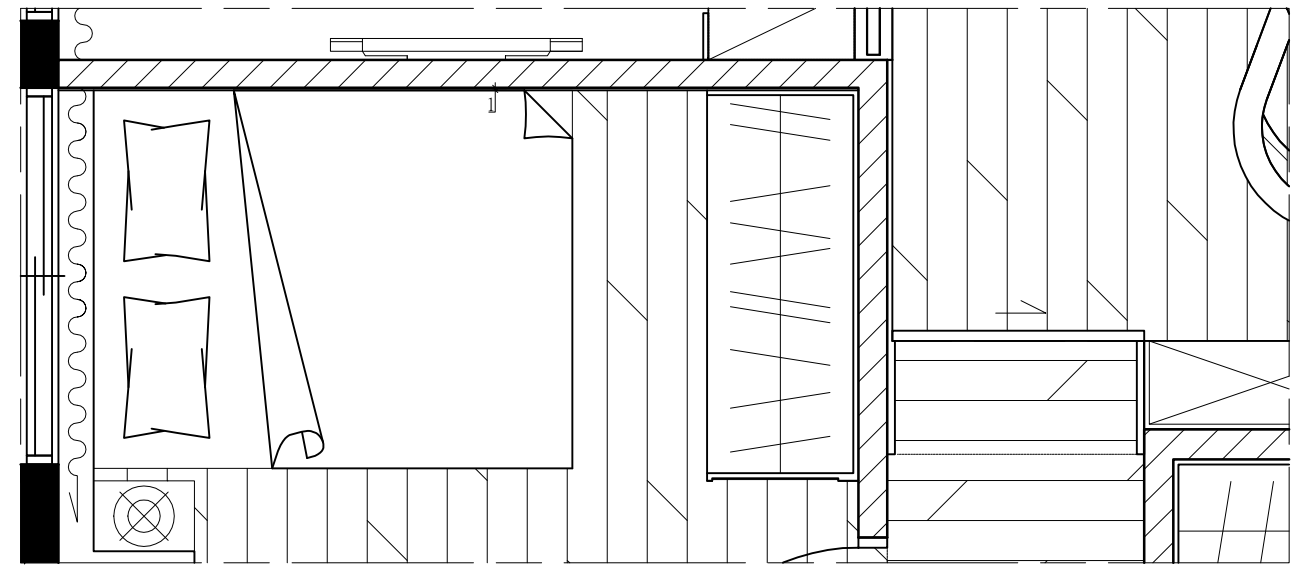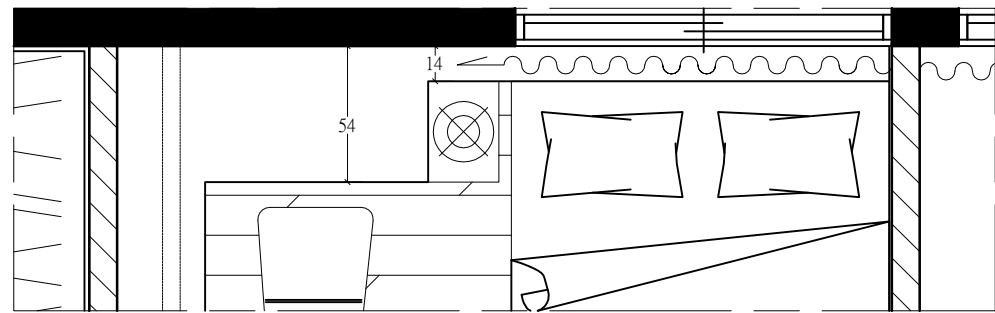

天花板漆，型號：
 壁漆，型號：
 訂製書桌暨床頭櫃，型號：
 訂製床頭泡棉(4分)



天花板漆，型號：
 底加3分夾板，面貼壁紙，型號：
 訂製皮板框，型號：
 面貼明鏡
 木紋，型號：

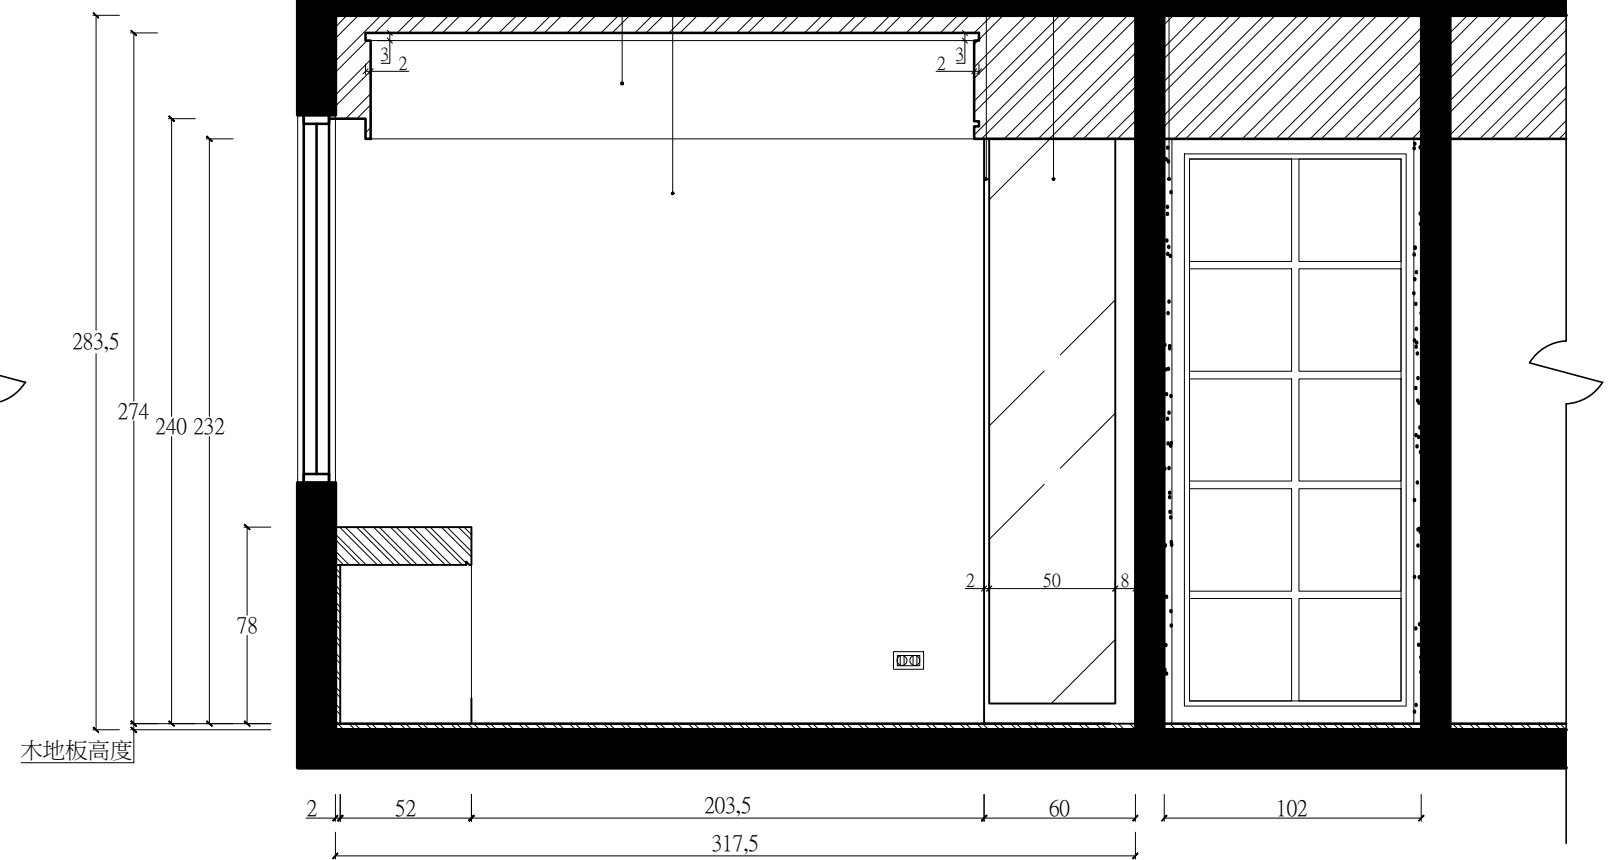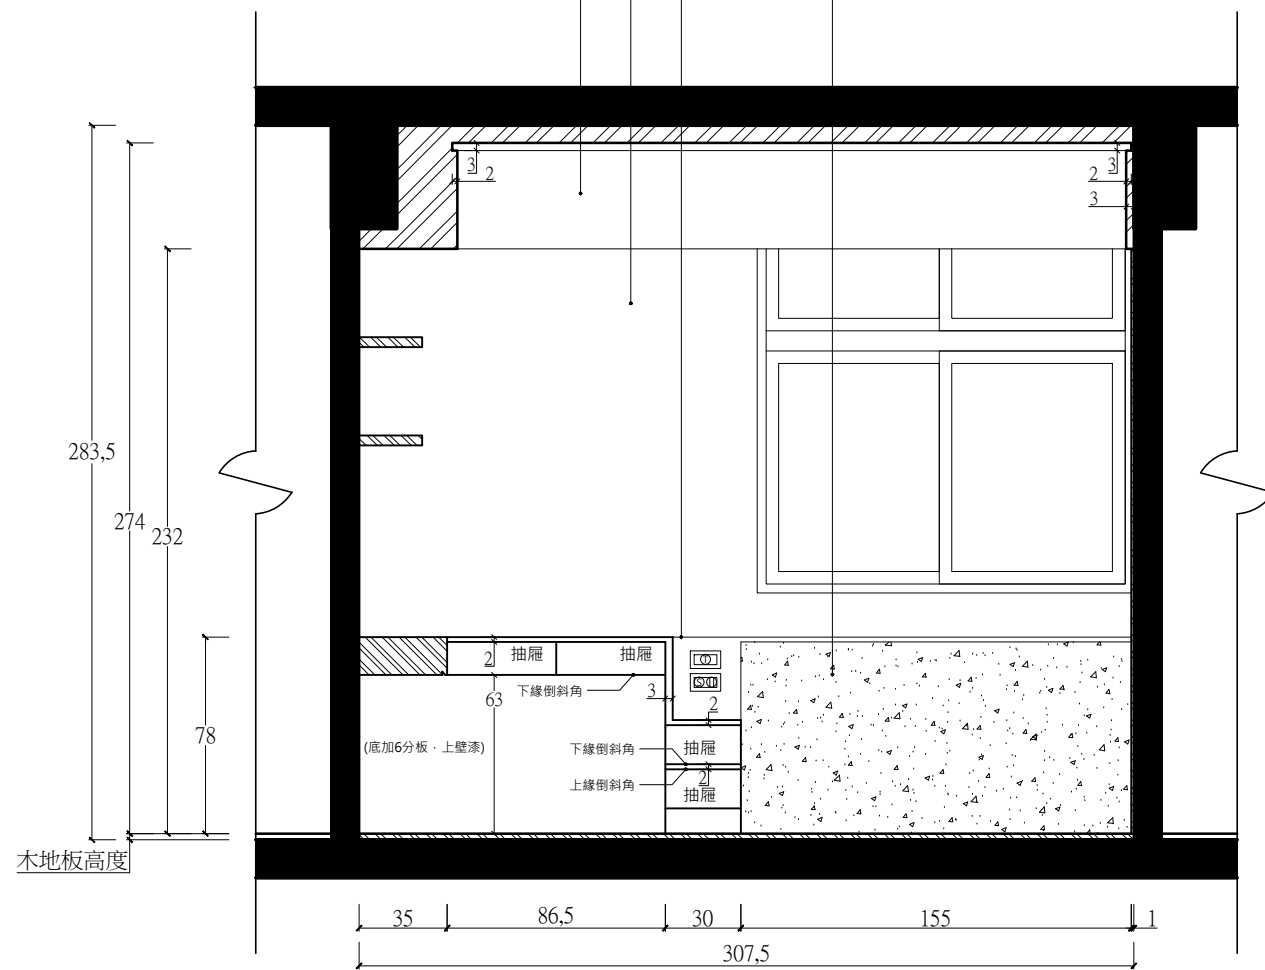

13 小孩房床頭暨書桌立面圖

14 小孩房床頭側牆暨穿衣鏡立面圖

Project Name 文山區萬利街 住宅翻修 空間設計案	Project No. 案件名稱 編號	Drawing Name 小孩房床頭暨書桌立面圖 小孩房床頭側牆暨穿衣鏡立面圖 圖名	Scale 1/30 比例	Unit cm 單位	Date 106.01.22 日期	Drawn by 李伊婷 繪圖	Reviced 1...2...3 修改	Remarks 備註	13 14
-----------------------------------	------------------------	--	---------------------	------------------	-------------------------	-----------------------	----------------------------	---------------	----------

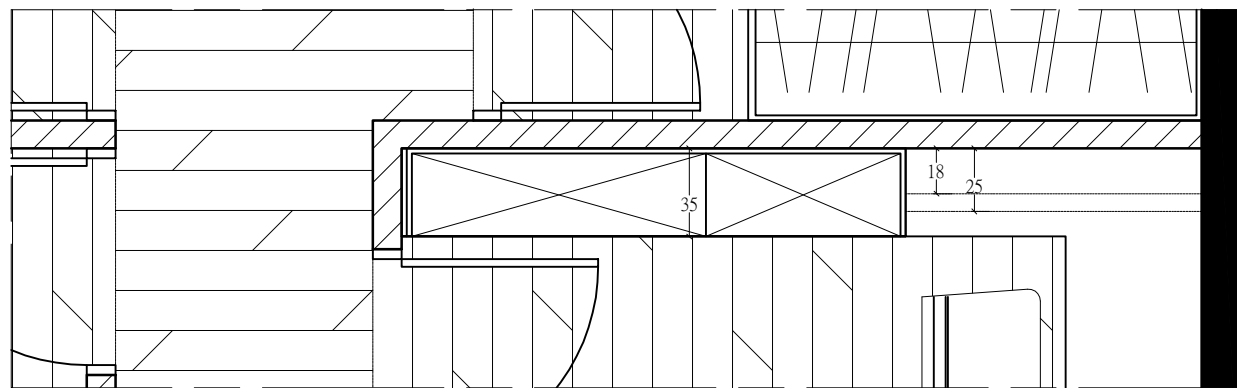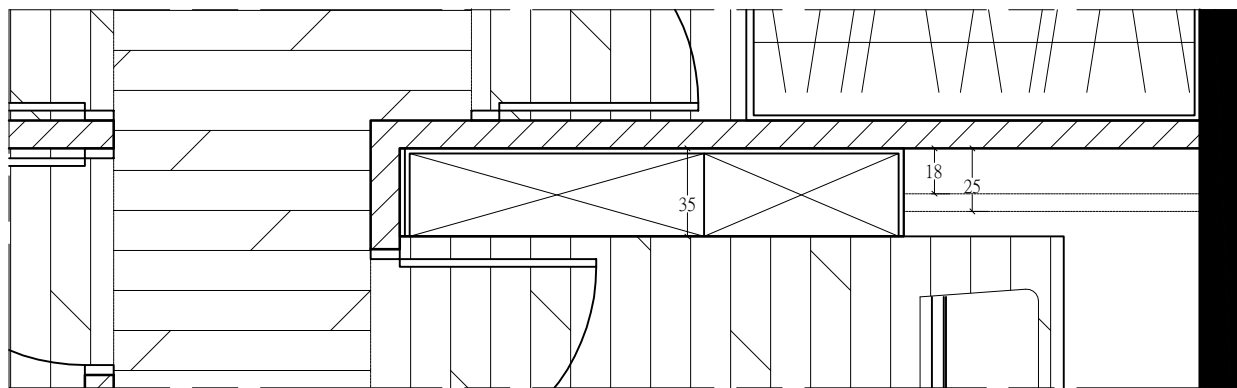

壁漆 · 型號：

天花板漆 · 型號：

訂製書櫃 · 型號：



訂製書櫃 · 型號：

訂製木作層板 · 型號：


壁漆 · 型號：

天花板漆 · 型號：

訂製書櫃 · 型號：

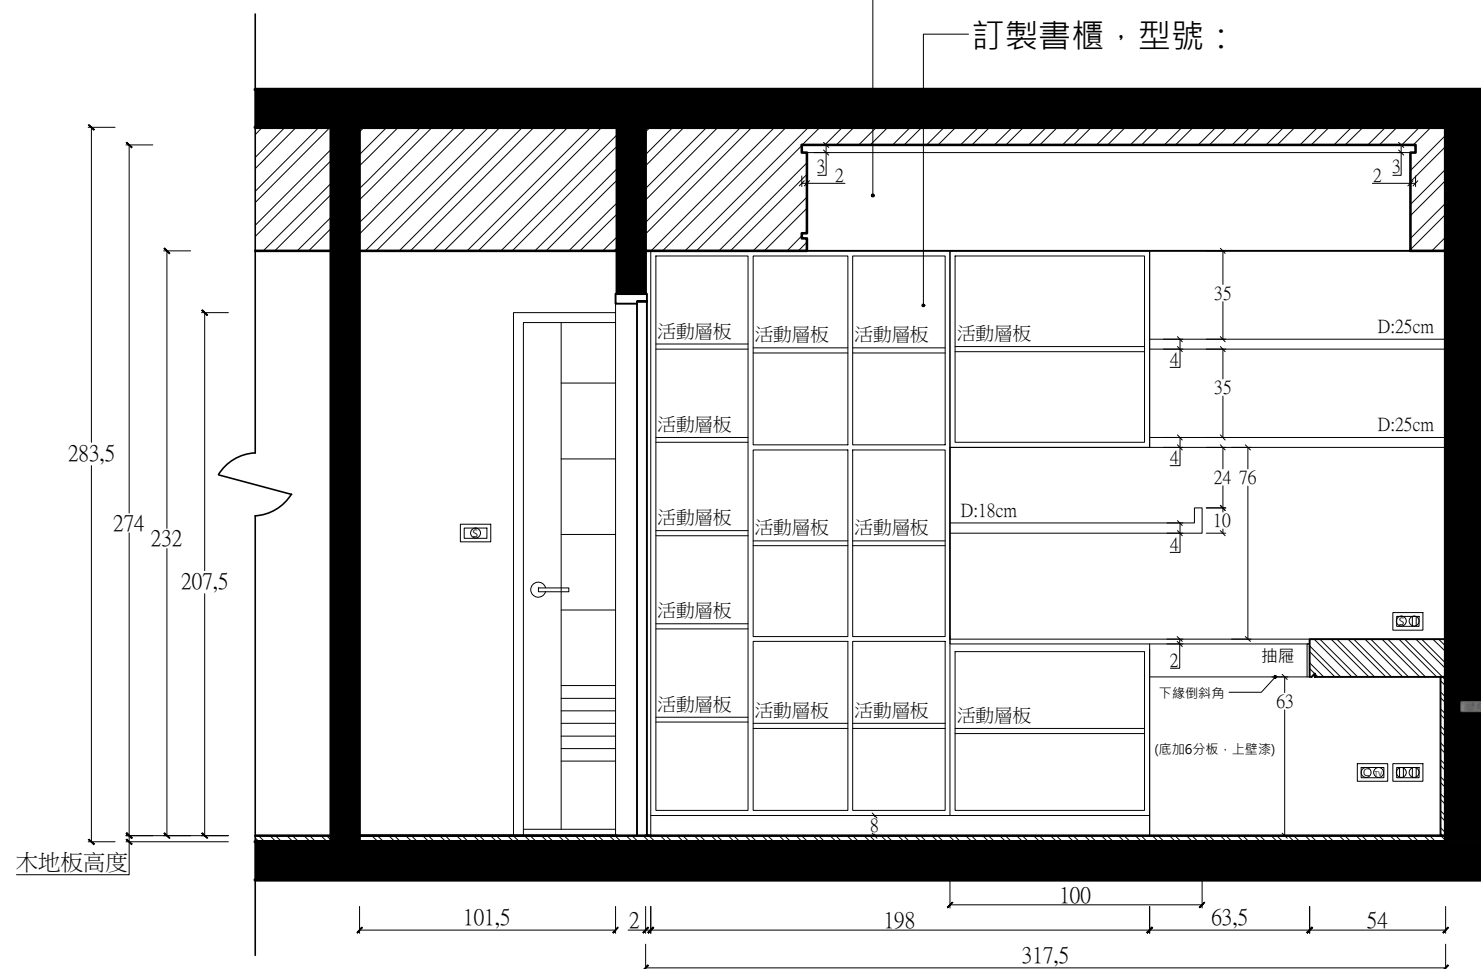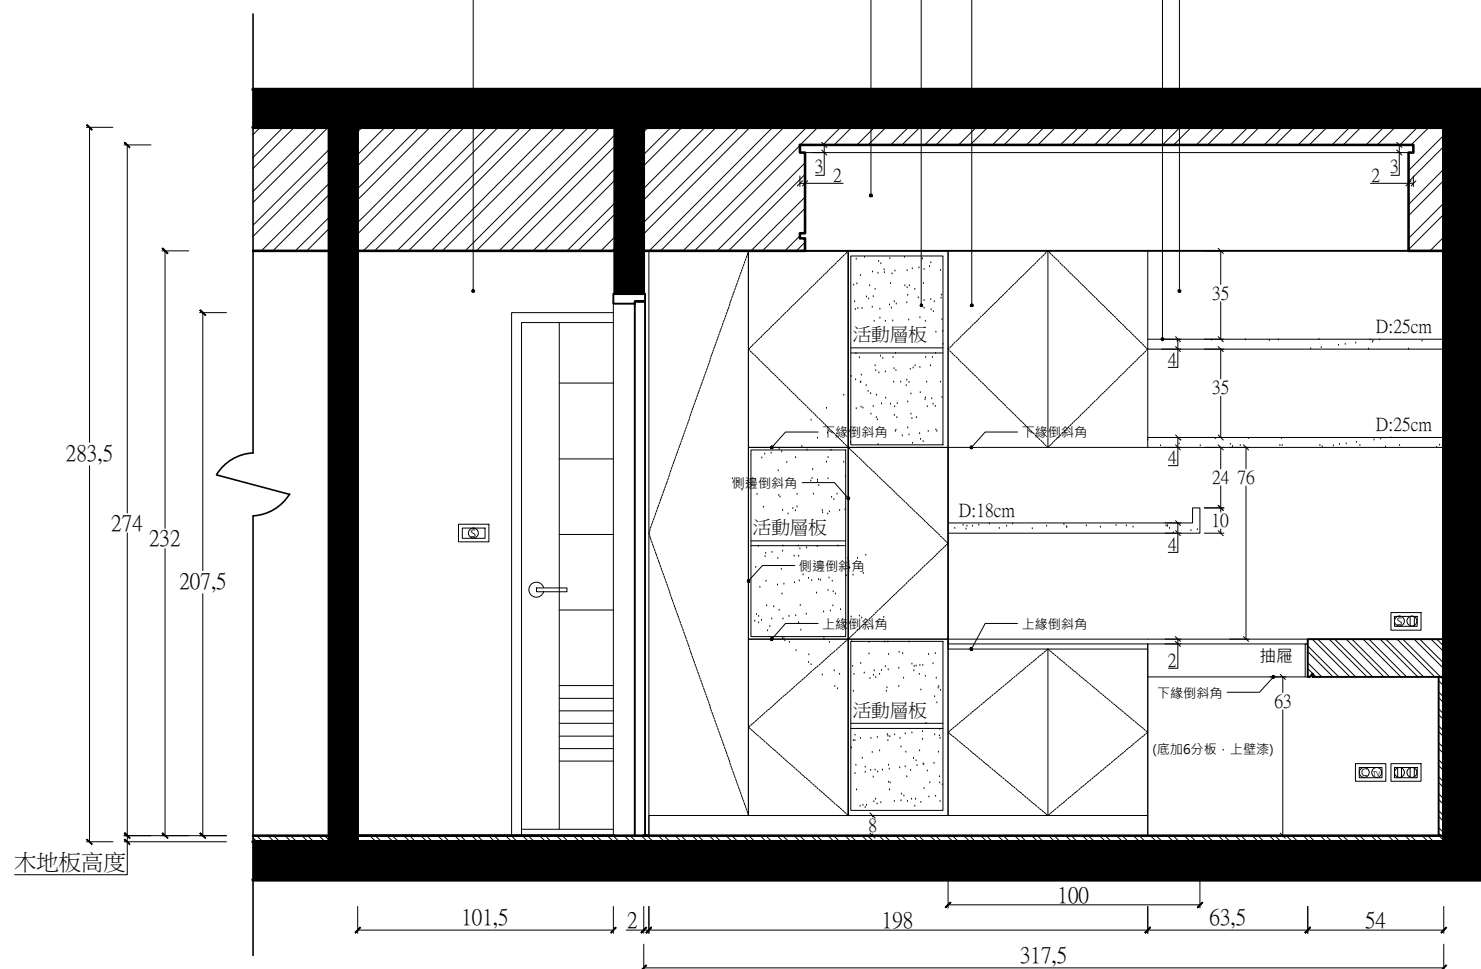

小孩房書櫃暨書桌整體立面圖

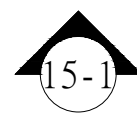

小孩房書櫃內部暨書桌整體立面圖

Project Name 文山區萬利街 住宅翻修 空間設計案	Project No. 案件名稱 編號	Drawing Name 小孩房書櫃暨書桌整體立面圖	Scale 1/30 比例	Unit cm 單位	Date 106.01.22 日期	Drawn by 李伊婷 繪圖	Reviced 1...2...3 修改	Remarks 備註	15 15-1
-----------------------------------	------------------------	-------------------------------	---------------------	------------------	-------------------------	-----------------------	----------------------------	---------------	------------

