


3/C 客廳沙發背牆平面圖 S:1:30 單位:cm

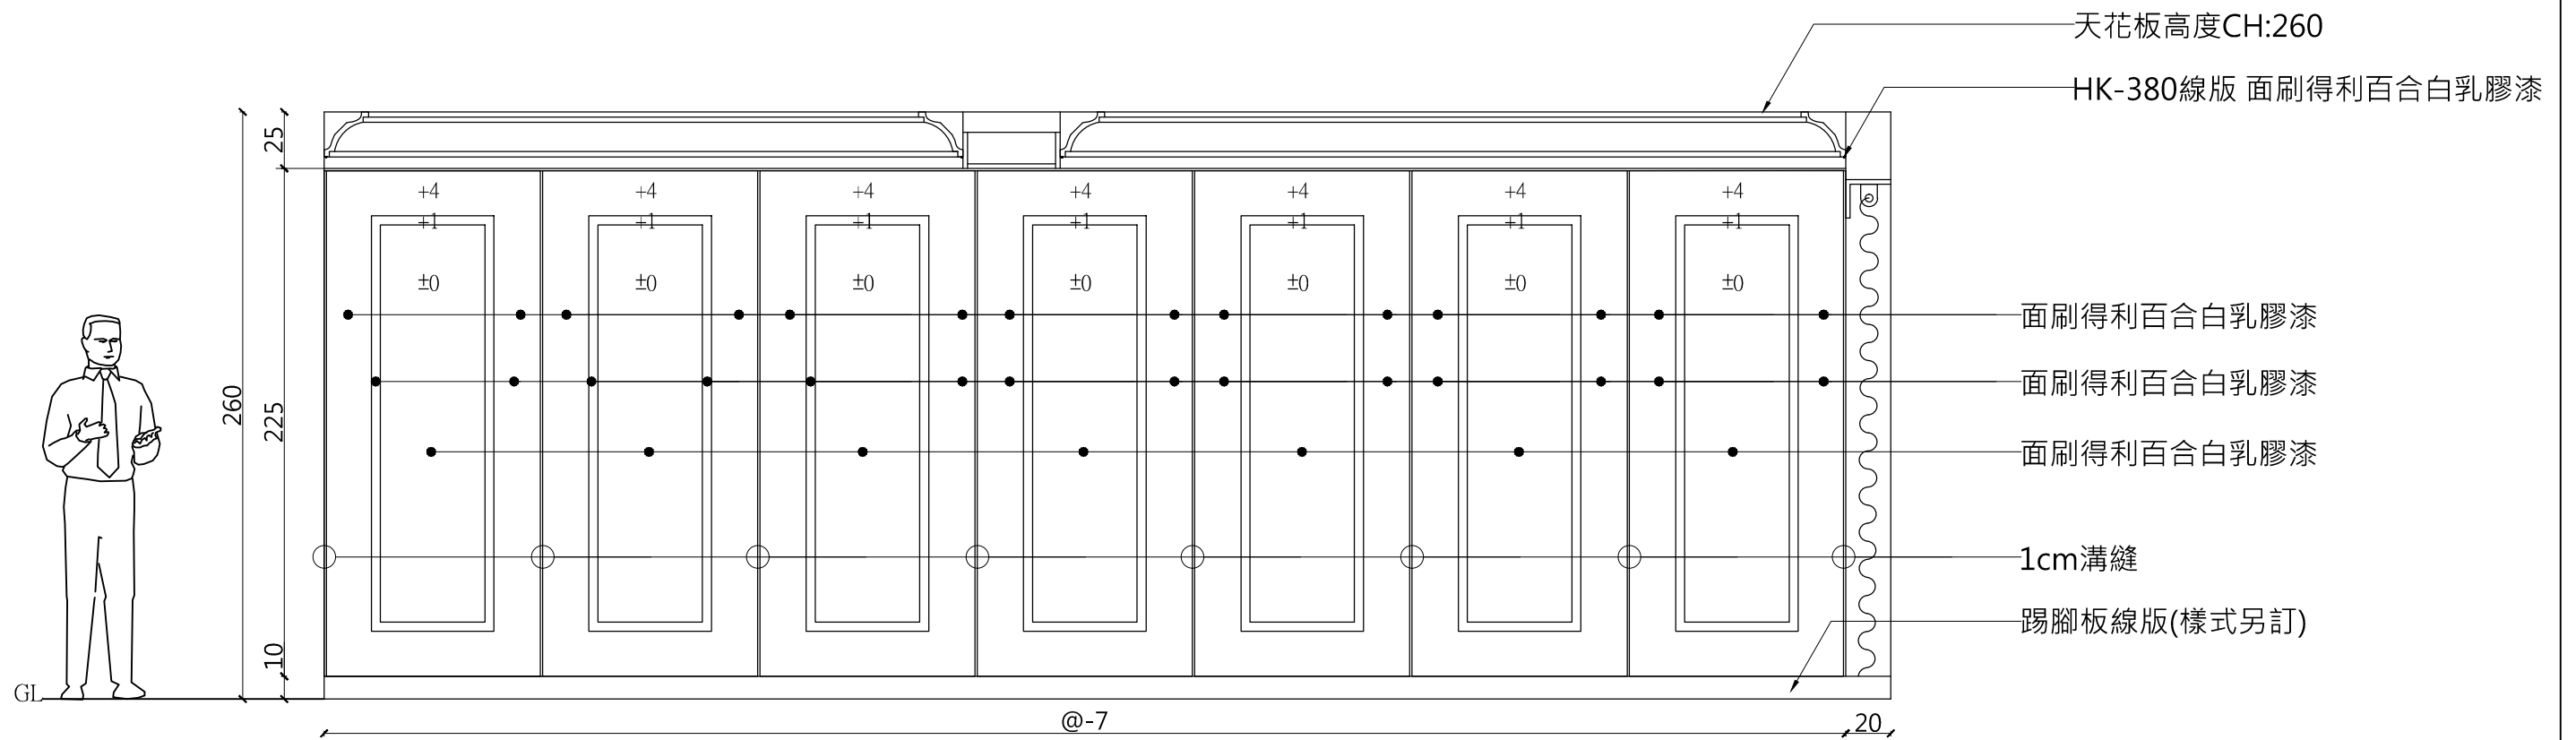

3/C 客廳沙發背牆正立面圖 S:1:30 單位:cm

核准	校核	日期 2013/12/24	審核	工程 名稱 黃公館設計案	圖名 沙發背牆施工圖	圖號 3/C	張數 16/27
繪圖	設計	比例 1/30					