



浴室平面圖 S:1/20 單位:cm

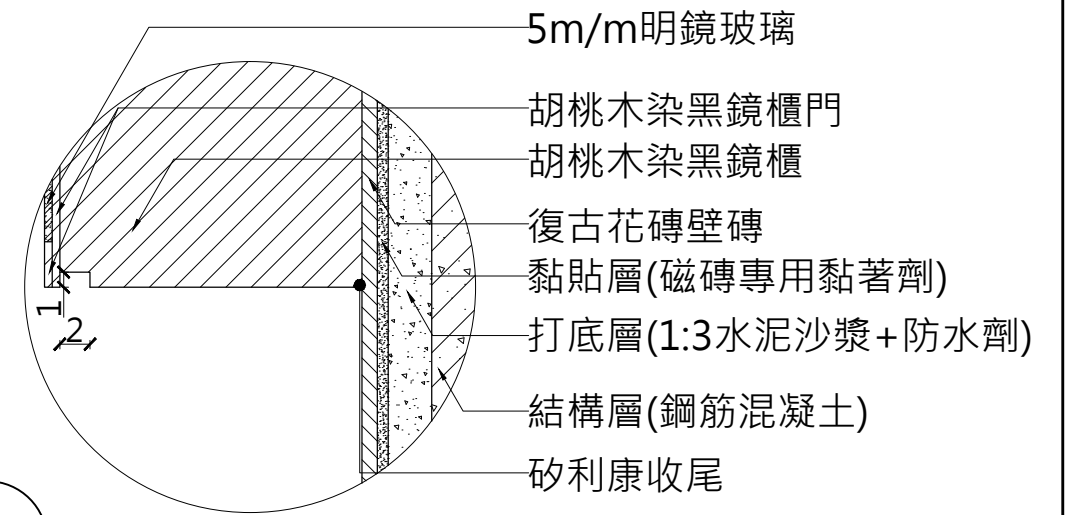

鏡櫃收尾圖 S:1/20 單位:cm

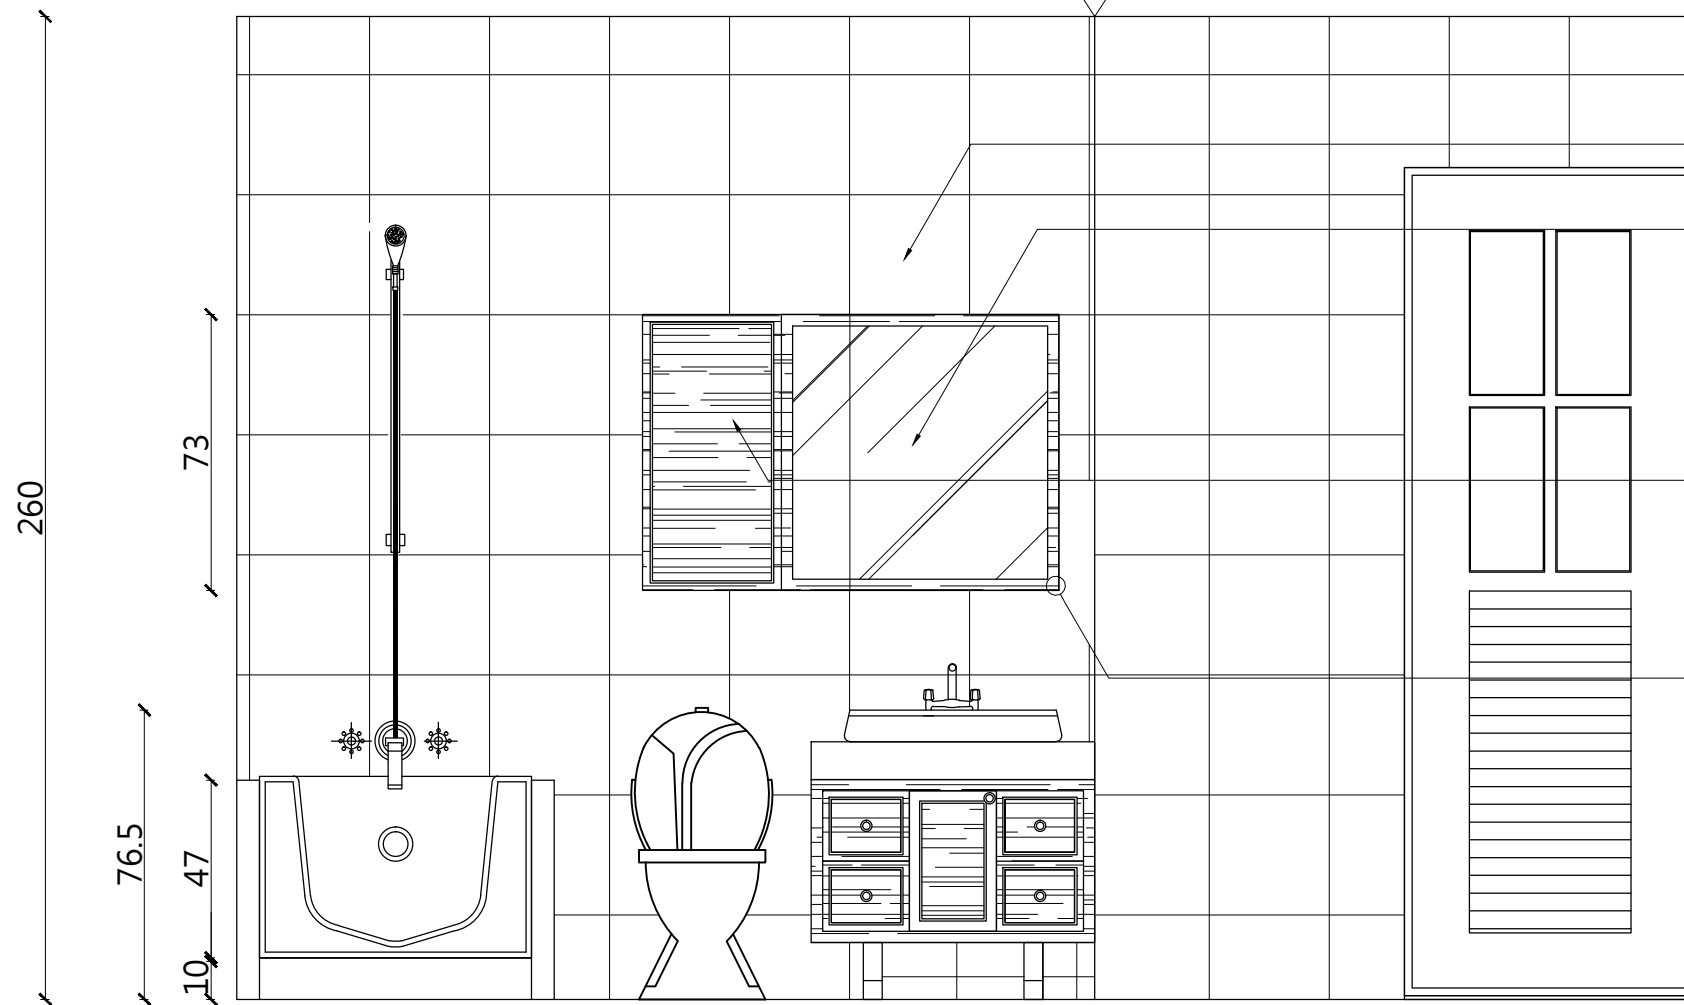


浴室立面圖 S:1/20 單位:cm

面貼15X15復古磚花磚

5m/m明鏡玻璃

胡桃木染黑鏡櫃

壁磚與鏡櫃大樣詳如

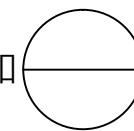

核准	校核	日期		審核	工程 名稱	圖名	圖號	張數
繪圖	設計	比例						