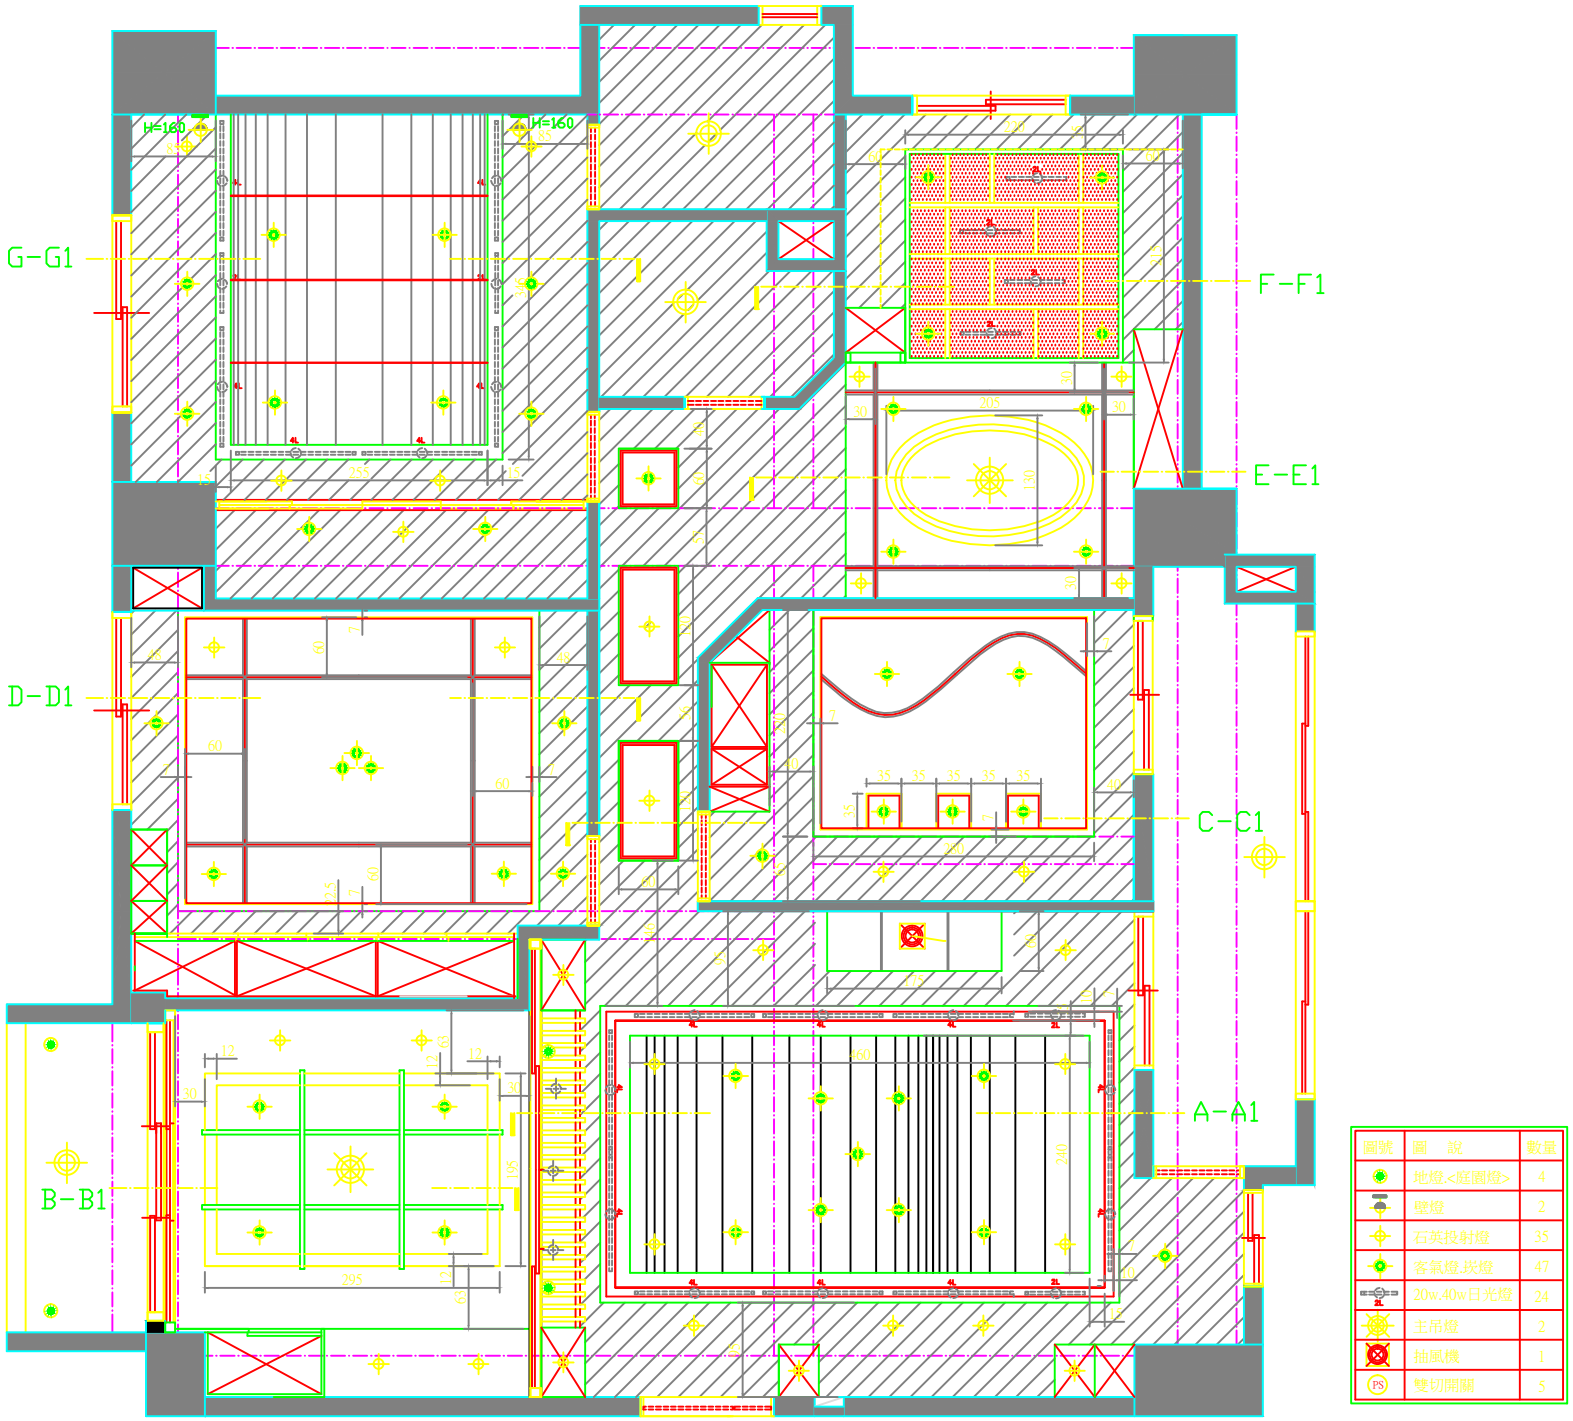

圖號	圖　說	數量
	地燈<庭園燈>	4
	壁燈	2
	石英投射燈	35
	客氣燈.崁燈	47
2L	20w.40w日光燈	24
	主吊燈	2
	抽風機	1
PS	雙切開關	5

大直御花園　李公館　天花板及燈具配置圖 S:1/50