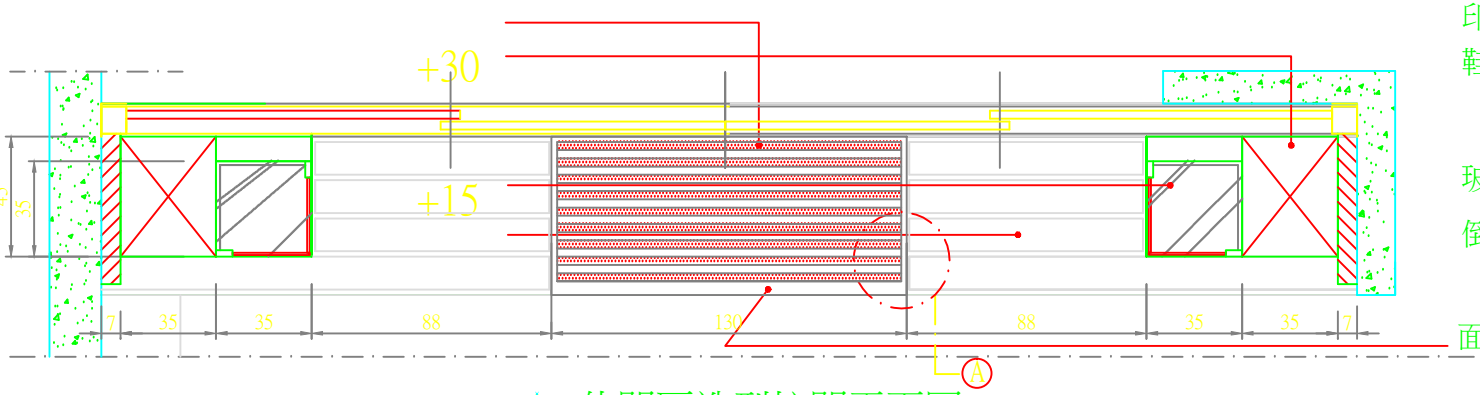

3/E 休閒區造型拉門平面圖 S:1/20

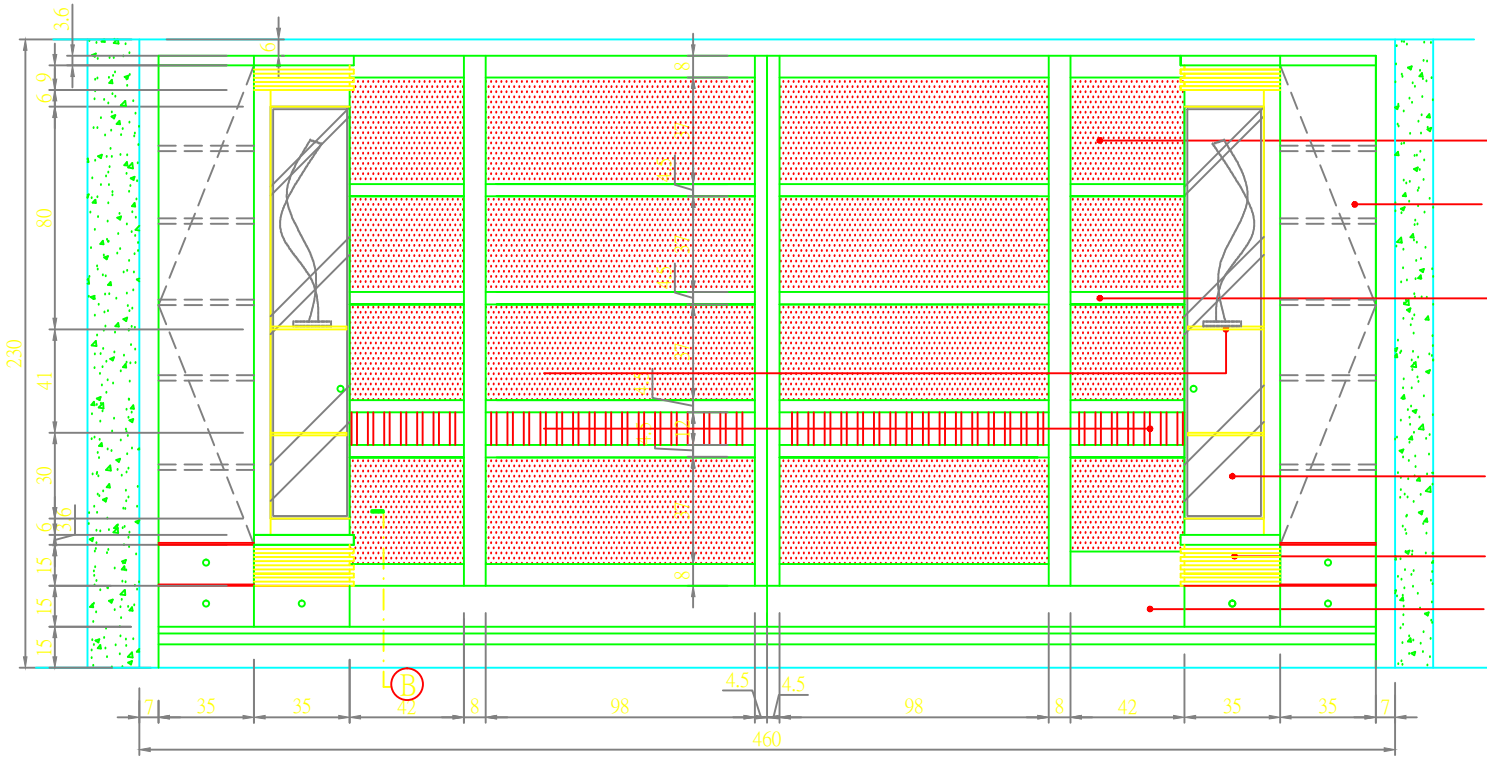

3/E 休閒區造型拉門立面圖 S:1/20