




01 客餐廳立面圖
IE-01

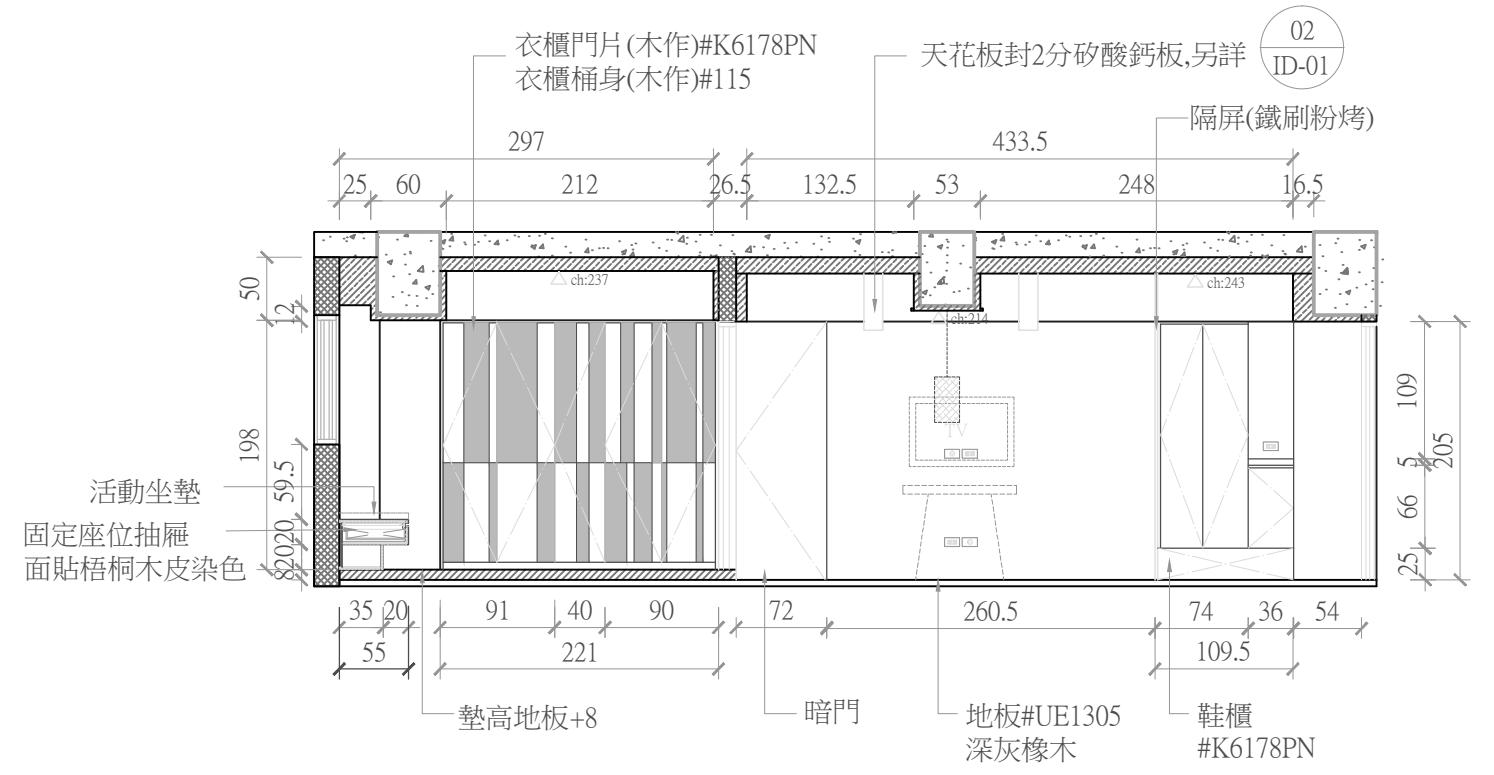


04 客餐廳左向牆面立面圖
IE-01

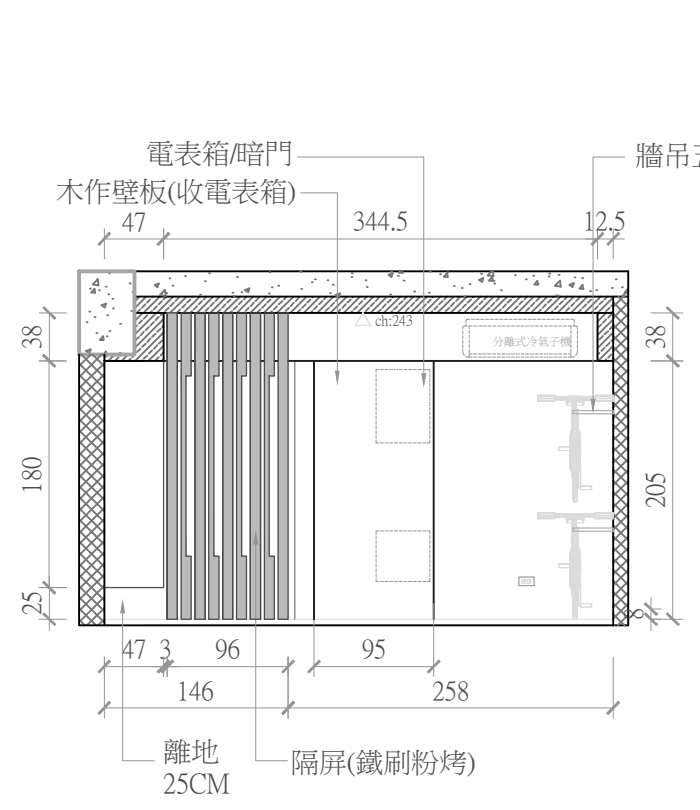

01 客餐廳前向牆面立面圖
IE-01

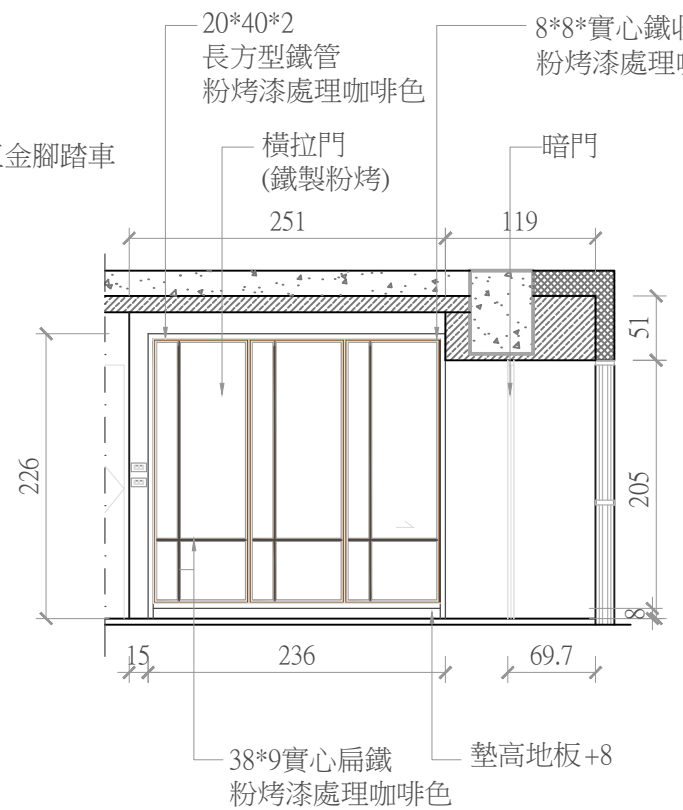

02 客餐廳後向牆面立面圖
IE-01

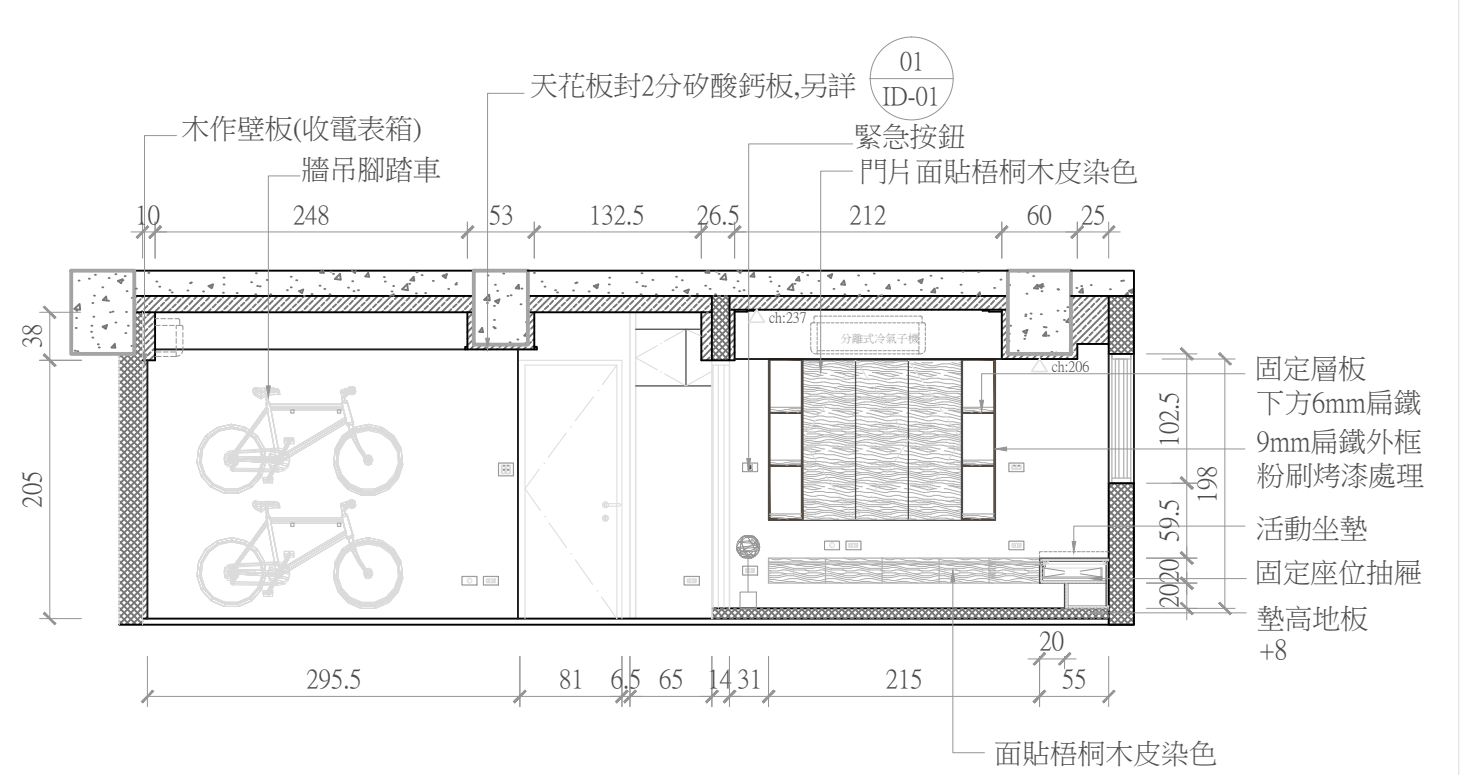

03 客餐廳右向牆面立面圖
IE-01

客餐廳平立面圖