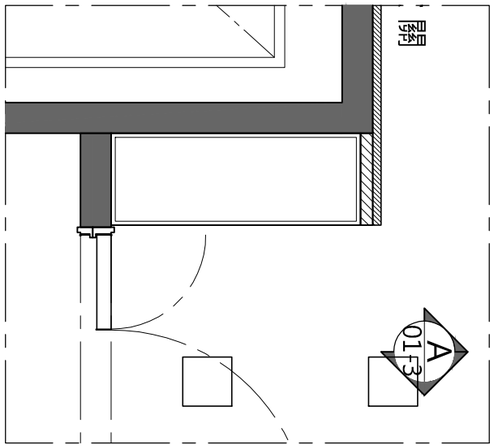

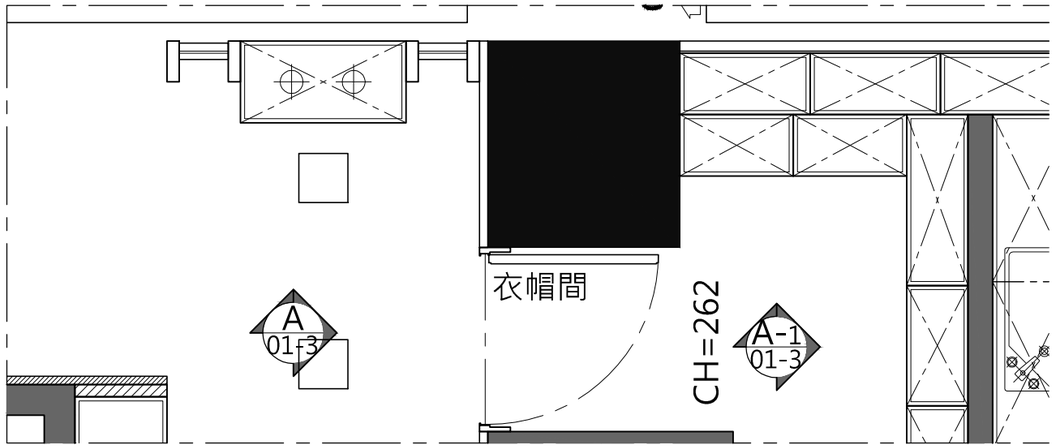

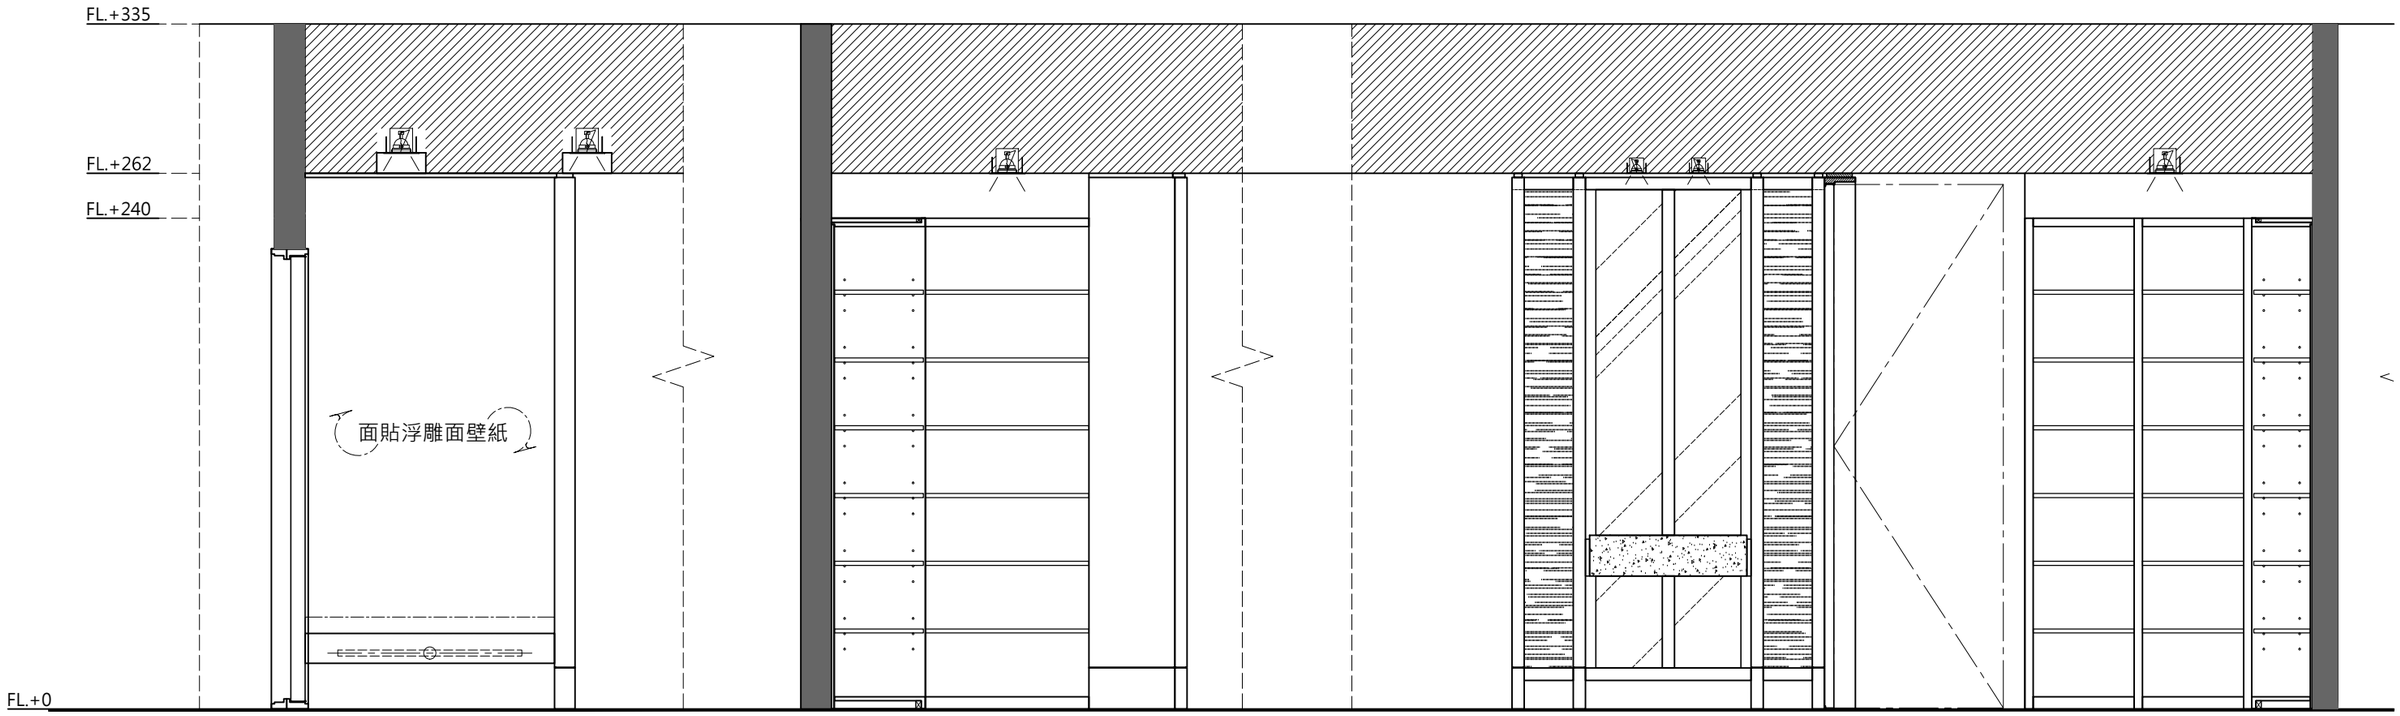

A 01-3 外玄關左側玄關椅造型立面圖 S=1/30

A-2 01-3

A-1 01-3 外玄關衣帽間造型立面圖 S=1/30

	Project/Client :	Designer/Checker :	Title :	Stared Date :	Scale :	Client Approved :	Drawing No :
	台北市 天母			103.05.26			
	李公館設計案	Designer/Drawer :	立面(結構)造型設計圖	Amend Date : 103.05.26	1/30	Computer Files No :	ED-1