



732.7

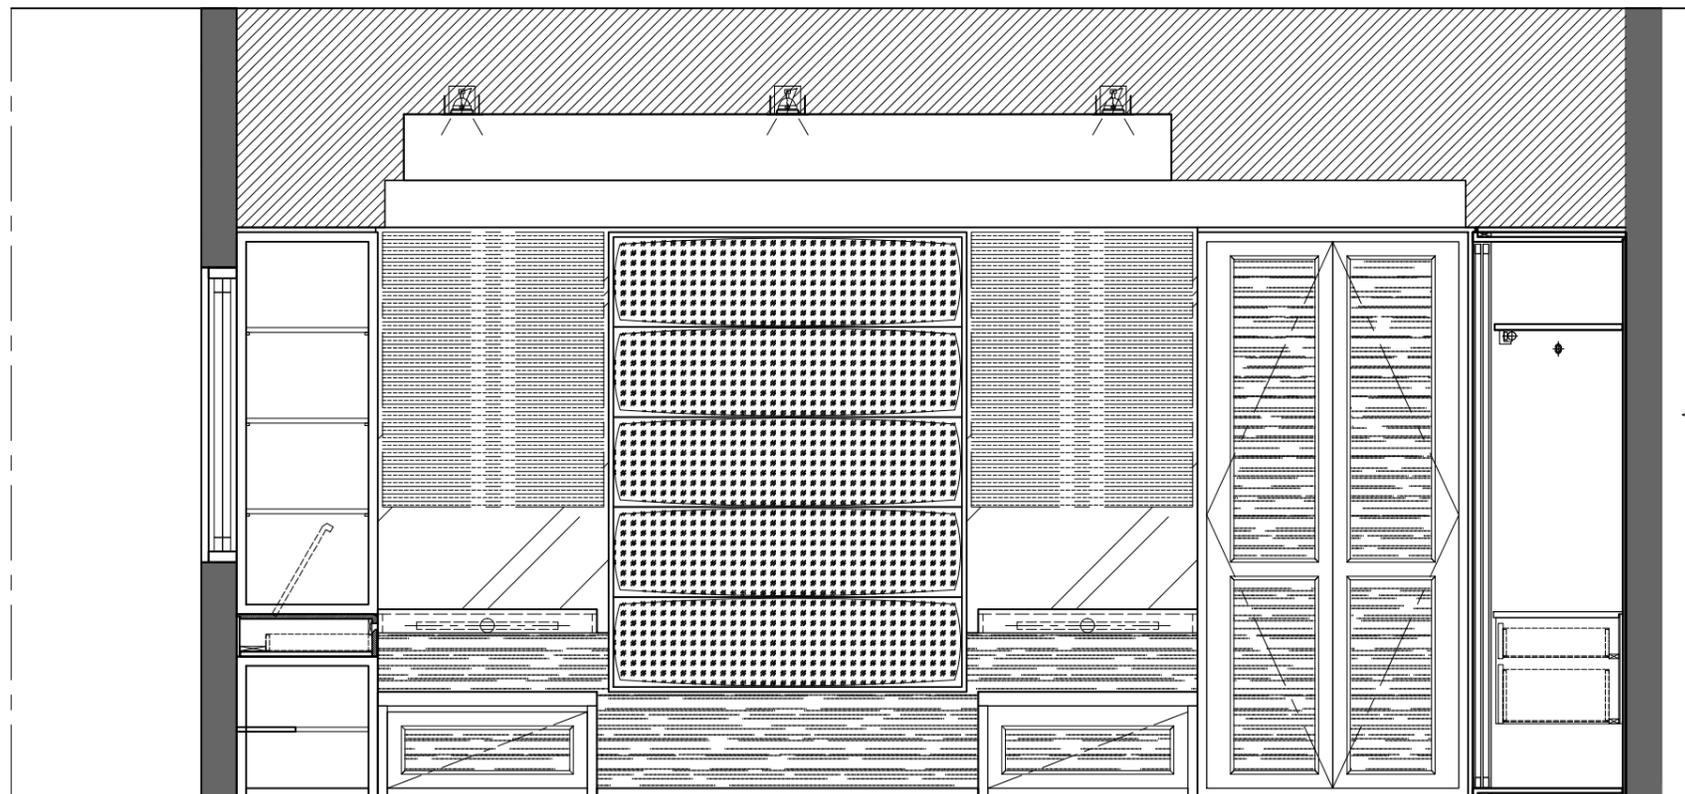

女兒房窗邊書桌含化妝台造型立面圖 S=1/30

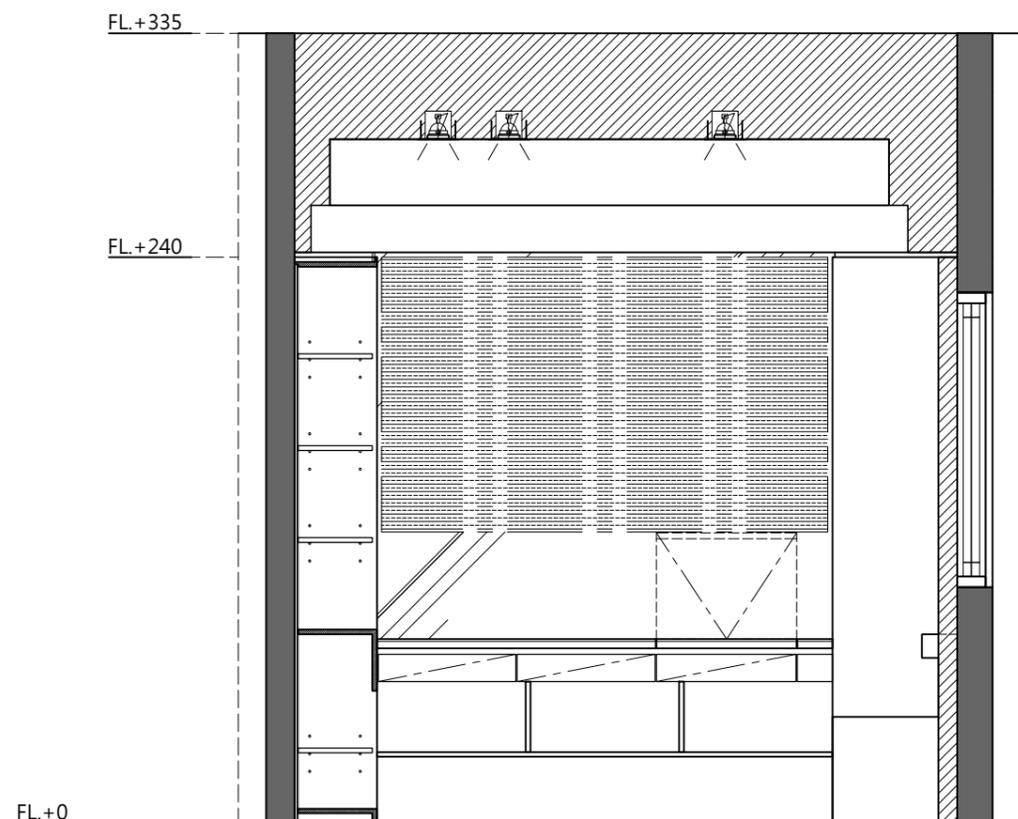

女兒房床頭背板&右側衣櫃造型立面圖 S=1/30

	Project/Client:	Designer/Checker:	Title:	Stared Date:	Scale:	Client Approved:	Drawing No:
	台北市 天母 李公館設計案	Designer/Drawer:	立面(結構)造型設計圖	103.05.26 Amend Date: 103.05.26	1/30	Computer Files No:	ED-1