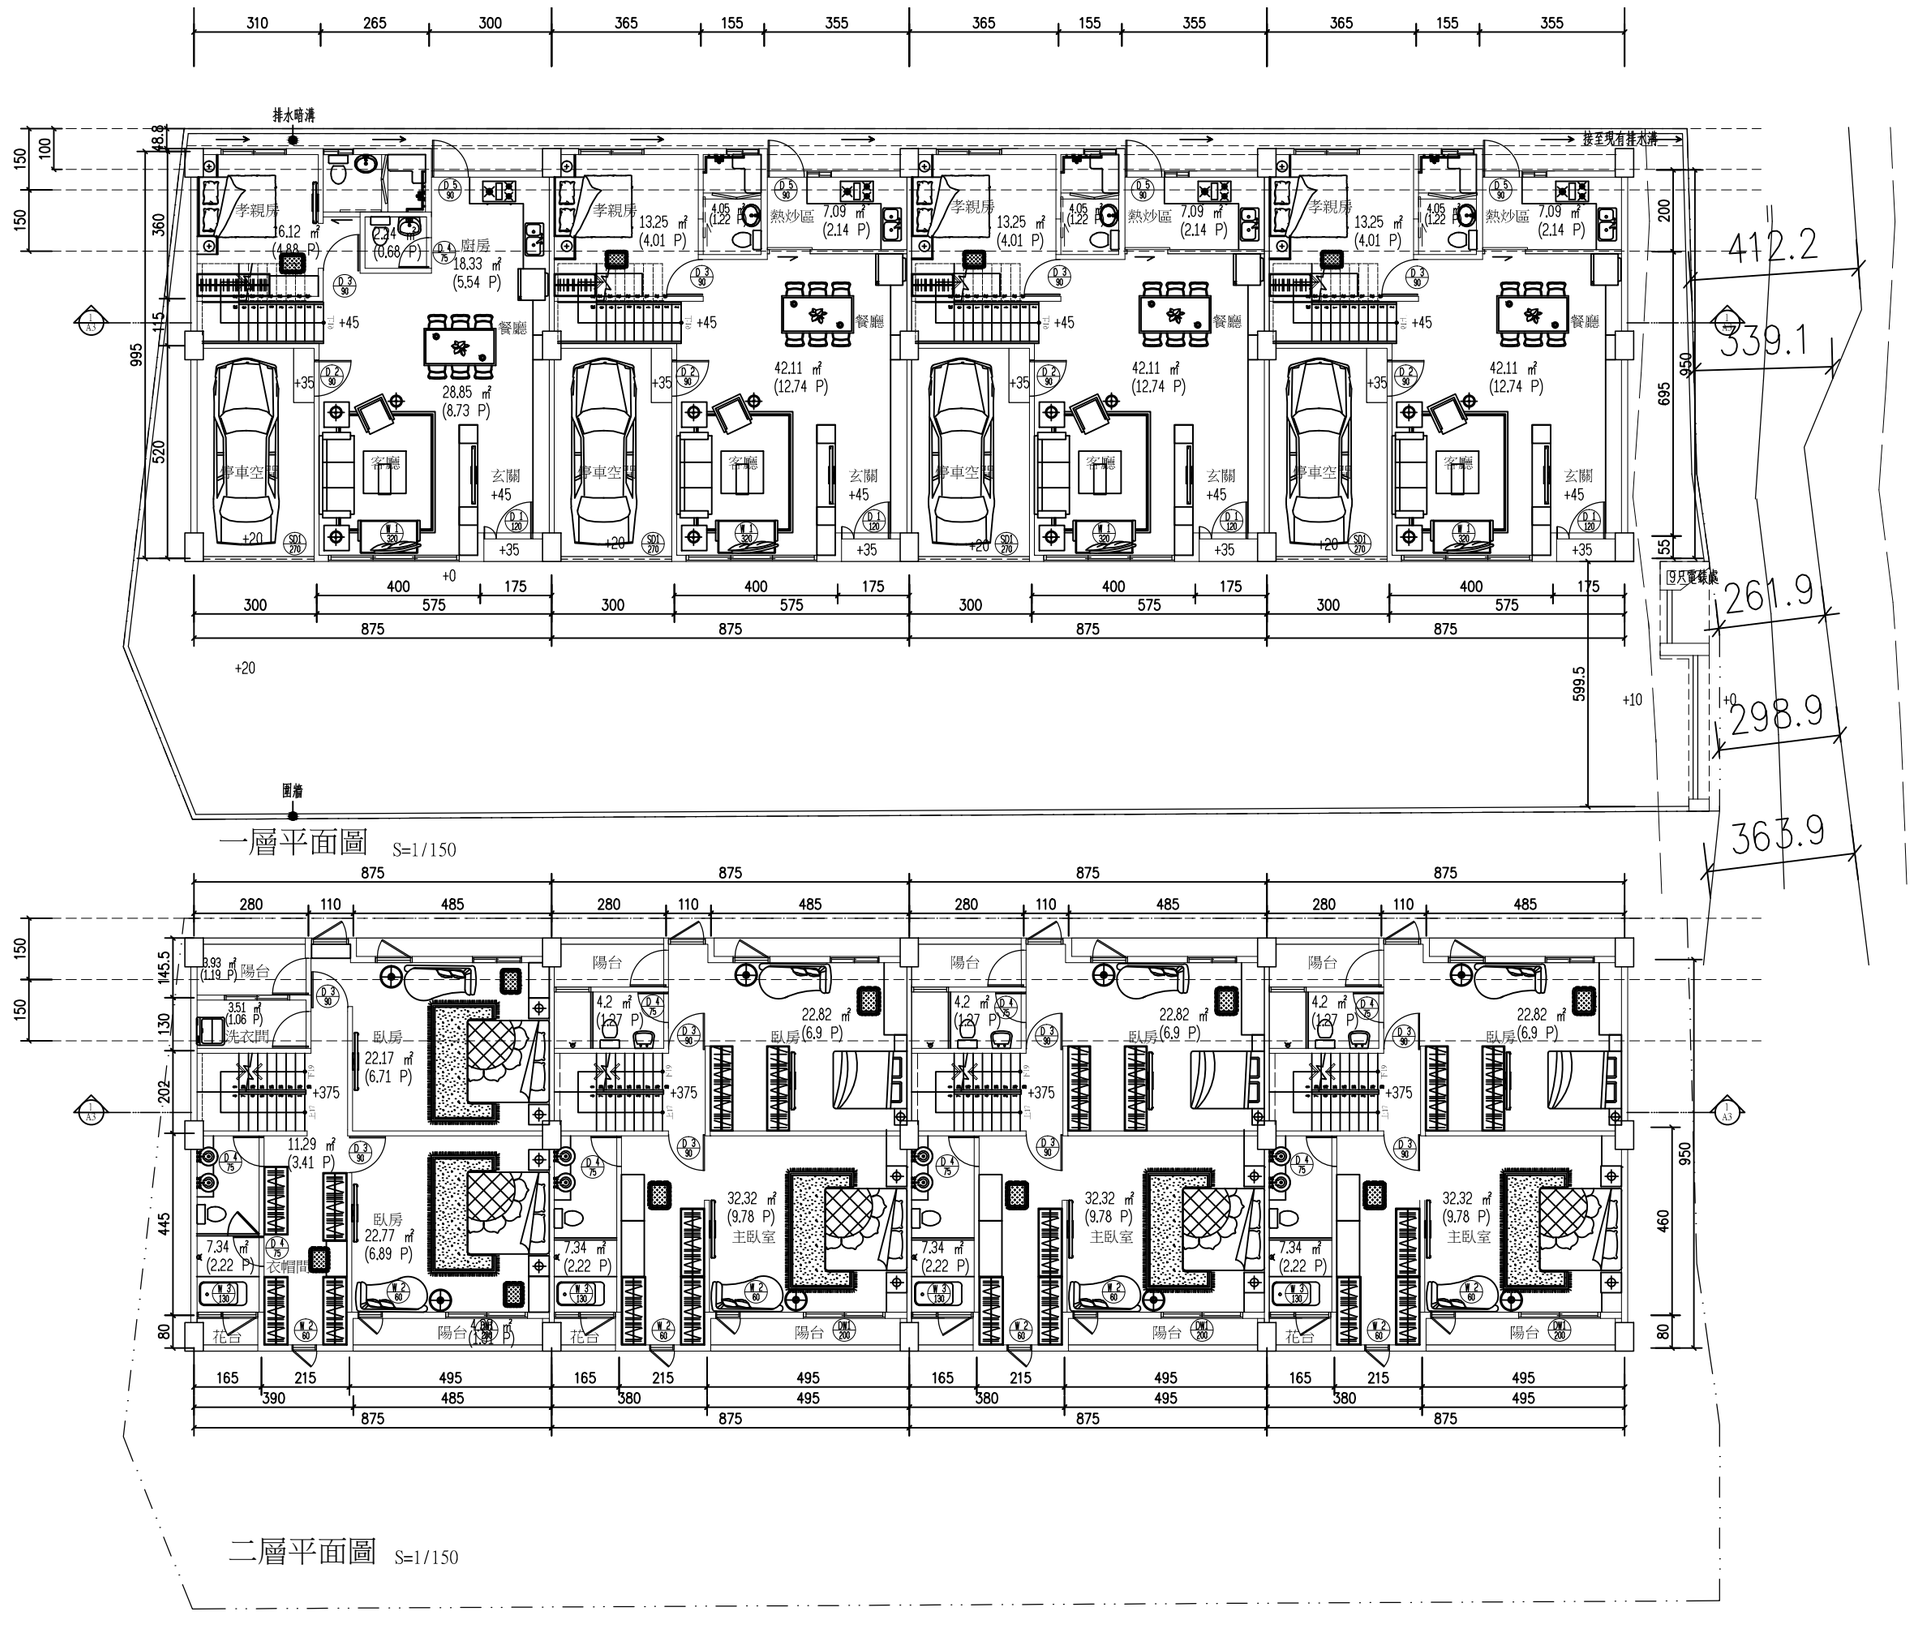
排水暗溝
接至現有排水溝
圍牆
孝親房
16.12 ㎡ (4.88 P)
廚房
18.33 ㎡ (5.54 P)
餐廳
28.85 ㎡ (8.73 P)
客廳
玄關
孝親房
13.25 ㎡ (4.01 P)
熱炒區
7.09 ㎡ (2.14 P)
餐廳
42.11 ㎡ (12.74 P)
客廳
玄關
孝親房
13.25 ㎡ (4.01 P)
熱炒區
7.09 ㎡ (2.14 P)
餐廳
42.11 ㎡ (12.74 P)
客廳
玄關
孝親房
13.25 ㎡ (4.01 P)
熱炒區
7.09 ㎡ (2.14 P)
餐廳
42.11 ㎡ (12.74 P)
客廳
玄關
停車空間
412.2
339.1
261.9
298.9
363.9
599.5
一層平面圖 S=1/150
8.93 ㎡ (1.19 P) 陽台
3.51 ㎡ (1.06 P) 洗衣間
臥房 22.17 ㎡ (6.71 P)
11.29 ㎡ (3.41 P)
7.34 ㎡ (2.22 P) 衣帽間
臥房 22.77 ㎡ (6.89 P)
陽台 4.2 ㎡ (1.27 P)
臥房(6.9 P) 22.82 ㎡
32.32 ㎡ (9.78 P) 主臥室
花台
陽台
二層平面圖 S=1/150

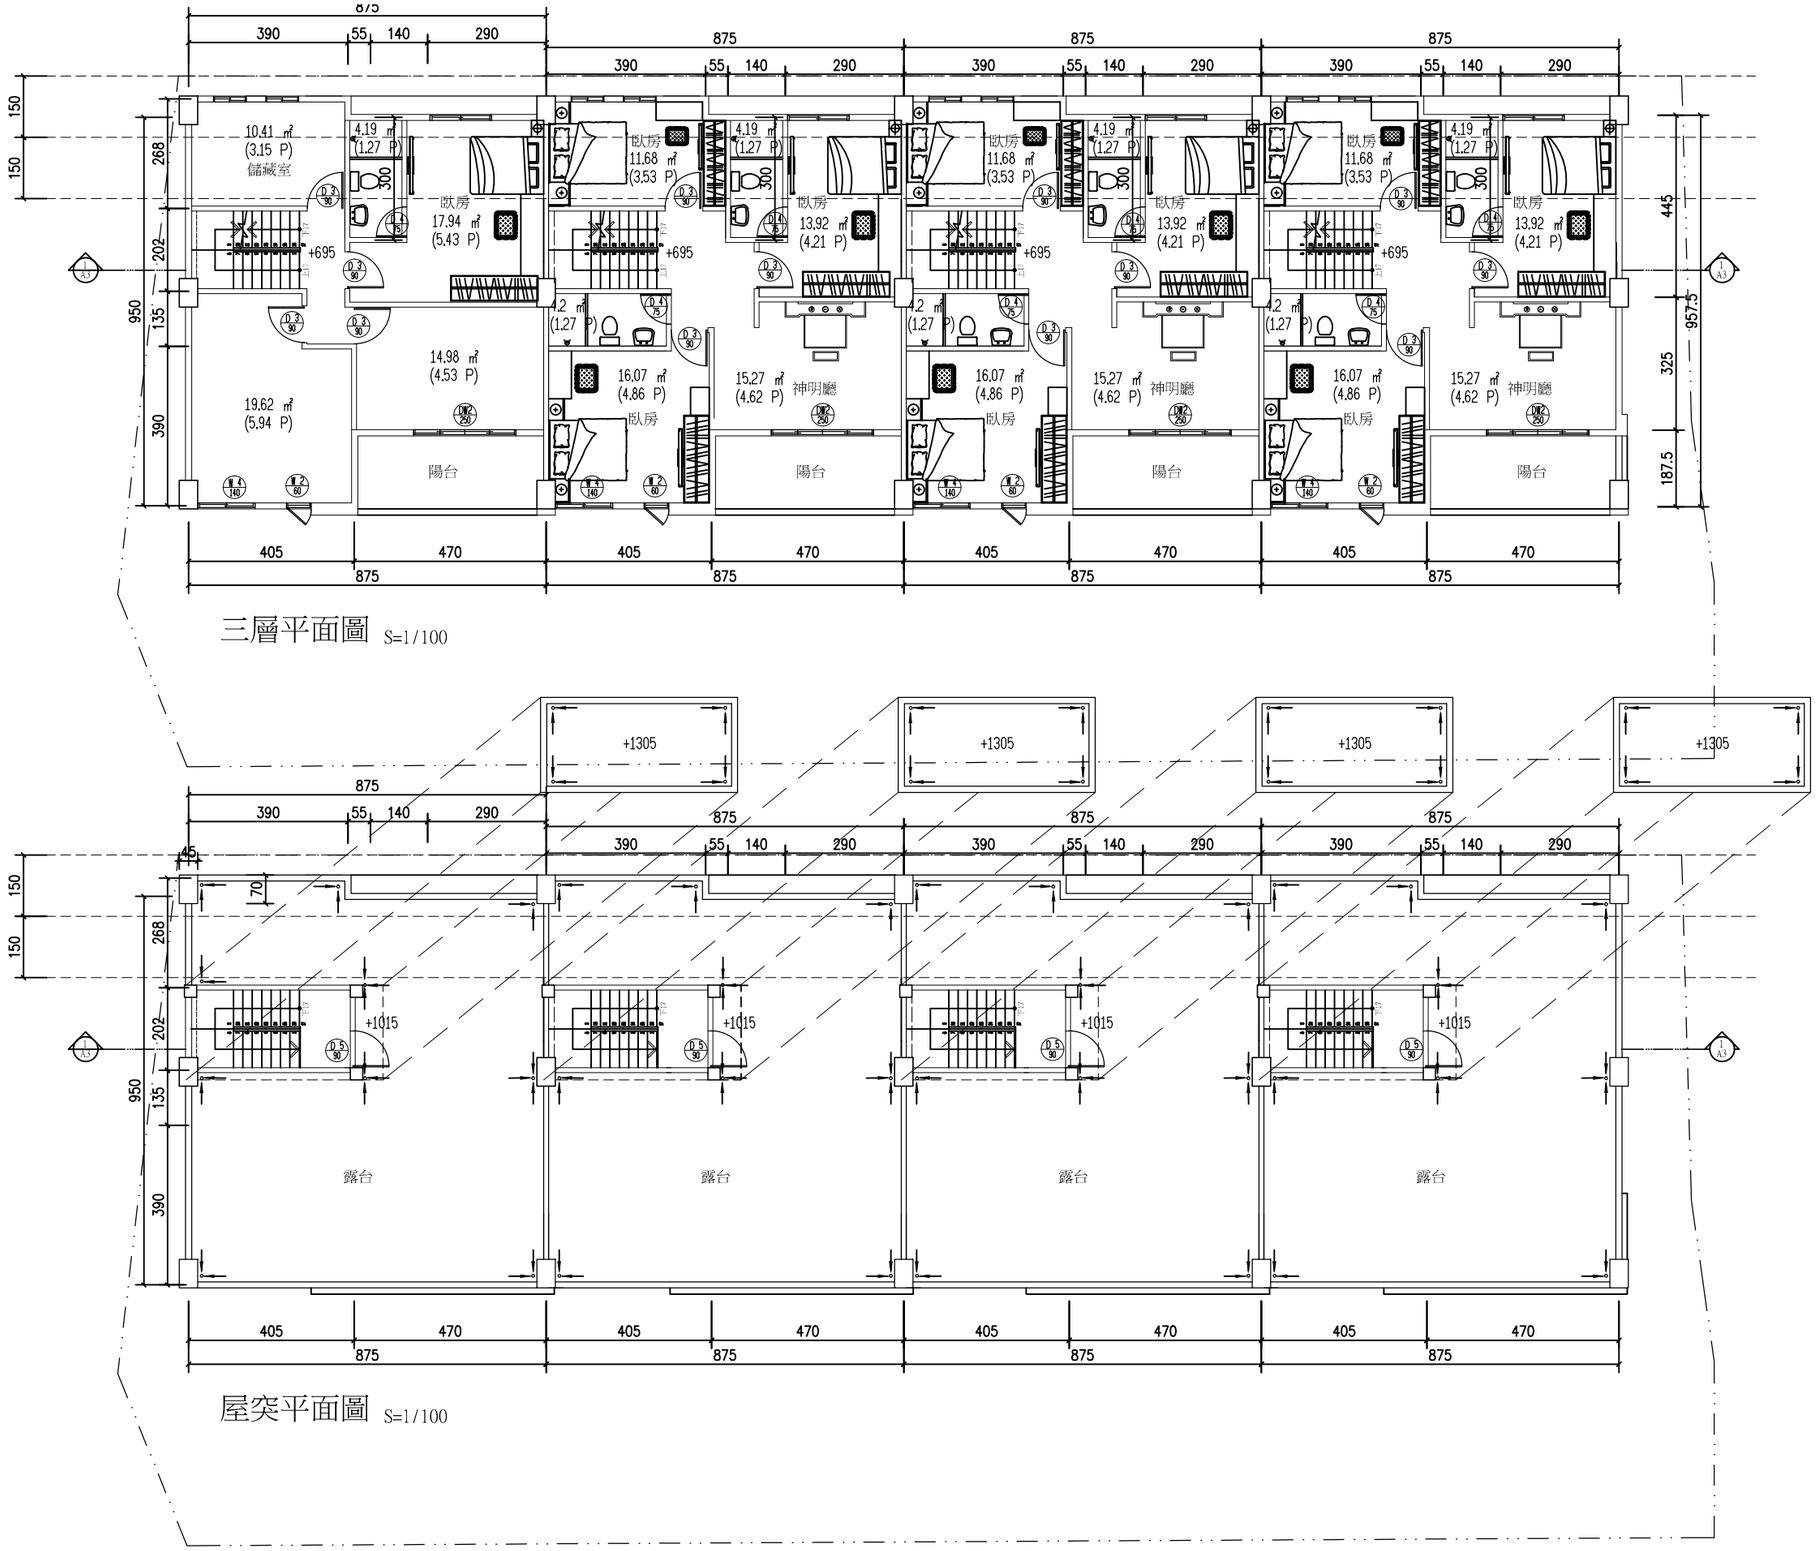
875
390
55
140
290
150
150
268
202
135
950
390
445
957.5
325
187.5
405
470
10.41 ㎡
(3.15 P)
儲藏室
4.19 ㎡
(1.27 P)
臥房
17.94 ㎡
(5.43 P)
臥房
11.68 ㎡
(3.53 P)
臥房
13.92 ㎡
(4.21 P)
+695
14.98 ㎡
(4.53 P)
19.62 ㎡
(5.94 P)
16.07 ㎡
(4.86 P)
15.27 ㎡
(4.62 P)
神明廳
陽台
三層平面圖 S=1/100
+1305
45
70
+1015
露台
屋突平面圖 S=1/100