
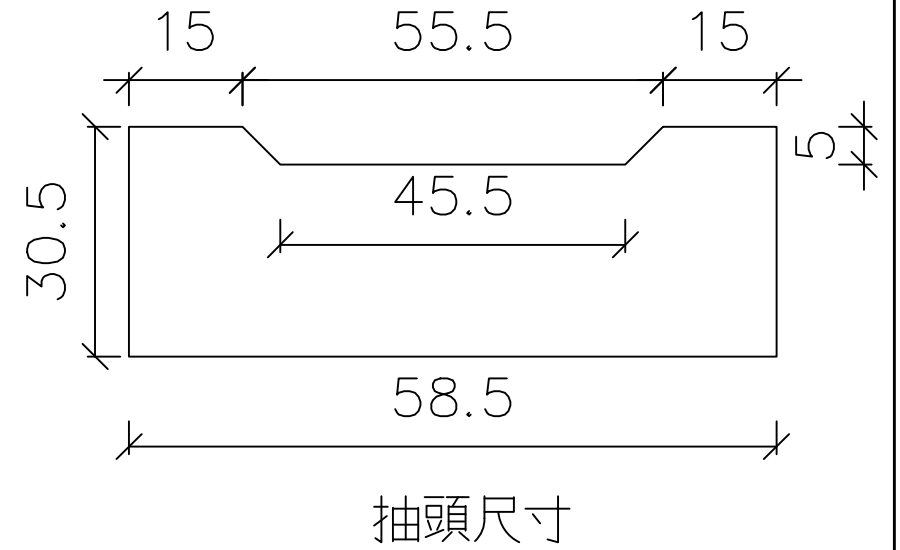
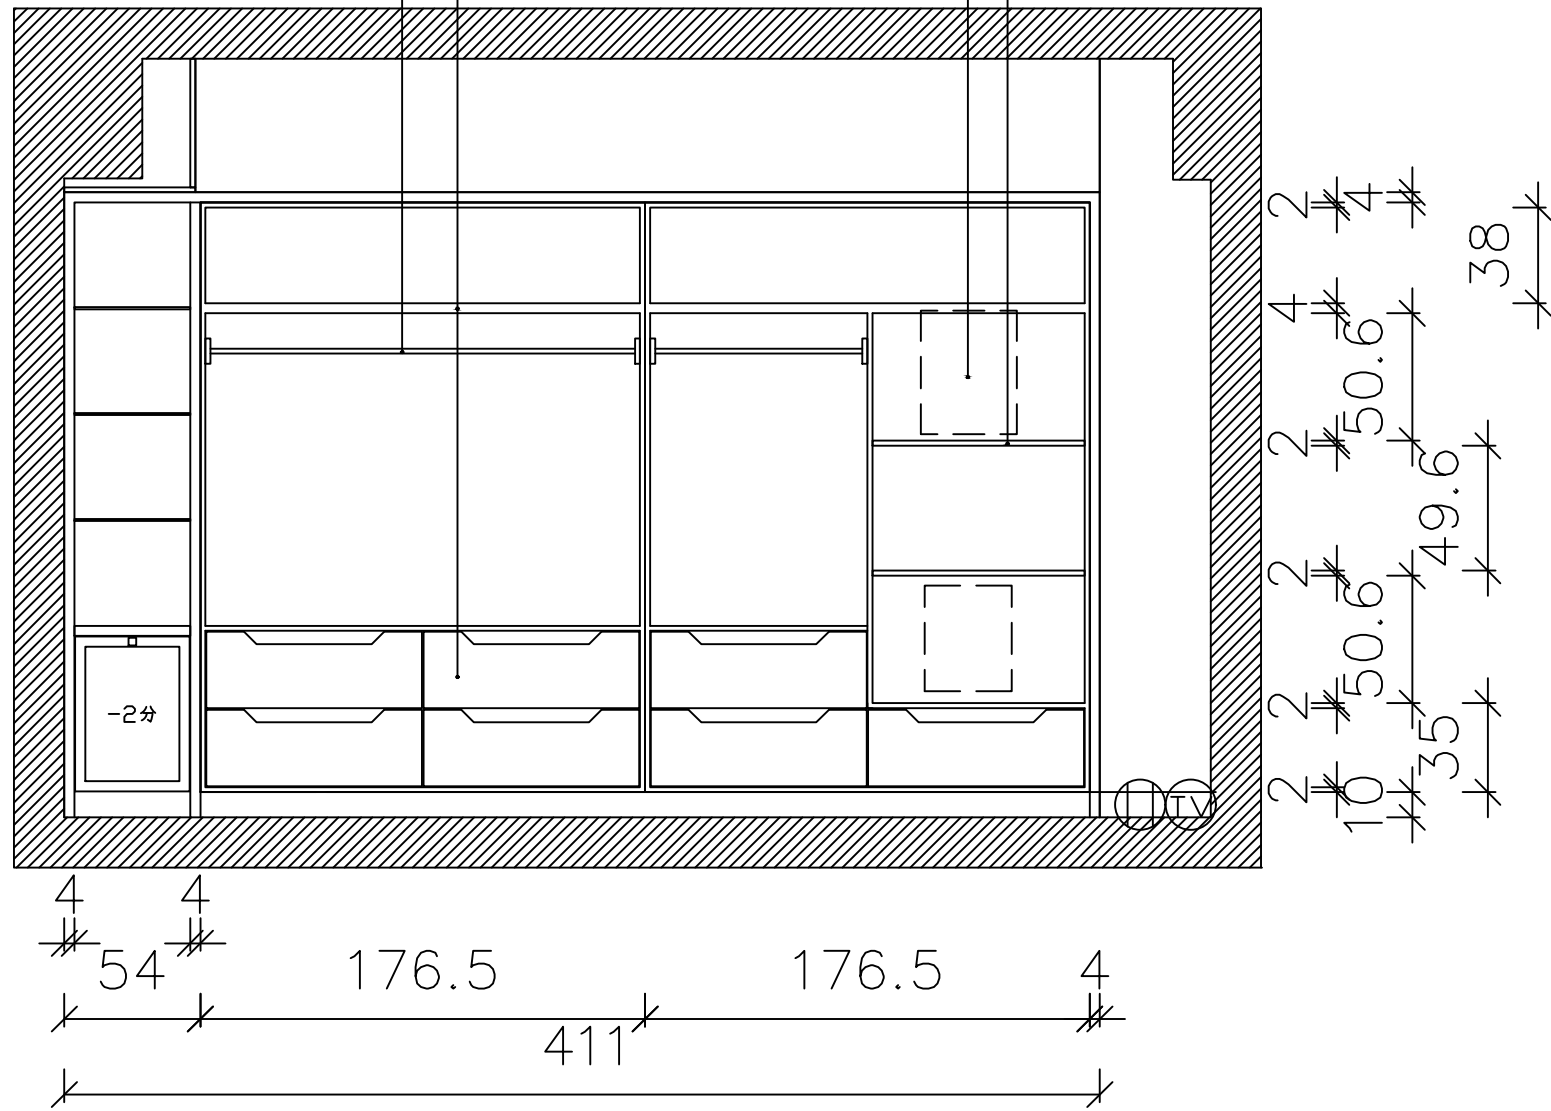


衣櫃內桶身面貼波麗(樣式另選)
五金吊衣桿(樣式另選)

電箱活動門片面貼波麗(樣式另選)
活動層板面貼波麗(樣式另選)

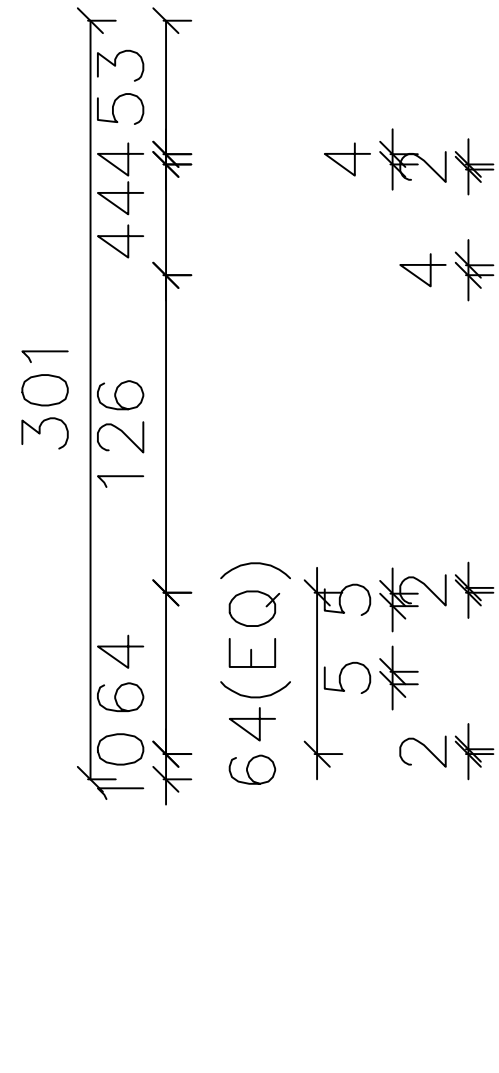

三樓前臥衣櫃內裝立面圖

※本圖面所有尺寸·實際施作時請依現場尺寸調整

專案名稱:

比例單位: 1/30 cm

設計:

繪圖:

修改繪圖:

工程位址:

圖名:

日期:

修改日期: