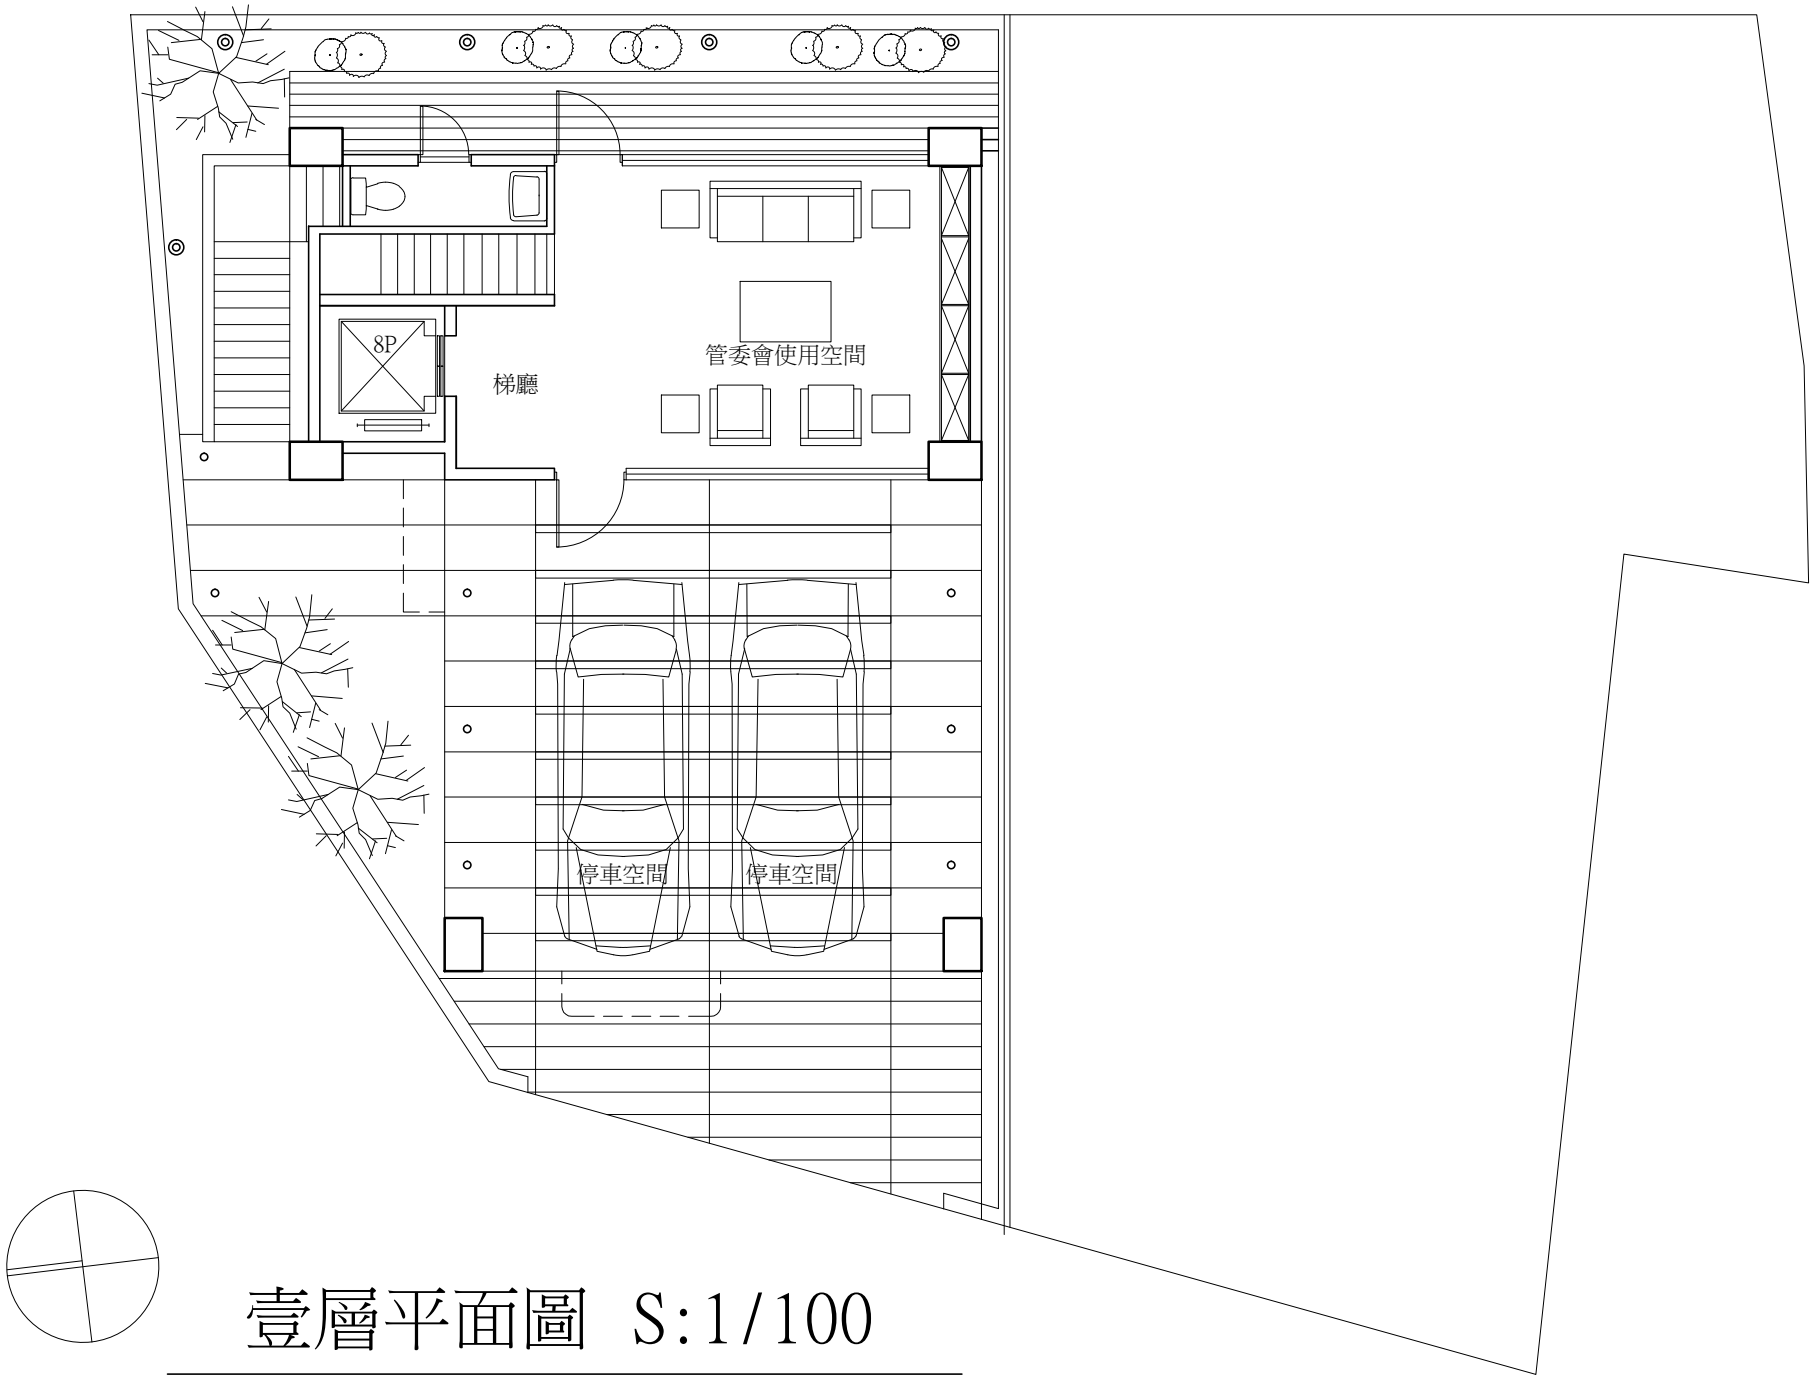

壹層平面圖 S:1/100

(傢俱配置圖)