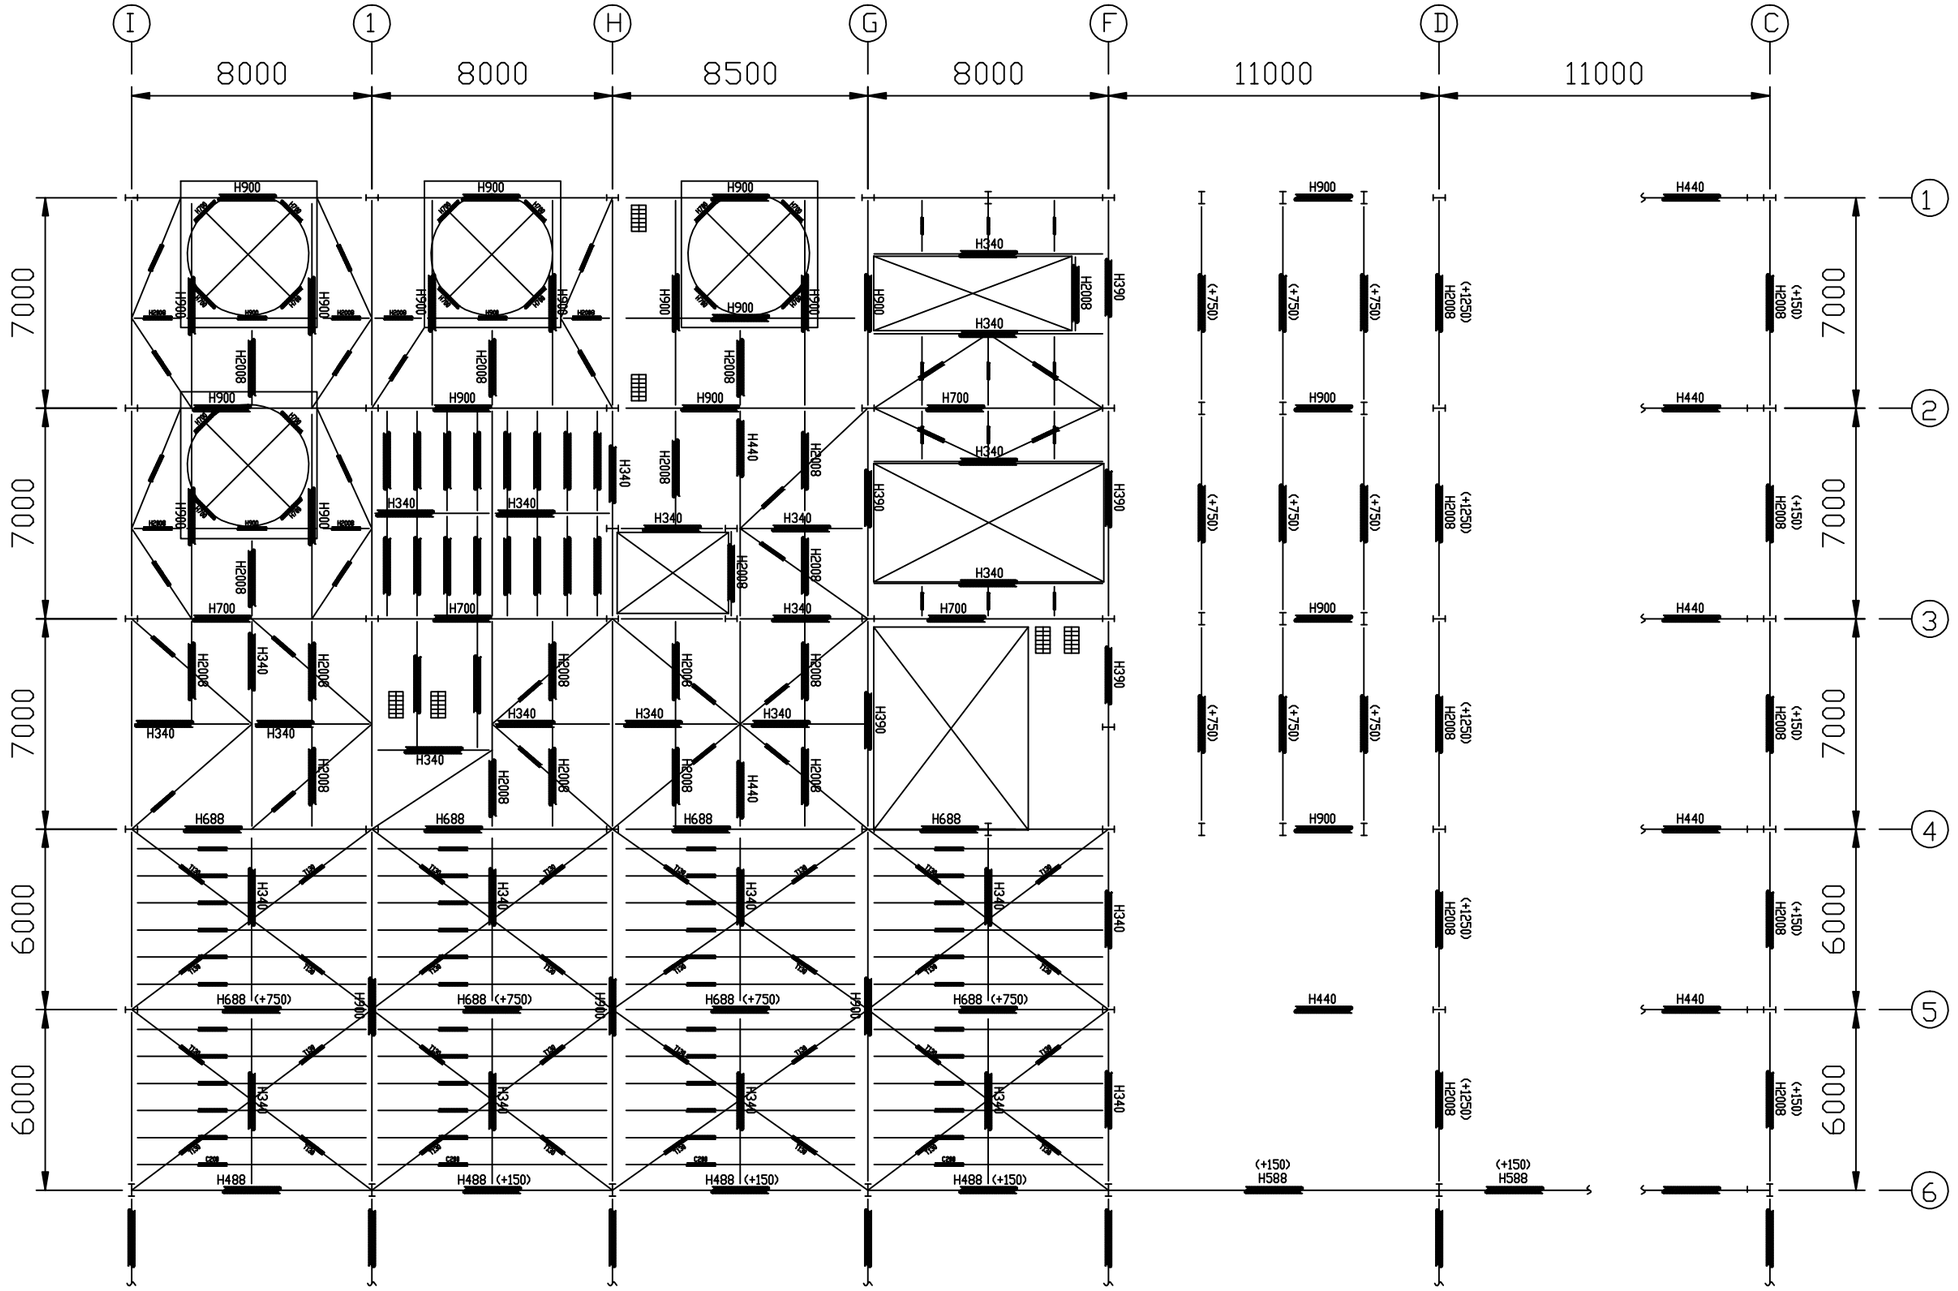

防煙垂壁規劃圖

符號說明											圖名	防煙垂壁規劃說明圖(1F)	日期	103.11.01	圖號		N
															工程編號		
															電腦檔號	T0208-19	