1F櫃內剖面圖

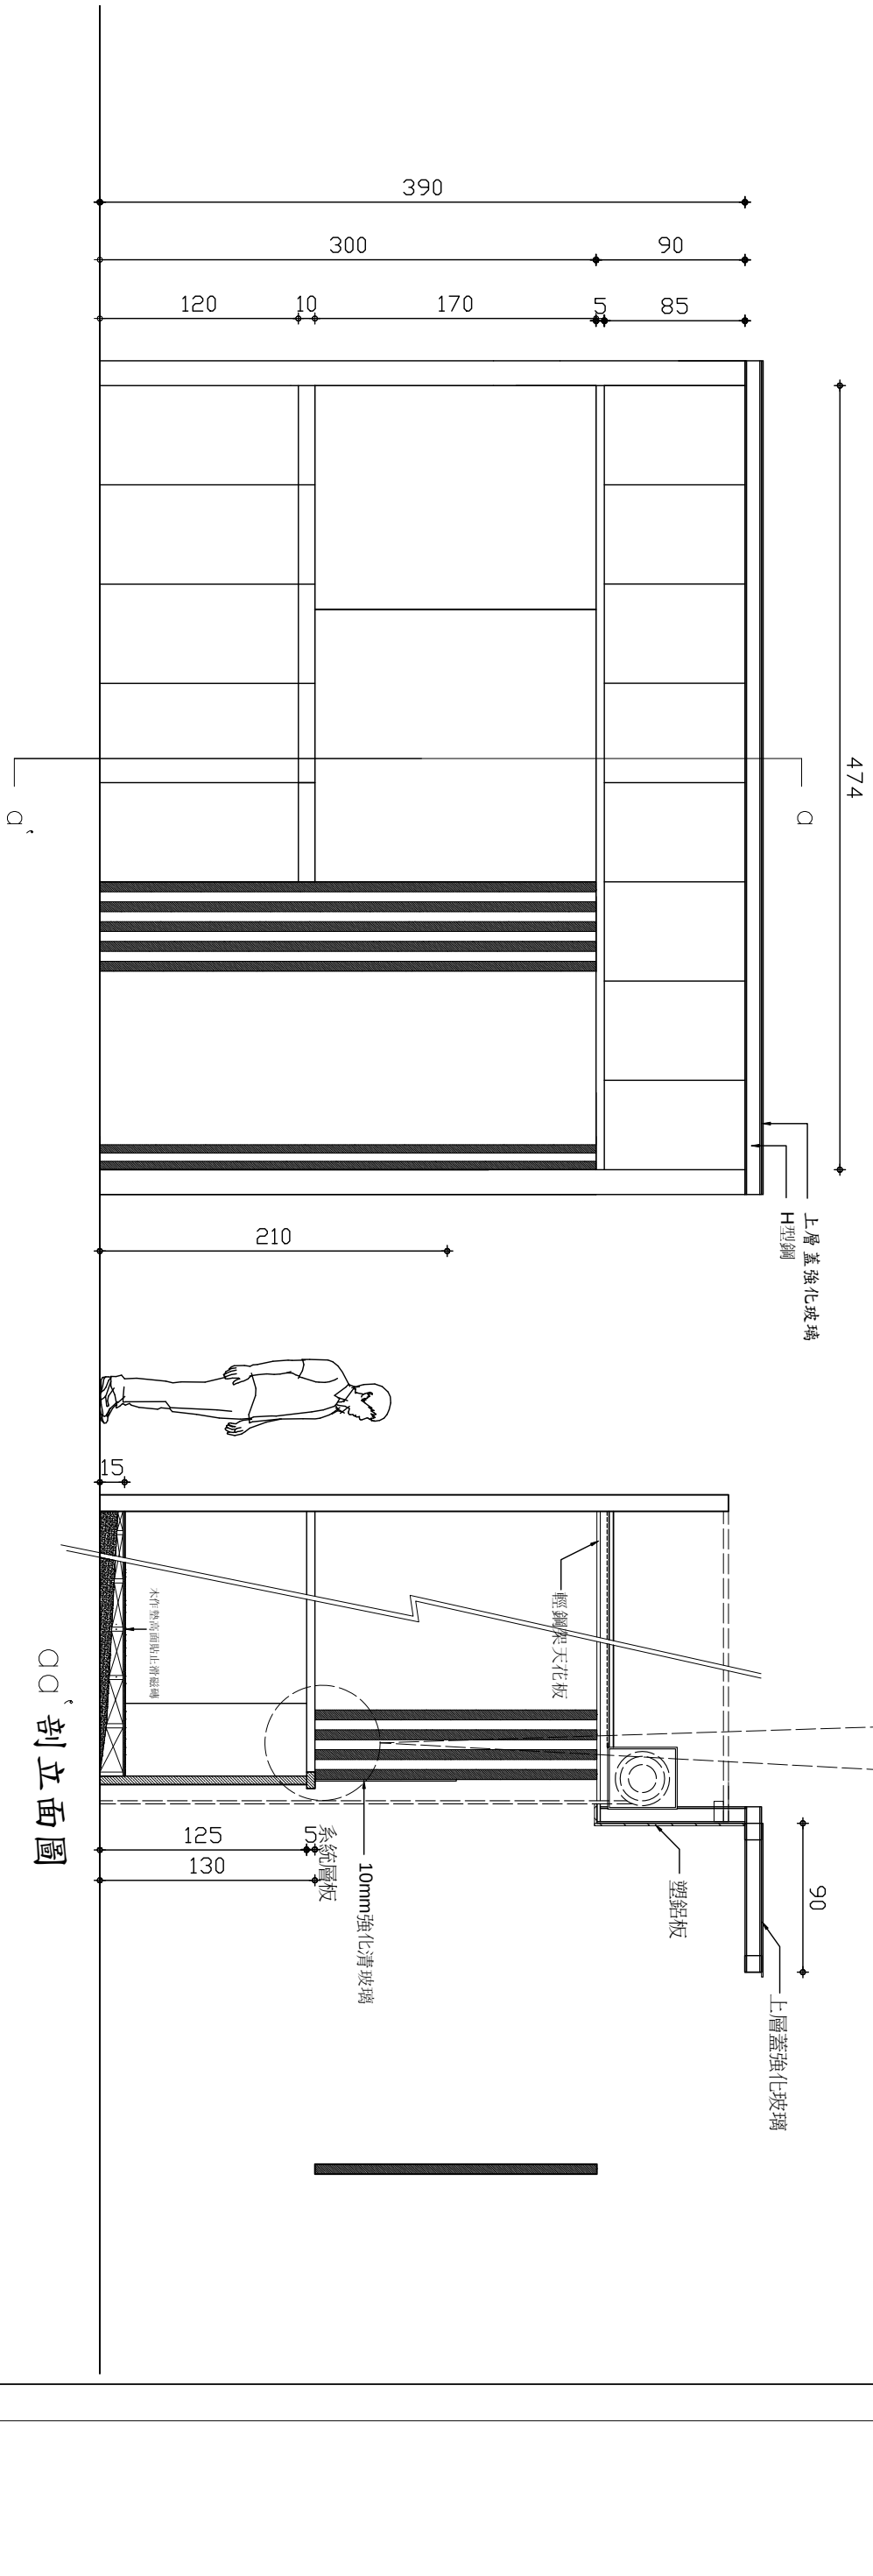

剖立面圖