

一.工程概要:

1. 工程名稱: 南港林宅裝修工程
2. 工程地點: 台北市南港區
3. 工程地址: 南港區XX路XX號
4. 建物概況: 新建建物
 - a. 建照: -
 - b. 總面積: -m²
 - c. 樓層戶數: 地上參層, 地下壹層, 共1戶

圖號	圖名
W-01	工程概要,圖例,索引表
W-02	壹層給水設備平面圖
W-03	貳層給水設備平面圖
W-04	參層給水設備平面圖
W-04	屋頂層給水設備平面圖

表位數量			
專用表	口徑 (mm)	20	25
	數量 (只)	1	3

圖例	說明	備註
CW	冷水管 (給水配管) ,採用PVC管 W自來水專用管	符合CNS標準 明管施工
HW	熱水管 (給水配管) ,採用不銹鋼#SUS304管	符合CNS標準 明管施工
—	坐式馬桶	
—	蹲式馬桶	
—	小便斗	
—	洗滌台、調理台、爐台	
—	洗面盆	
—	搪瓷浴缸	
3CWH	瓦斯熱水器	
3LF	長栓 (普通龍頭), (鎖匙龍頭)	
3TSH	電話式單槍蓮蓬頭	
3ESH	冷熱混合單槍龍頭	
3KSH	廚房專用冷熱混合單槍龍頭	
3WC	出水栓	
3CV	閘門凡而	
3CV	逆止凡而	
3FV	浮球凡而	
3KT	水錘吸收器	
3PLM	防震軟管	
3PLM2	揚水泵浦組	
3WM	水表	
3WM1	總表	
3RIP	透氣管(附防蟲網)	
3WP	防蟲網	
3KW	水池水箱人孔	
3MPR	加壓泵浦	
—	立管 (上行管,下行管,上下行管)	


馬克機電顧問

TEL:(0968)975-820(台灣之星)
TEL:(0989)180-762(台灣大哥大)
E-mail: kuanhsueh@gmail.com

繪圖 DRAWN BY	Mark	承辦 PROJECT BY		組長 CHECK BY		修正 REVISION	
設計 DESIGNED BY	Mark	校對 CHECKED BY		日期 DATE			

案件名稱 : 給水圖.DWG
檔案名稱 : 給水圖.DWG
上次更新日期: 2018.5.8
上次更新時間: 16:24:32
使用者 :

圖號 DRAWING NO	業務號 JOB NO	原裝 SHEET NO.	工程名稱 project no.
W-01		01/05	南港林宅裝修工程
			圖名 Title
			工程概要,圖例,索引表

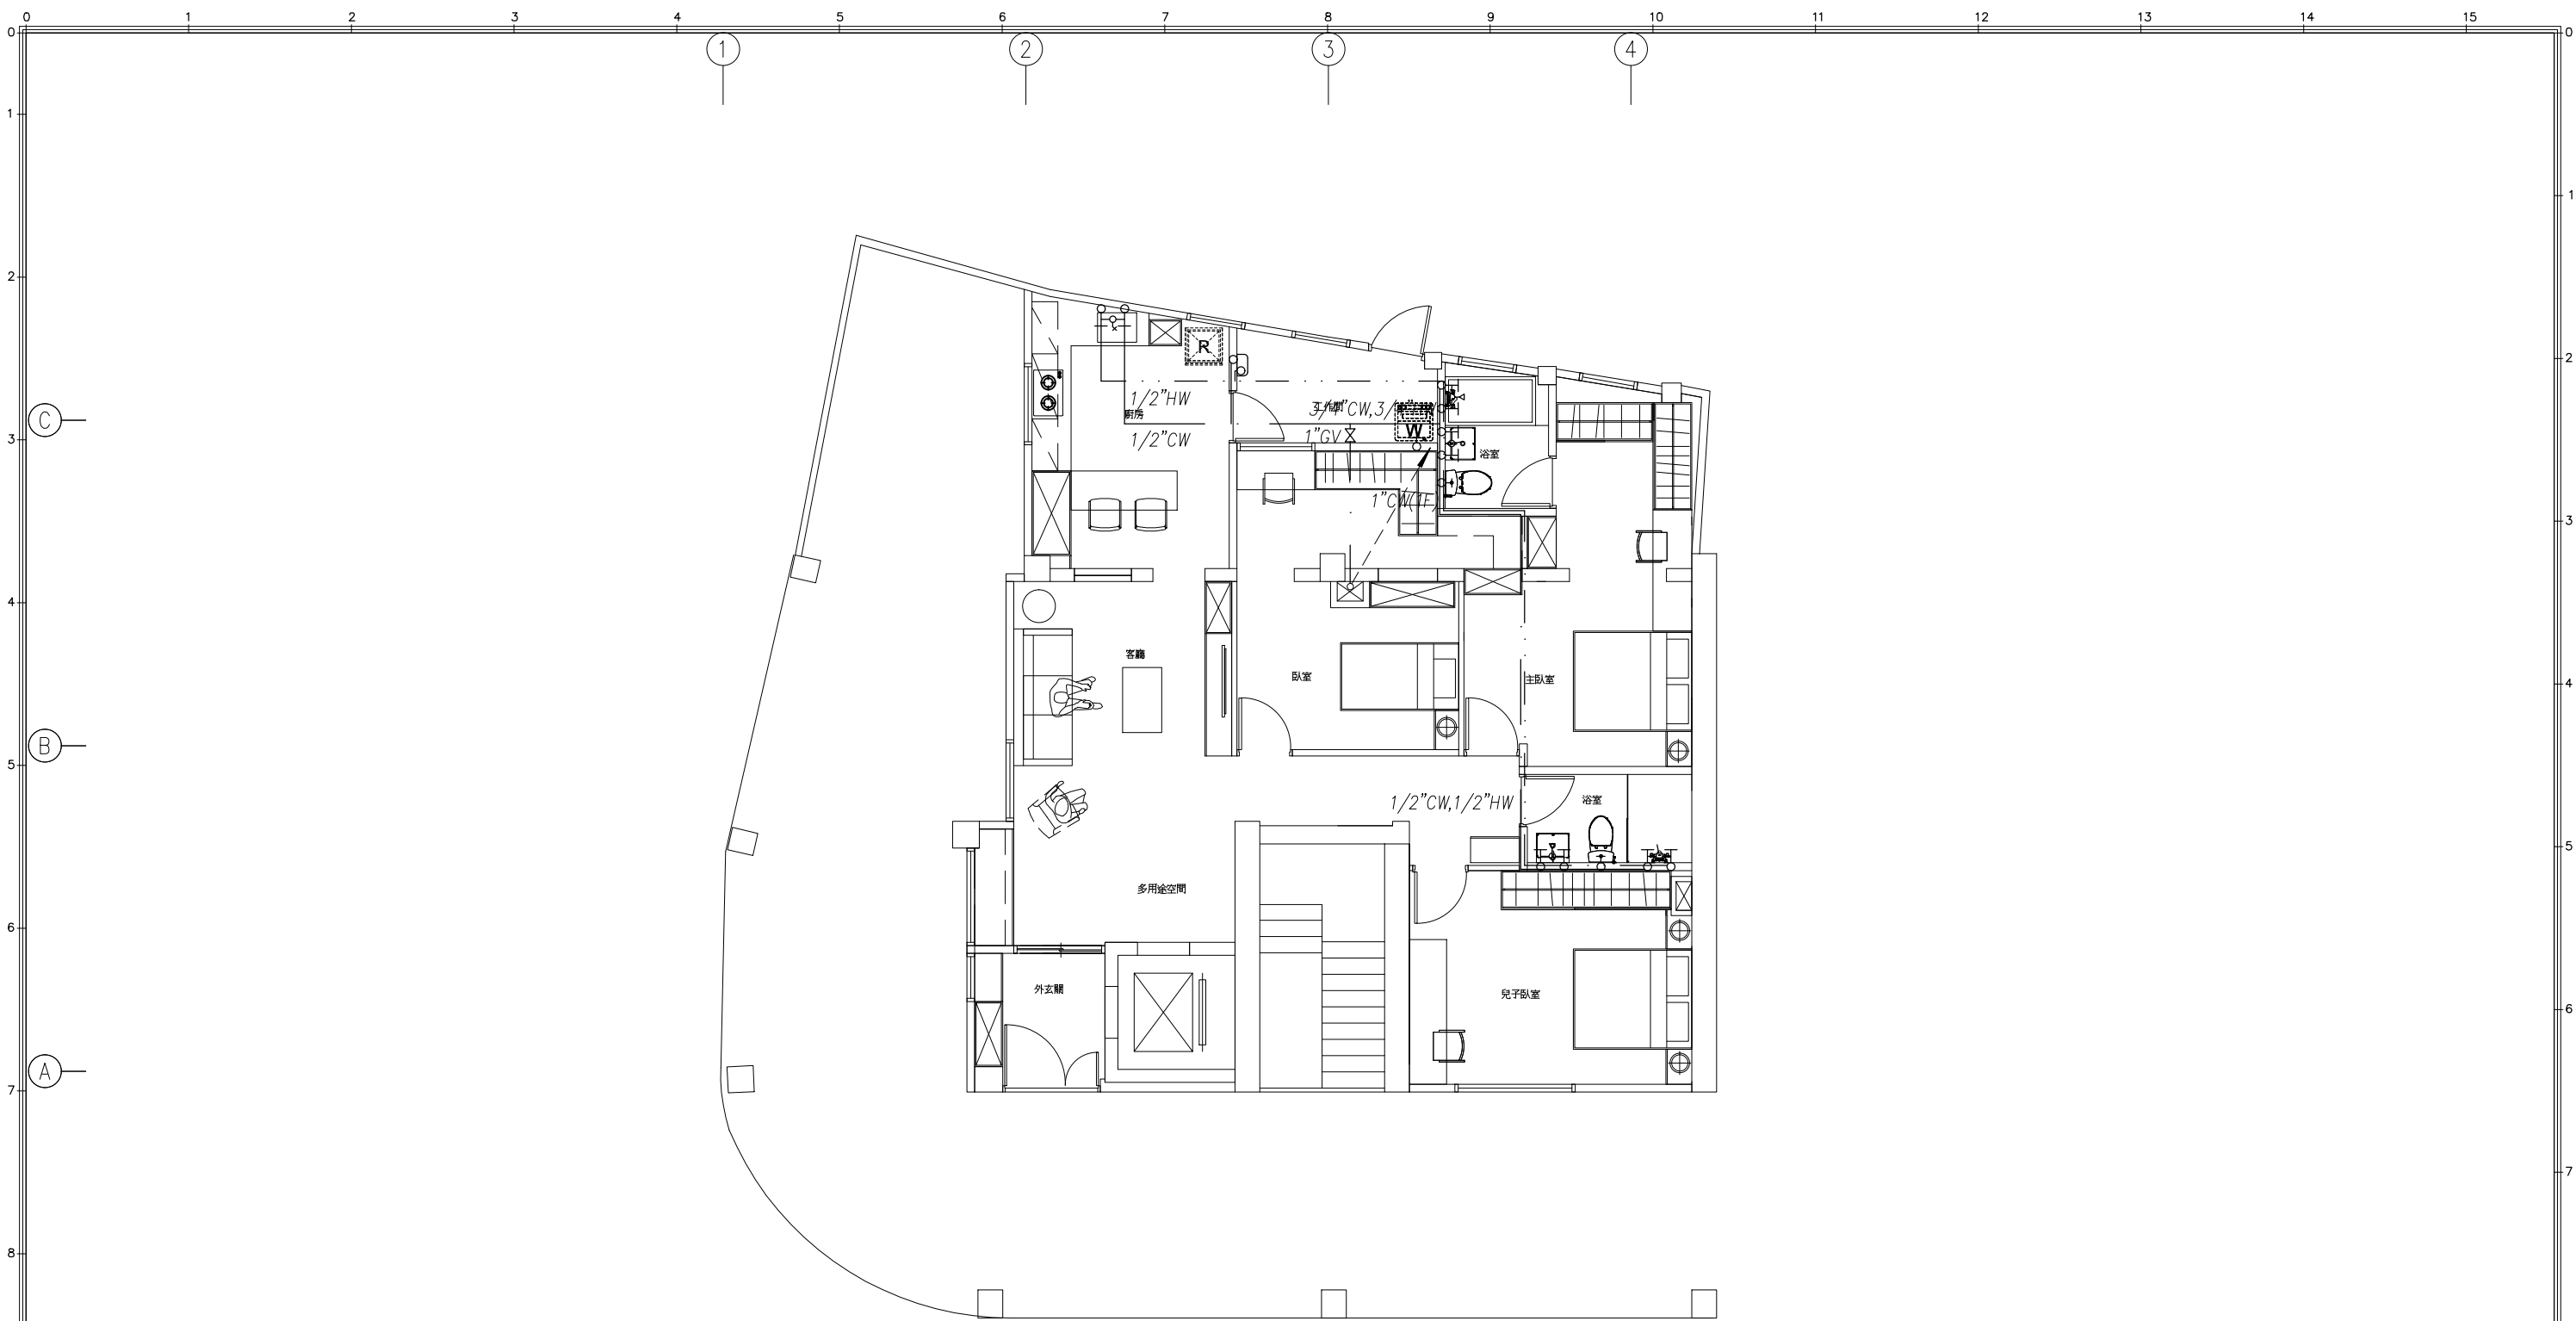


壹層平面圖
S:1/100(in A3)

圖號 DRAWING NO W-02	業務號 JOB NO	張號 SHEET NO. 02/05	工程名稱 project no. 南港林宅裝修工程 圖名 Title 壹層給水設備平面圖
--------------------------	---------------	--------------------------	---

馬克機電顧問
TEL:(0968)975-820(台灣之星)
TEL:(0989)180-762(台灣大哥大)
E-mail:kuanhsueh@gmail.com


繪圖 DRAWN BY Mark	承辦 PROJECT BY	組長 CHECK BY	日期 DATE
設計 DESIGNED BY Mark	核對 CHECKED BY		

修正 REVISION	案件名稱 : 輸水圖.DWG 檔案名稱 : 輸水圖.DWG 上次更新日期 : 2018.5.8 上次更新時間 : 16:24:32 使用者 :
-------------	---

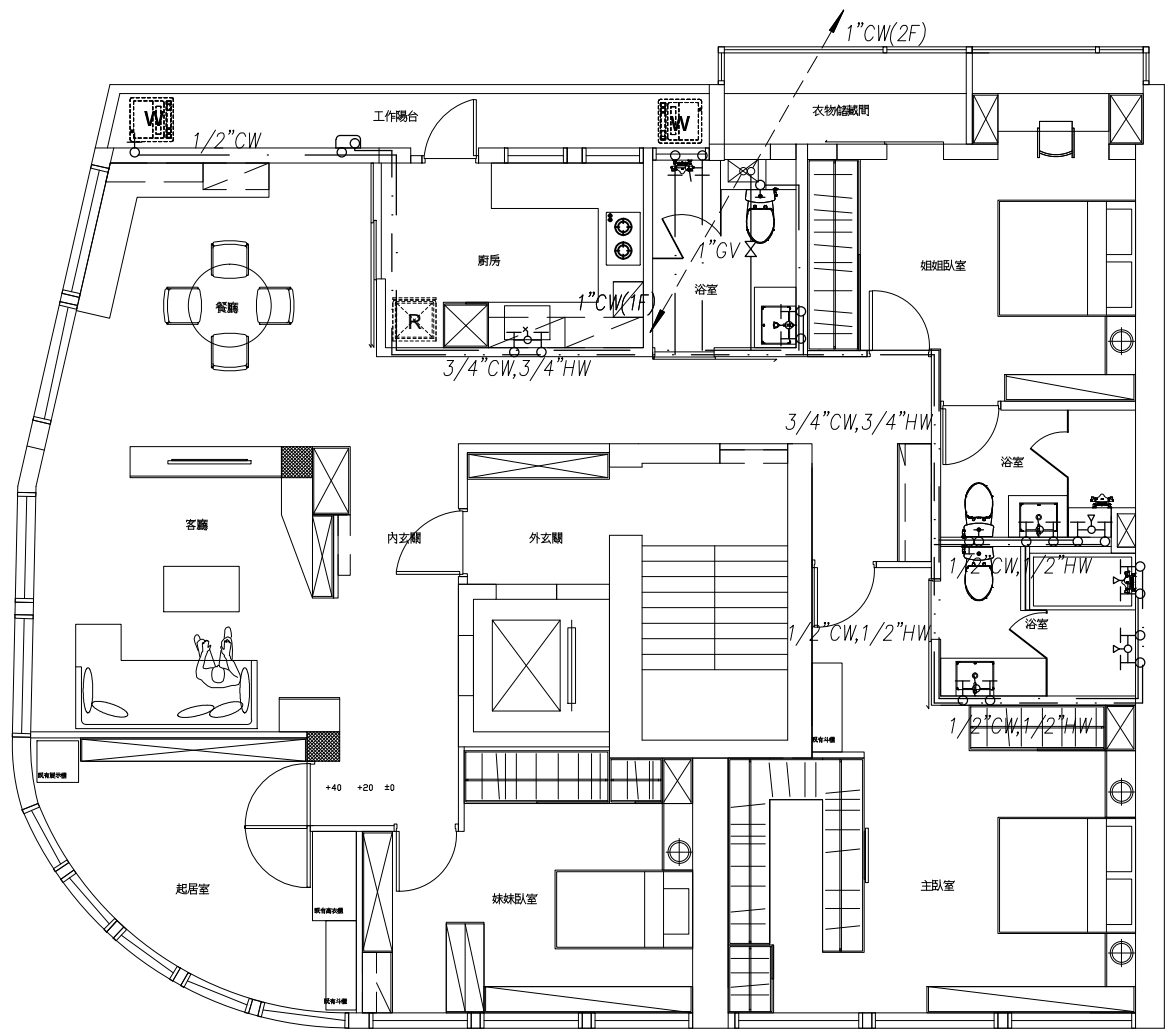

貳層平面圖
S:1/100(in A3)

圖號 DRAWING NO W-03	業務號 JOB NO	原號 SHEET NO. 03/05	工程名稱 project no. 南港林宅裝修工程 圖名 Title 貳層給水設備平面圖	馬克機電顧問 TEL:(0968)975-820(台灣之星) TEL:(0989)180-762(台灣大哥大) E-mail:kuanhsueh@gmail.com	繪圖 DRAWN BY Mark	承辦 PROJECT BY	組長 CHECK BY	日期 DATE	修正 REVISION	案件名稱 : 給水圖.DWG 檔案名稱 : 給水圖.DWG 上次更新日期: 2018.5.8 上次更新時間: 16:24:32 使用者 :
--------------------------	---------------	--------------------------	---	---	------------------------	------------------	----------------	------------	----------------	---

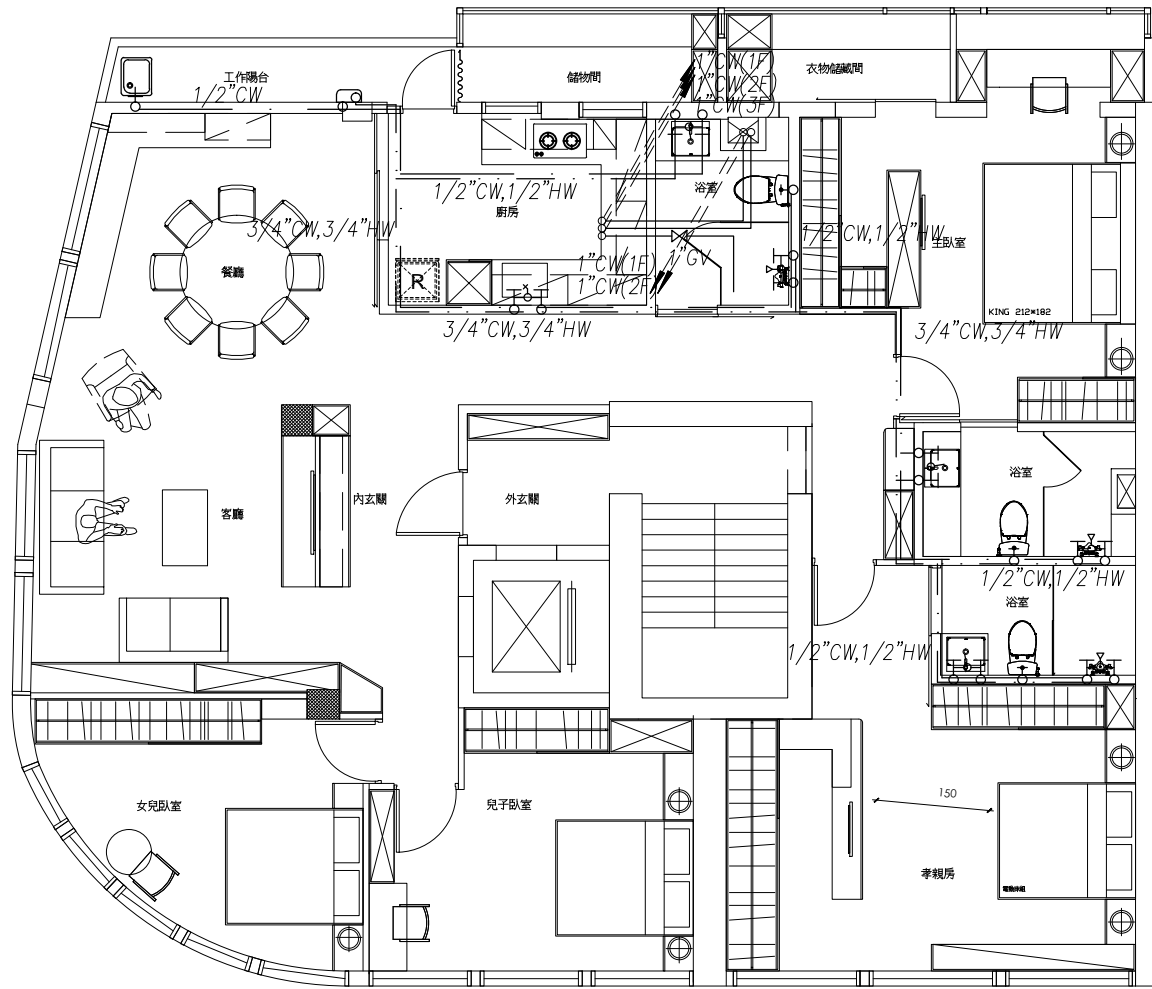

參層平面圖
S:1/100(in A3)

圖號 DRAWING NO W-04	業務號 JOB NO	圖號 SHEET NO. 04/05	工程名稱 project no. 南港林宅裝修工程 圖名 Title 參層給水設備平面圖	馬克機電顧問 TEL: (0968)975-820(台灣之星) TEL: (0989)180-762(台灣大哥大) E-mail: kuanhsueh@gmail.com	繪圖 DRAWN BY Mark	承辦 PROJECT BY	組長 CHECK BY	日期 DATE	修正 REVISION	案件名稱 : 繪水圖.DWG 檔案名稱 : 繪水圖.DWG 上次更新日期 : 2018.5.8 上次更新時間 : 16:24:32 使用者 :
--------------------------	---------------	--------------------------	---	--	------------------------	------------------	----------------	------------	----------------	---

0 1 2 3 4 5 6 7 8 9 10 11 12 13 14 15

1

2

3

4

5

6

7

8

9


10

11

12 13 14 15

不銹鋼水塔容量：
 $1.4 \times 2 = 2.8m^3$
 人孔60cm ϕ 附不銹鋼蓋板及鎖
 水塔底向排水管口設1/50以上洩水坡度

註：水箱周圍與設備至少預留45cm以上空間
 註：水塔以三極棒控制水位。

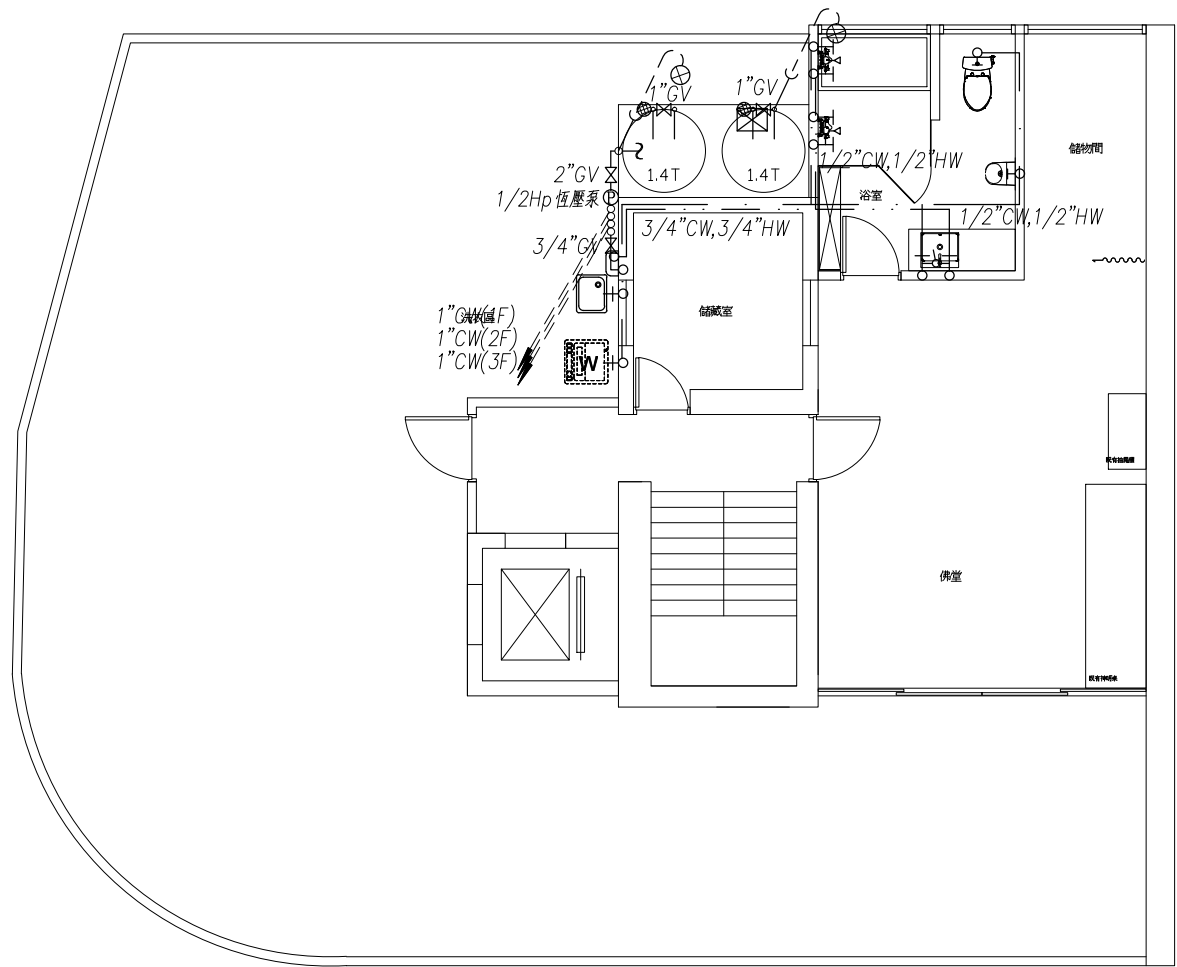

屋頂層平面圖
 S:1/100(in A3)

圖號 DRAWING NO W-05	業務號 JOB NO	圖號 SHEET NO 05 / 05	工程名稱 project no. 南港林宅裝修工程 圖名 Title 屋頂層給水設備平面圖
--------------------------	---------------	---------------------------	--

馬克機電顧問
 TEL: (0968)975-820(台灣之星)
 TEL: (0989)180-762(台灣大哥大)
 E-mail: kuanhsueh@gmail.com

繪圖 DRAWN BY Mark	承辦 PROJECT BY	組長 CHIEF BY	修正 REVISION
設計 DESIGNED BY Mark	核對 CHECKED BY	日期 DATE	

案件名稱：給水圖.DWG
 檔案名稱：給水圖.DWG
 上次更新日期：2018.5.8
 上次更新時間：16:24:32
 使用者：

一.工程概要:

1. 工程名稱: 南港林宅裝修工程
2. 工程地點: 台北市南港區
3. 工程地址: 南港區XX路XX號
4. 建物概況: 新建建物
 - a. 建照: -
 - b. 總面積: -m²
 - c. 樓層戶數: 地上參層, 地下壹層, 共1戶

圖號	圖名
S-01	工程概要, 圖例, 索引表
S-02	壹層排水設備平面圖
S-03	貳層排水設備平面圖
S-04	參層排水設備平面圖
S-05	屋頂層排水設備平面圖

污水設備


圖例	說明	備註
——	合標準之洗滌管, (WP)包括浴處, 廚房, 洗滌等污水	PVC管, 採橘紅色管
----	合標準之透氣管, (VP)	PVC管
—	合標準之污水管, (SP)包括馬桶, 小便斗等污水	PVC管
⊙	清除孔, (F.C.O), 室內加鋼罩	
⊙	暗式清除孔, (C.O)	
⊙	油脂截流器, (O.T)	
○	抽水馬桶, (W.C)	76mm 4f,u
⌒	洗臉盆, (L.A.V)	38mm 2f,u
□	浴缸, (B.A.T)	38mm 2f,u
⊙	洗物盆或洗衣台, (S.S or L.T)	38mm 2f,u
⊙	廚房洗槽, (K.T)	38mm 2f,u
⊙	小便斗, (U.R)	76mm 4f,u
⊙	淋浴落水頭, (S)	38mm 2f,u
⊙	陽台地板落水頭, (F.D)D=2", 陽台採一般型	50mm 1f,u
⊙	浴廁地板落水頭, (F.D)D=2", 廚房浴廁採防臭型加存水彎	50mm 1f,u
⊙	屋頂地板落水頭	
⊙	冷氣機落水頭, 配合現場施工	
⊙	洗衣機落水頭, 高於樓地板5cm, D=2"	38mm 2f,u
⊙	洗衣台落水頭, D=2"	38mm 2f,u
⊙	屋頂通氣管出口 (VTR)	


馬克機電顧問

TEL: (0968)975-820(台灣之星)
 TEL: (0989)180-762(台灣大哥大)
 E-mail: kuanhsueh@gmail.com

繪圖 DRAWN BY	Mark	承辦 PROJECT BY	組長 CHECK BY	修正 REVISION
設計 DESIGNED BY	Mark	核對 CHECKED BY	日期 DATE	


案件名稱: 排水圖.DWG
 檔案名稱: 2018.5.10
 上次更新時間: 14:27:28
 使用者:

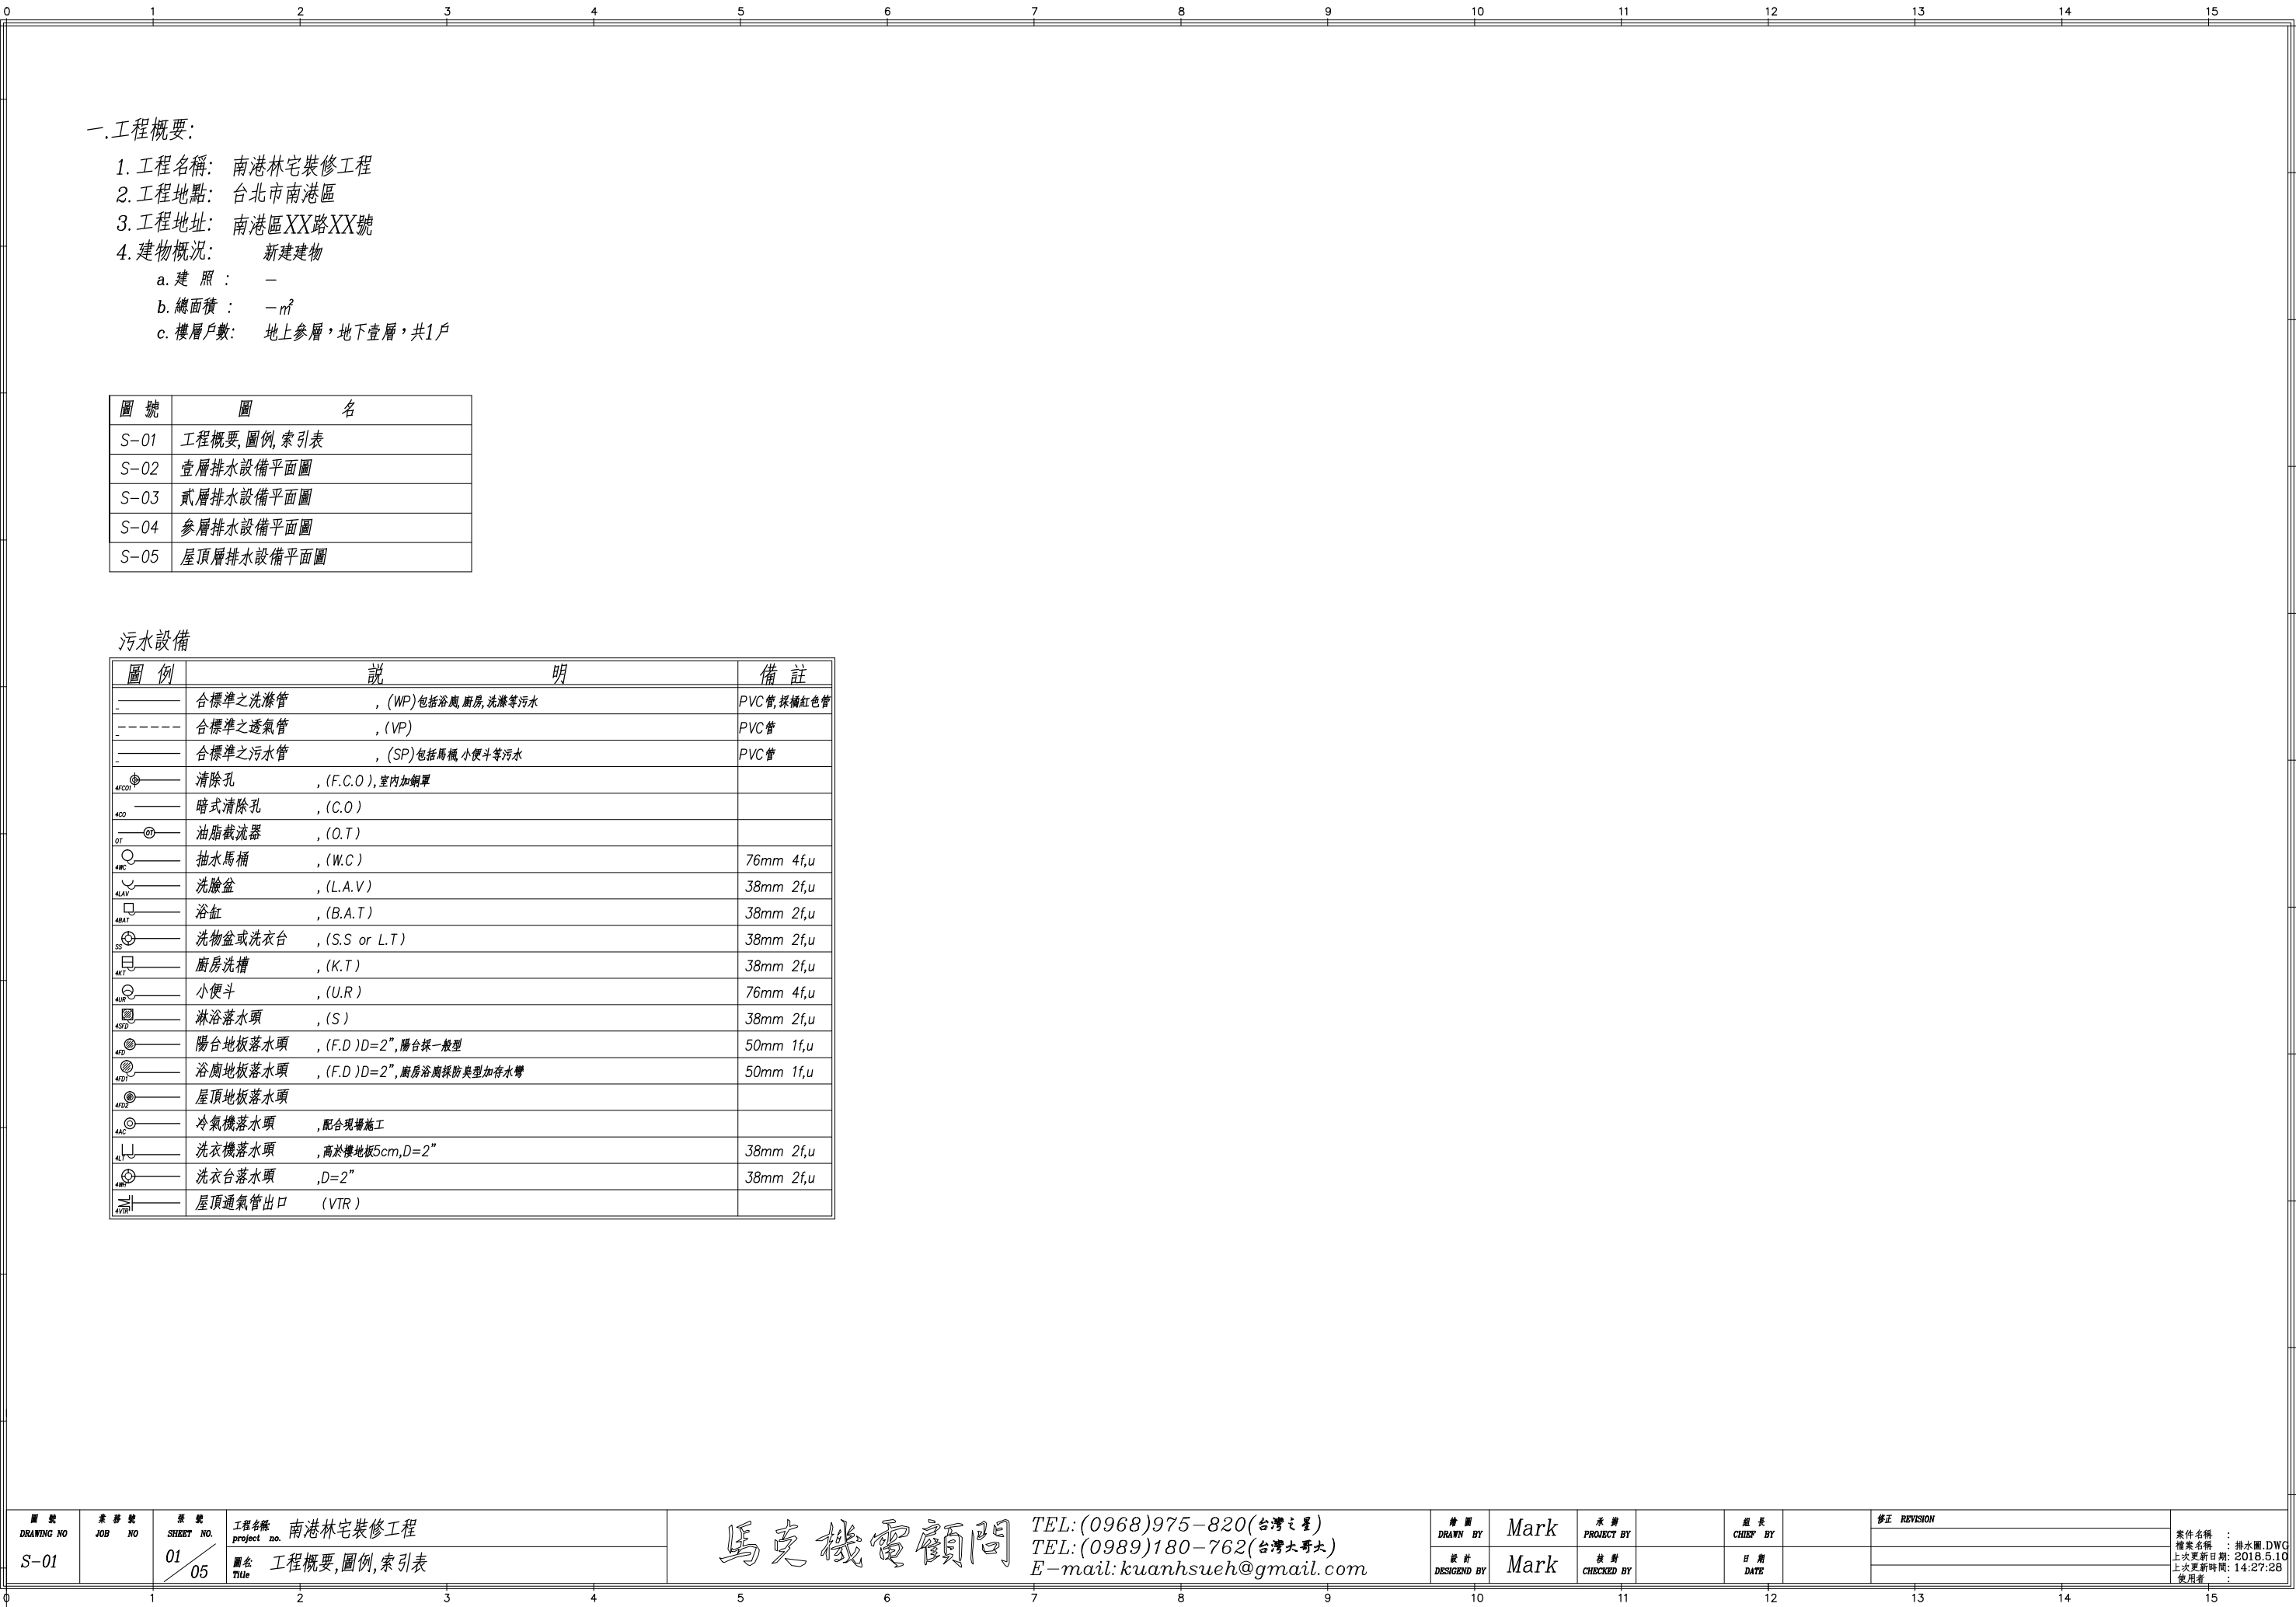

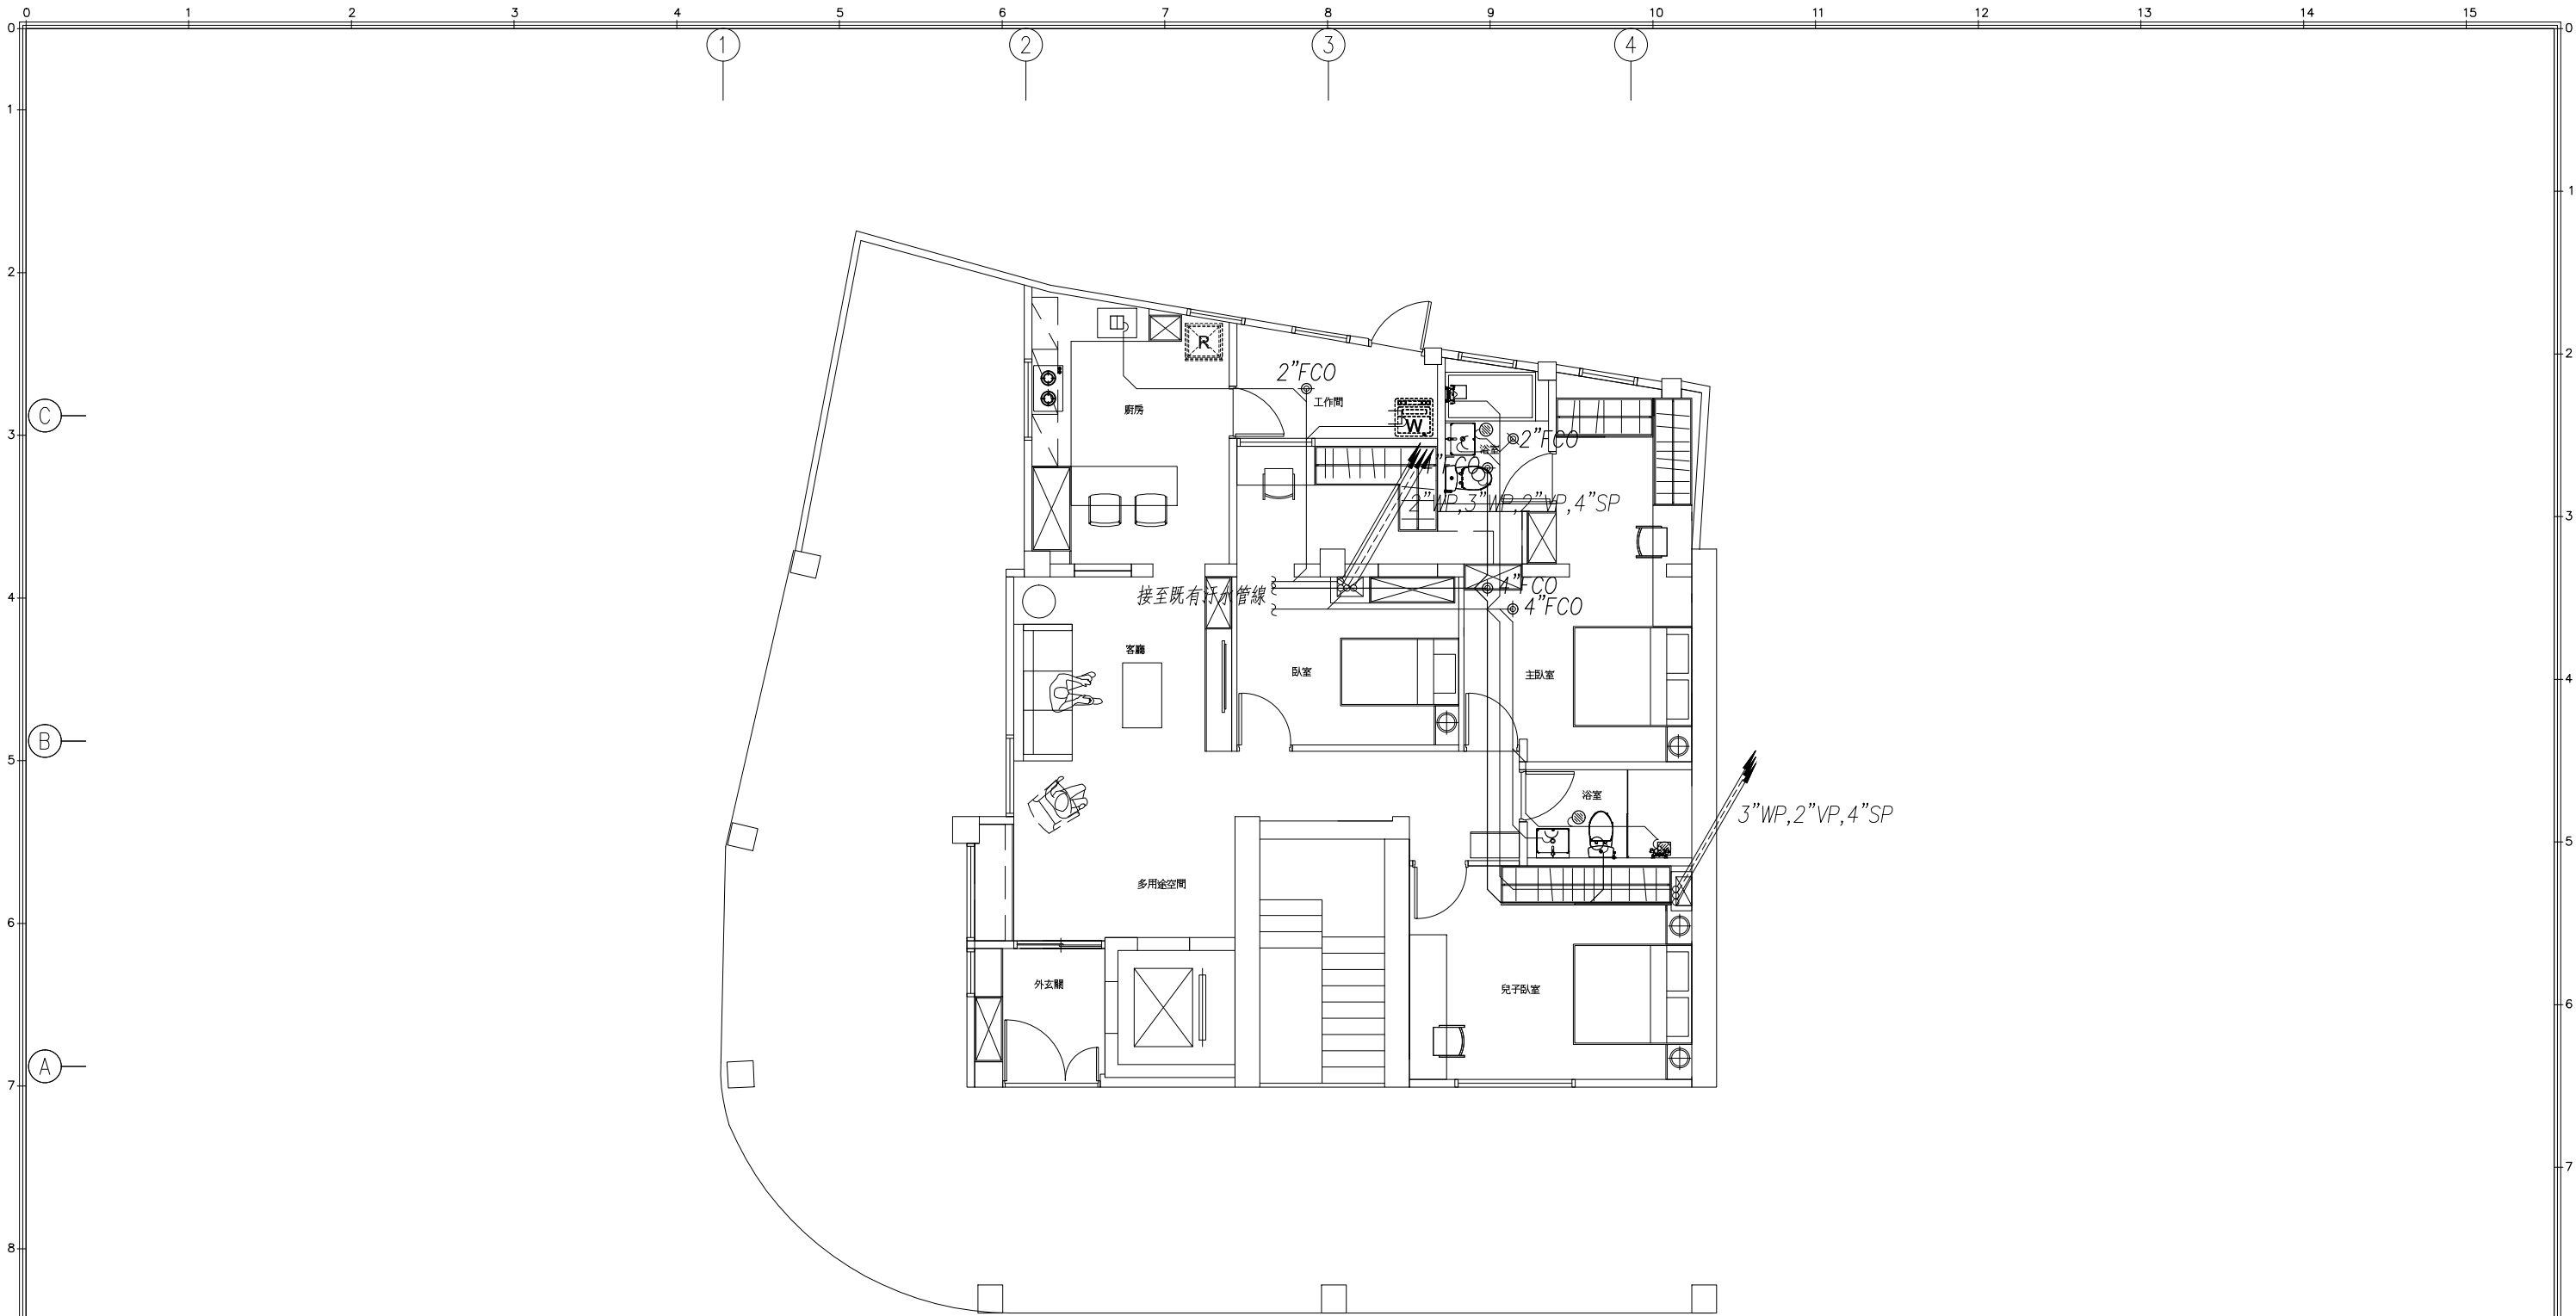


壹層平面圖
S:1/100(in A3)

圖號 DRAWING NO S-02	業務號 JOB NO	圖號 SHEET NO. 02/05	工程名稱 project no. 南港林宅裝修工程 圖名 Title 壹層排水設備平面圖	馬克機電顧問 TEL:(0968)975-820(台灣之星) TEL:(0989)180-762(台灣大哥大) E-mail:kuanhsueh@gmail.com	繪圖 DRAWN BY Mark	承辦 PROJECT BY	組長 CHIEF BY	修正 REVISION	案件名稱 : 排水圖.DWG 檔案名稱 : 2018.5.10 上次更新時間 : 14:27:28 使用者 :
					設計 DESIGNED BY Mark	核對 CHECKED BY	日期 DATE		

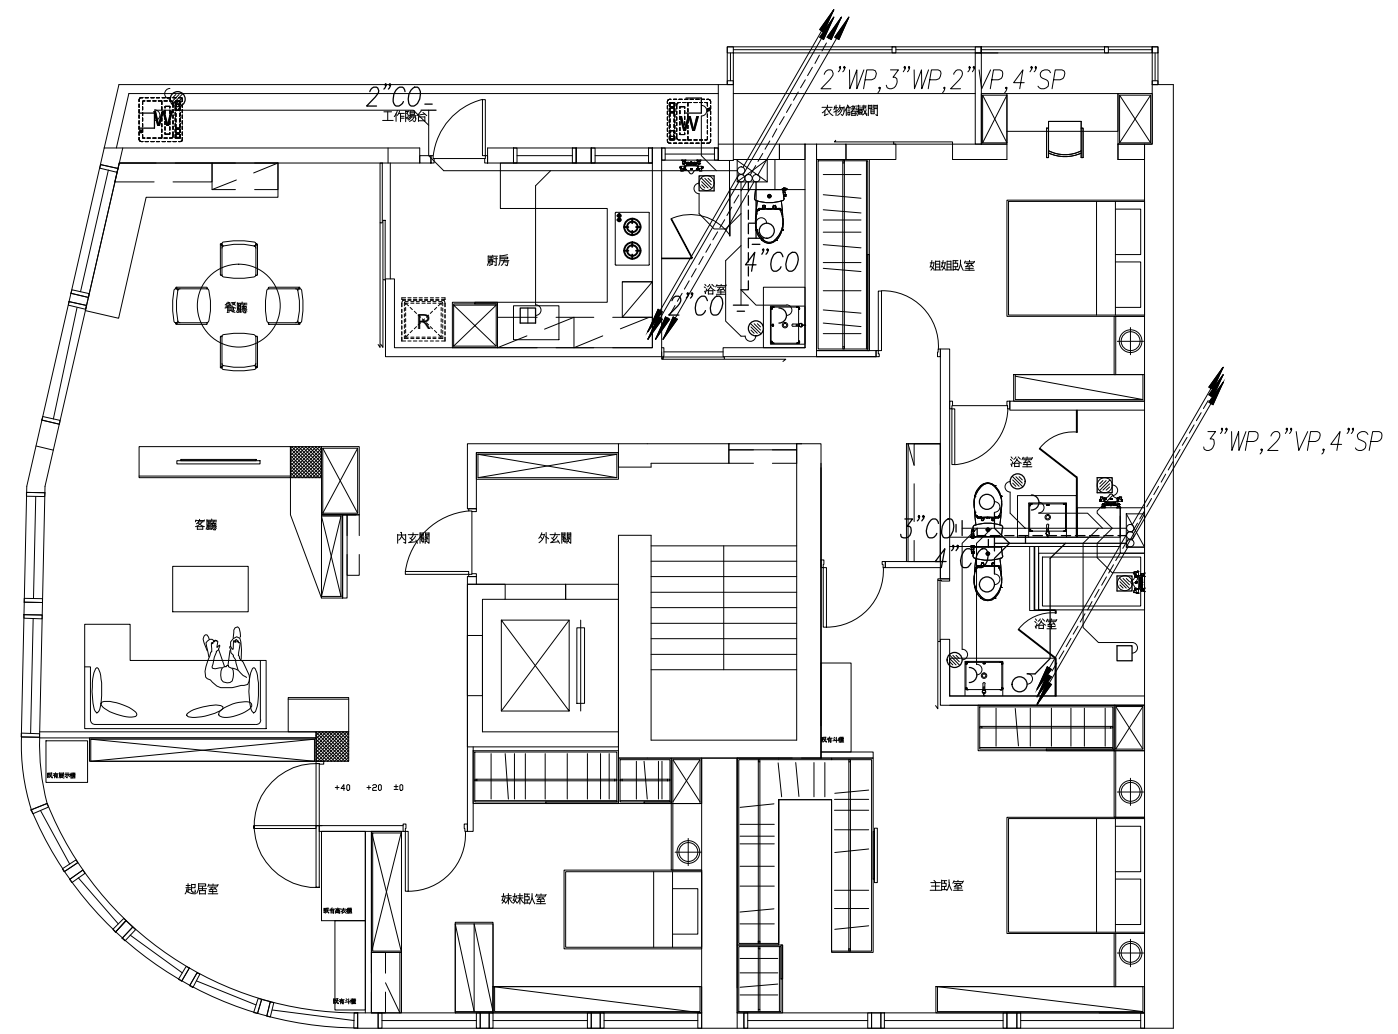


貳層平面圖
S:1/100(in A3)

圖號 DRAWING NO S-03	業務號 JOB NO	圖號 SHEET NO. 03/05	工程名稱 project no. 南港林宅裝修工程 圖名 Title 貳層排水設備平面圖	馬克機電顧問 TEL:(0968)975-820(台灣之星) TEL:(0989)180-762(台灣大哥大) E-mail:kuanhsueh@gmail.com	繪圖 DRAWN BY Mark	承辦 PROJECT BY	組長 CHIEF BY	設計 DESIGNED BY Mark	校對 CHECKED BY	日期 DATE	修正 REVISION	案件名稱 : 排水圖.DWG 檔案名稱 : 2018.5.10 上次更新時間 : 14:27:28 使用者 :
--------------------------	---------------	--------------------------	---	---	------------------------	------------------	----------------	---------------------------	------------------	------------	----------------	--

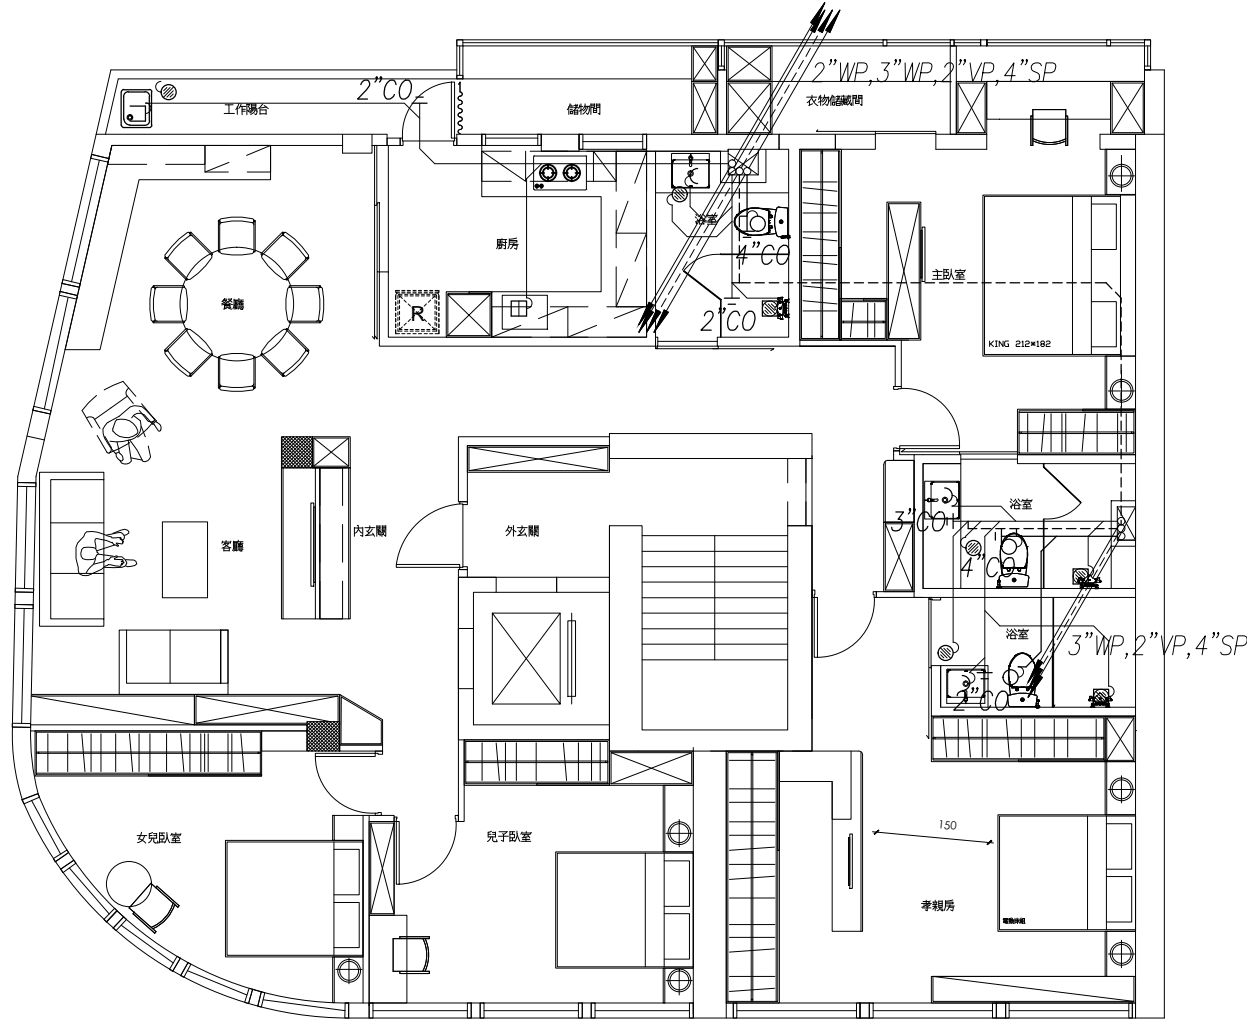

參層平面圖
S:1/100(in A3)

圖號 DRAWING NO S-04	業務號 JOB NO	圖號 SHEET NO. 04 / 05	工程名稱 project no. 南港林宅裝修工程 圖名 Title 參層排水設備平面圖	馬克機電顧問 TEL: (0968)975-820(台灣之星) TEL: (0989)180-762(台灣大哥大) E-mail: kuanhsueh@gmail.com	繪圖 DRAWN BY Mark	承辦 PROJECT BY	組長 CHIEF BY	日期 DATE	修正 REVISION	案件名稱 : 排水圖.DWG 檔案名稱 : 2018.5.10 上次更新時間: 14:27:28 使用者 :
--------------------------	---------------	----------------------------	---	--	------------------------	------------------	----------------	------------	----------------	---

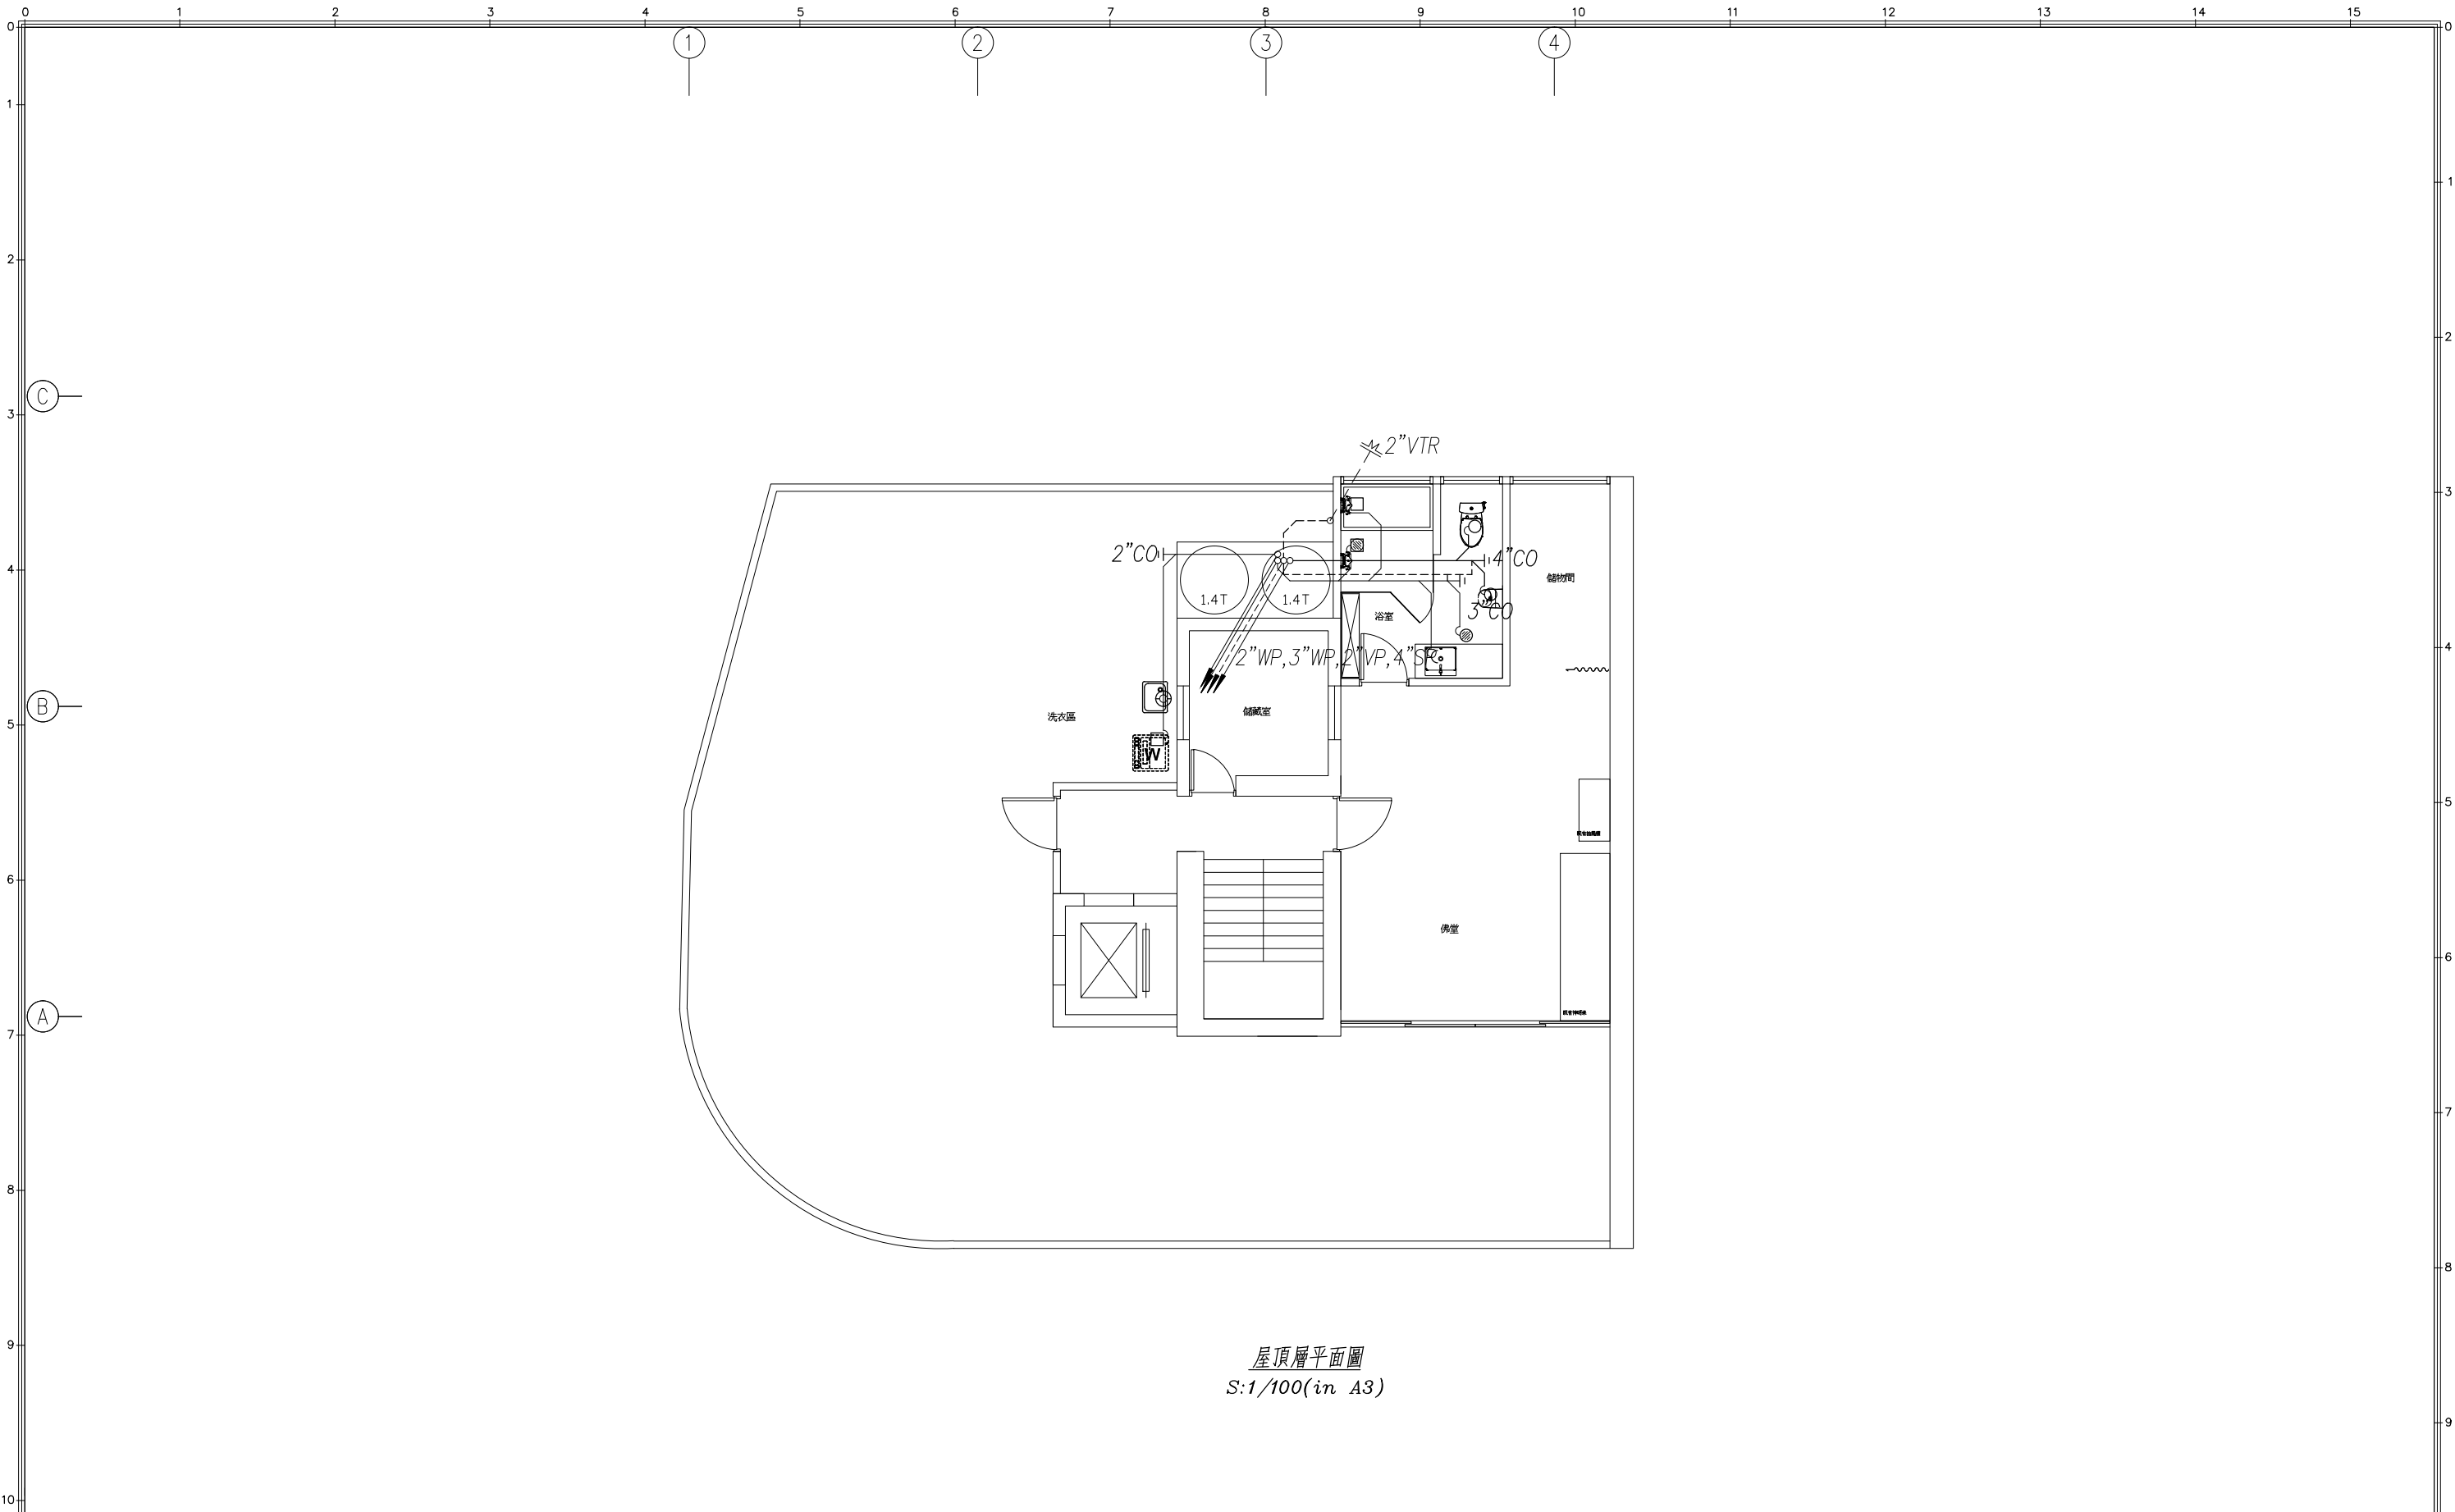

屋頂層平面圖
S:1/100(in A3)

圖號 DRAWING NO S-05	業務號 JOB NO	圖號 SHEET NO. 05 / 05	工程名稱 project no. 南港林宅裝修工程 圖名 Title 屋頂層排水設備平面圖	馬克機電顧問 TEL: (0968)975-820(台灣之星) TEL: (0989)180-762(台灣大哥大) E-mail: kuanhsueh@gmail.com	繪圖 DRAWN BY Mark	承辦 PROJECT BY	組長 CHECK BY	日期 DATE	修正 REVISION	案件名稱 : 排水圖.DWG 檔案名稱 : 2018.5.10 上次更新日期 : 14:27:28 使用者 :
--------------------------	---------------	----------------------------	--	--	------------------------	------------------	----------------	------------	----------------	--