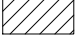

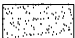
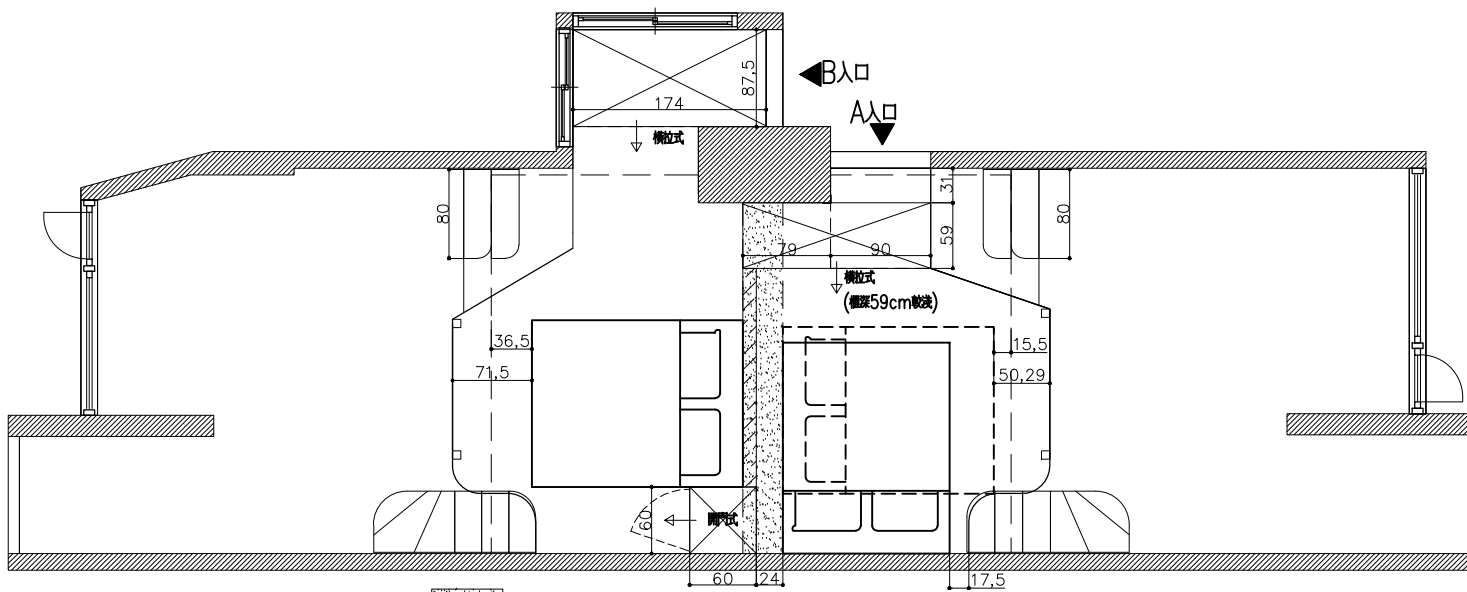




-  C型鋼夾層 H:約200cm
-  C型鋼夾層 H:約225cm
-  木作工程覆蓋區

變更日期:2013.01.02



-  結構樑的大約位置及尺寸
-  木作隔間(內夾隔音棉)
-  衣櫃

變更日期:2013.01.02