

平面配置圖

設計

日期

101.02.07


比例

1/50

工程名稱

日出登陽鐘先生住宅設計案

A
A

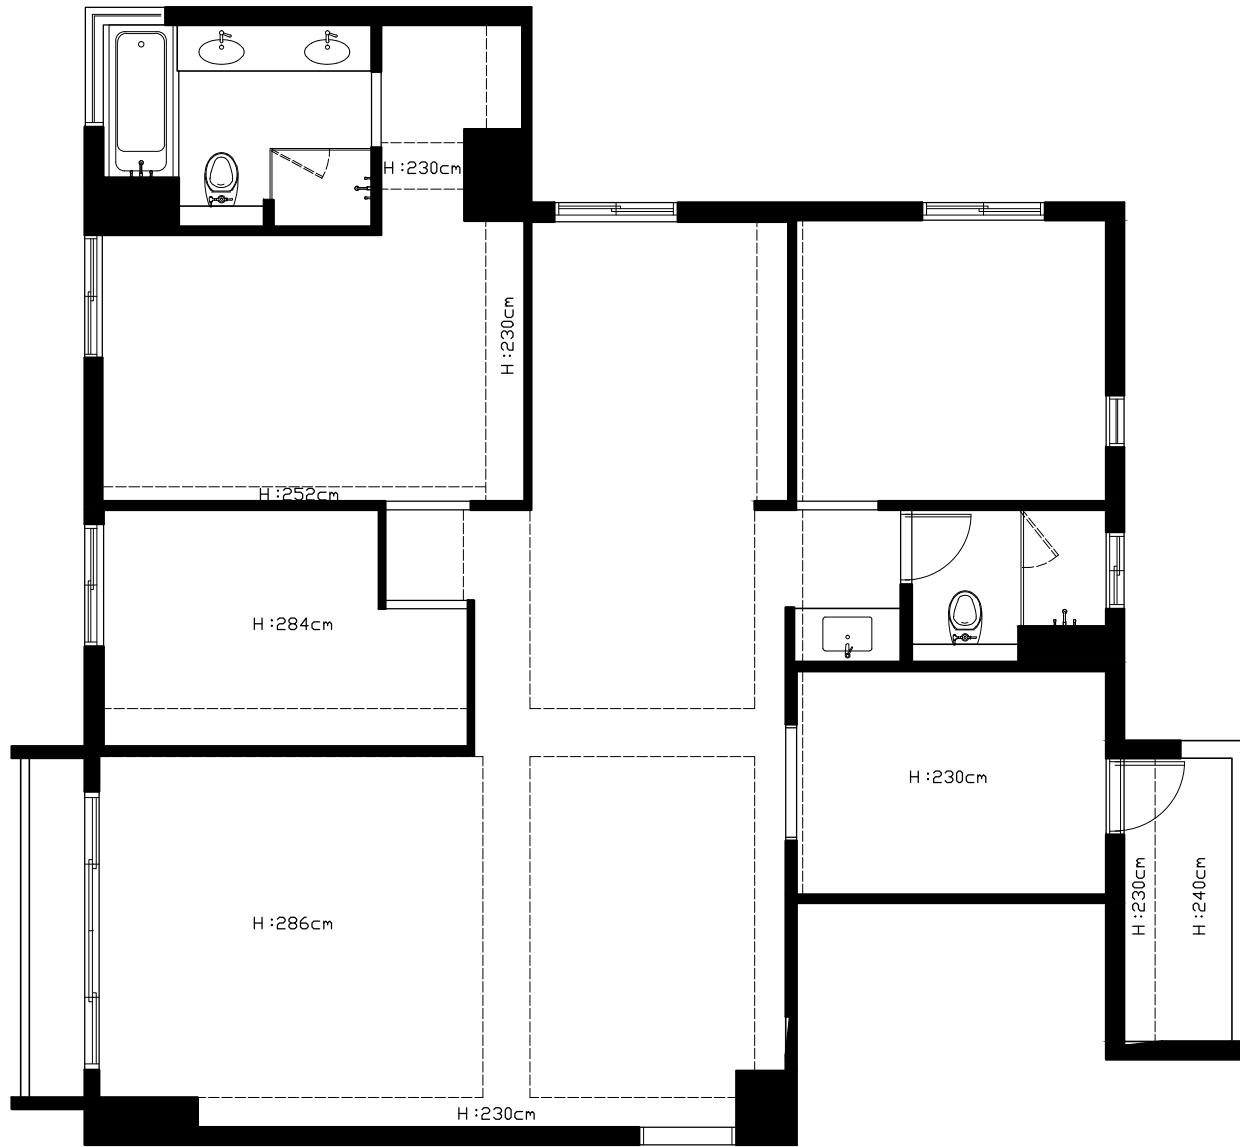

結構平面圖

設計

日期

100.11.25


比例

1/50

工程名稱

日出登陽鐘先生住宅設計案



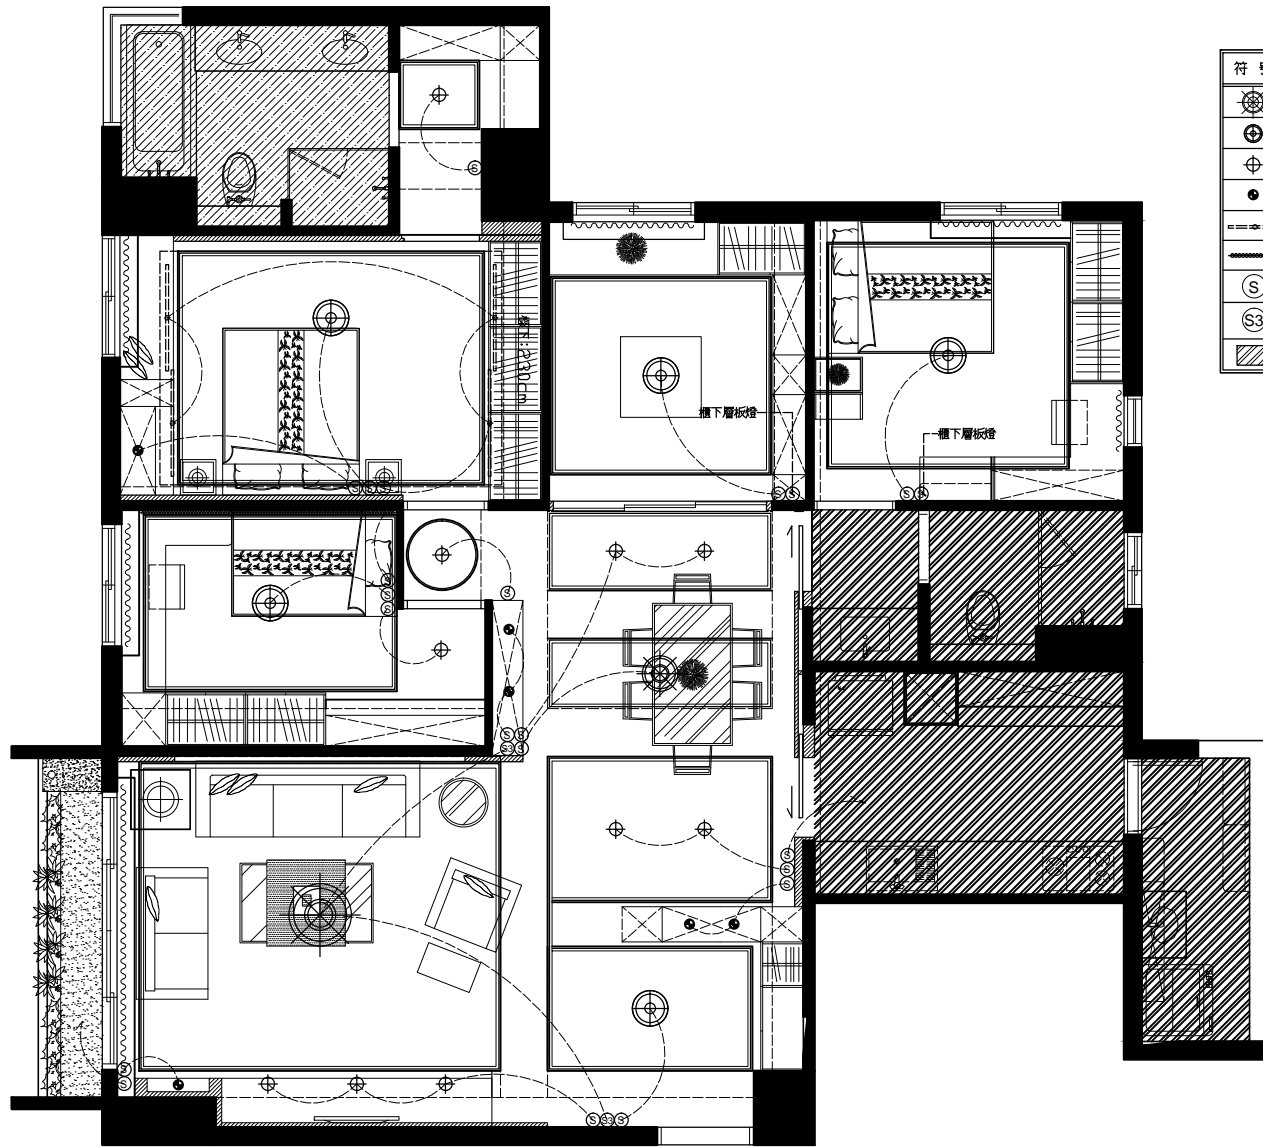

符號	說明
	吊燈
	吸頂燈
	嵌燈 $\phi=15\text{cm}$
	櫃內燈 $\phi=9\text{cm}$
	T5 層板燈
	LED 線燈
	單切開關
	雙切開關
	未施工區

天花板燈具配置圖

設計

日期

101.02.07


比例

1/50

工程名稱

日出登陽鐘先生住宅設計案



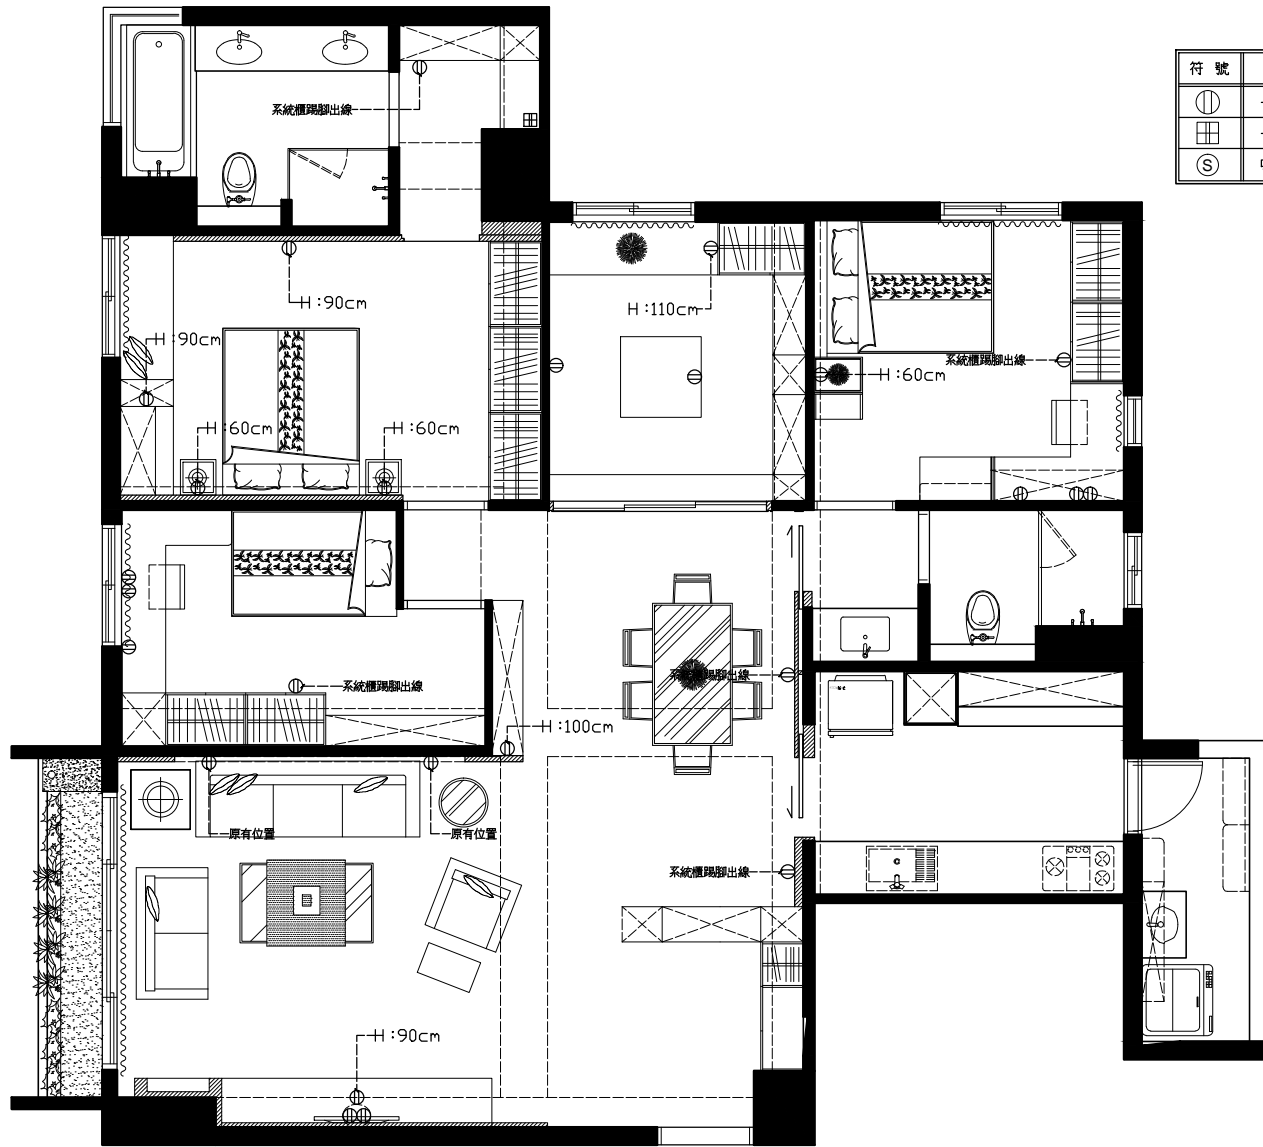

符號	說明
⊕	一般壁式出線插座 H:30cm
⊞	一般臺面電源插座
Ⓢ	喇叭出線

水電配置圖

設計

日期

101.02.07

比例

1/50

工程名稱



日出登陽鐘先生住宅設計案

A
A



符號	說明	
Ⓢ	網路出線	
Ⓣ	電話出線	H:30cm
ⓉⓋ	電視出線	


弱電配置圖	設計	日期	101.02.07	比例	1/50	工程名稱	日出登陽鐘先生住宅設計案	A A
-------	----	----	-----------	----	------	------	--------------	--------

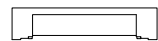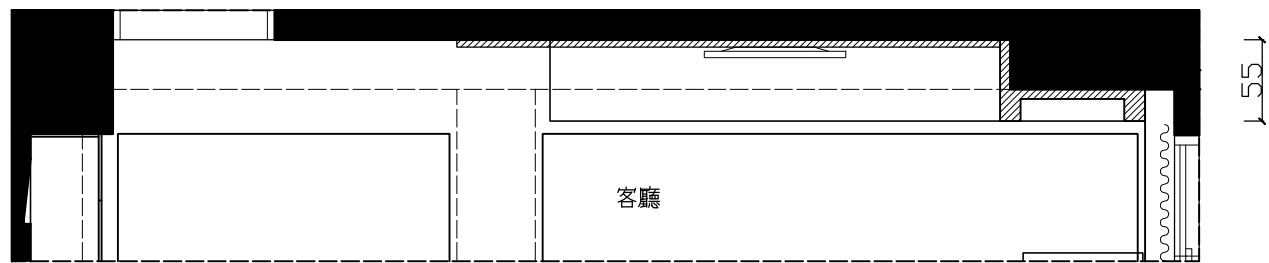

—原有牆面刷漆



—木作主牆面噴漆
—系統電視櫃

—整座高櫃木作成型面烤漆
—樺國 東風西式美 #GD102+GD02+HK614

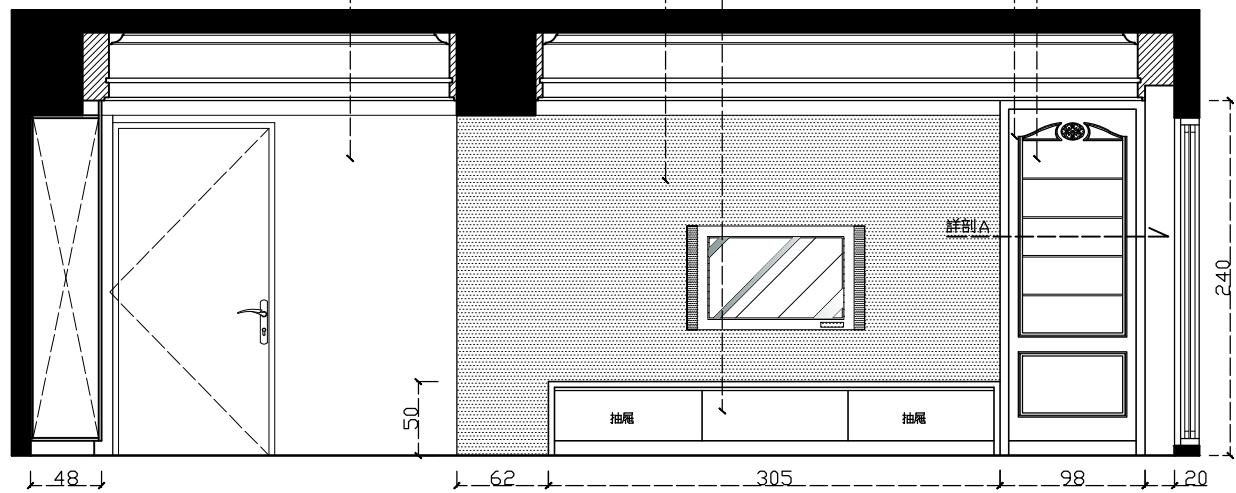



P.S. 實際尺寸須依現場丈量為準。

客廳電視主牆立面圖	設計	日期	101.02.03	比例	1/30	工程名稱	A A
-----------	----	----	-----------	----	------	------	--------

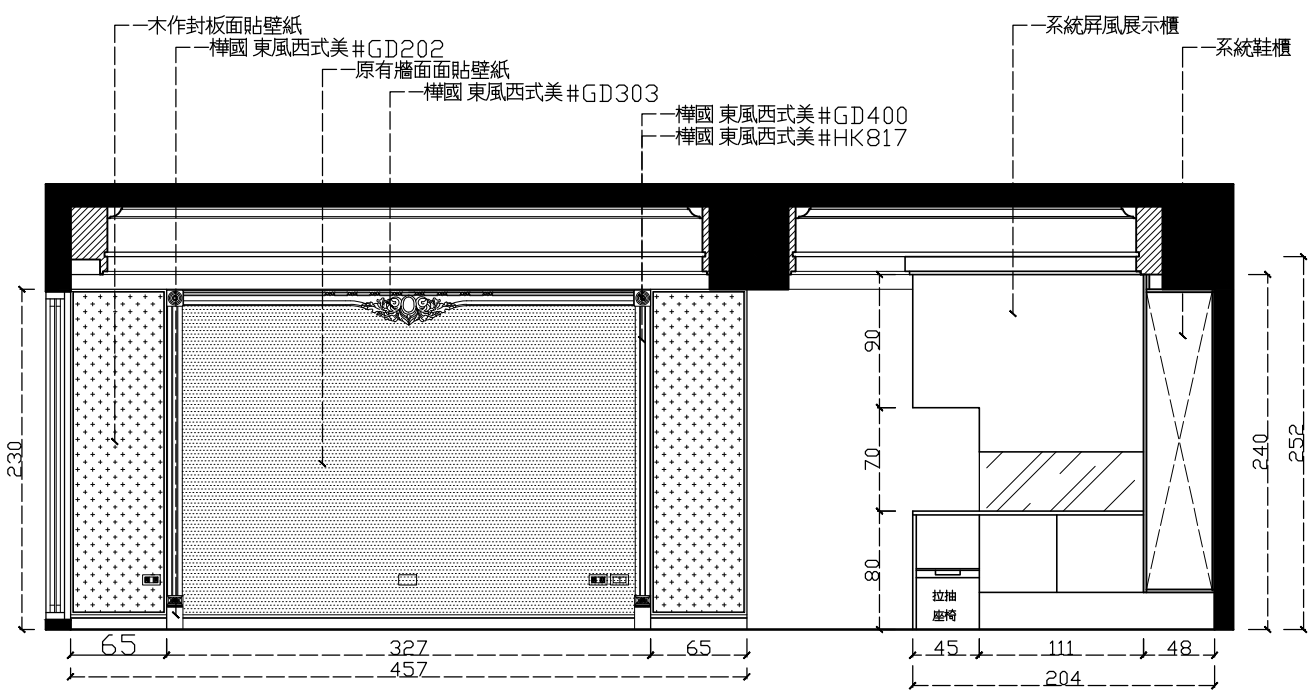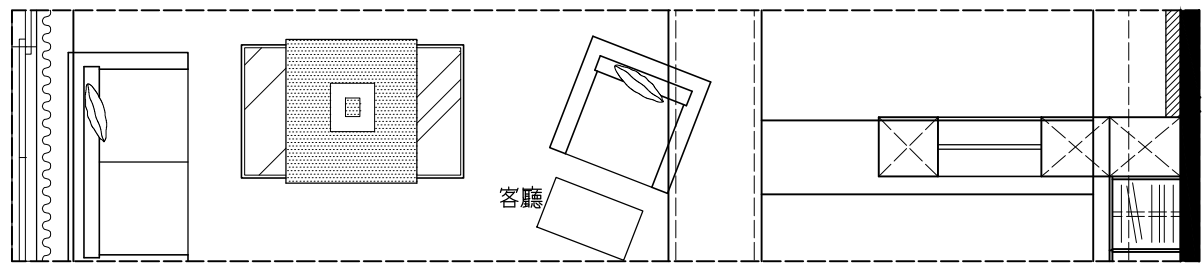



P.S. 實際尺寸須依現場丈量為準。

客廳沙發背牆立面圖	設計	日期	101.02.03	比例	1/30	工程名稱	A A
-----------	----	----	-----------	----	------	------	--------

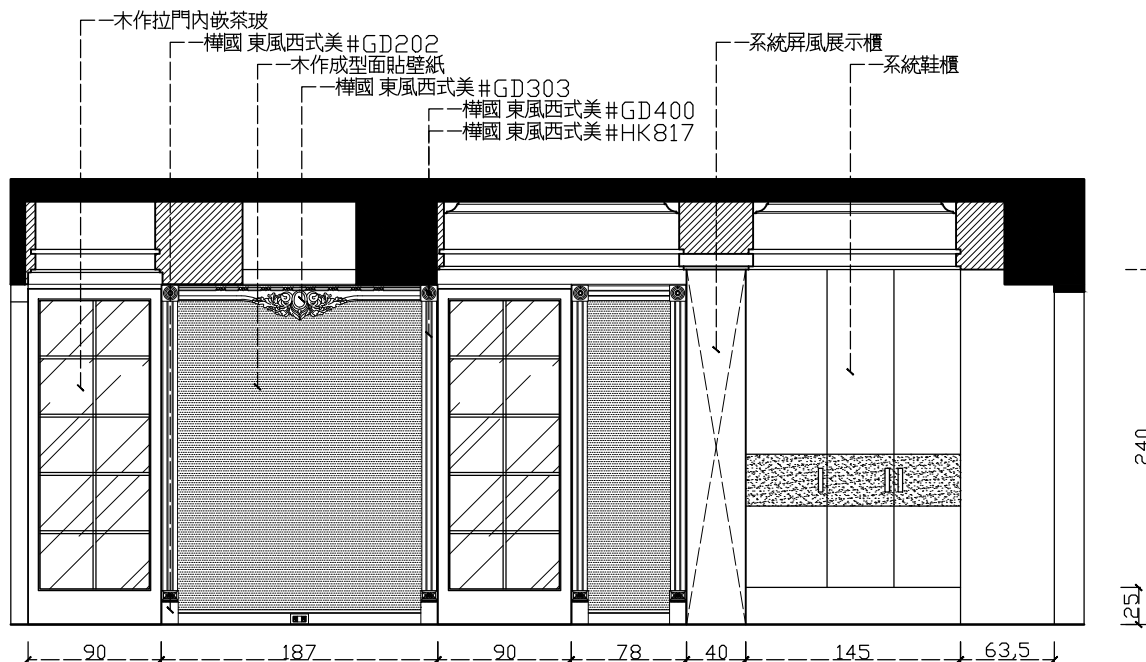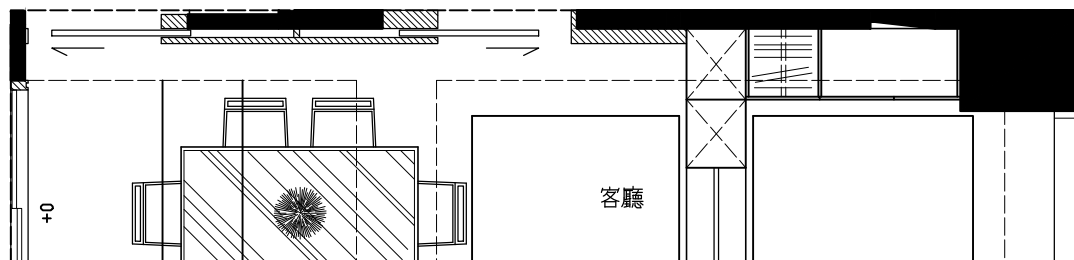

P.S. 實際尺寸須依現場丈量為準。

玄關鞋櫃、餐廳主牆及拉門立面圖	設計	日期	101.02.03	比例	1/30	工程名稱	
-----------------	----	----	-----------	----	------	------	--

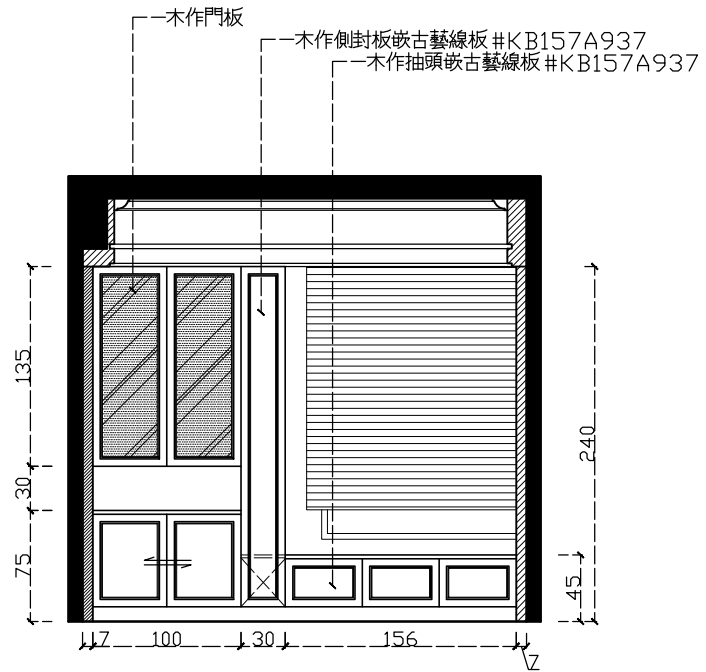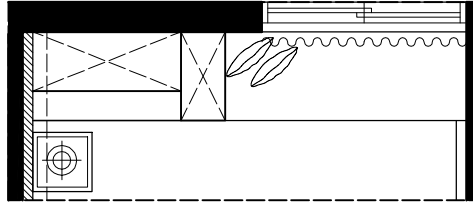

P.S. 實際尺寸須依現場丈量為準。

主臥室窗邊高櫃及臥榻立面圖

設計

日期



101.02.03

比例

1/30



工程名稱



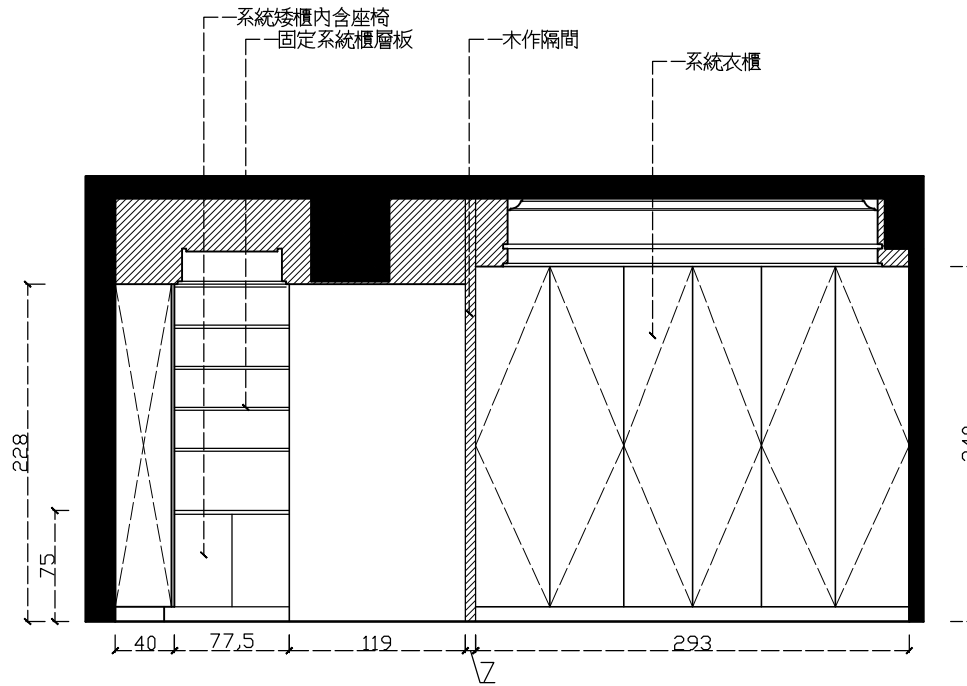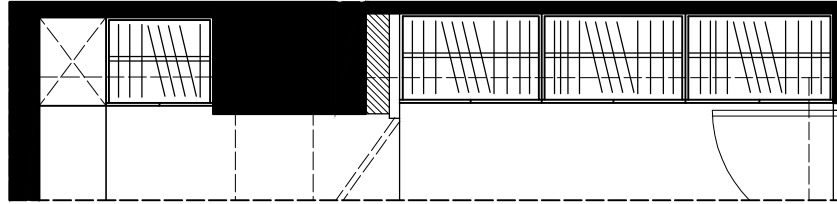

P.S. 實際尺寸須依現場丈量為準。

主臥室化妝檯及衣櫃立面圖	設計	日期	101.02.03	比例	1/30	工程名稱		A A
--------------	----	----	-----------	----	------	------	--	--------

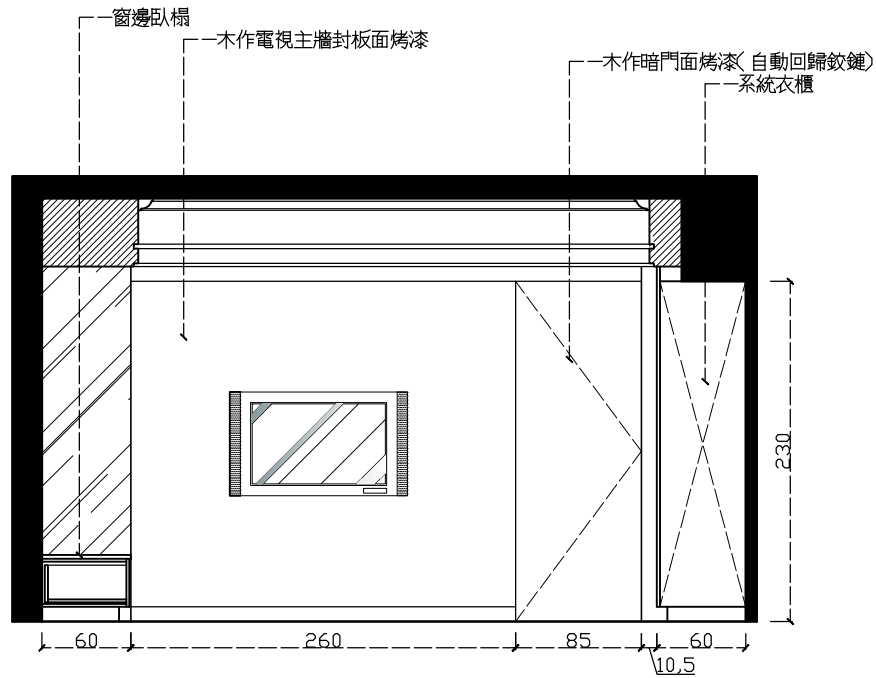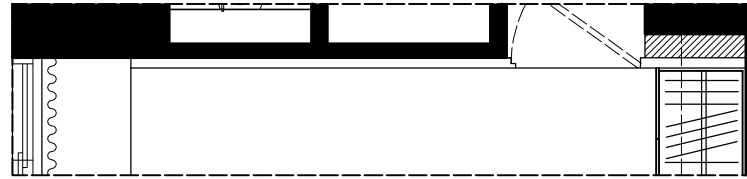

P.S. 實際尺寸須依現場丈量為準。

主臥室電視主牆立面圖

設計

日期



101.02.03

比例

1/30

工程名稱



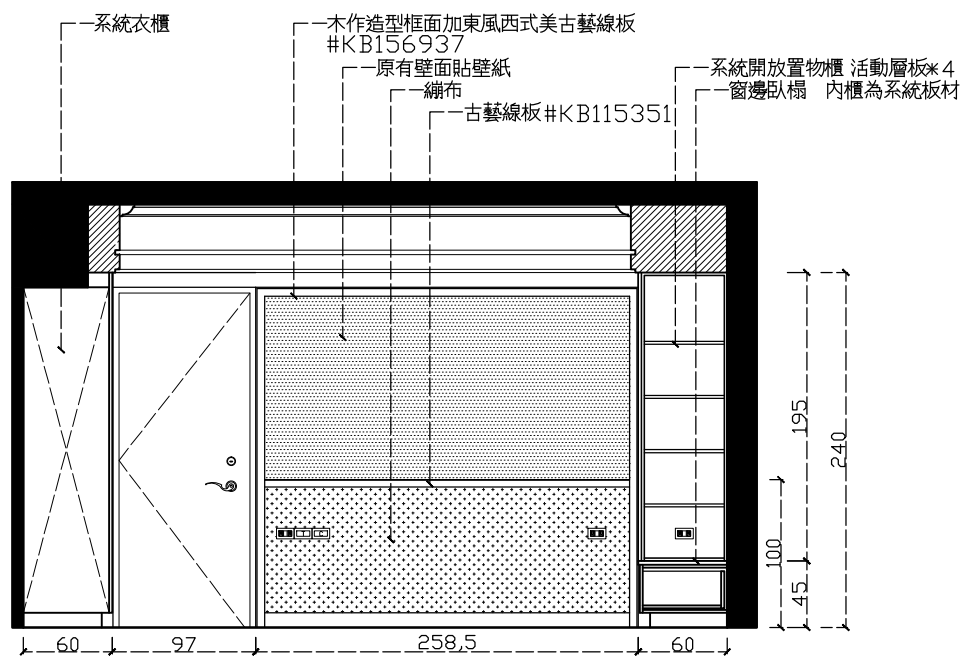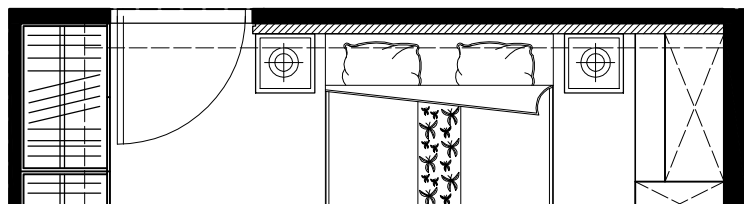

P.S. 實際尺寸須依現場丈量為準。

主臥室床頭主牆立面圖

設計

日期



101.02.03

比例

1/30





工程名稱

A
A

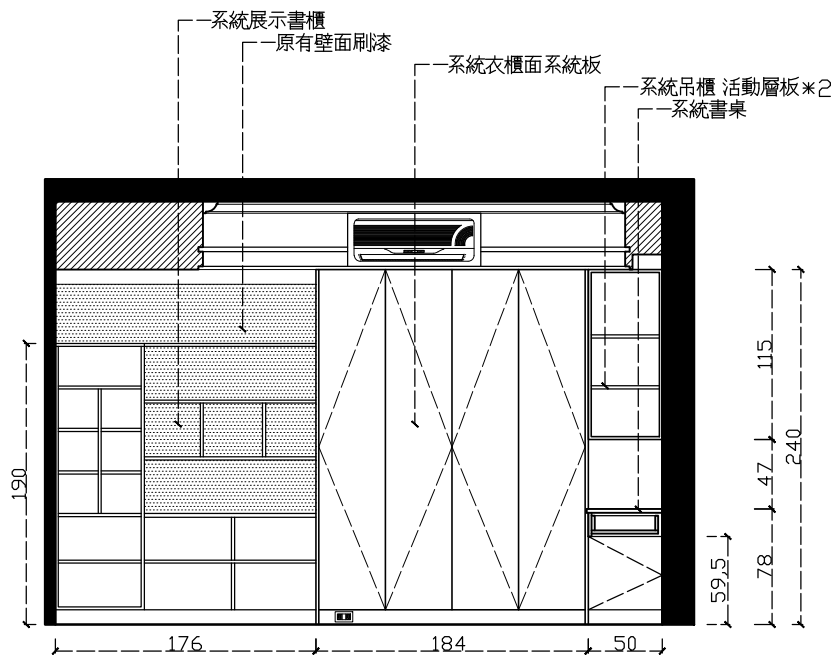
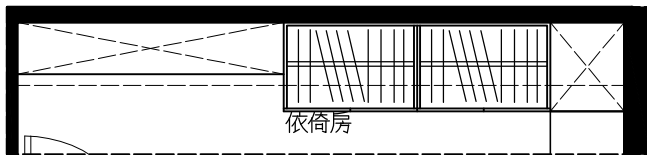


P.S. 實際尺寸須依現場丈量為準。

女兒房收納高櫃及衣櫃立面圖	設計	日期	101.02.03	比例	1/30	工程名稱		A A
---------------	----	----	-----------	----	------	------	--	--------

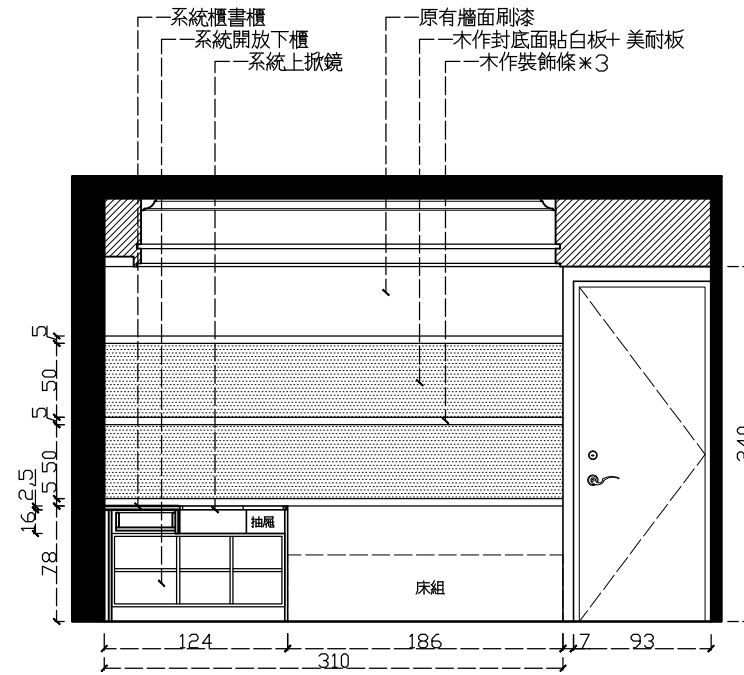
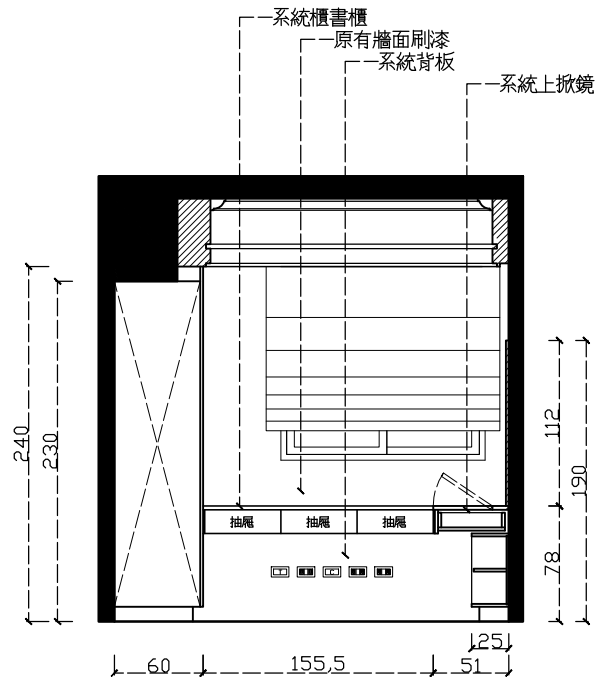
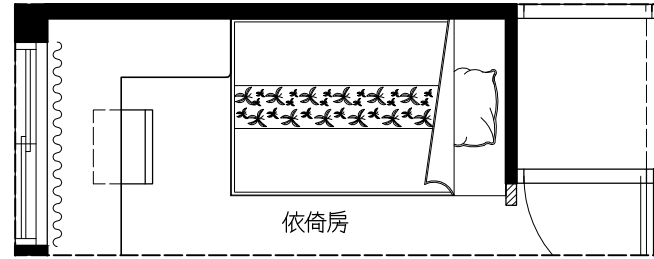
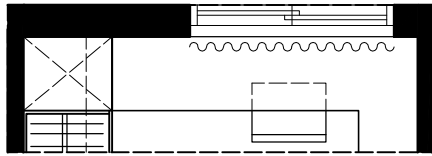


P.S. 實際尺寸須依現場丈量為準。

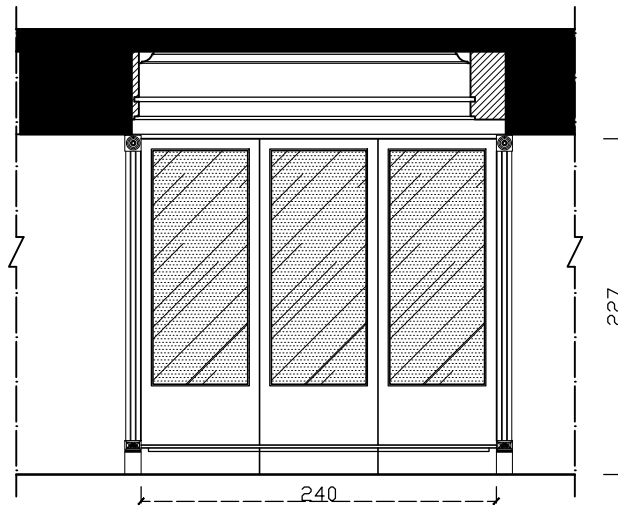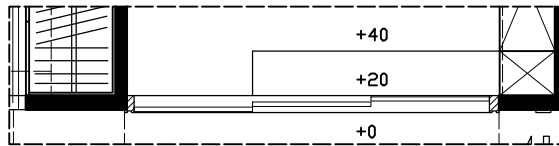

P.S. 實際尺寸須依現場丈量為準。

和室入口拉門立面圖	設計	日期	101.02.03	比例	1/30	工程名稱		A A
-----------	----	----	-----------	----	------	------	--	--------

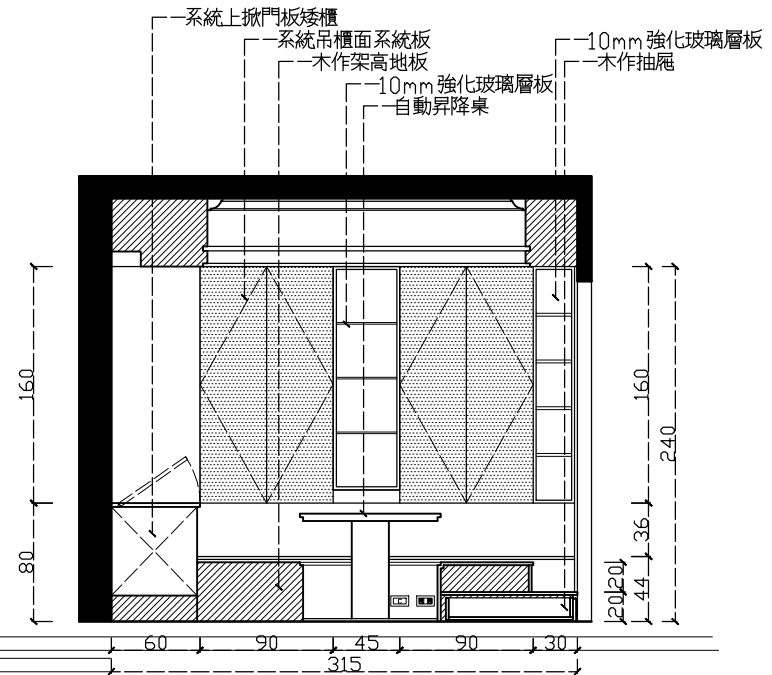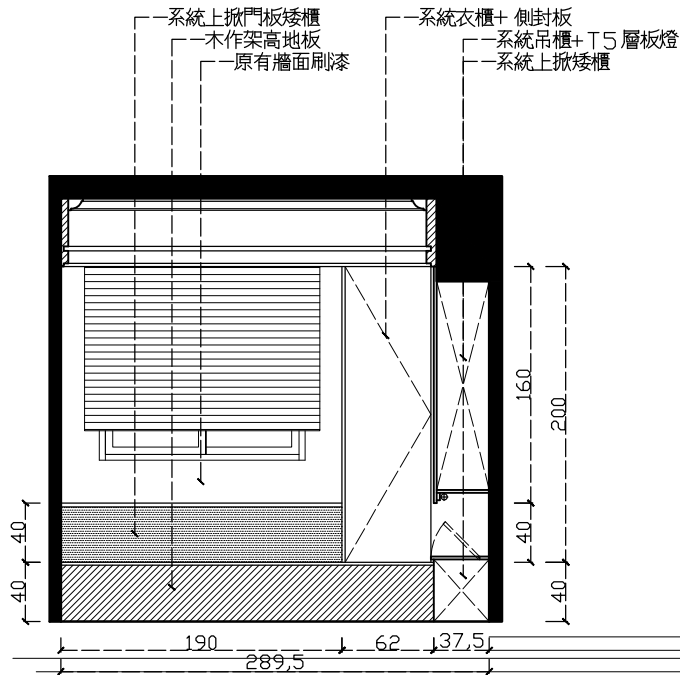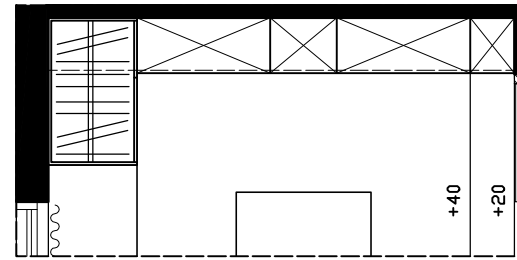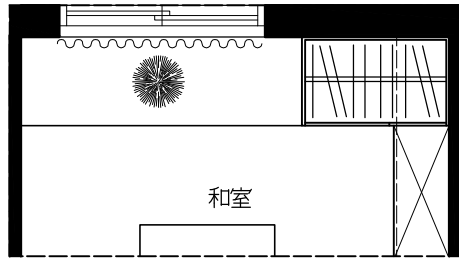

P.S. 實際尺寸須依現場丈量為準。

和室窗邊矮櫃、衣櫃收納高櫃立面圖

設計

日期





101.02.03

比例






1/30

工程名稱



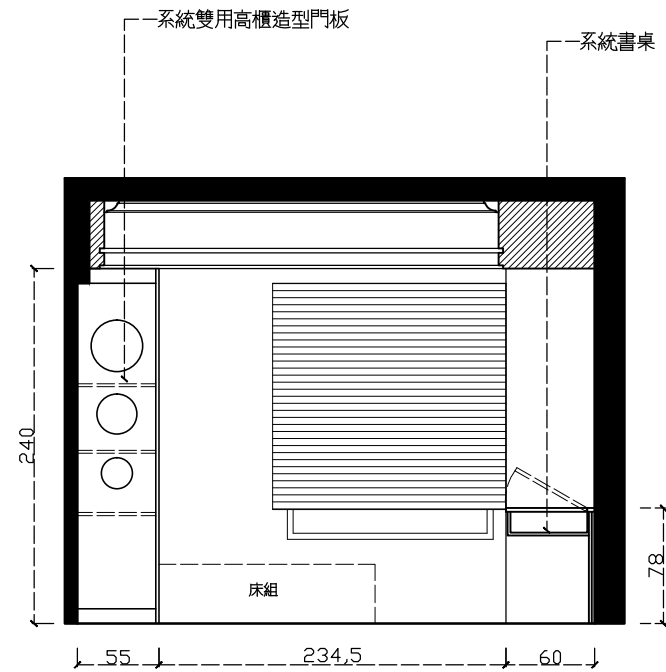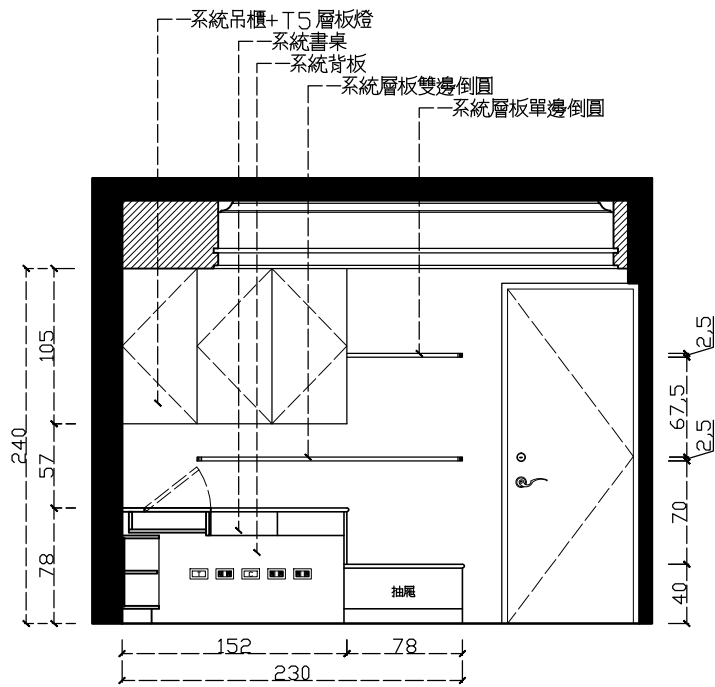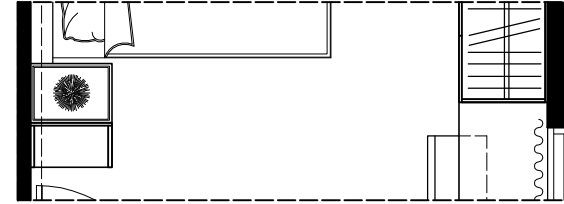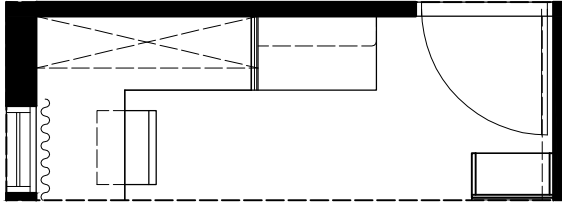

P.S. 實際尺寸須依現場丈量為準。

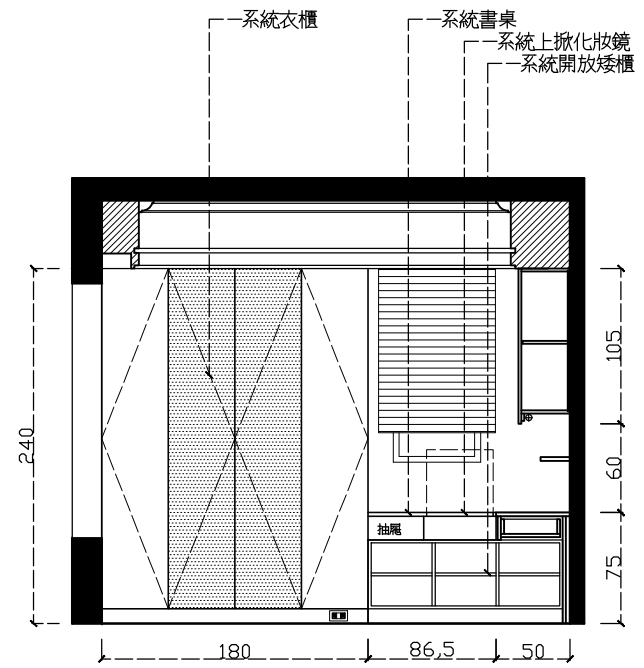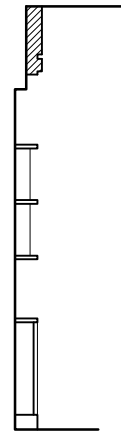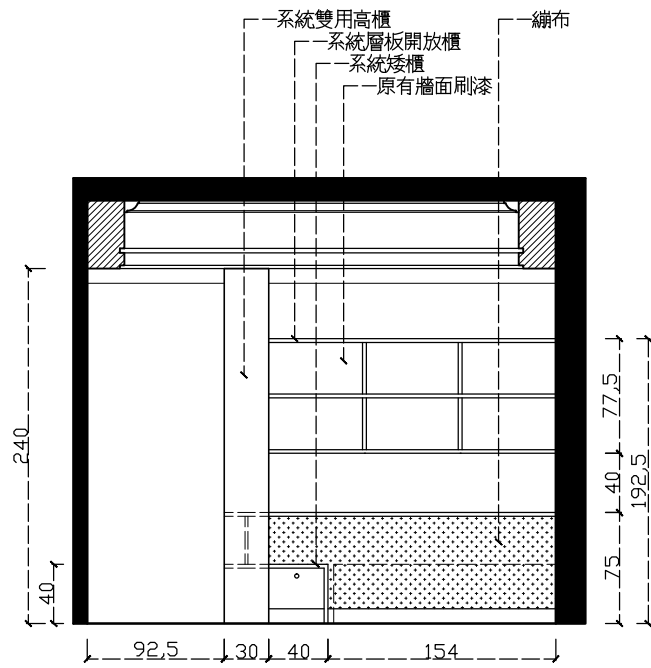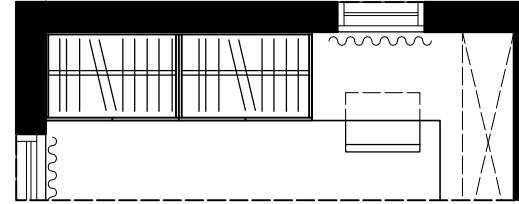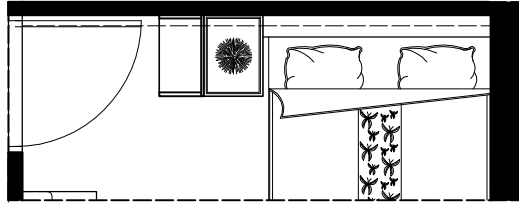

P.S. 實際尺寸須依現場丈量為準。

尹婷房床頭、衣櫃及書桌立面圖

設計

日期



101.02.03

比例


1/30

工程名稱



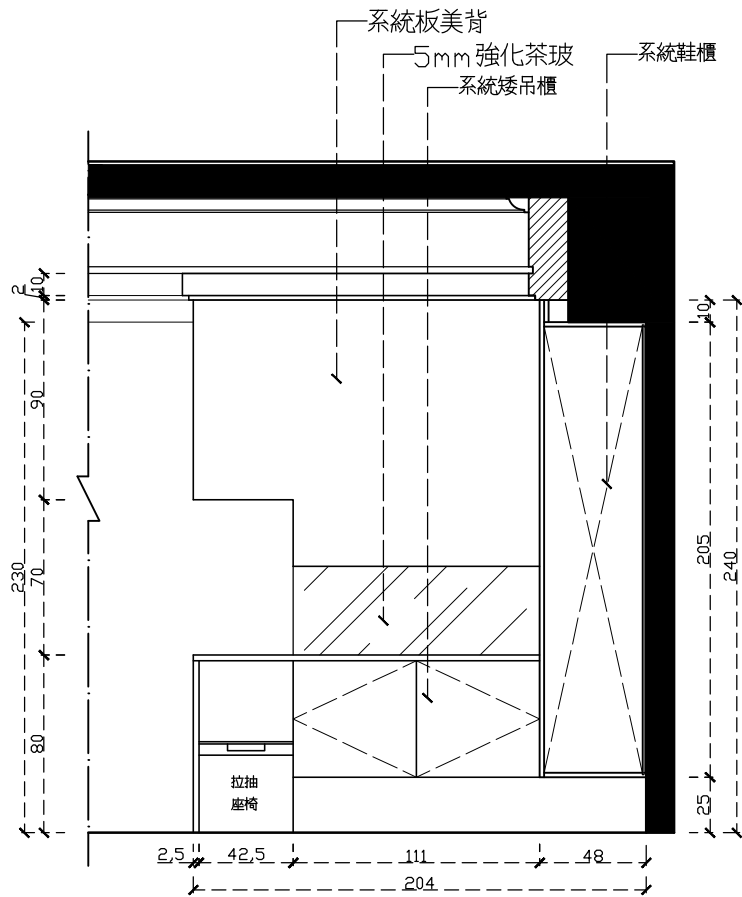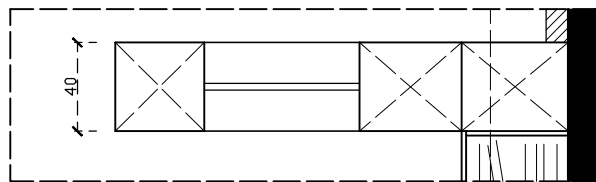


外部

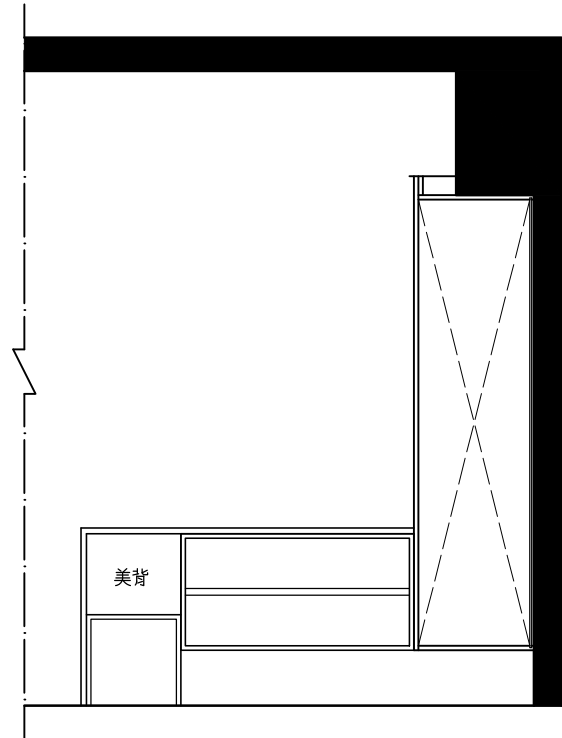


內部 P.S. 實際尺寸須依現場丈量為準。


系統玄關屏風(正面)立面詳圖	設計	日期	101.02.03	比例	1/20	工程名稱	A A
----------------	----	----	-----------	----	------	------	--------

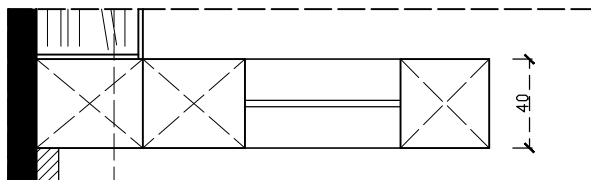

-系統吊櫃內10mm玻璃層板*3
 系統櫃玻璃門片
 -系統吊櫃內活動層板*1


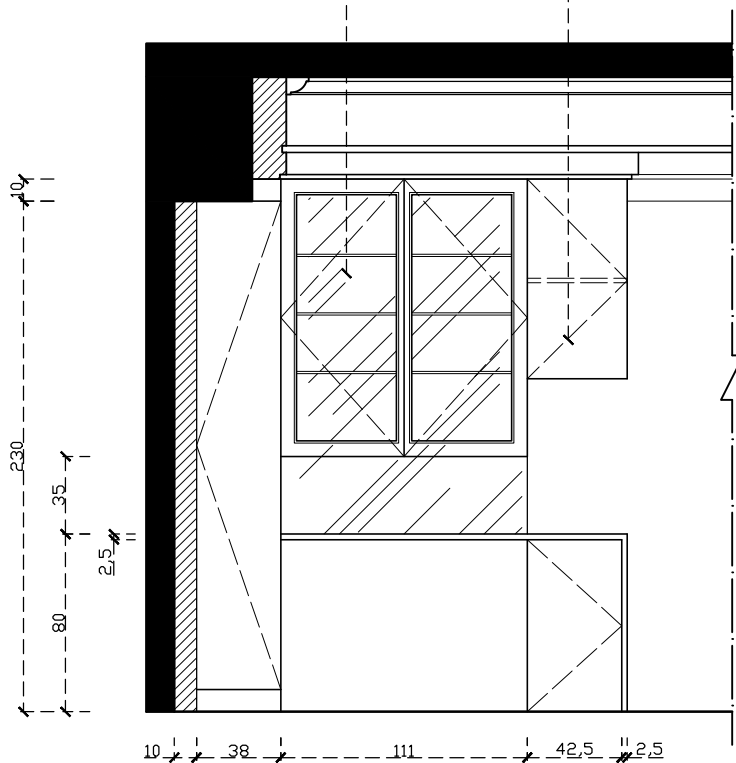


外部

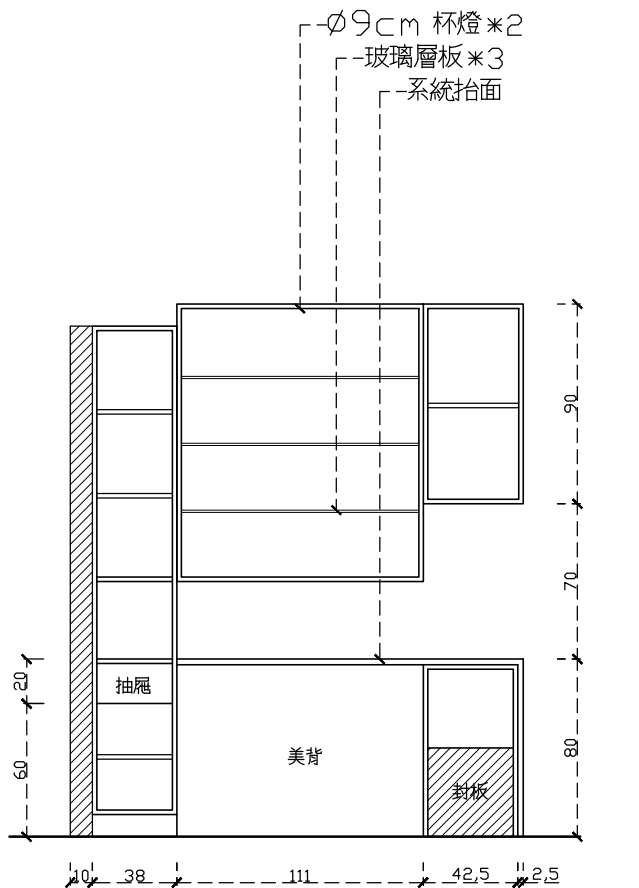




內部 P.S. 實際尺寸須依現場丈量為準.

系統玄關屏風(背面)立面詳圖	設計	日期	101.02.03	比例	1/20	工程名稱		A A
----------------	----	----	-----------	----	------	------	--	--------

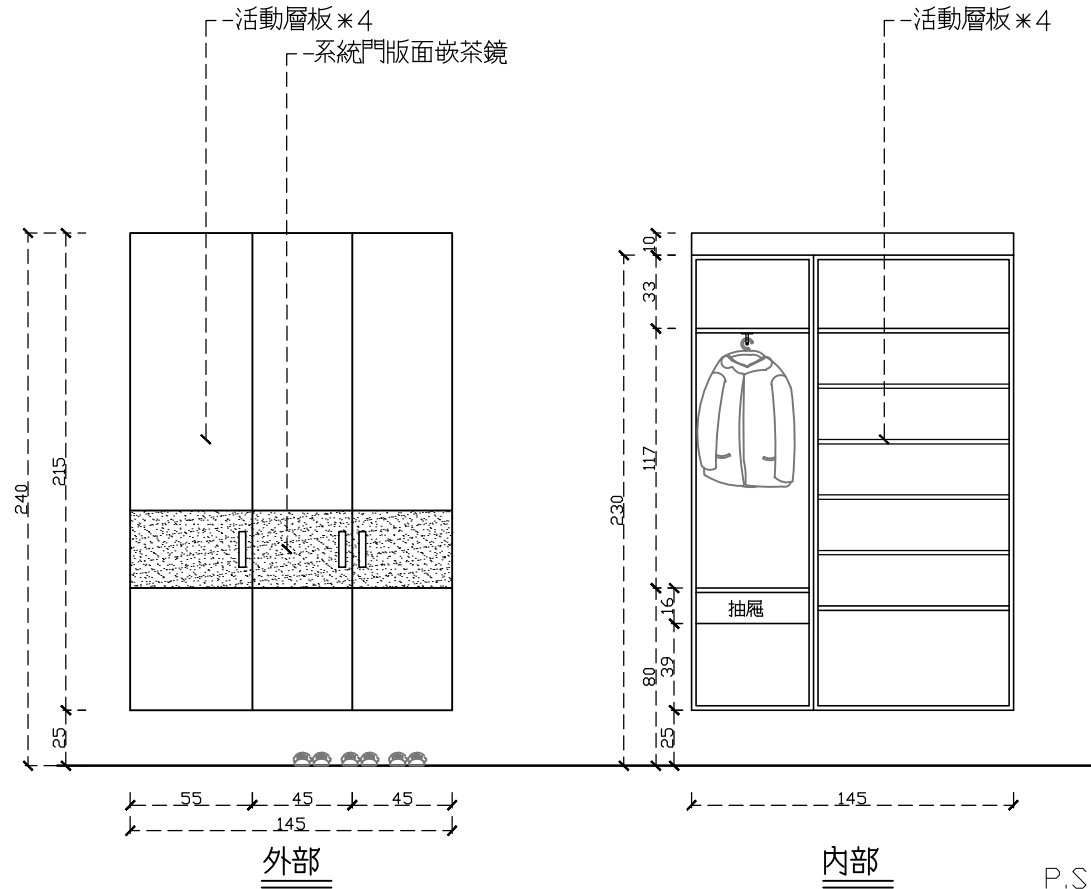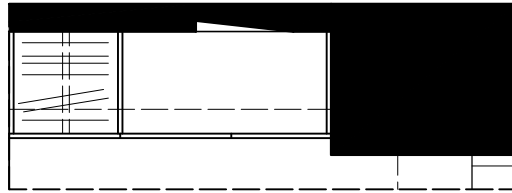

P.S. 實際尺寸須依現場丈量為準。



系統玄關鞋櫃立面詳圖	設計	日期	101.02.03	比例	1/20	工程名稱	A A
------------	----	----	-----------	----	------	------	--------

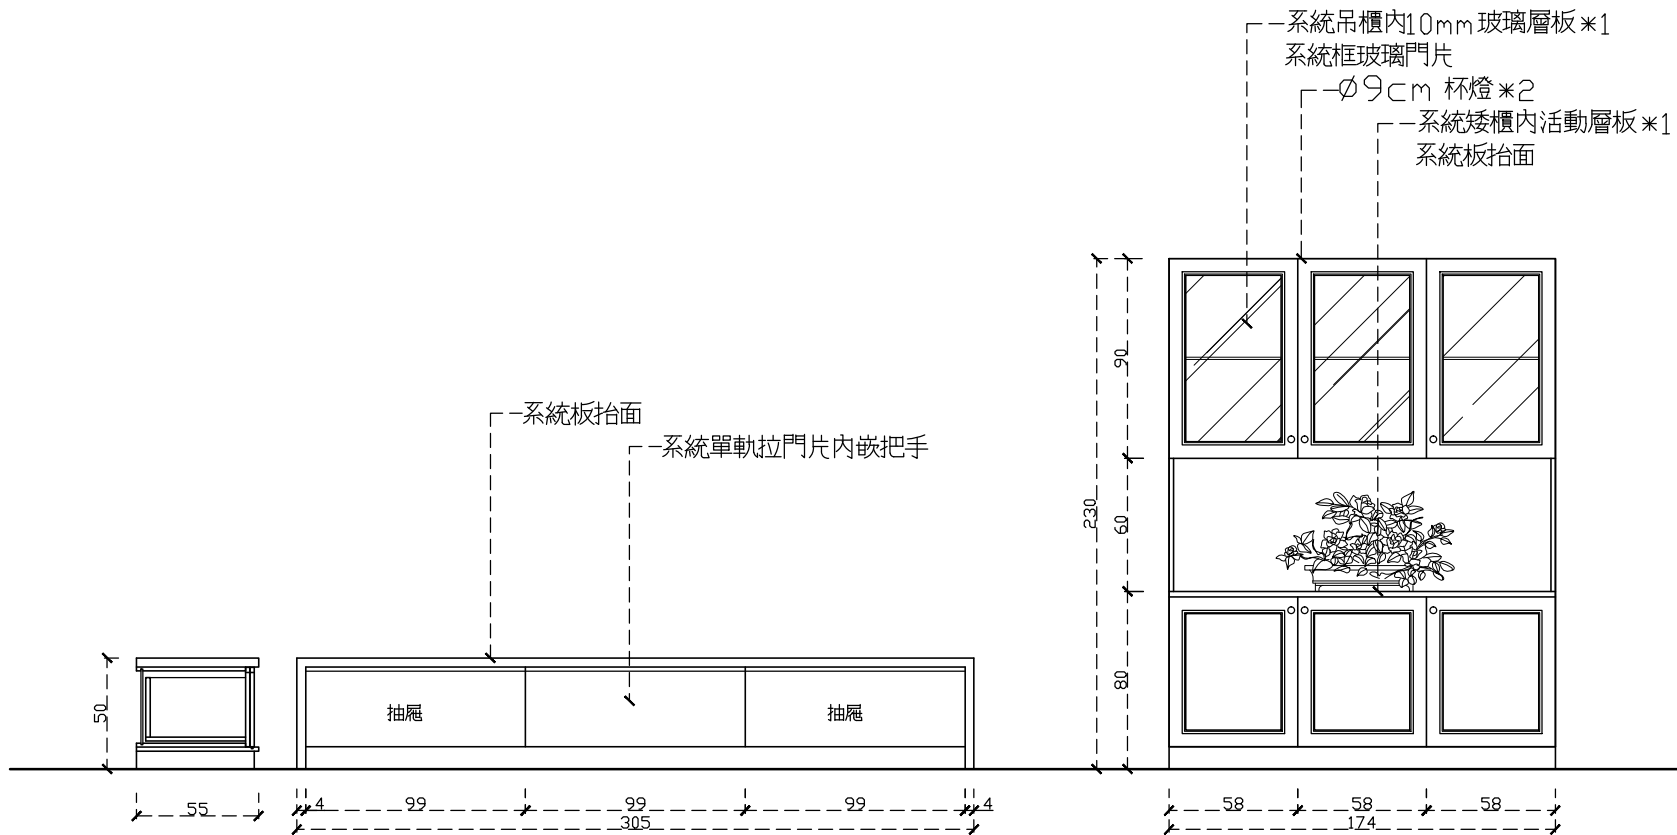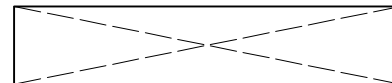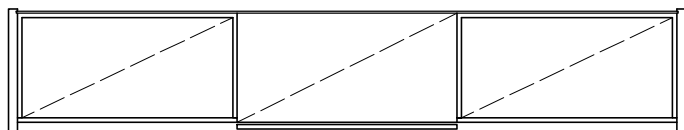

客廳電視櫃

餐廳邊櫃

P.S. 實際尺寸須依現場丈量為準。

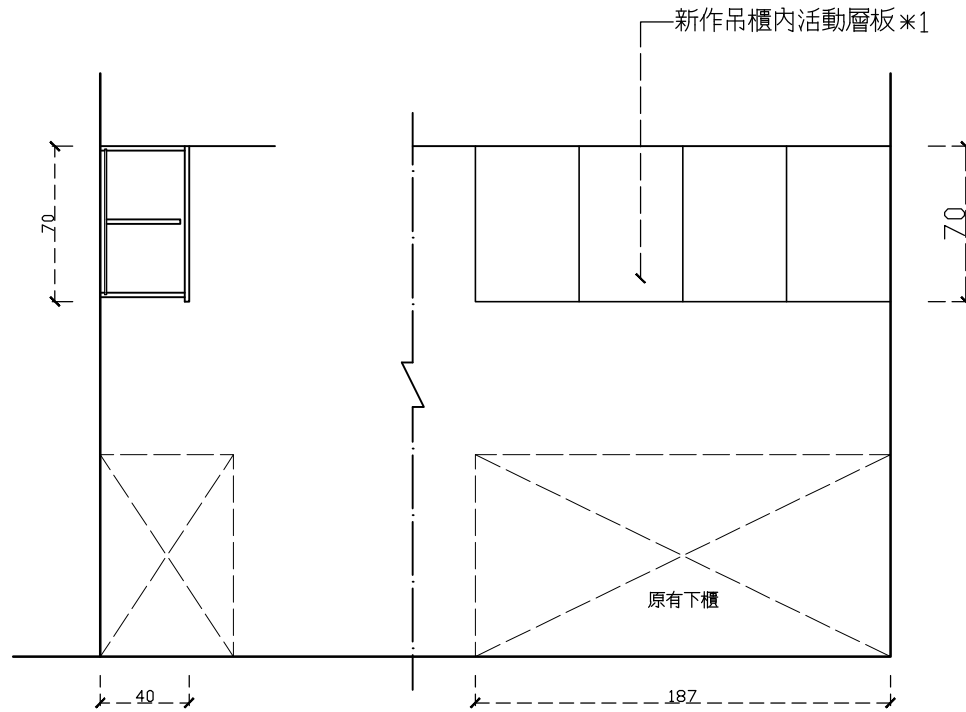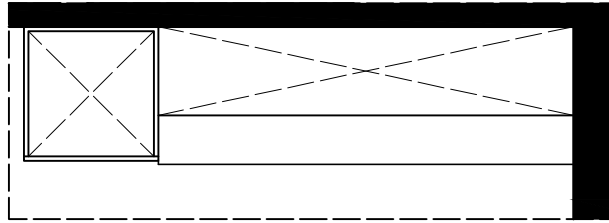

P.S. 實際尺寸須依現場丈量為準。

系統廚房吊櫃立面詳圖

設計

日期



101.02.03

比例

1/20

工程名稱



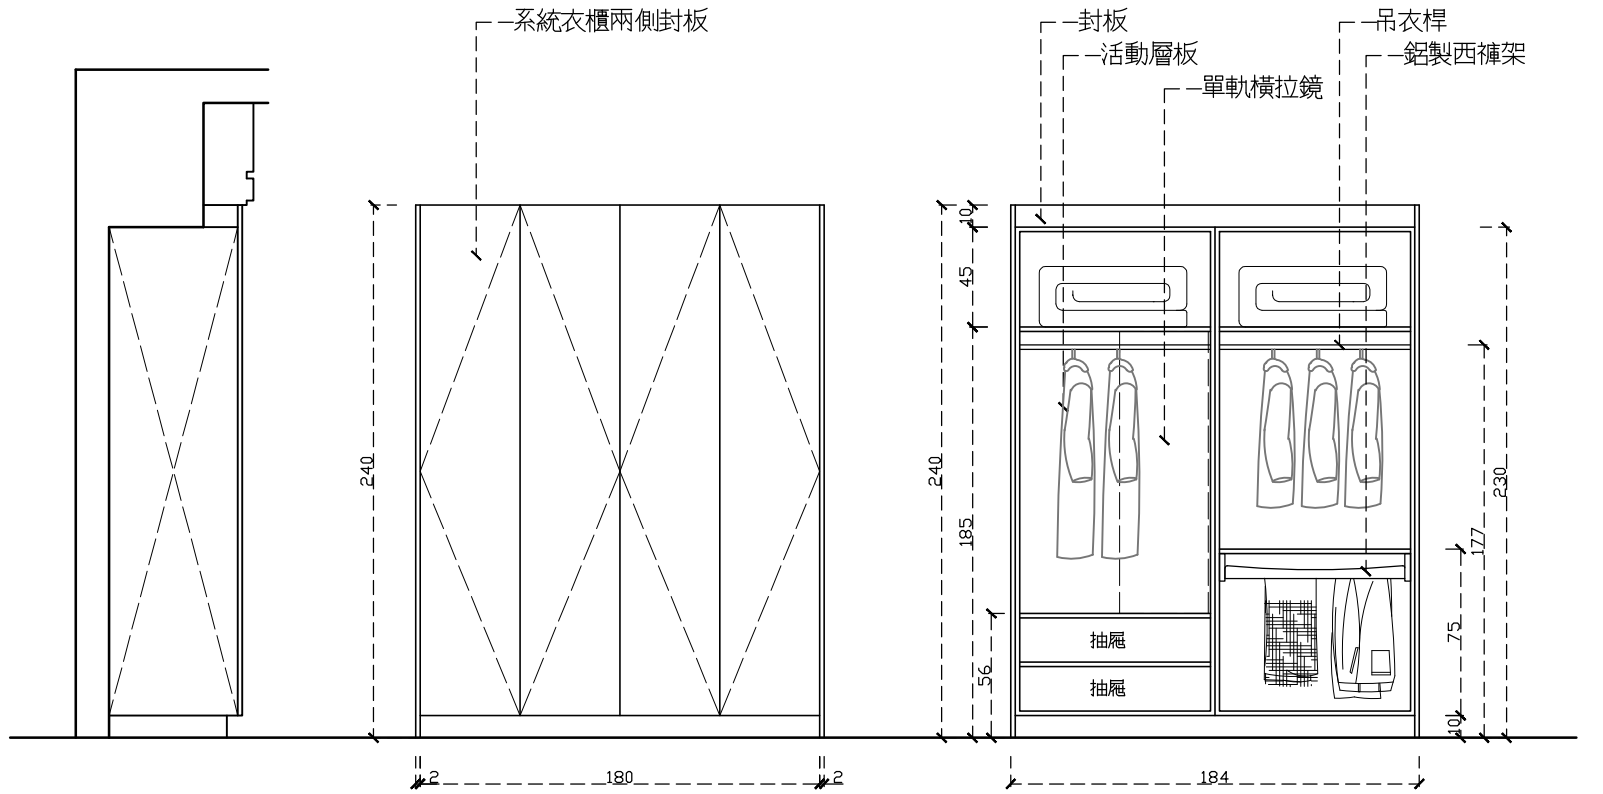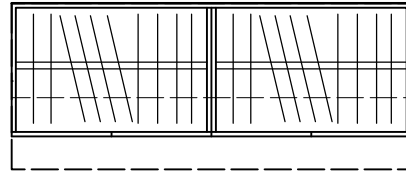


外部


內部

P.S. 實際尺寸須依現場丈量為準。


系統衣櫥房衣櫃立面詳圖	設計	日期	101.02.03	比例	1/20	工程名稱		A A
-------------	----	----	-----------	----	------	------	--	--------

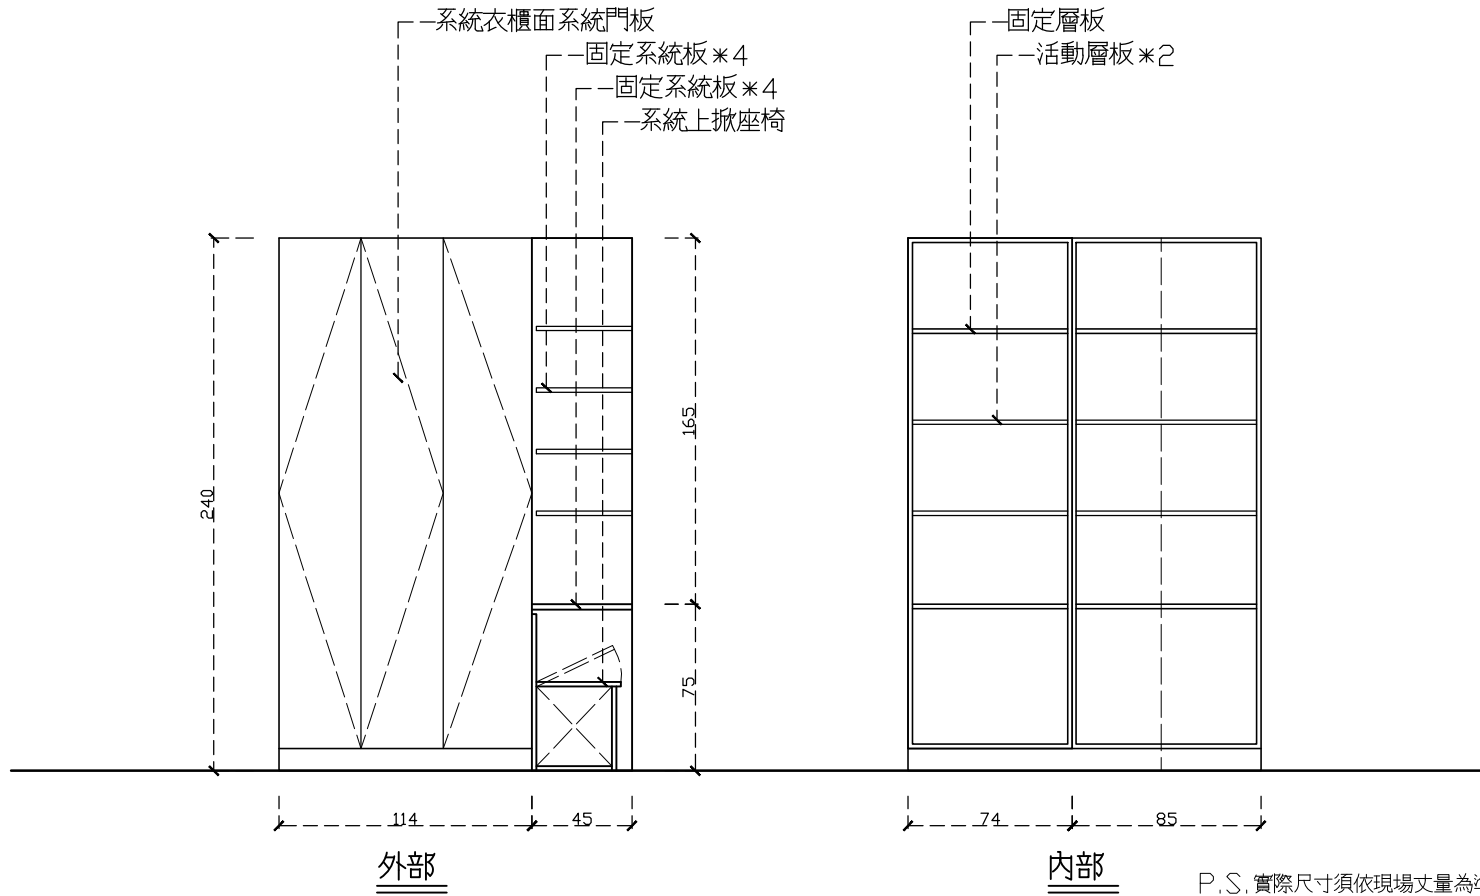


系統主臥室浴室外高櫃立面詳圖	設計	日期	101.02.03	比例	1/20	工程名稱		A A
----------------	----	----	-----------	----	------	------	--	--------

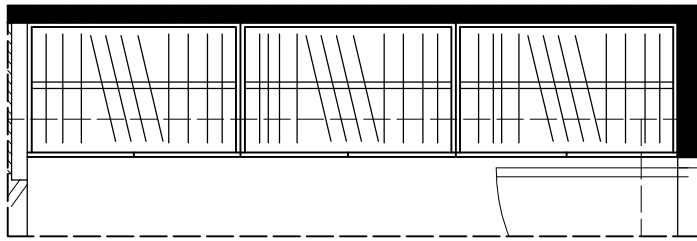

系統衣櫃面系統門板

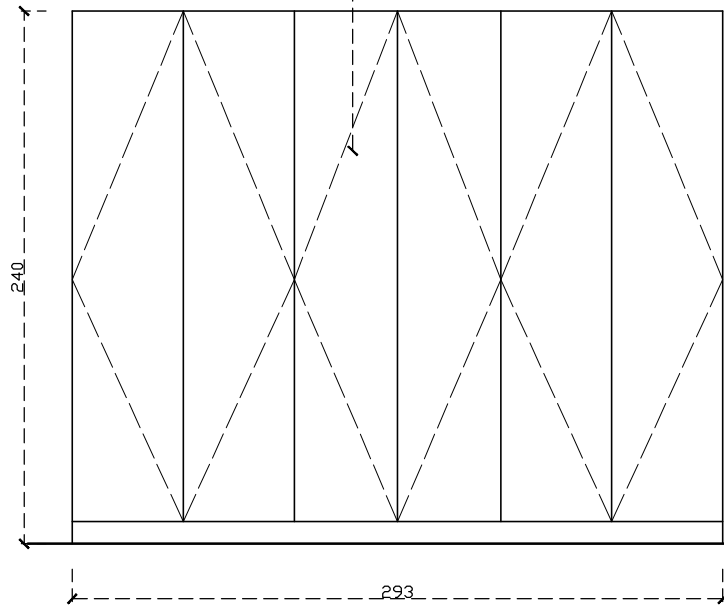

外部

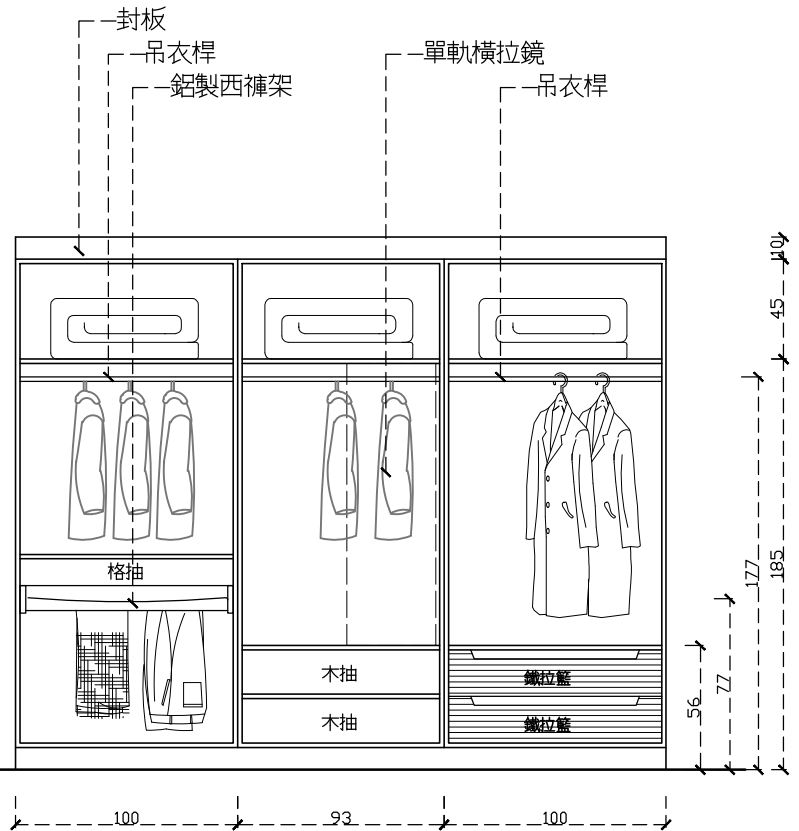

內部

P.S. 實際尺寸須依現場丈量為準。

系統主臥室衣櫃立面詳圖

設計

日期


101.02.03

比例



1/20

工程名稱



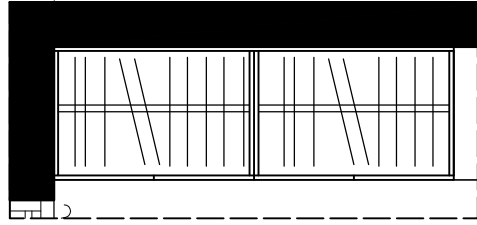

—系統衣櫃面系統門板

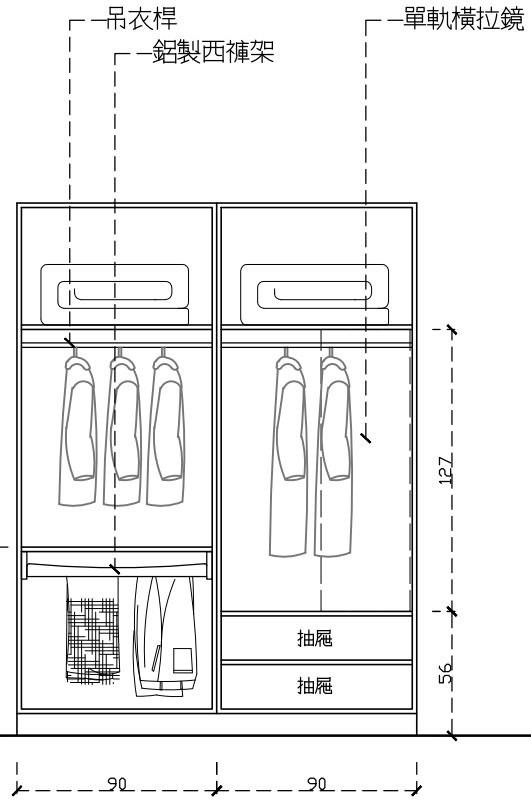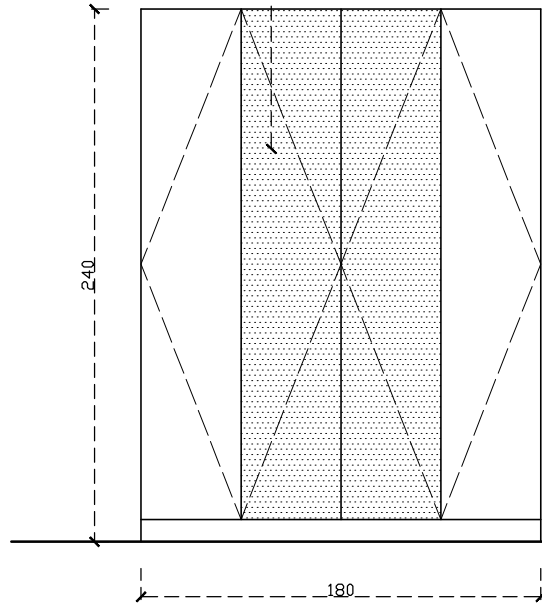

P.S. 實際尺寸須依現場丈量為準。

系統房衣櫃立面詳圖

設計

日期

101.02.03

比例

1/20

工程名稱

