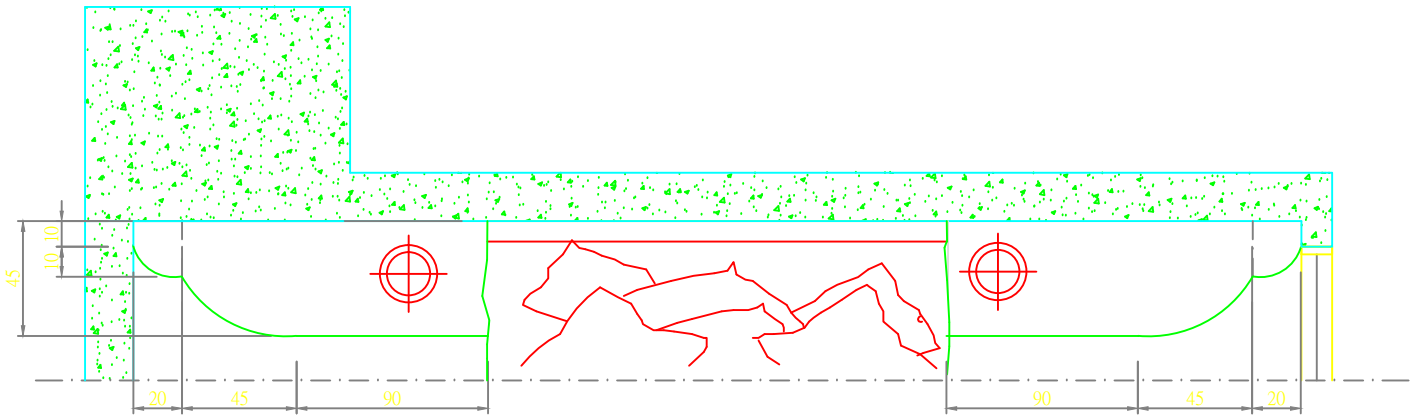

6
E
主臥室床頭造型平面圖 S:1/20

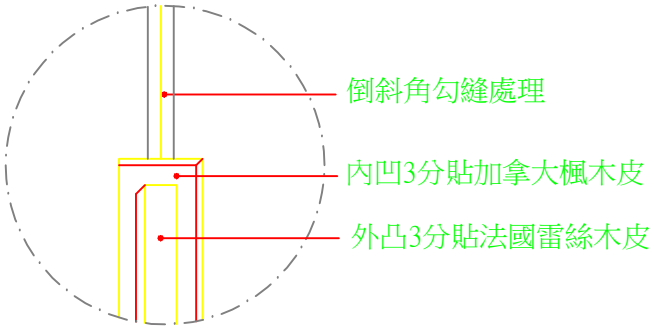

D 向示意圖

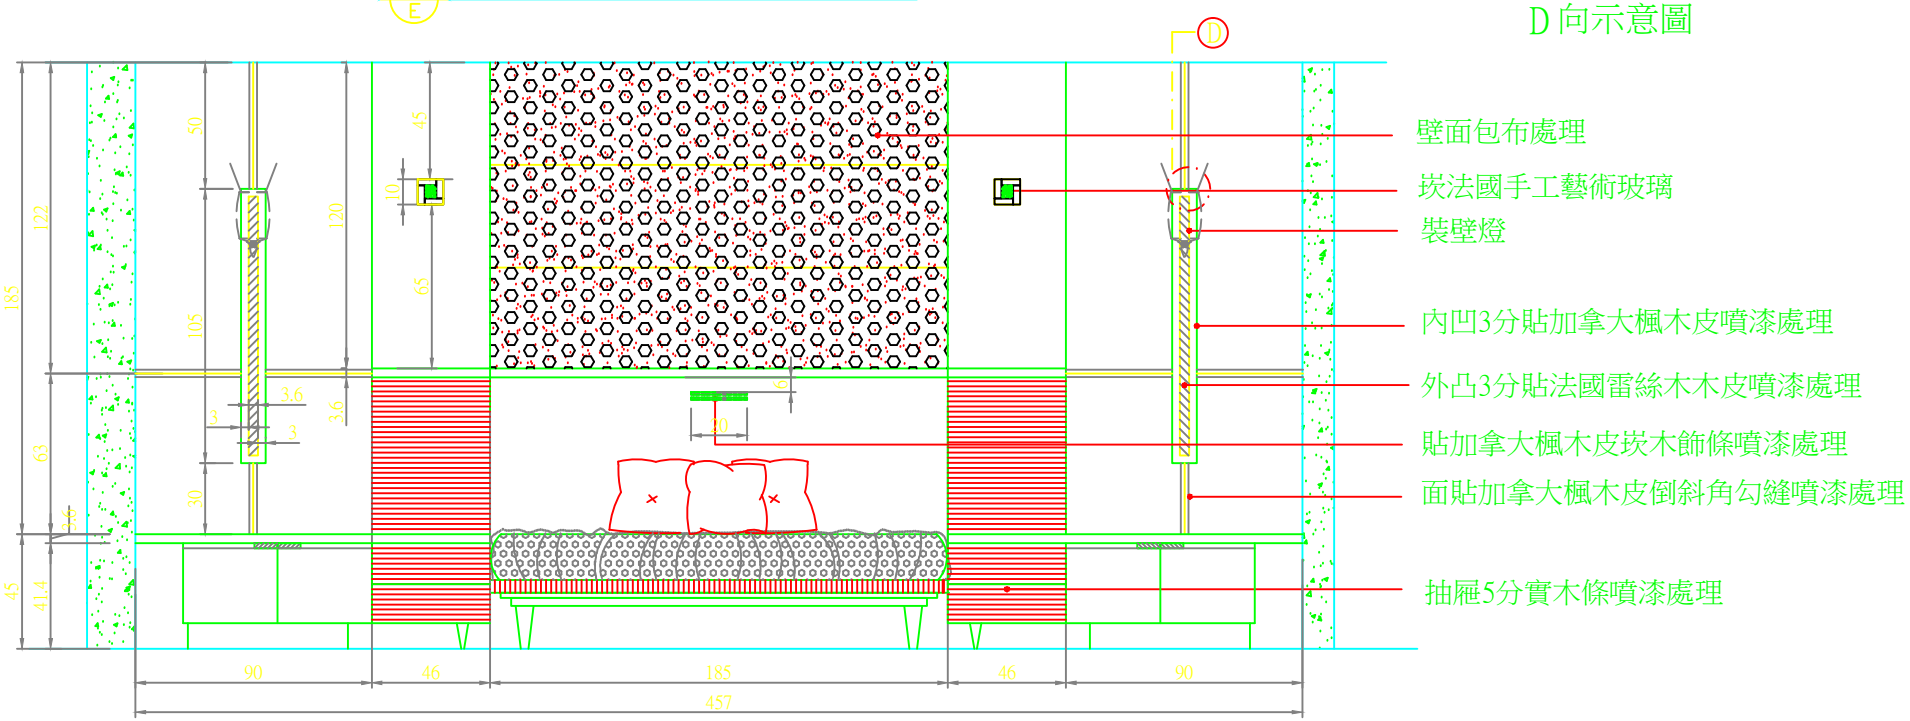

6
E
主臥室床頭造型立面圖 S:1/20