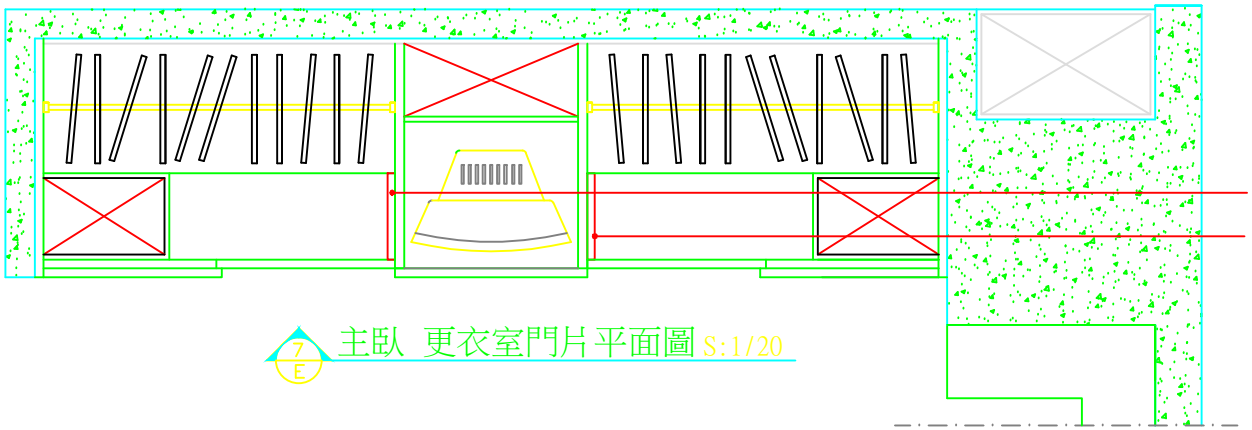

7
E
主臥 更衣室門片平面圖 S:1/20

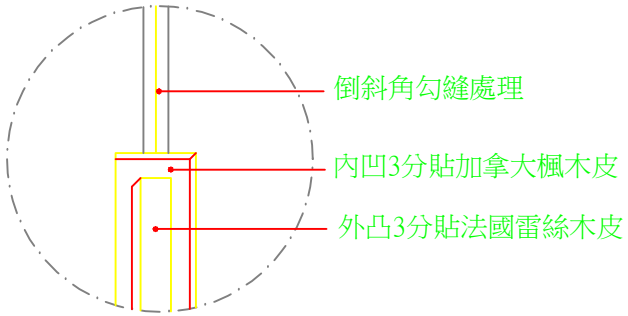

D 向示意圖

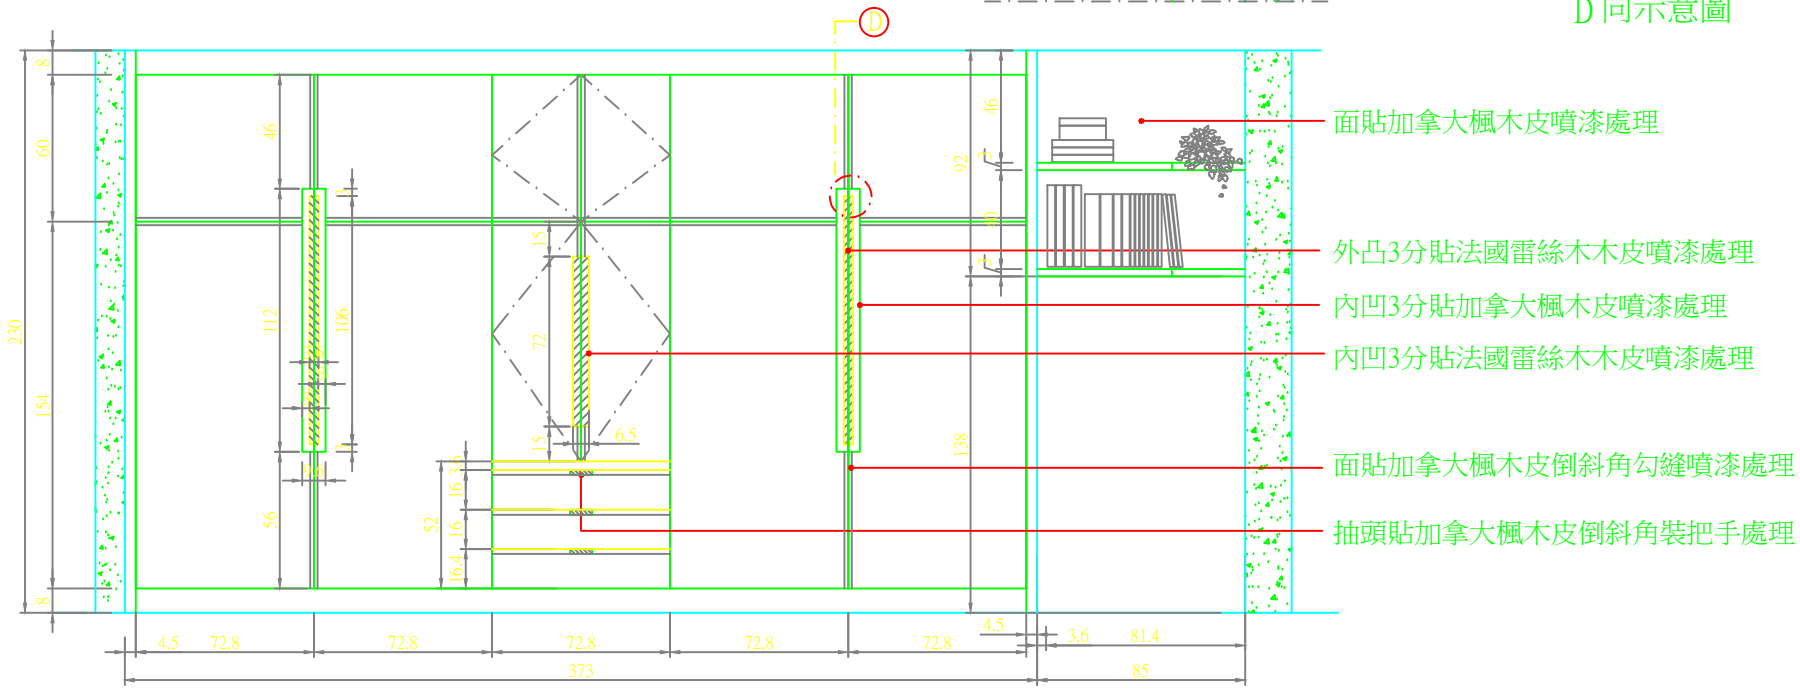

7
E
主臥 更衣室門片造型立面圖 S:1/20